


Behoort bij besluit W2022/050
van het college van Kaag en
Braassem d.d. 29-03-2022

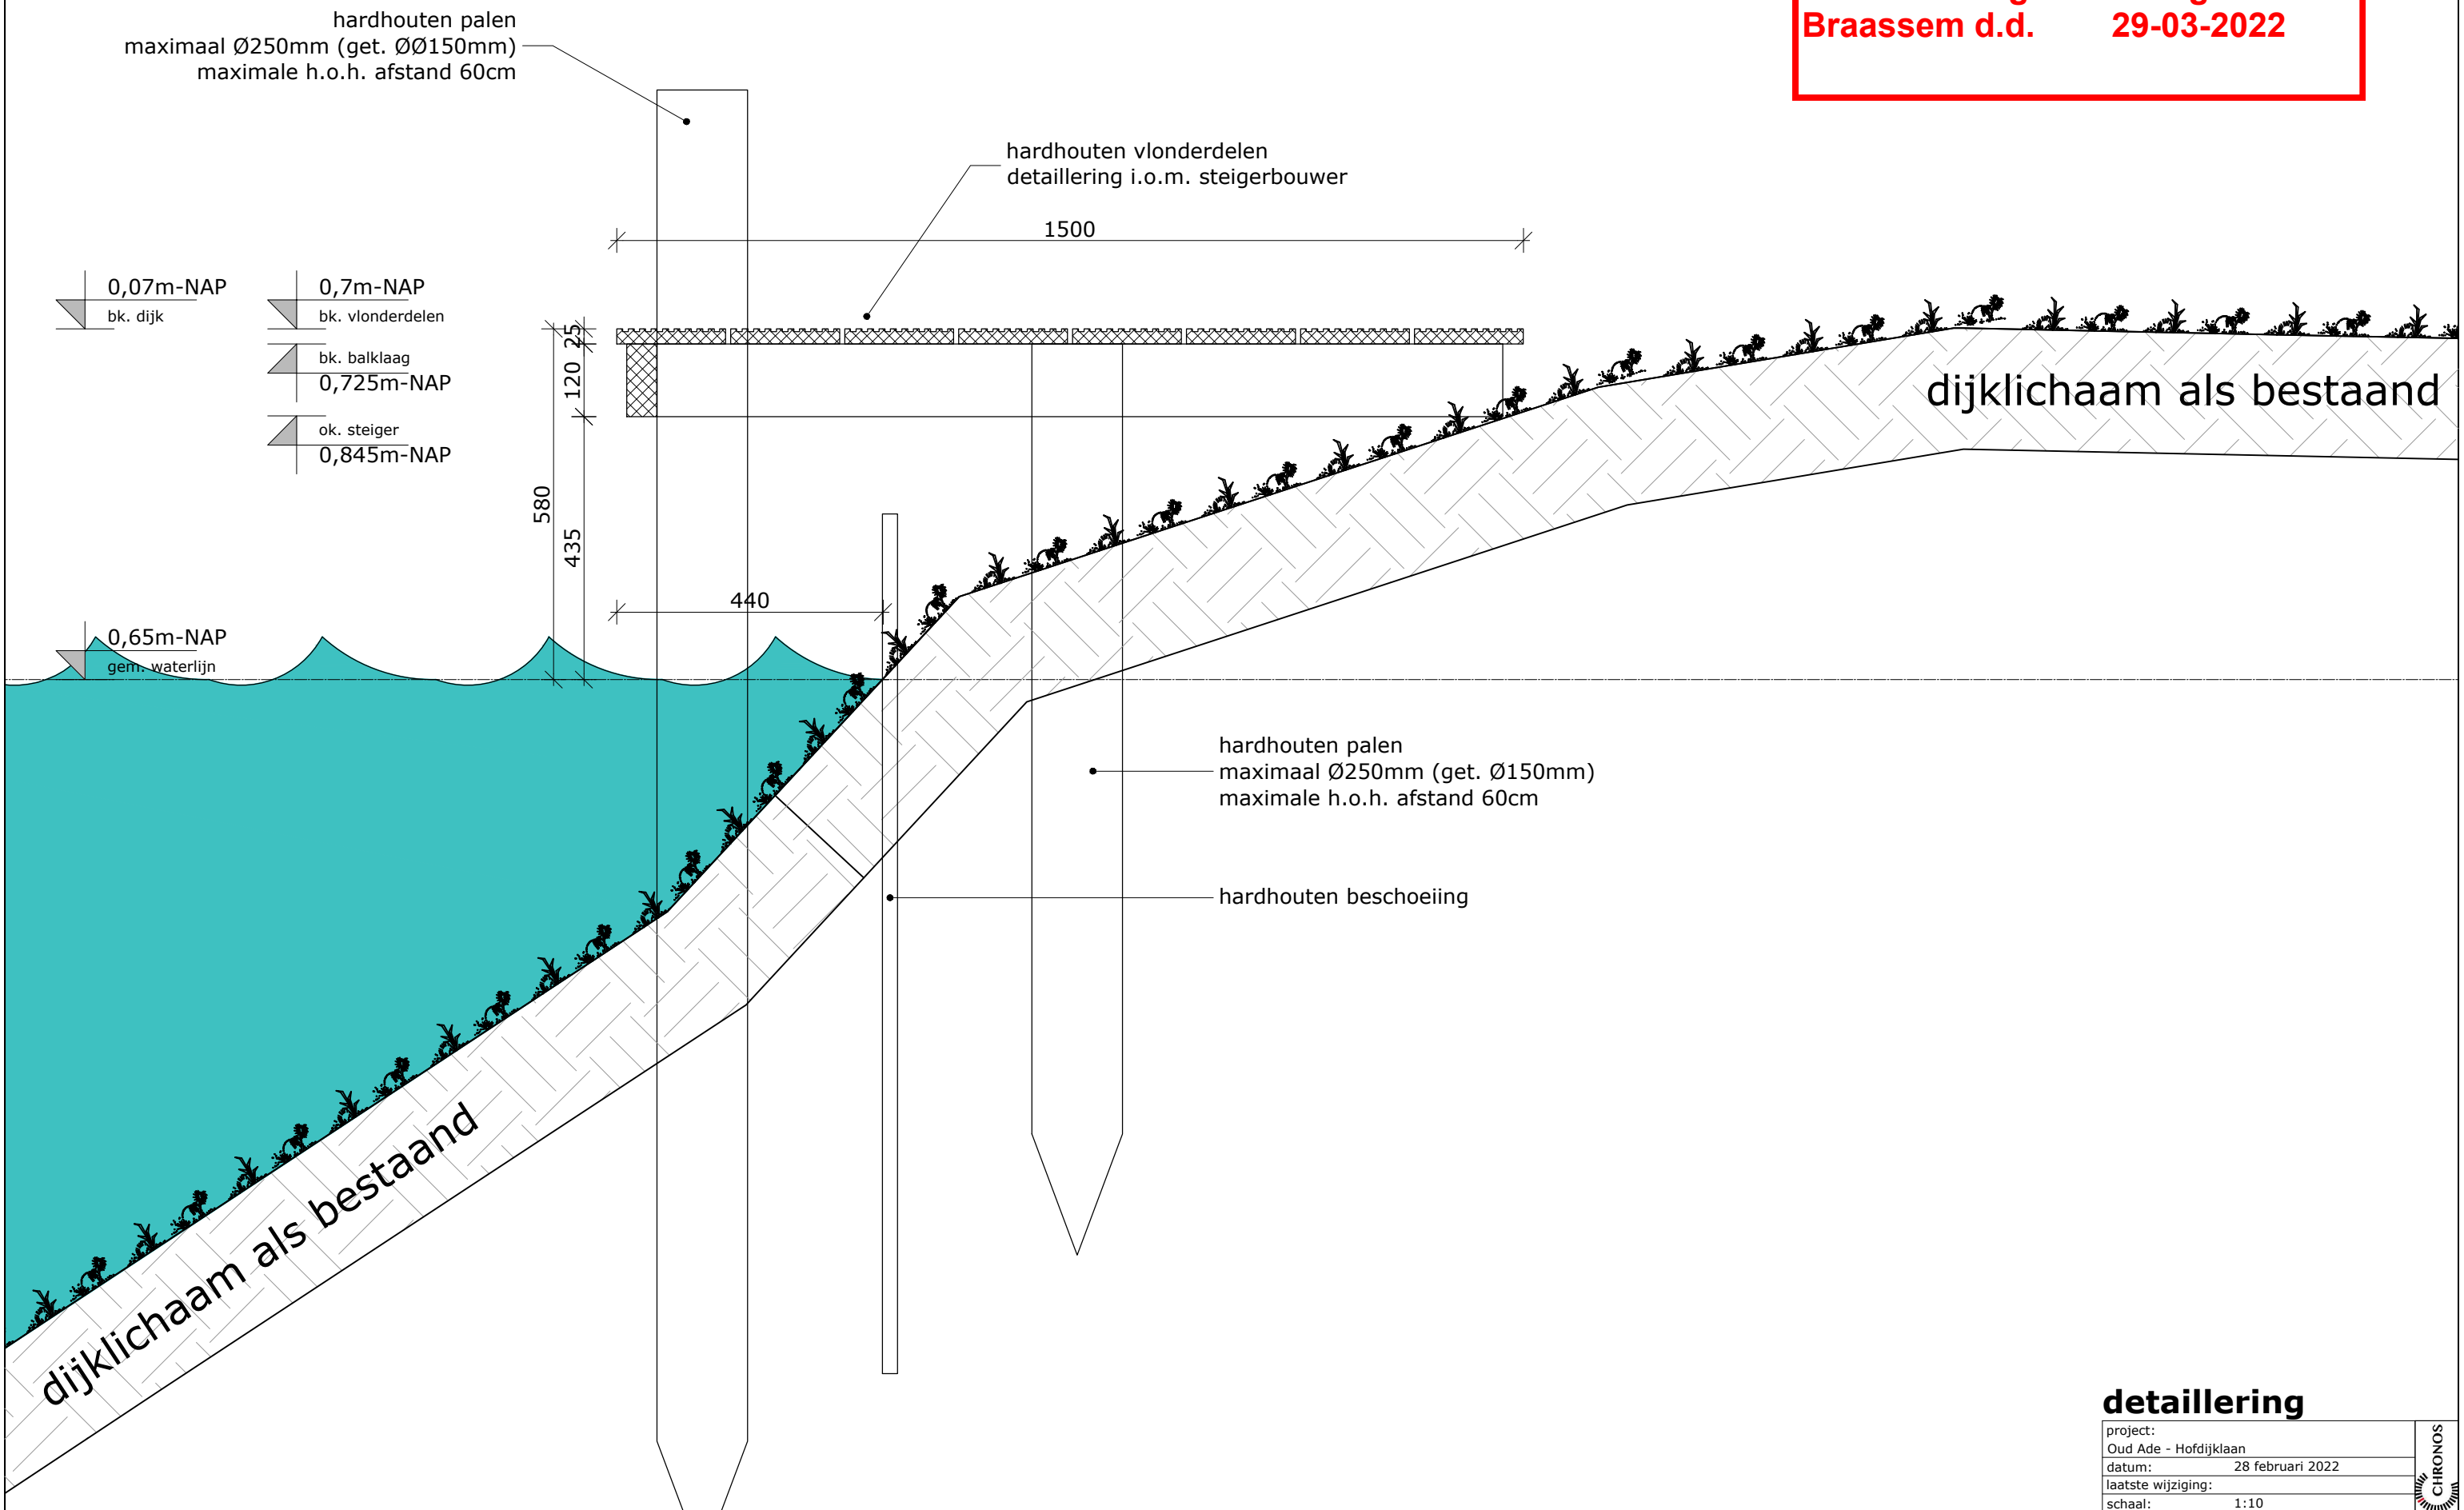

detailtering

project:	Oud Ade - Hofdijklaan	
datum:	28 februari 2022	
laatste wijziging:		
schaal:	1:10	