


**Behoort bij besluit W2022/014
van het college van Kaag en
Braassem d.d. 04-04-2022**

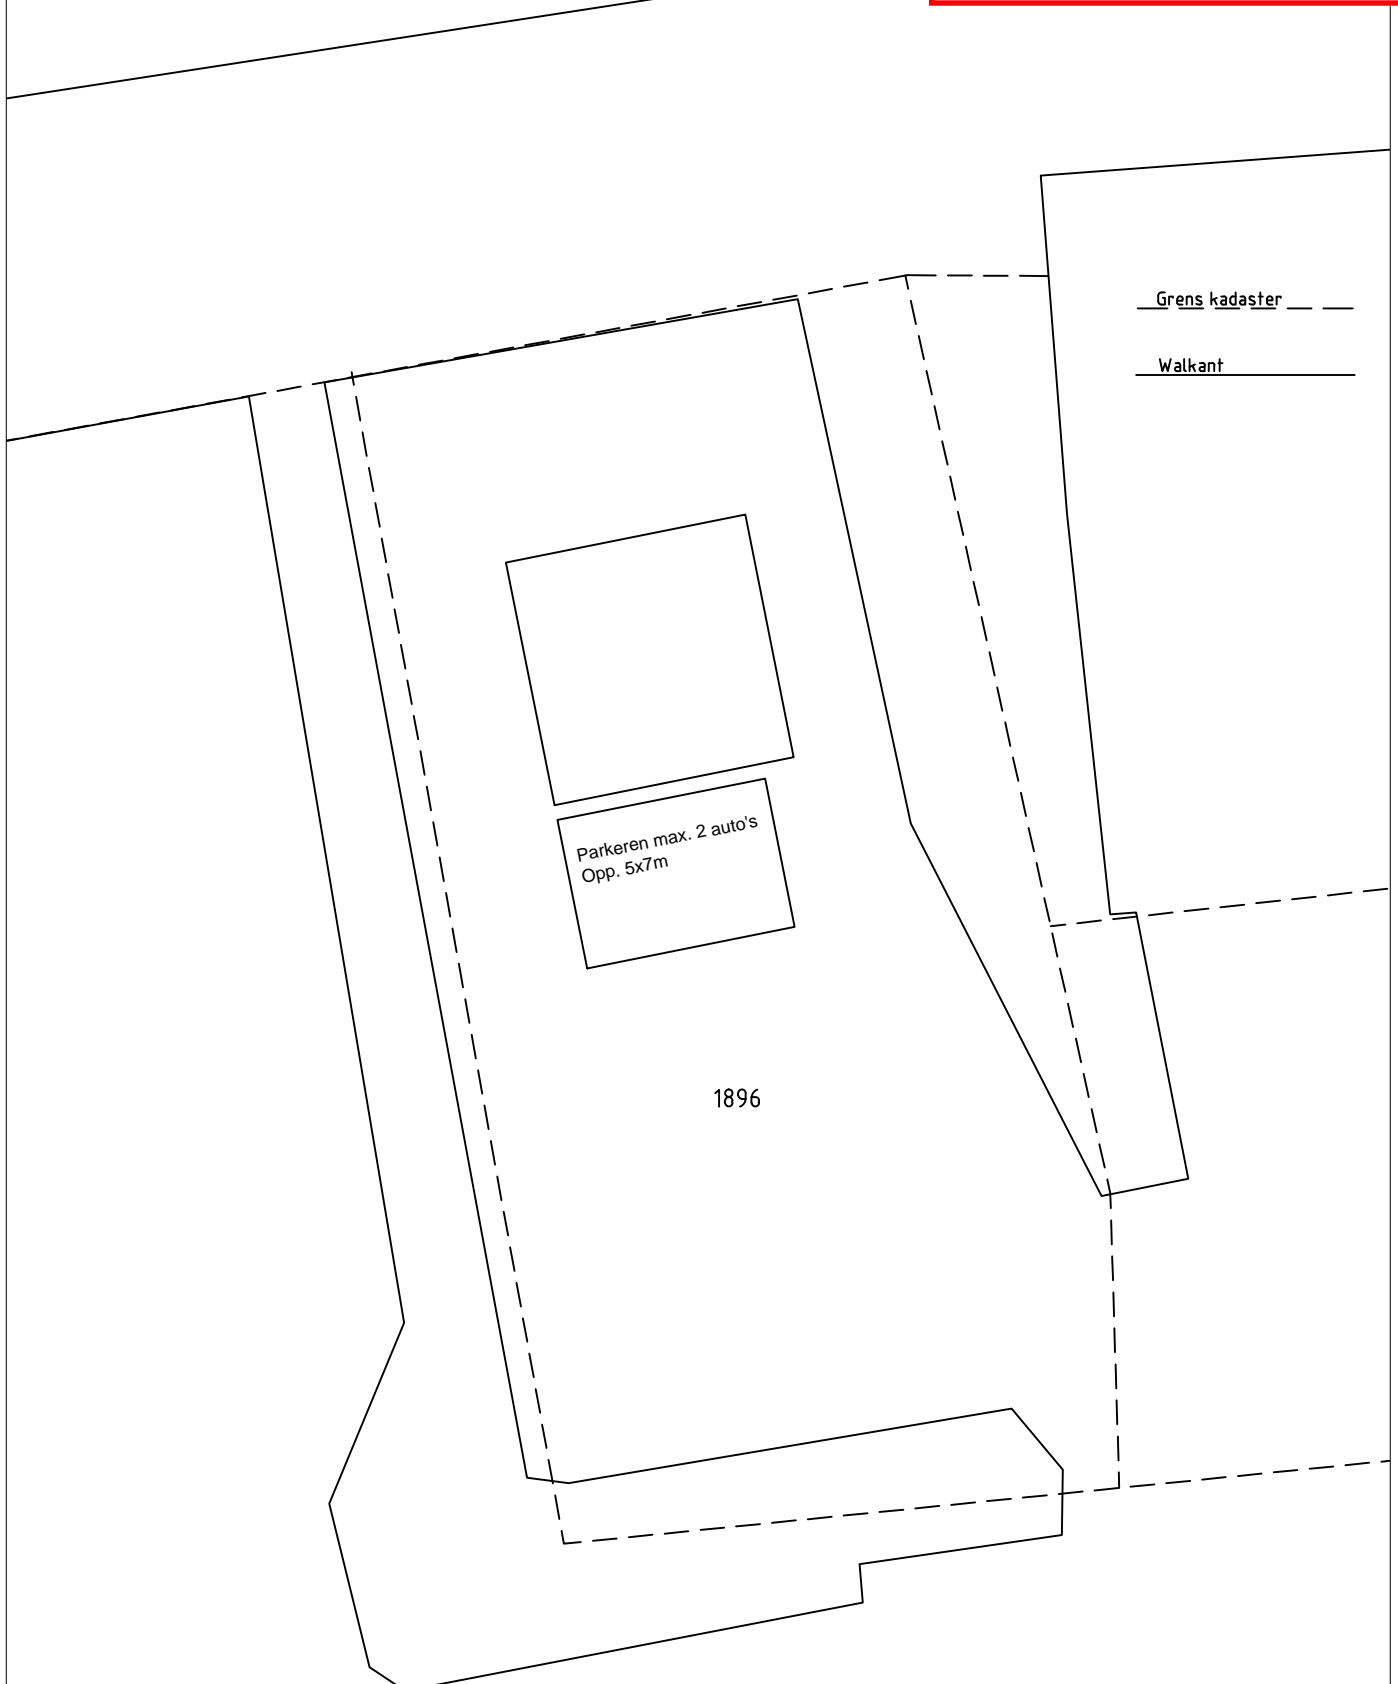

			WERK:	ONDERWERP:	SCHAAL: 1:250	GET. HvdM	D.D. 14-02-2022
				Parkeerplaatsen	WERK NR.	GEZ.	D.D.
B C	B A	A B		Zuideinde 12a	FORMAAT: A4	BLADNR: KD01	
				Roelofarendsveen	AANTAL BLADEN:		
GEWIJZ:					VOLG NR.: Kadastertekening.dwg		
			H. v. d. Meer Zuideinde 10 2371BV Roelofarendsveen Tel 071-3314516/06-42857698				