Behoort bij besluit W2022/014 van het college van Kaag en Braassem d.d. 04-04-2022

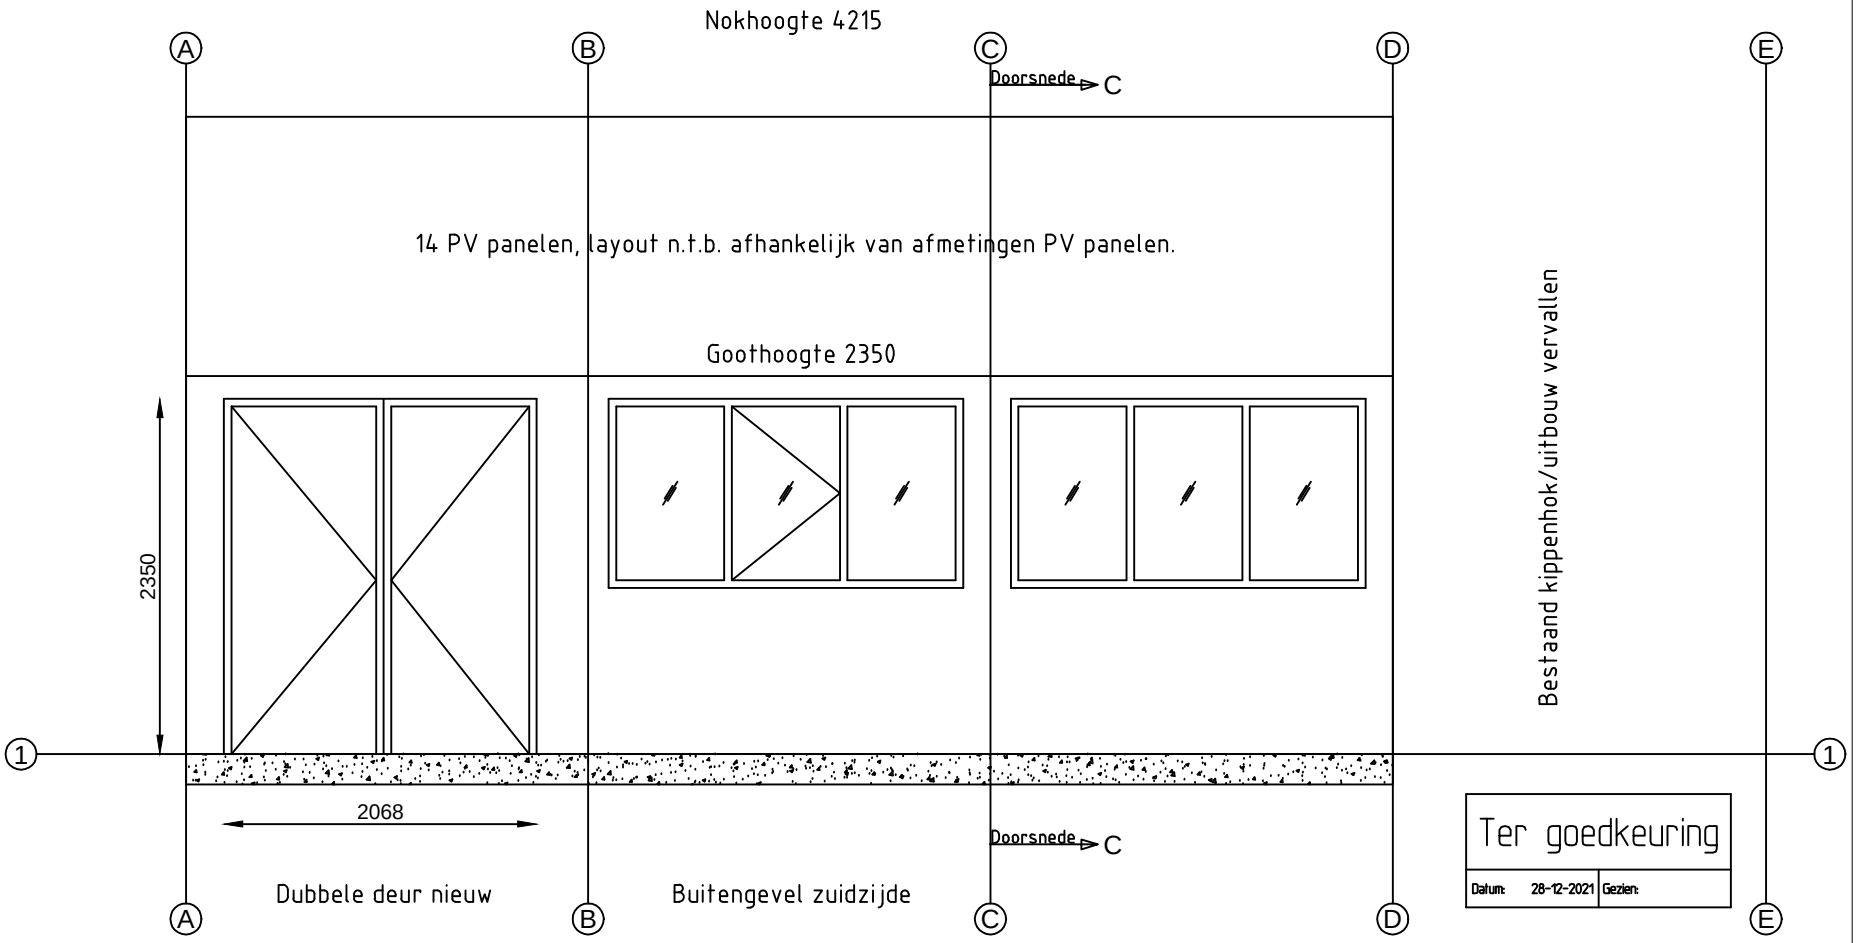

Ter goedkeuring

Datum:	28-12-2021	Gezien:

DD	DD	DD	WERK: Tuinhuis [redacted]	ONDERWERP: Bouwkundige situatie	SCHAAL: 1:50 / GET. HvdM / D.D. 28-12-2021
C	B	A	Bob Hillebrand, Frederik Hendriklaan 106, 2351GE Leiderdorp, Tel: 06-22895655	Gevel zuidzijde Aangepast	WERK NR. / GEZ. / D.D.
GEWIJZ:					FORMAAT: A4 / BLADNR: B10-2
					AANTAL BLADEN:
					VOLG NR.: Tuinhuis RH V0-02