


**Behoort bij besluit W2022/014  
van het college van Kaag en  
Braassem d.d. 04-04-2022**

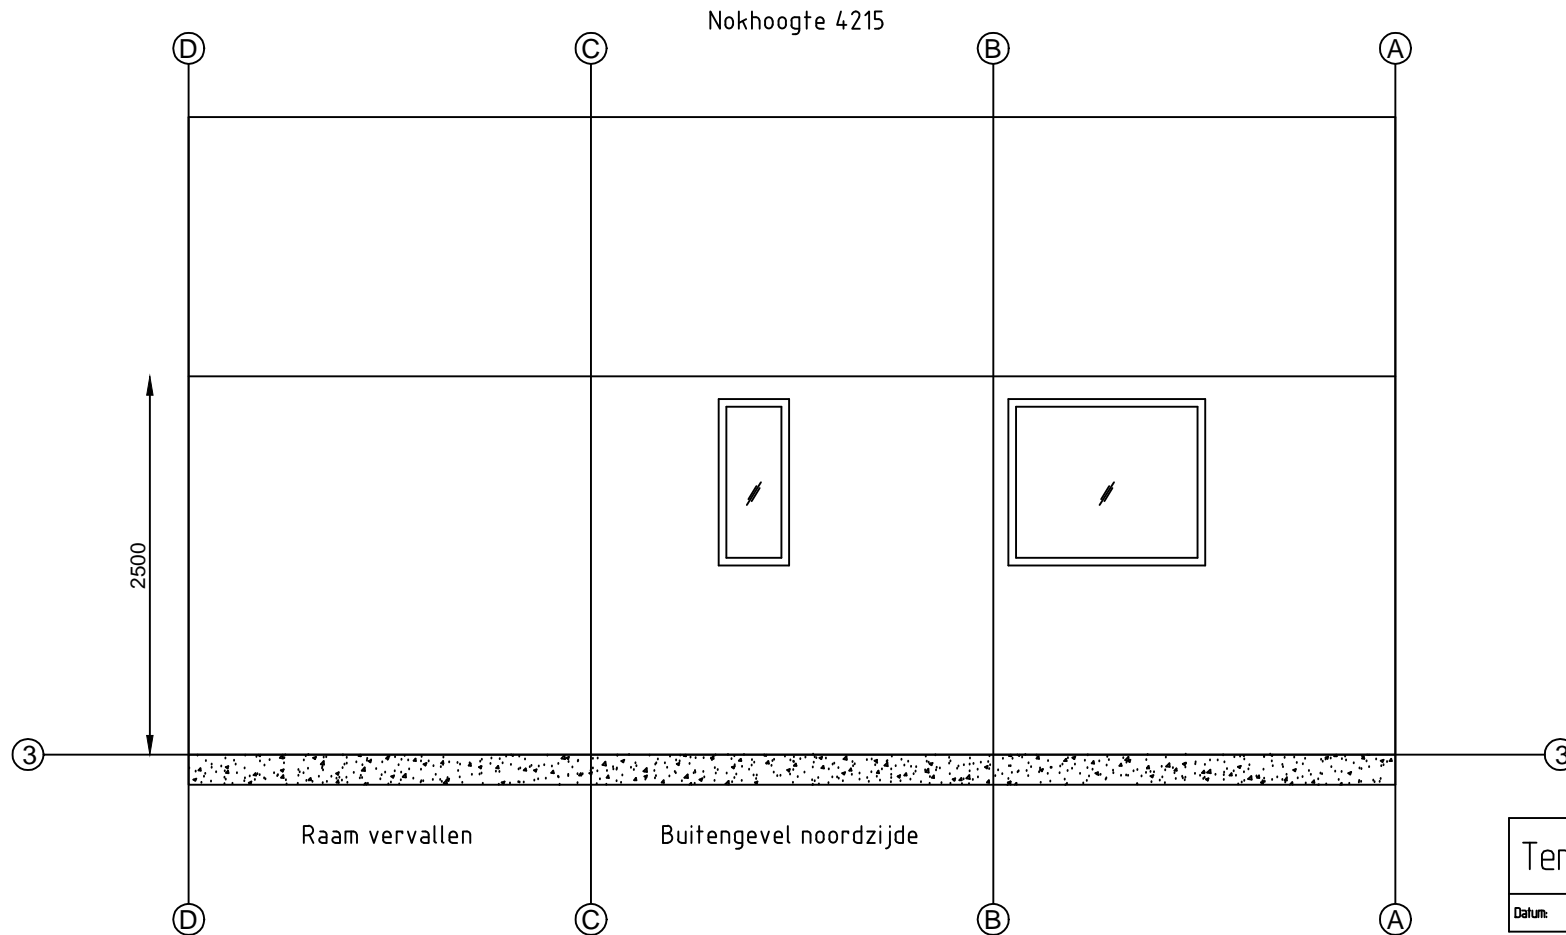

Ter goedkeuring	
Datum: 28-12-2021	Gezien:

Datum:	28-12-2021	Gezien:
--------	------------	---------

<div> <div>00</div> <div>00</div> <div>00</div> </div> <div> <div>C</div> <div>B</div> <div>A</div> </div> <div>GEWIJZ:</div>	<div>WERK:</div> <div>Tuinhuis</div> <div></div>	<div>ONDERWERP:</div> <div>Bouwkundige situatie</div>	<div>SCHAAL: 1:50</div>	<div>GET. HvdM</div> <div>D.D. 28-12-2021</div>
			<div>WERK NR.</div>	<div>GEZ.</div> <div>D.D.</div>
	<div> <div>B</div> <div>H</div> </div> <div> <div>Bob Hillebrand</div> <div>Frederik Hendriklaan 106</div> <div>2351GE Leiderdorp</div> <div>Tel: 06-22895655</div> </div>	<div>Gevel noordzijde</div> <div>Aangepast</div>	<div>FORMAAT: A4</div>	<div>BLADNR:</div> <div>B10-3</div>
			<div>AANTAL BLADEN:</div>	<div>VOLG NR.:Tuinhuis RH V0-02</div>