


Behoort bij besluit W2022/014
van het college van Kaag en
Braassem d.d. 04-04-2022

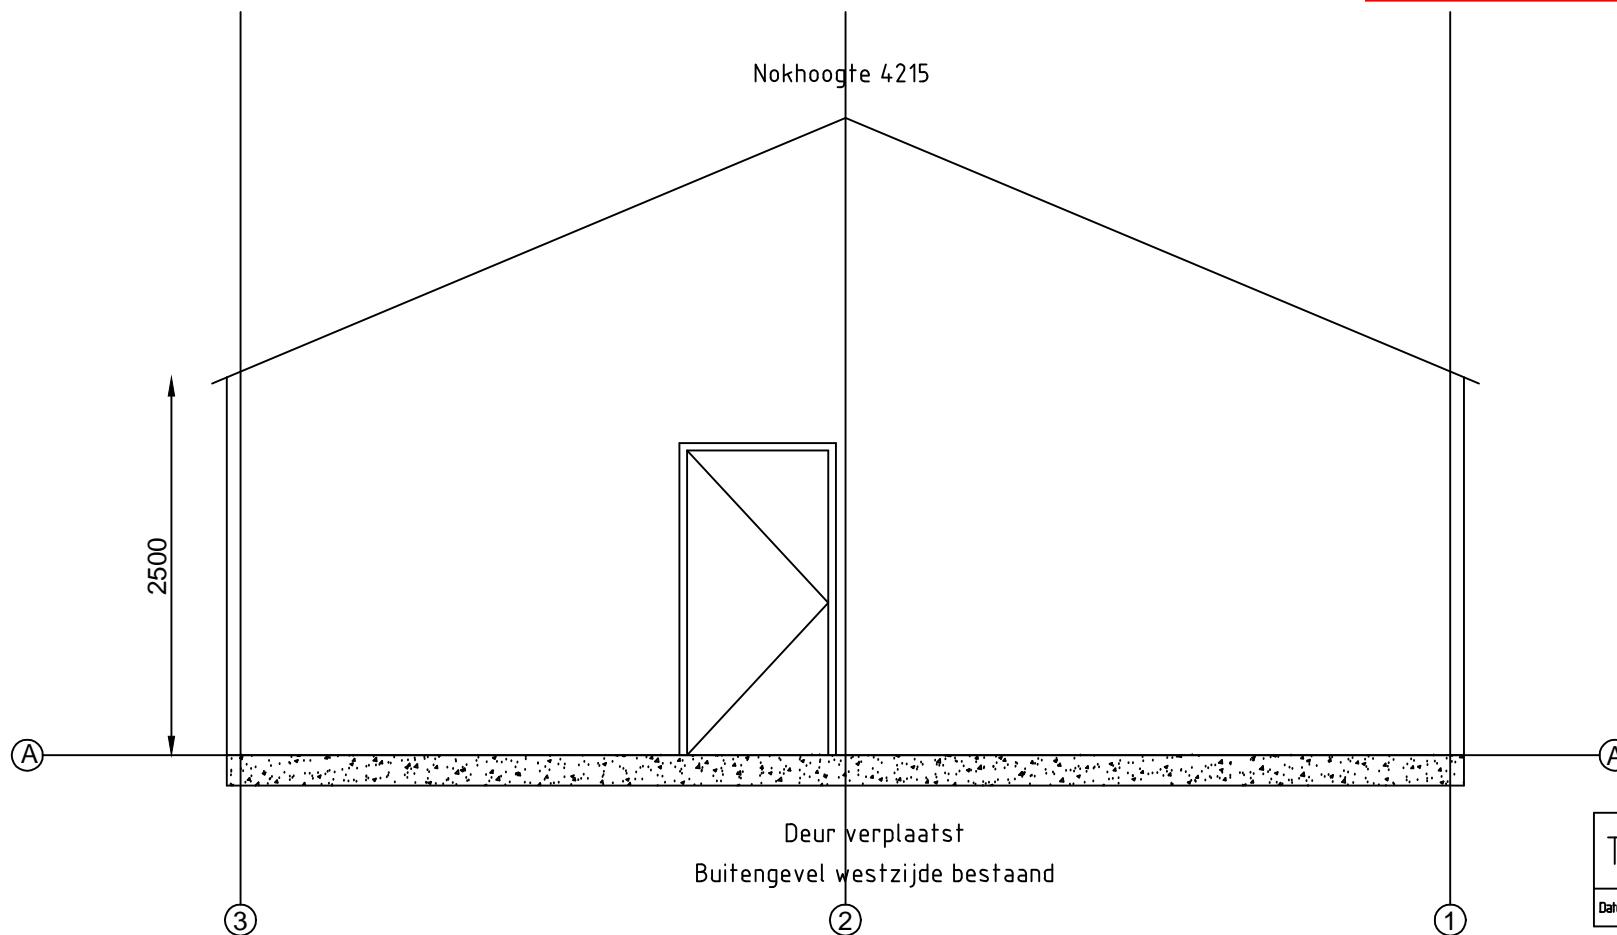

Ter goedkeuring

Datum: 28-12-2021 Gezien:

<div> <div>BO</div> <div>BO</div> <div>BO</div> <div>C</div> <div>B</div> <div>A</div> </div>	WERK:		ONDERWERP:	SCHAAL: 1:50	GET. HvdM	D.D. 28-12-2021
	Tuinhuis		Bouwkundige situatie	WERK NR.	GEZ.	D.D.
	<div> <div>B</div> <div>H</div> </div> Bob Hillebrand Frederik Hendrikslaan 106 2351GE Leiderdorp Tel: 06-22895655		Gevel westzijde Aangepast	FORMAAT: A4	BLADNR: B10-4	
				AANTAL BLADEN:		
GEWIJZ:				VOLG NR.: Tuinhuis RH VO-02		