


**Behoort bij besluit W2022/014  
van het college van Kaag en  
Braassem d.d. 04-04-2022**

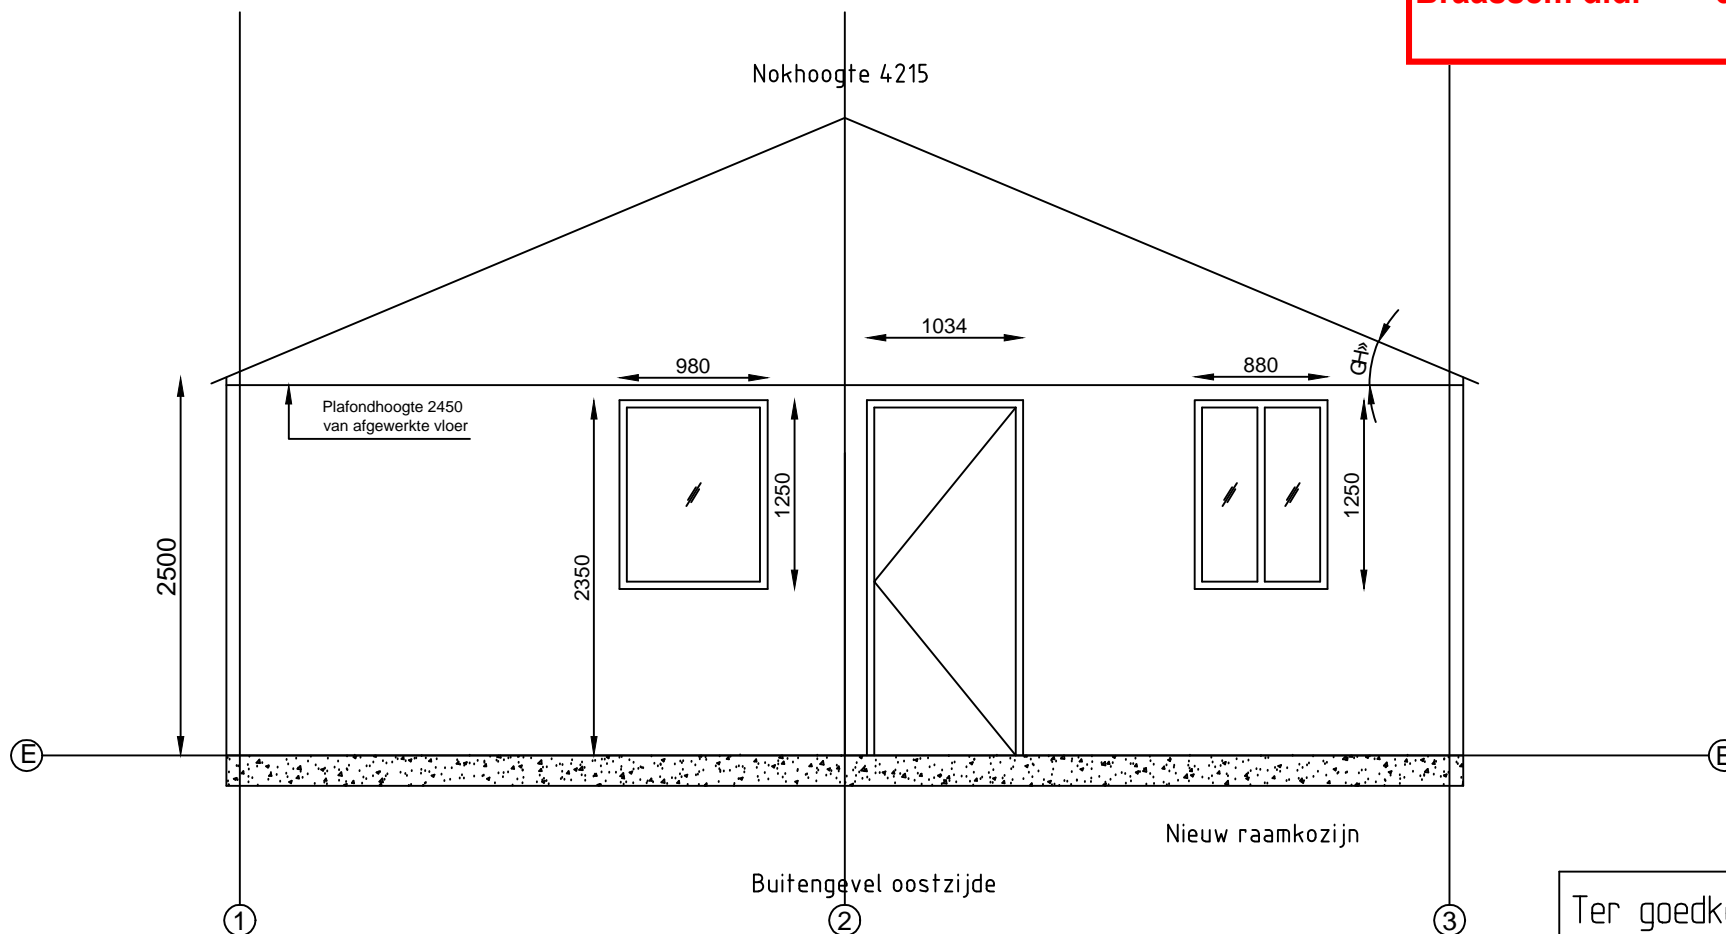

Ter goedkeuring  
Datum: 28-12-2021 Gezien:

<div> <div>BB</div> <div>BB</div> <div>BB</div> </div>	<div> <div>C</div> <div>B</div> <div>A</div> </div>	<div> <div>GEWIJZ:</div> </div>	<div>WERK:</div> <div>Tuinhuis</div>	<div>ONDERWERP:</div> <div>Bouwkundige situatie</div>	<div>SCHAAL: 1:50</div>	<div>GET. HvdM</div> <div>D.D. 28-12-2021</div>
			<div> <div>B</div> <div>H</div> </div> <div> <b>Bob Hillebrand</b>            Frederik Hendriklaan 106            2351GE Leiderdorp            Tel: 06-22895655         </div>	<div>Gevel oostzijde</div> <div>Aangepast</div>	<div>WERK NR.</div>	<div>GEZ.</div> <div>D.D.</div>
			<div> <div>FORMAAT: A4</div> <div>AANTAL BLADEN:</div> <div>VOLG NR.: Tuinhuis RH VO-02</div> </div>	<div>BLADNR:</div> <div>B10-5</div>		