



Behoort bij besluit W2022/014
van het college van Kaag en
Braassem d.d. 04-04-2022

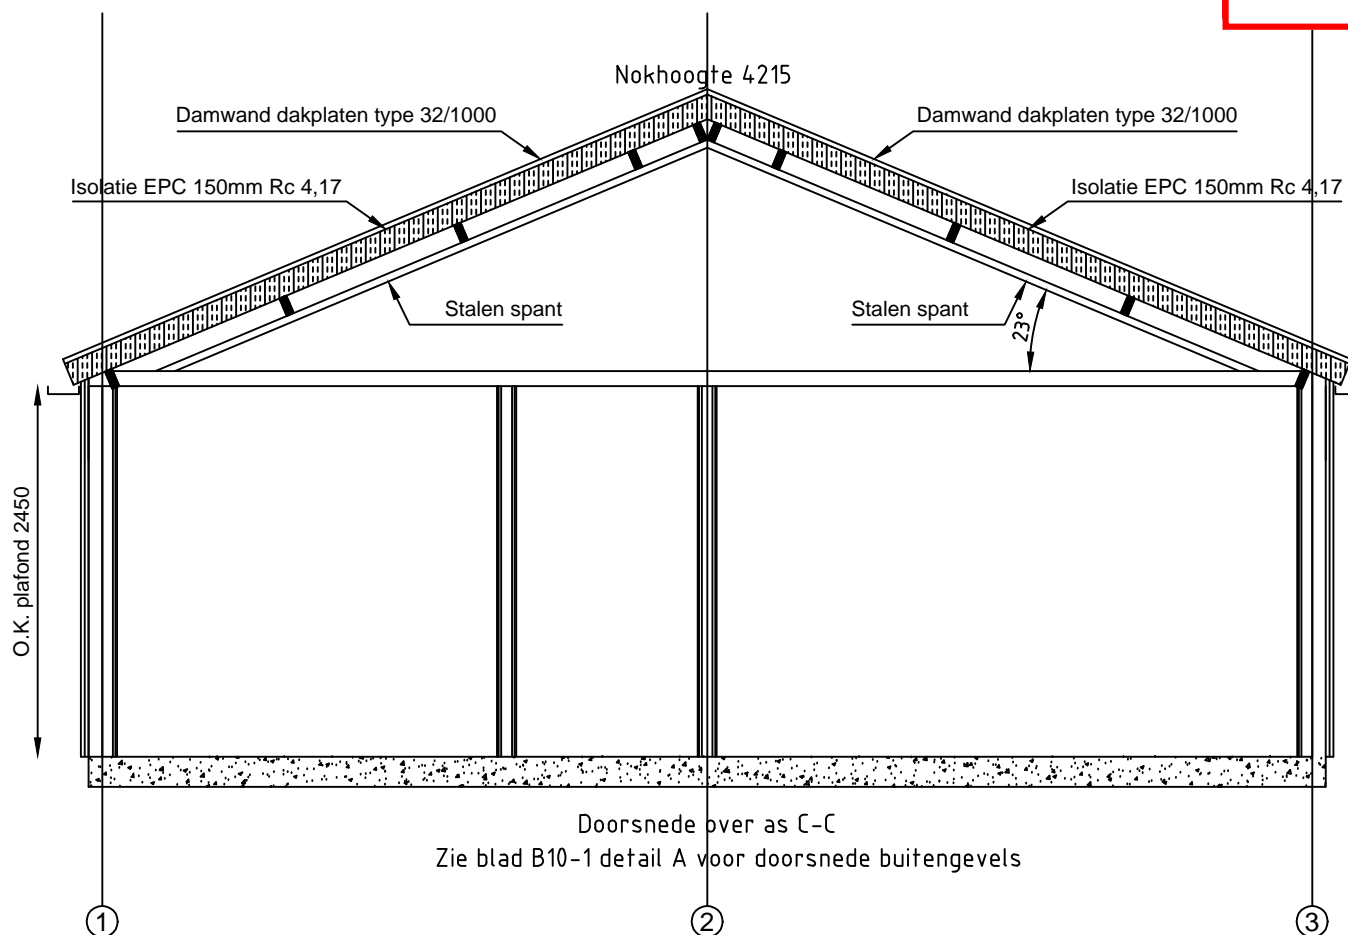

Ter goedkeuring

Datum: 28-12-2021 Gezien:

<div>BB</div> <div>DD</div> <div>CC</div> <div>BB</div> <div>DD</div> <div>CC</div>	WERK: Tuinhuis <div></div>		ONDERWERP: Bouwkundig	SCHAAL: 1:50	GET. HvdM	D.D. 28-12-2021
				WERK NR.	GEZ.	D.D.
	<div><div>B</div><div>H</div></div> <div></div> <div>Bob Hillebrand Frederik Hendriklaan 106 2351GE Leiderdorp Tel: 06-22895655</div>		Doorsnede as C-C	FORMAAT: A4		BLADNR: B10-6
			Ter goedkeuring	AANTAL BLADEN:		
				VOLG NR: Tuinhuis RH V0-02		
GEWIJZ:						