


WONING A

WONING B

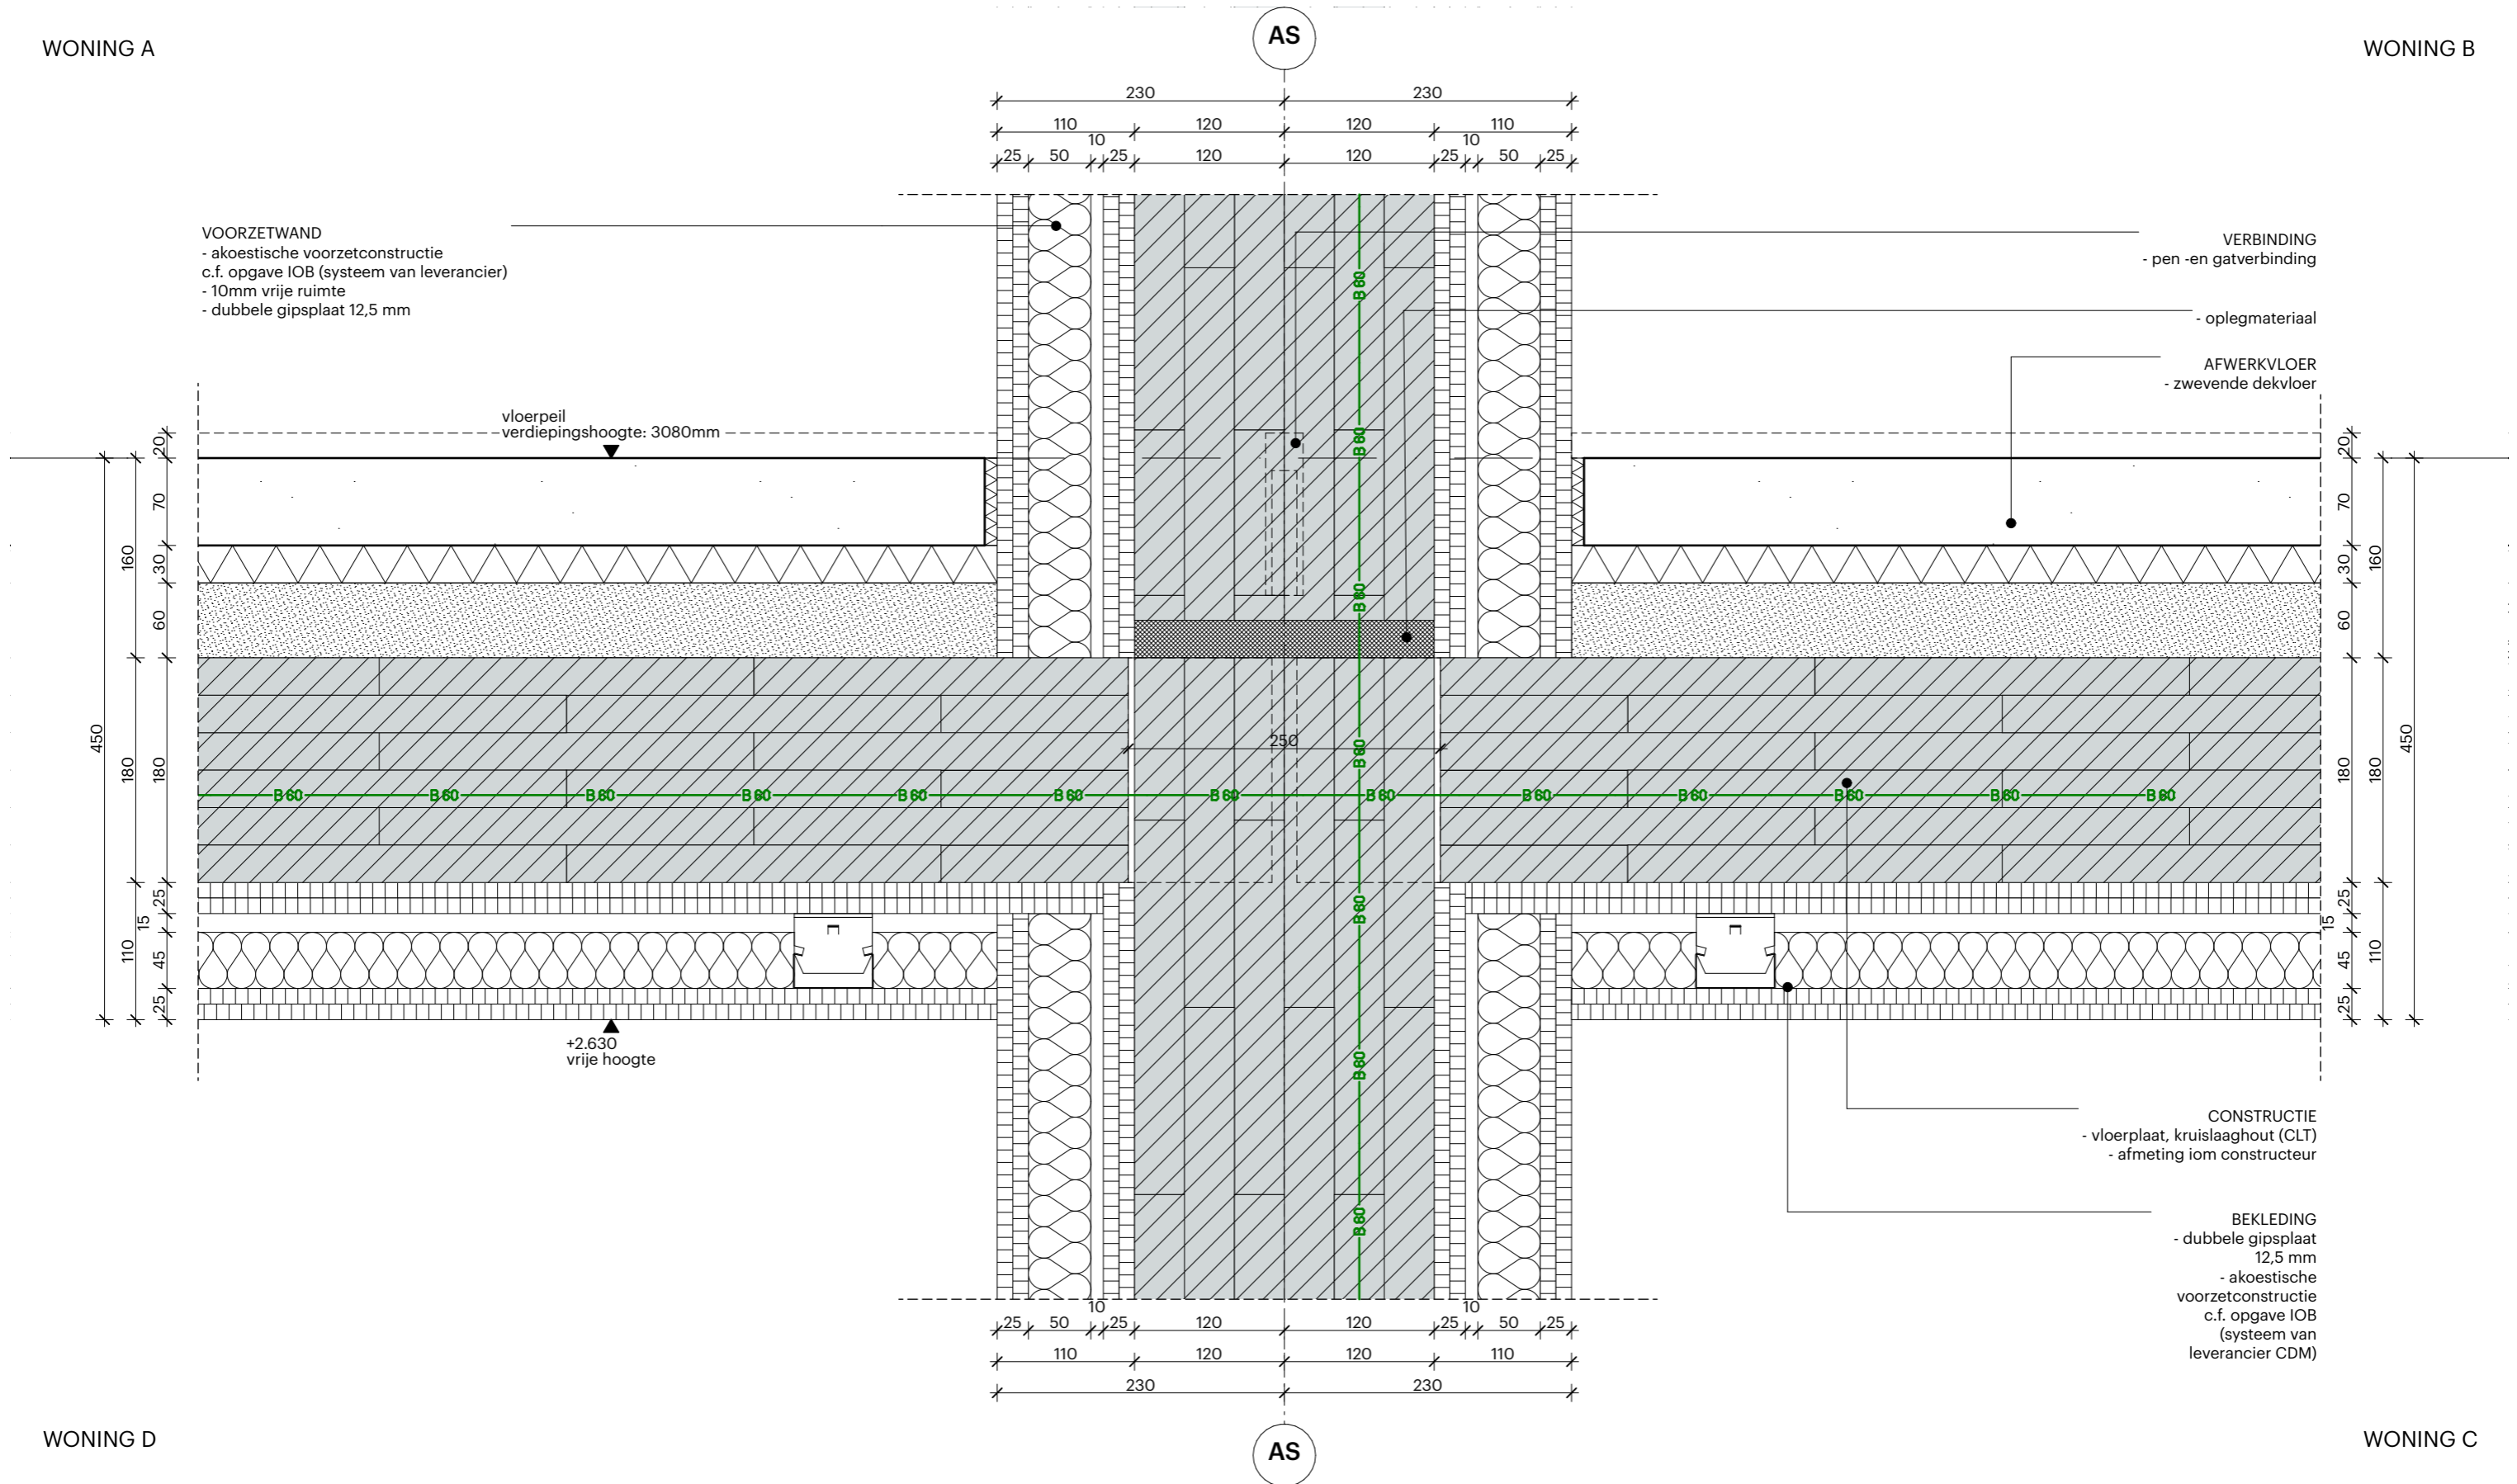

VOORZETWAND
 - akoestische voorzetconstructie
 c.f. opgave IOB (systeem van leverancier)
 - 10mm vrije ruimte
 - dubbele gipsplaat 12,5 mm

VERBINDING
 - pen -en gatverbinding

- oplegmateriaal

AFWERKVLOER
 - zwevende dekvloer

vloerpeil
 verdiepingshoogte: 3080mm

+2.630
 vrije hoogte

CONSTRUCTIE
 - vloerplaat, kruislaaghout (CLT)
 - afmeting iom constructeur

BEKLEDING
 - dubbele gipsplaat
 12,5 mm
 - akoestische
 voorzetconstructie
 c.f. opgave IOB
 (systeem van
 leverancier CDM)

WONING D

WONING C

conform rapportages IOB

POWERHOUSE

office@powerhouse-company.com
www.powerhouse-company.com

Projectnummer
1937

Schaal
1:5

Projectnaam
Valckensteyn Pendrecht

Opdrachtgever
Woonstad Rotterdam

Datum
02/07/2021

Revisie Datum
02/07/2021

Fase
Technisch ontwerp

Status
DEFINITIEF

Onderwerp
Interieur - Woningscheiding | verdiepingvloer

V.det 024