


DETAILS HORIZONTAAL


detail nummer	detail naam	datum
H.det 001	W.gvl - balkon woningscheidende wand	02/07/2021
H.det 002	W.gvl - balkon schuifpui	02/07/2021
H.det 003	O.gvl - galerij voordeur	02/07/2021
H.det 004	W.gvl - terras maaiveld raam	02/07/2021
H.det 005	W.gvl - balkon balustrade	02/07/2021
H.det 006	O.gvl - natuursteen fietsenstalling	02/07/2021
H.det 007	W.gvl - entree postkasten	02/07/2021
H.det 008	W.gvl - terras maaiveld afscheiding	02/07/2021
H.det 009	N.gvl - frans balkon kozijn	02/07/2021


DETAILS VERTICAAL


detail nummer	detail naam	datum
V.det 001	W.gvl - balkon HSB + lattenafwerking	02/07/2021
V.det 002	W.gvl - balkon balustrade 2e verd.	02/07/2021
V.det 003	W.gvl - balkon borstwering + raam	02/07/2021
V.det 004	O.gvl - galerij voordeur	02/07/2021
V.det 006	W.gvl - balkon dakrand	02/07/2021
V.det 007	W.gvl - hoofdentree maaiveld	02/07/2021
V.det 008	W.gvl - hoofdentree balkon	02/07/2021
V.det 009	W.gvl - balkon balustrade 1e verd.	02/07/2021
V.det 010	W.gvl - terras maaiveld schuifdeur	02/07/2021
V.det 011	W.gvl - terras maaiveld afscheiding	02/07/2021
V.det 012	W.gvl - balkon isokorf 1e verd.	02/07/2021
V.det 013	Z.gvl - dakrand gevelband	02/07/2021
V.det 014	N.gvl - dak woning	02/07/2021
V.det 015	W.gvl - balkon dakrand	02/07/2021
V.det 016	N.gvl - gevelband 1e verdieping	02/07/2021
V.det 017	O.gvl - galerij borstwering + raam	02/07/2021
V.det 018	O.gvl - galerij gevelband	02/07/2021
V.det 019	O.gvl - galerij vluchttrap maaiveld	02/07/2021
V.det 020	N.gvl - vloerrand frans balkon	02/07/2021
V.det 021	W.gvl - balkon afscheiding	02/07/2021
V.det 024	Interieur - Woningscheiding verdiepingsvloer	02/07/2021
V.det 025	Interieur - Woningscheiding platte dak	02/07/2021
V.det 026	Interieur - Woningscheiding fundering	02/07/2021

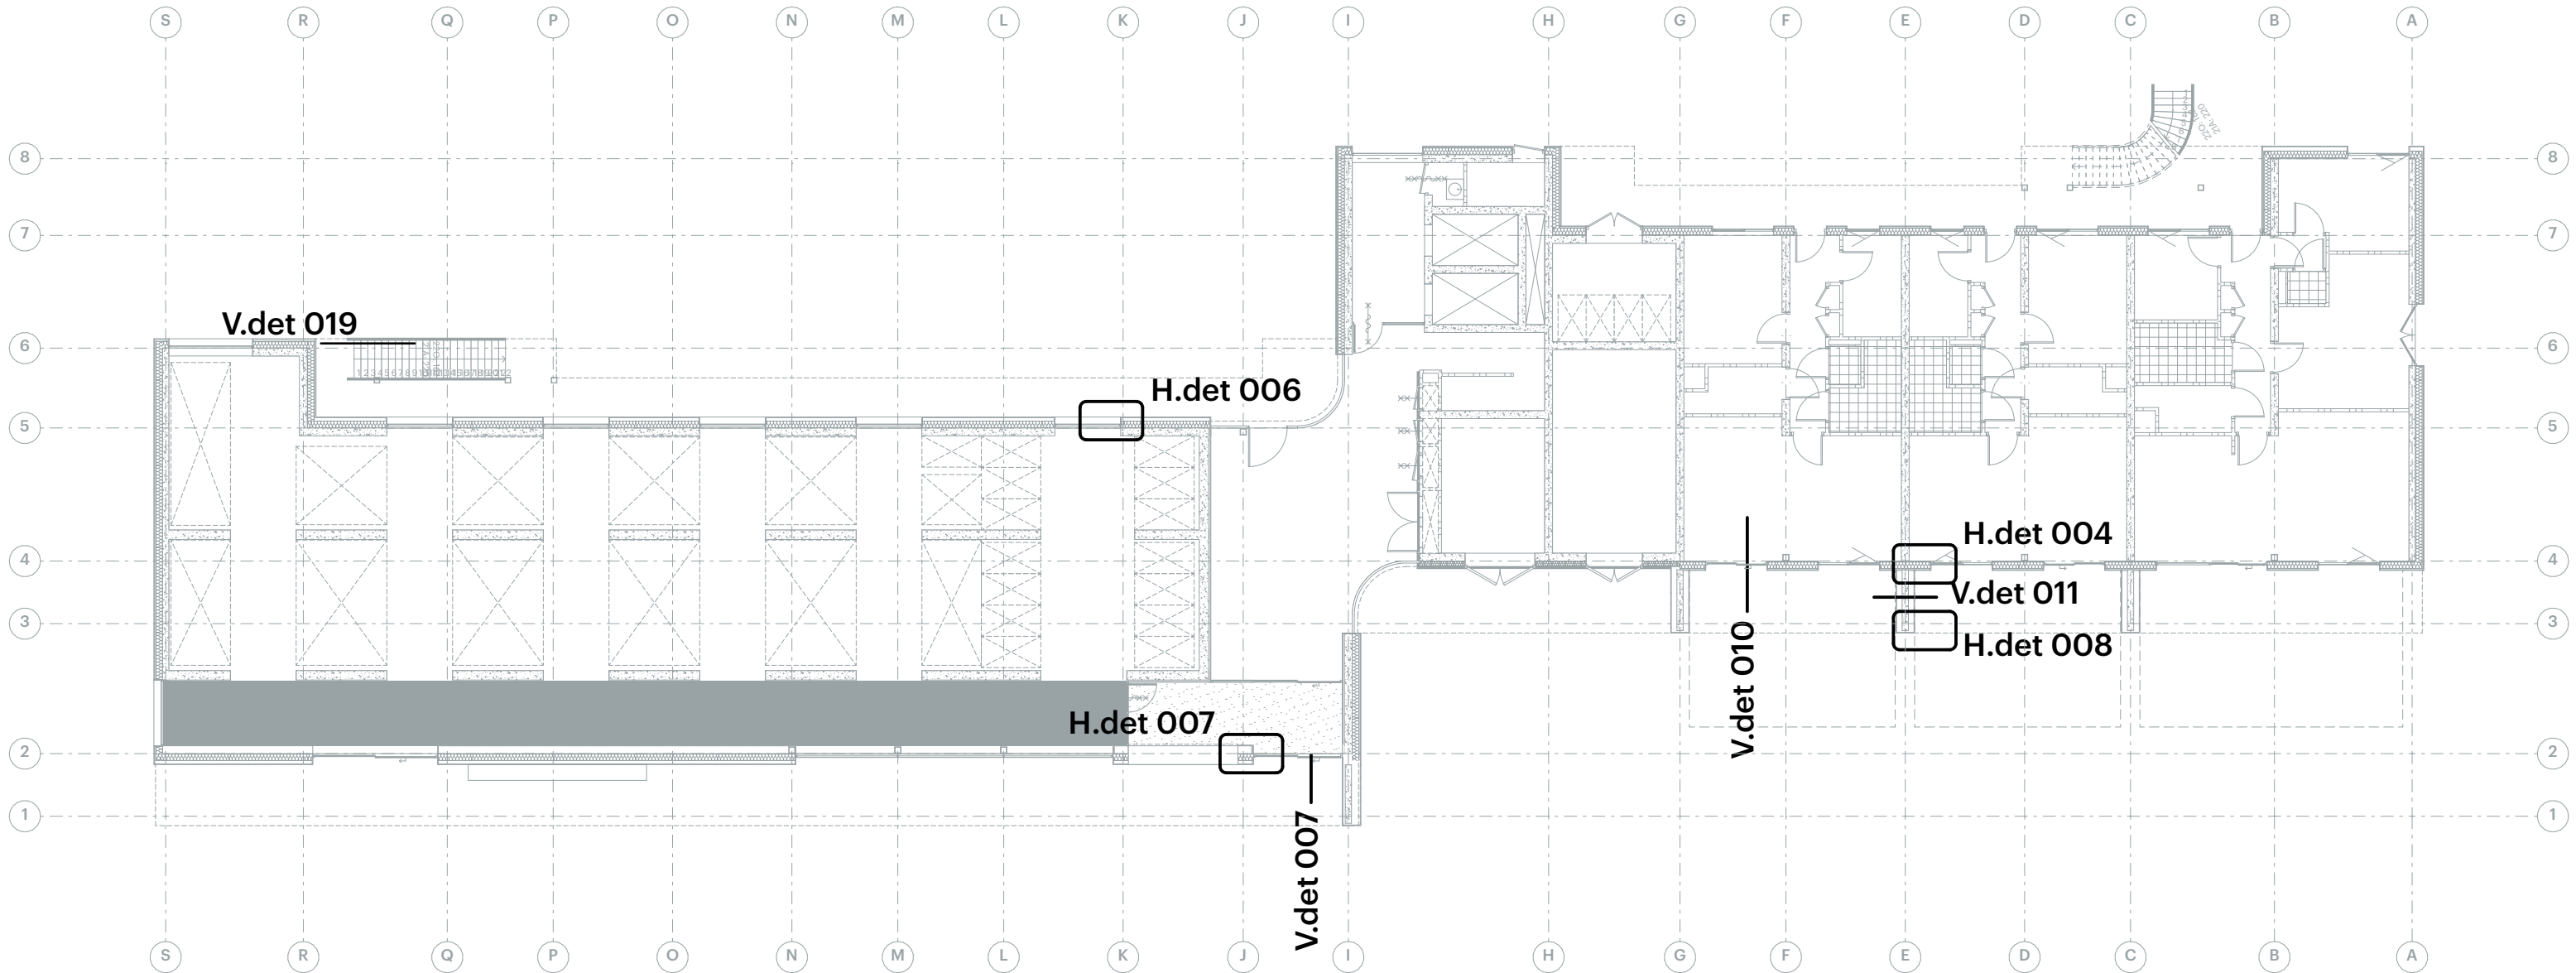






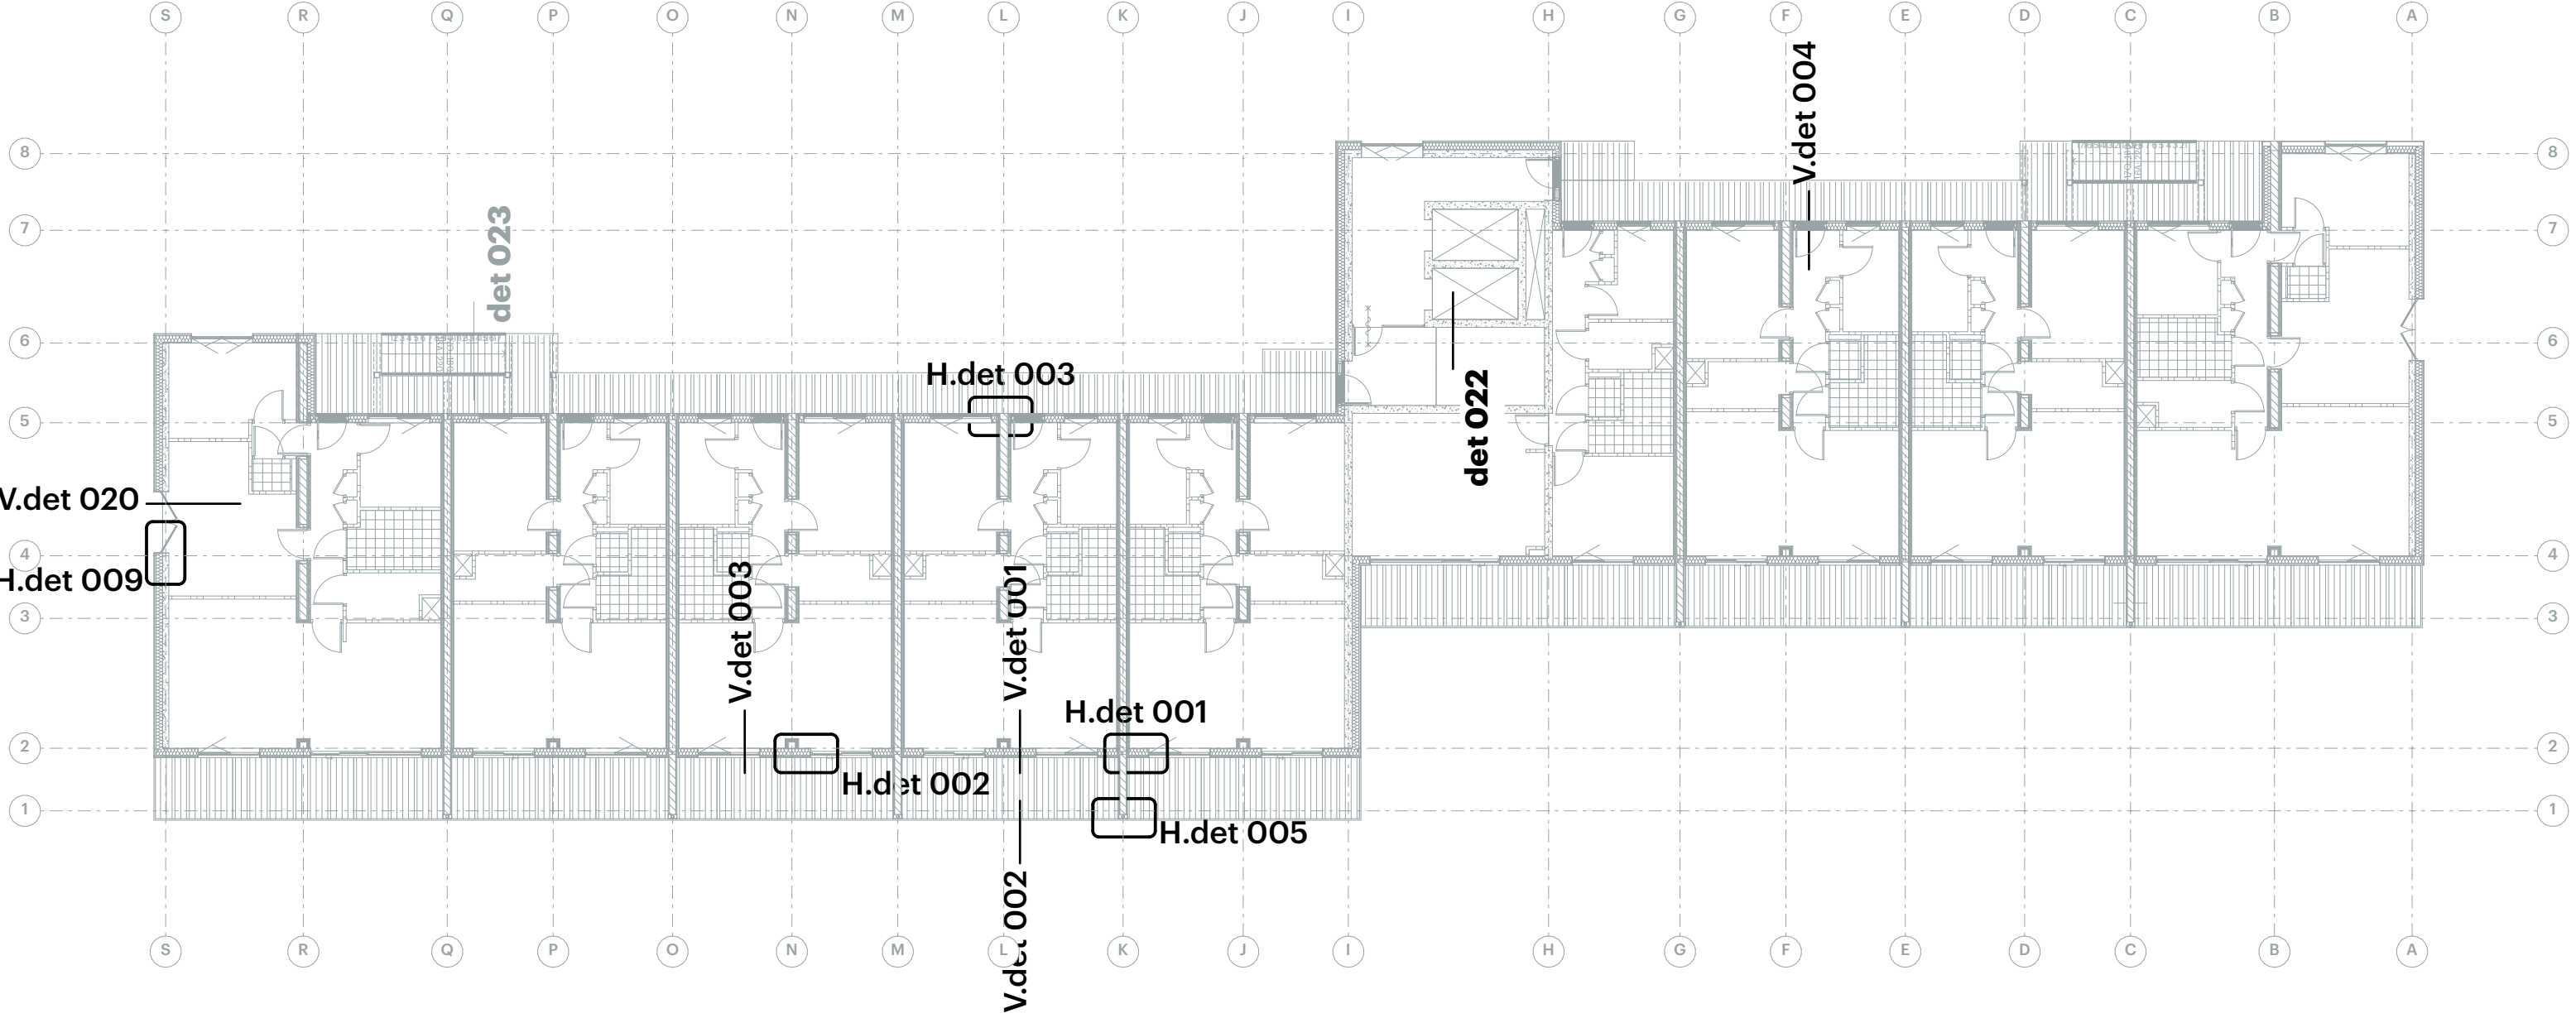


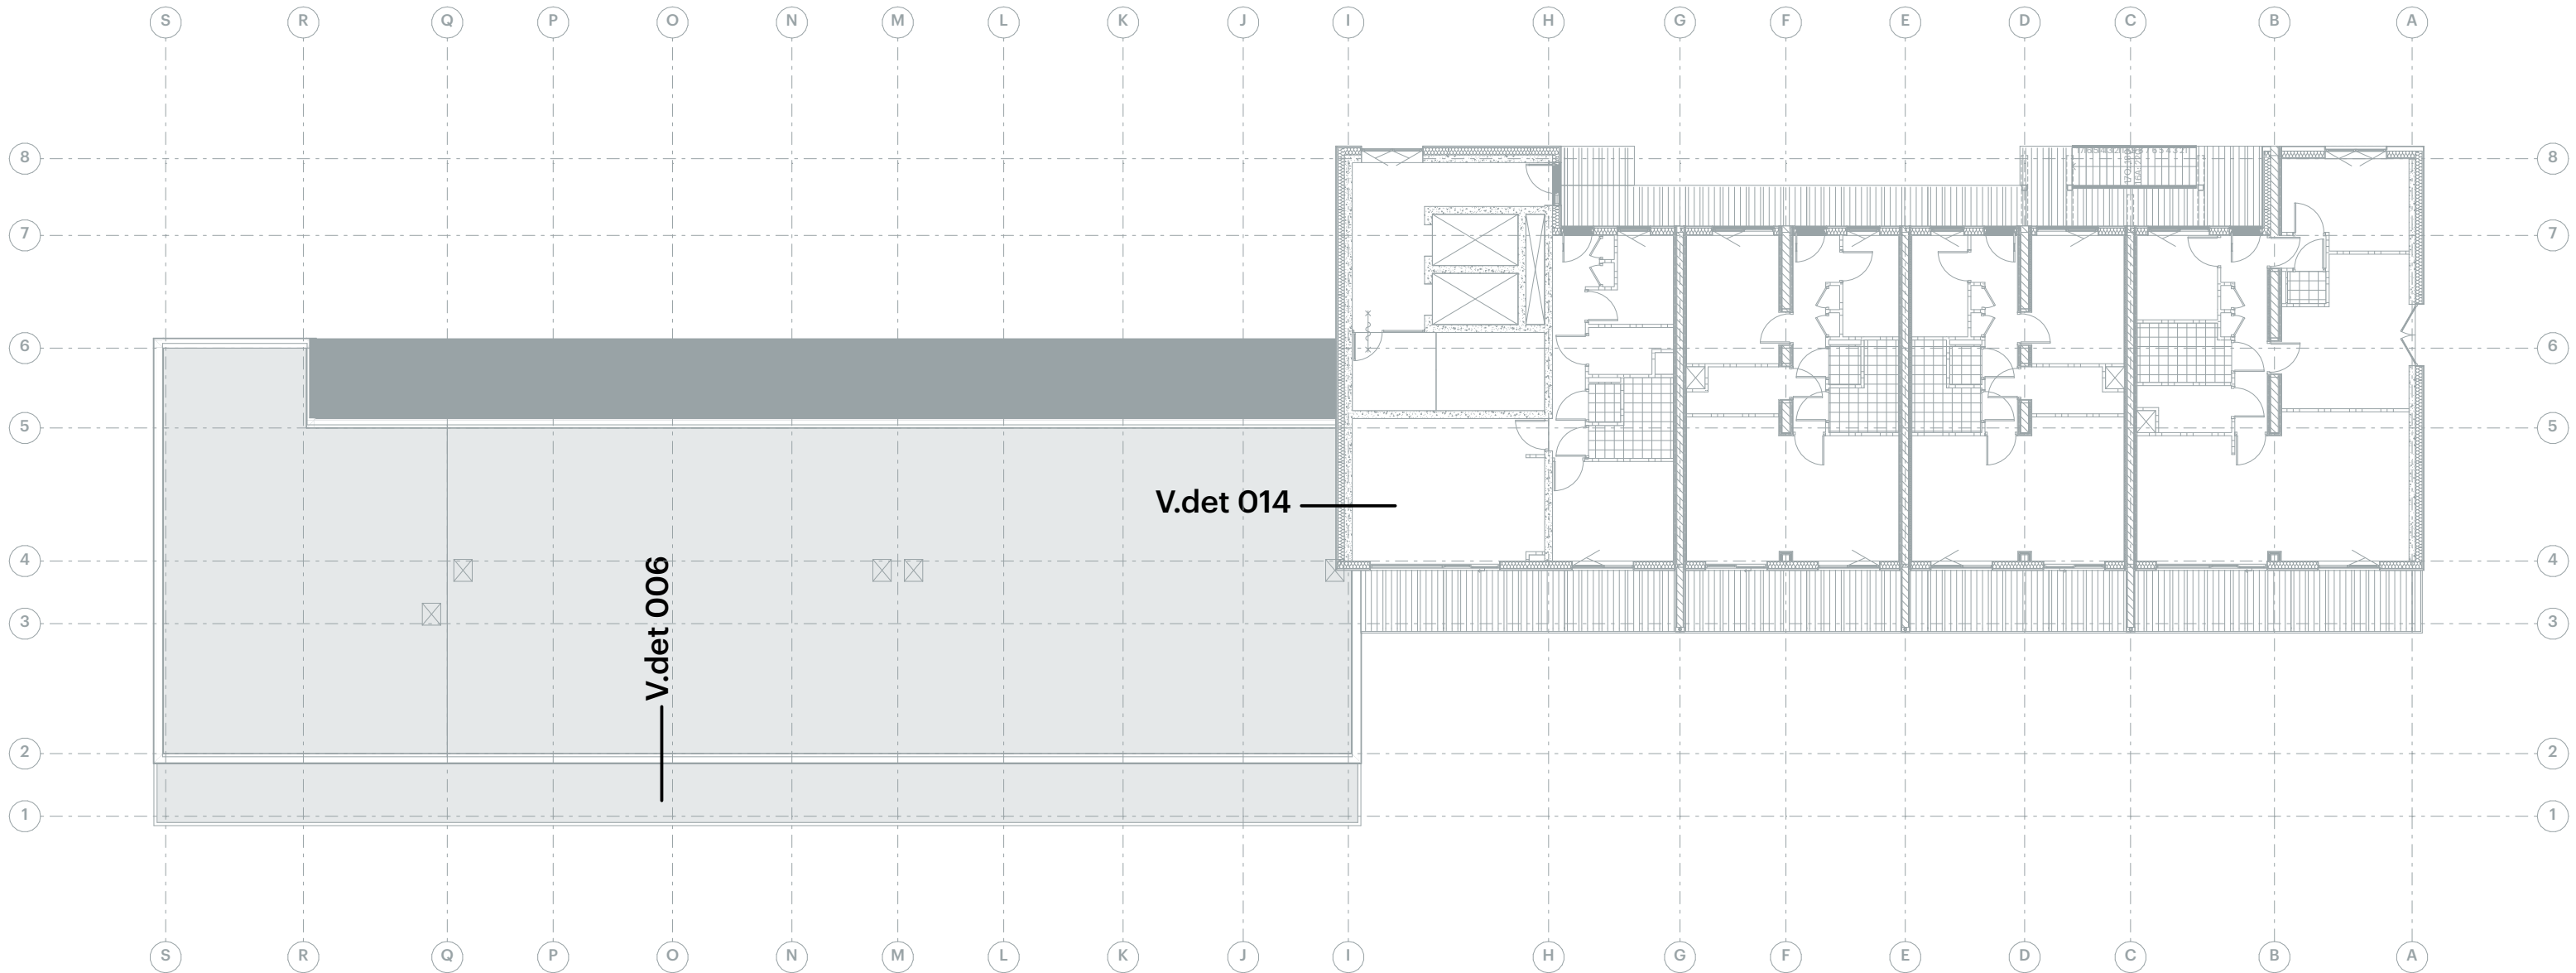

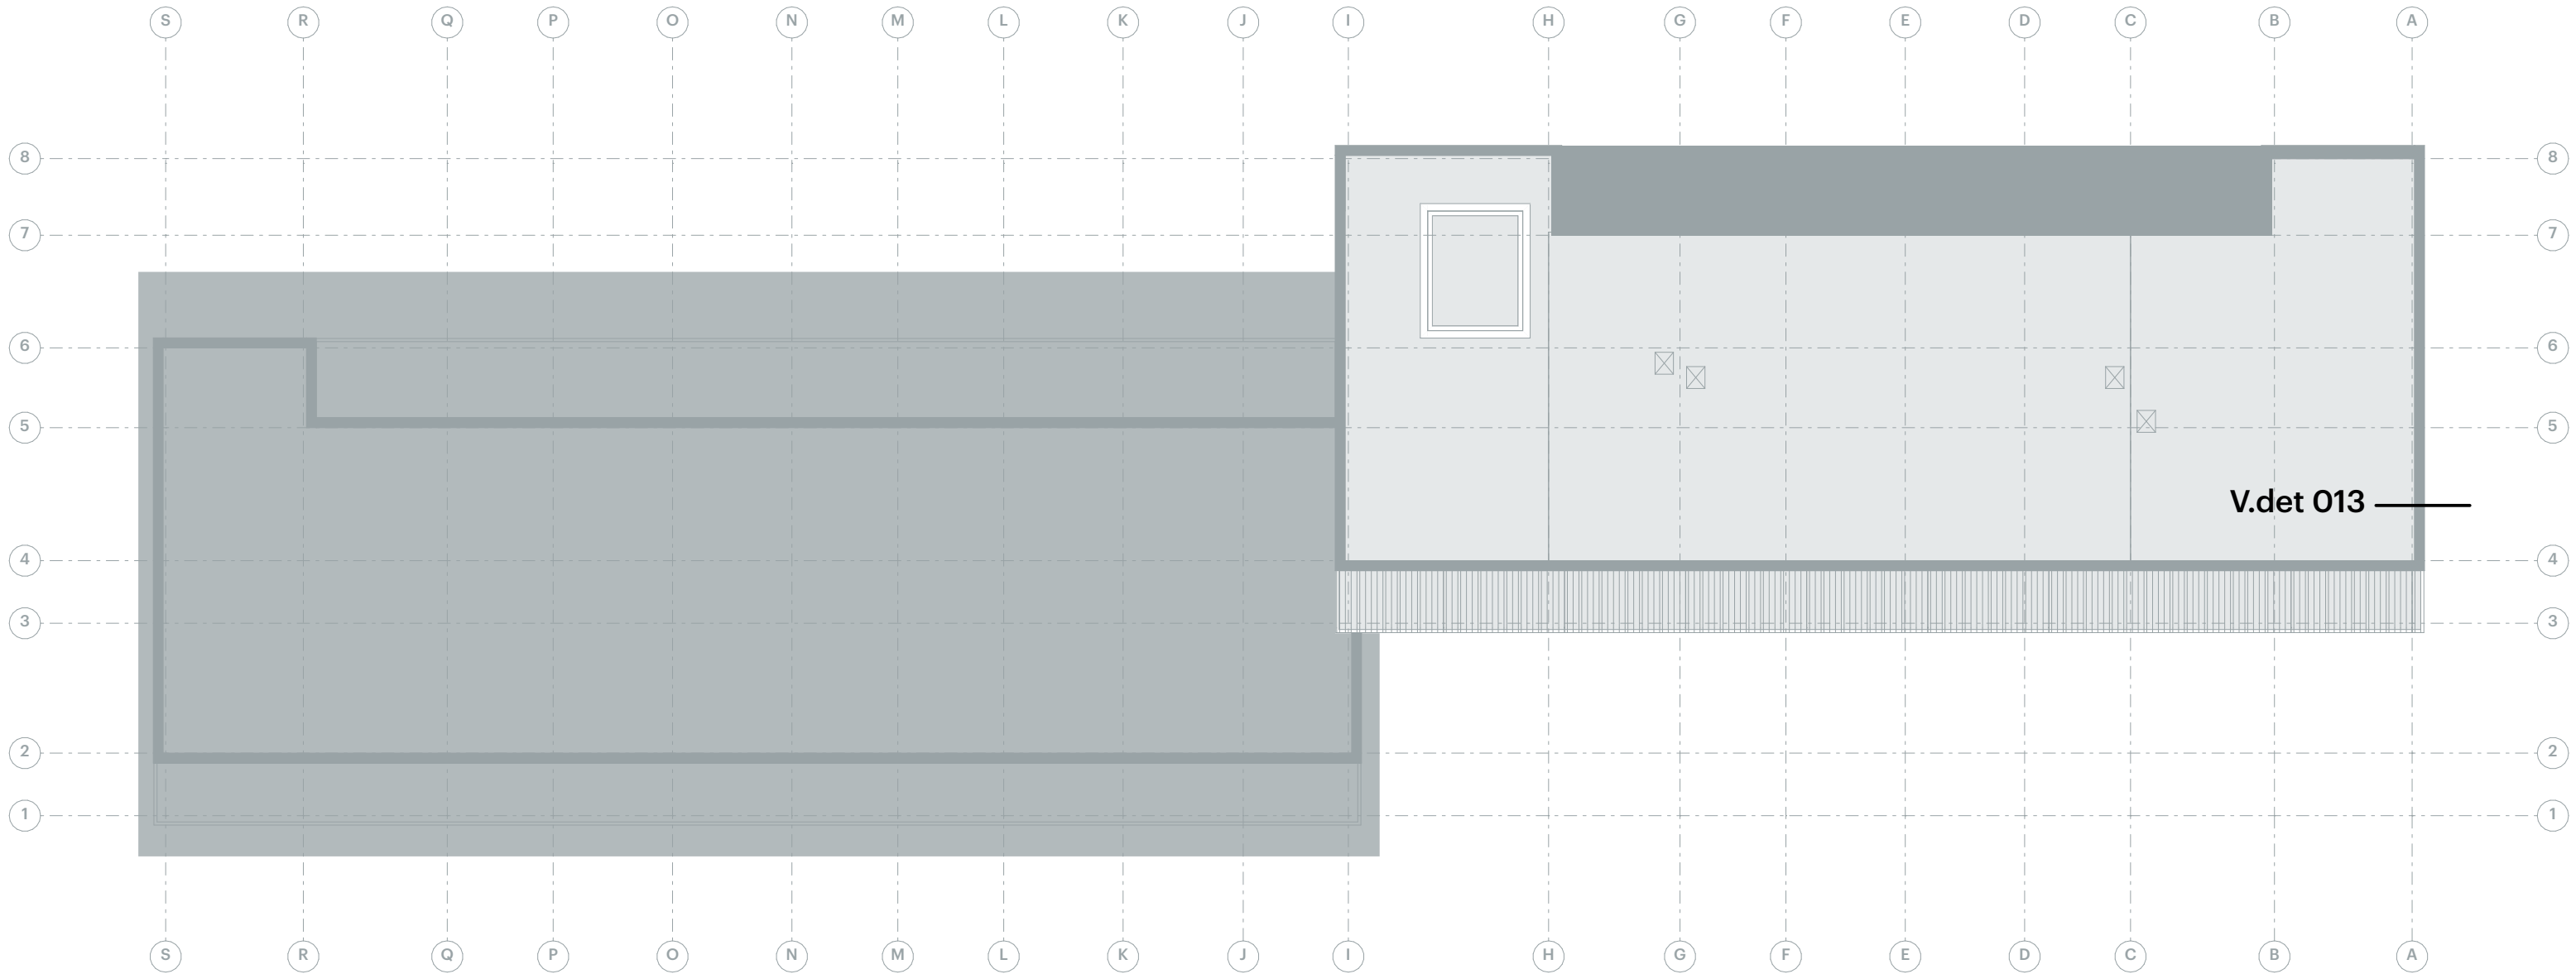

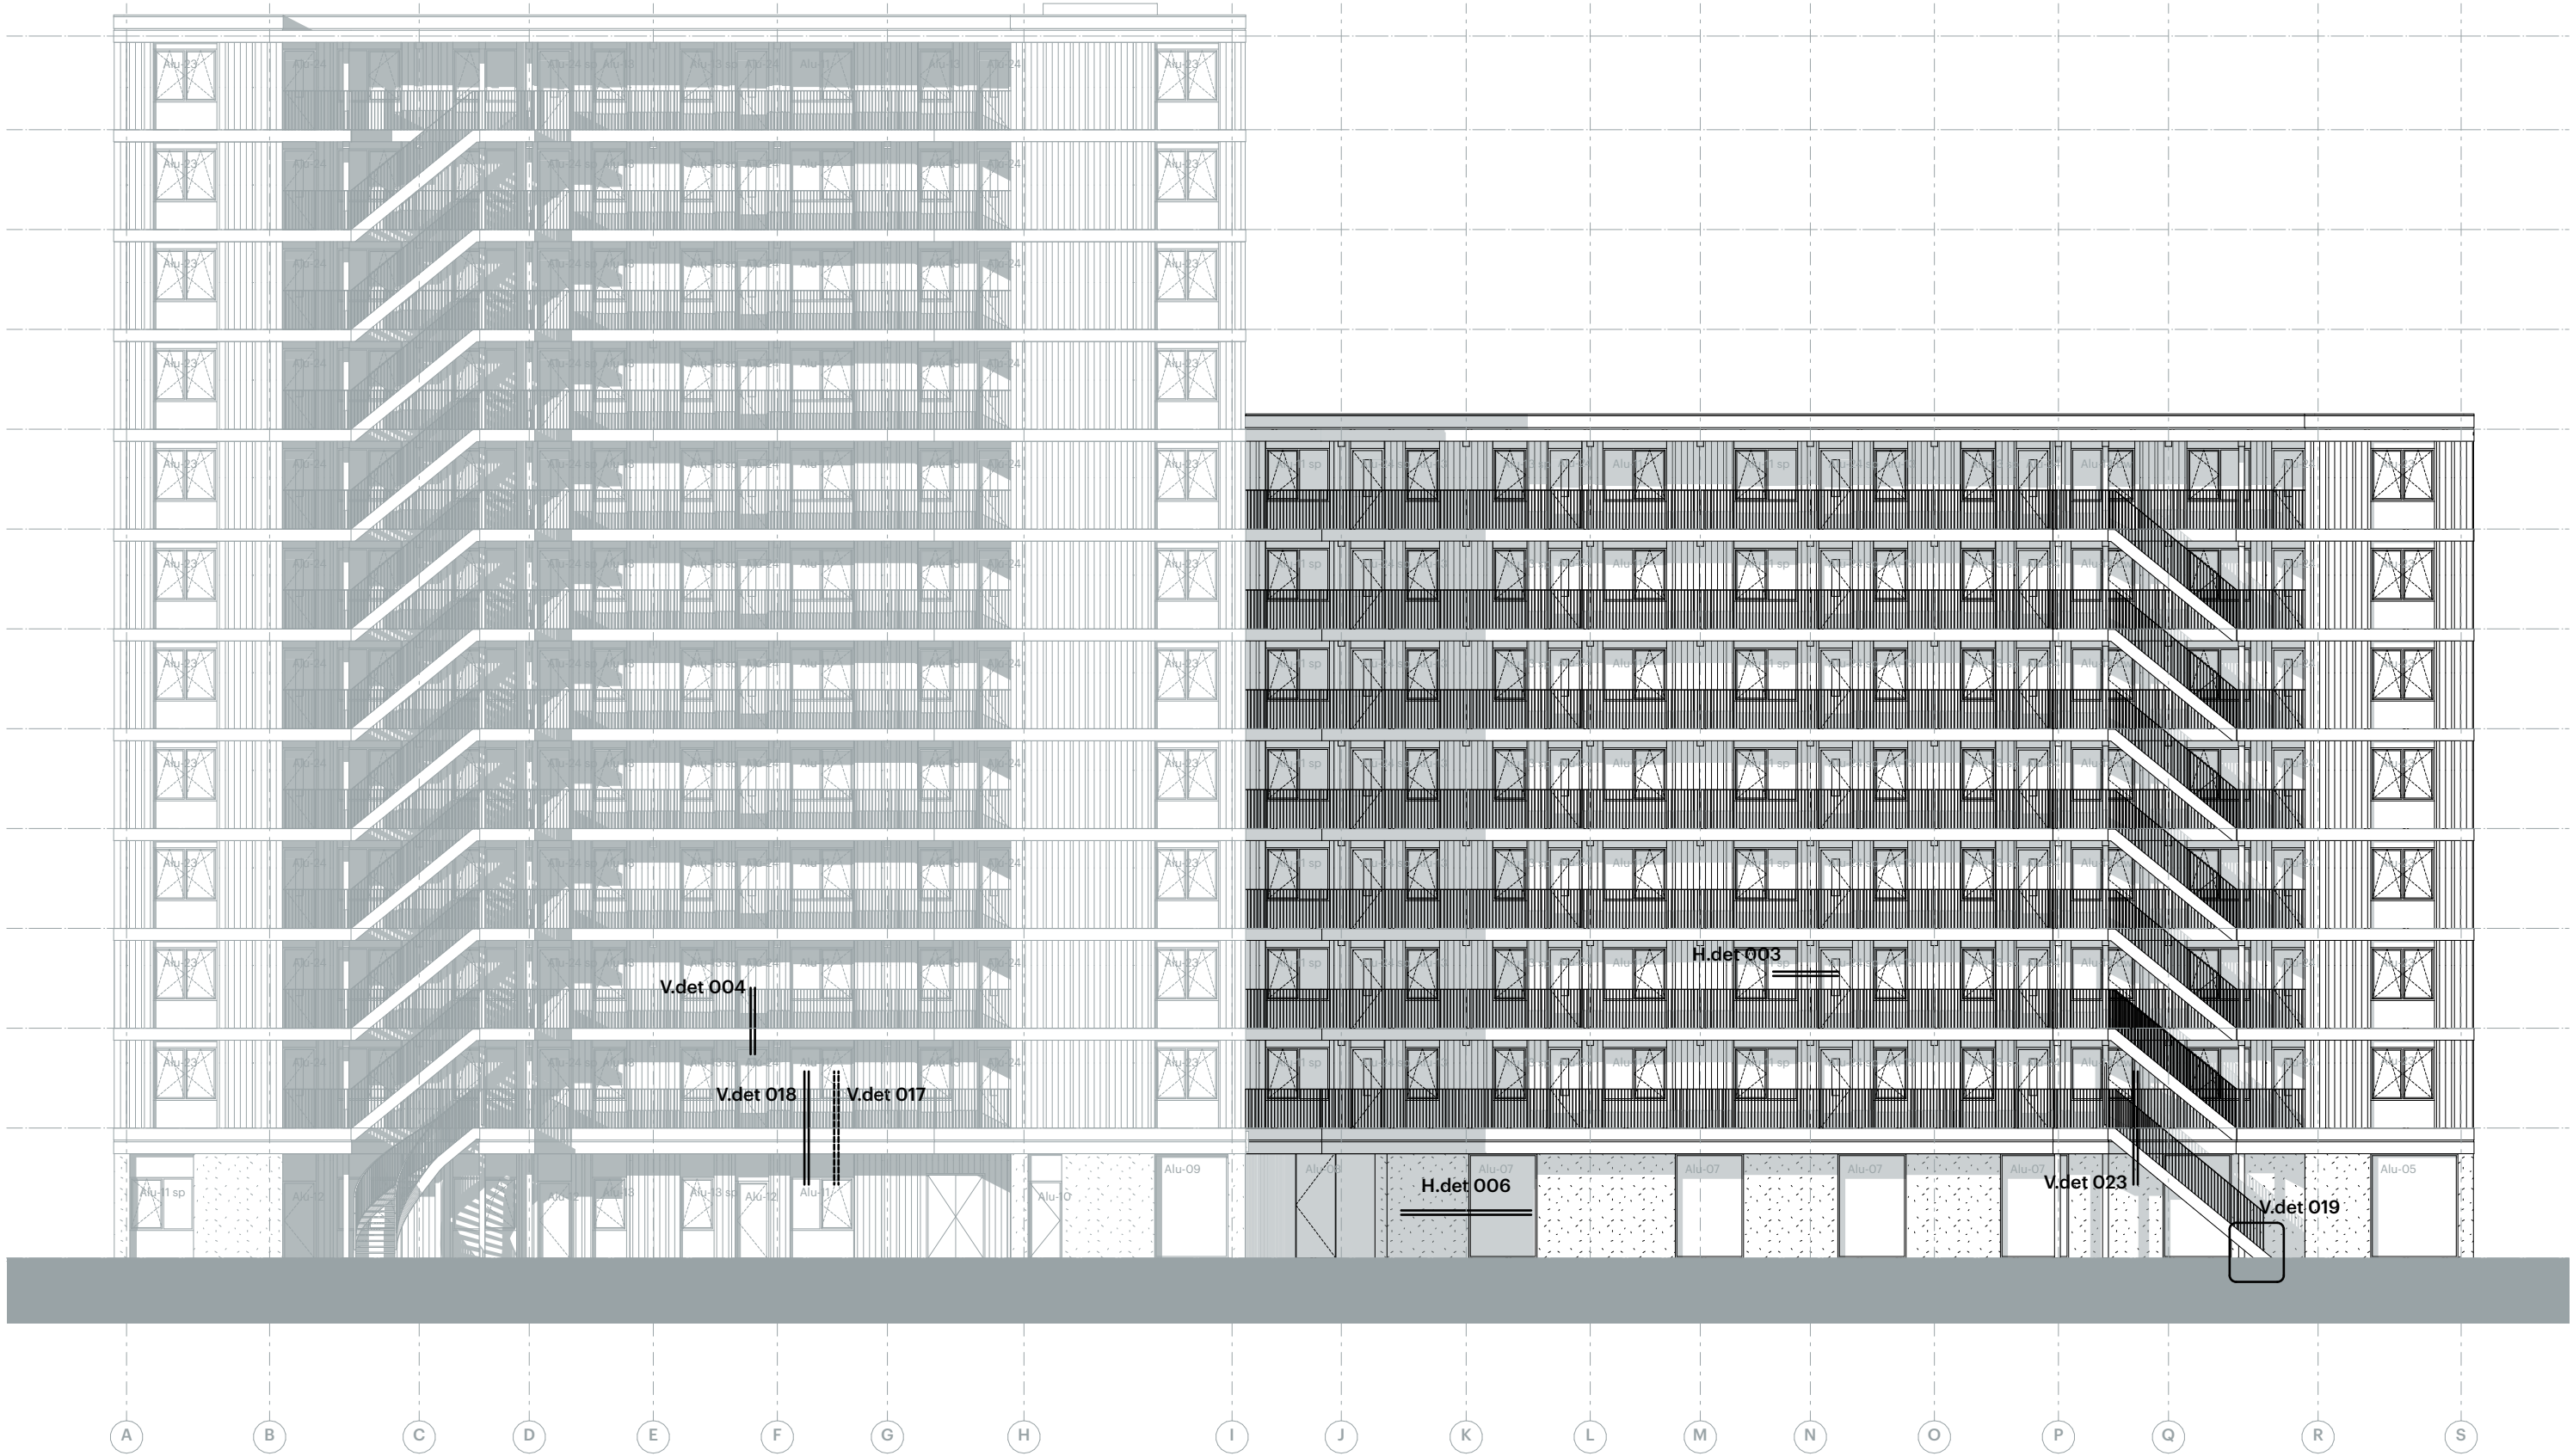

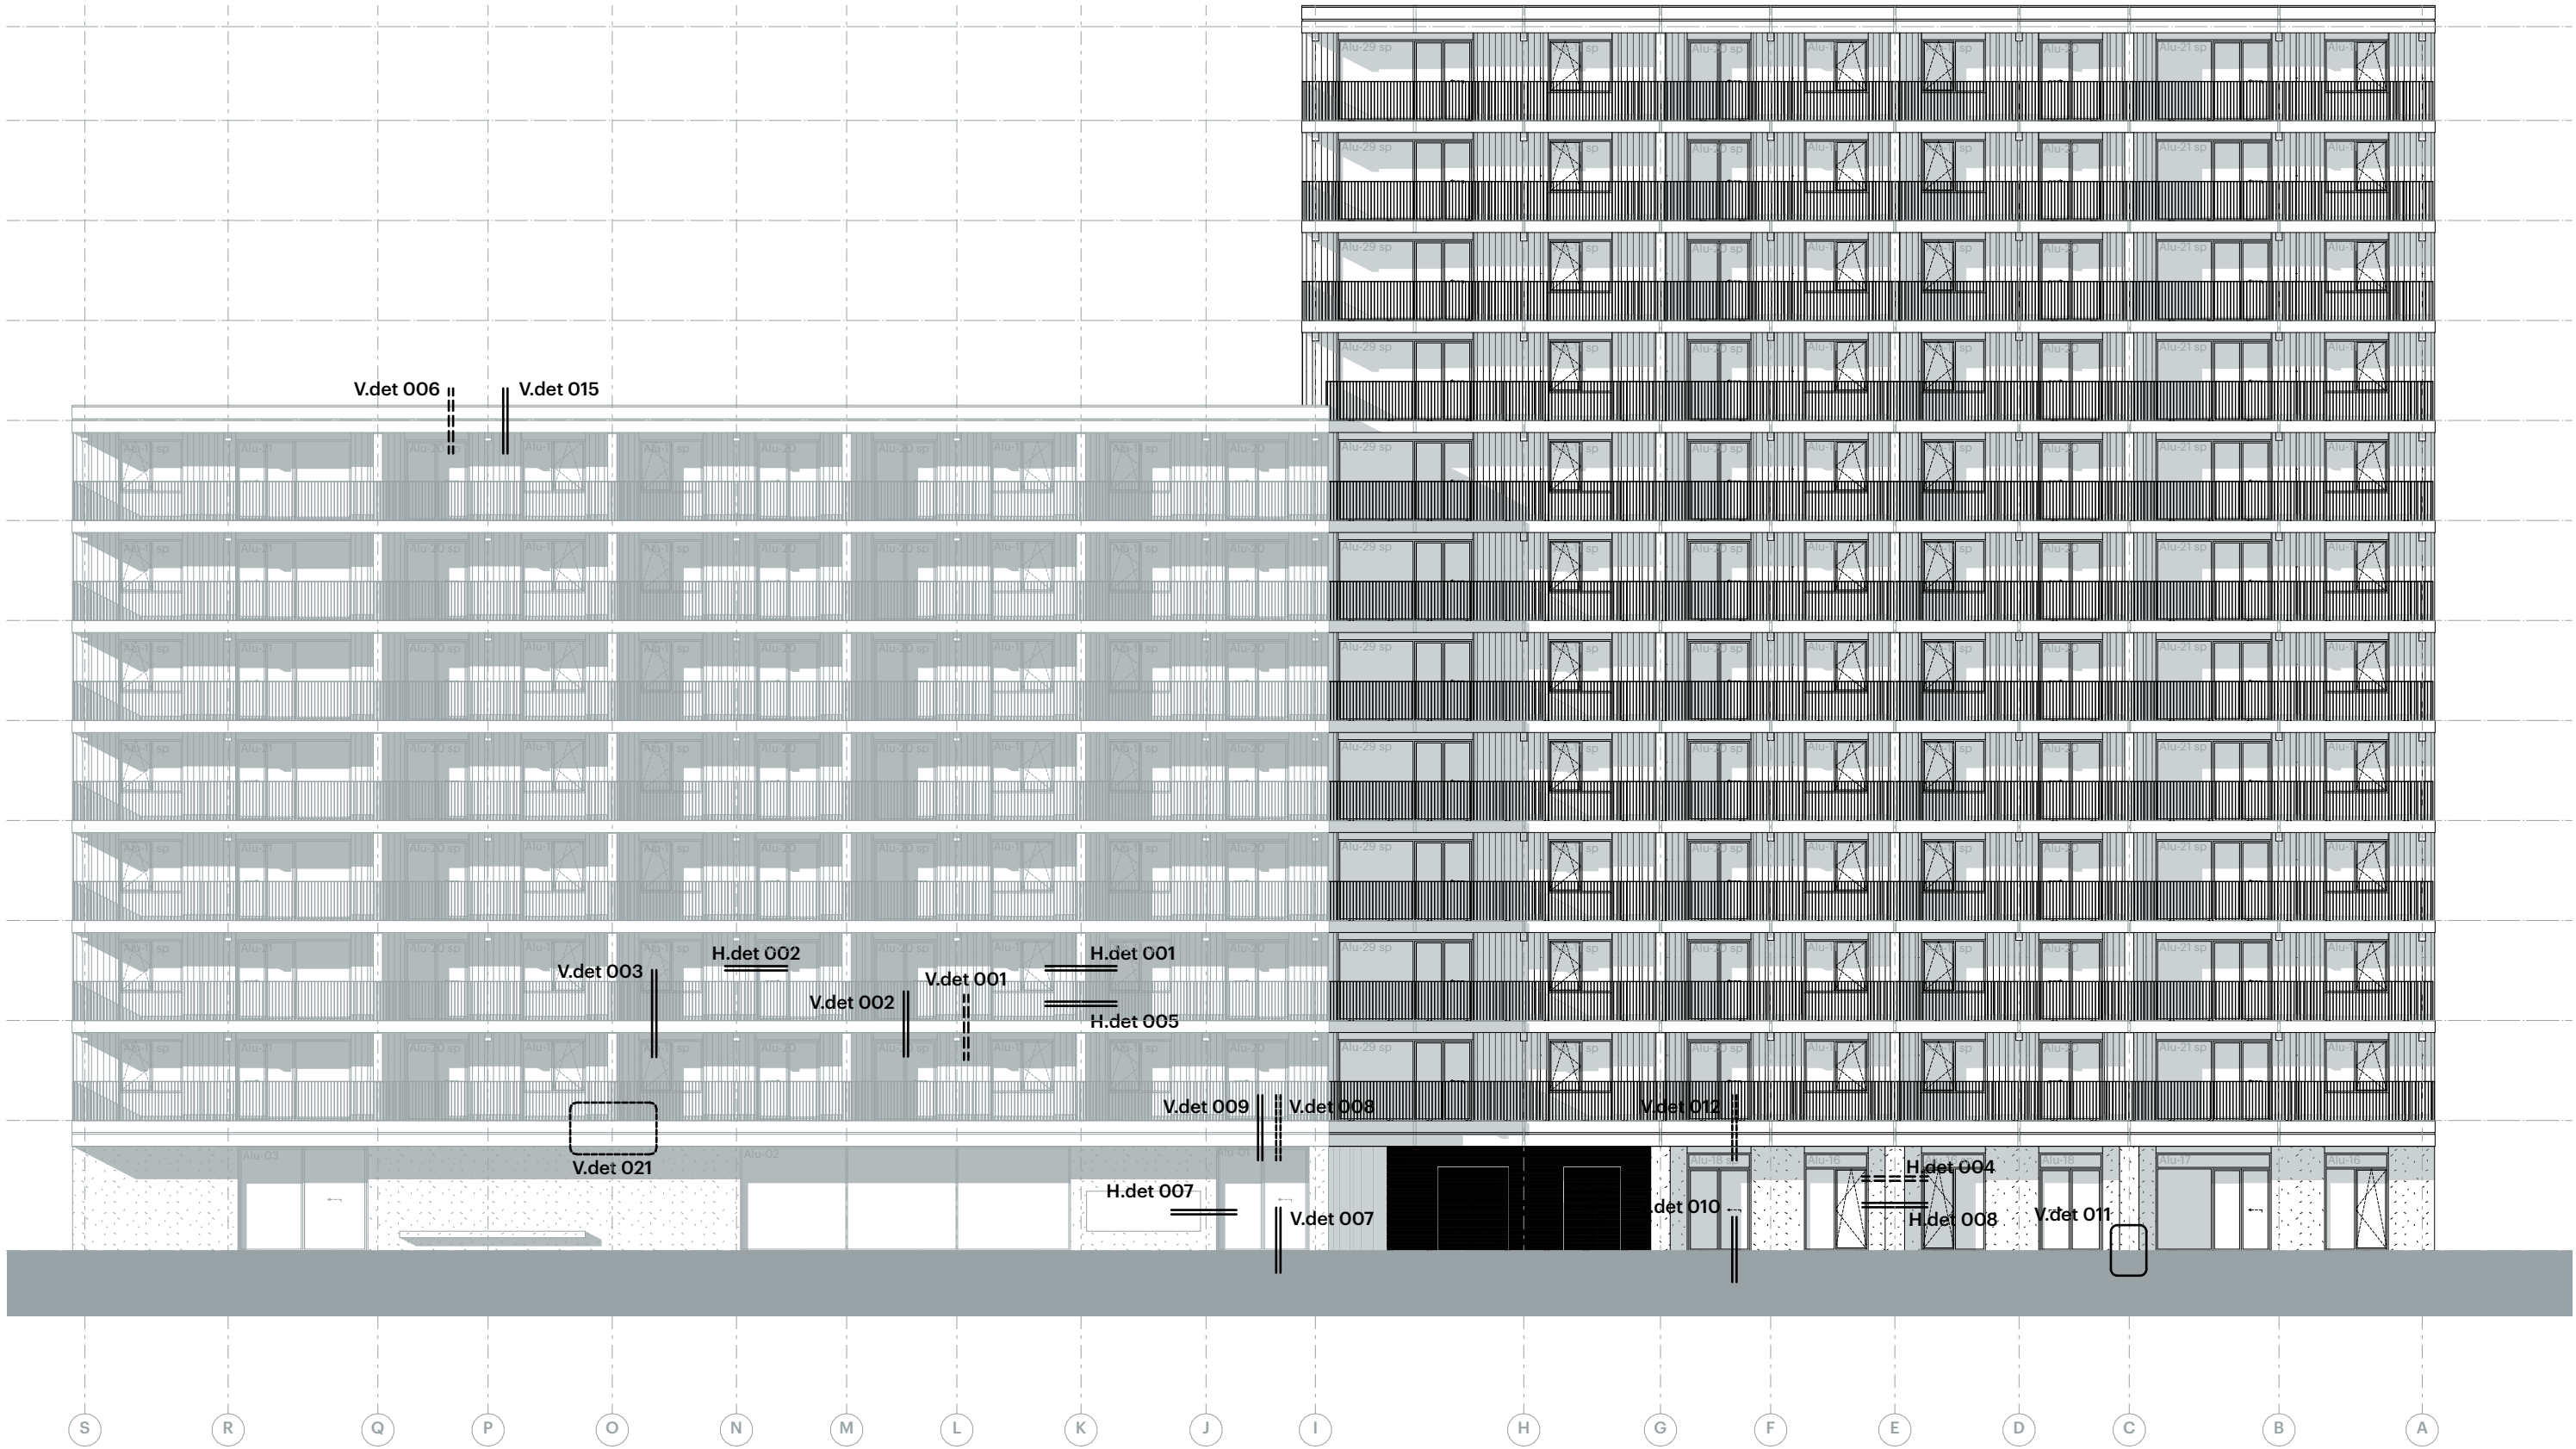

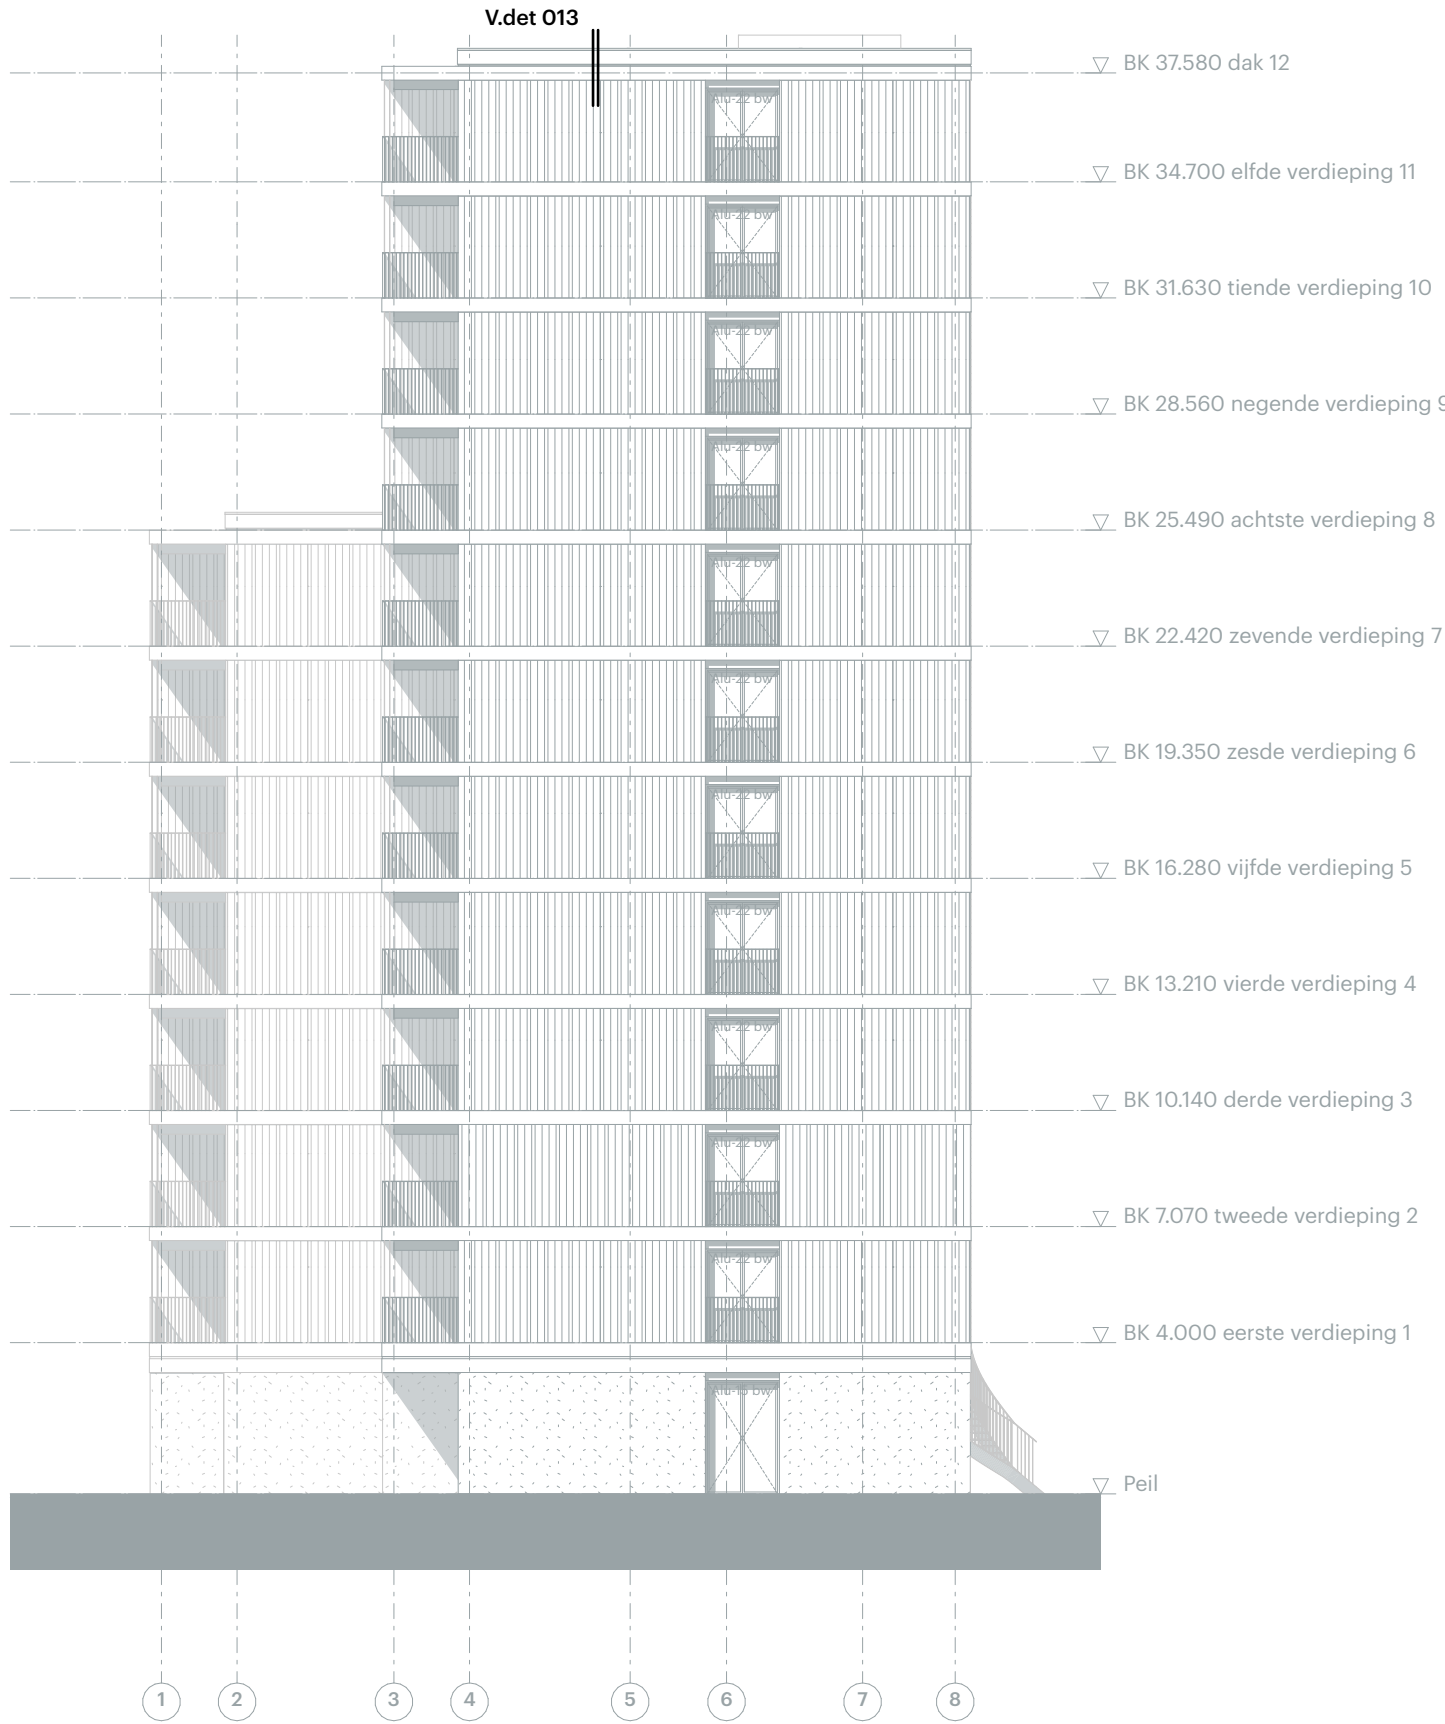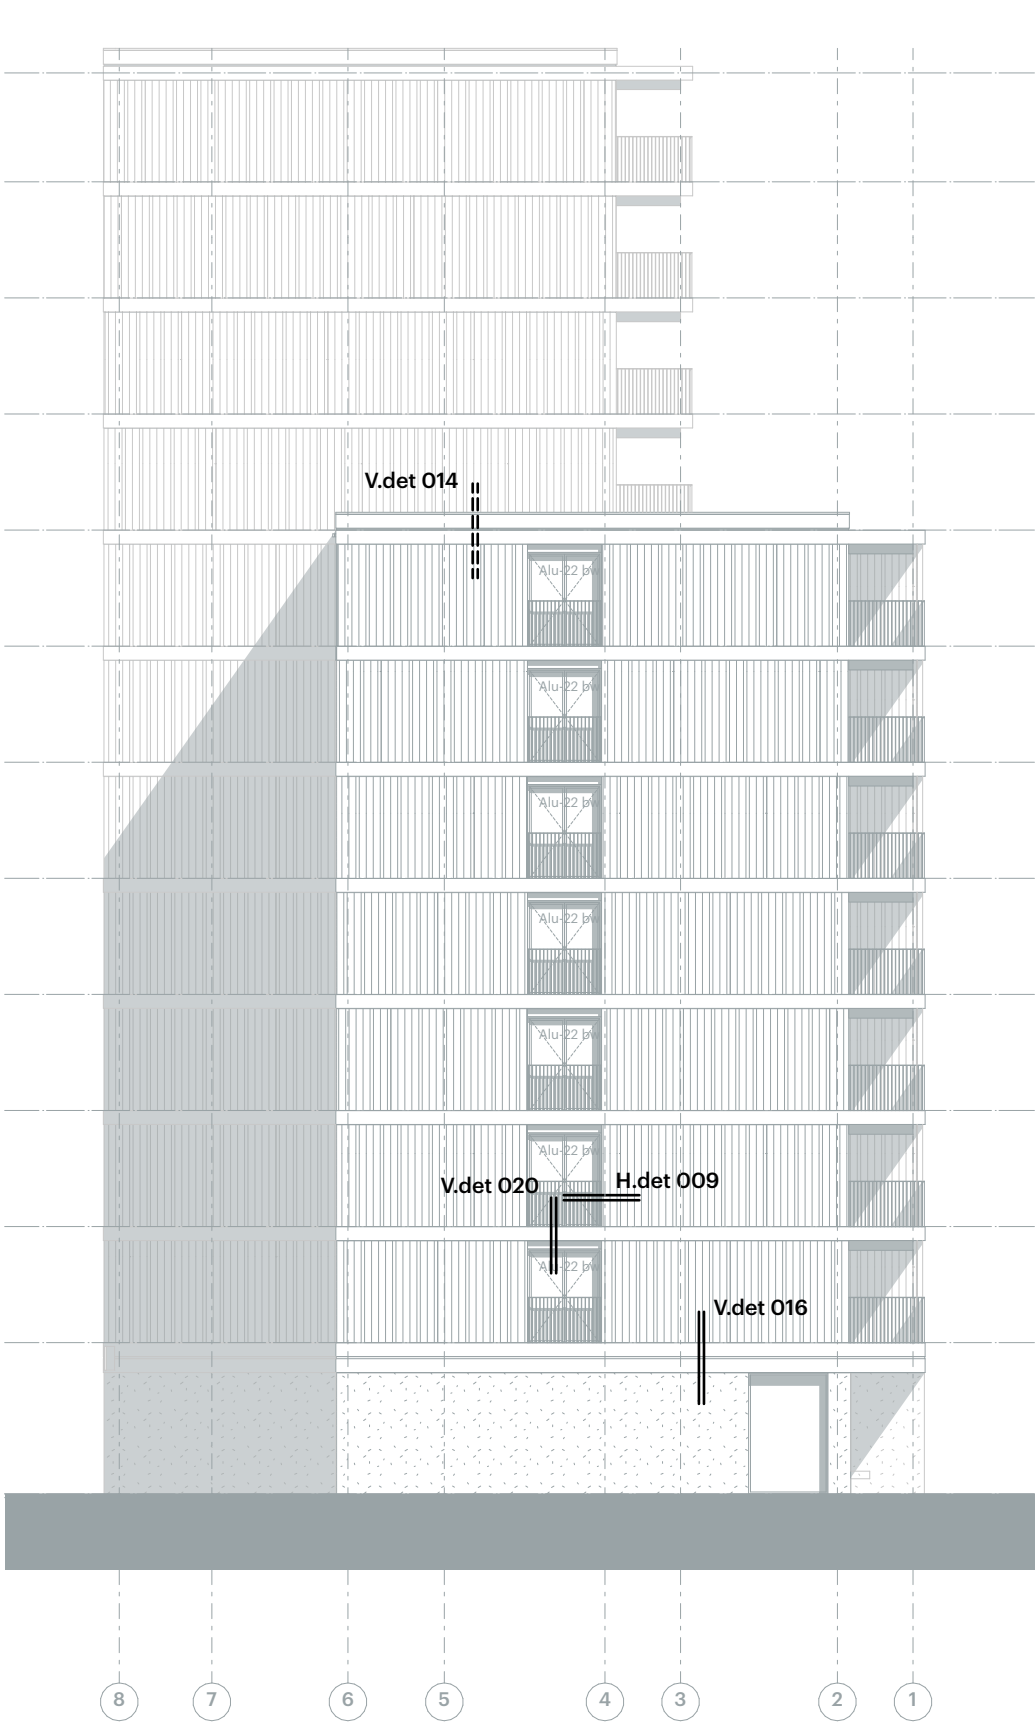

POWERHOUSE

office@powerhouse-company.com
www.powerhouse-company.com

Projectnummer
1937

Schaal
1:200

Projectnaam
Valckensteyn Pendrecht

Opdrachtgever
Woonstad Rotterdam

Datum
02/07/2021

Revisie Datum


Fase
Technisch ontwerp

Status
DEFINITIEF


Onderwerp
detailoverzicht - noord -en zuidgevel

OV.0500




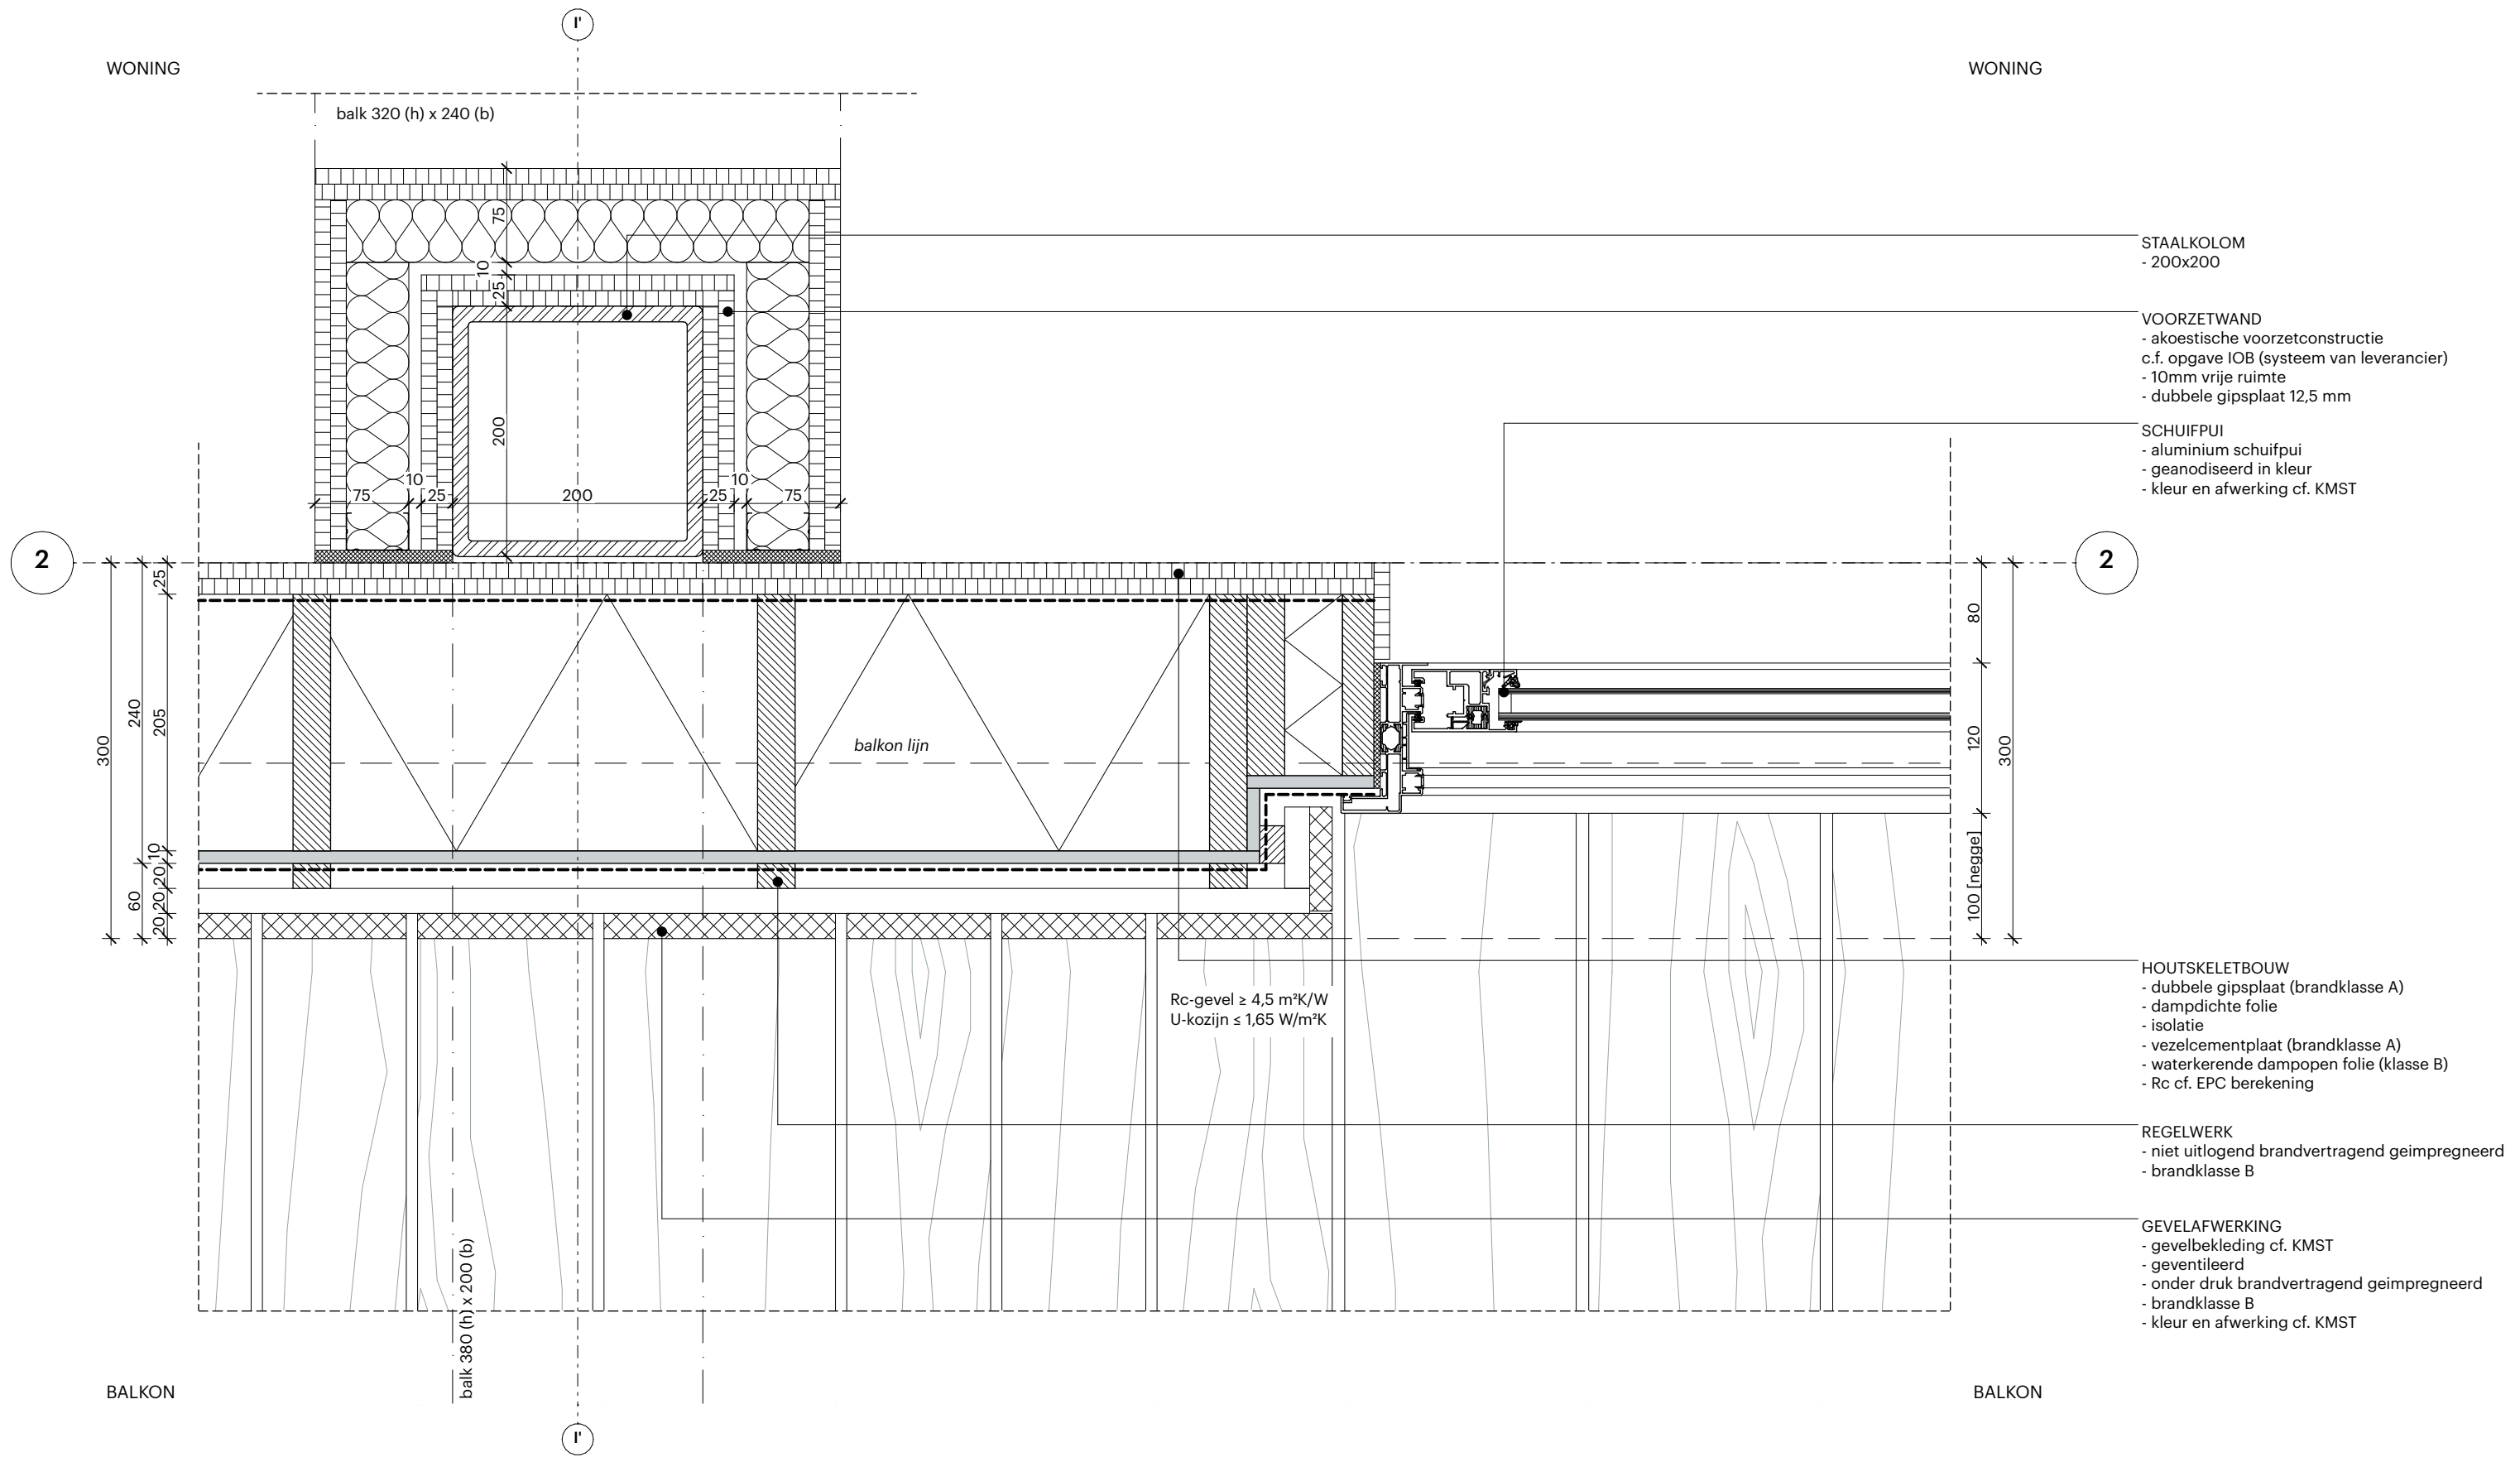


conform rapportages IOB

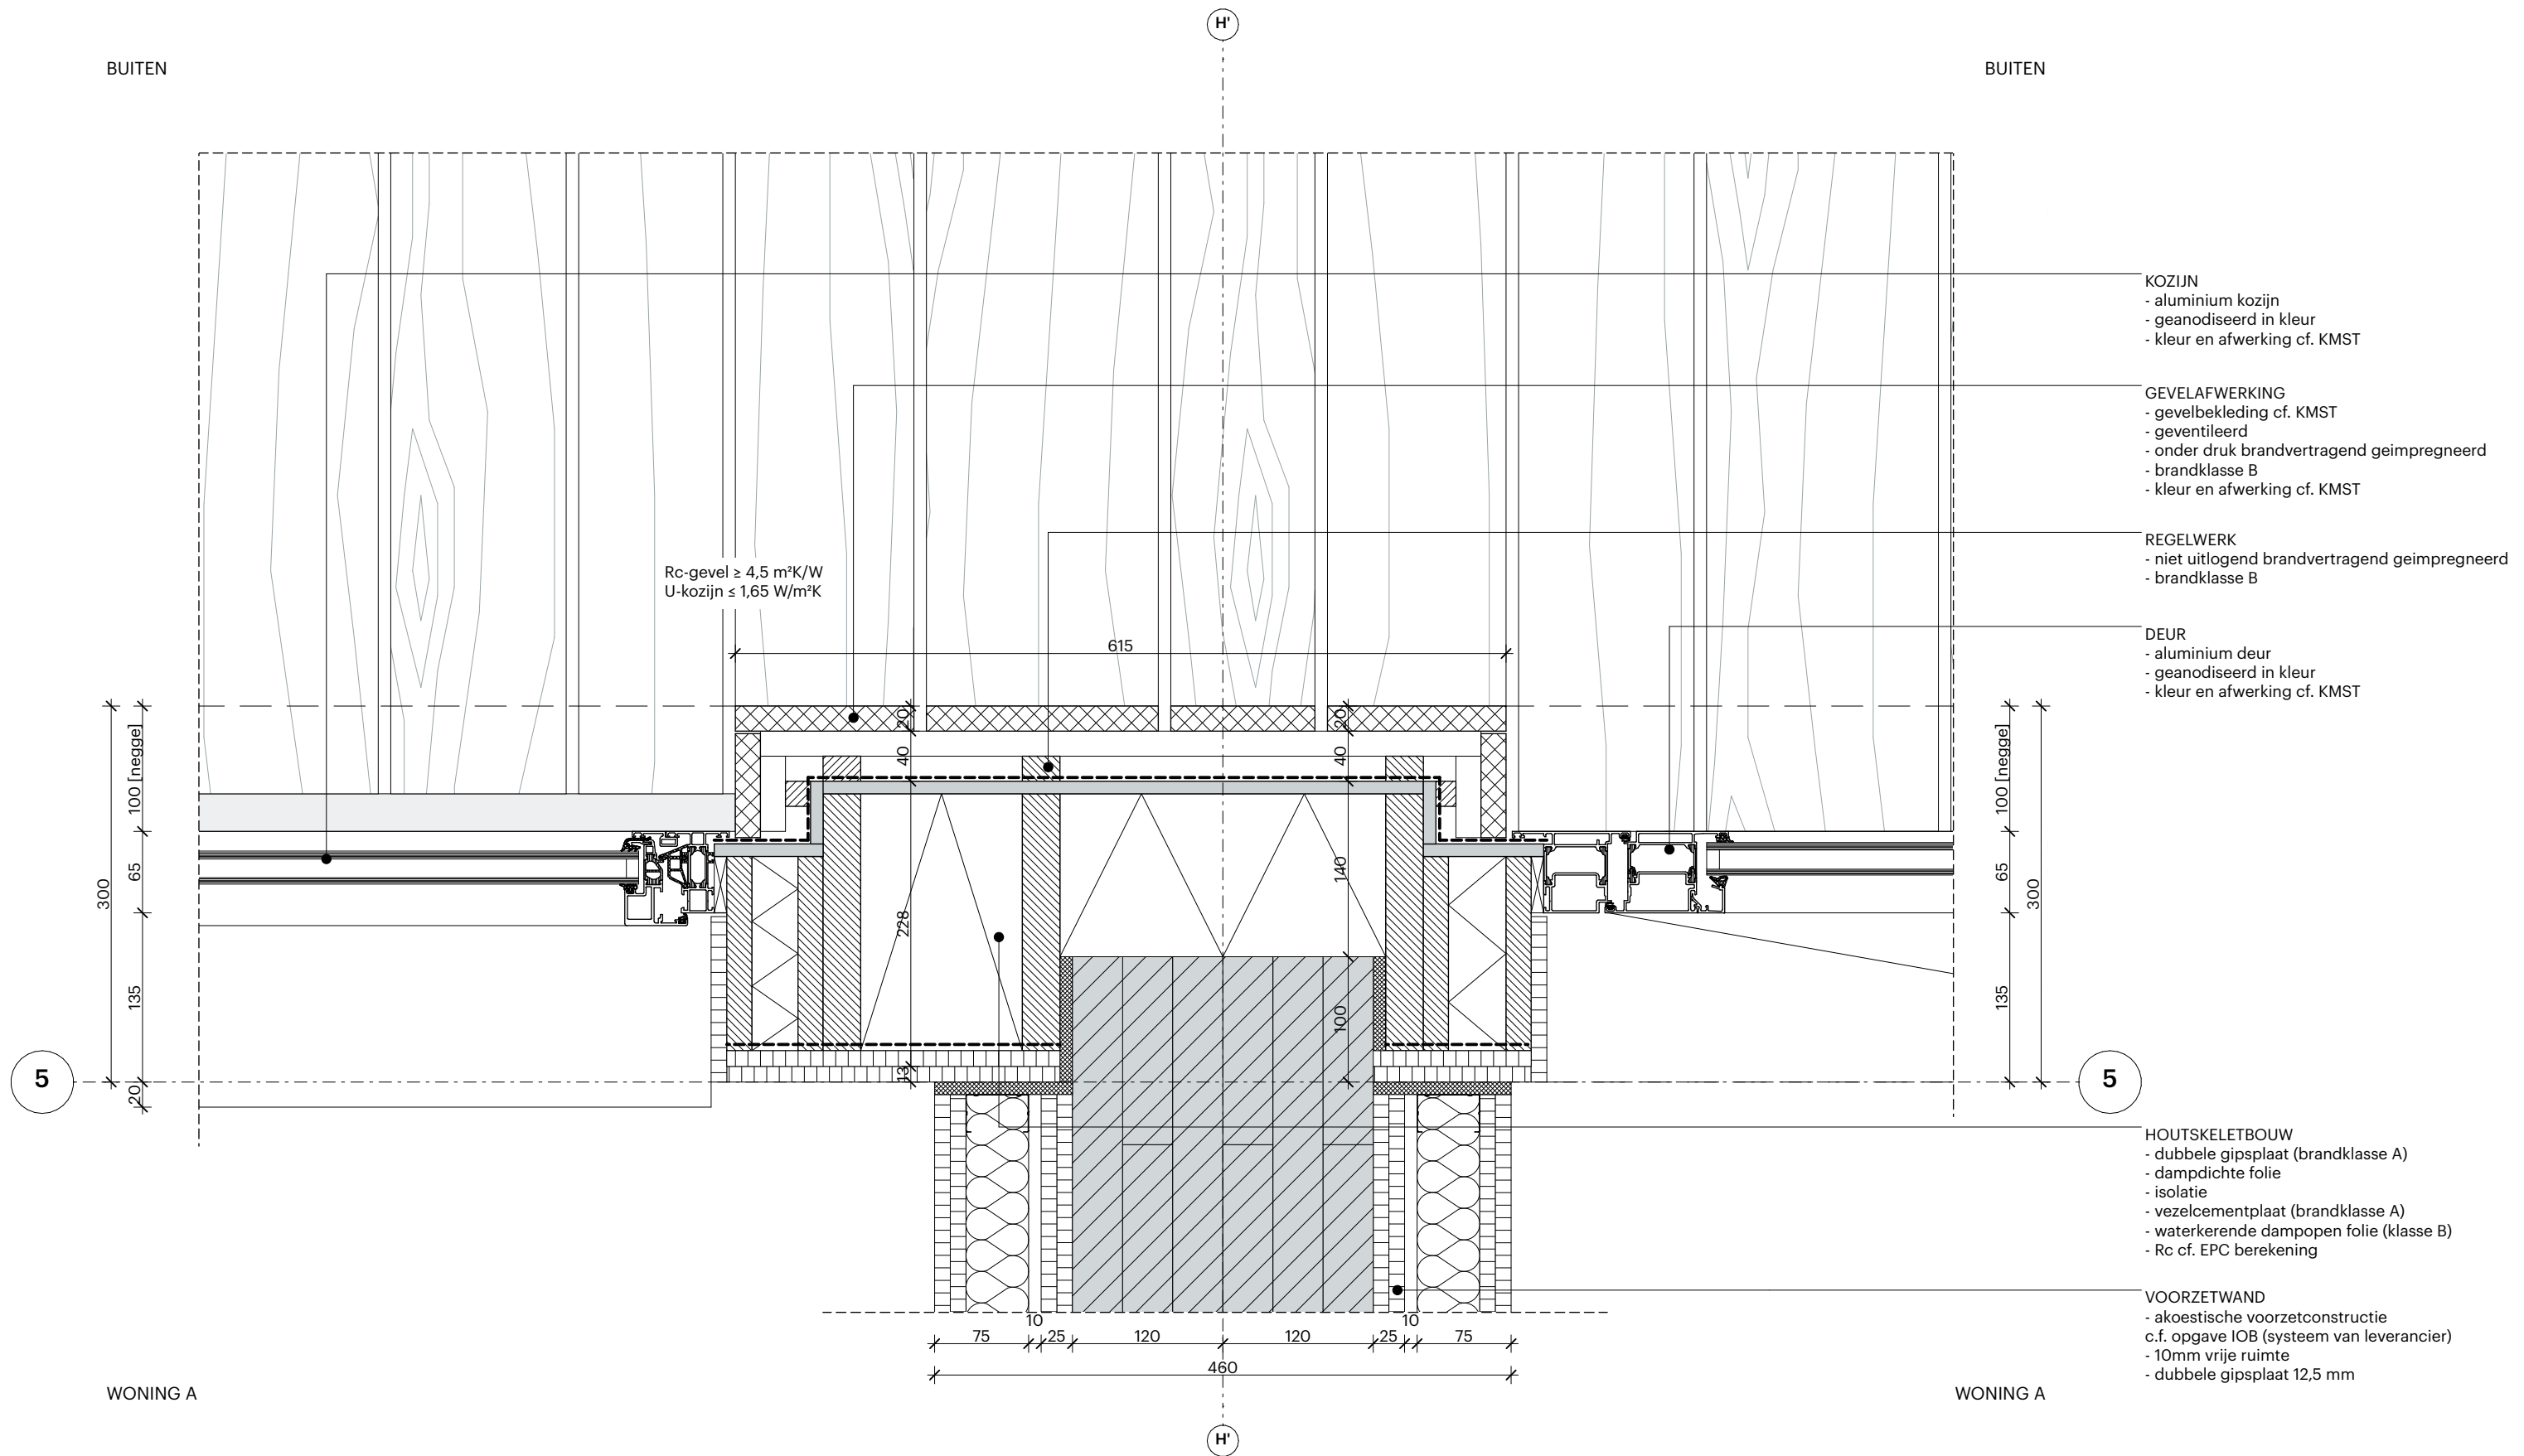


conform rapportages IOB

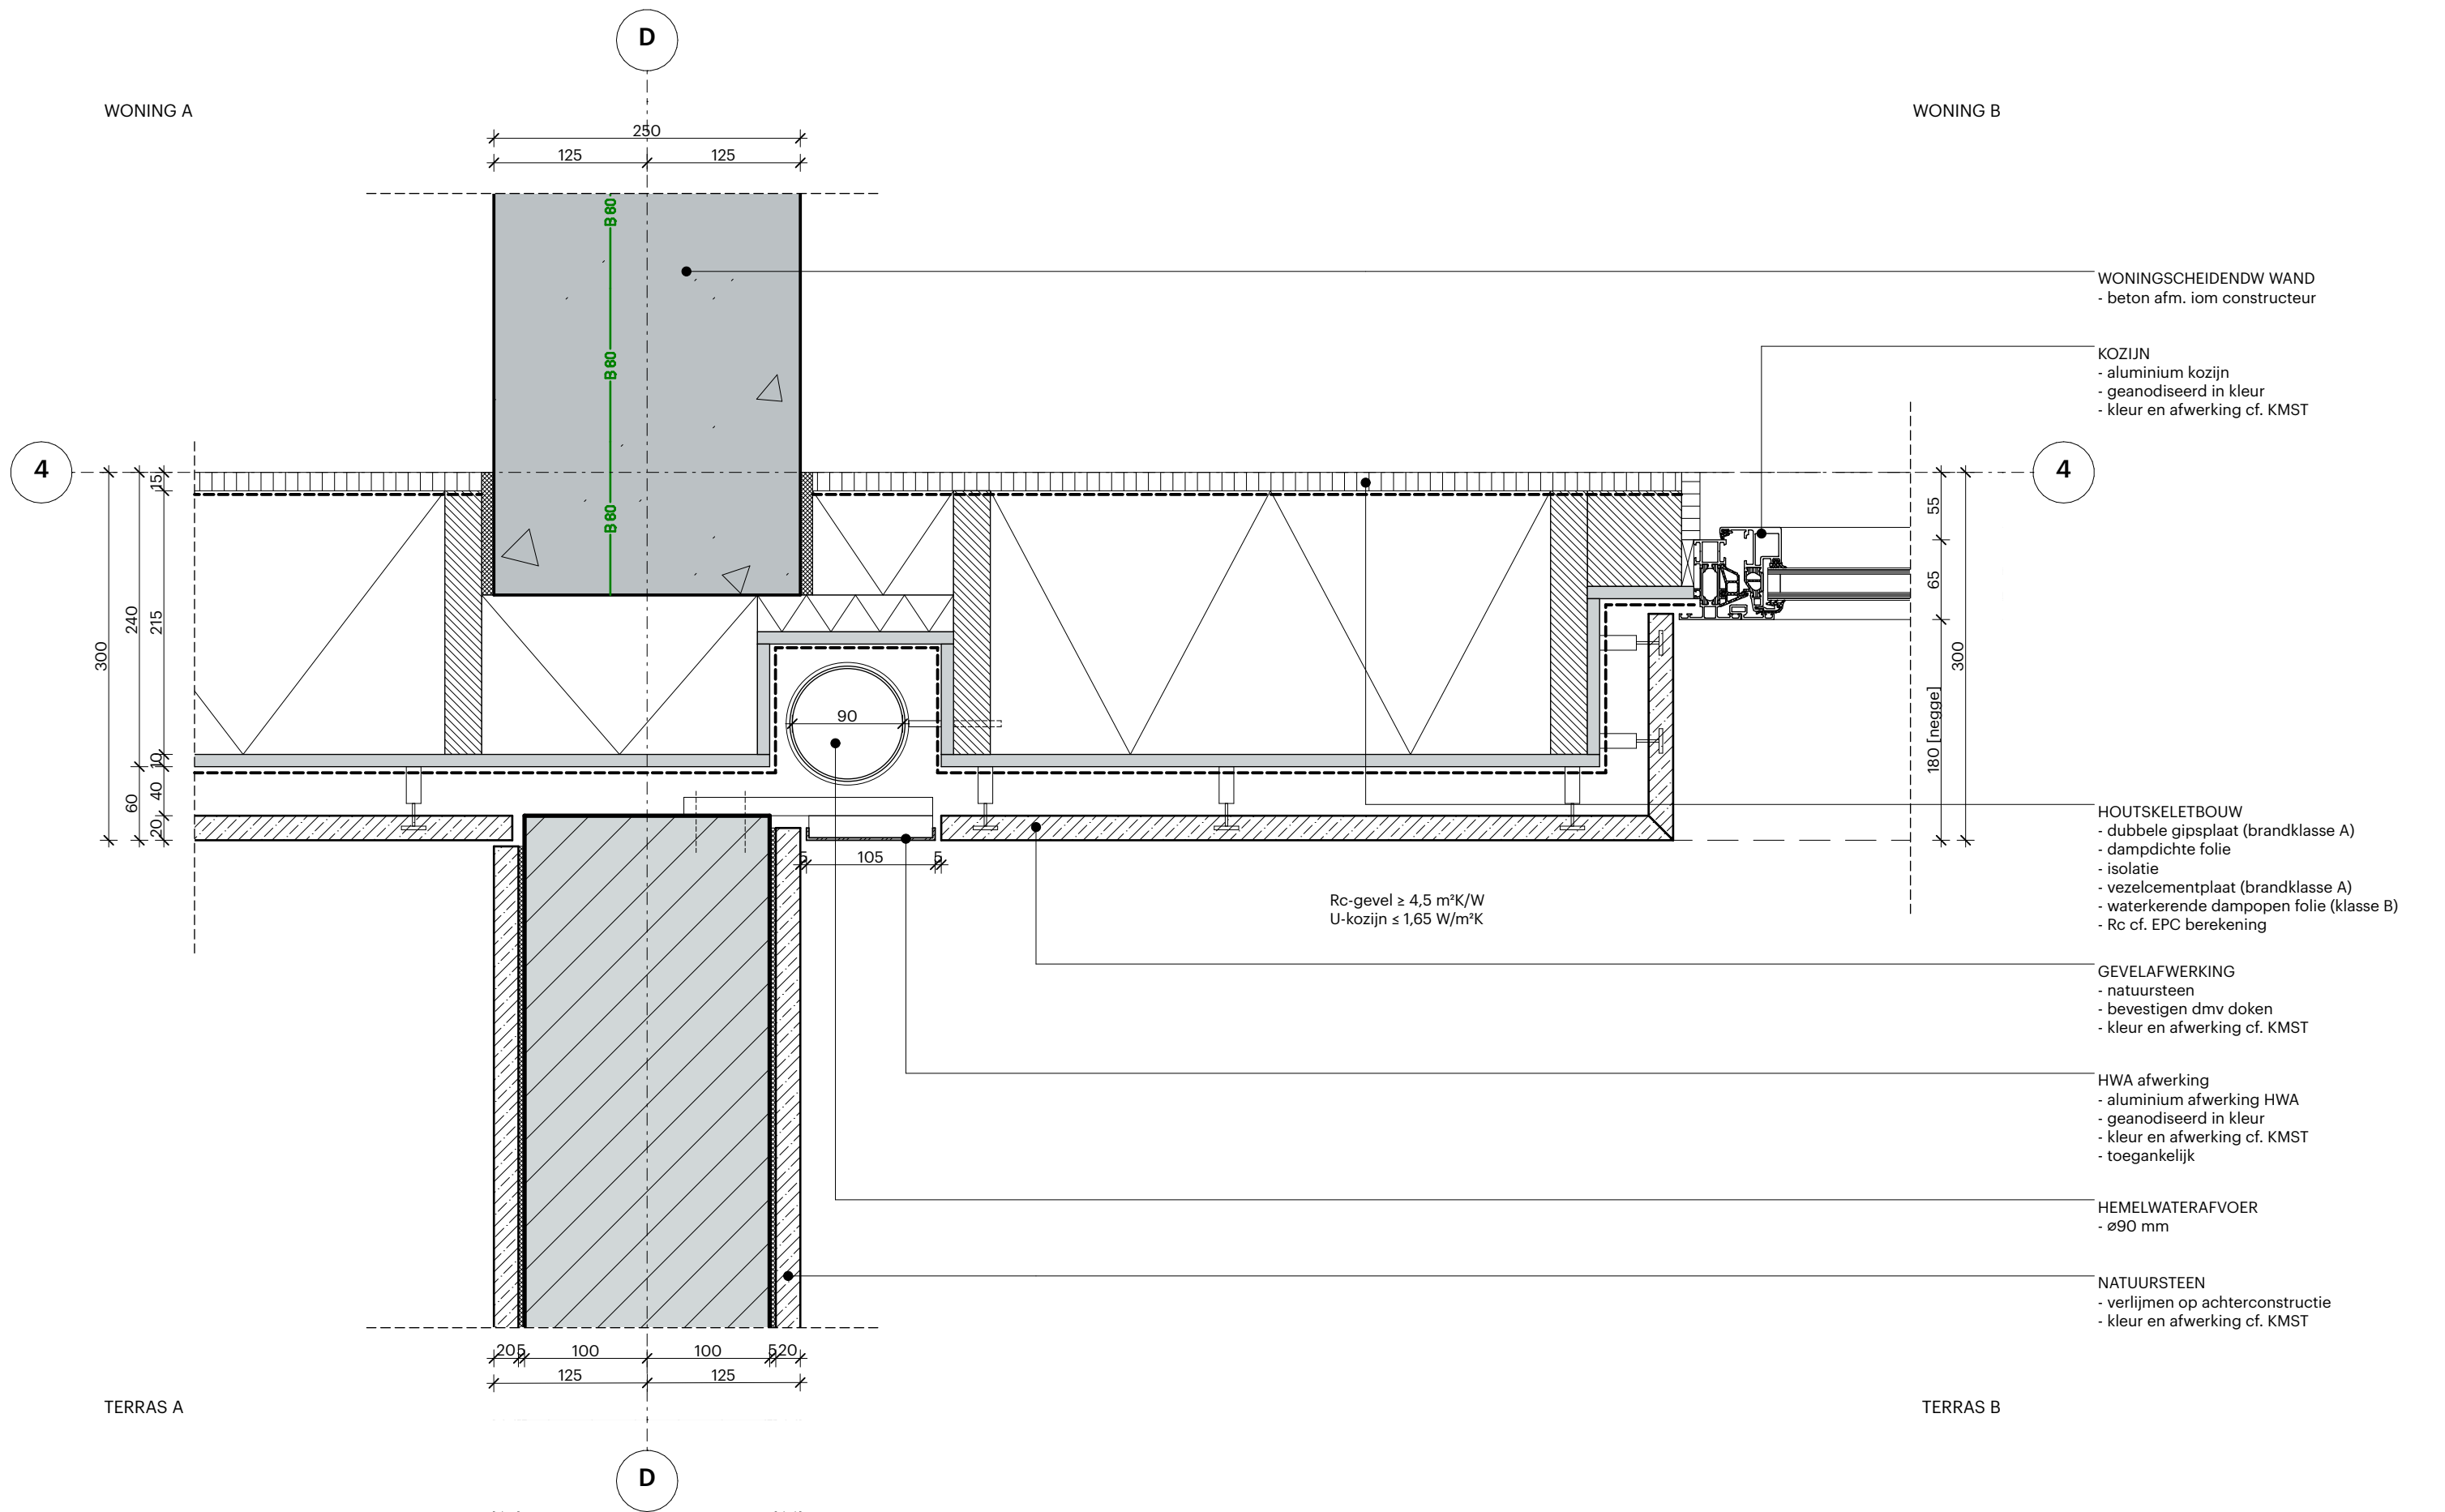



conform rapportages IOB

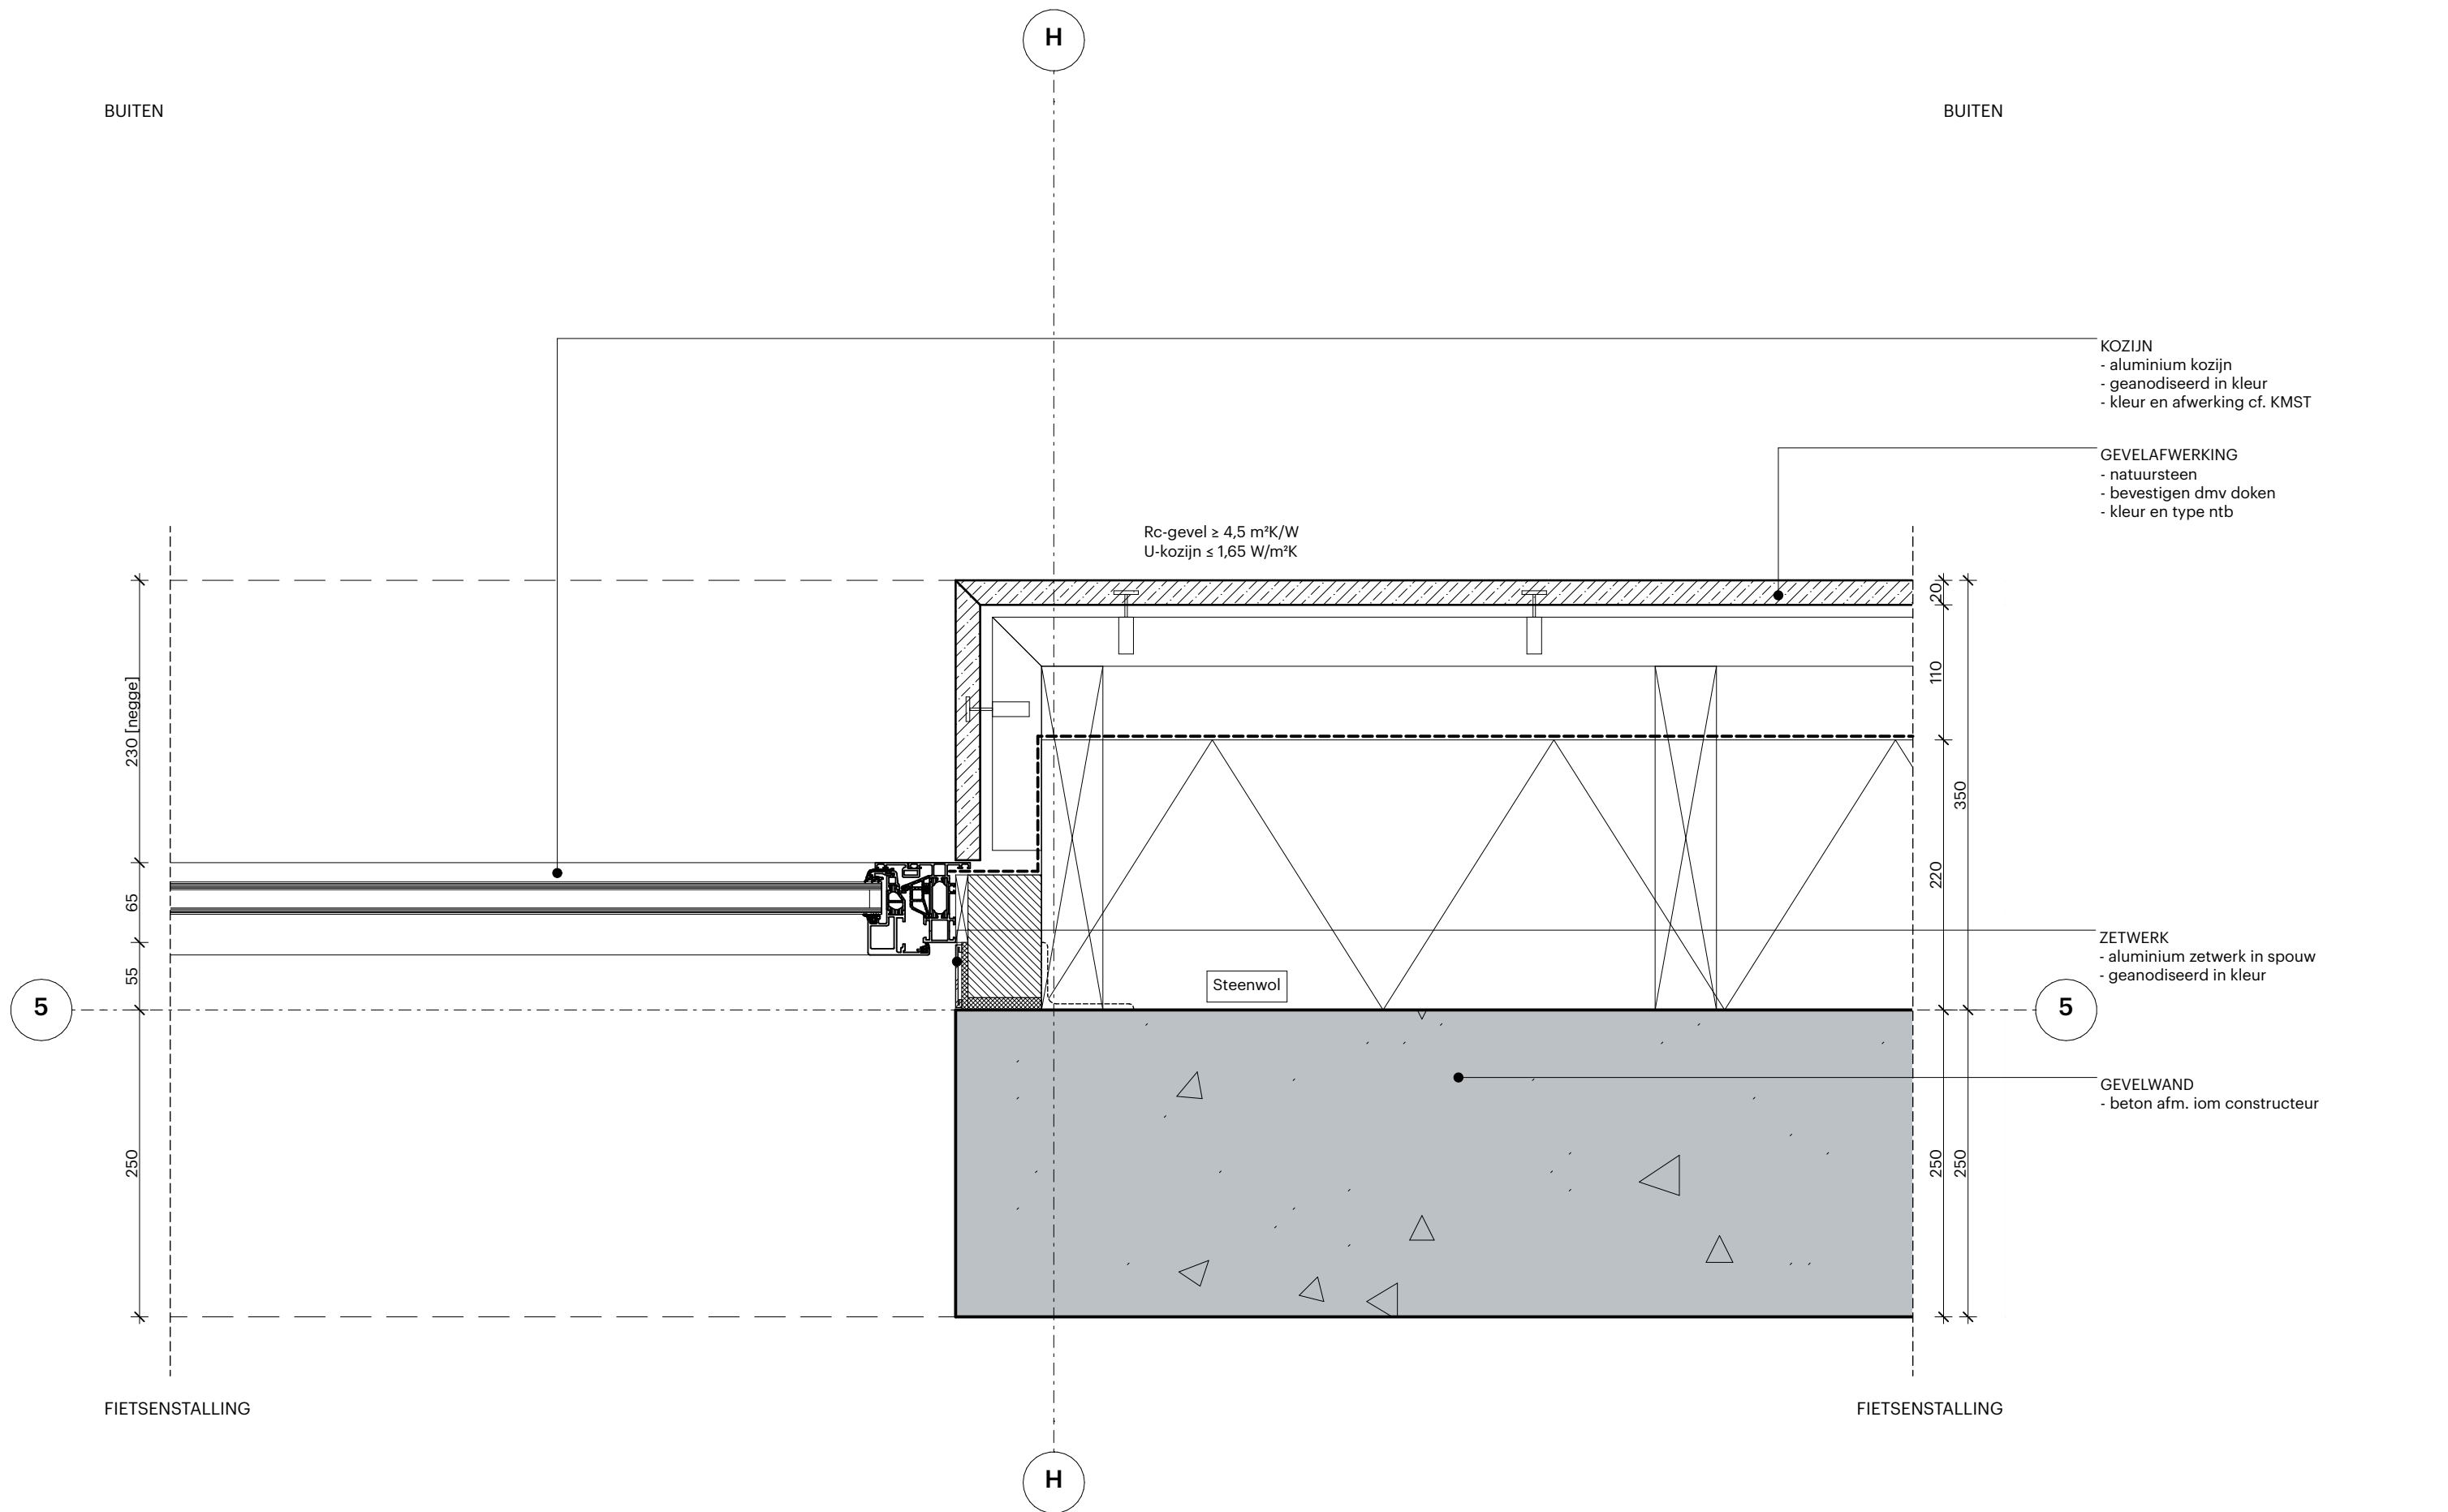

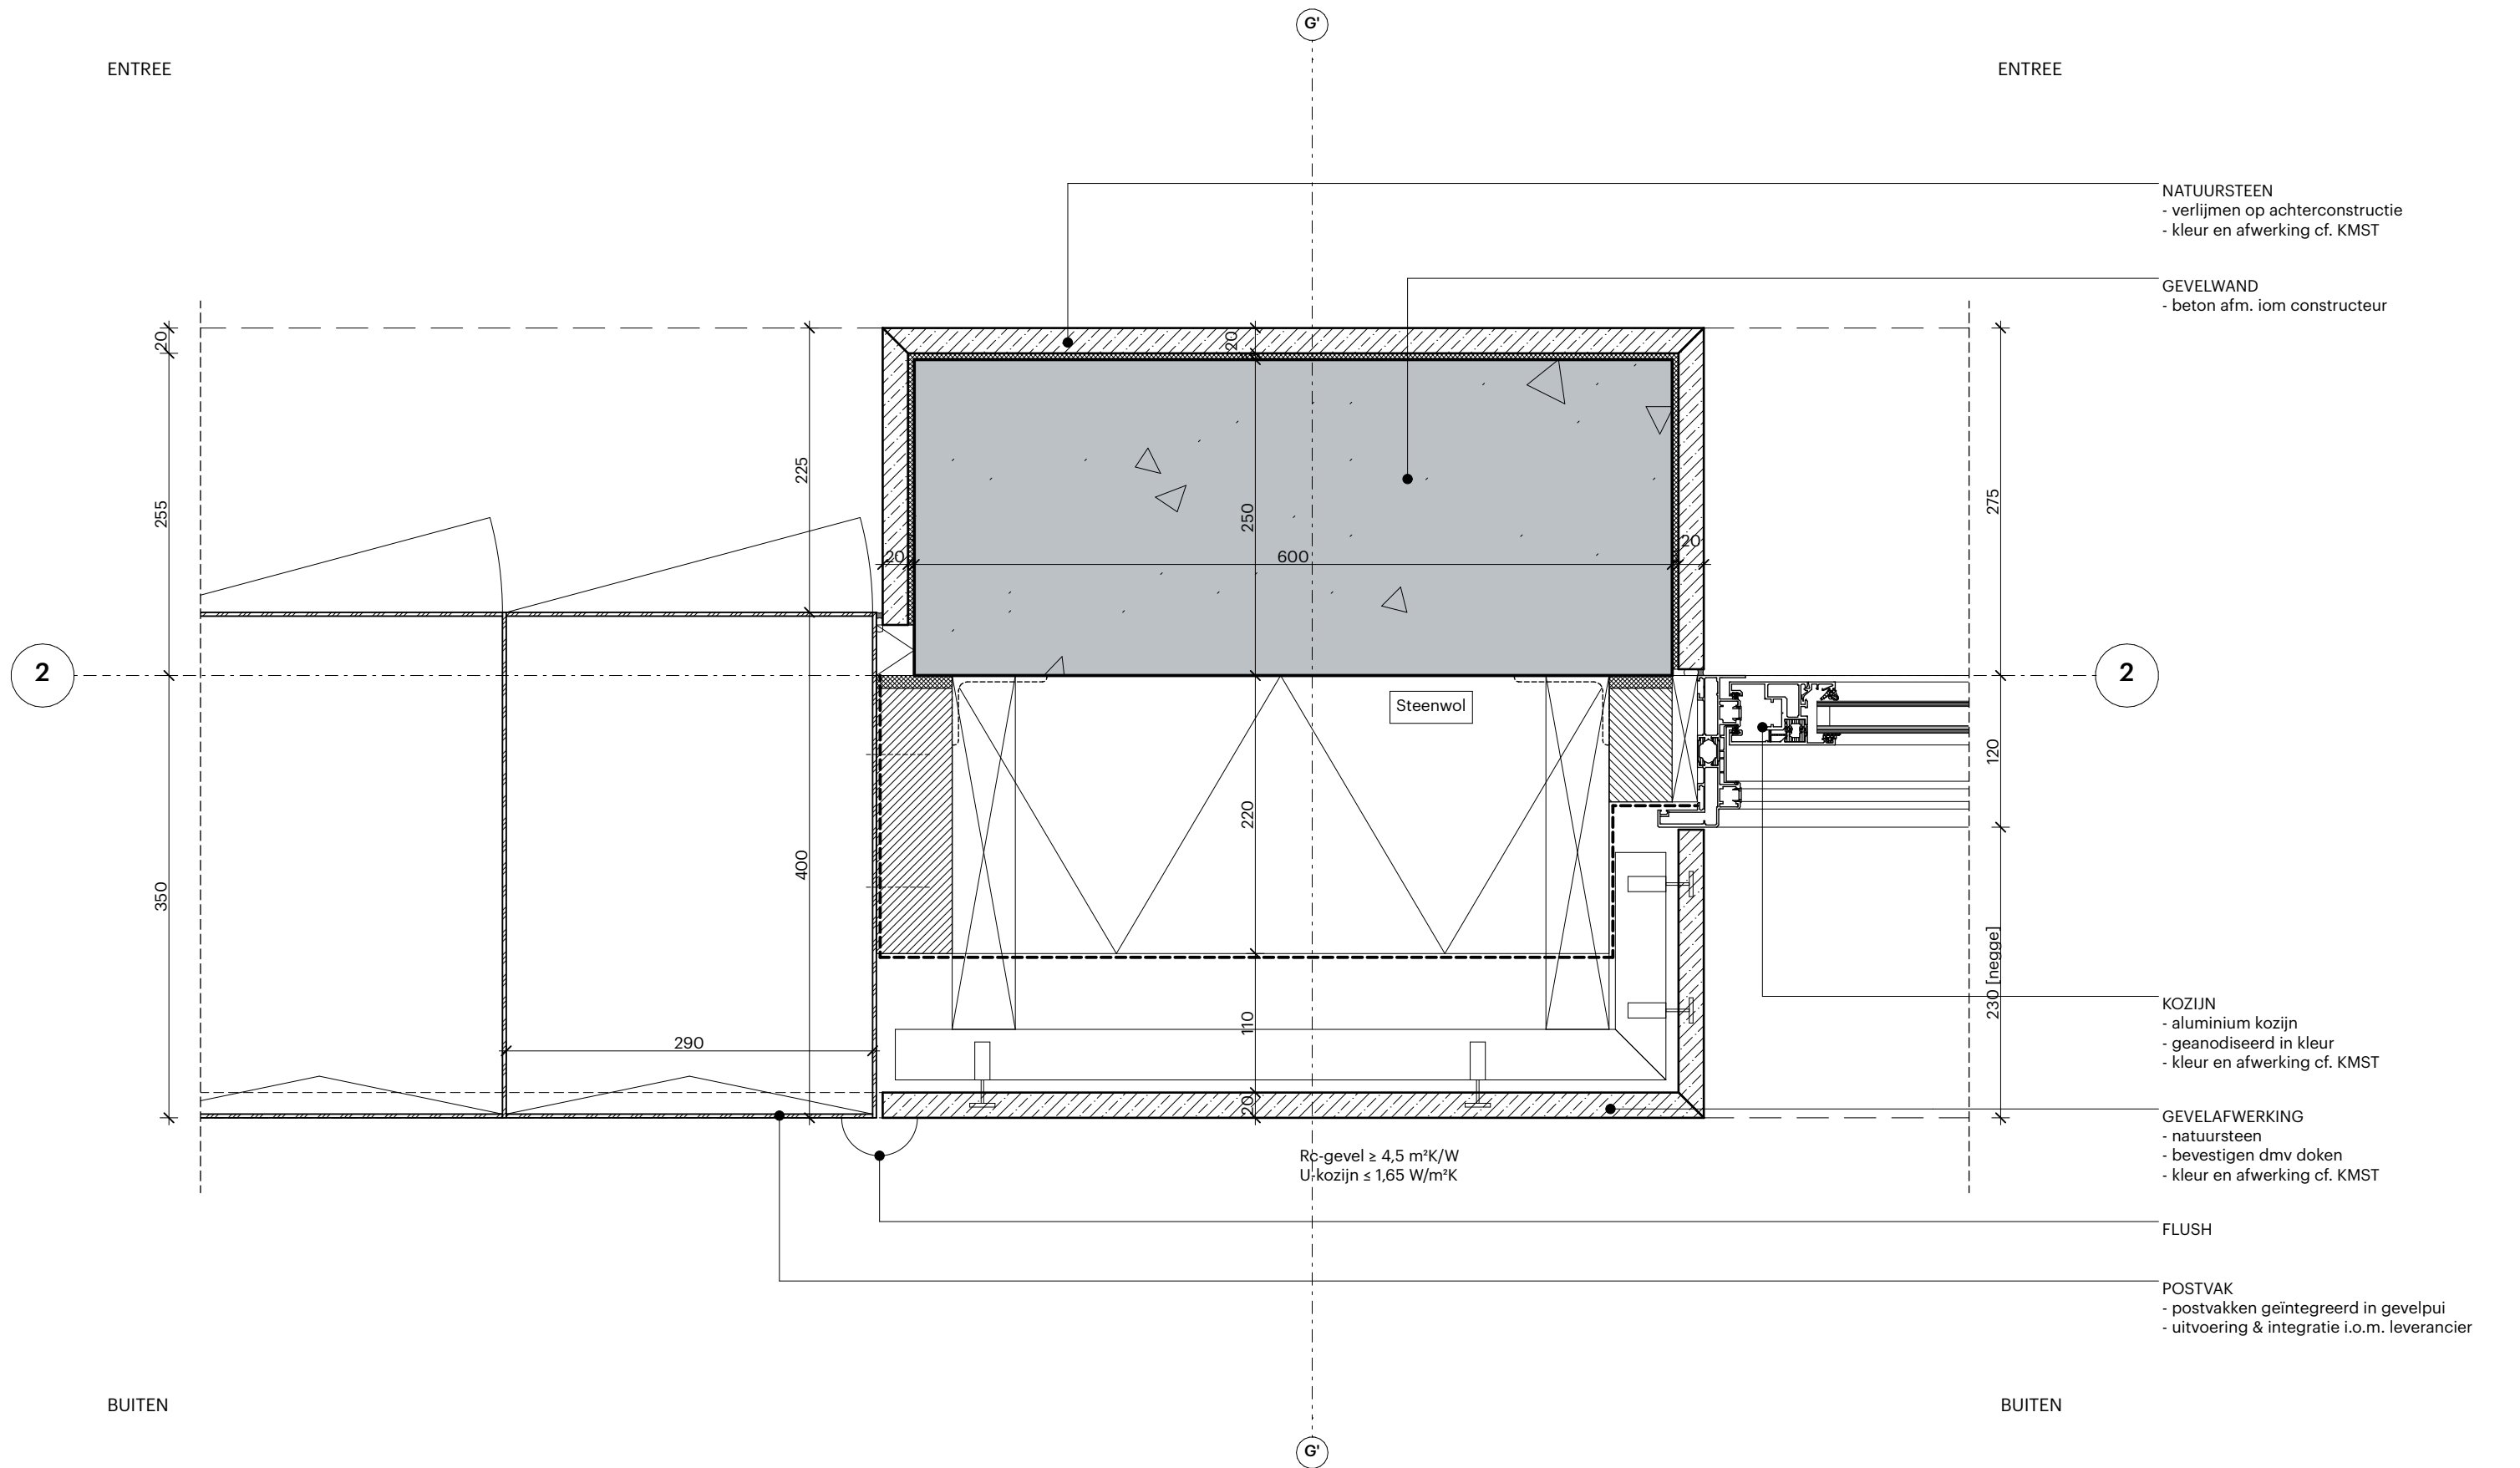

conform rapportages IOB

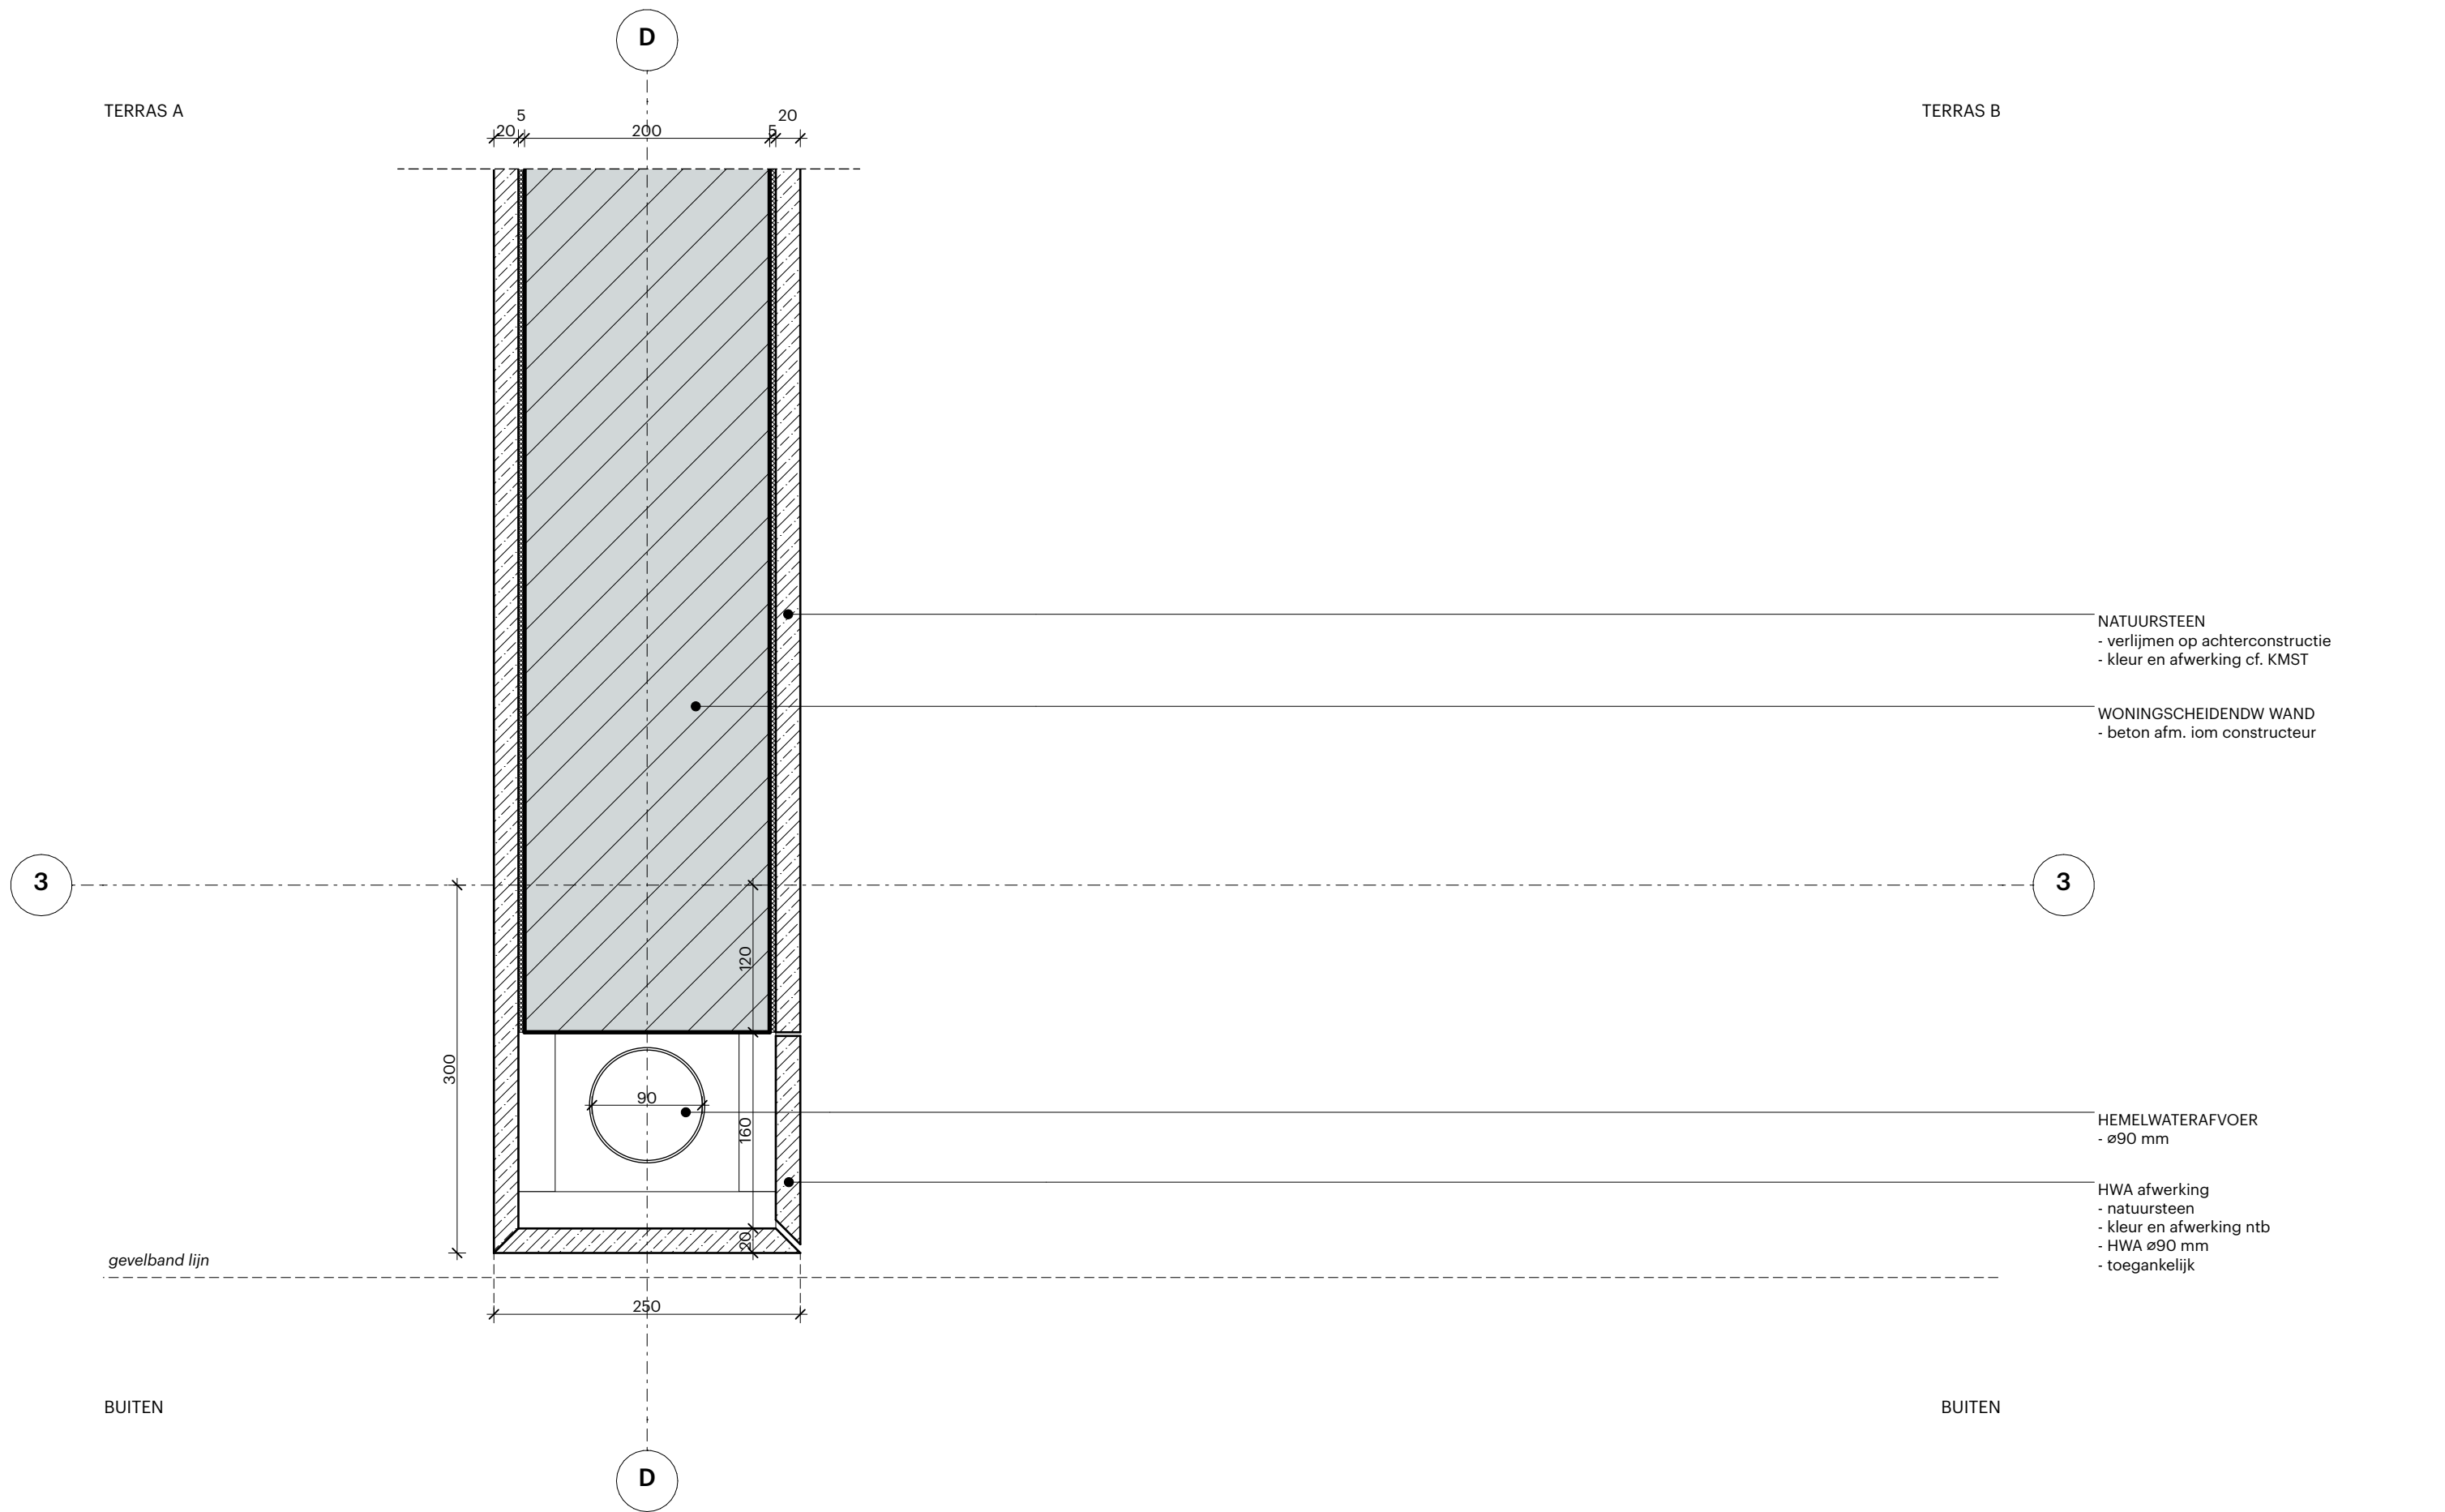

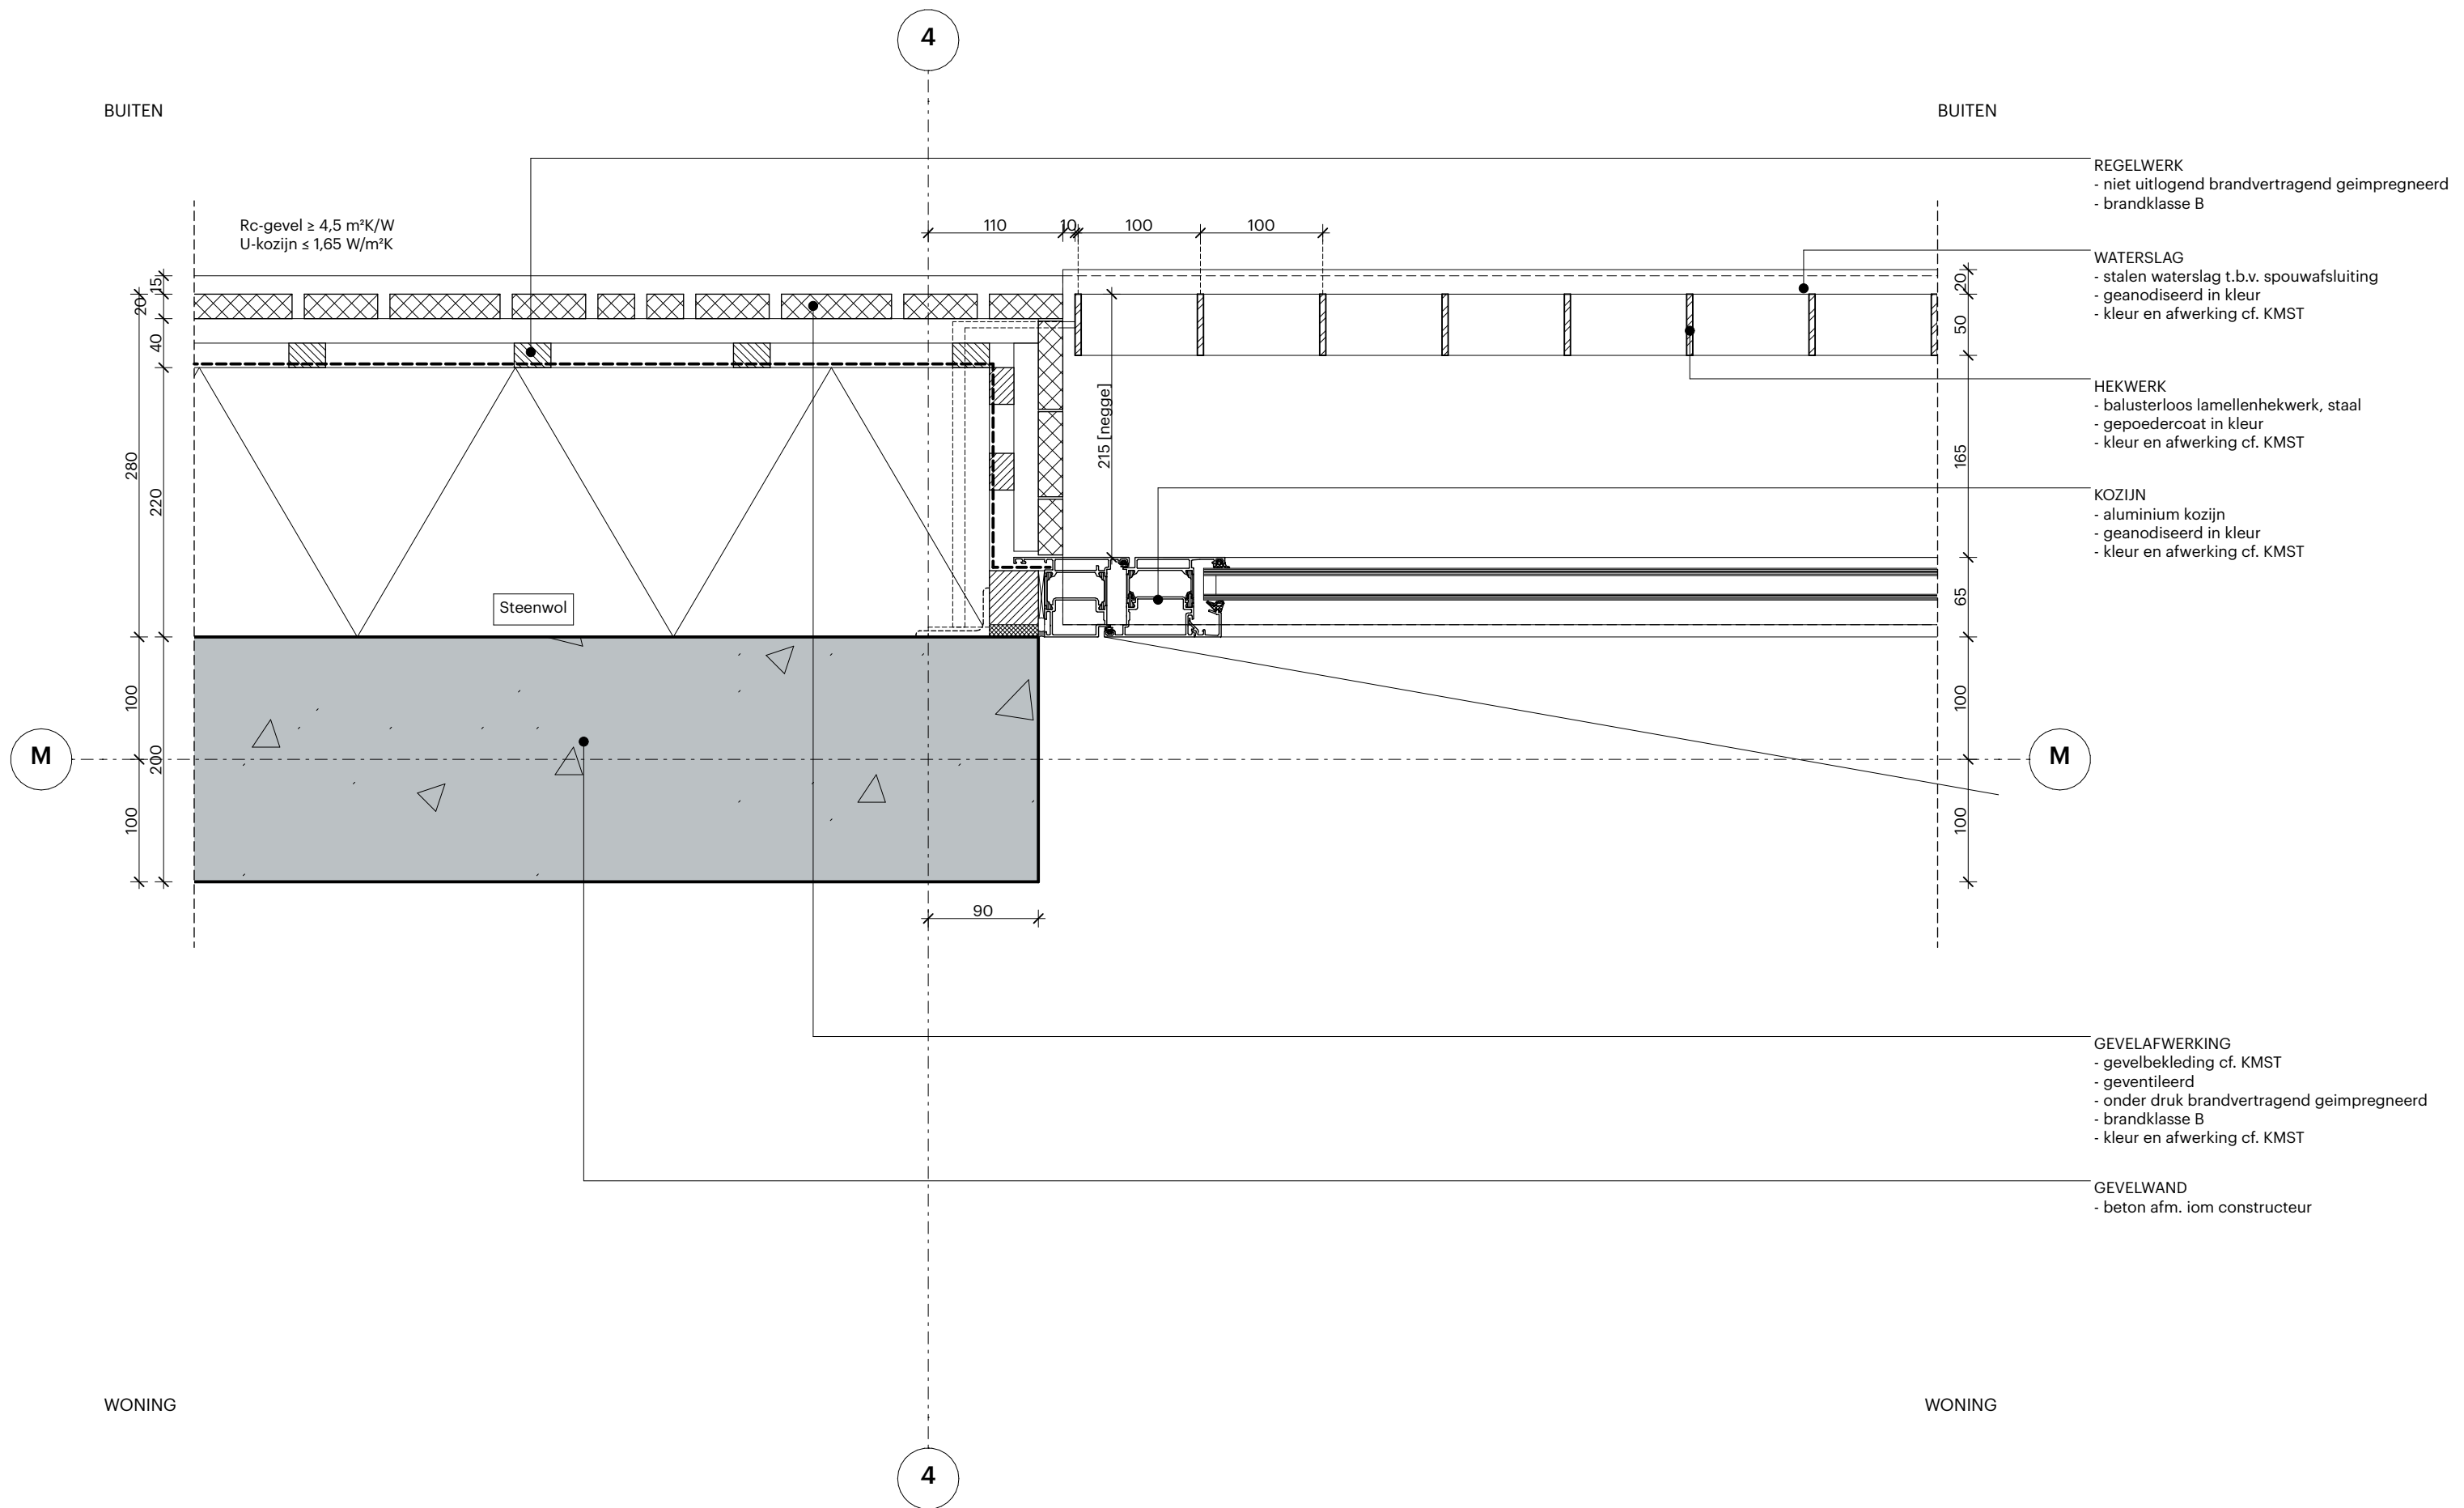

conform rapportages IOB

POWERHOUSE

office@powerhouse-company.com
www.powerhouse-company.com

Projectnummer
1937

Schaal
1:5

Projectnaam
Valckensteijn Pendrecht

Opdrachtgever
Woonstad Rotterdam

Datum
02/07/2021


Revisie Datum
02/07/2021

Fase
Technisch ontwerp


Status
DEFINITIEF

Onderwerp
N.gvl - frans balkon | kozijn

H.det 009

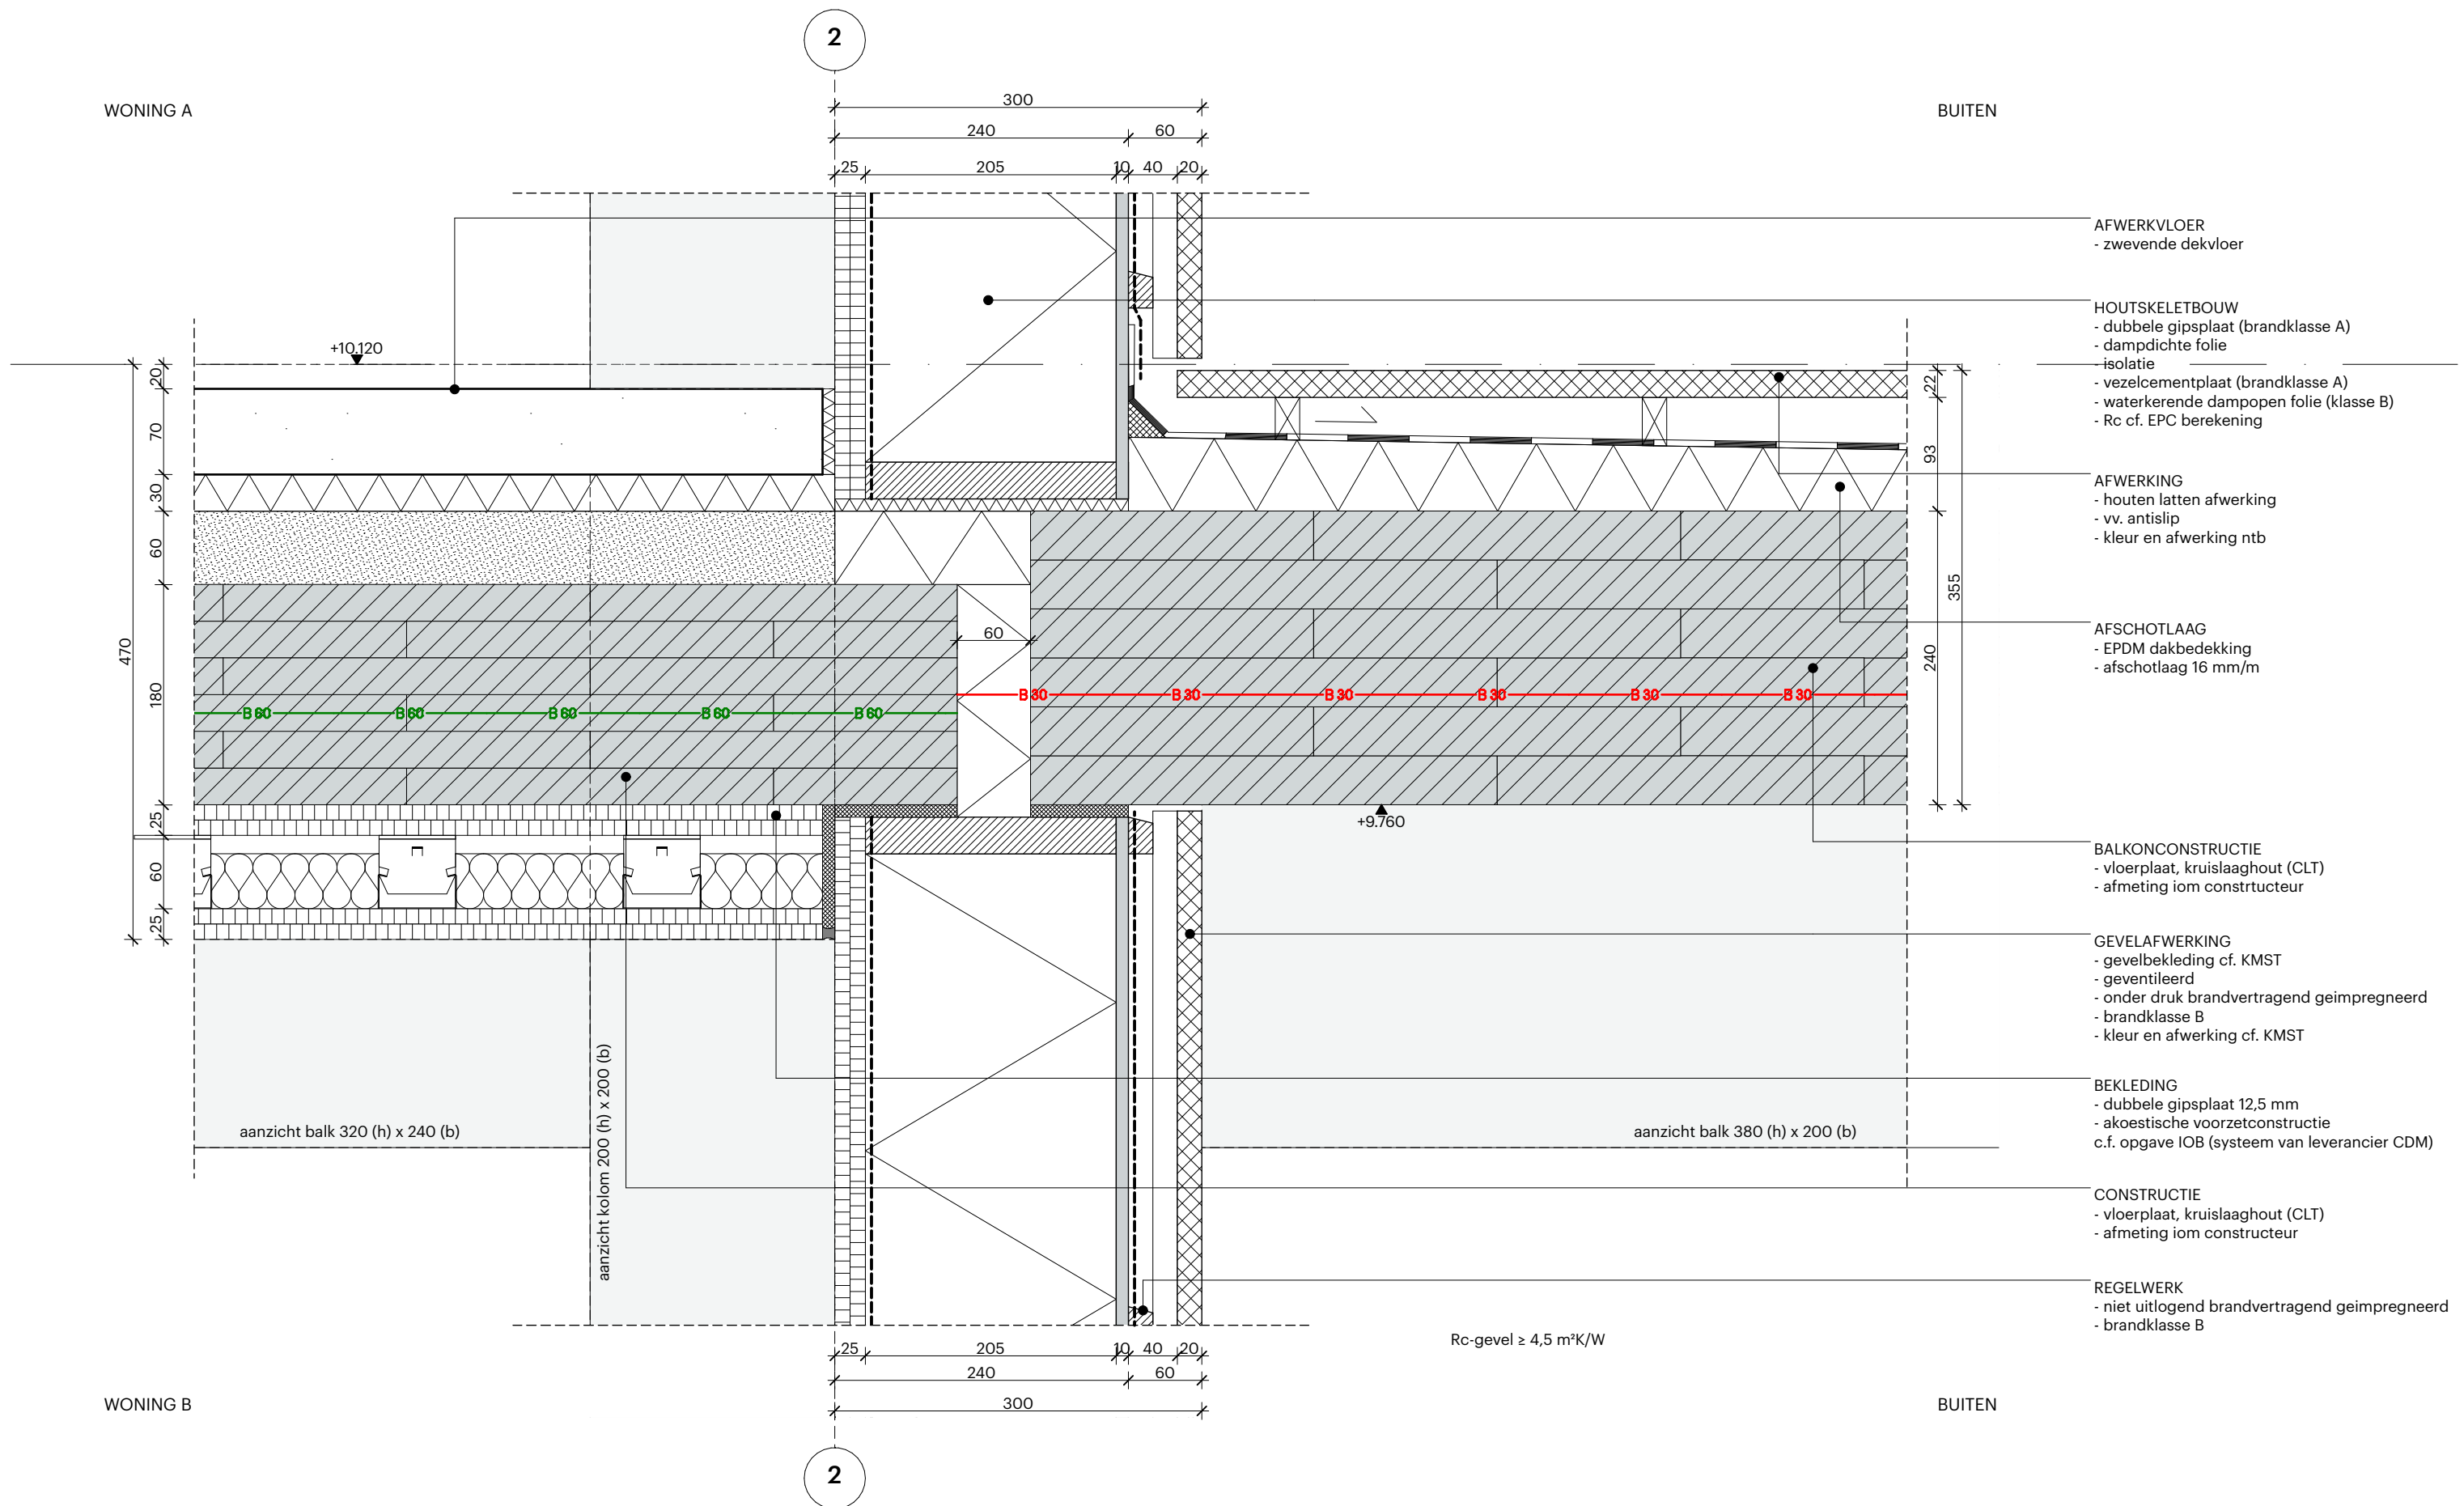



conform rapportages IOB

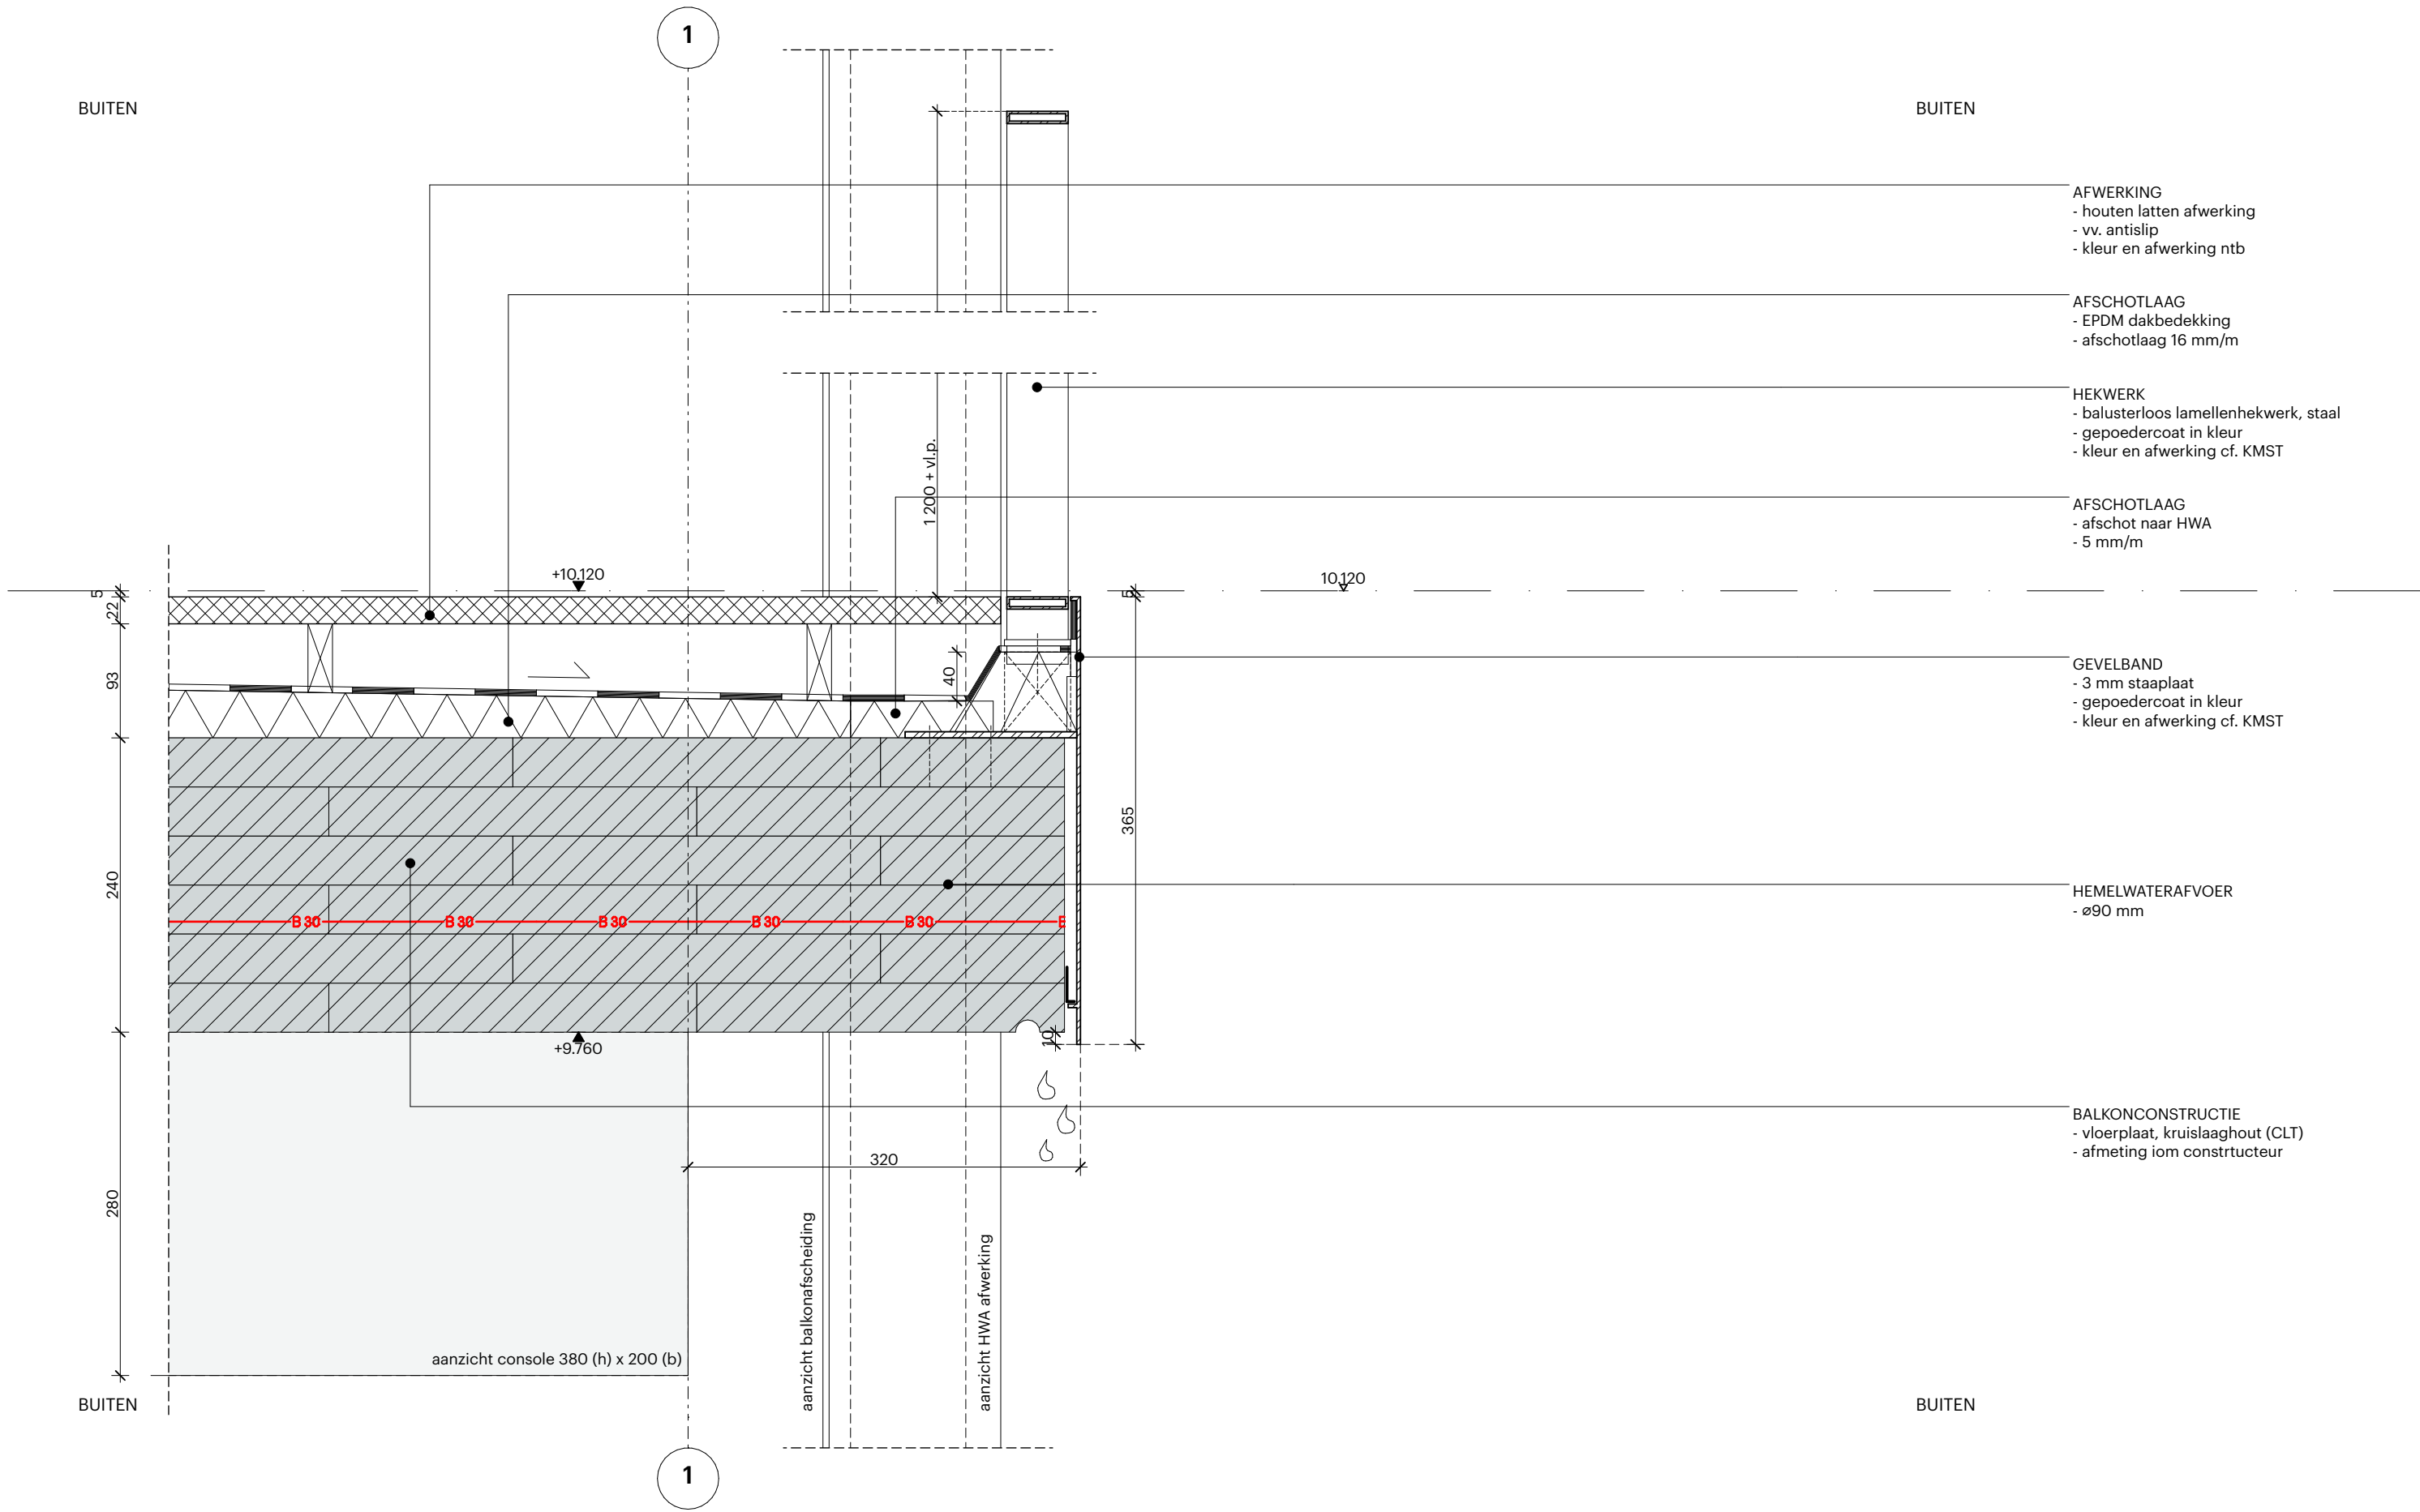



- AFWERKING
 - houten latten afwerking
 - vv. antislip
 - kleur en afwerking ntb
- AFSCHOTLAAG
 - EPDM dakbedekking
 - afschotlaag 16 mm/m
- HEKWERK
 - balusterloos lamellenhekwerk, staal
 - gepoedercoat in kleur
 - kleur en afwerking cf. KMST
- AFSCHOTLAAG
 - afschot naar HWA
 - 5 mm/m
- GEVELBAND
 - 3 mm staaplaat
 - gepoedercoat in kleur
 - kleur en afwerking cf. KMST
- HEMELWATERAFVOER
 - ø90 mm
- BALKONCONSTRUCTIE
 - vloerplaat, kruislaaghout (CLT)
 - afmeting iom constructeur

conform rapportages IOB

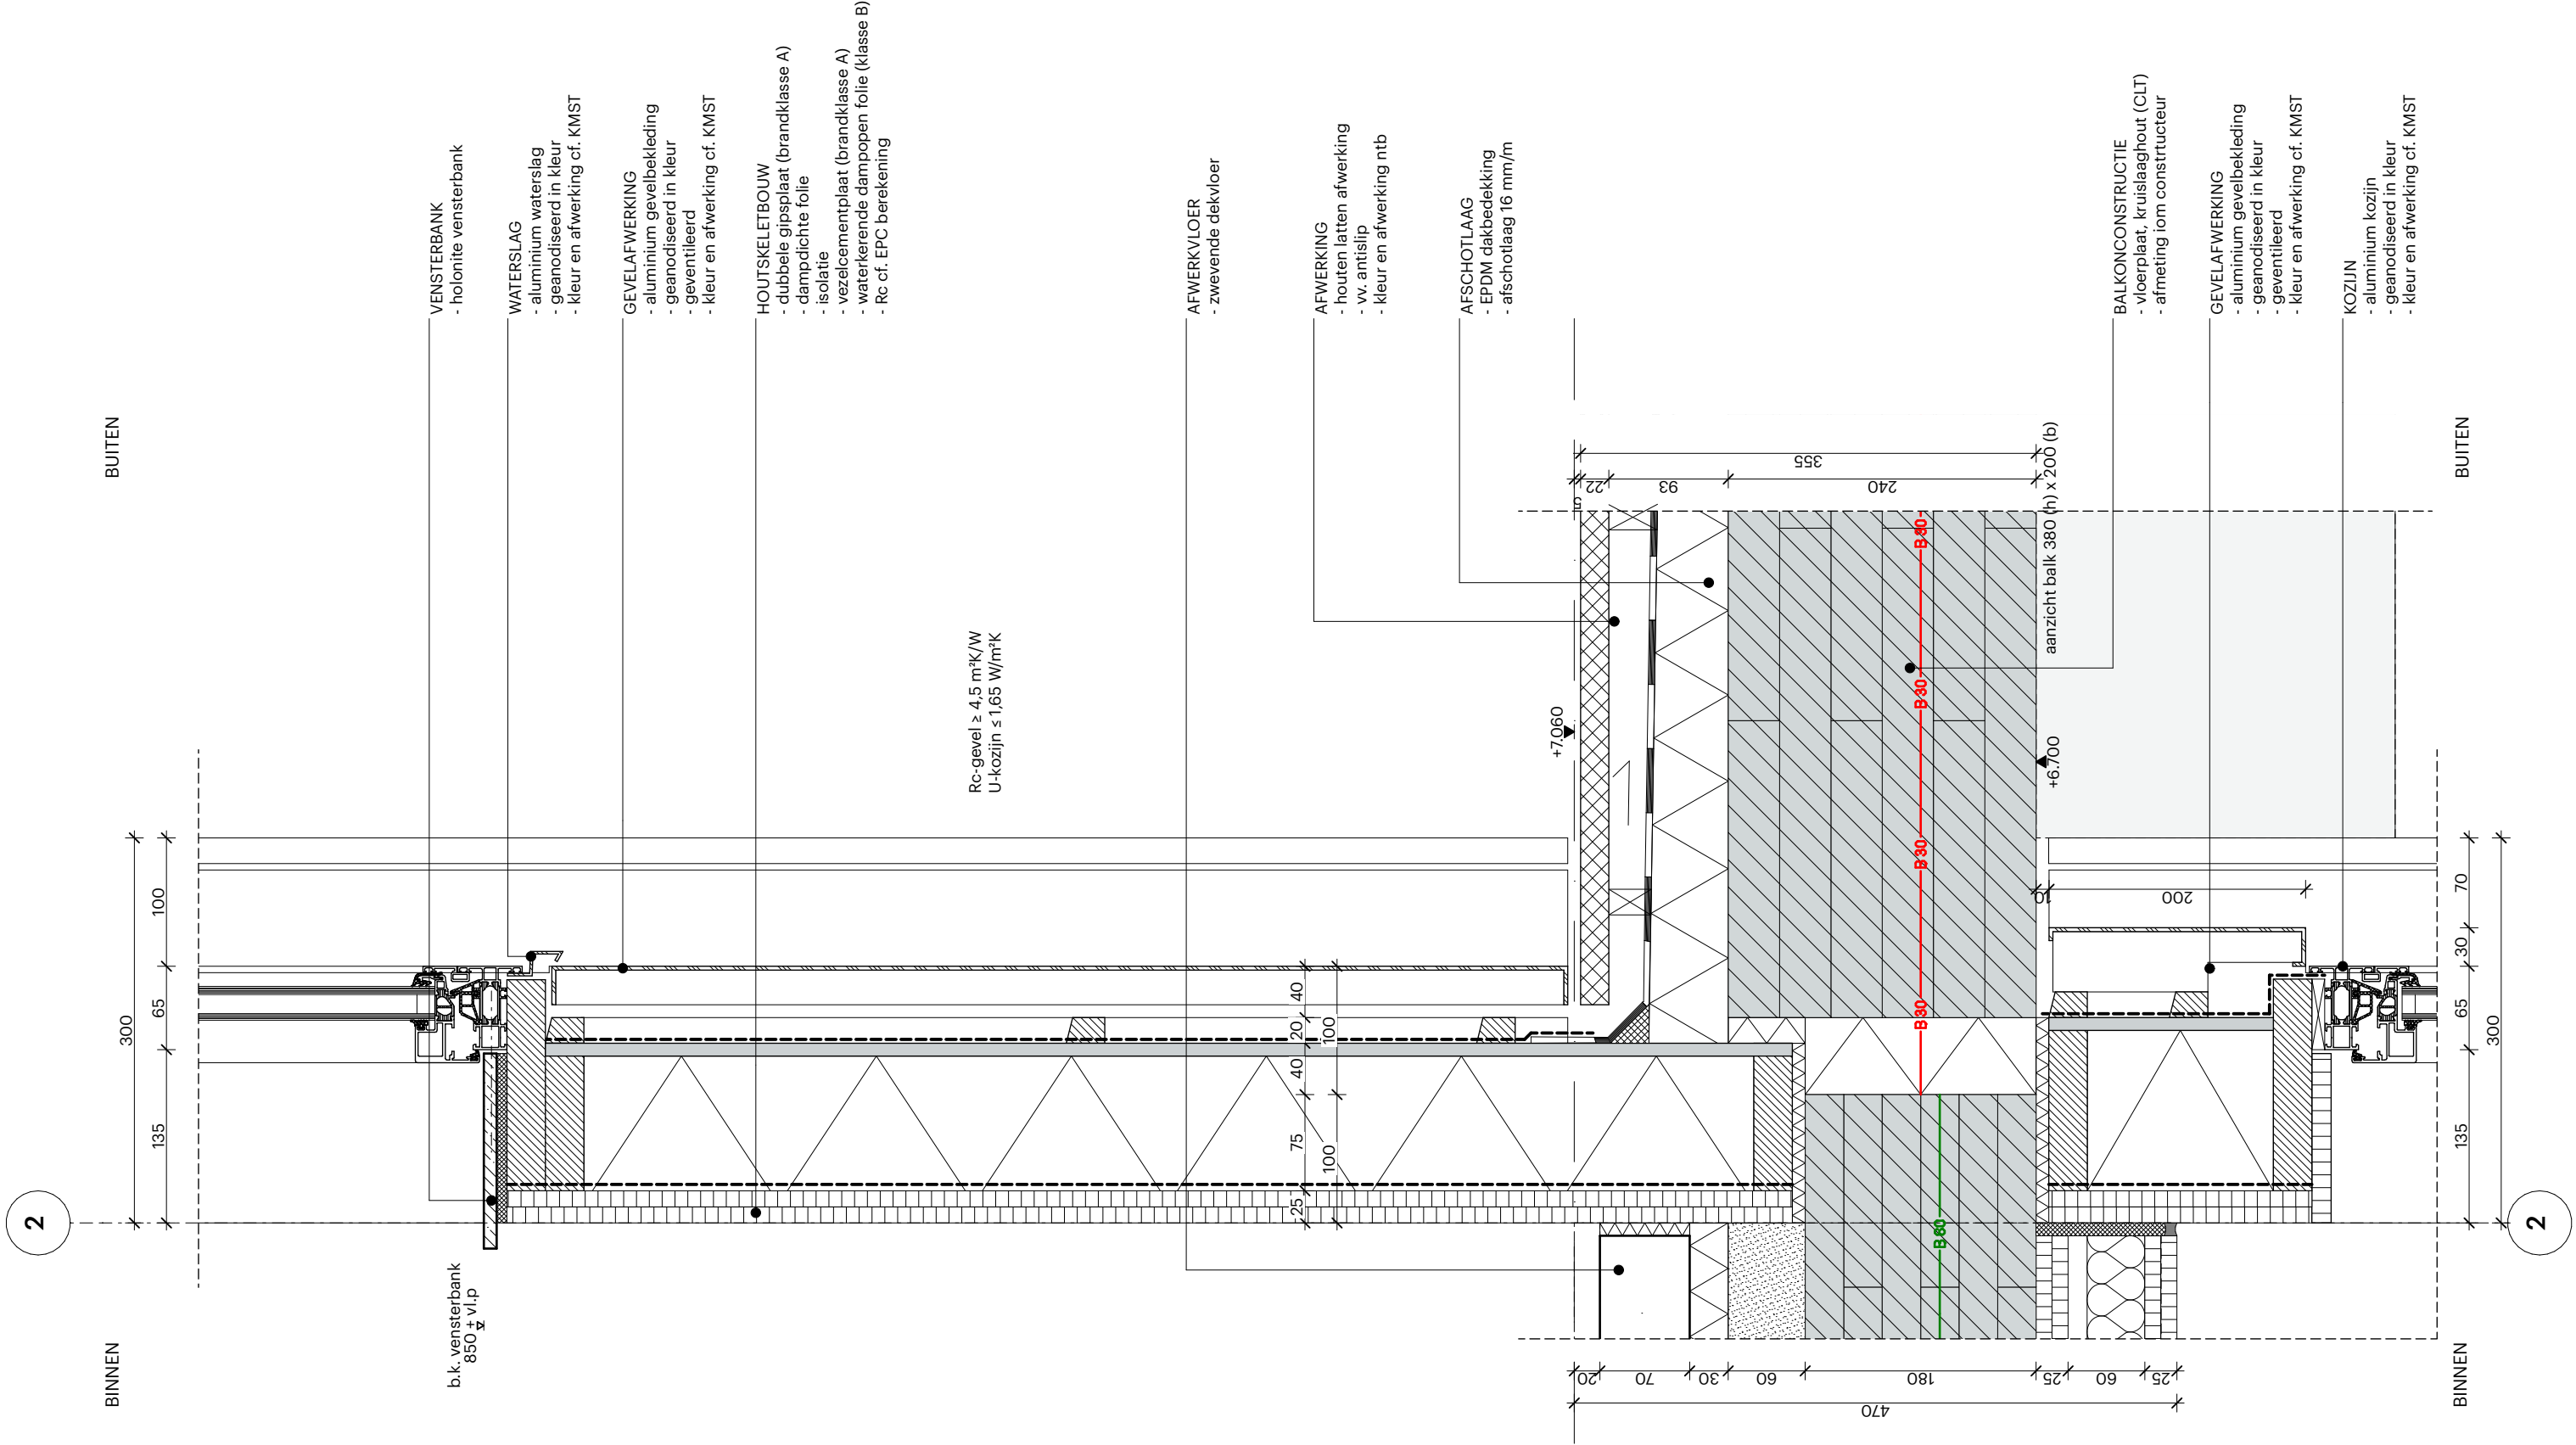


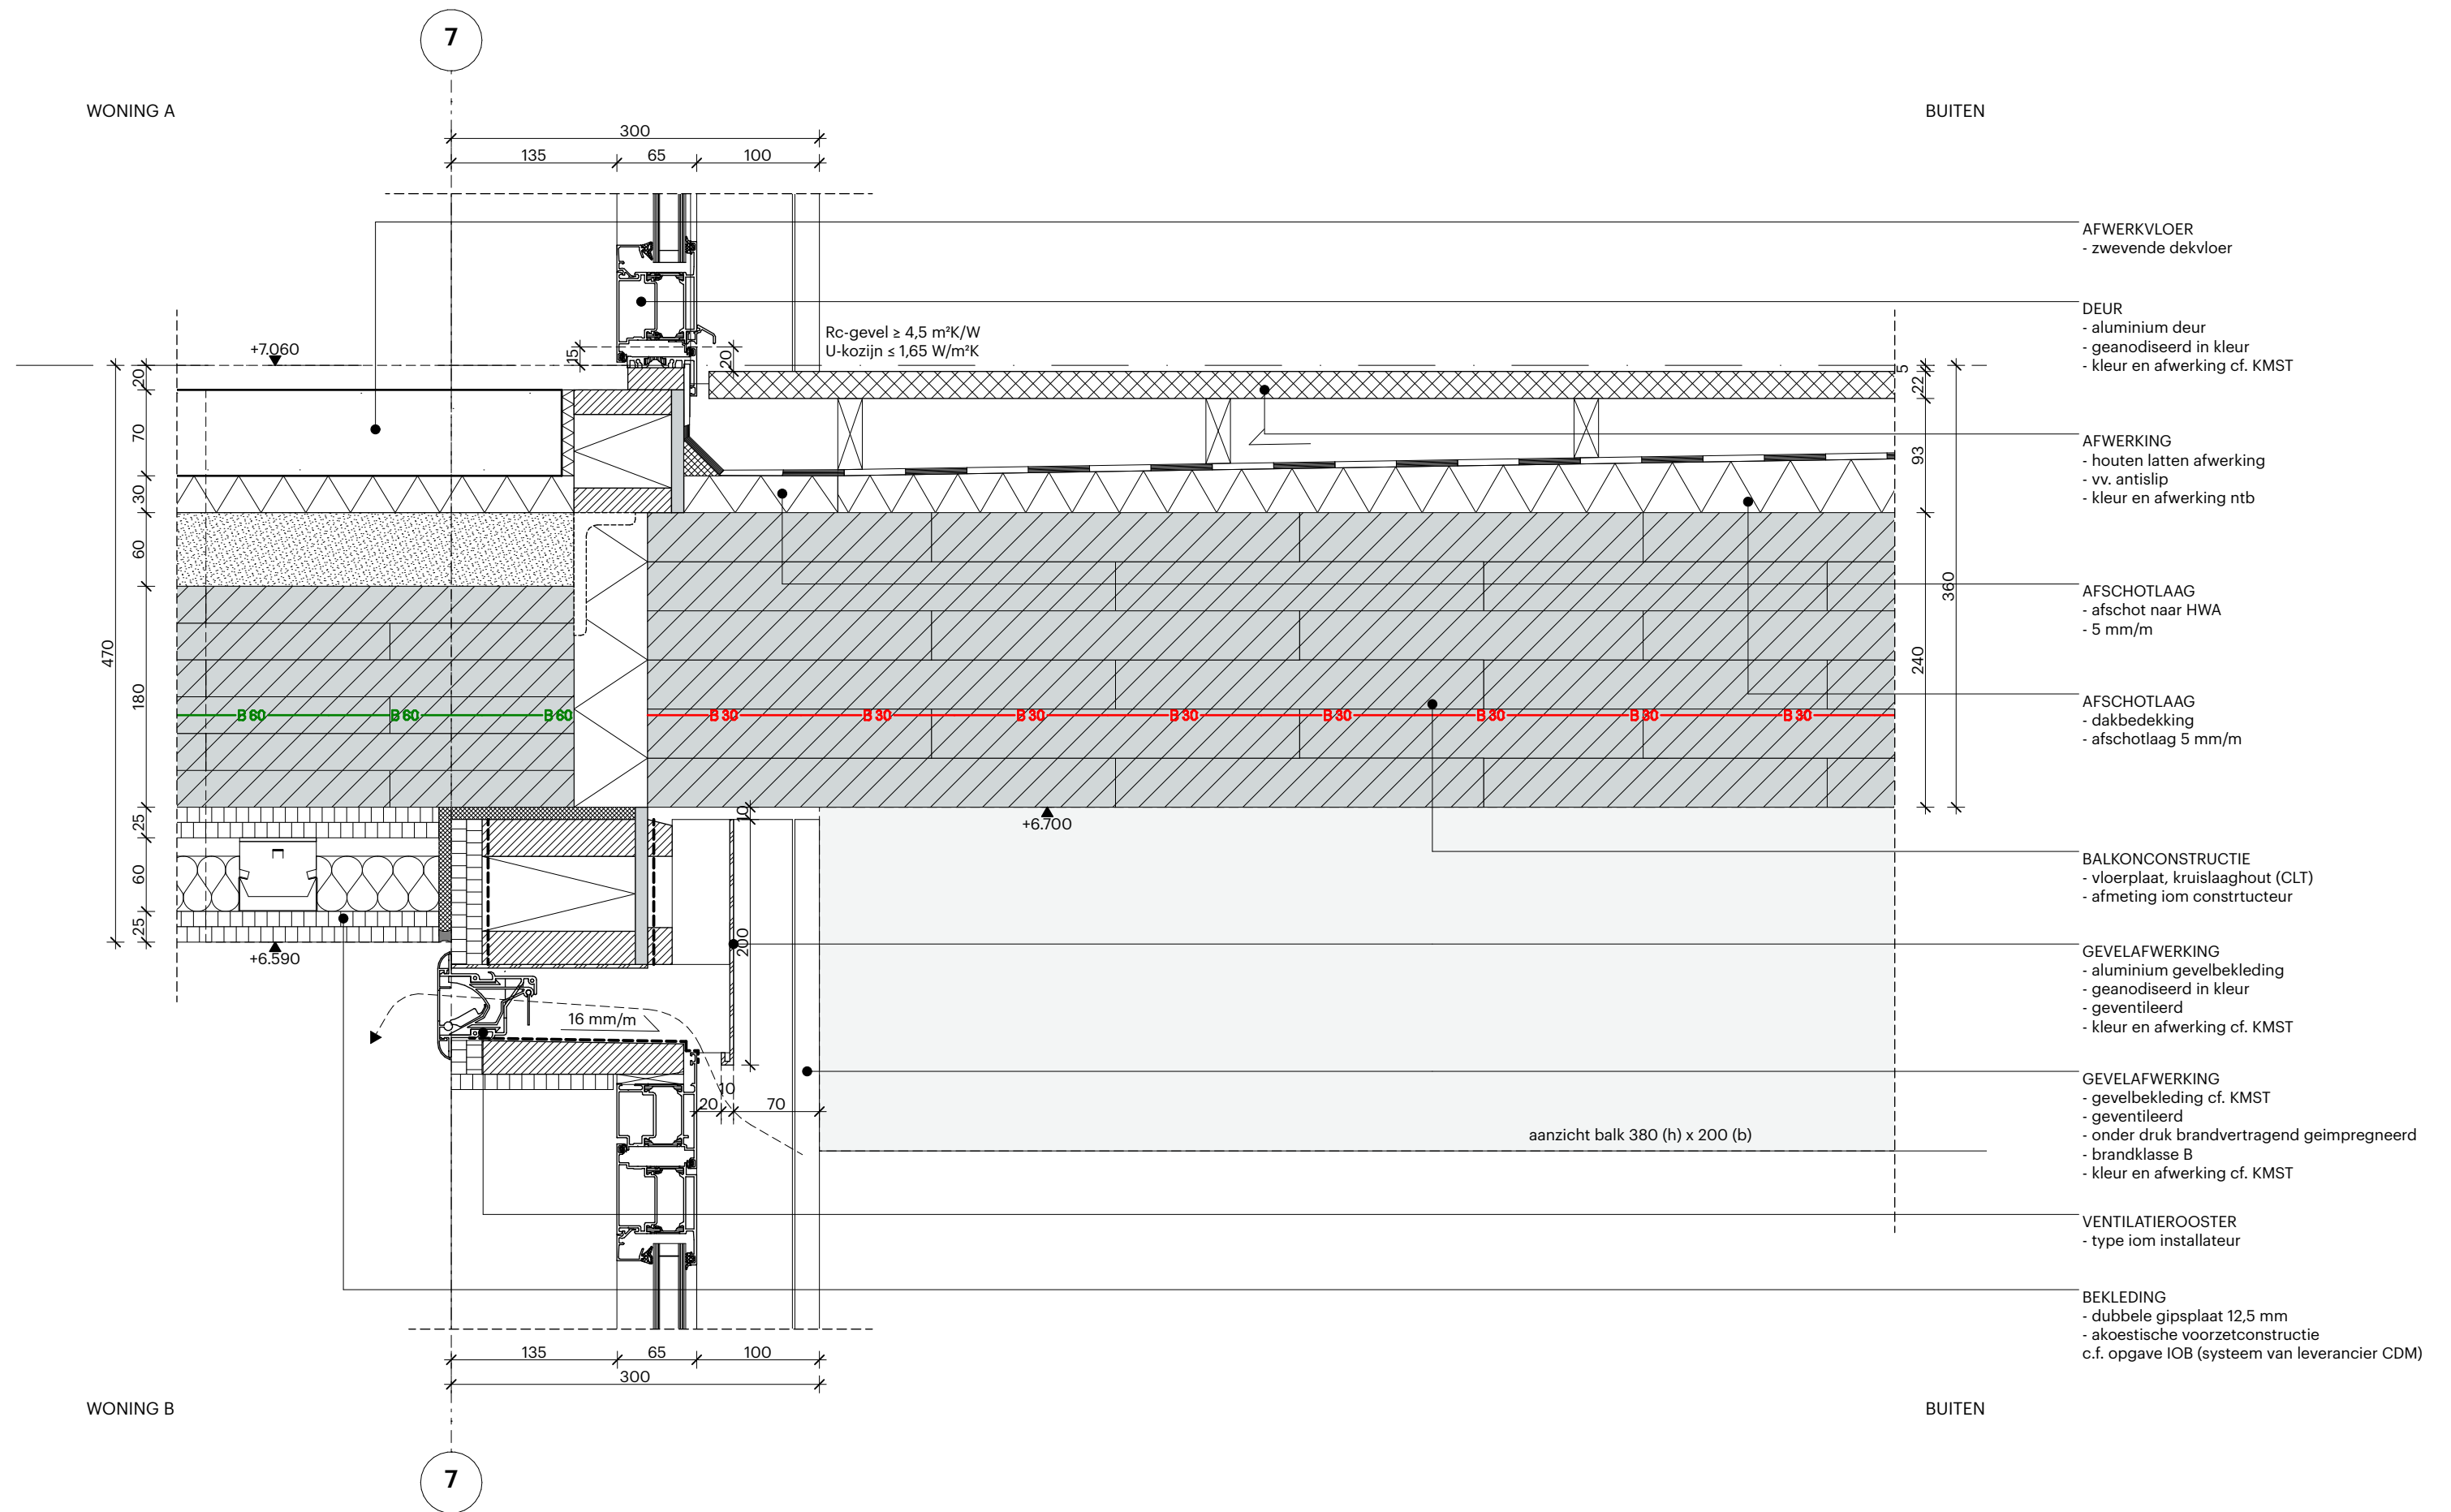

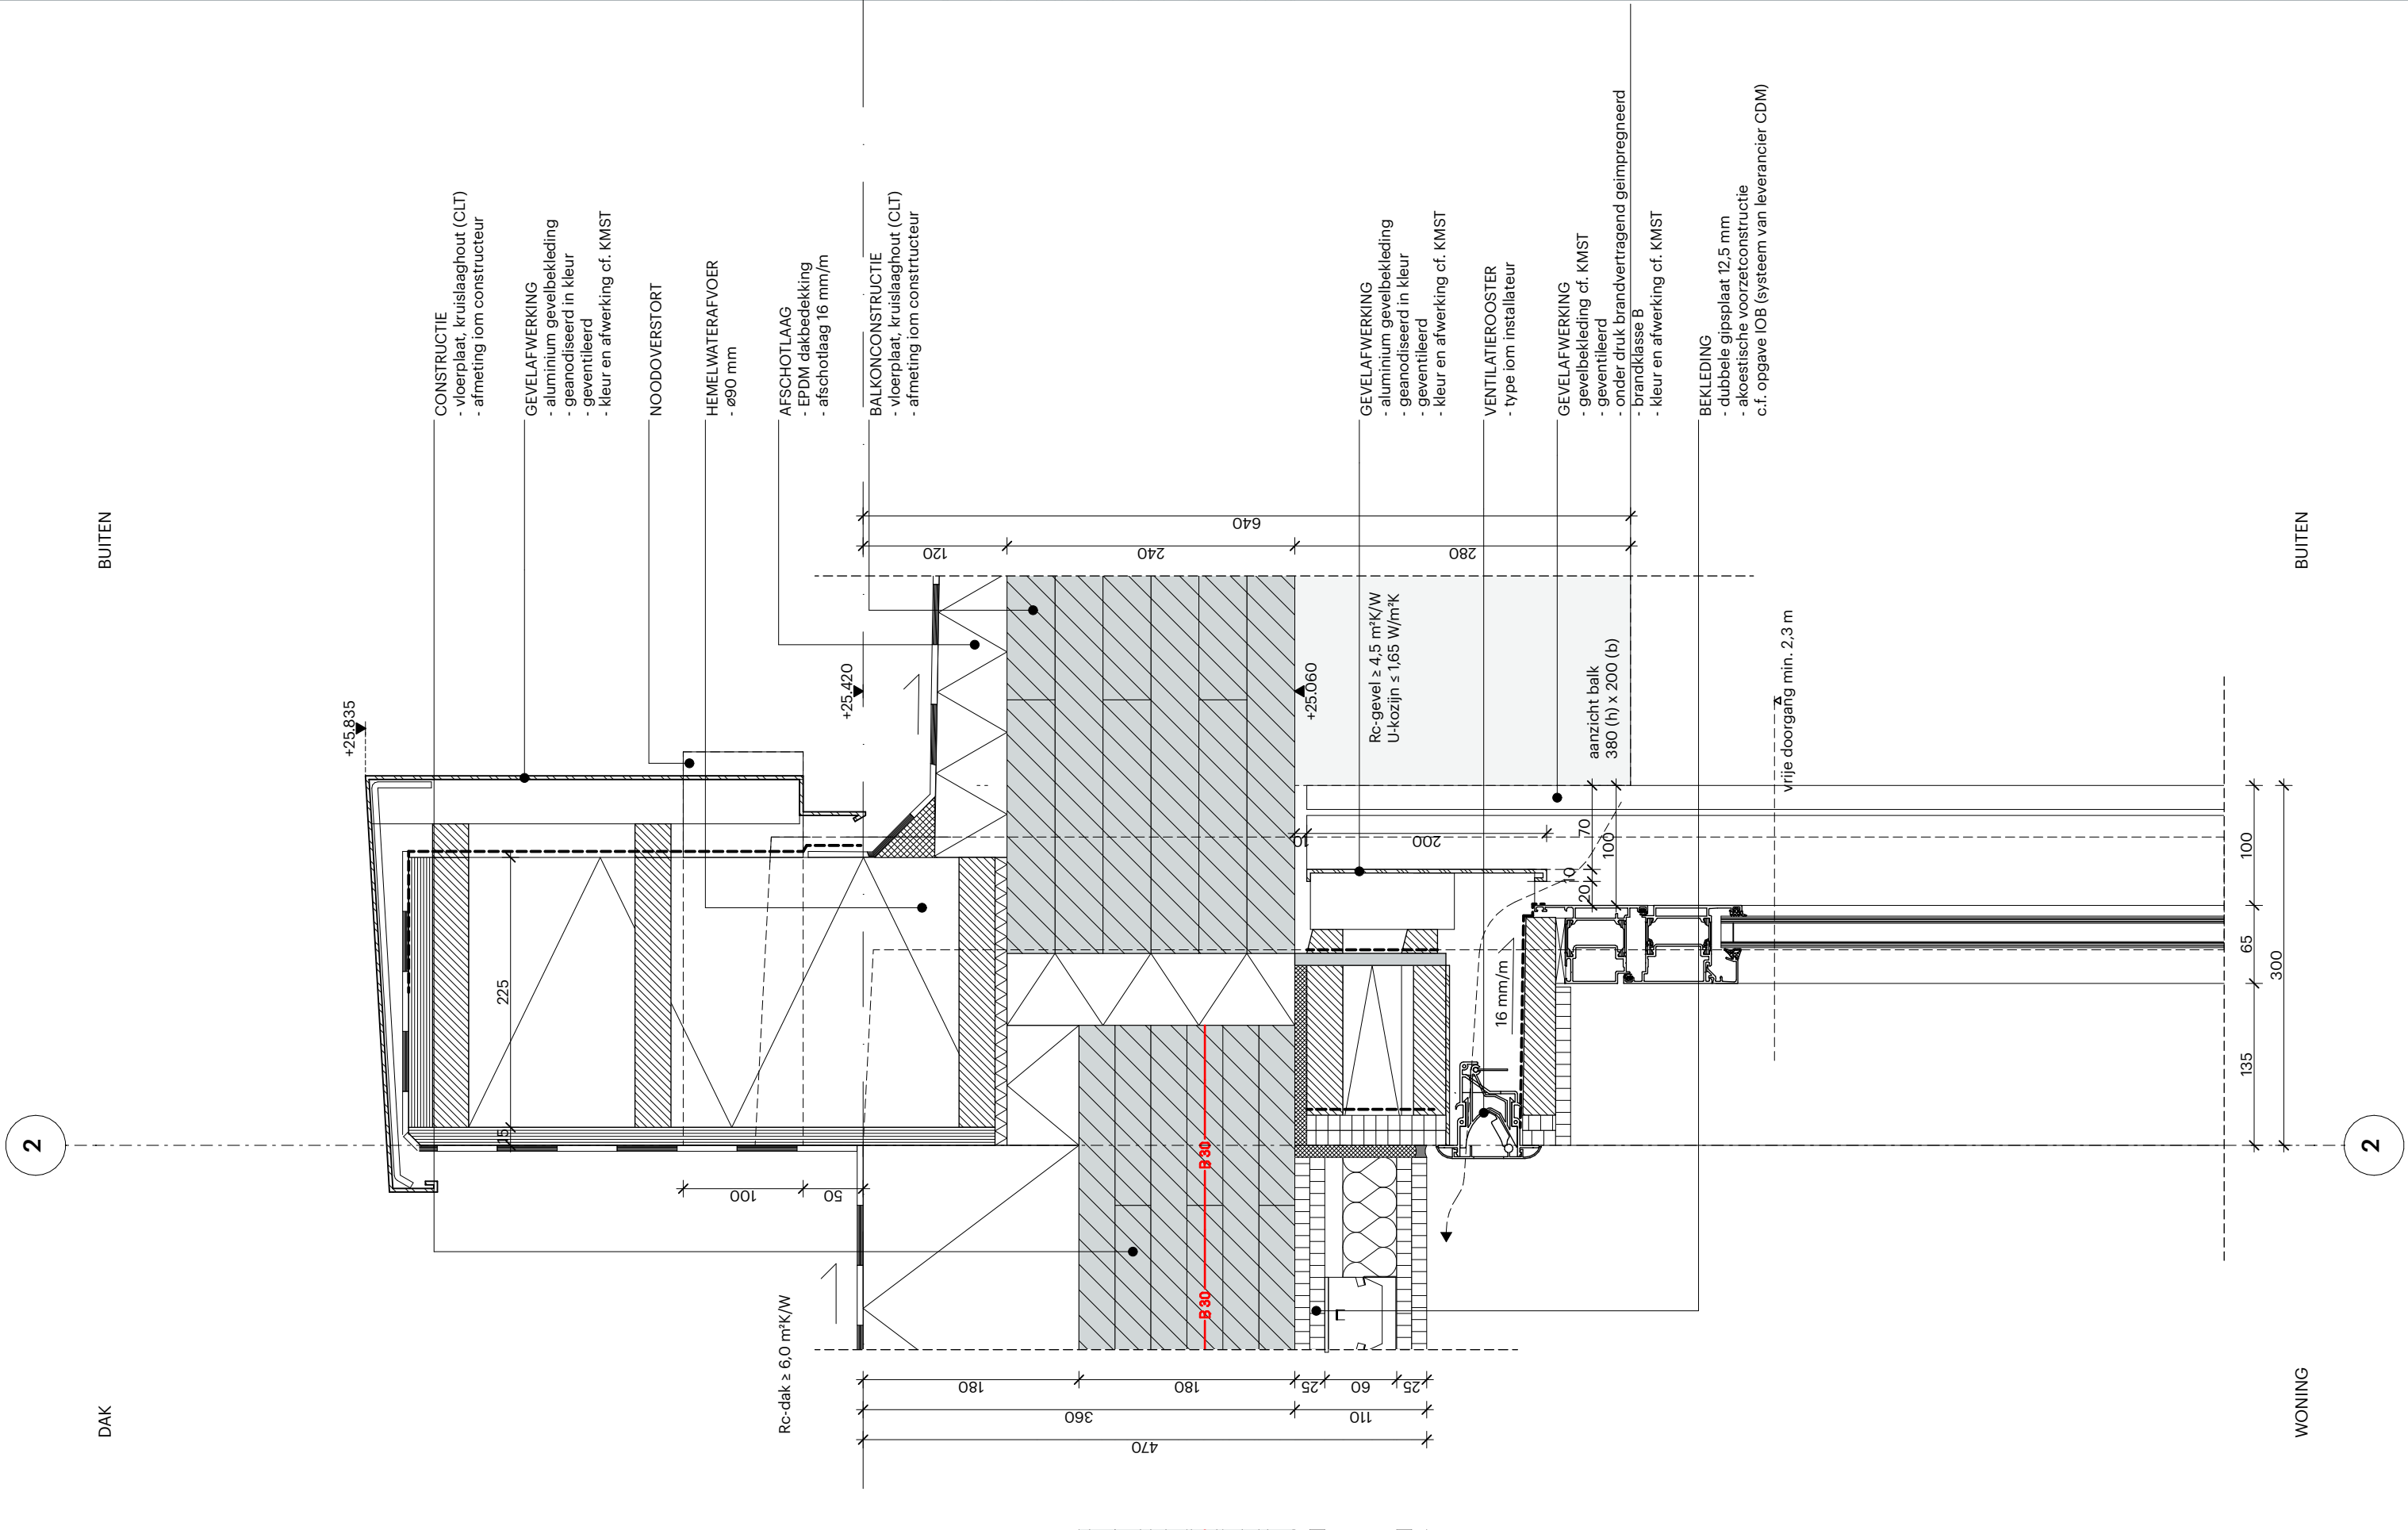

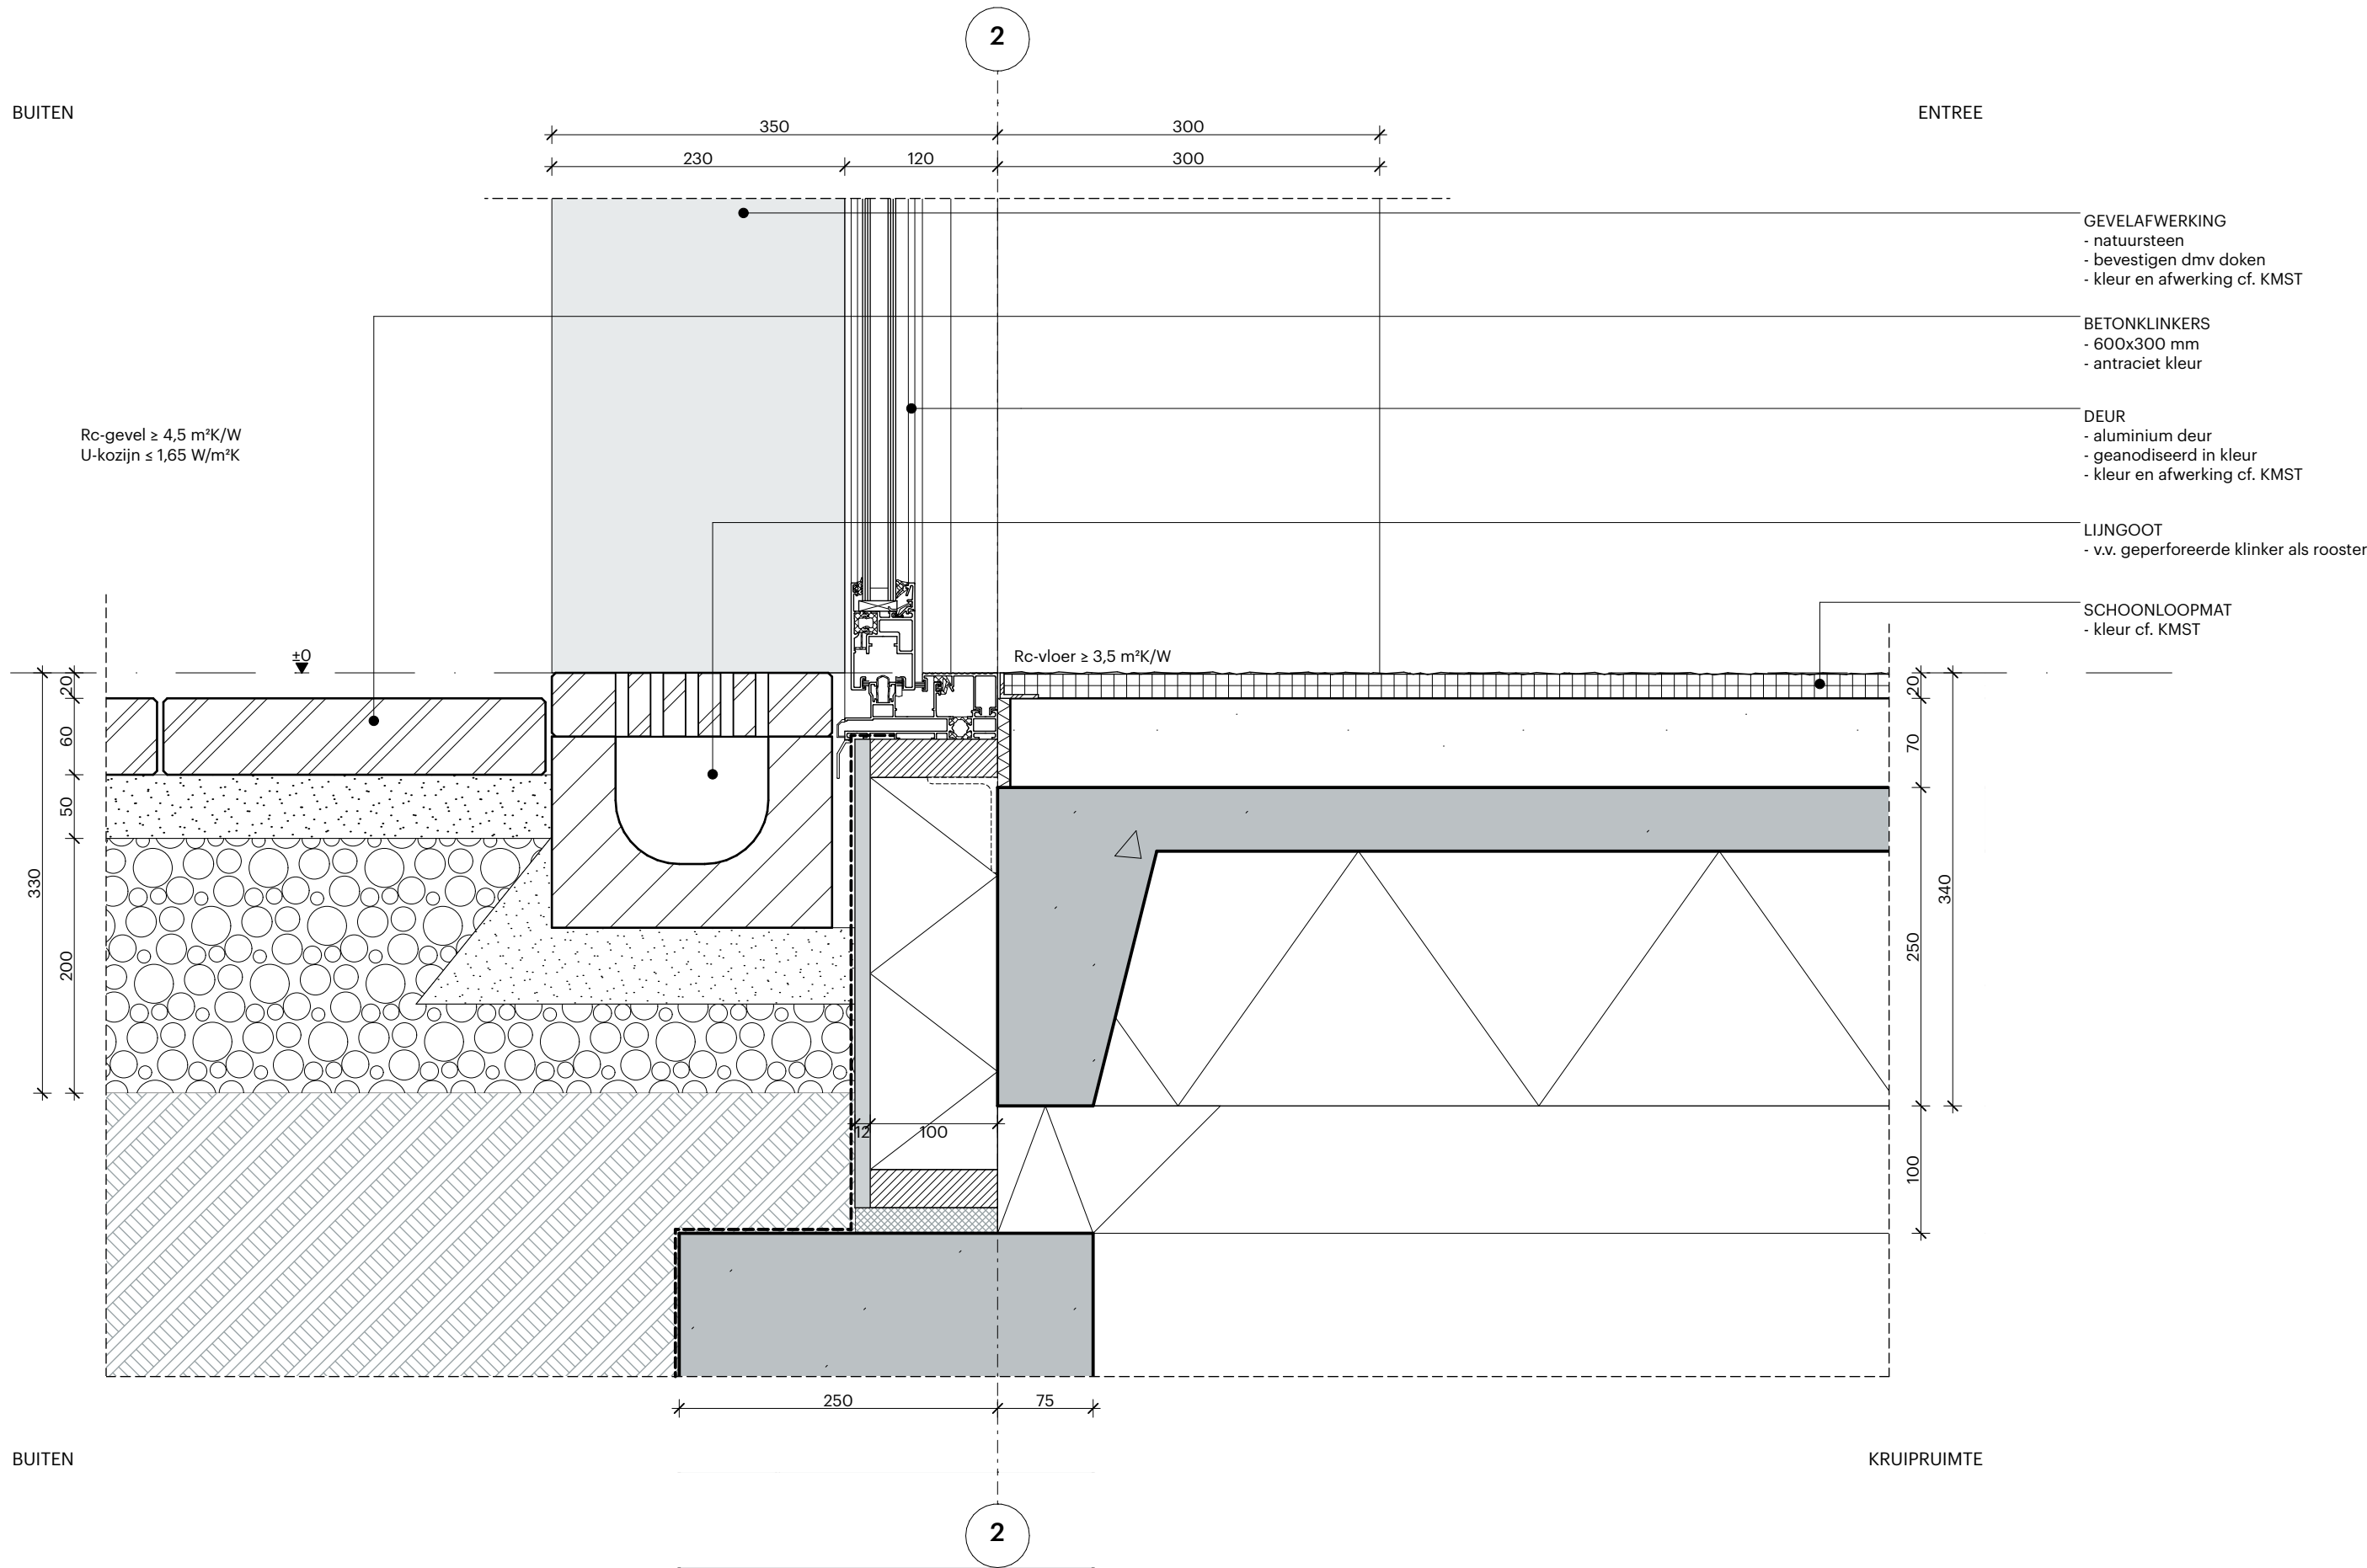

conform rapportages IOB

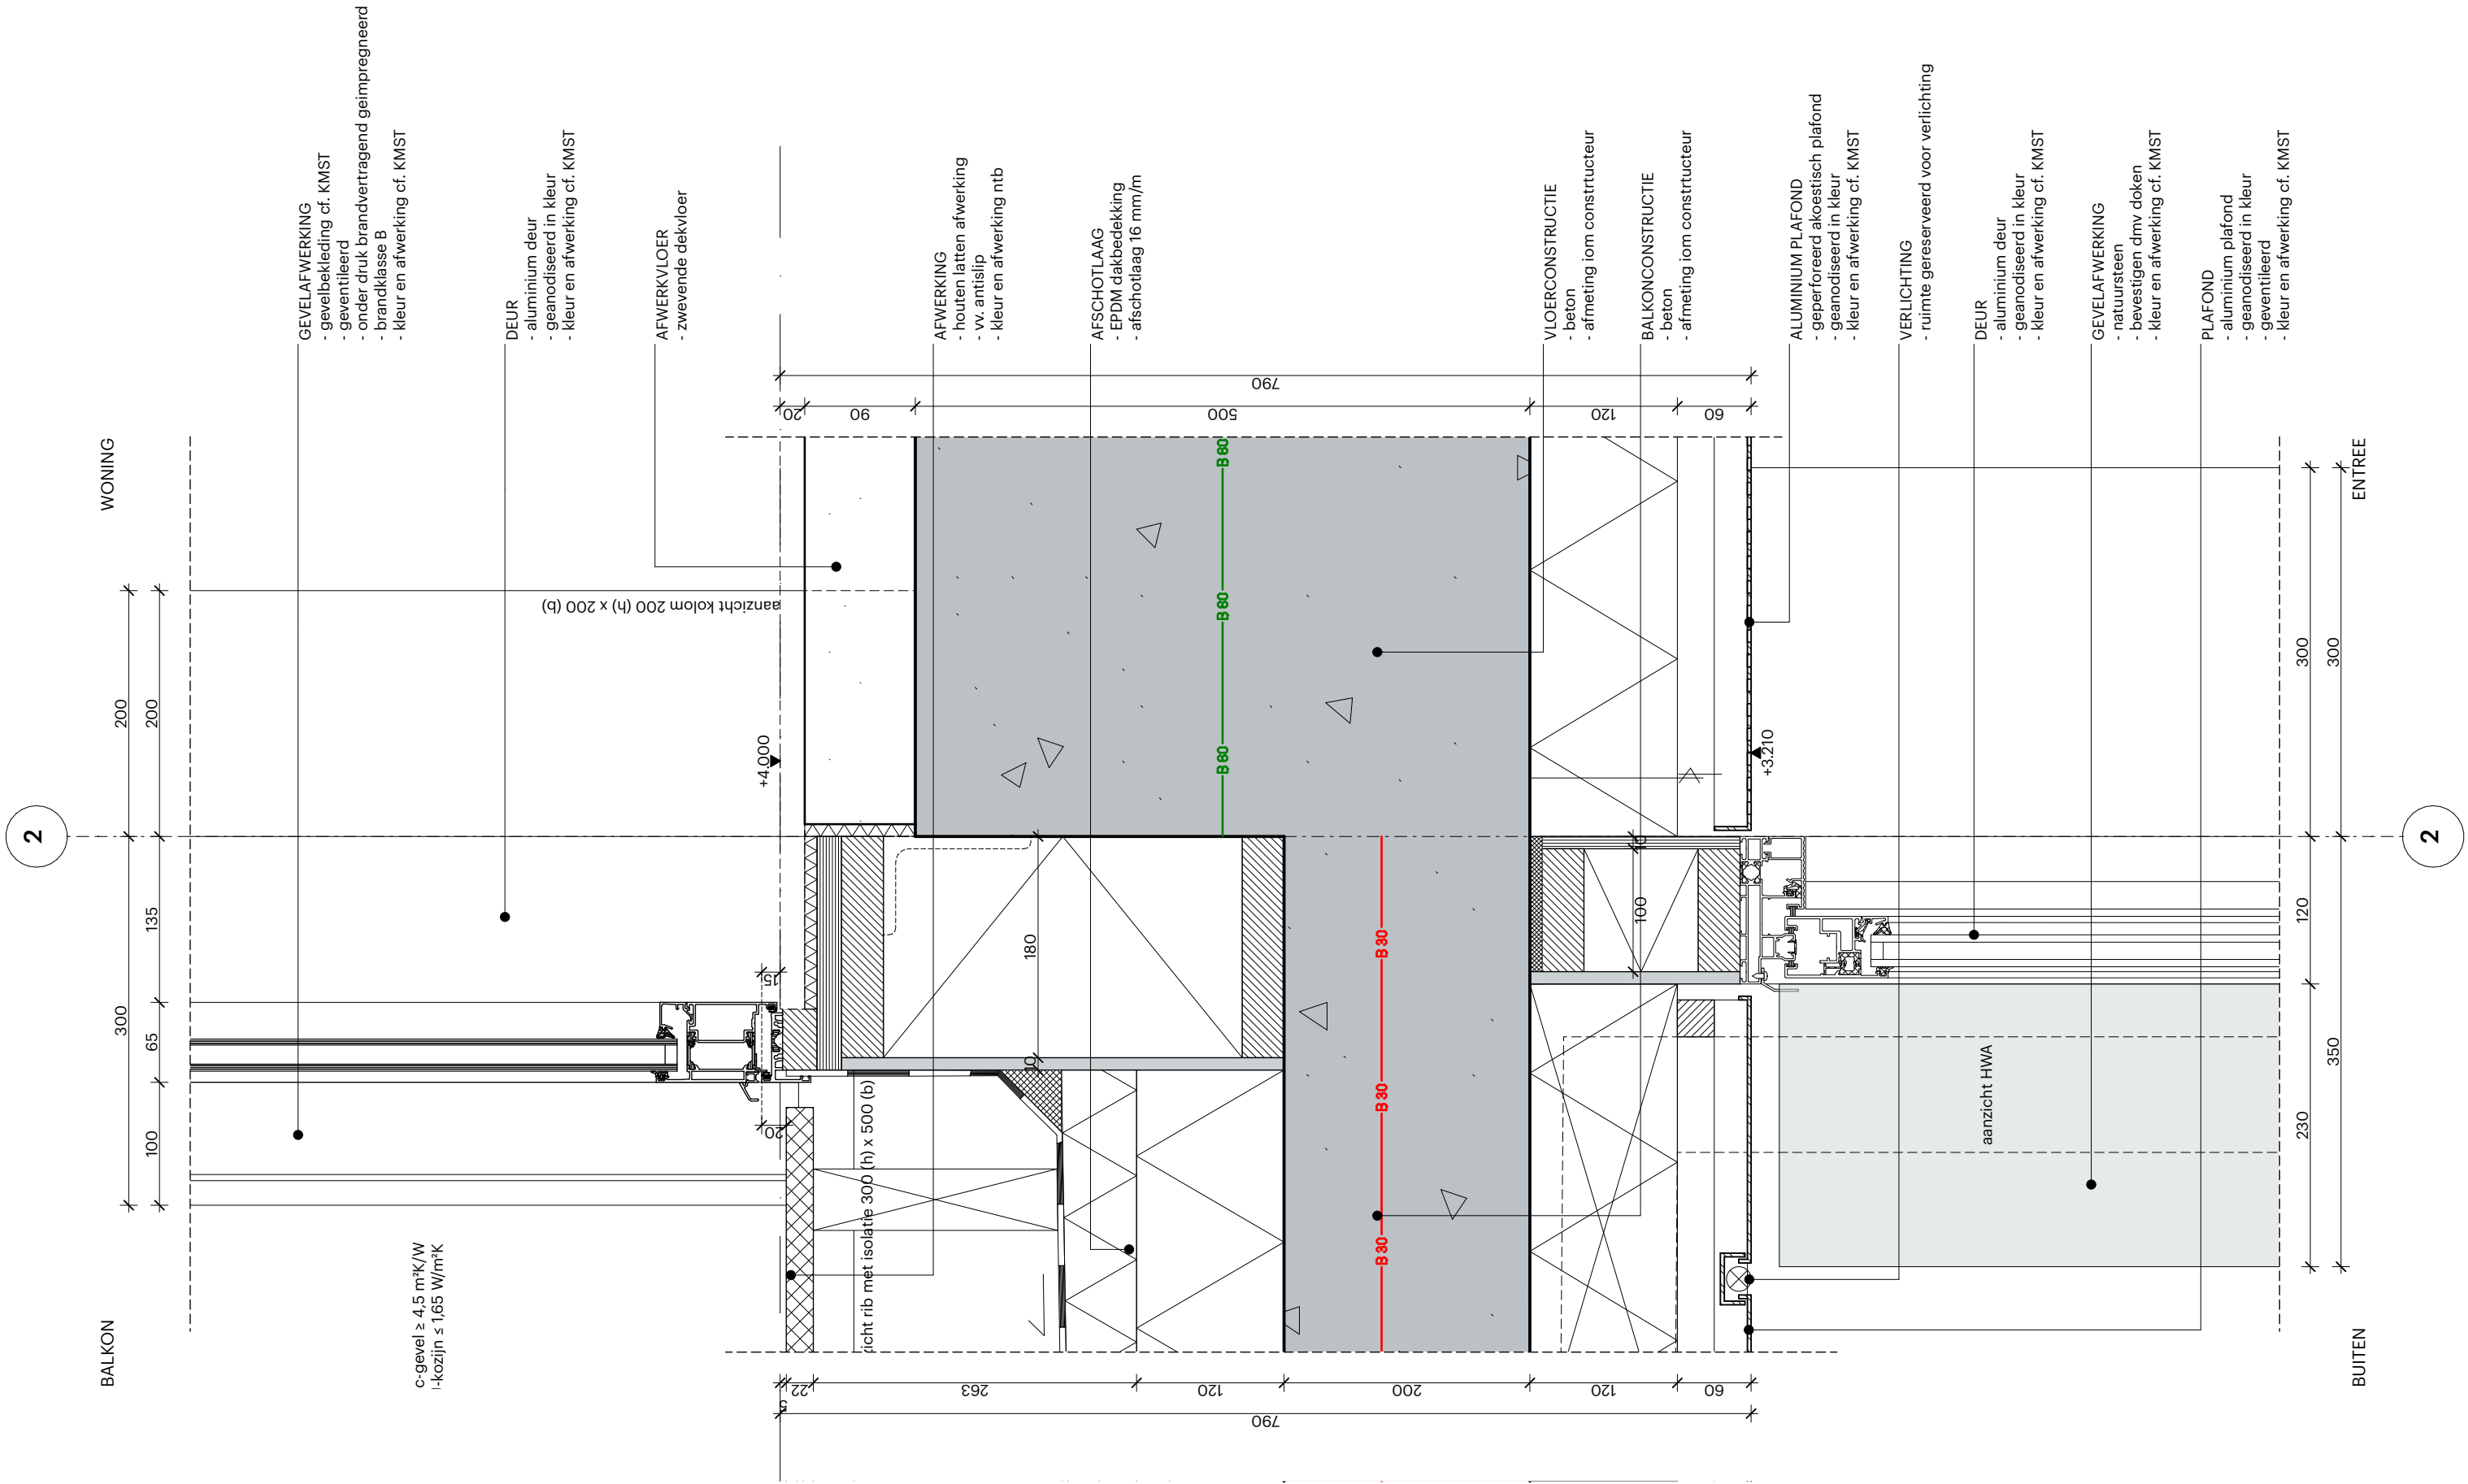

conform rapportages IOB

POWERHOUSE

office@powerhouse-company.com
www.powerhouse-company.com

Projectnummer
1937

Schaal
1:5

Projectnaam
Valckensteijn Pendrecht

Opdrachtgever
Woonstad Rotterdam

Datum
02/07/2021


Revisie Datum
02/07/2021

Fase
Technisch ontwerp


Status
DEFINITIEF

Onderwerp
W.gvl - hoofdentree | balkon


V.det 008

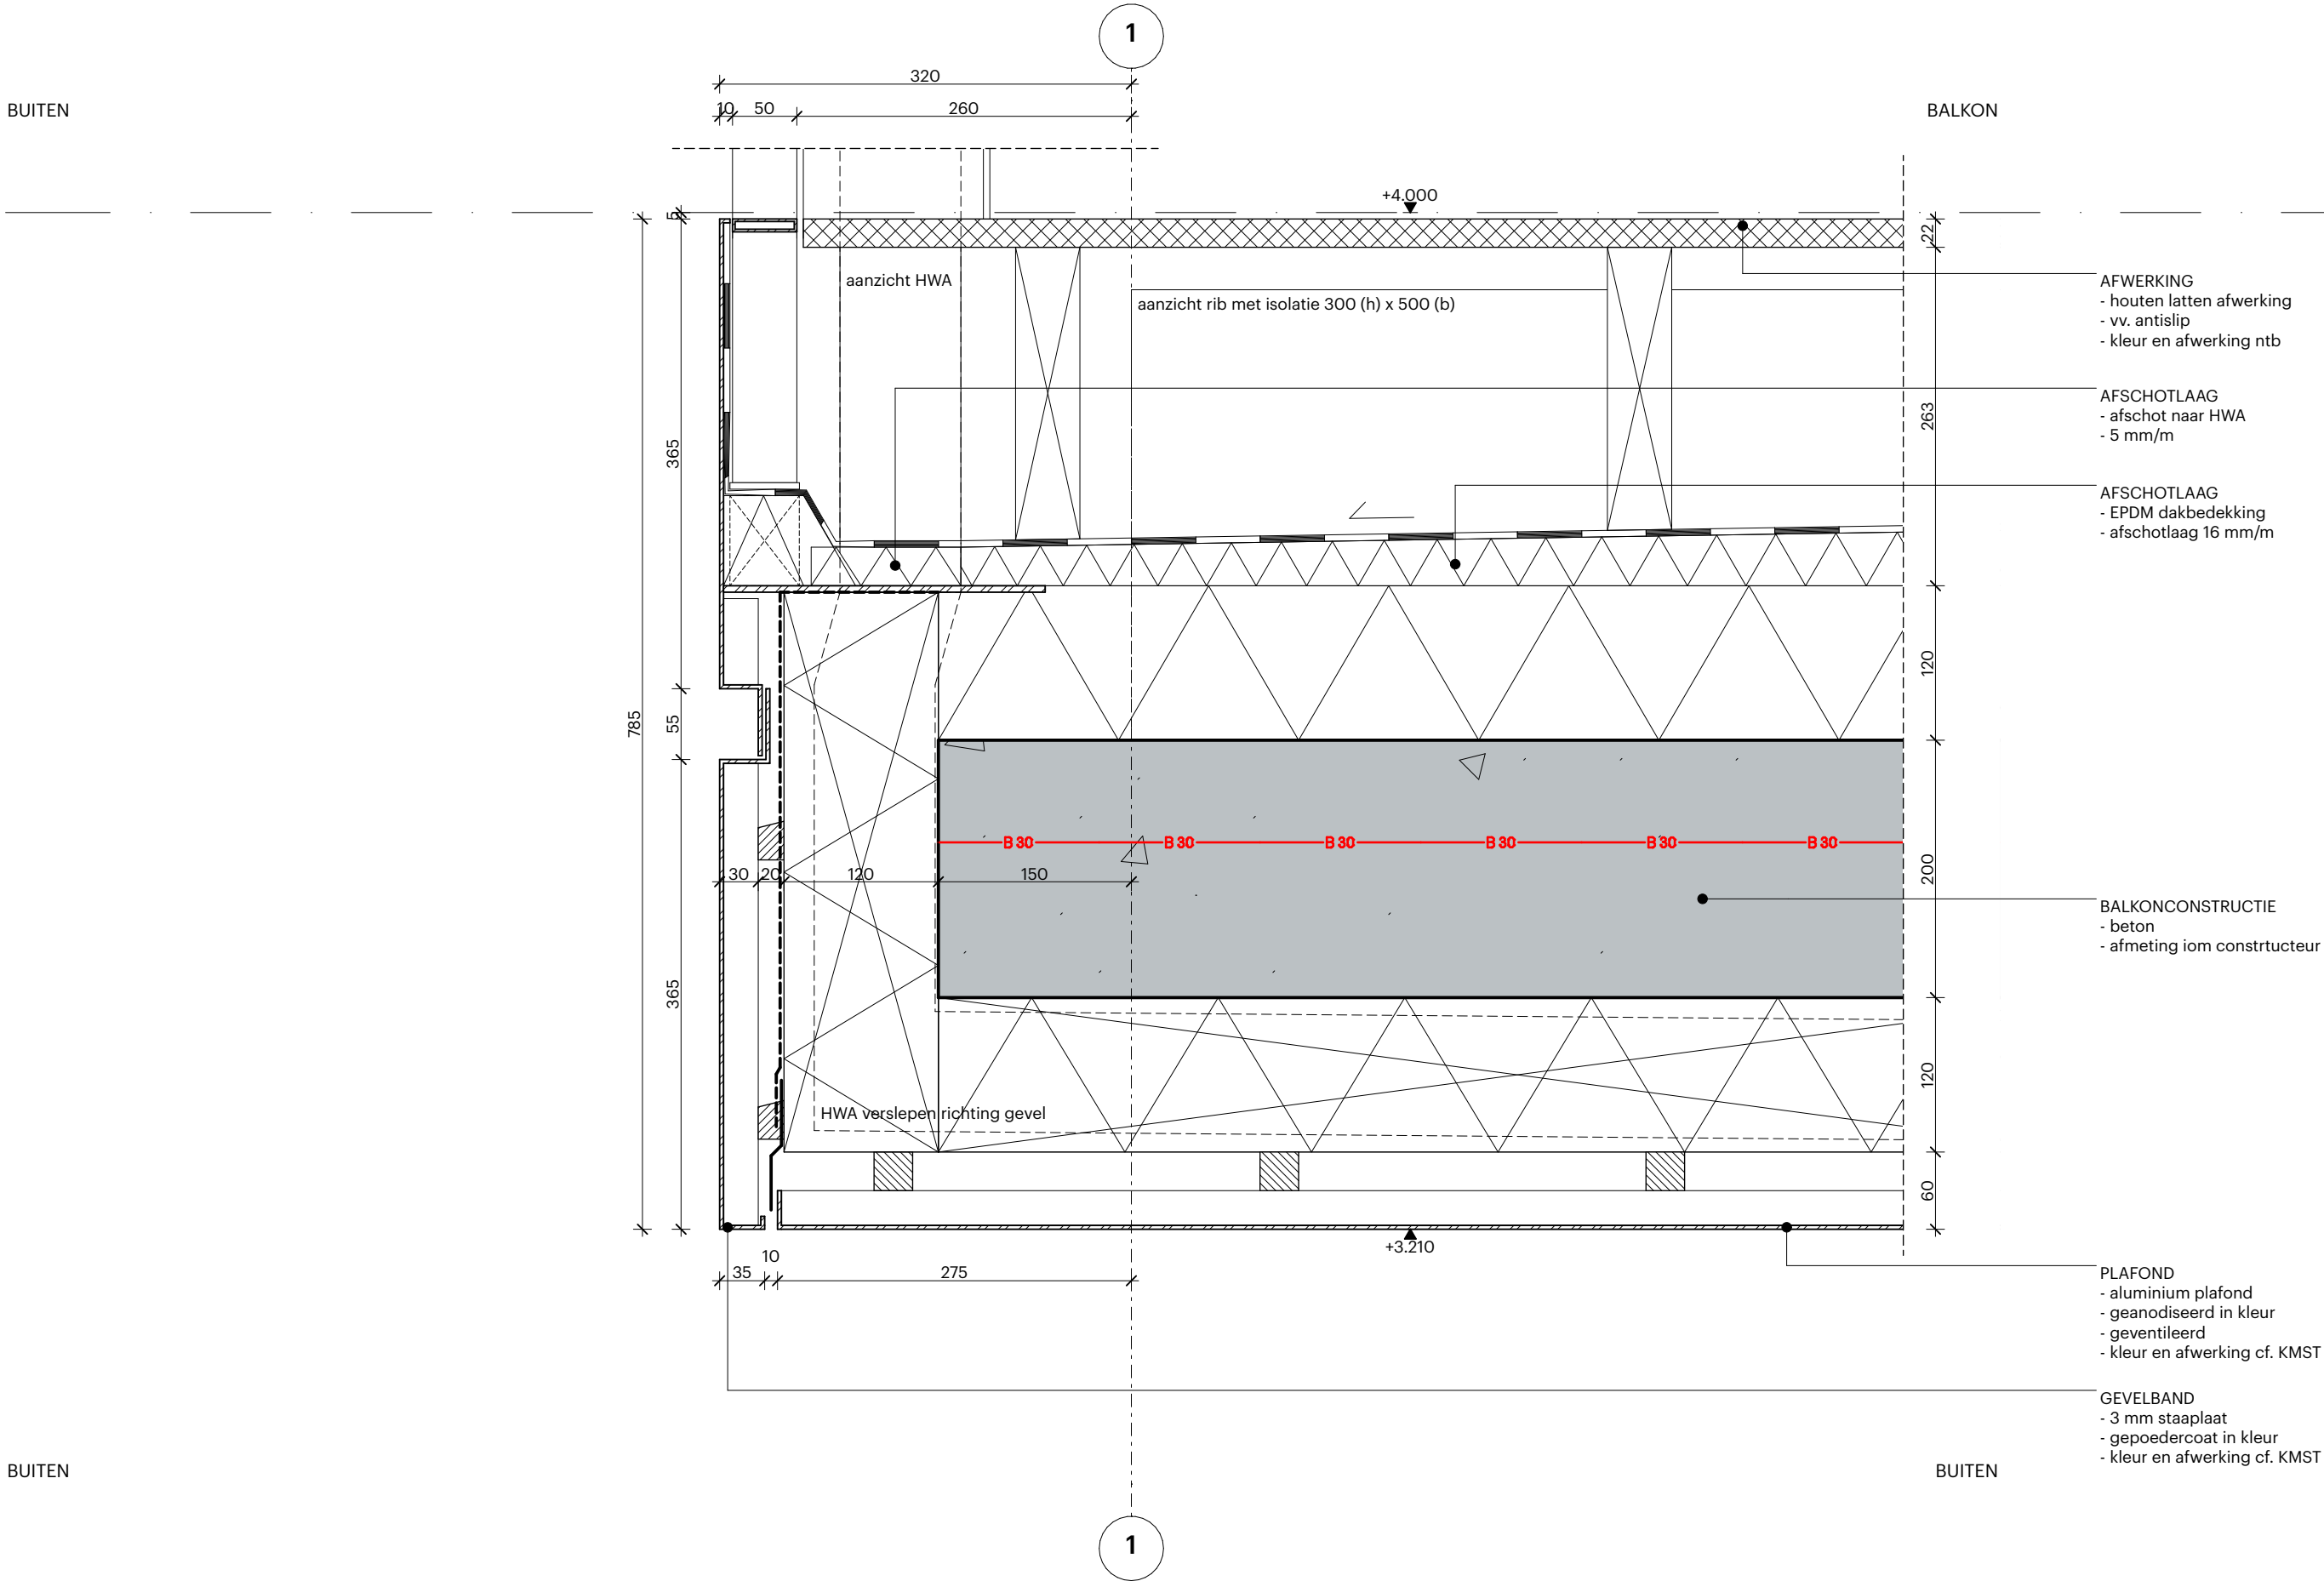

conform rapportages IOB

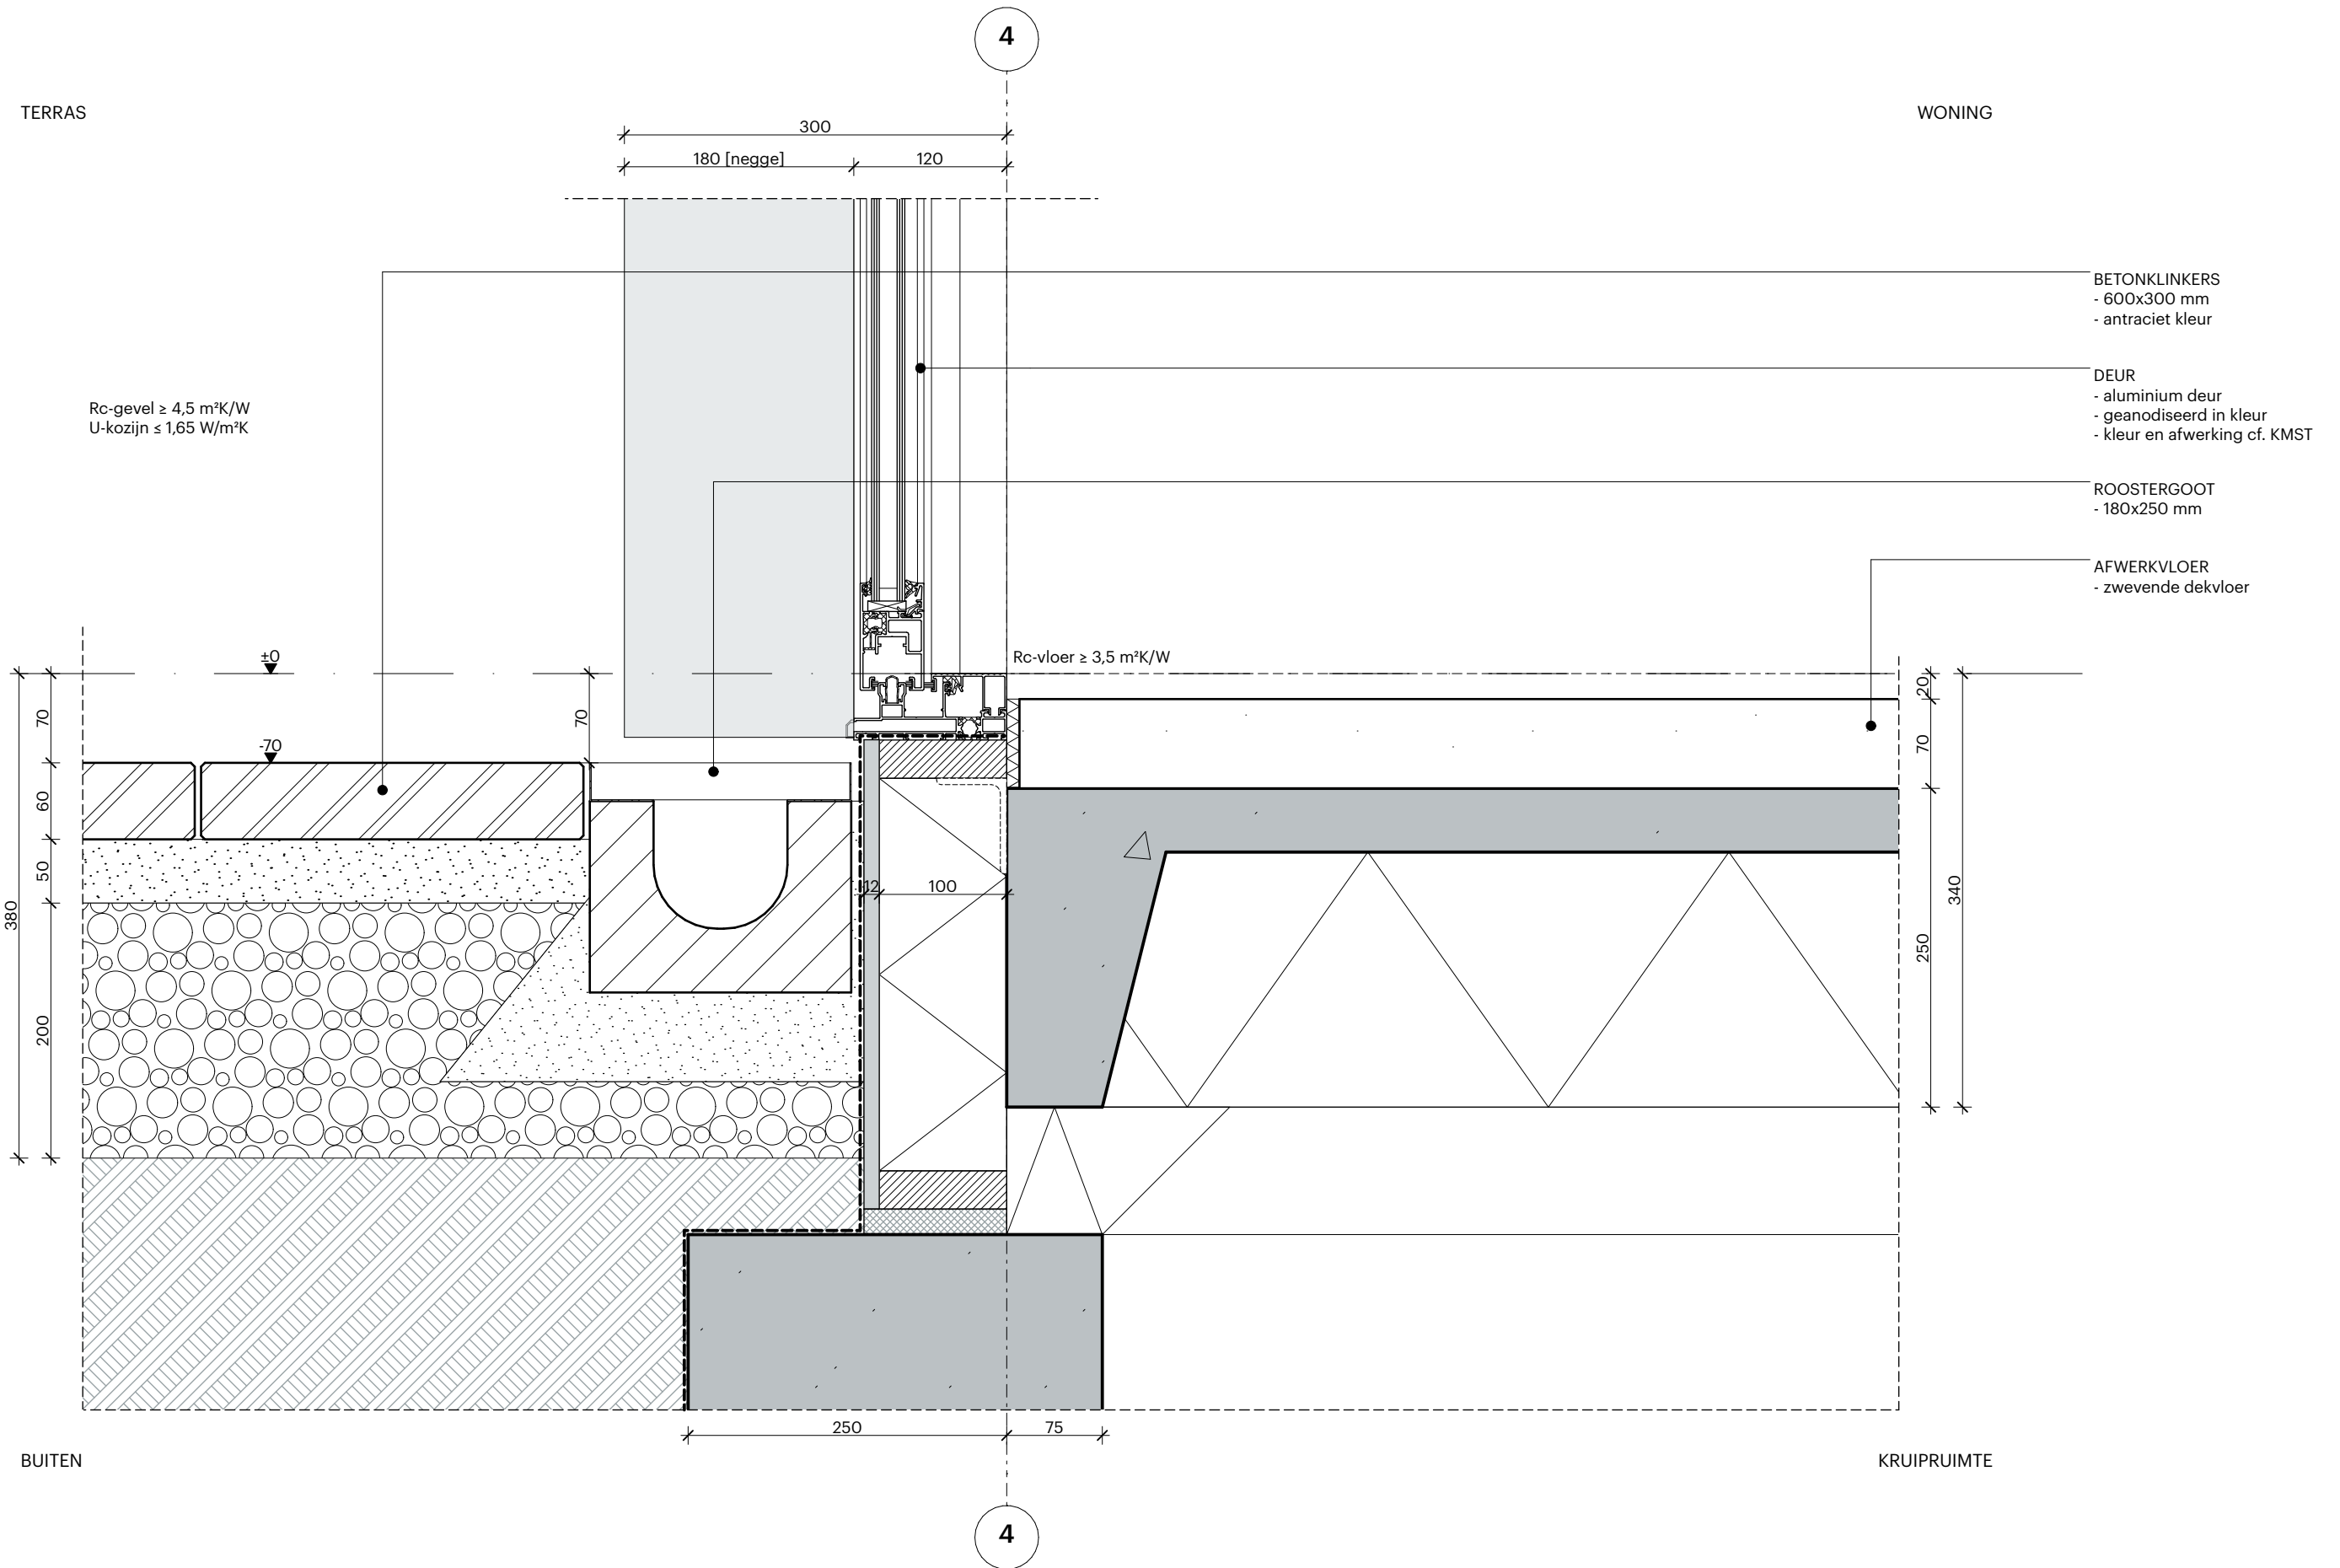


conform rapportages IOB

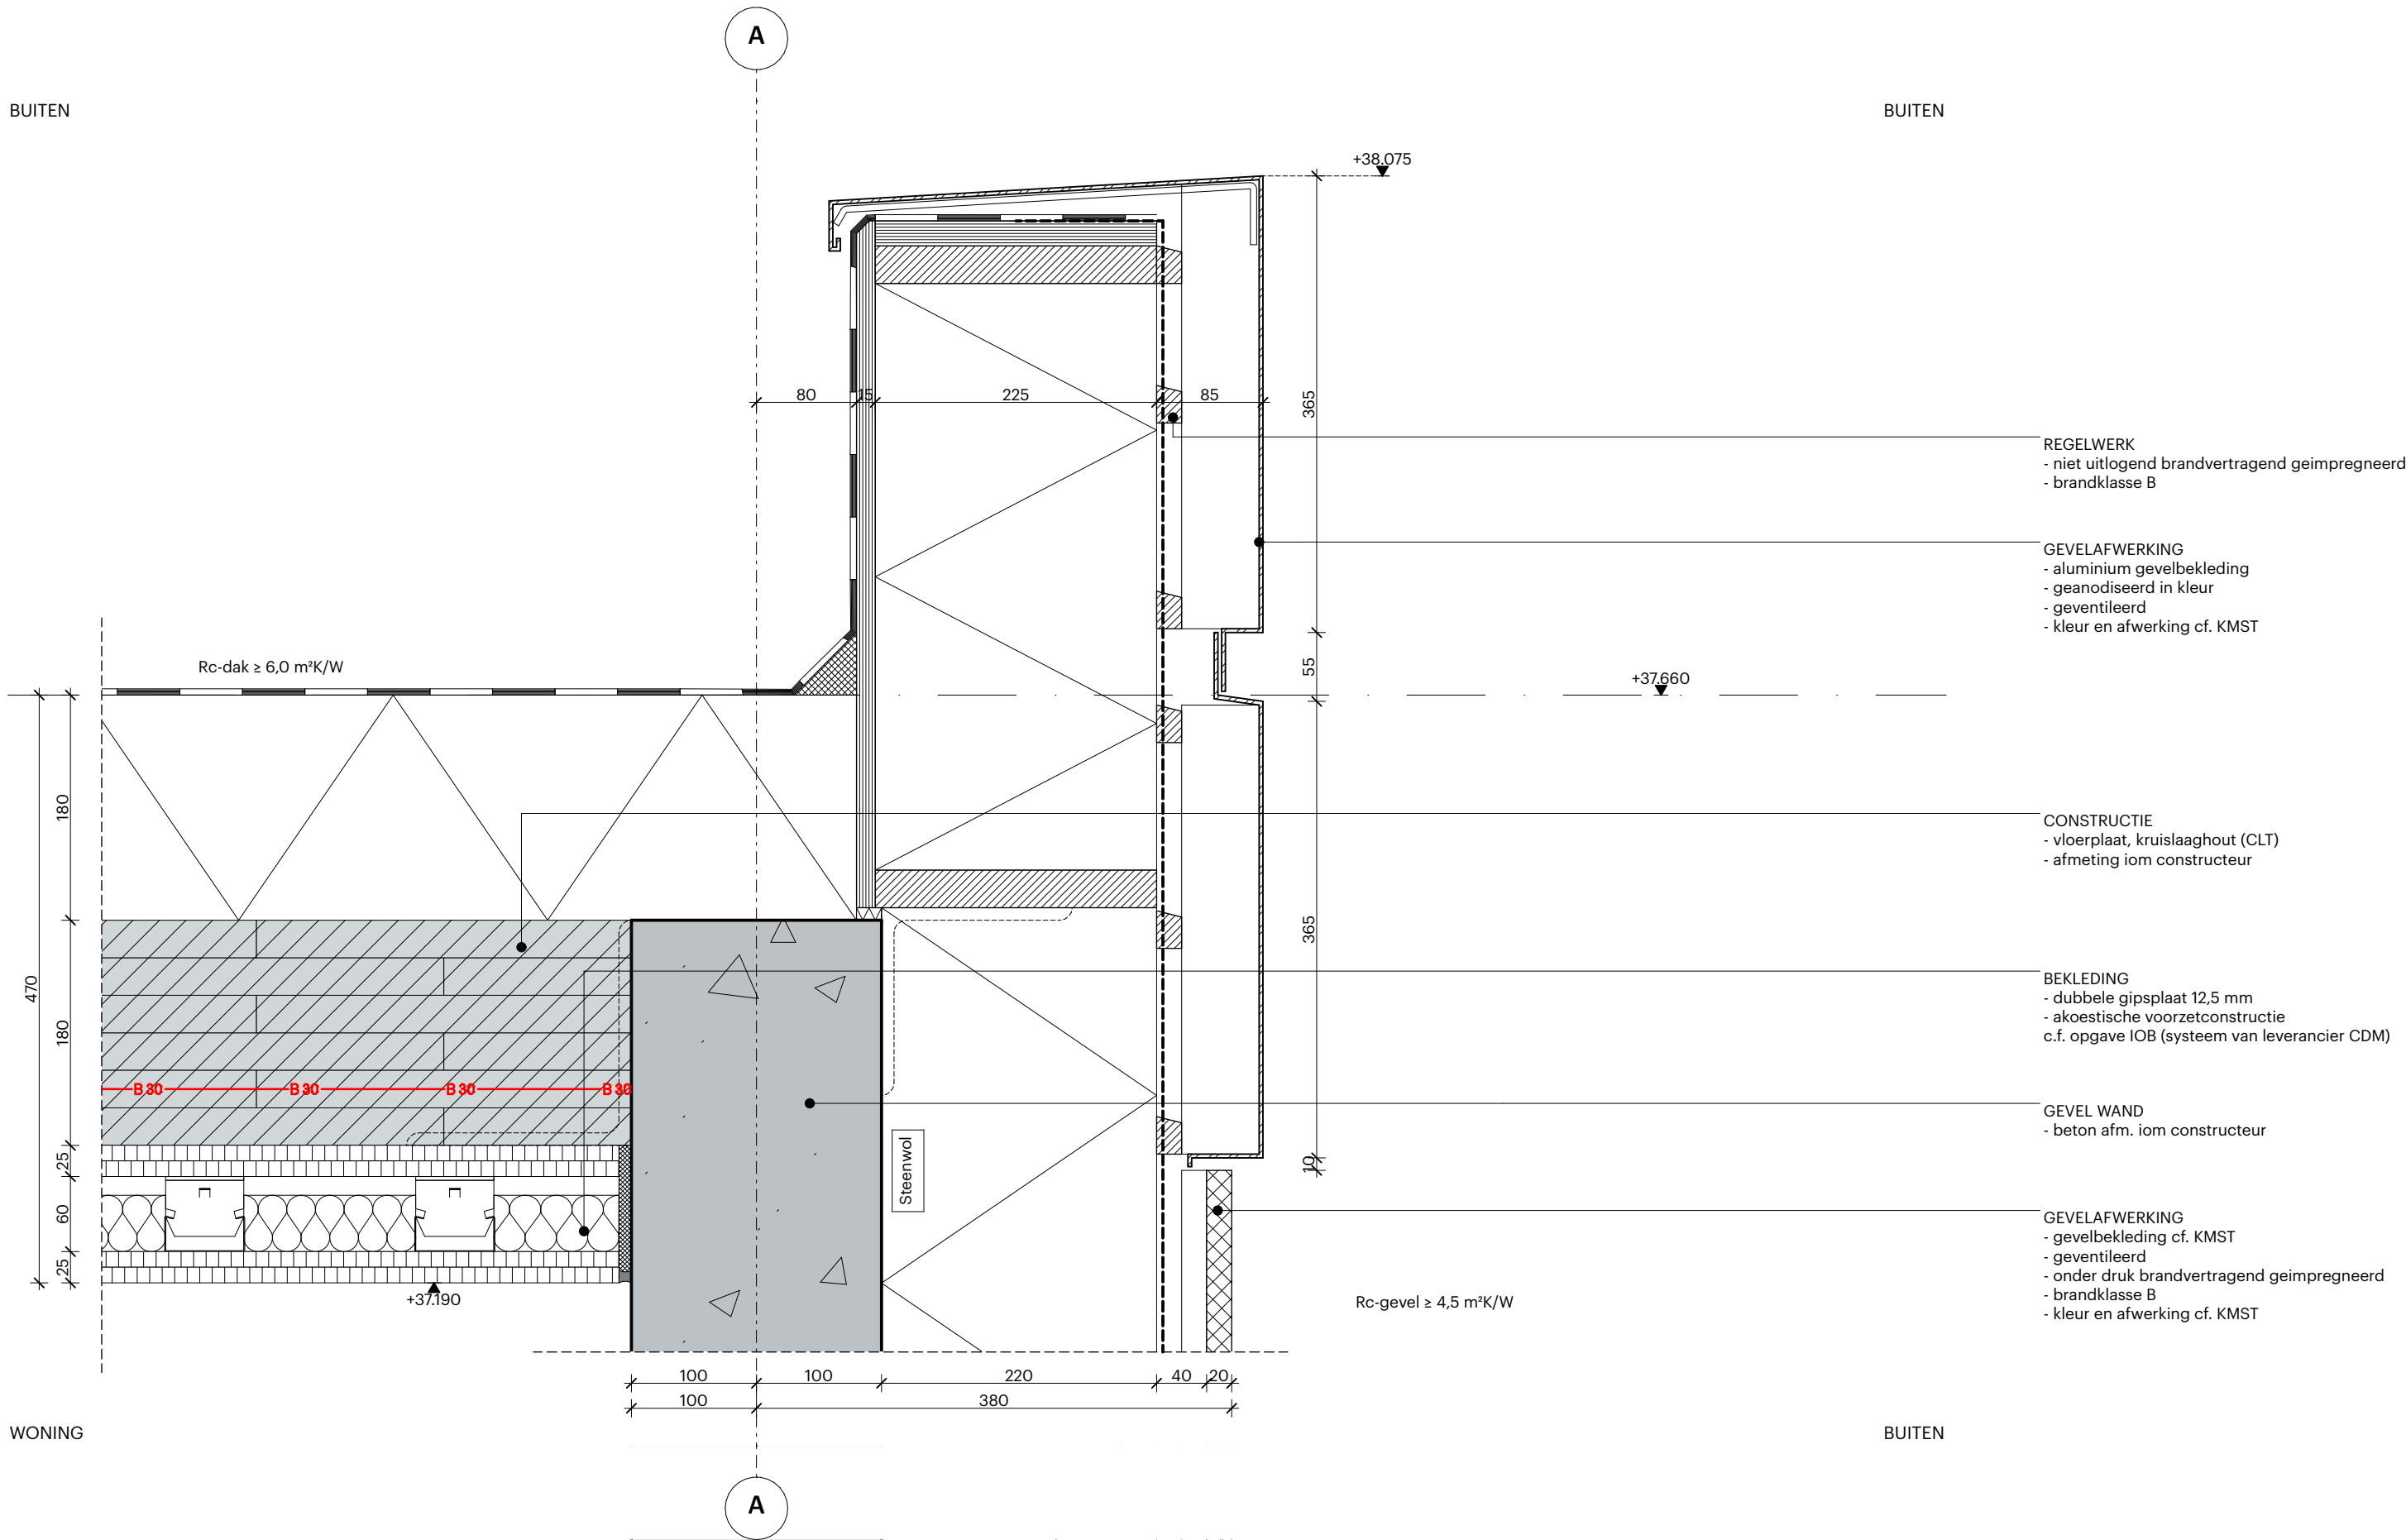

conform rapportages IOB

BUITEN

WONING C

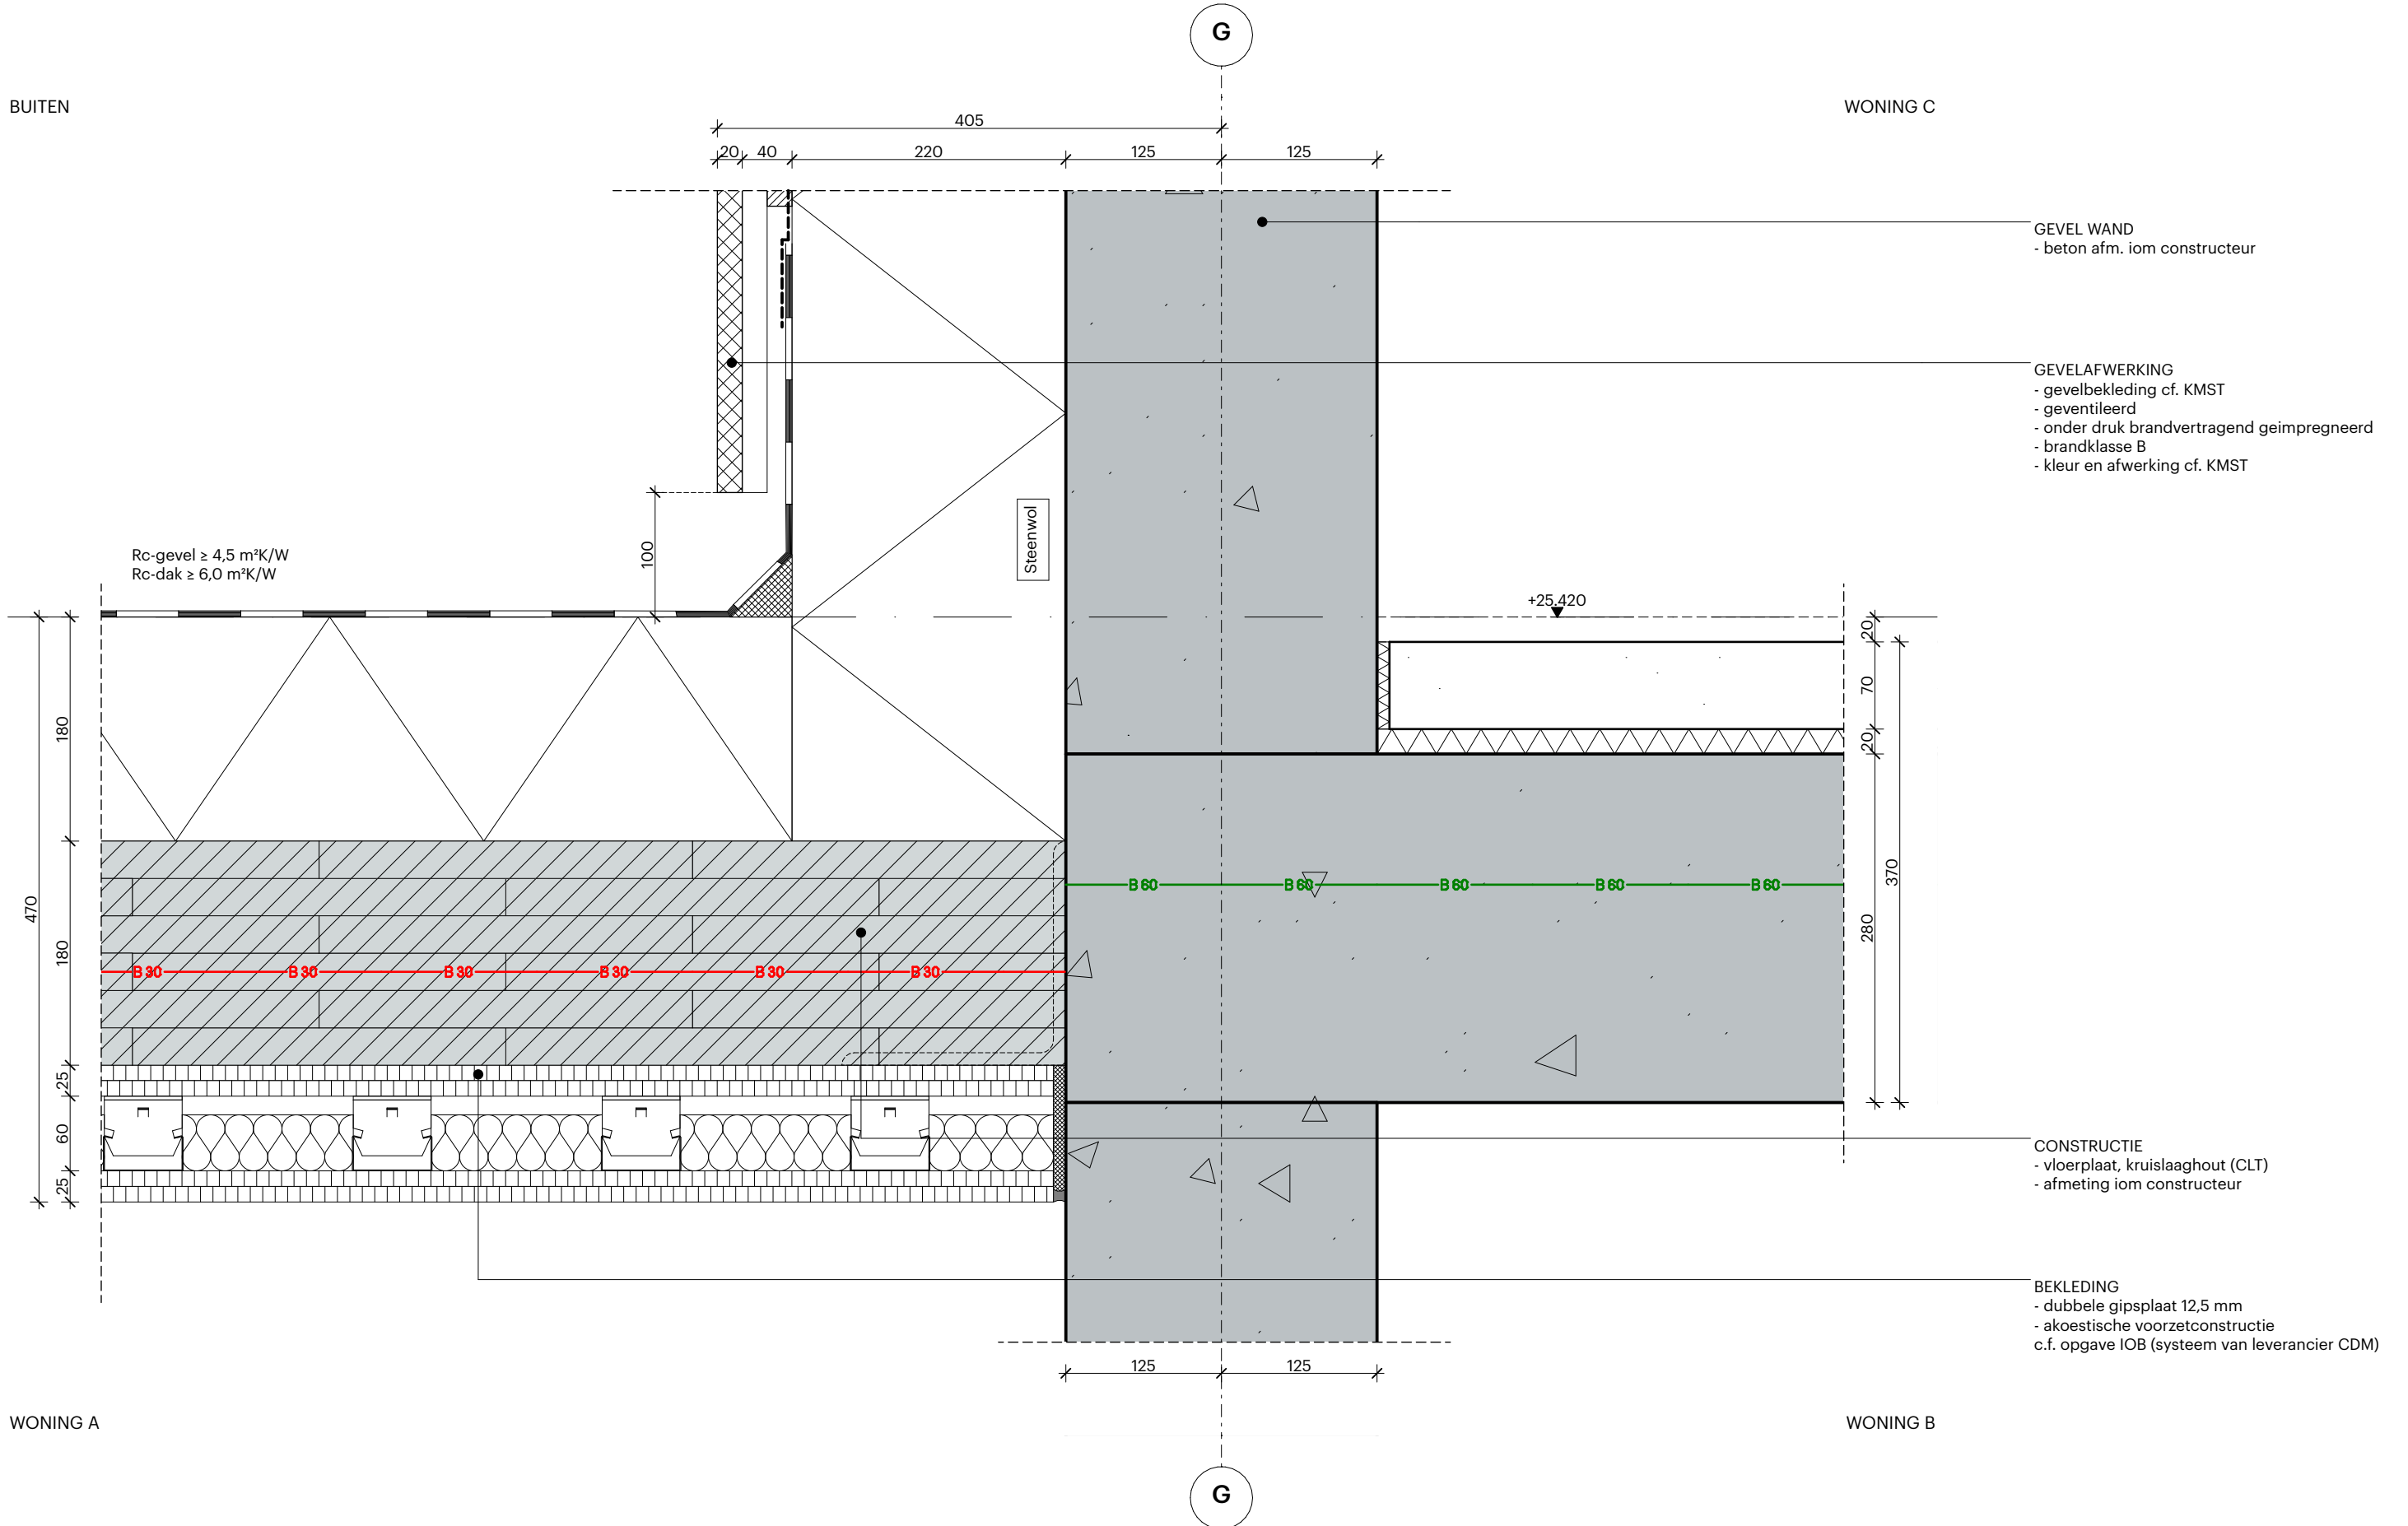

conform rapportages IOB

POWERHOUSE

office@powerhouse-company.com
www.powerhouse-company.com

Projectnummer
1937

Schaal
1:5

Projectnaam
Valckensteijn Pendrecht

Opdrachtgever
Woonstad Rotterdam

Datum
02/07/2021


Revisie Datum
02/07/2021

Fase
Technisch ontwerp


Status
DEFINITIEF


Onderwerp
N.gvl - dak | woning

V.det 014

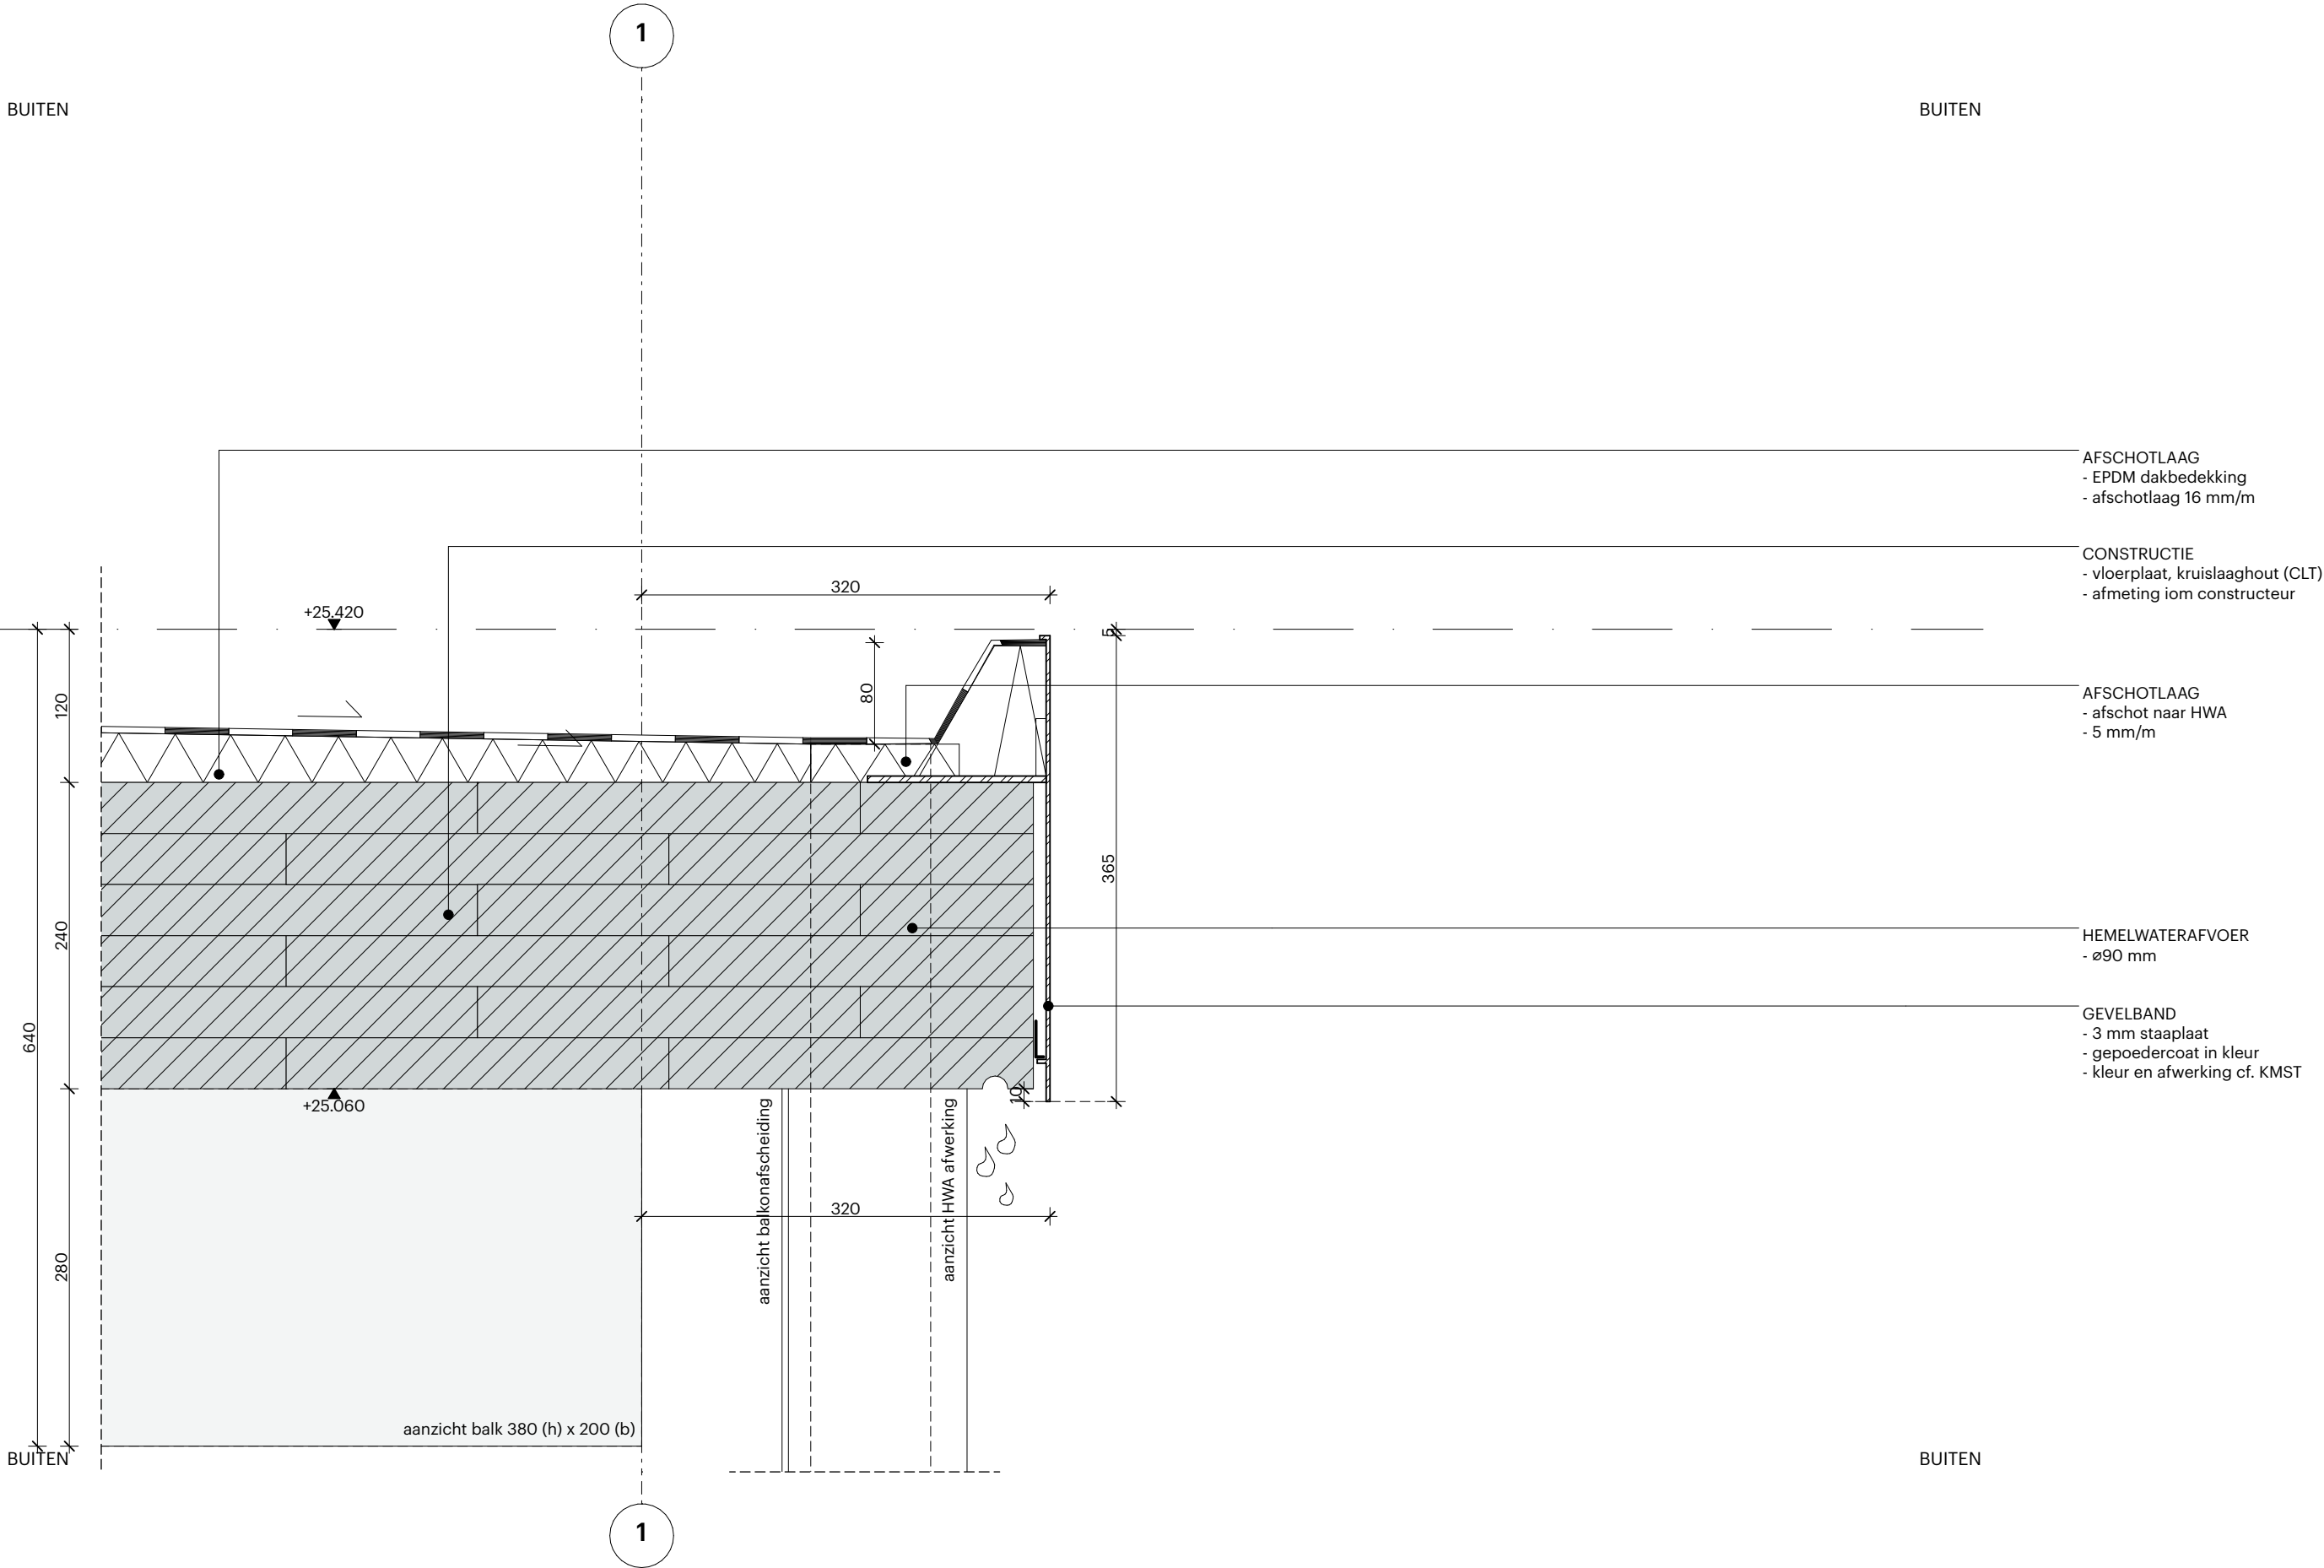


conform rapportages IOB

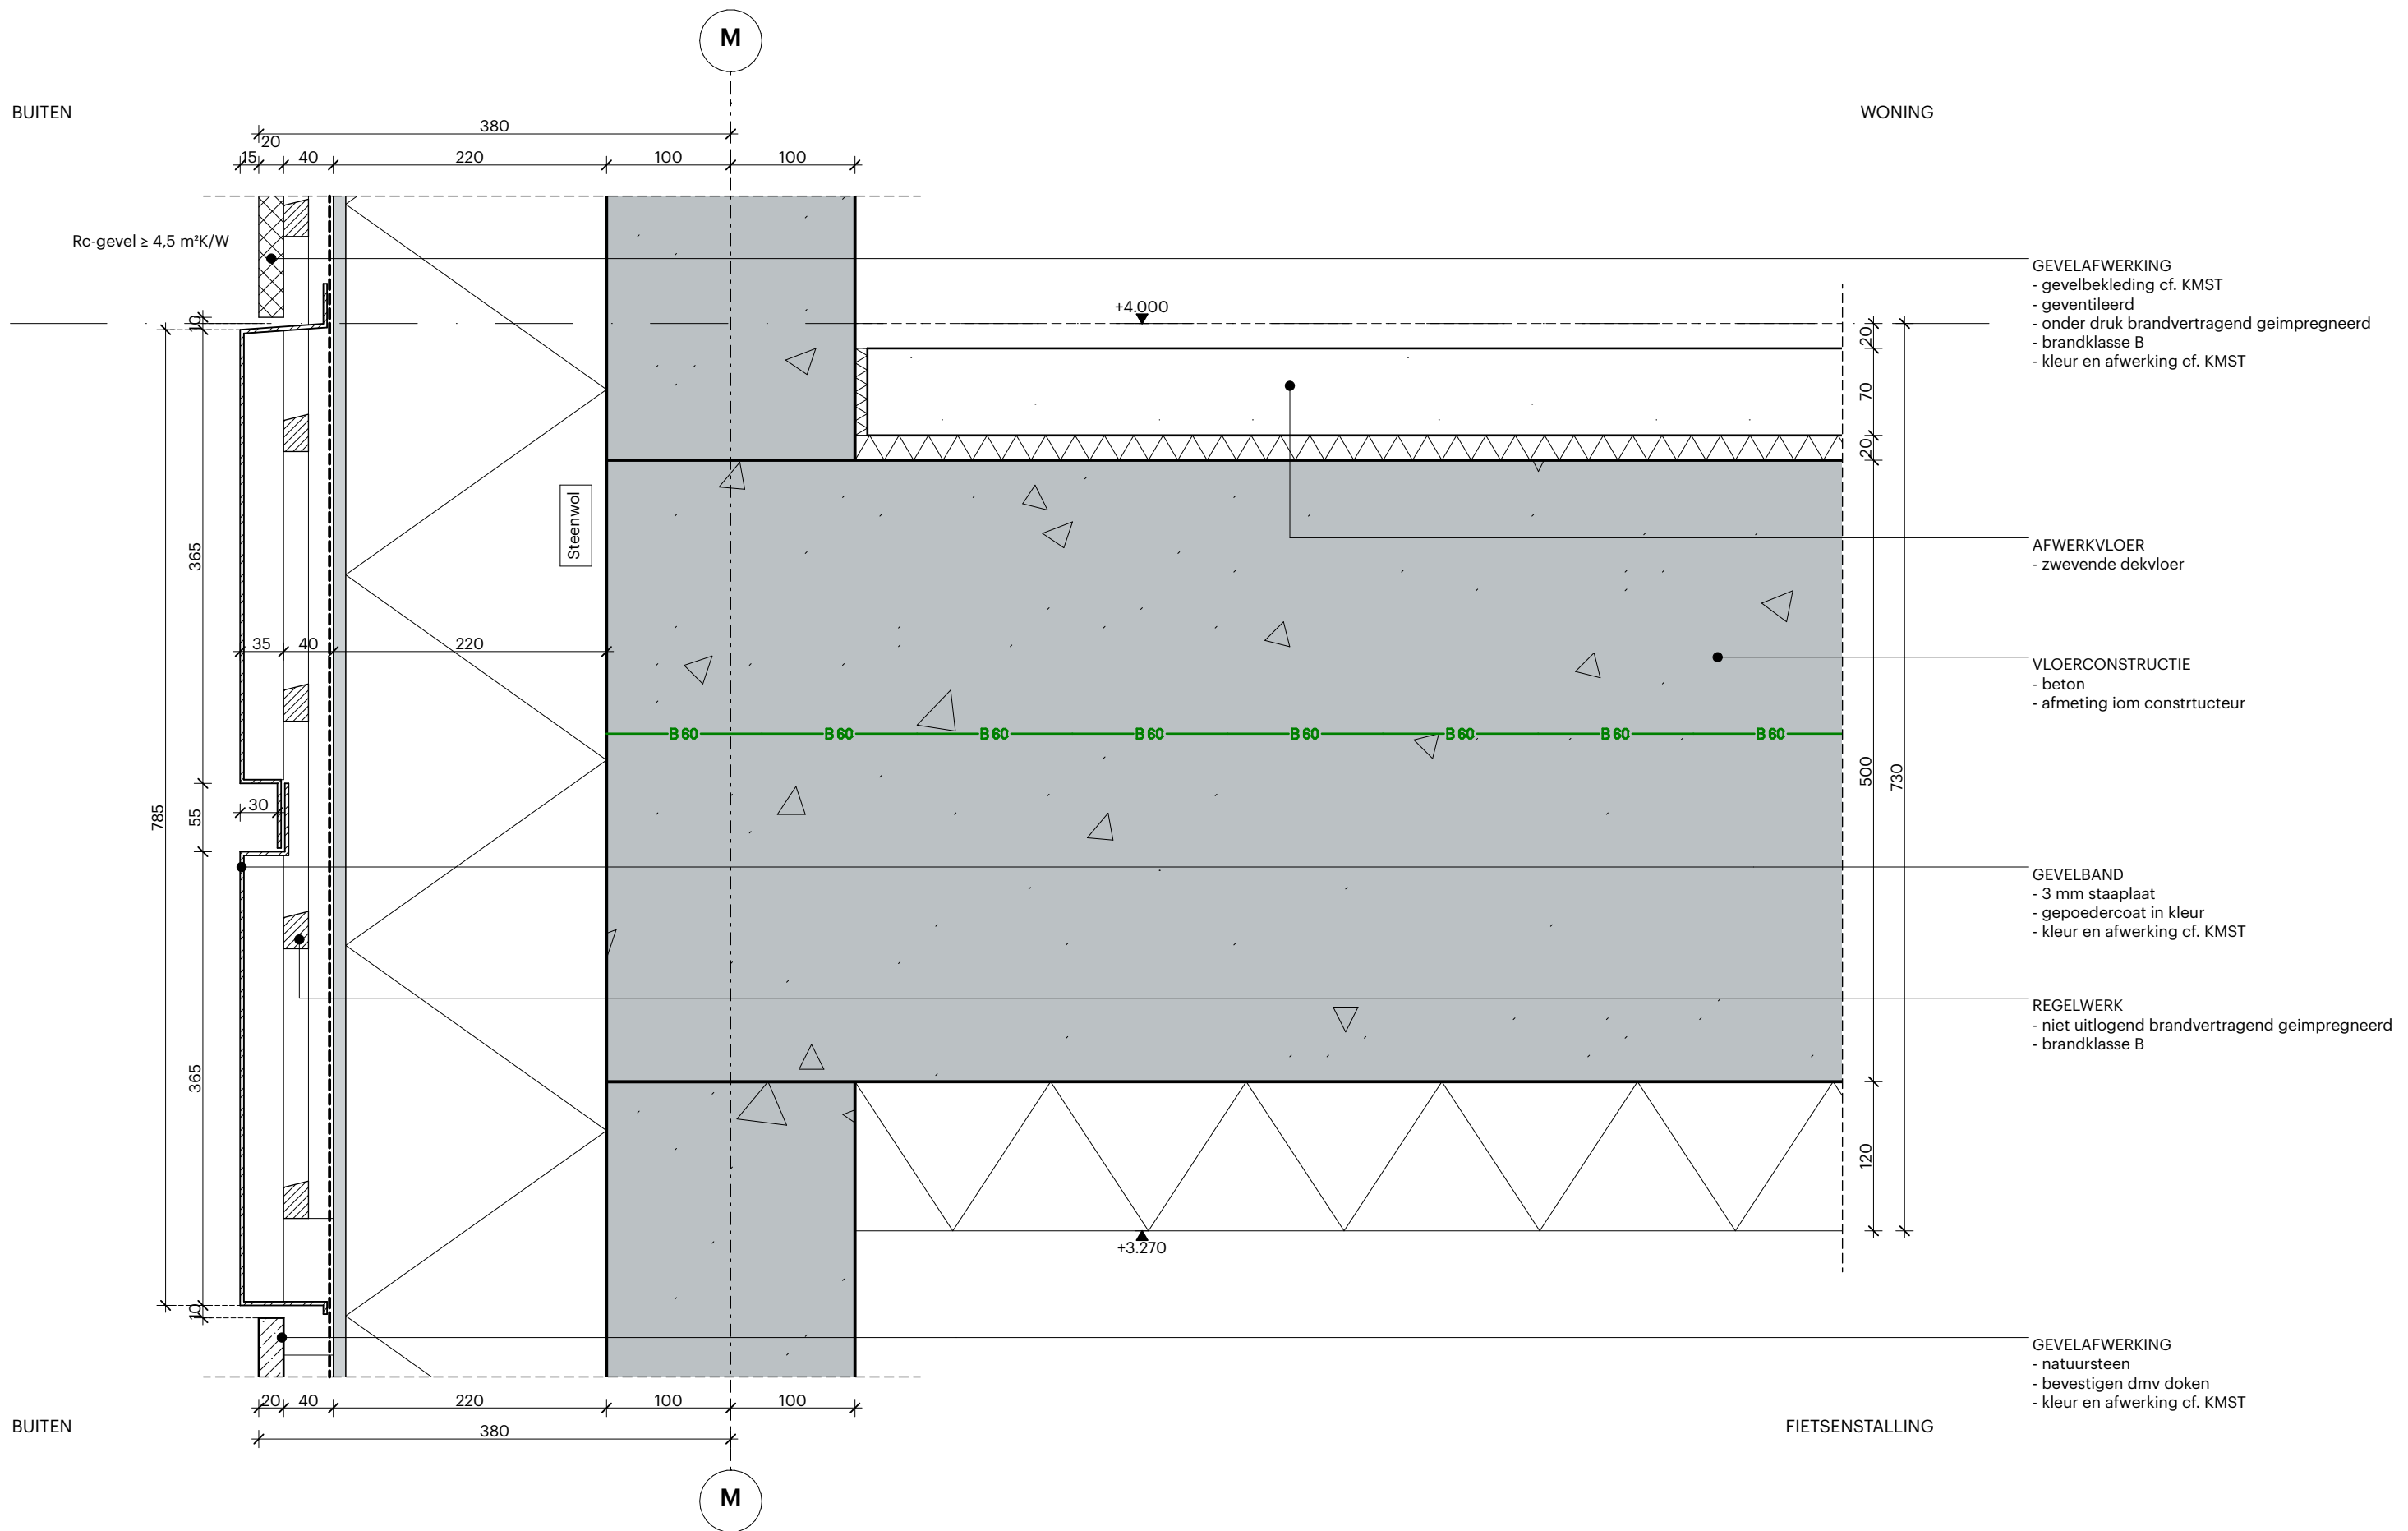

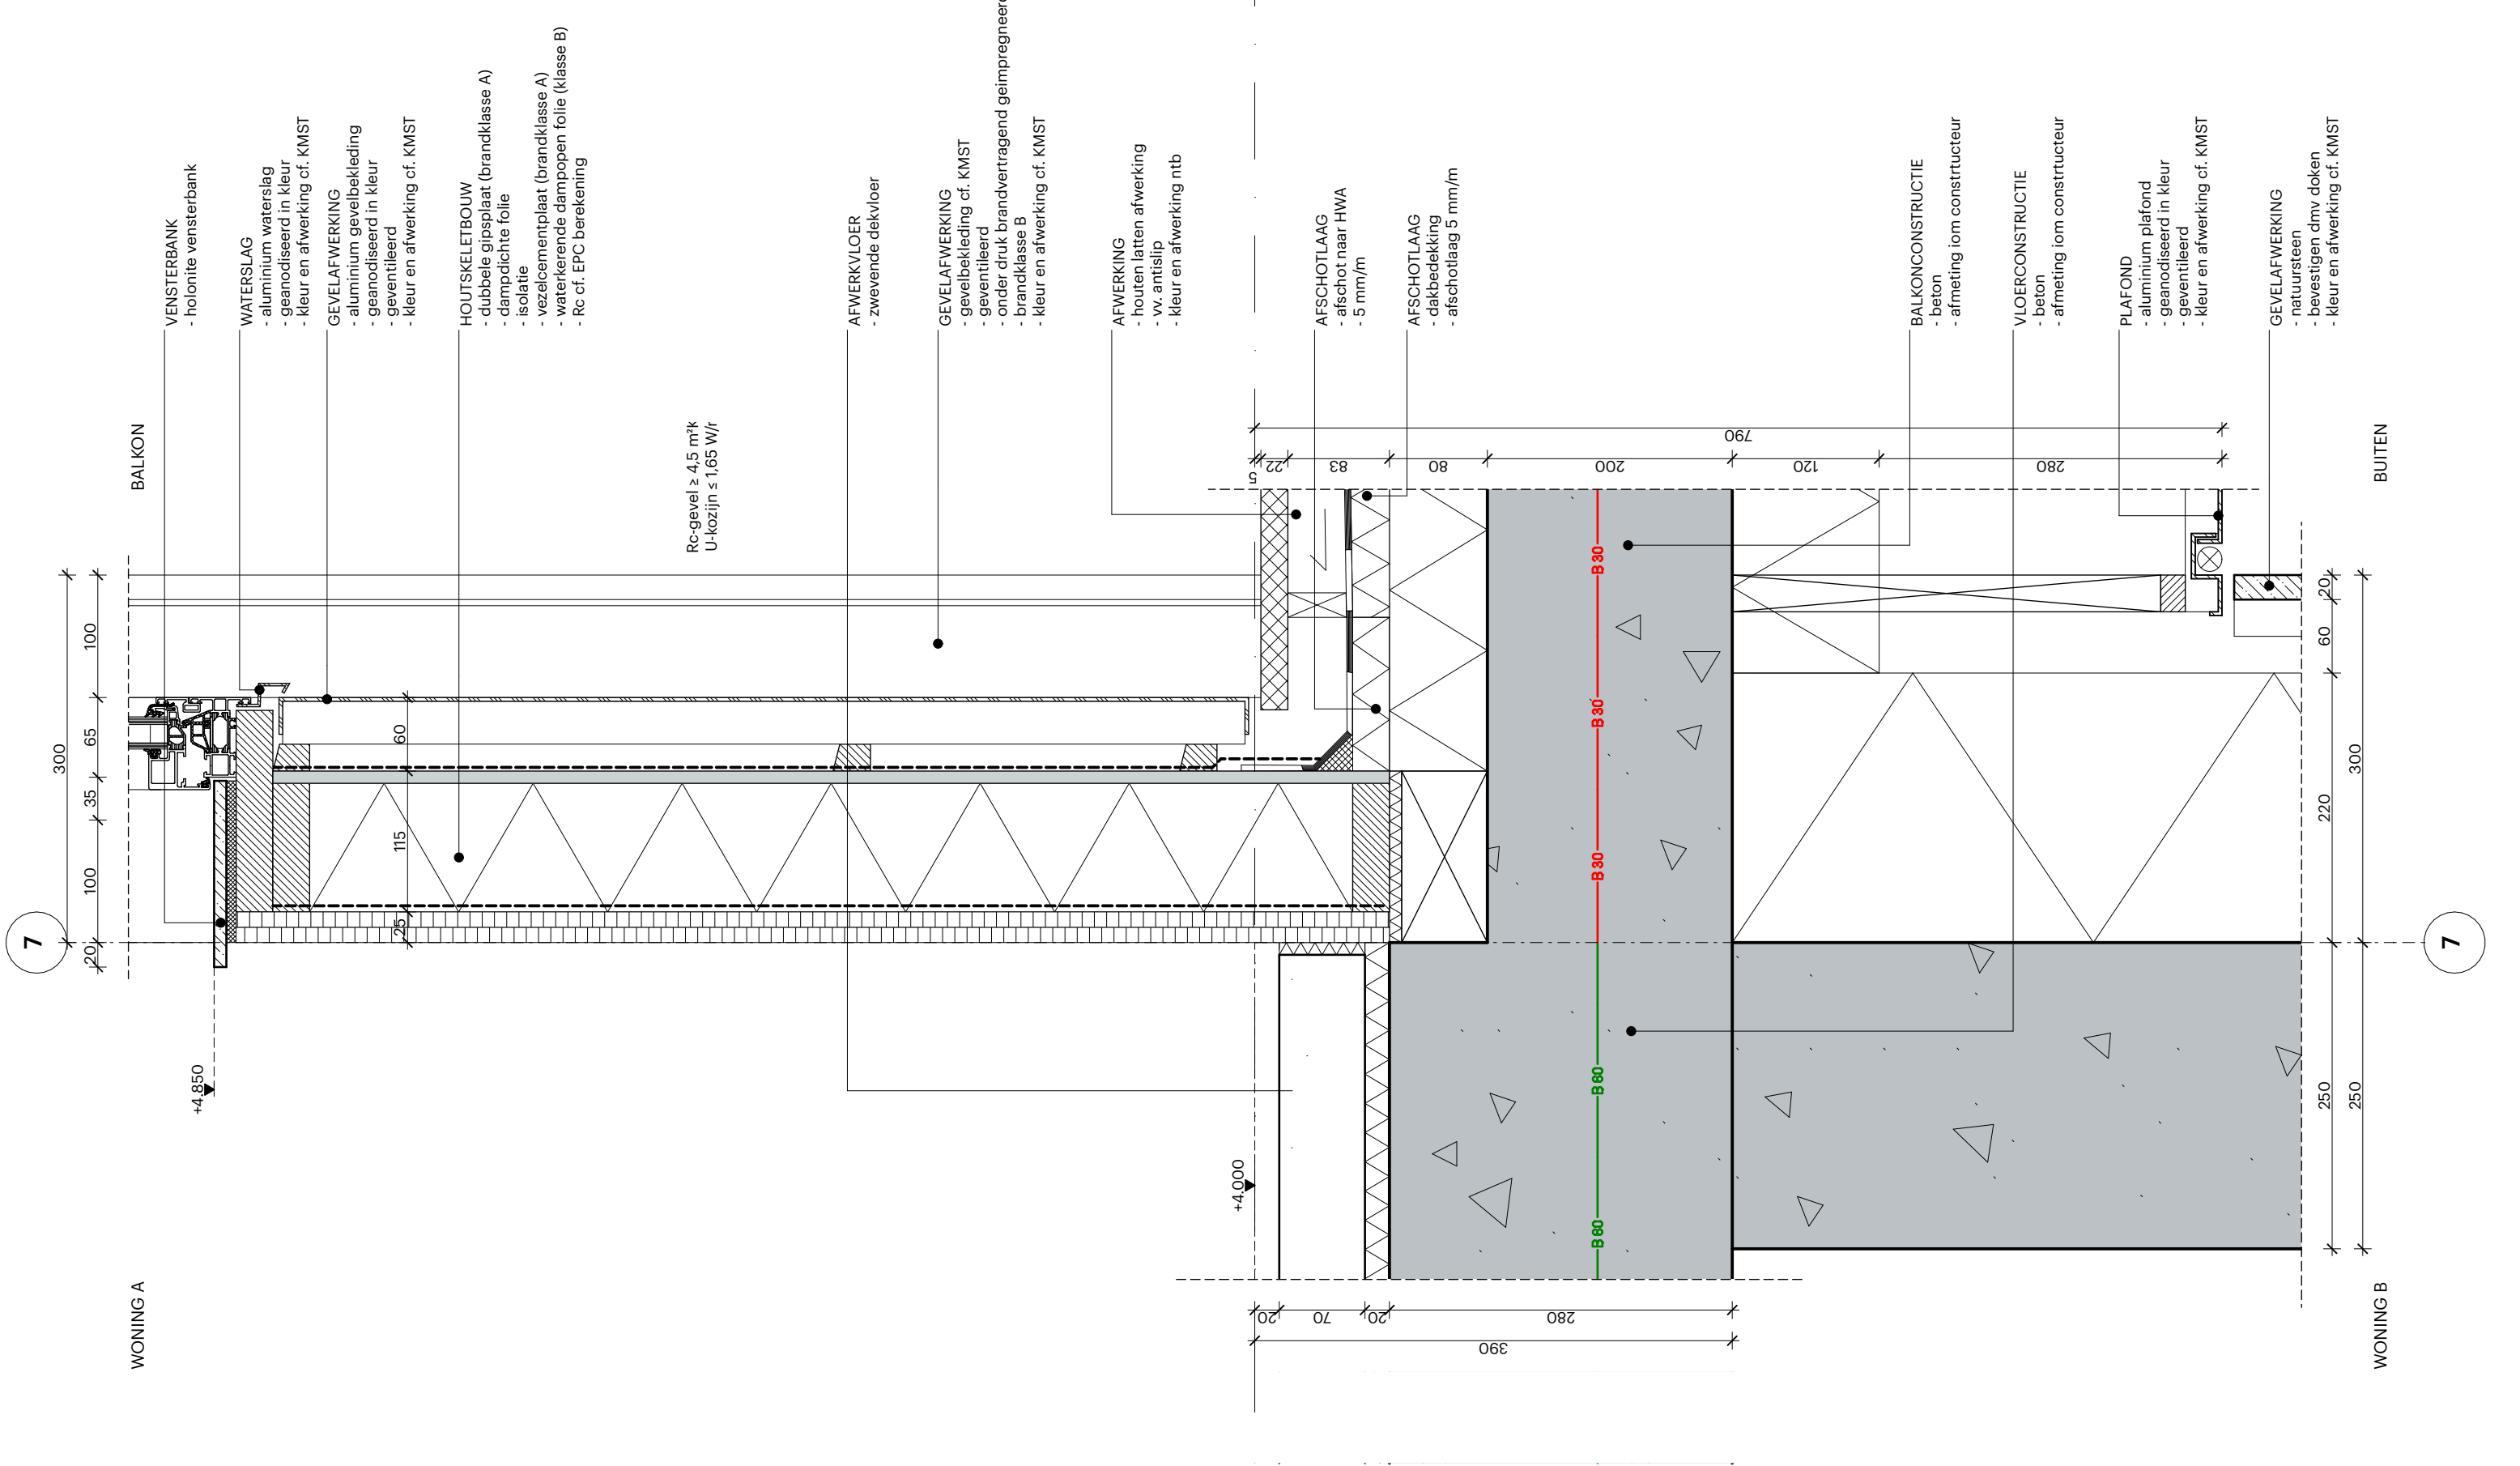


conform rapportages IOB

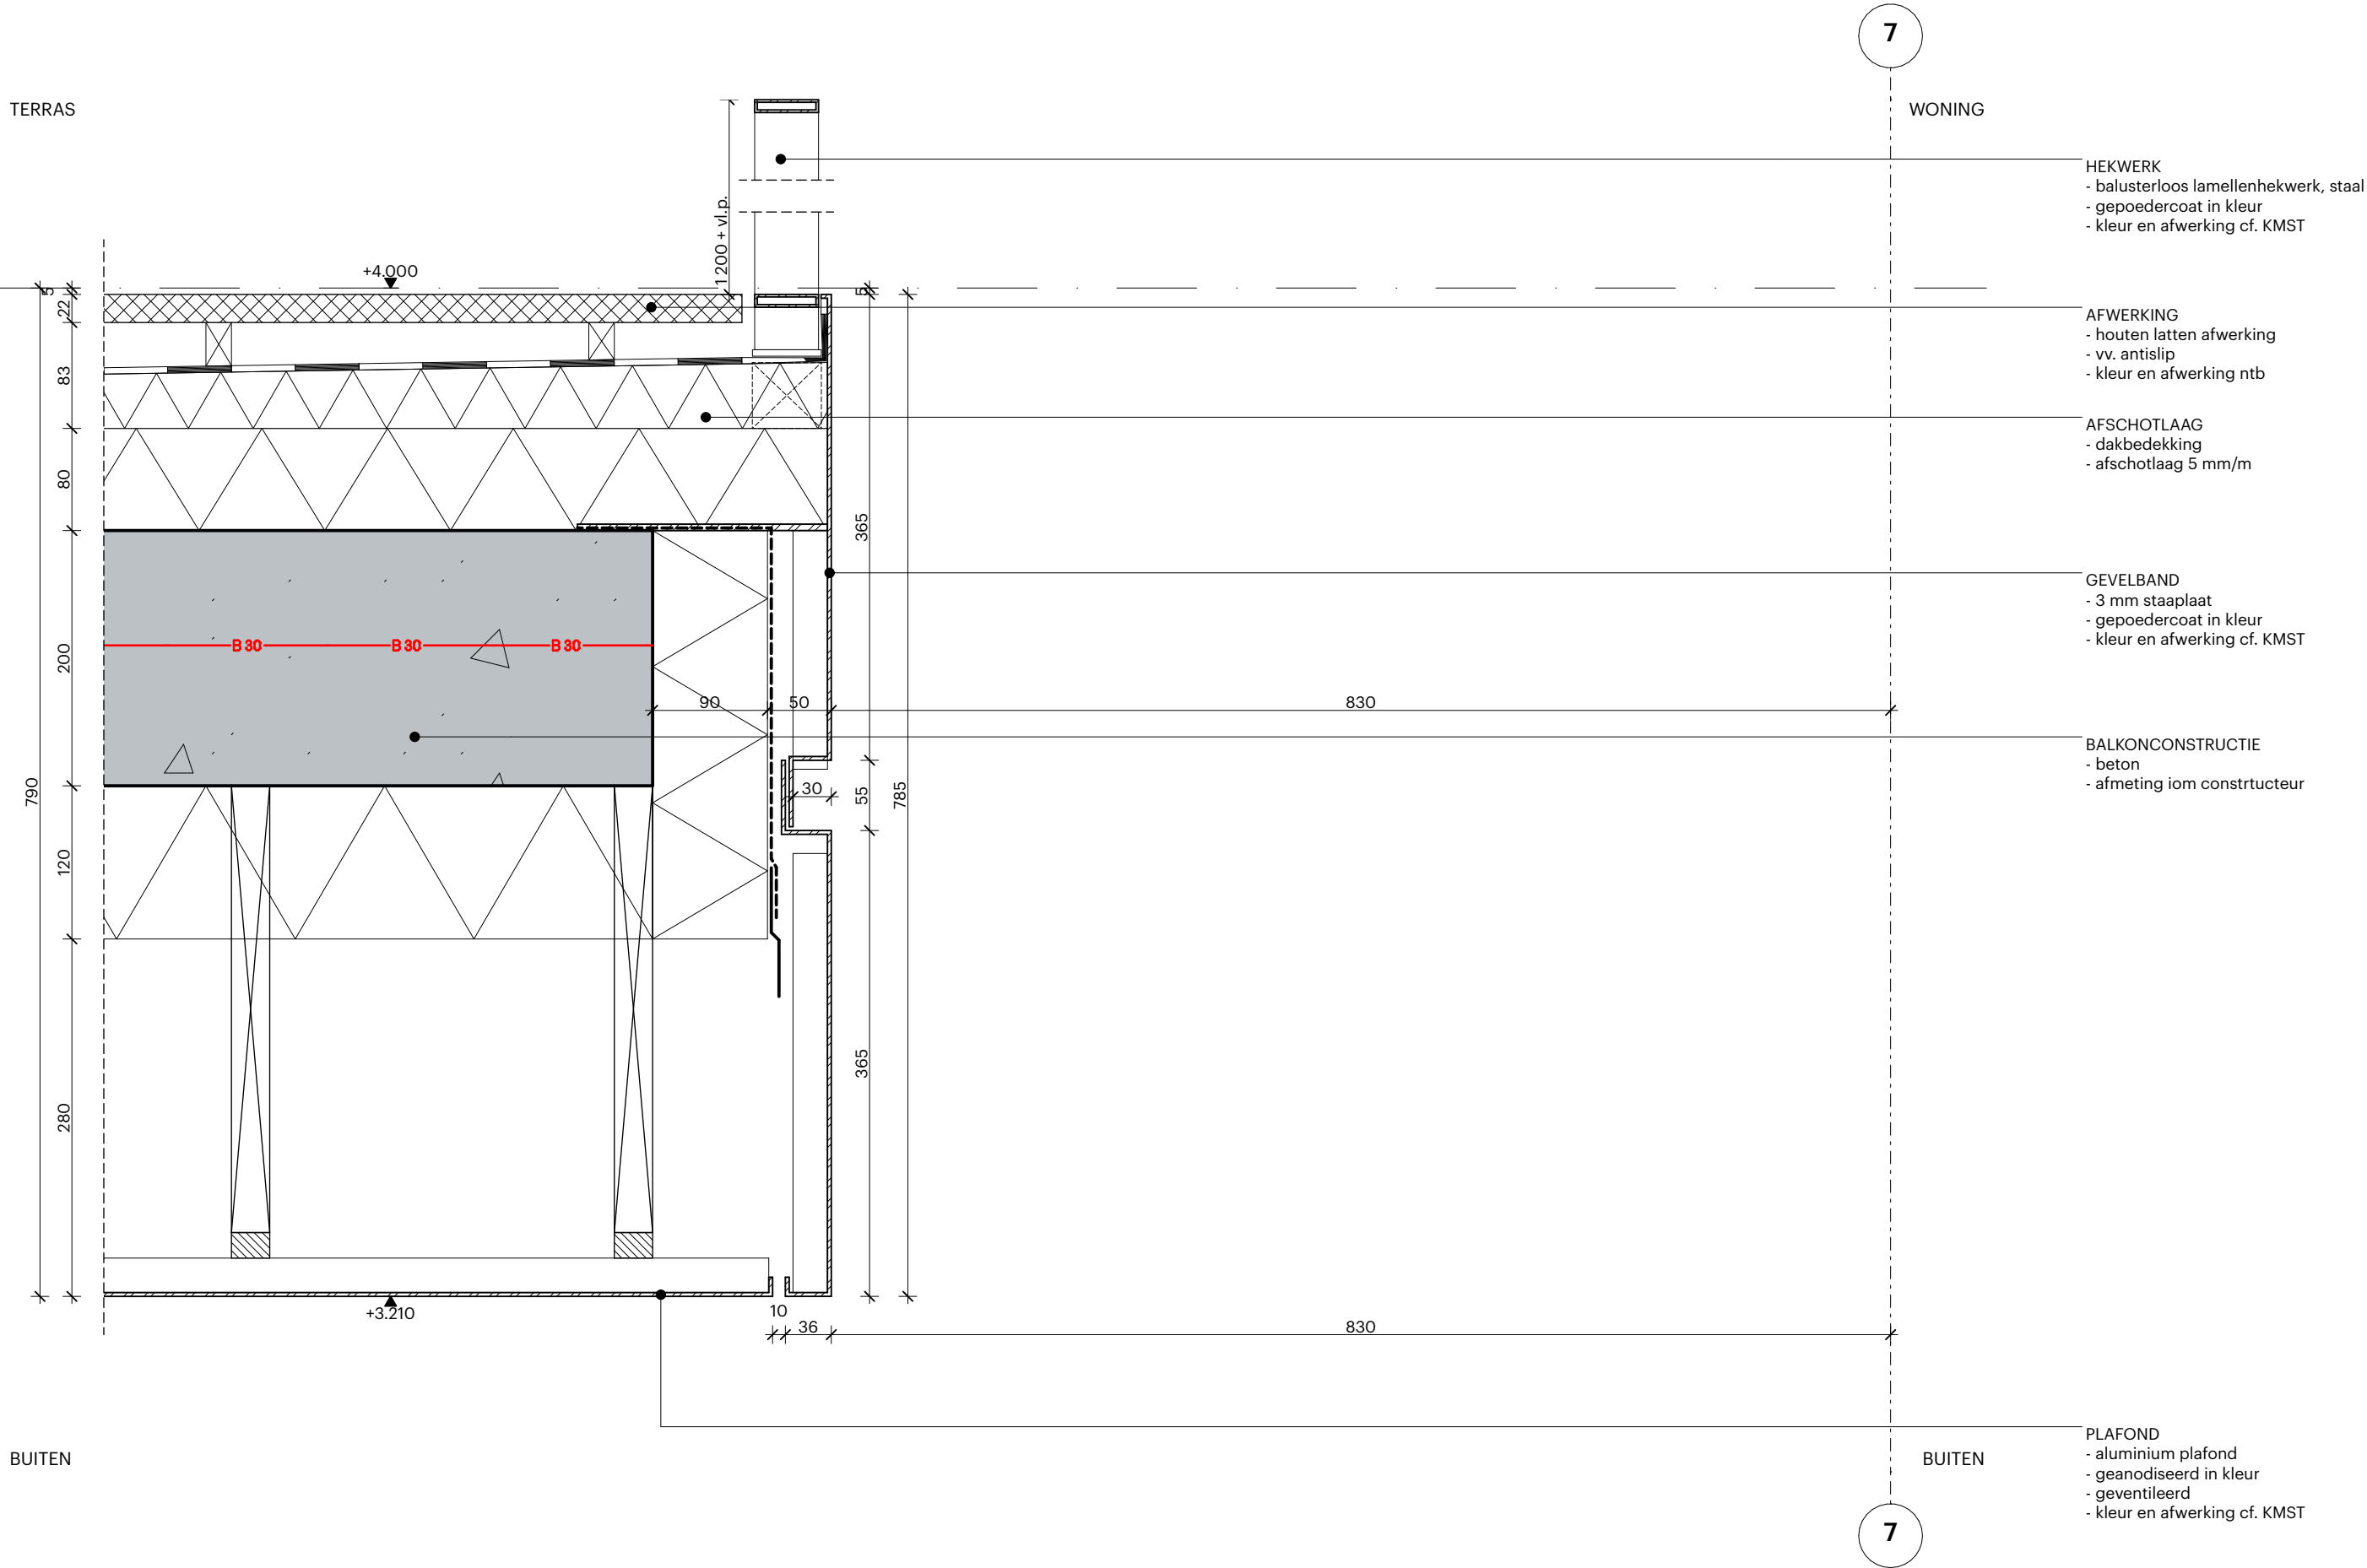

conform rapportages IOB

BUITEN

BUITEN

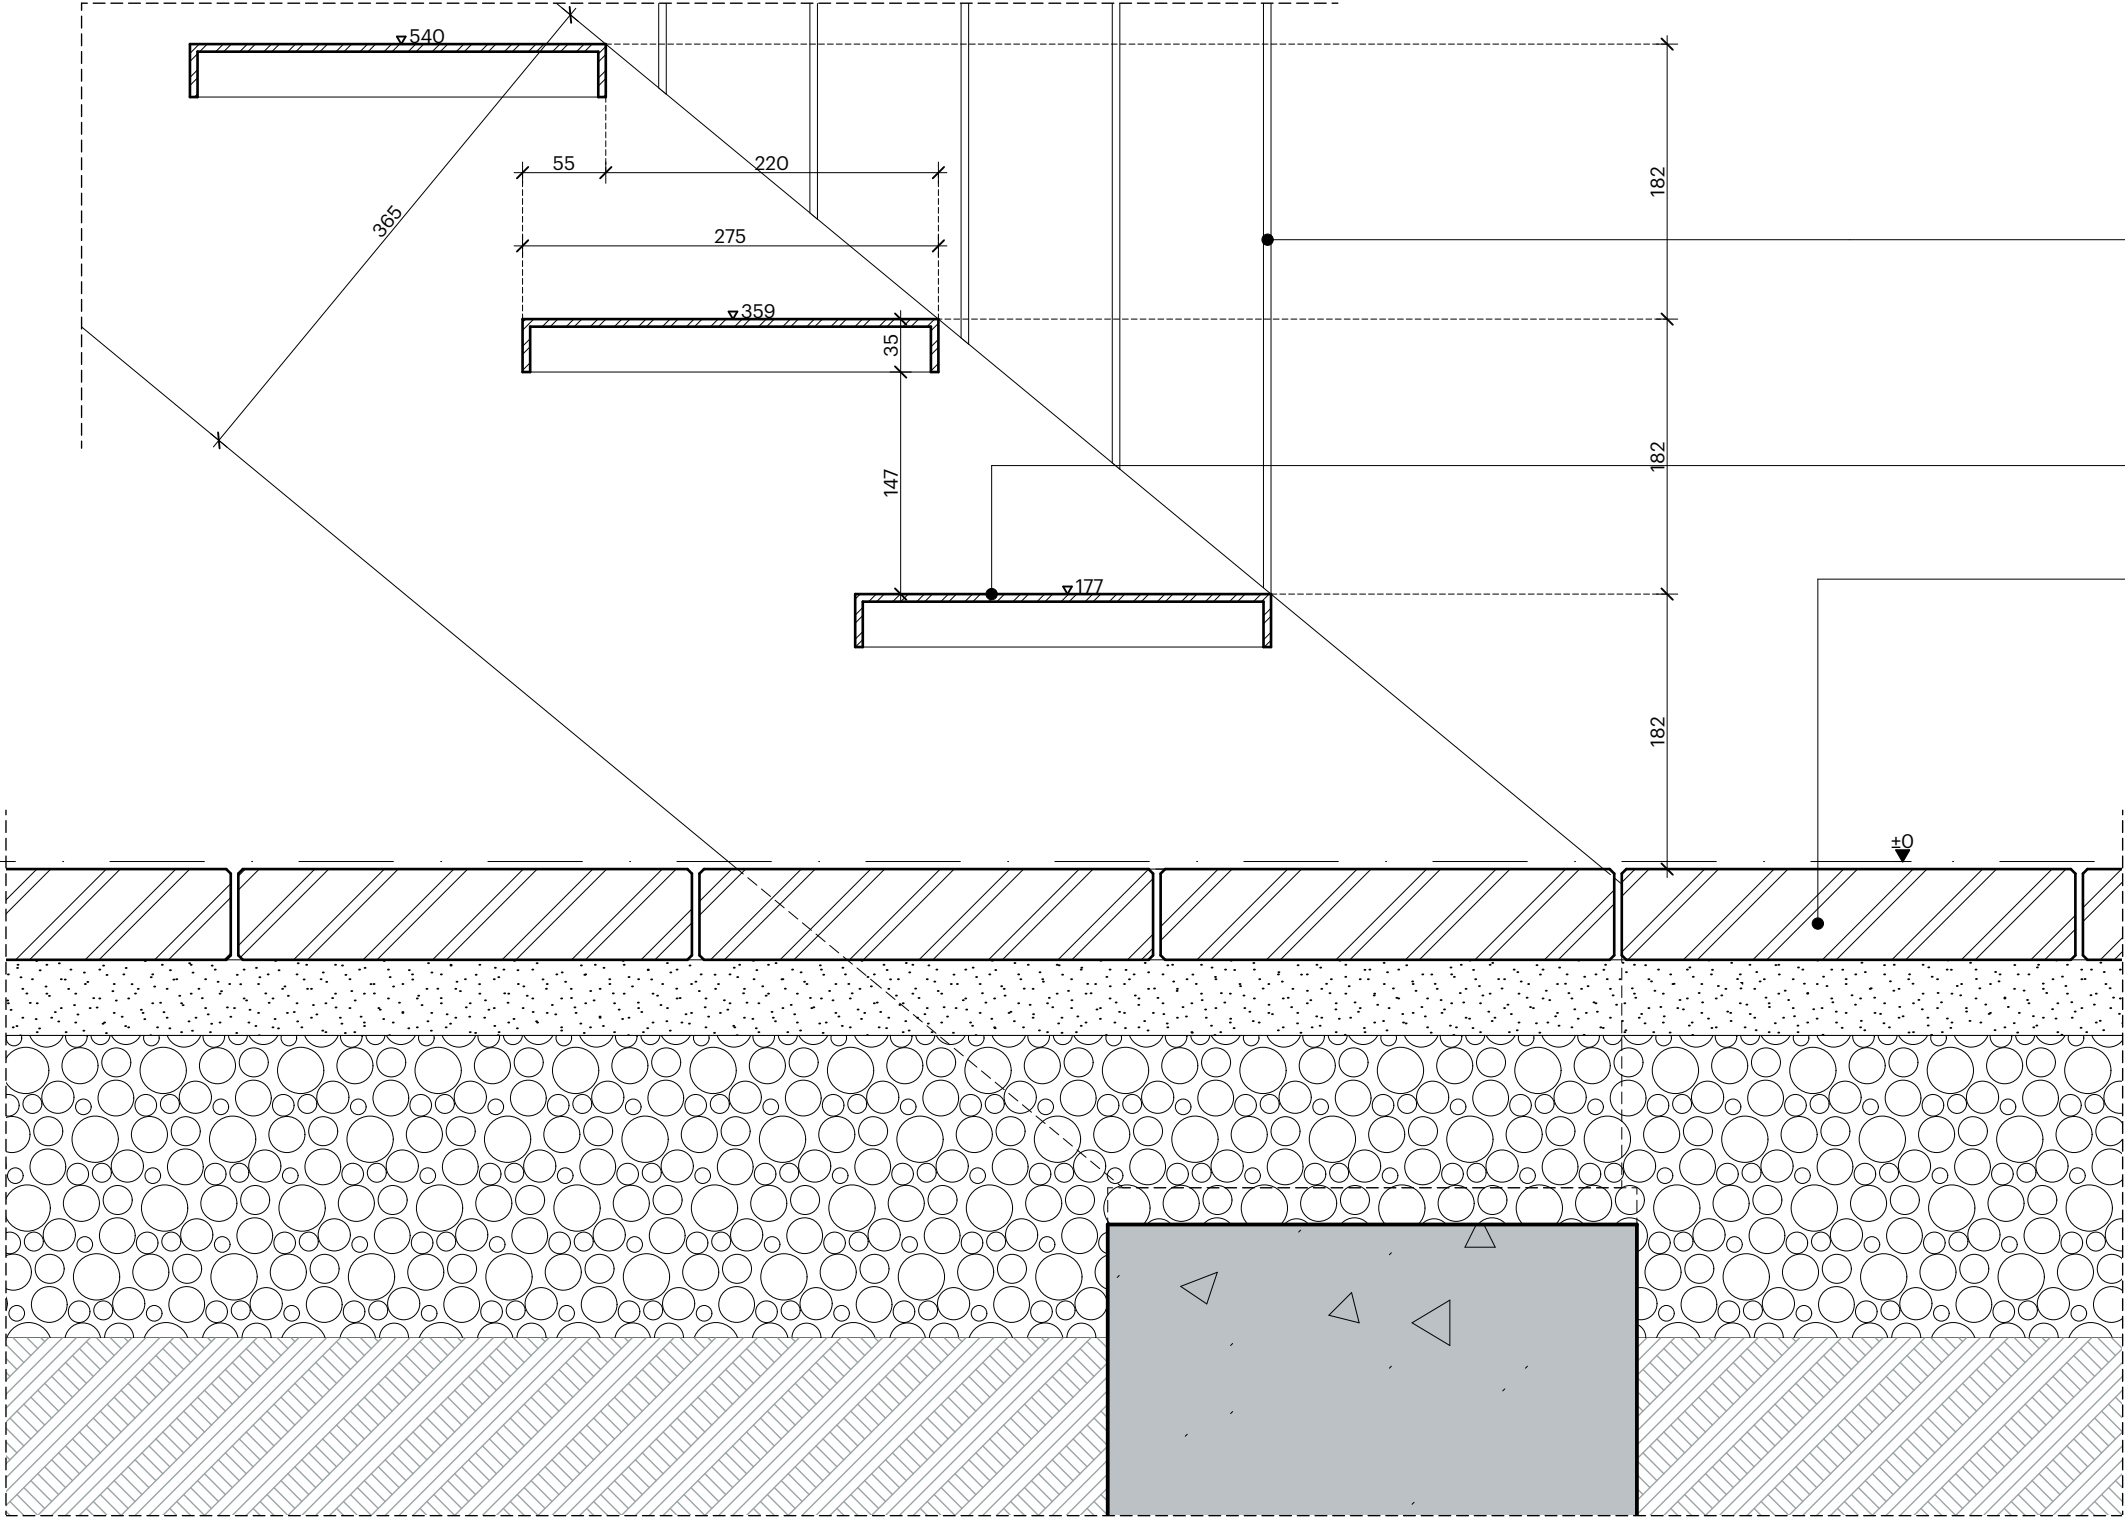


HEKWERK
- balusterloos lamellenhekwerk, staal
- gepoedercoat in kleur
- kleur en afwerking cf. KMST

STALEN TRAP
- staal afm. iom constructeur
- gepoedercoat in kleur

BETONKLINKERS
- 600x300 mm
- antraciet kleur


conform rapportages IOB

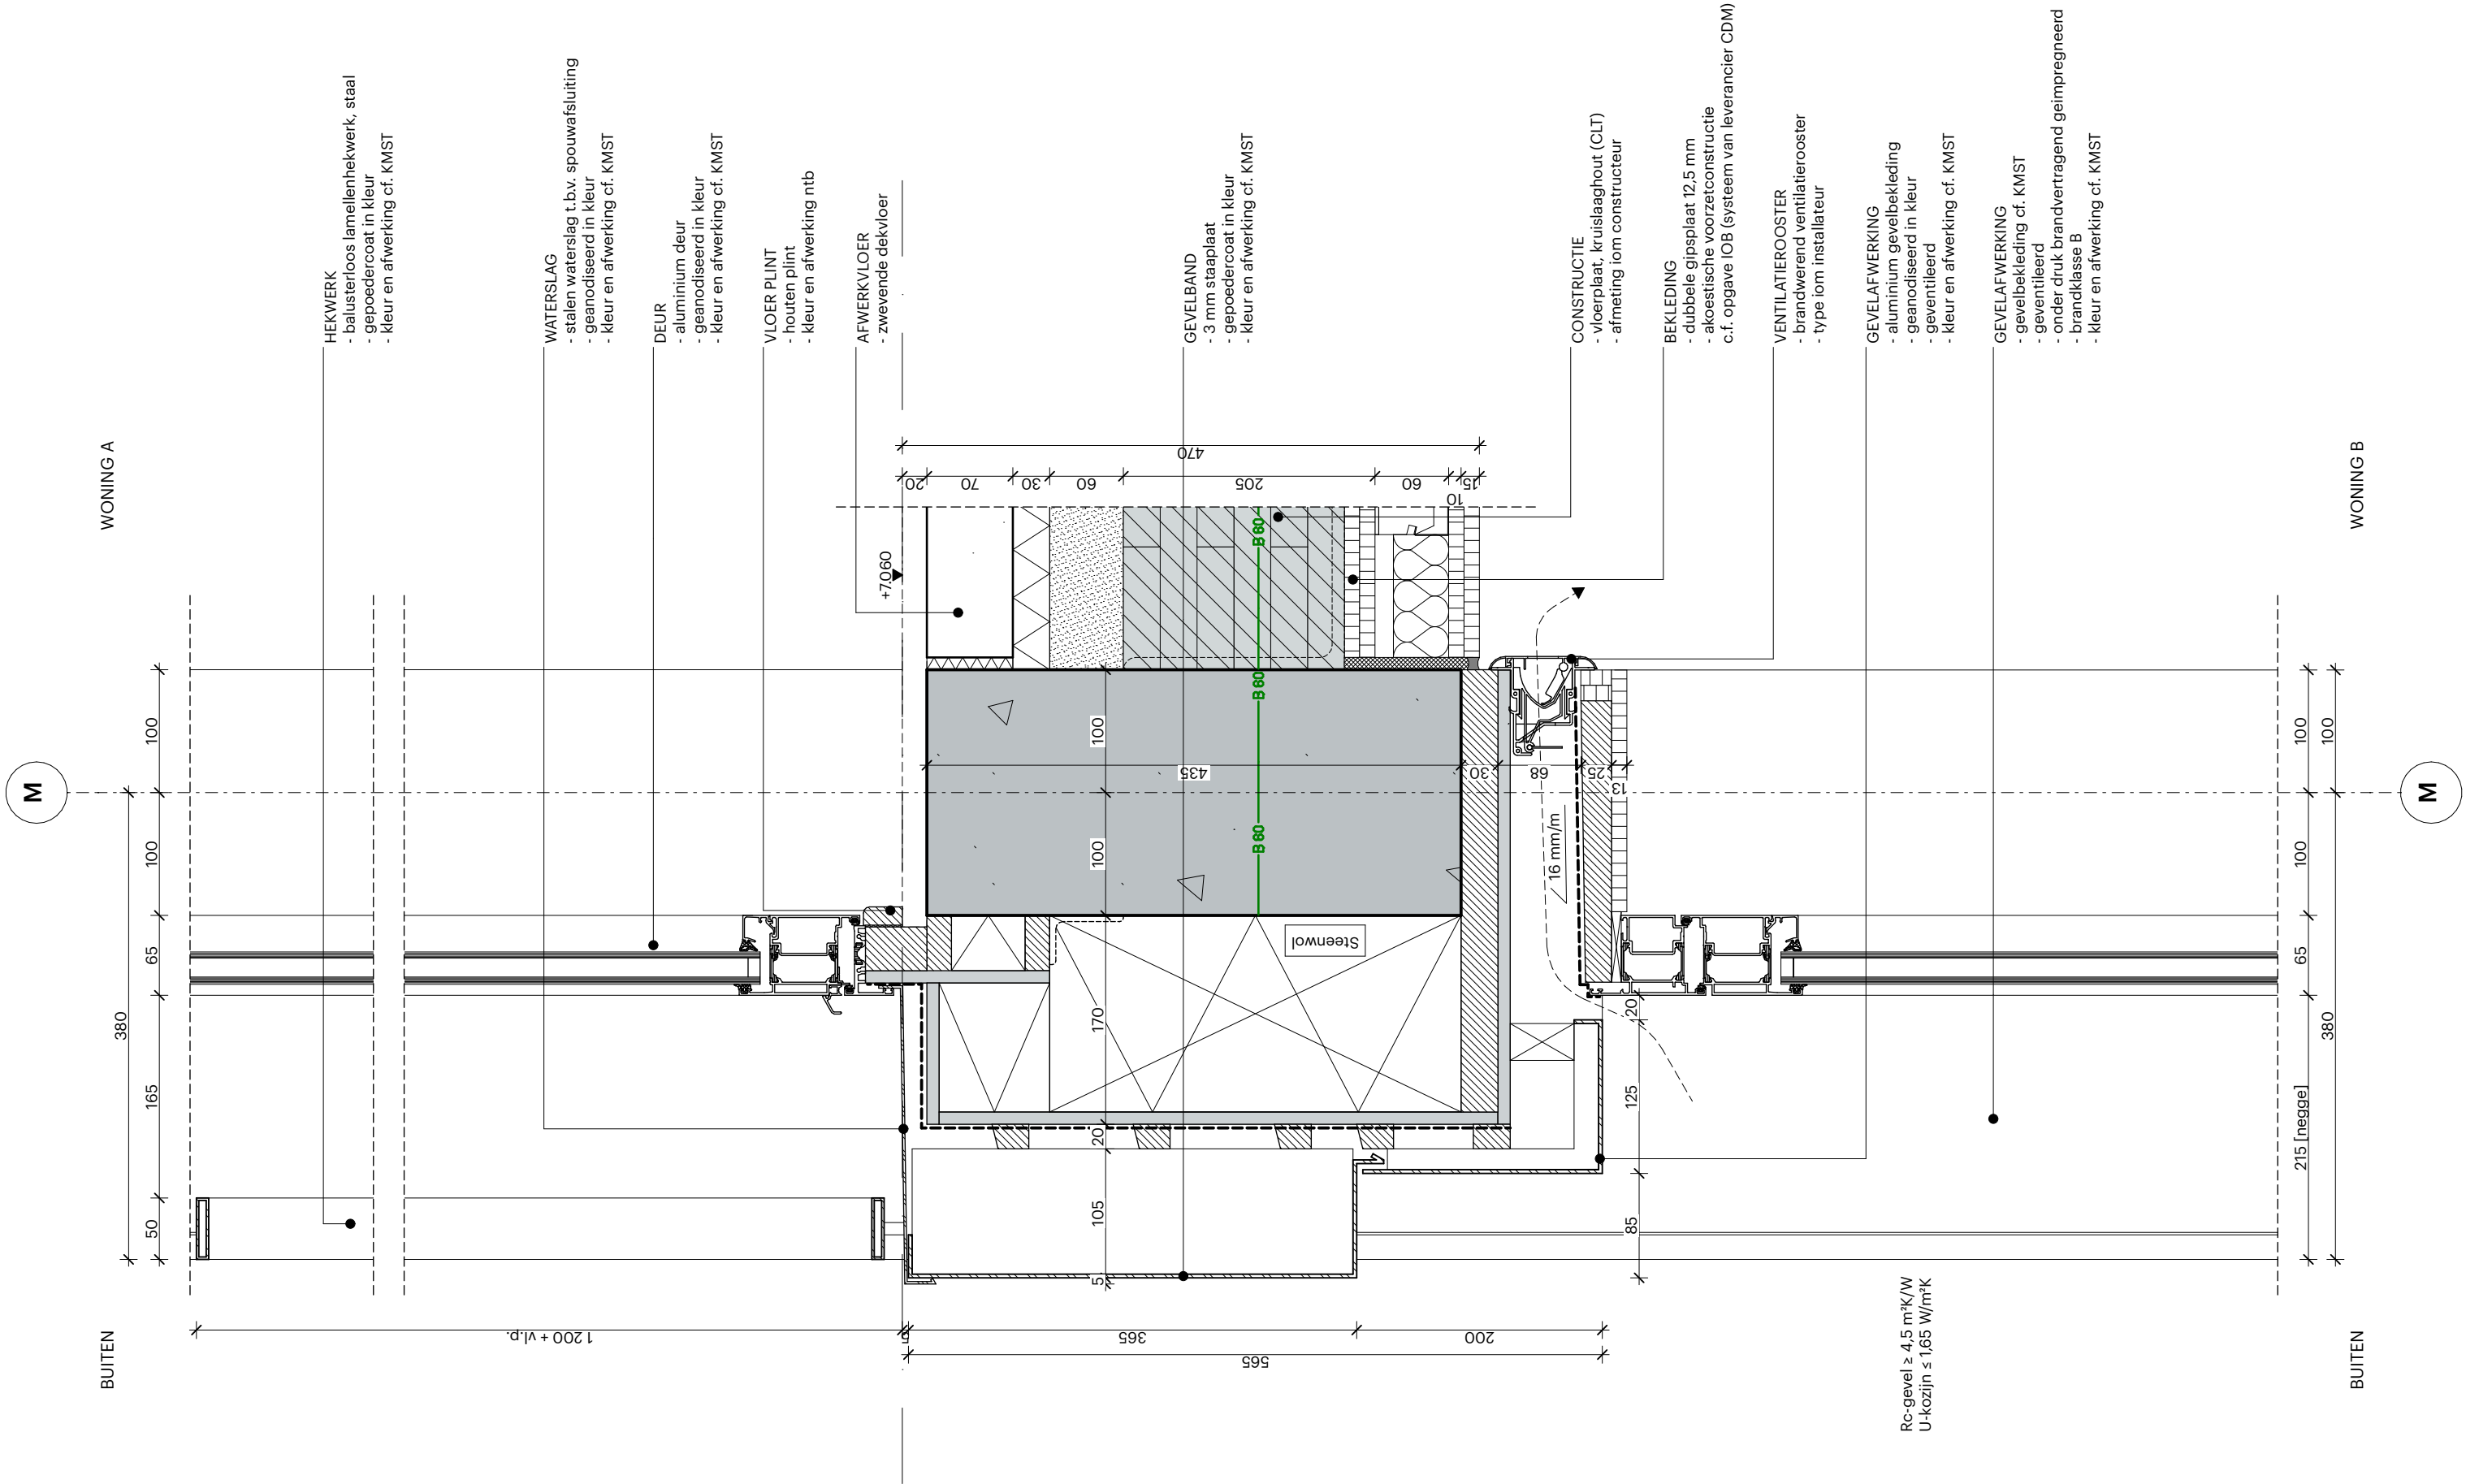

conform rapportages IOB

WONING A

WONING B

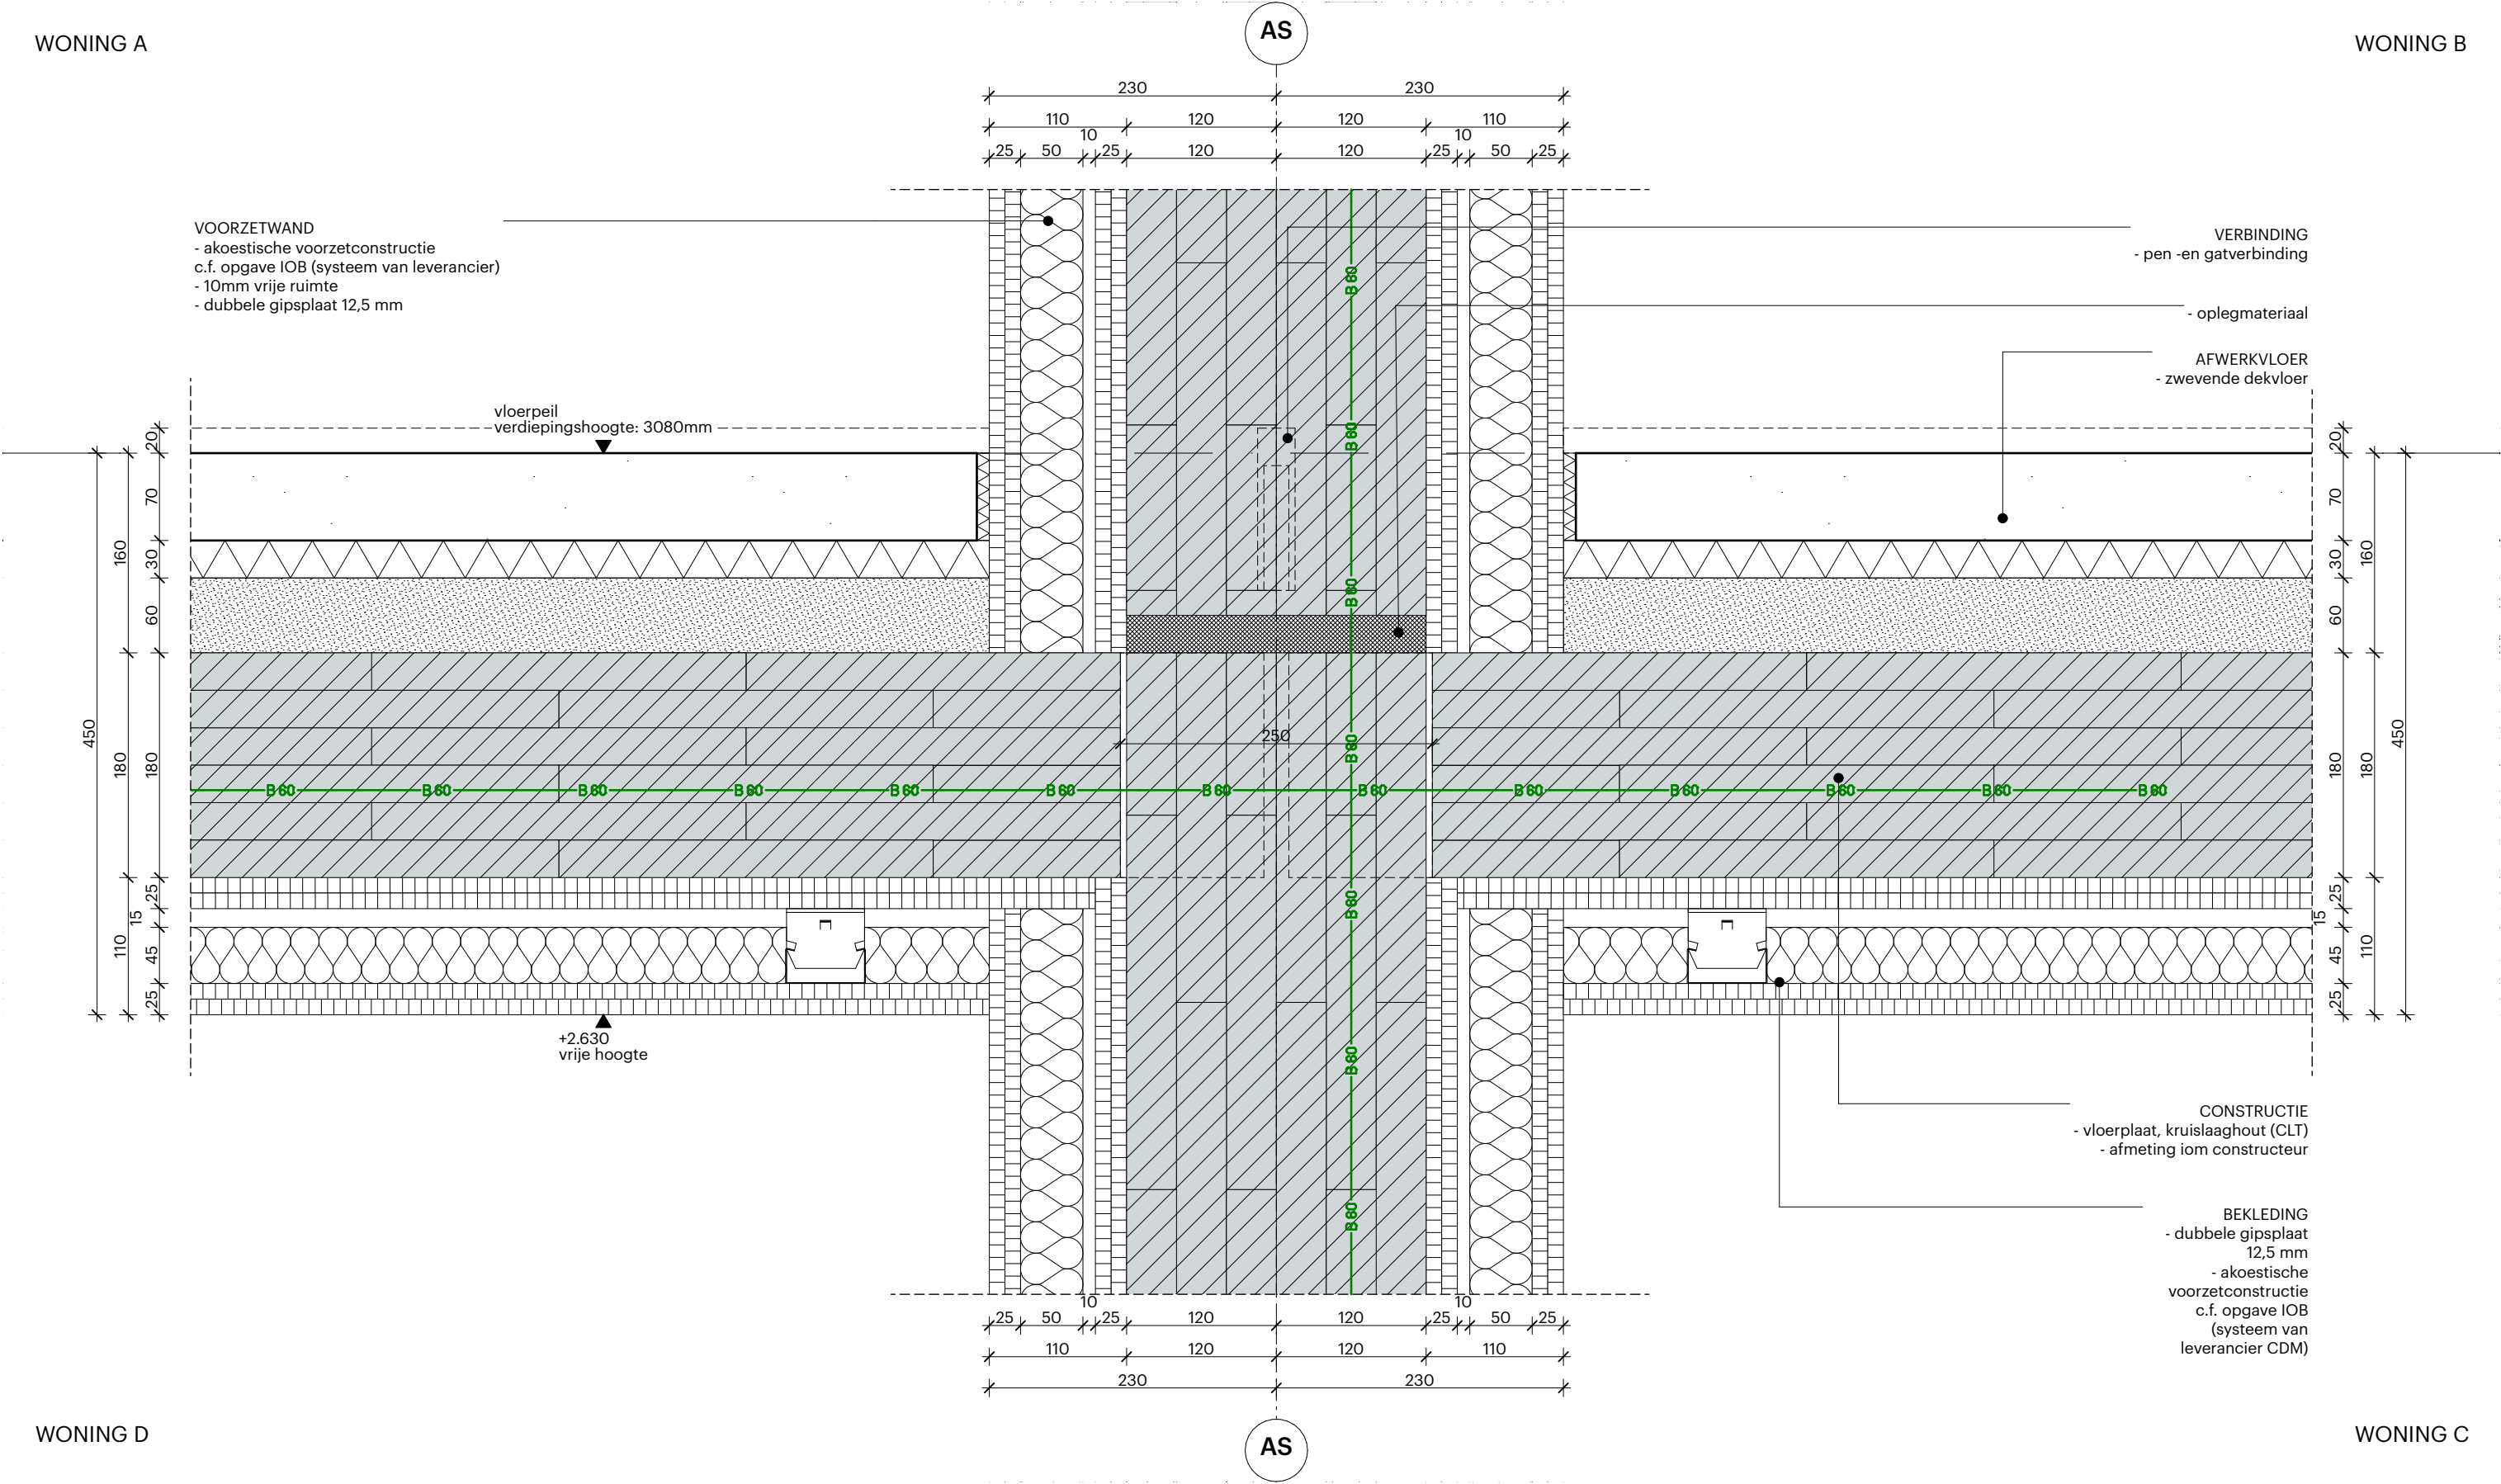

WONING D

WONING C

conform rapportages IOB

POWERHOUSE

office@powerhouse-company.com
www.powerhouse-company.com

Projectnummer
1937

Schaal
1:5

Projectnaam
Valckensteyn Pendrecht

Opdrachtgever
Woonstad Rotterdam

Datum
02/07/2021


Revisie Datum
02/07/2021

Fase
Technisch ontwerp

Status
DEFINITIEF

Onderwerp
Interieur - Woningscheiding | verdiepingvloer

V.det 024

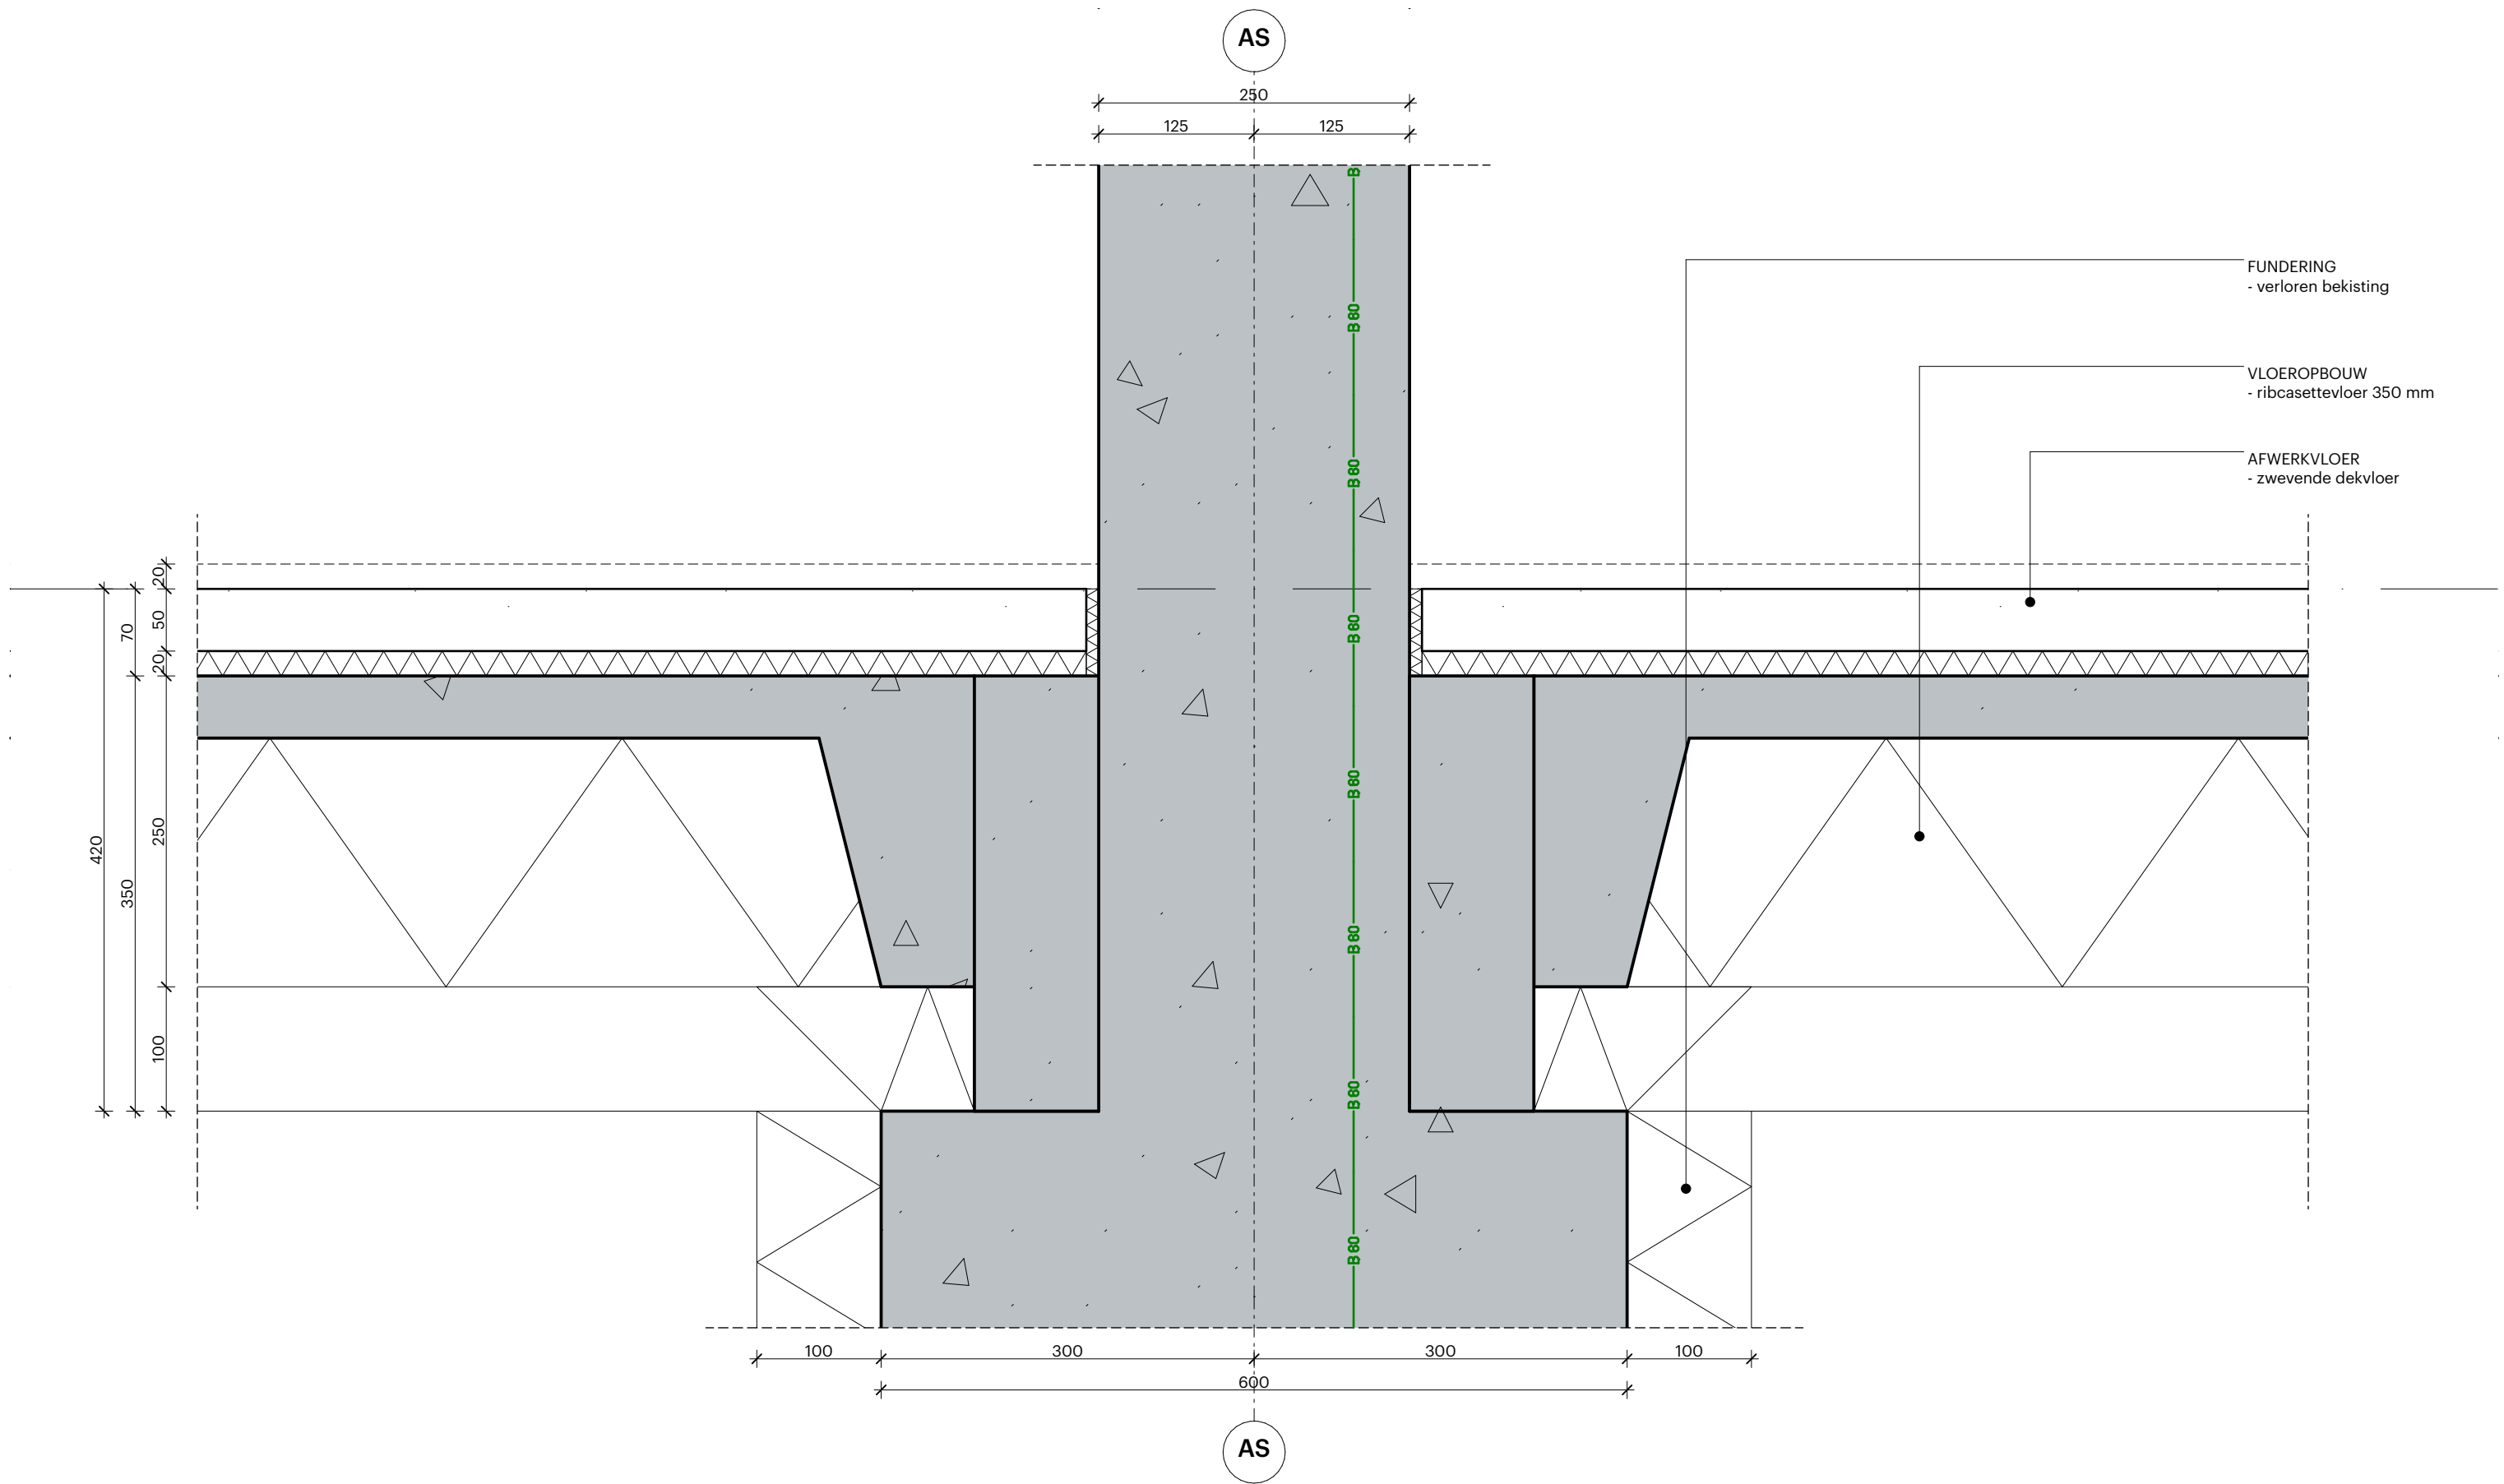

conform rapportages IOB