



POWERHOUSE


OV.1055

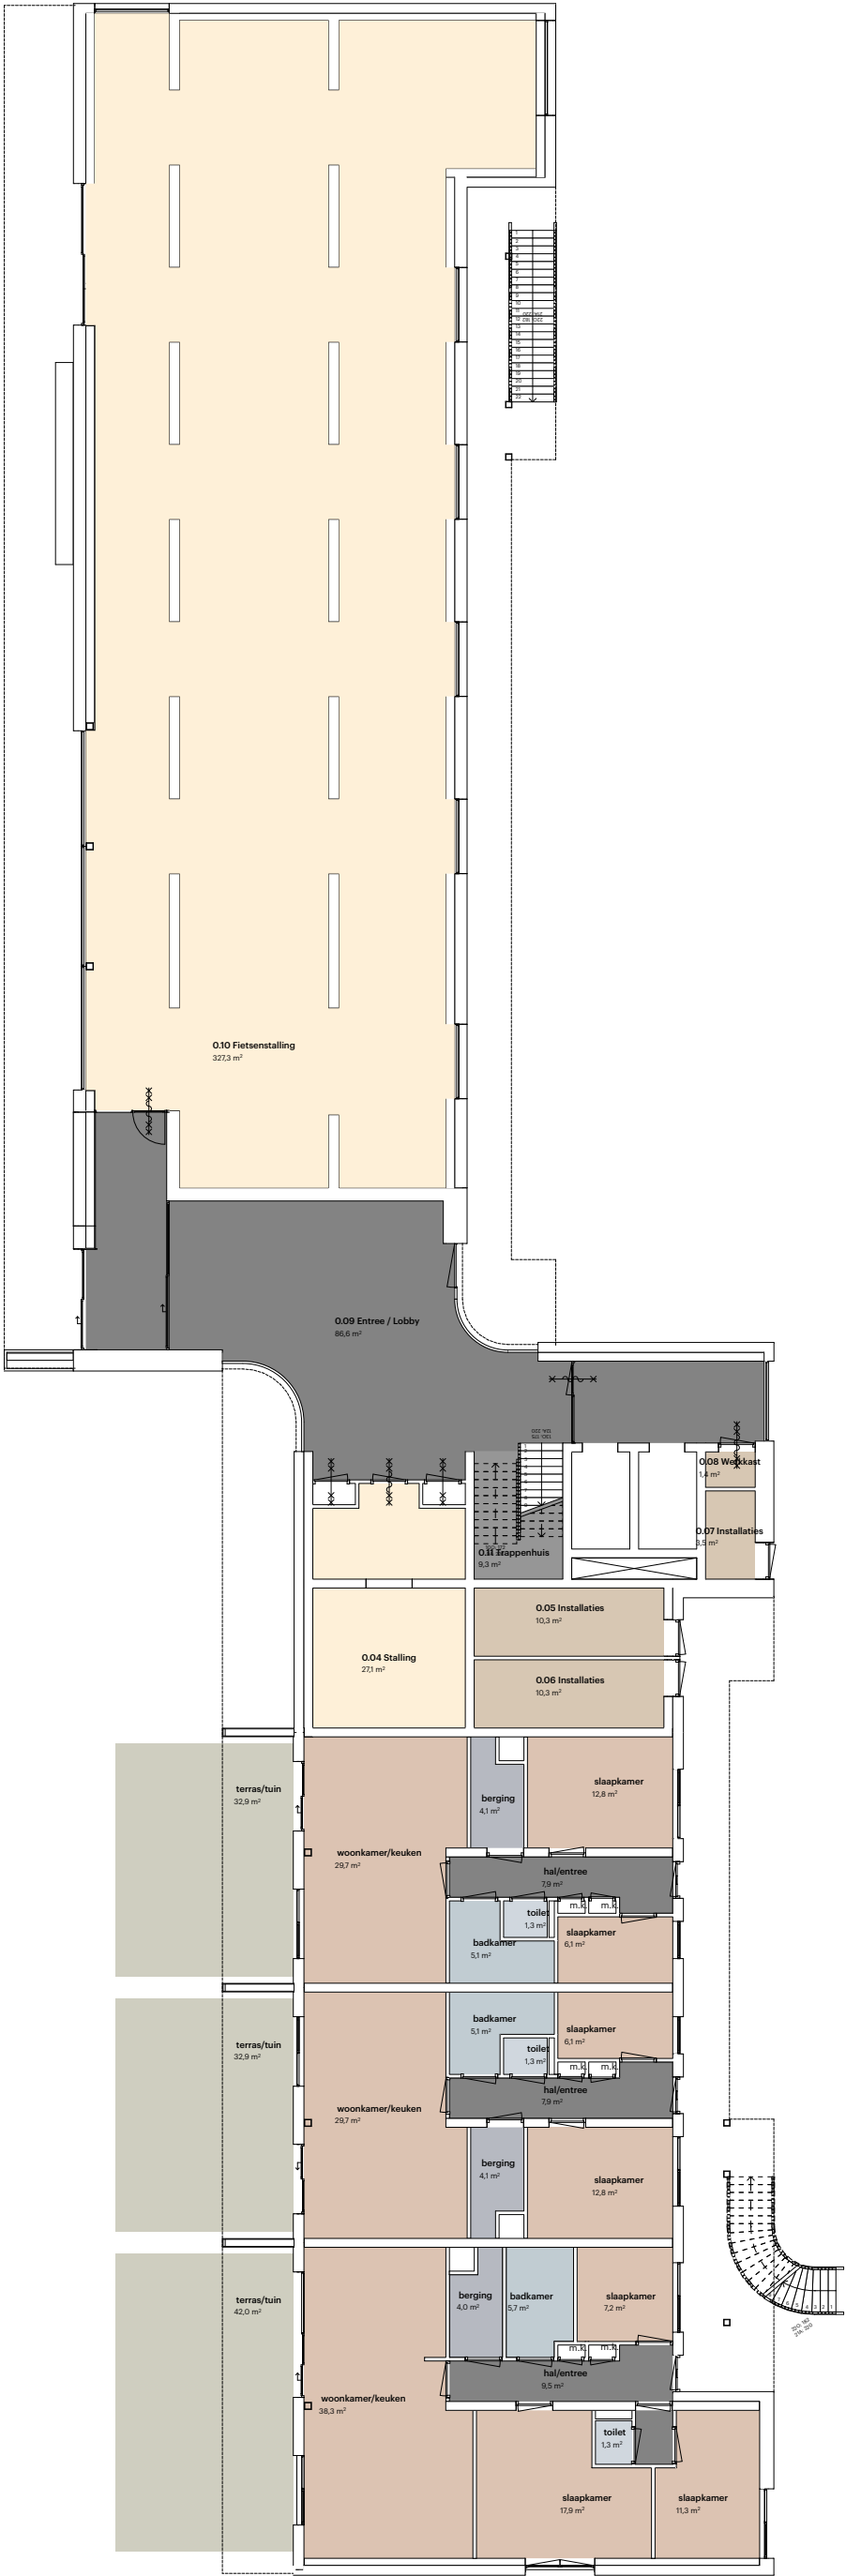

Renvooi Gebruiksruimten

- Badruimte
- Bergruimte
- Buitenruimte
- Stallingsruimte
- Technische ruimte
- Toiletruimte
- Verblijfsruimte
- Verkeersruimte
- Verkeersruimte - trappenhuis

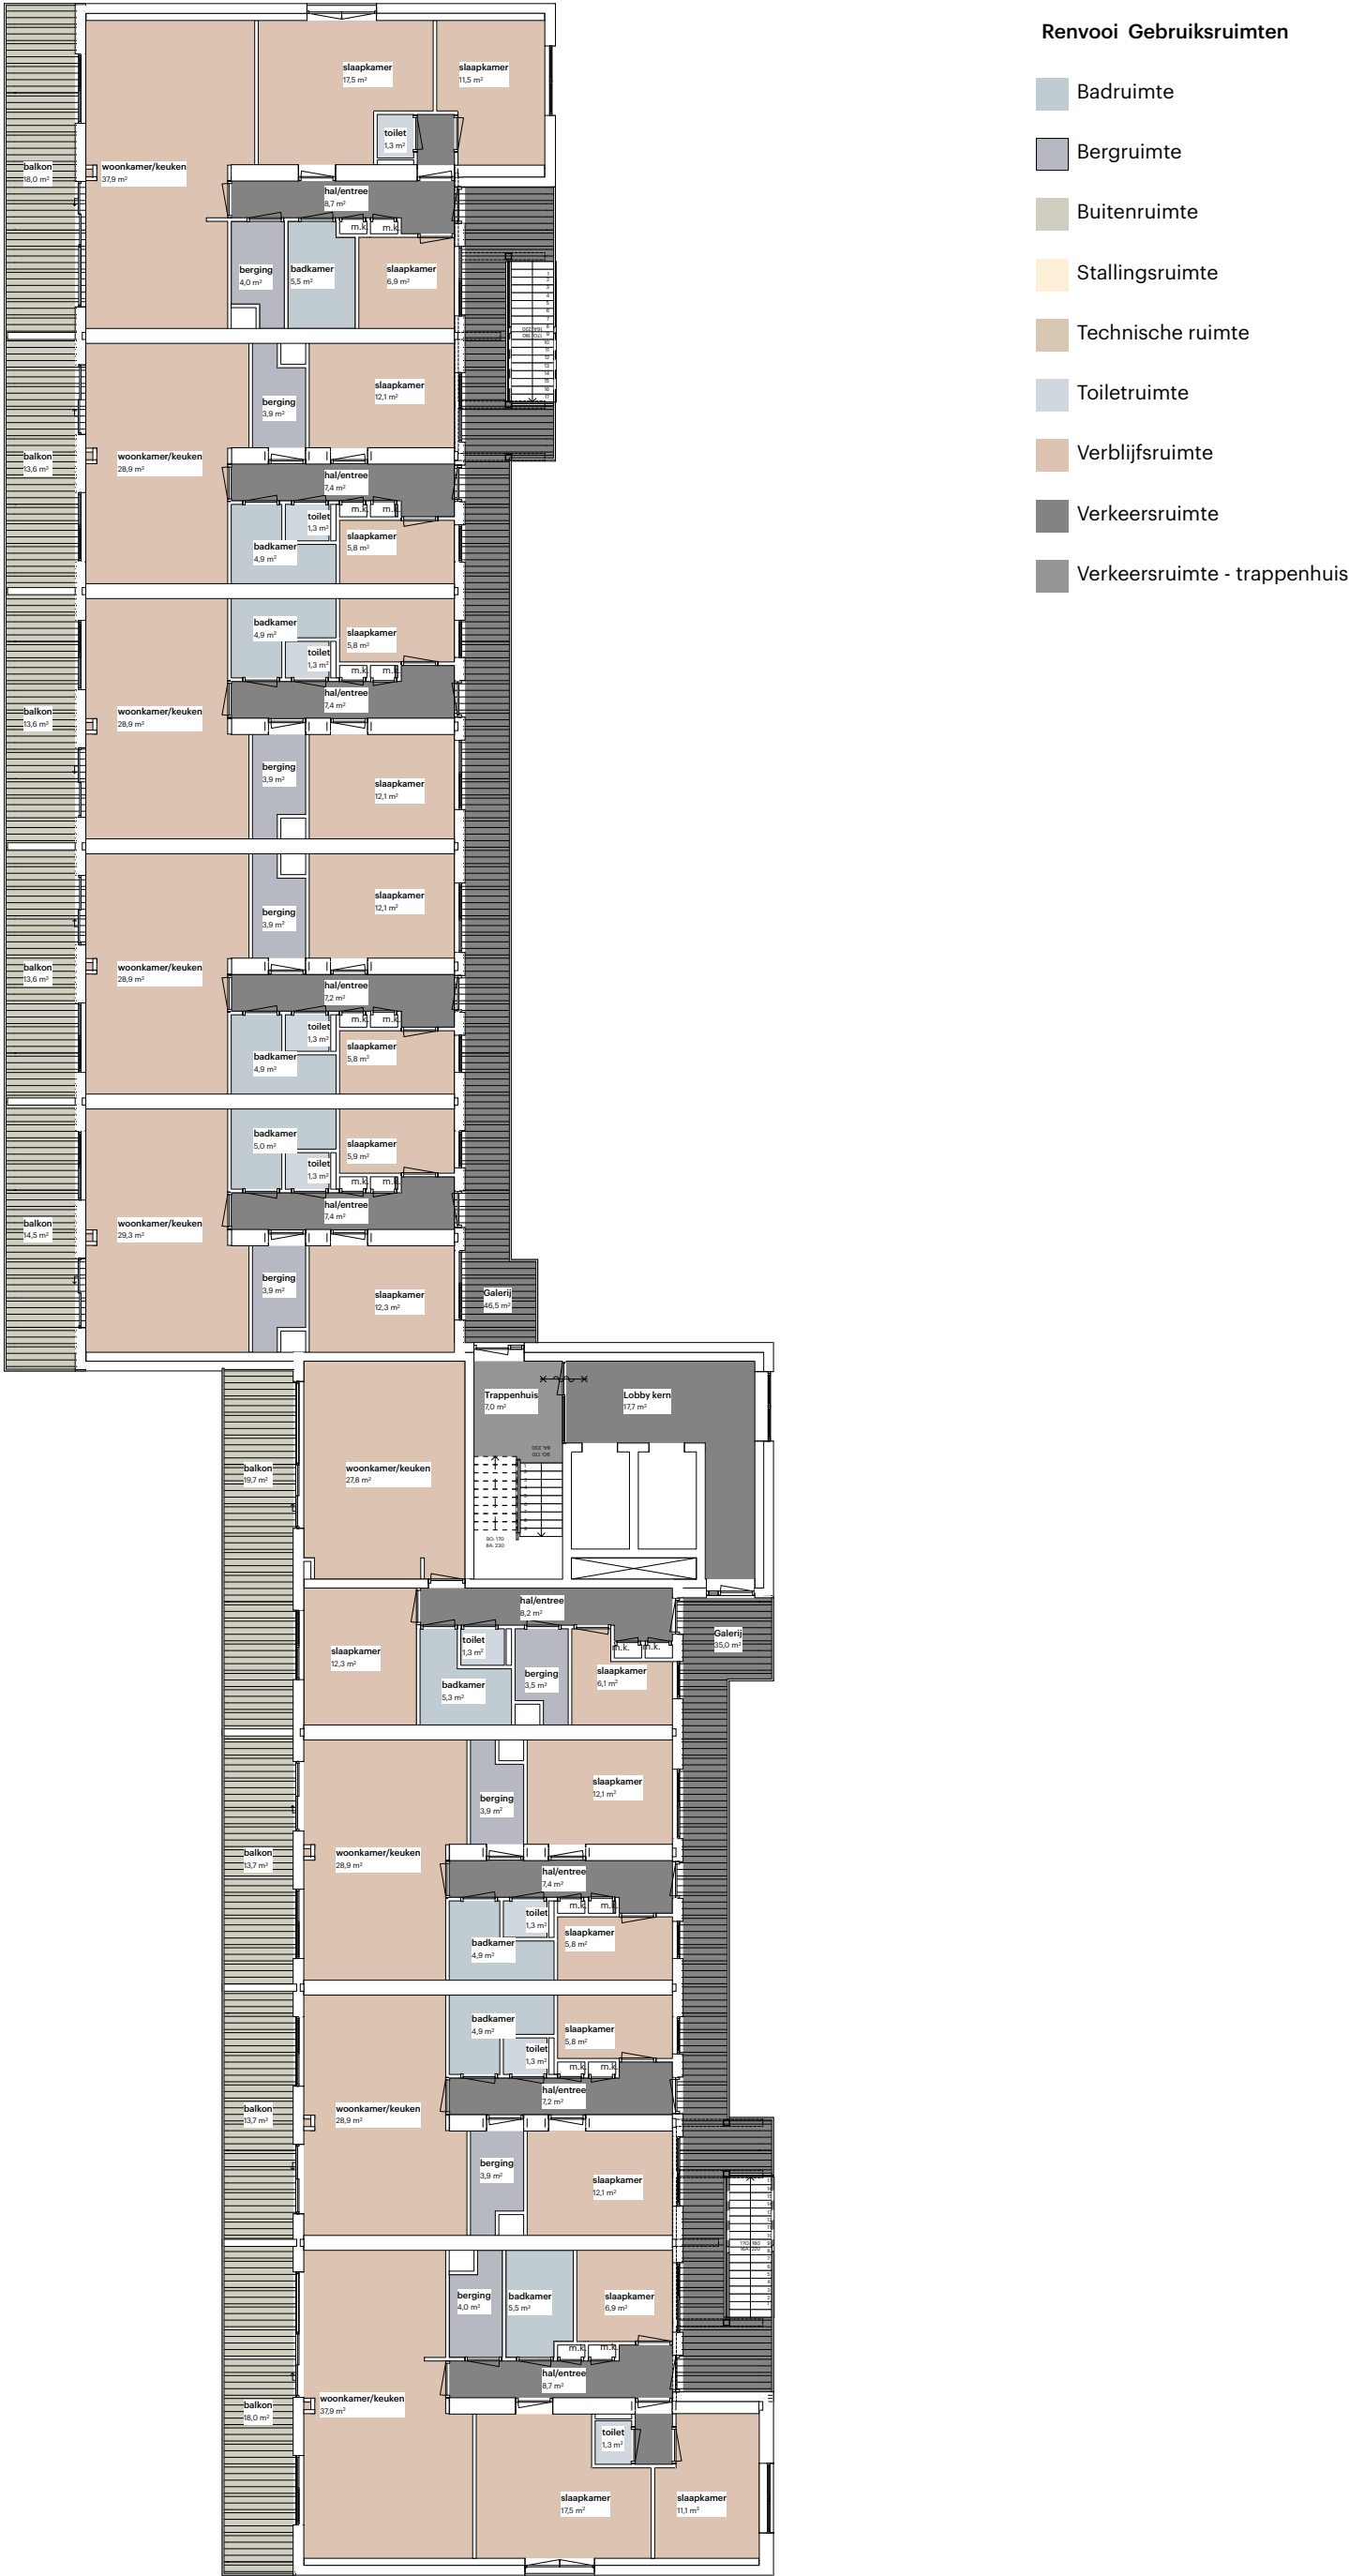

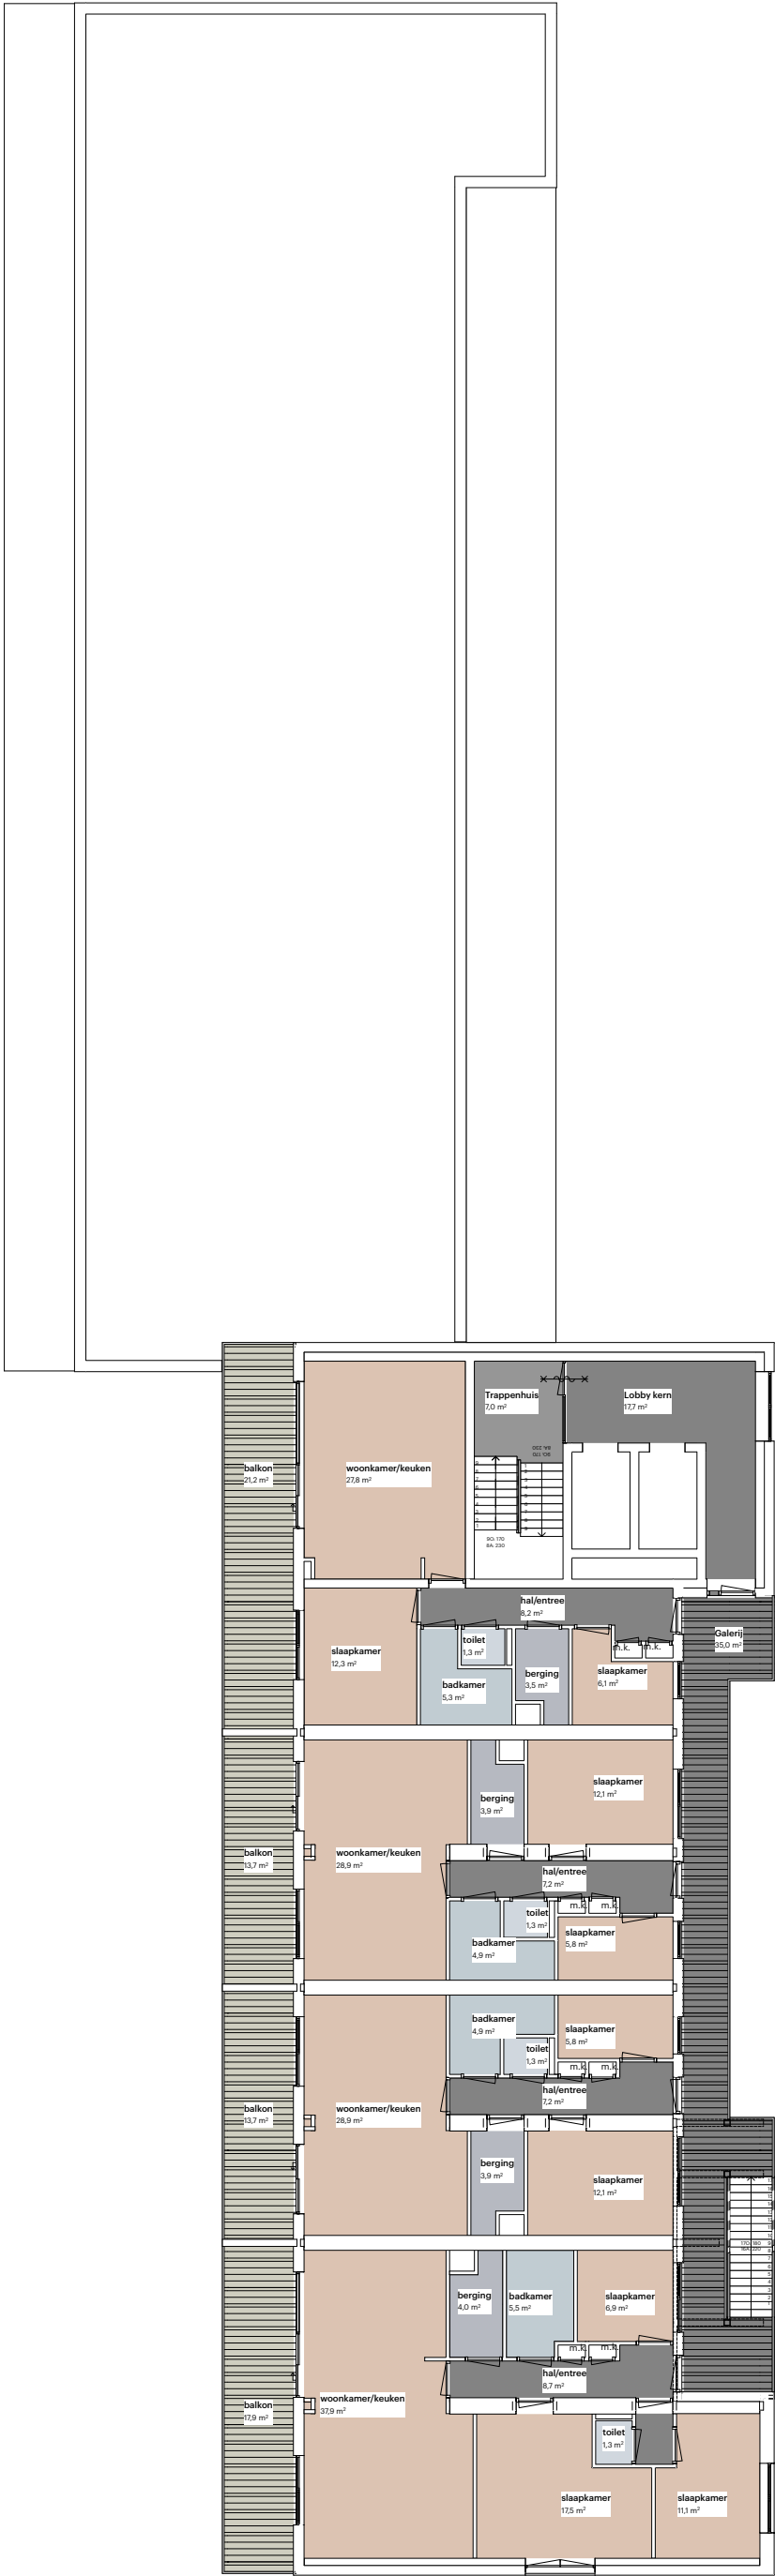

Renvooi Gebruiksruimten

- Badruimte
- Bergruimte
- Buitenruimte
- Stallingsruimte
- Technische ruimte
- Toiletruimte
- Verblijfsruimte
- Verkeersruimte
- Verkeersruimte - trappenhuis