




TRACÉ F

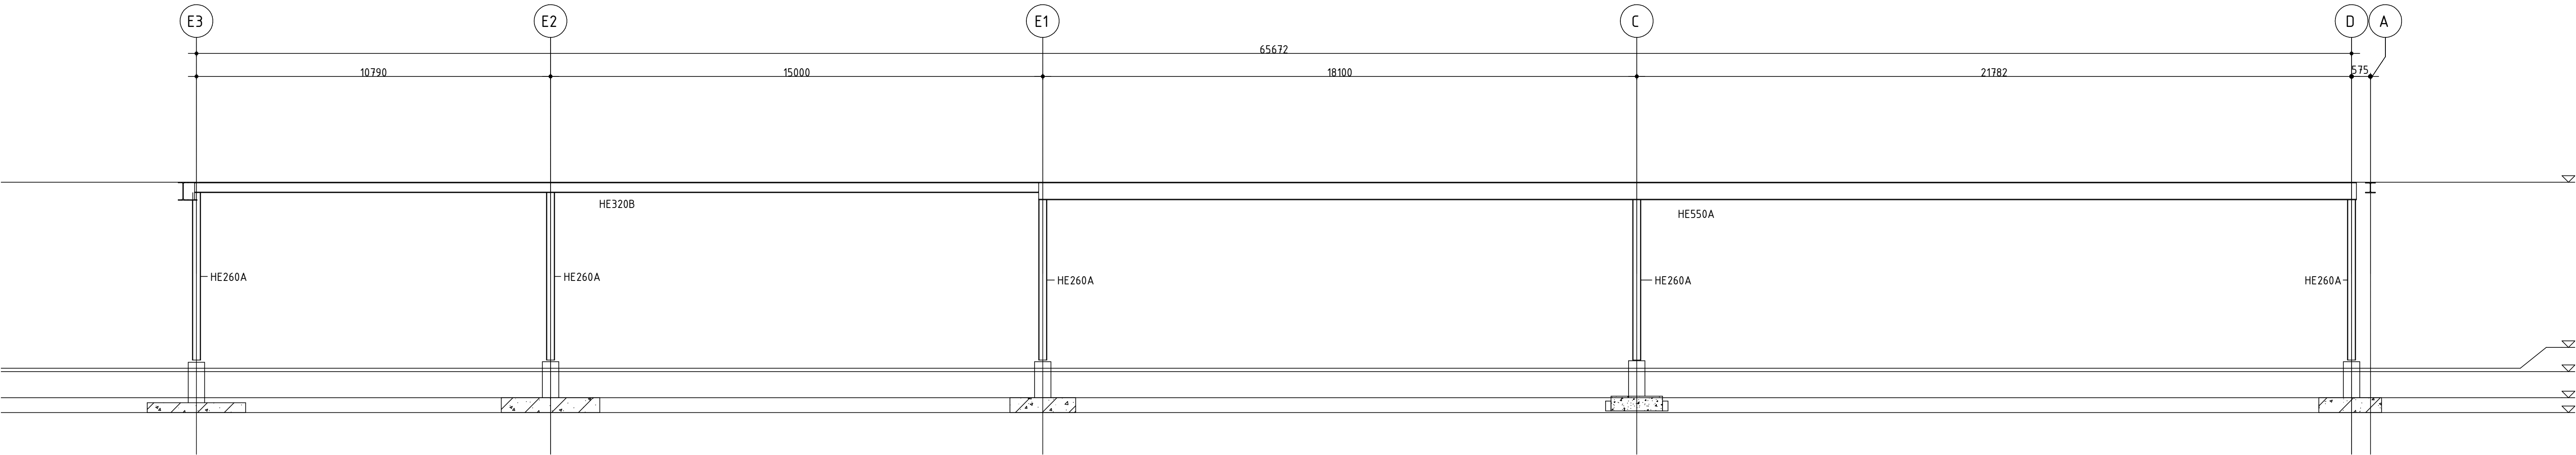


TRACÉ E

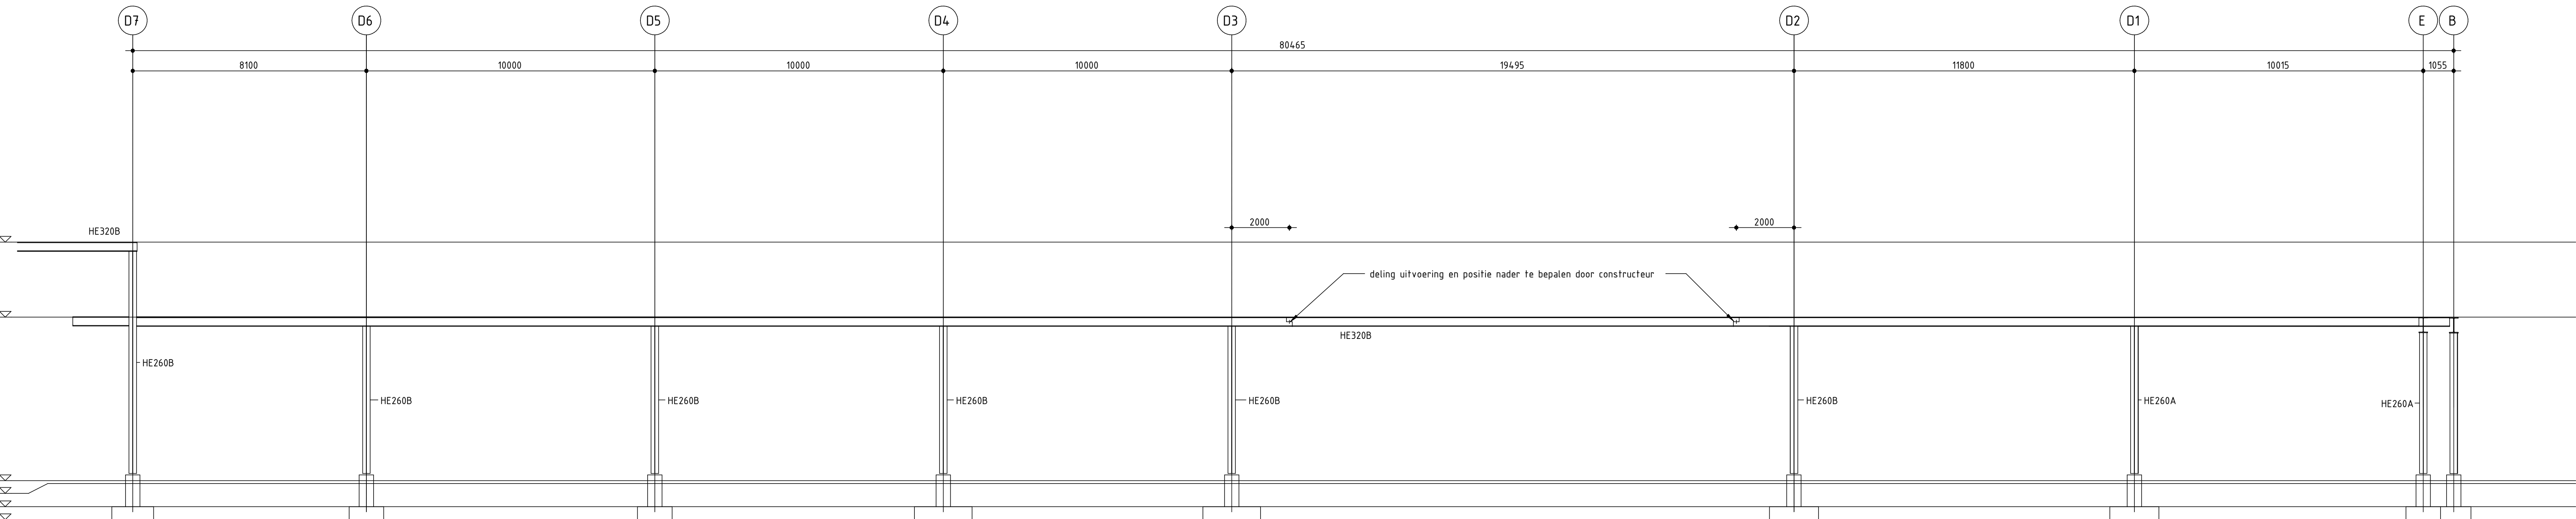


TRACÉ D deel 1

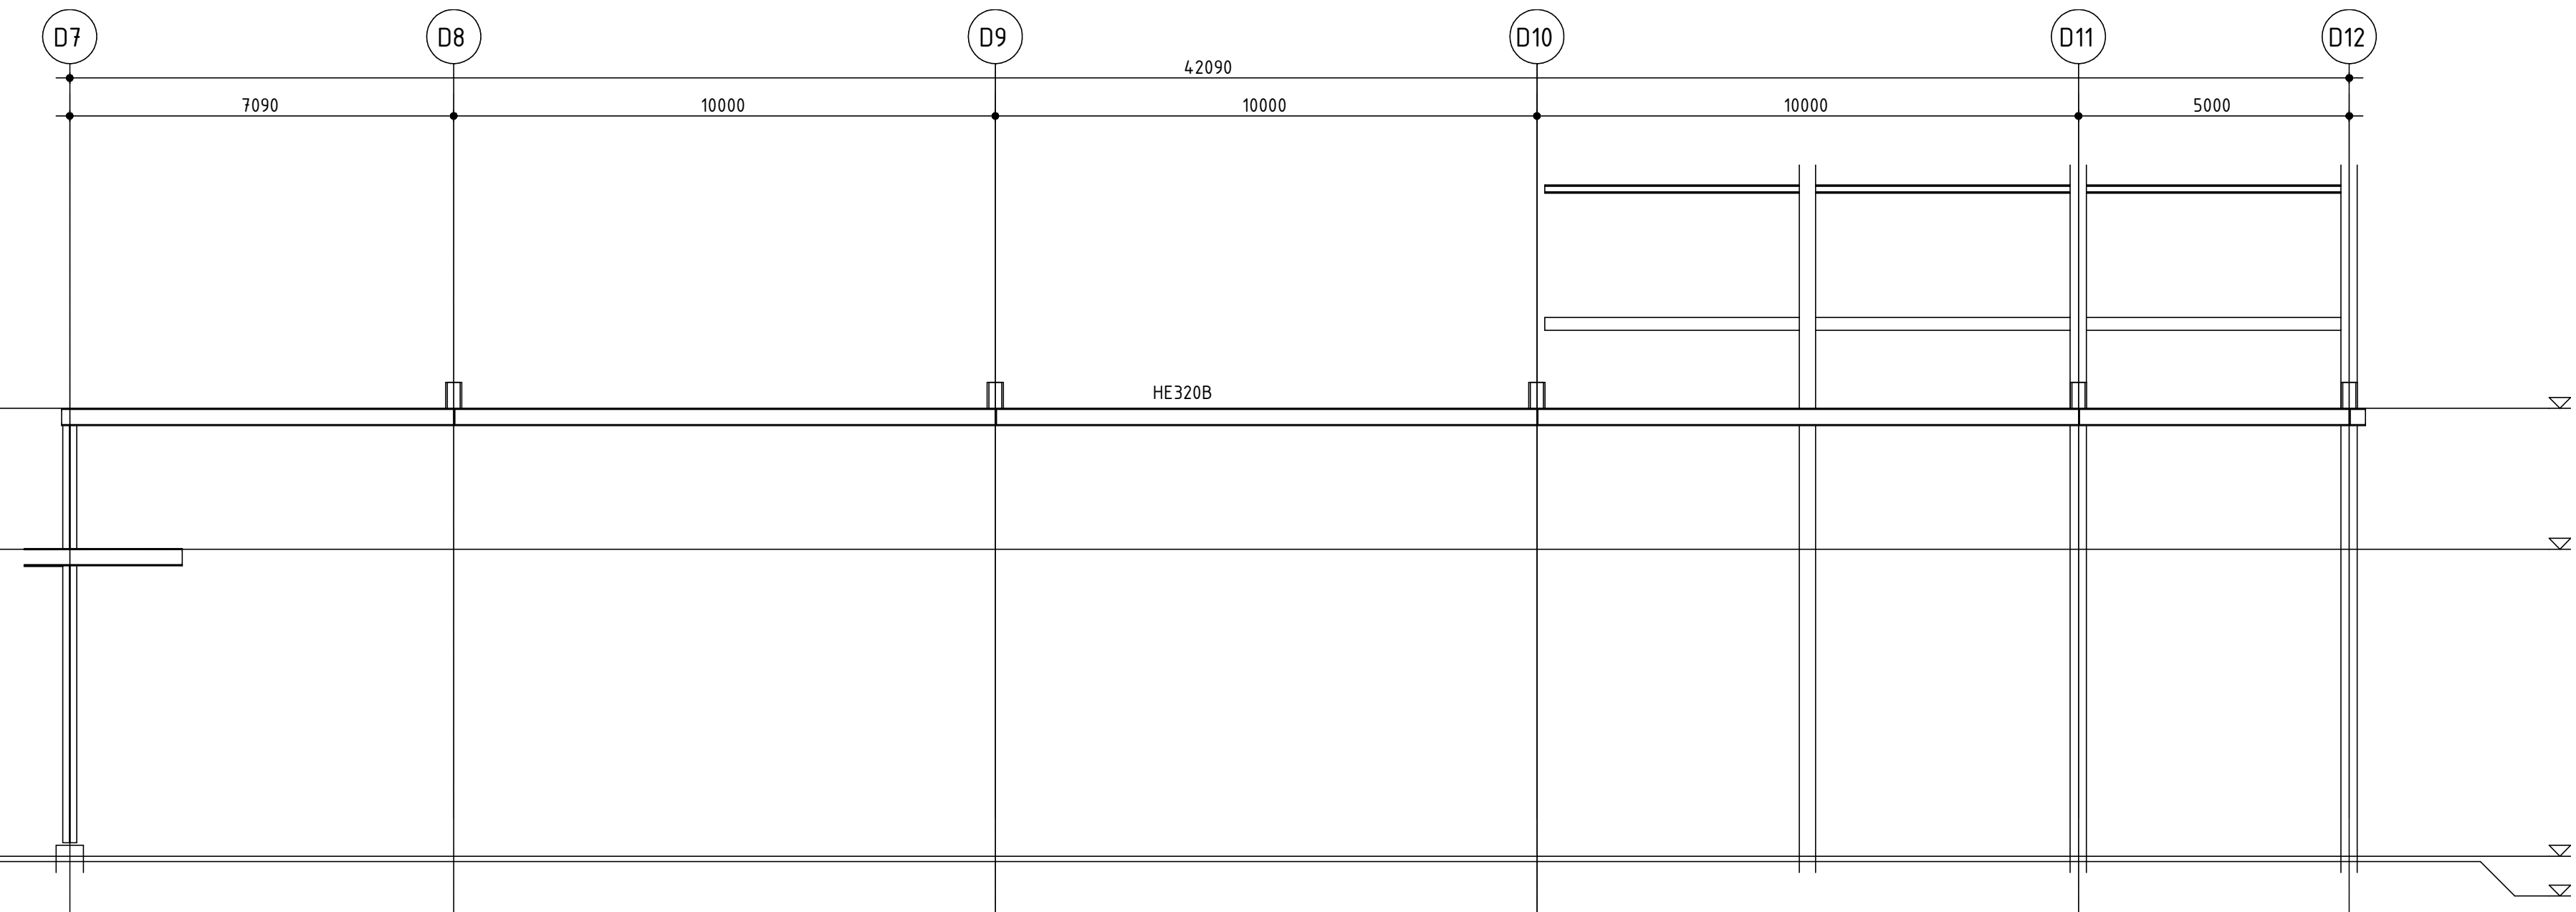


TRACÉ D deel 2

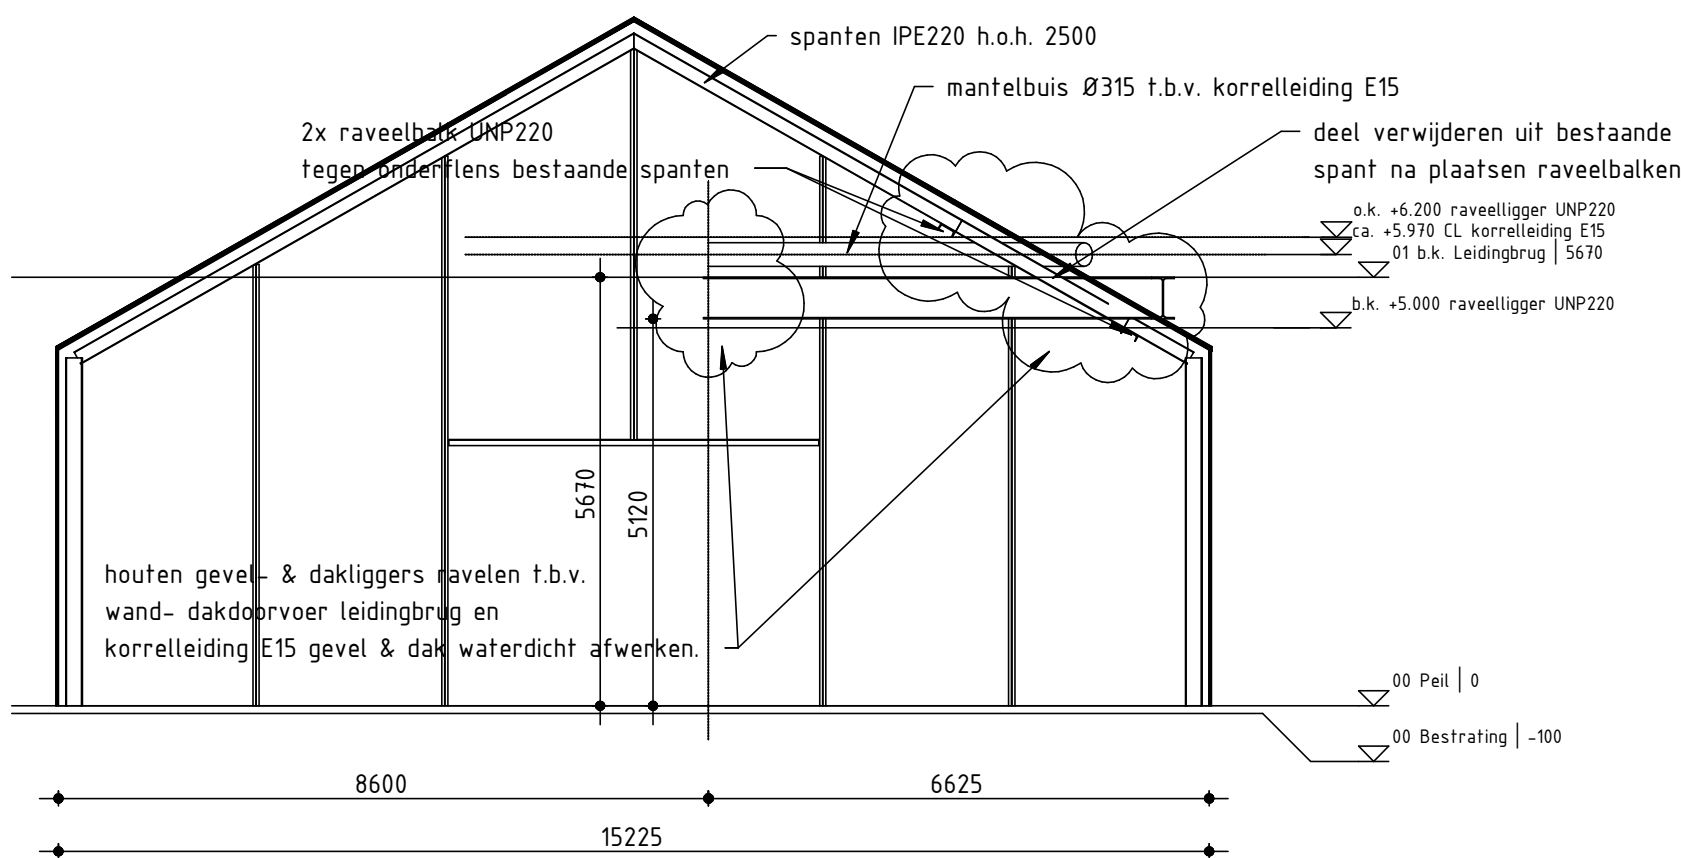

KOPGEVEL LOODS BIJ E15

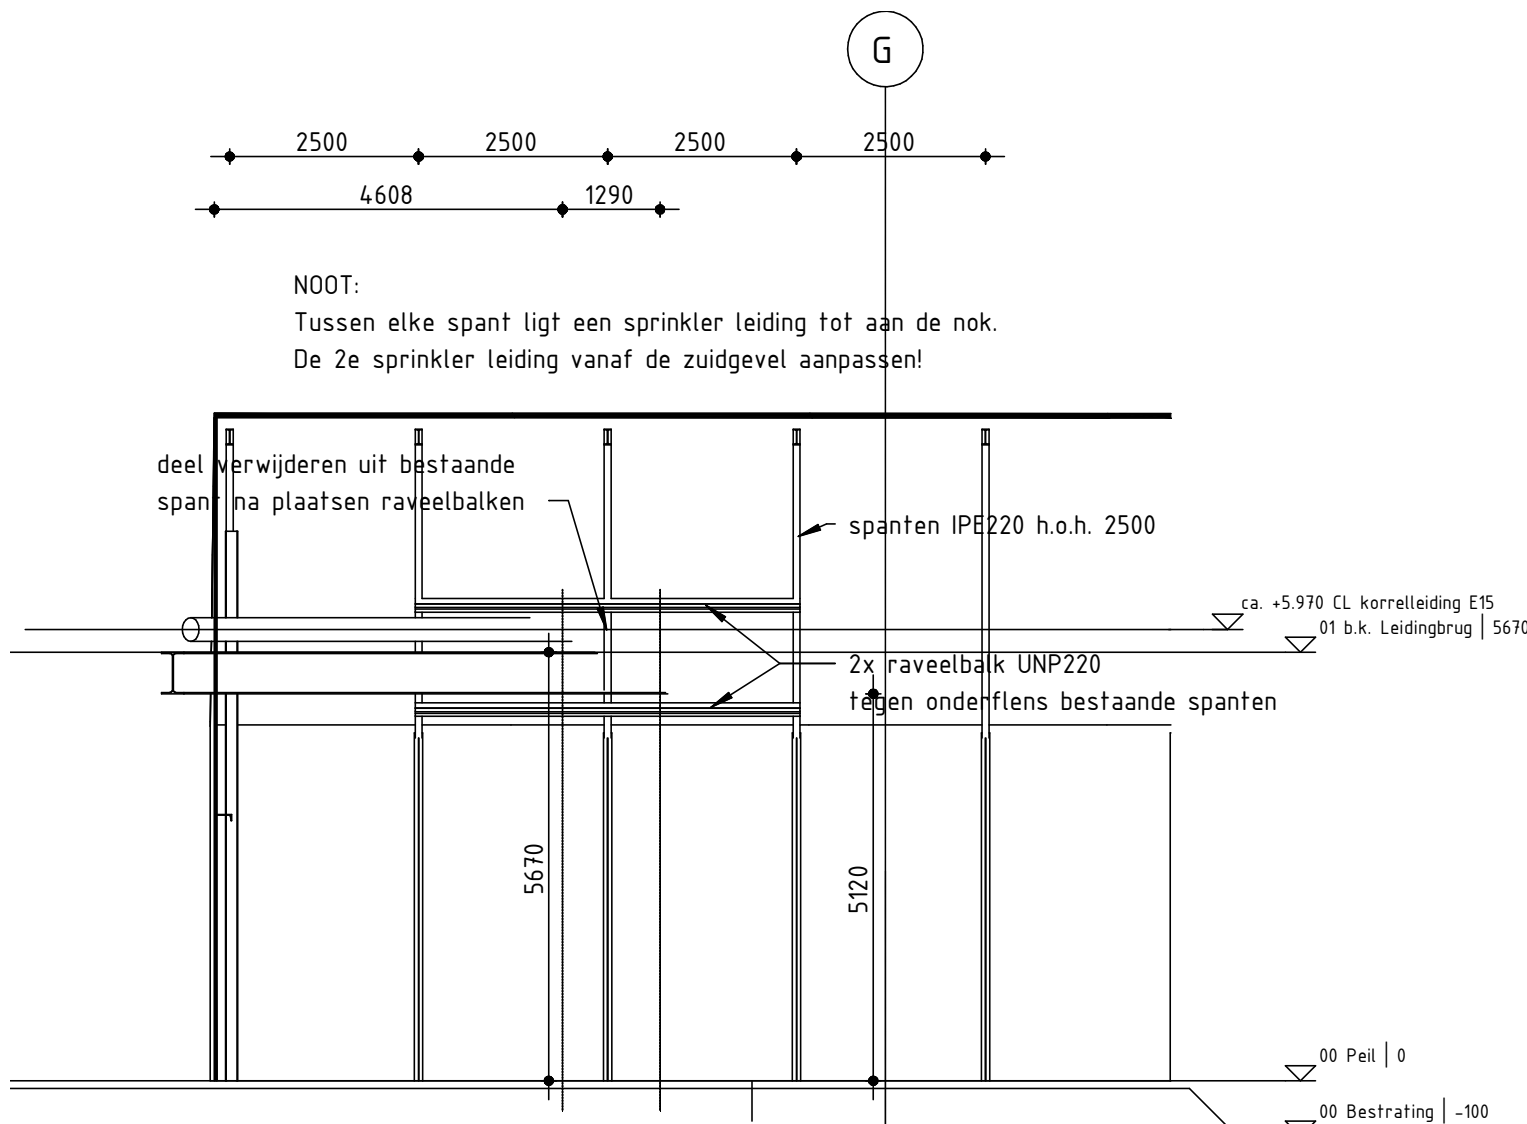


LANGSGEVEL LOODS BIJ E15

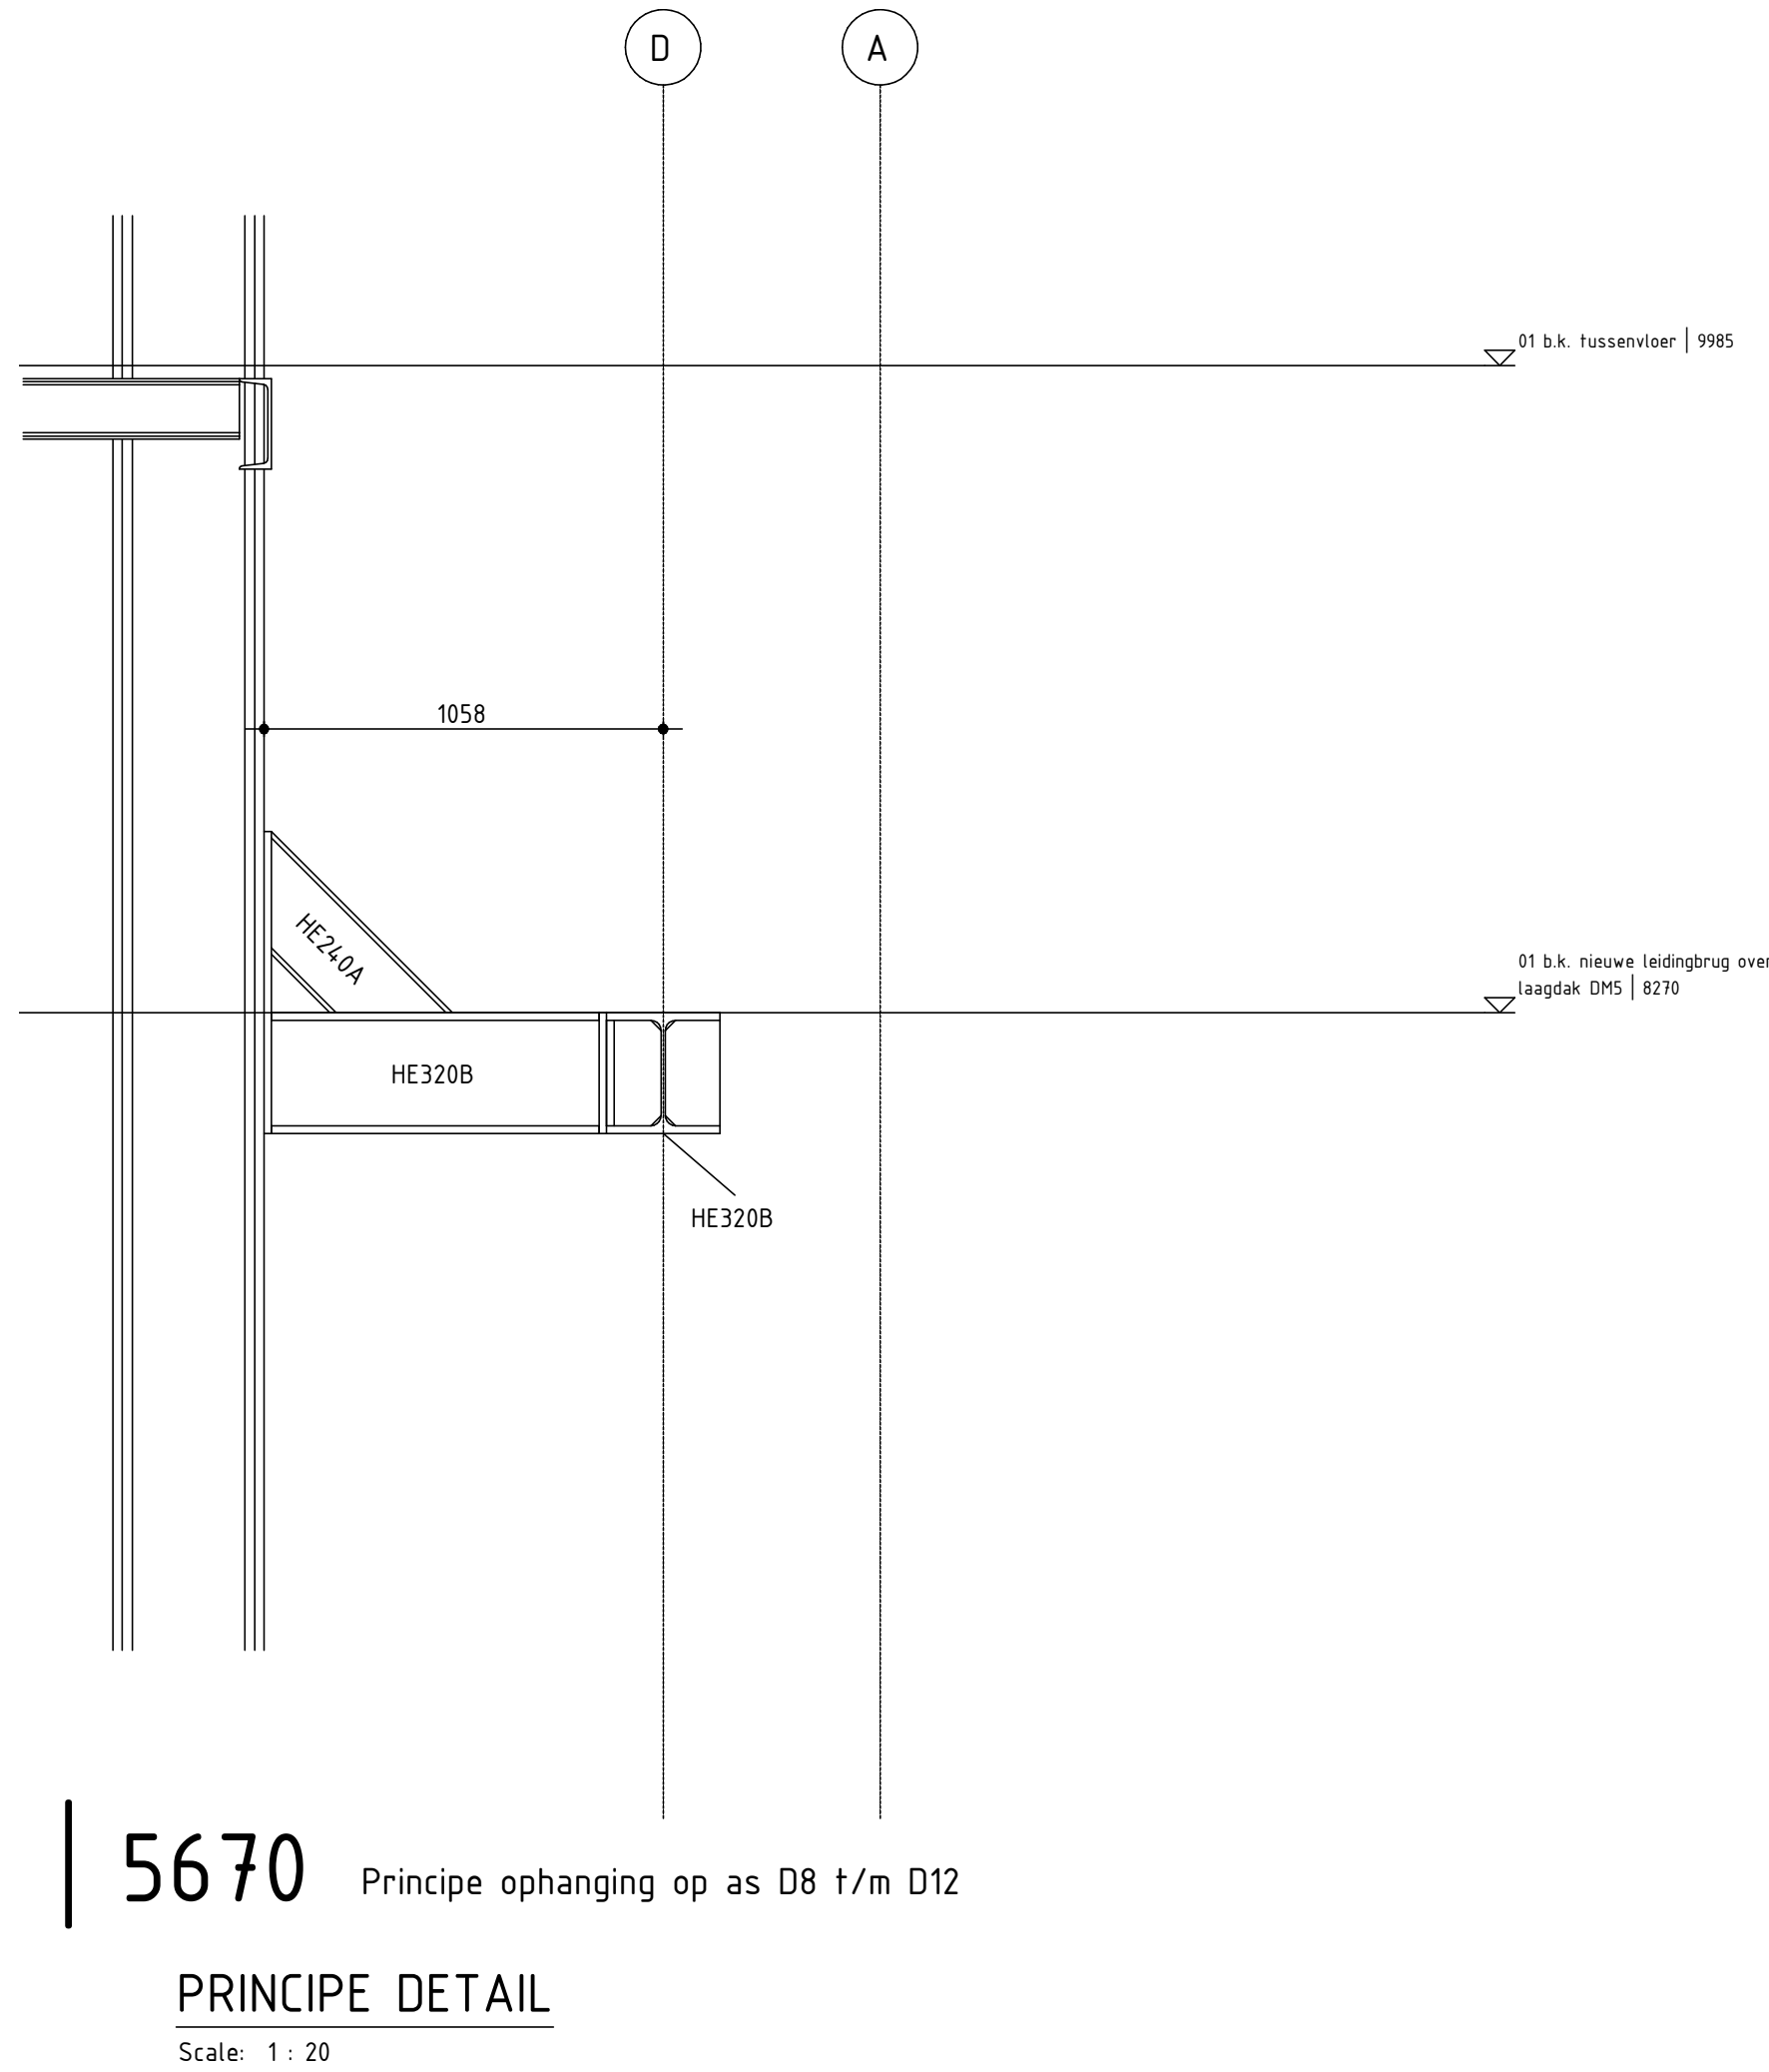

PRINCIPE DETAIL

Scale: 1 : 20

project : Leidingbrug E 15 Getec-Brands EMMTEC		opdrachtgever : Getec Brands		WEG : datum : tek. :									
orderwerp : Nieuwe Leidingbrug Aanzichten				A							
				B							
				C							
				D							
				E							
				F							
				G							
		Overeenkomst 20 1622-01 Entree Tel +31(0)591 - 848245		www.stop-engineering.nl info@stop-engineering.nl		base : Uitvoering							
projectnummer : 21.2944		tekenaar : BW		schaal : 1:100		formaat : A0		dimensies : mm		datum : 28-2-2022		tekeningnummer : 3.000.273	