




POER ASSEN F/FS
TYPE A

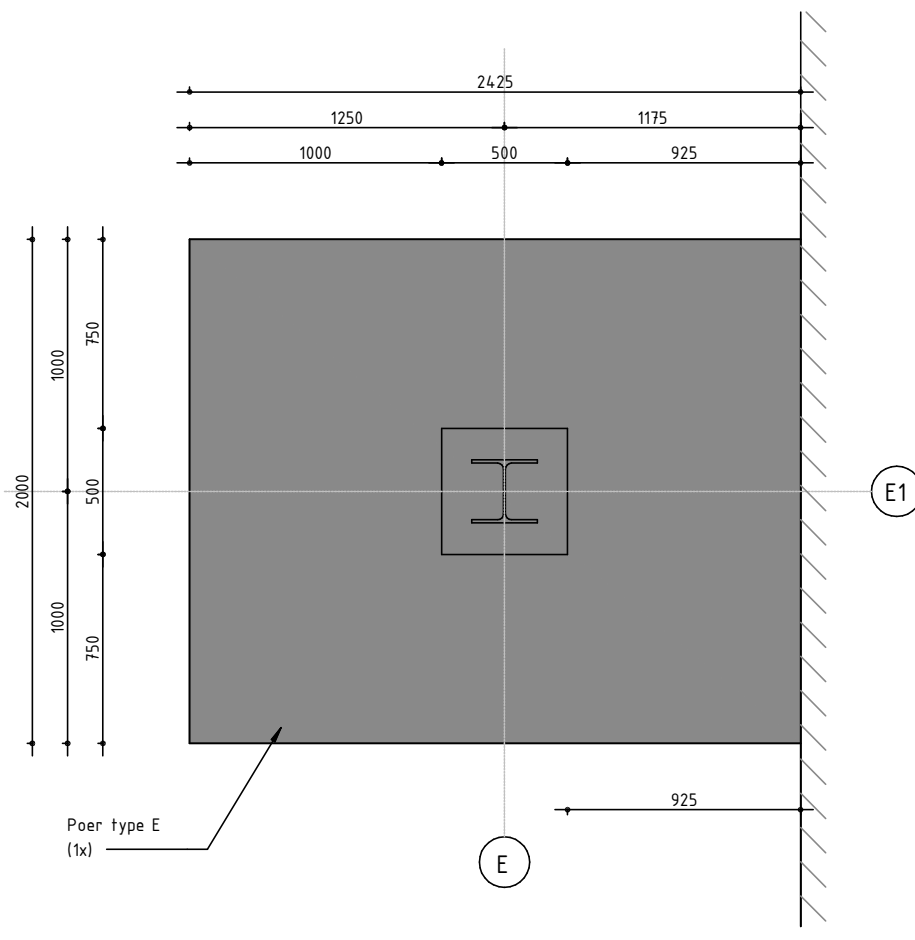


POER ASSEN E/E1
TYPE E

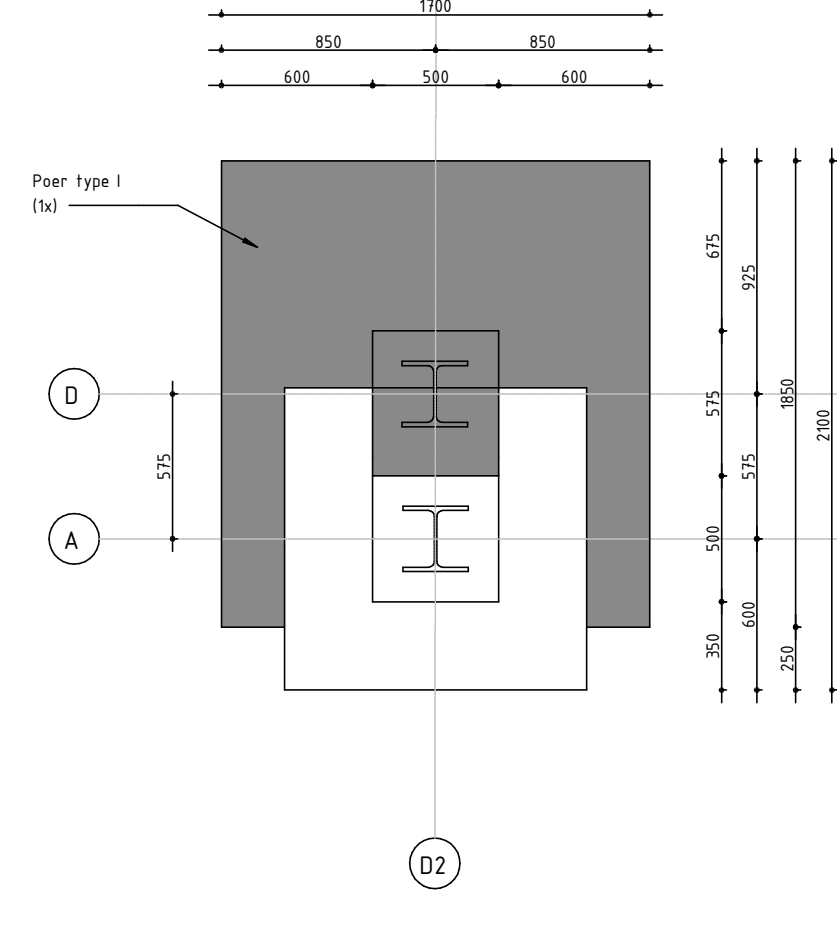


POER ASSEN D/D2
TYPE I

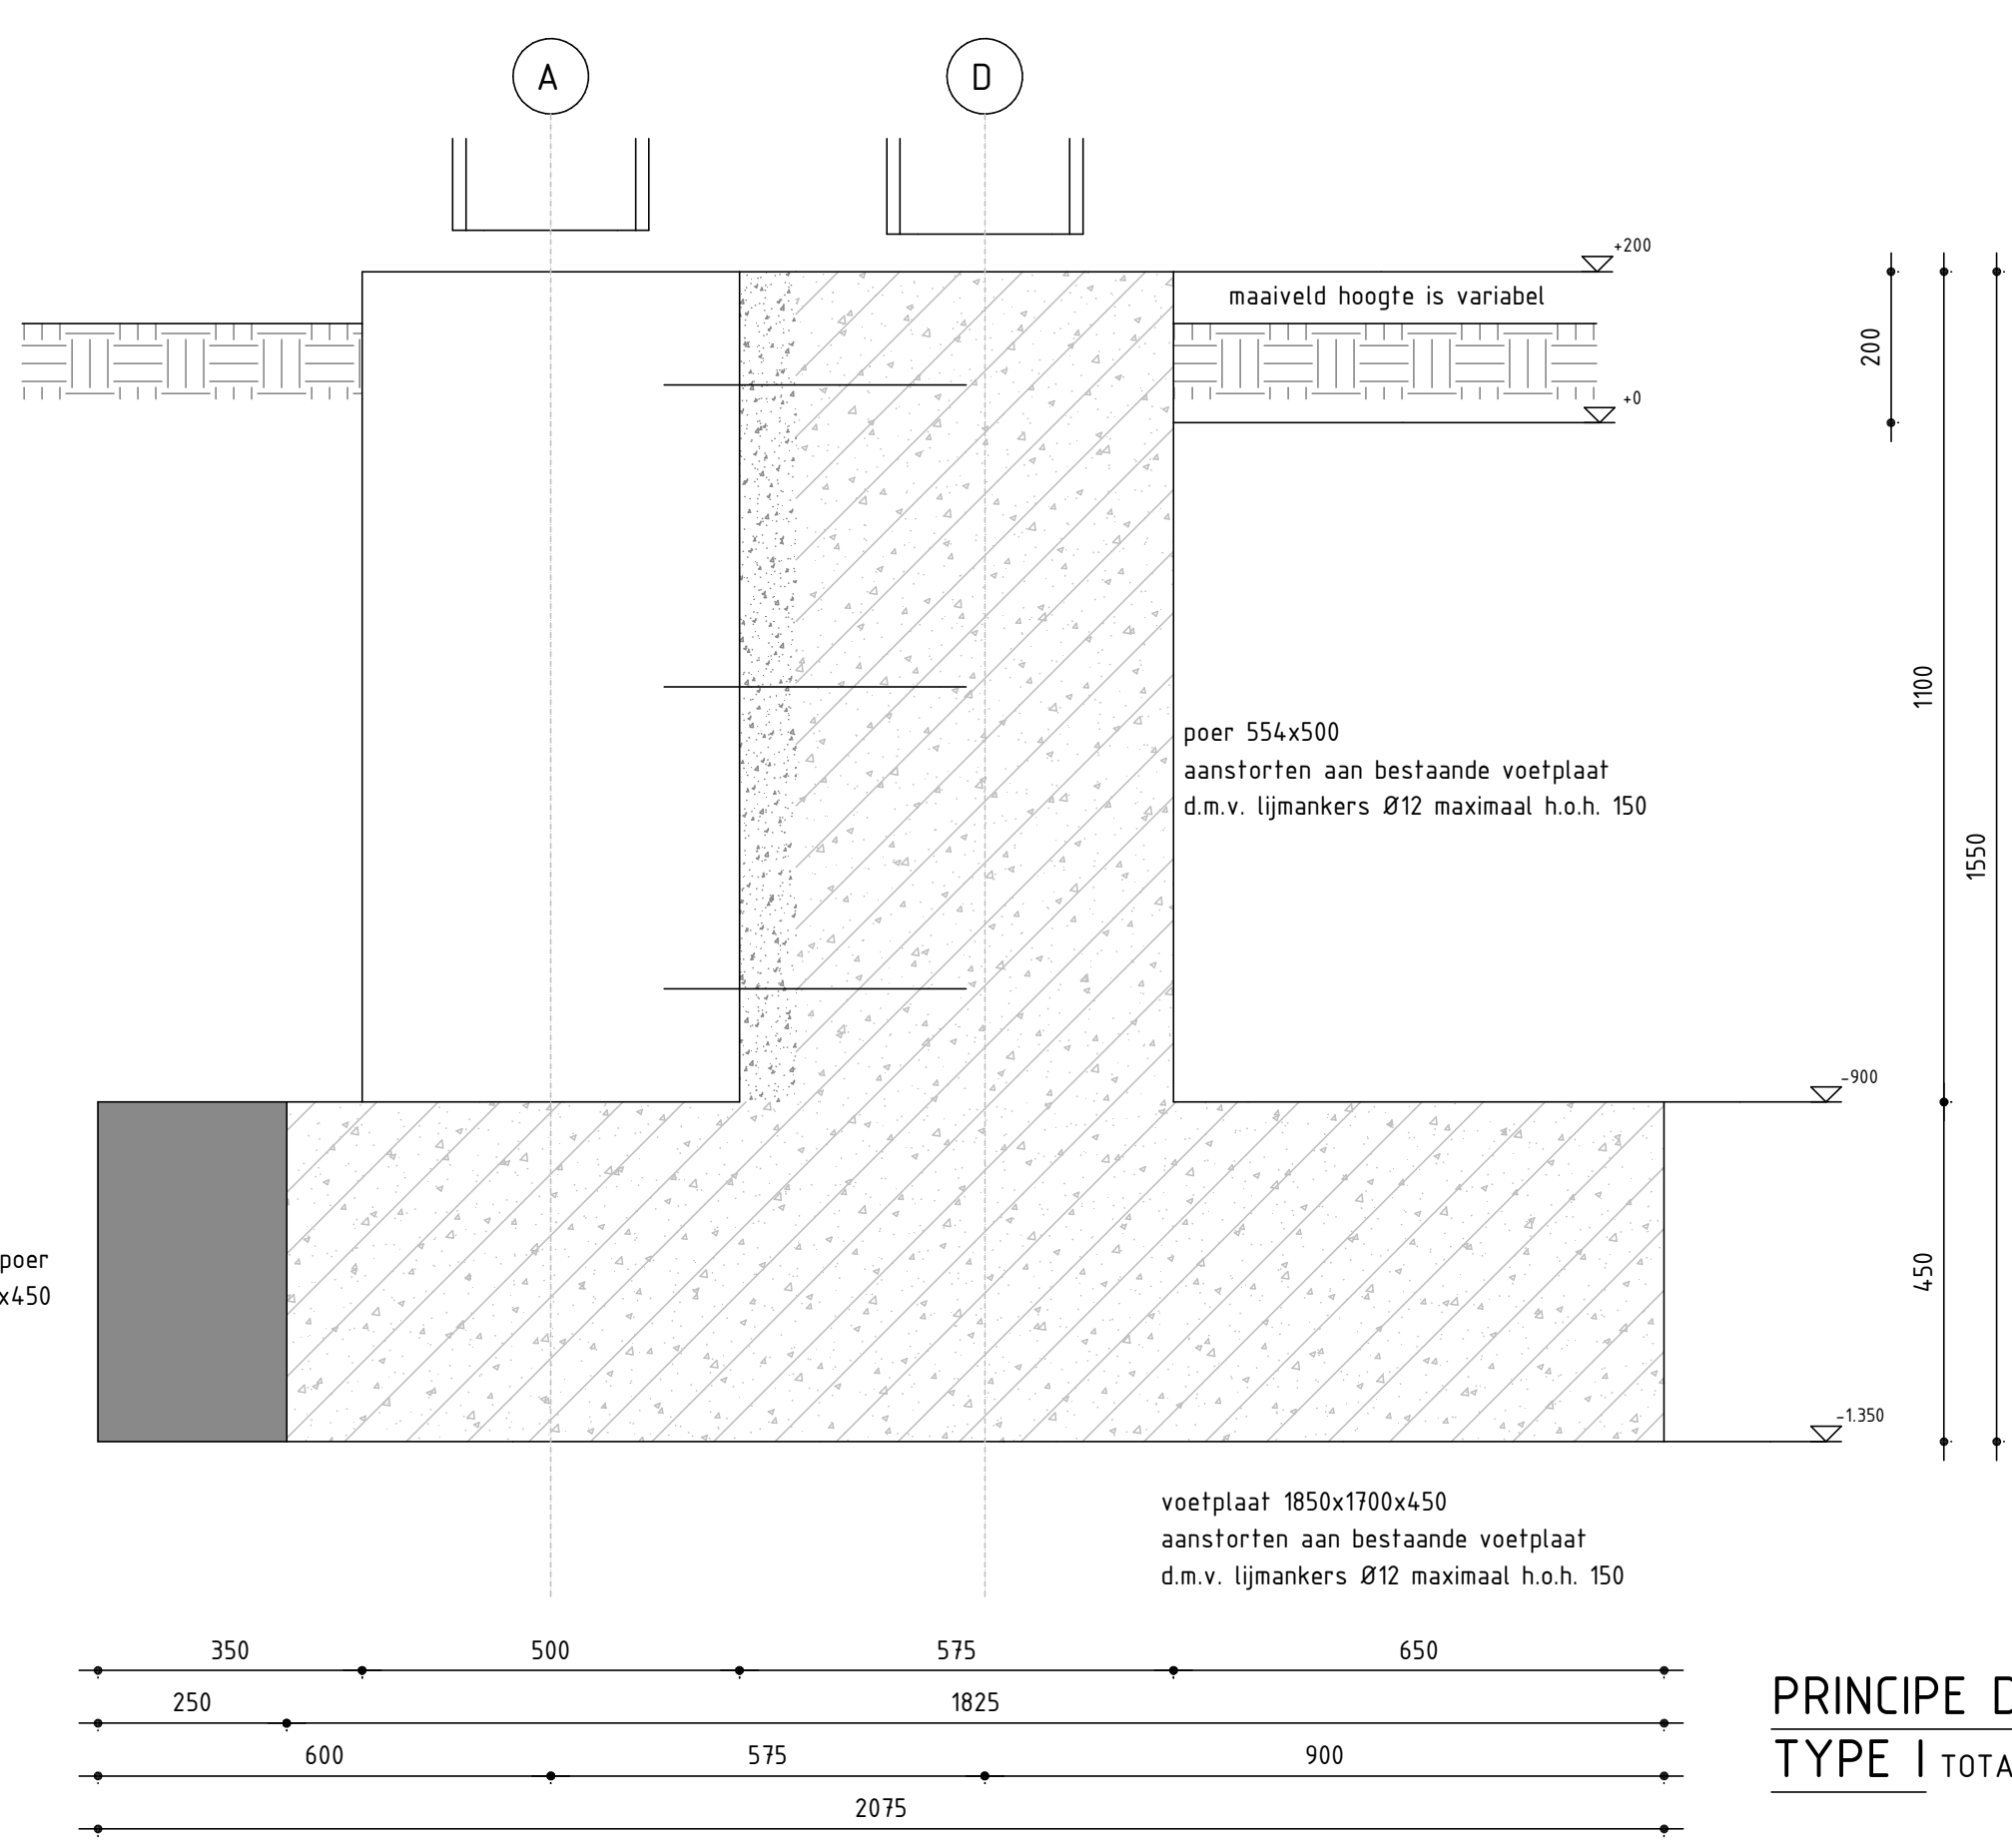


PRINCIPE DETAIL POER
TYPE I TOTAAL 1X UITVOEREN

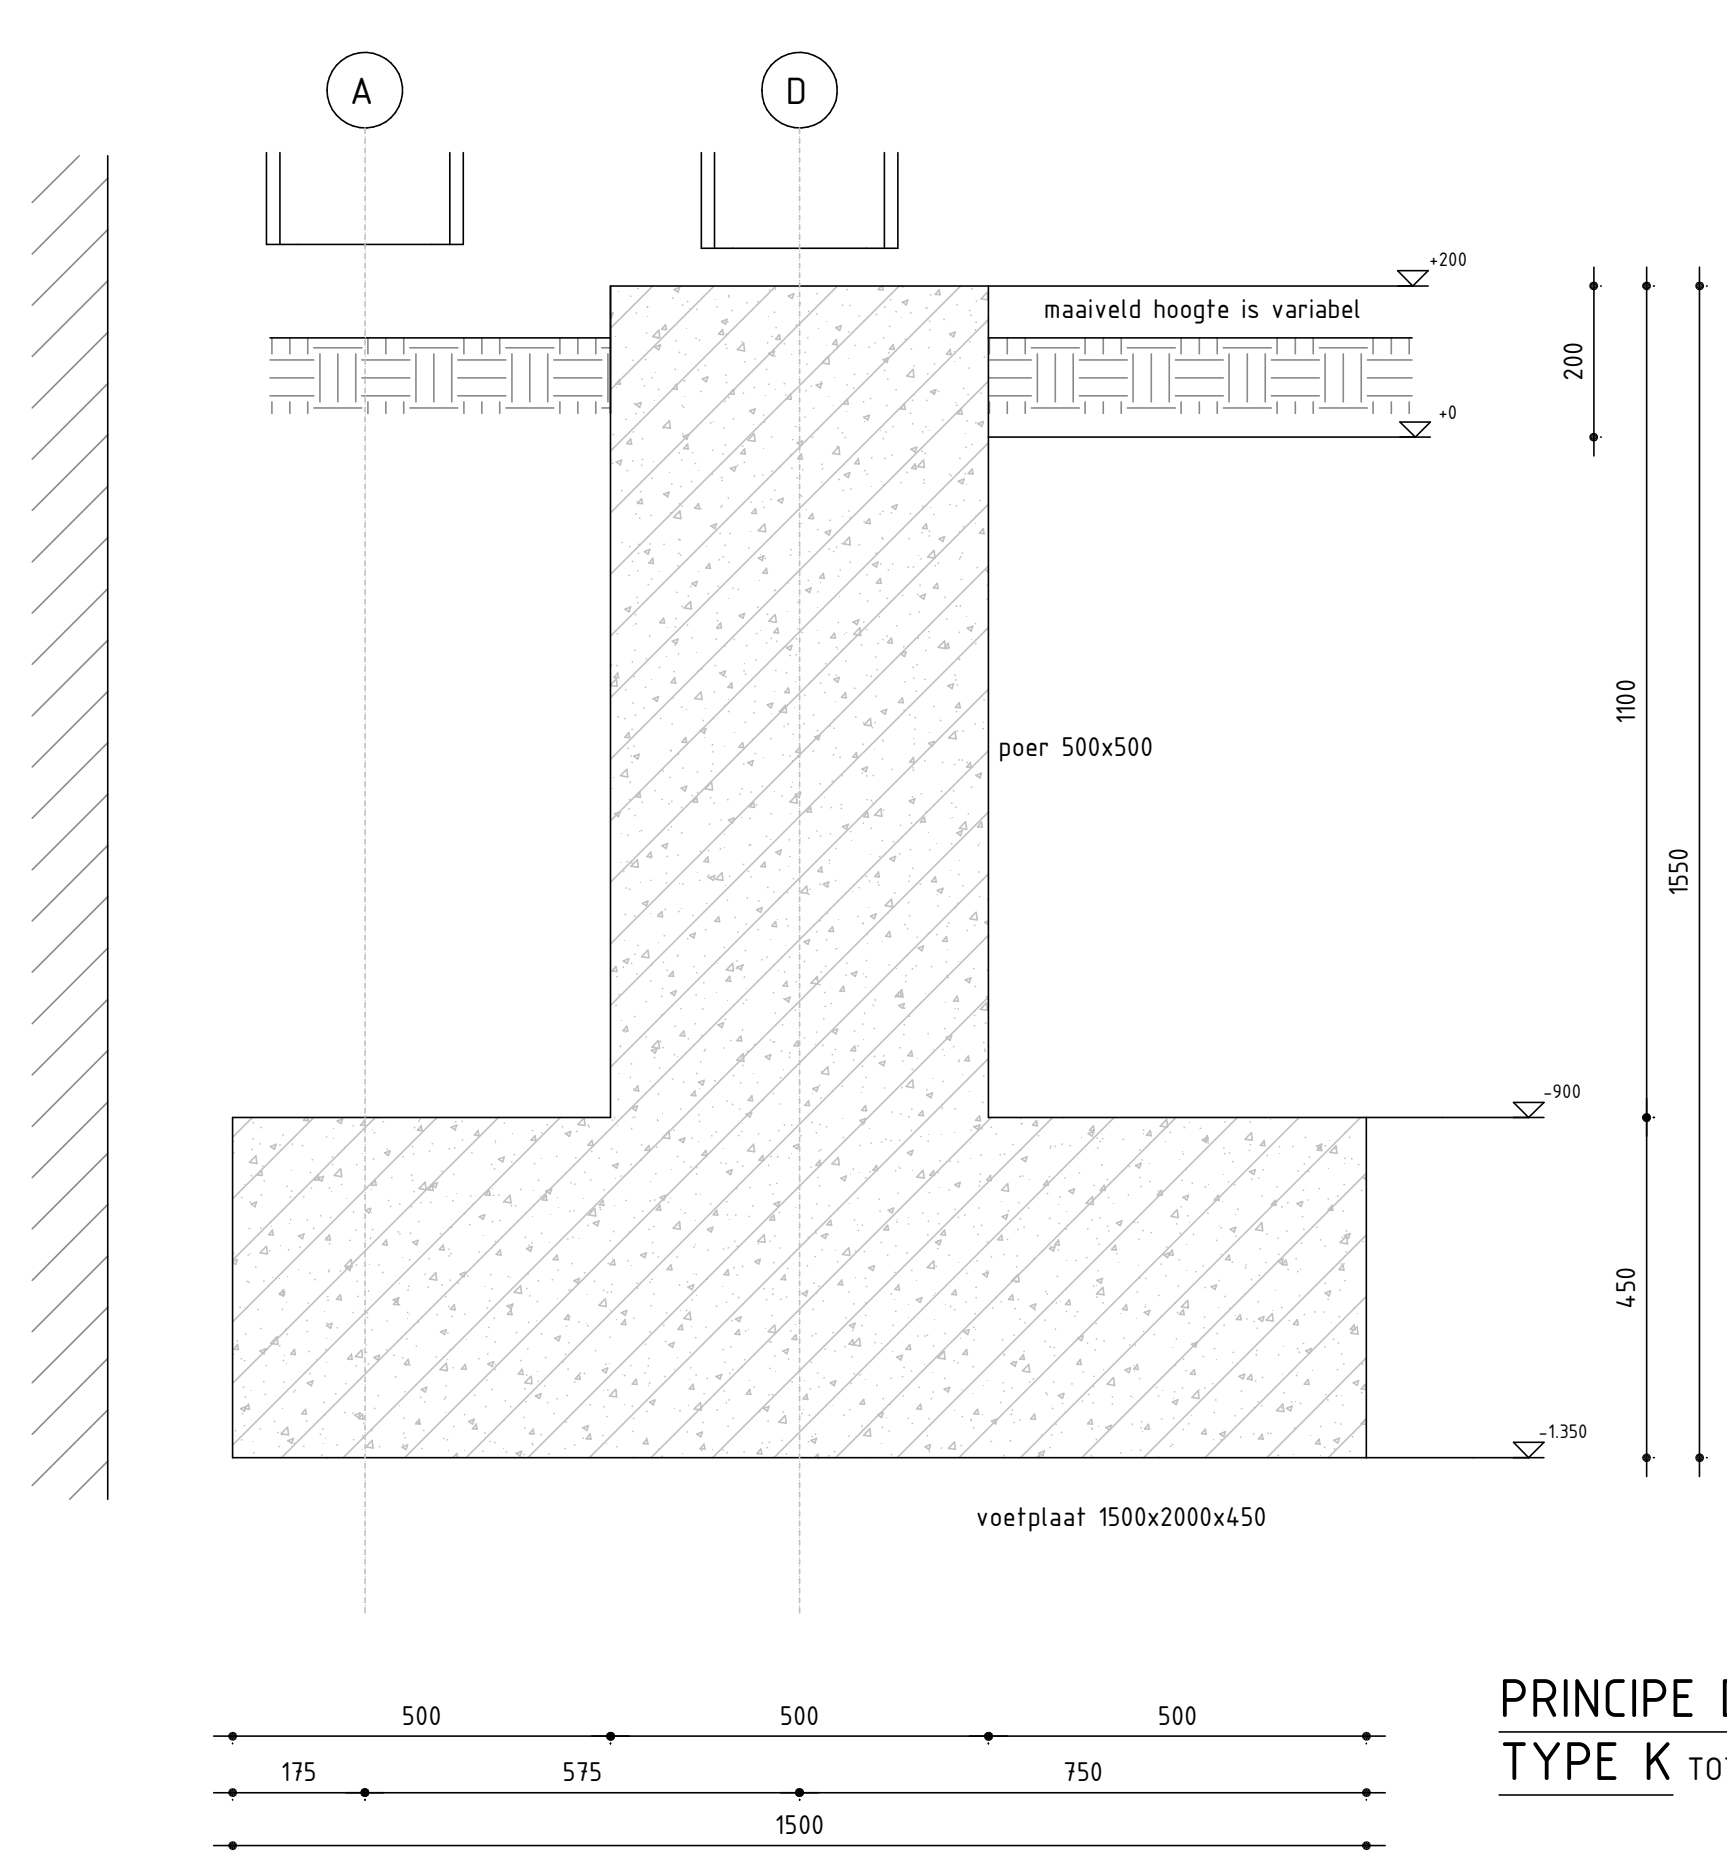


PRINCIPE DETAIL POER
TYPE K TOTAAL 1X UITVOEREN

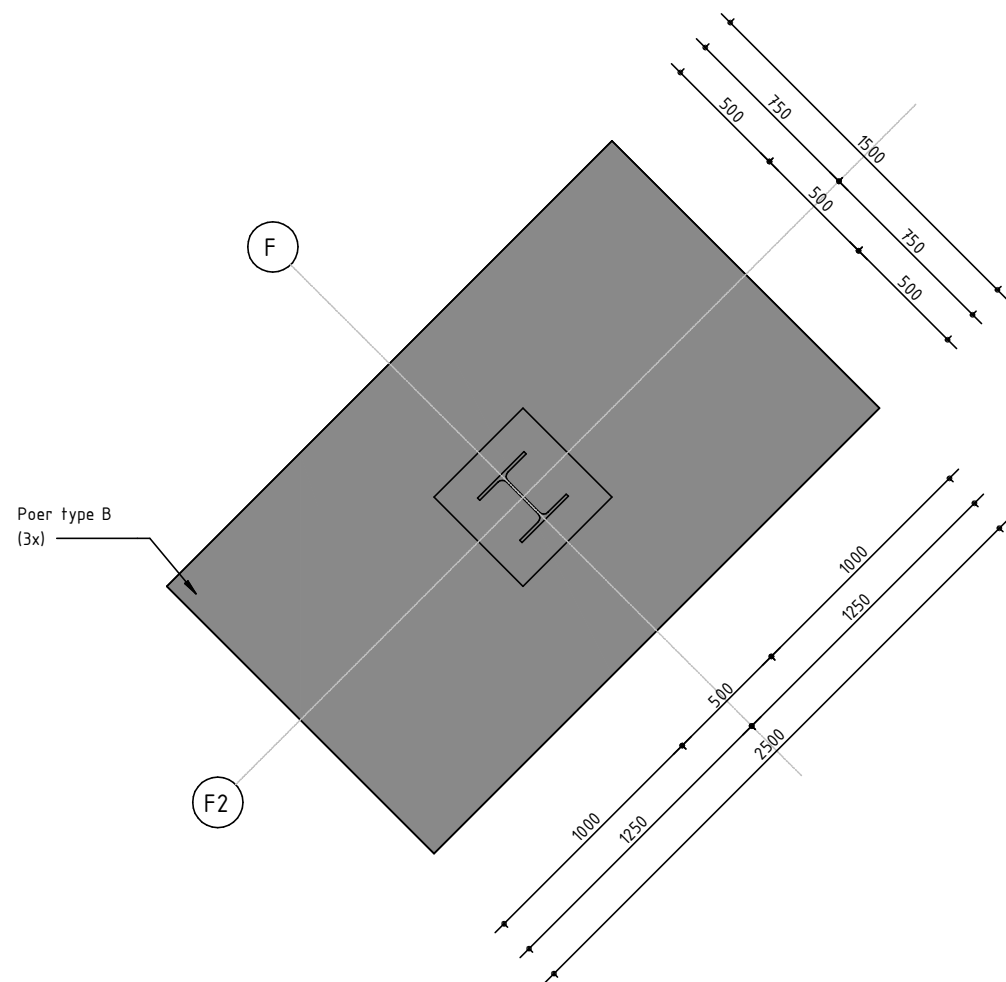


POEREN ASSEN F/F2 T/M F4
TYPE B

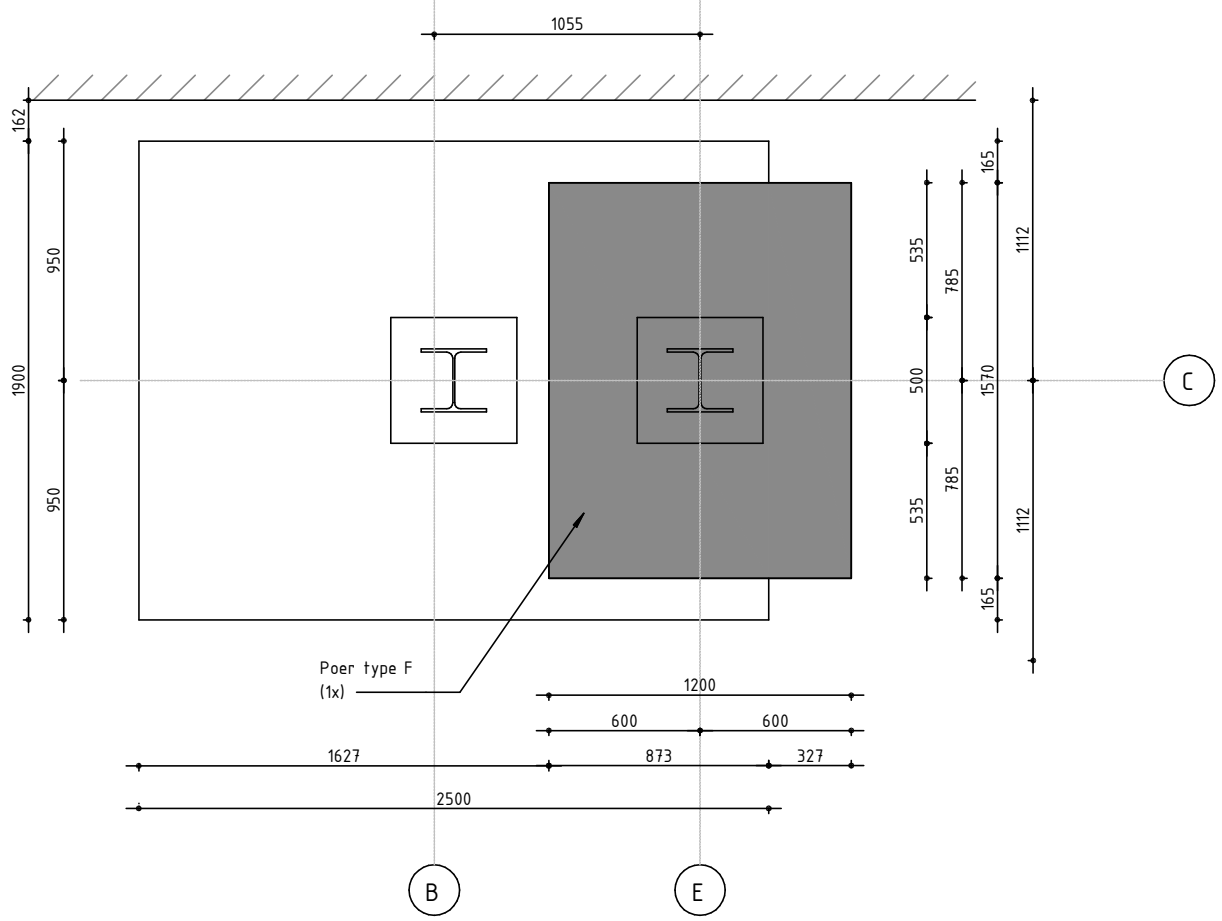


POER ASSEN E/C
TYPE F

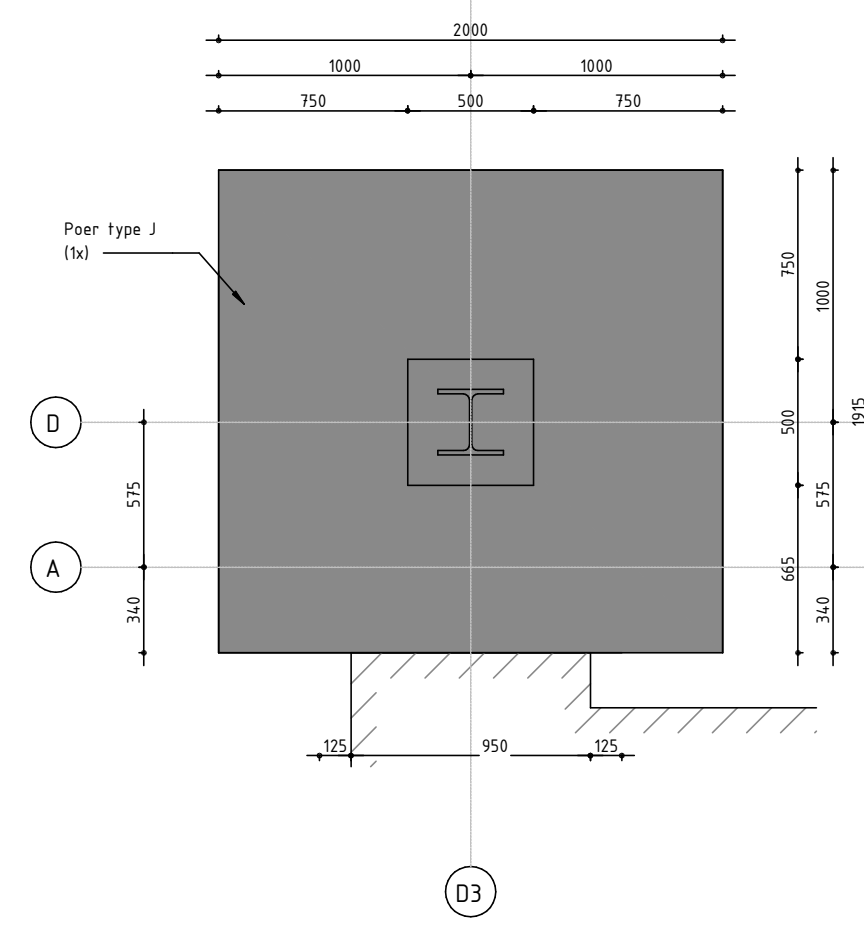


POER ASSEN D/D3
TYPE J

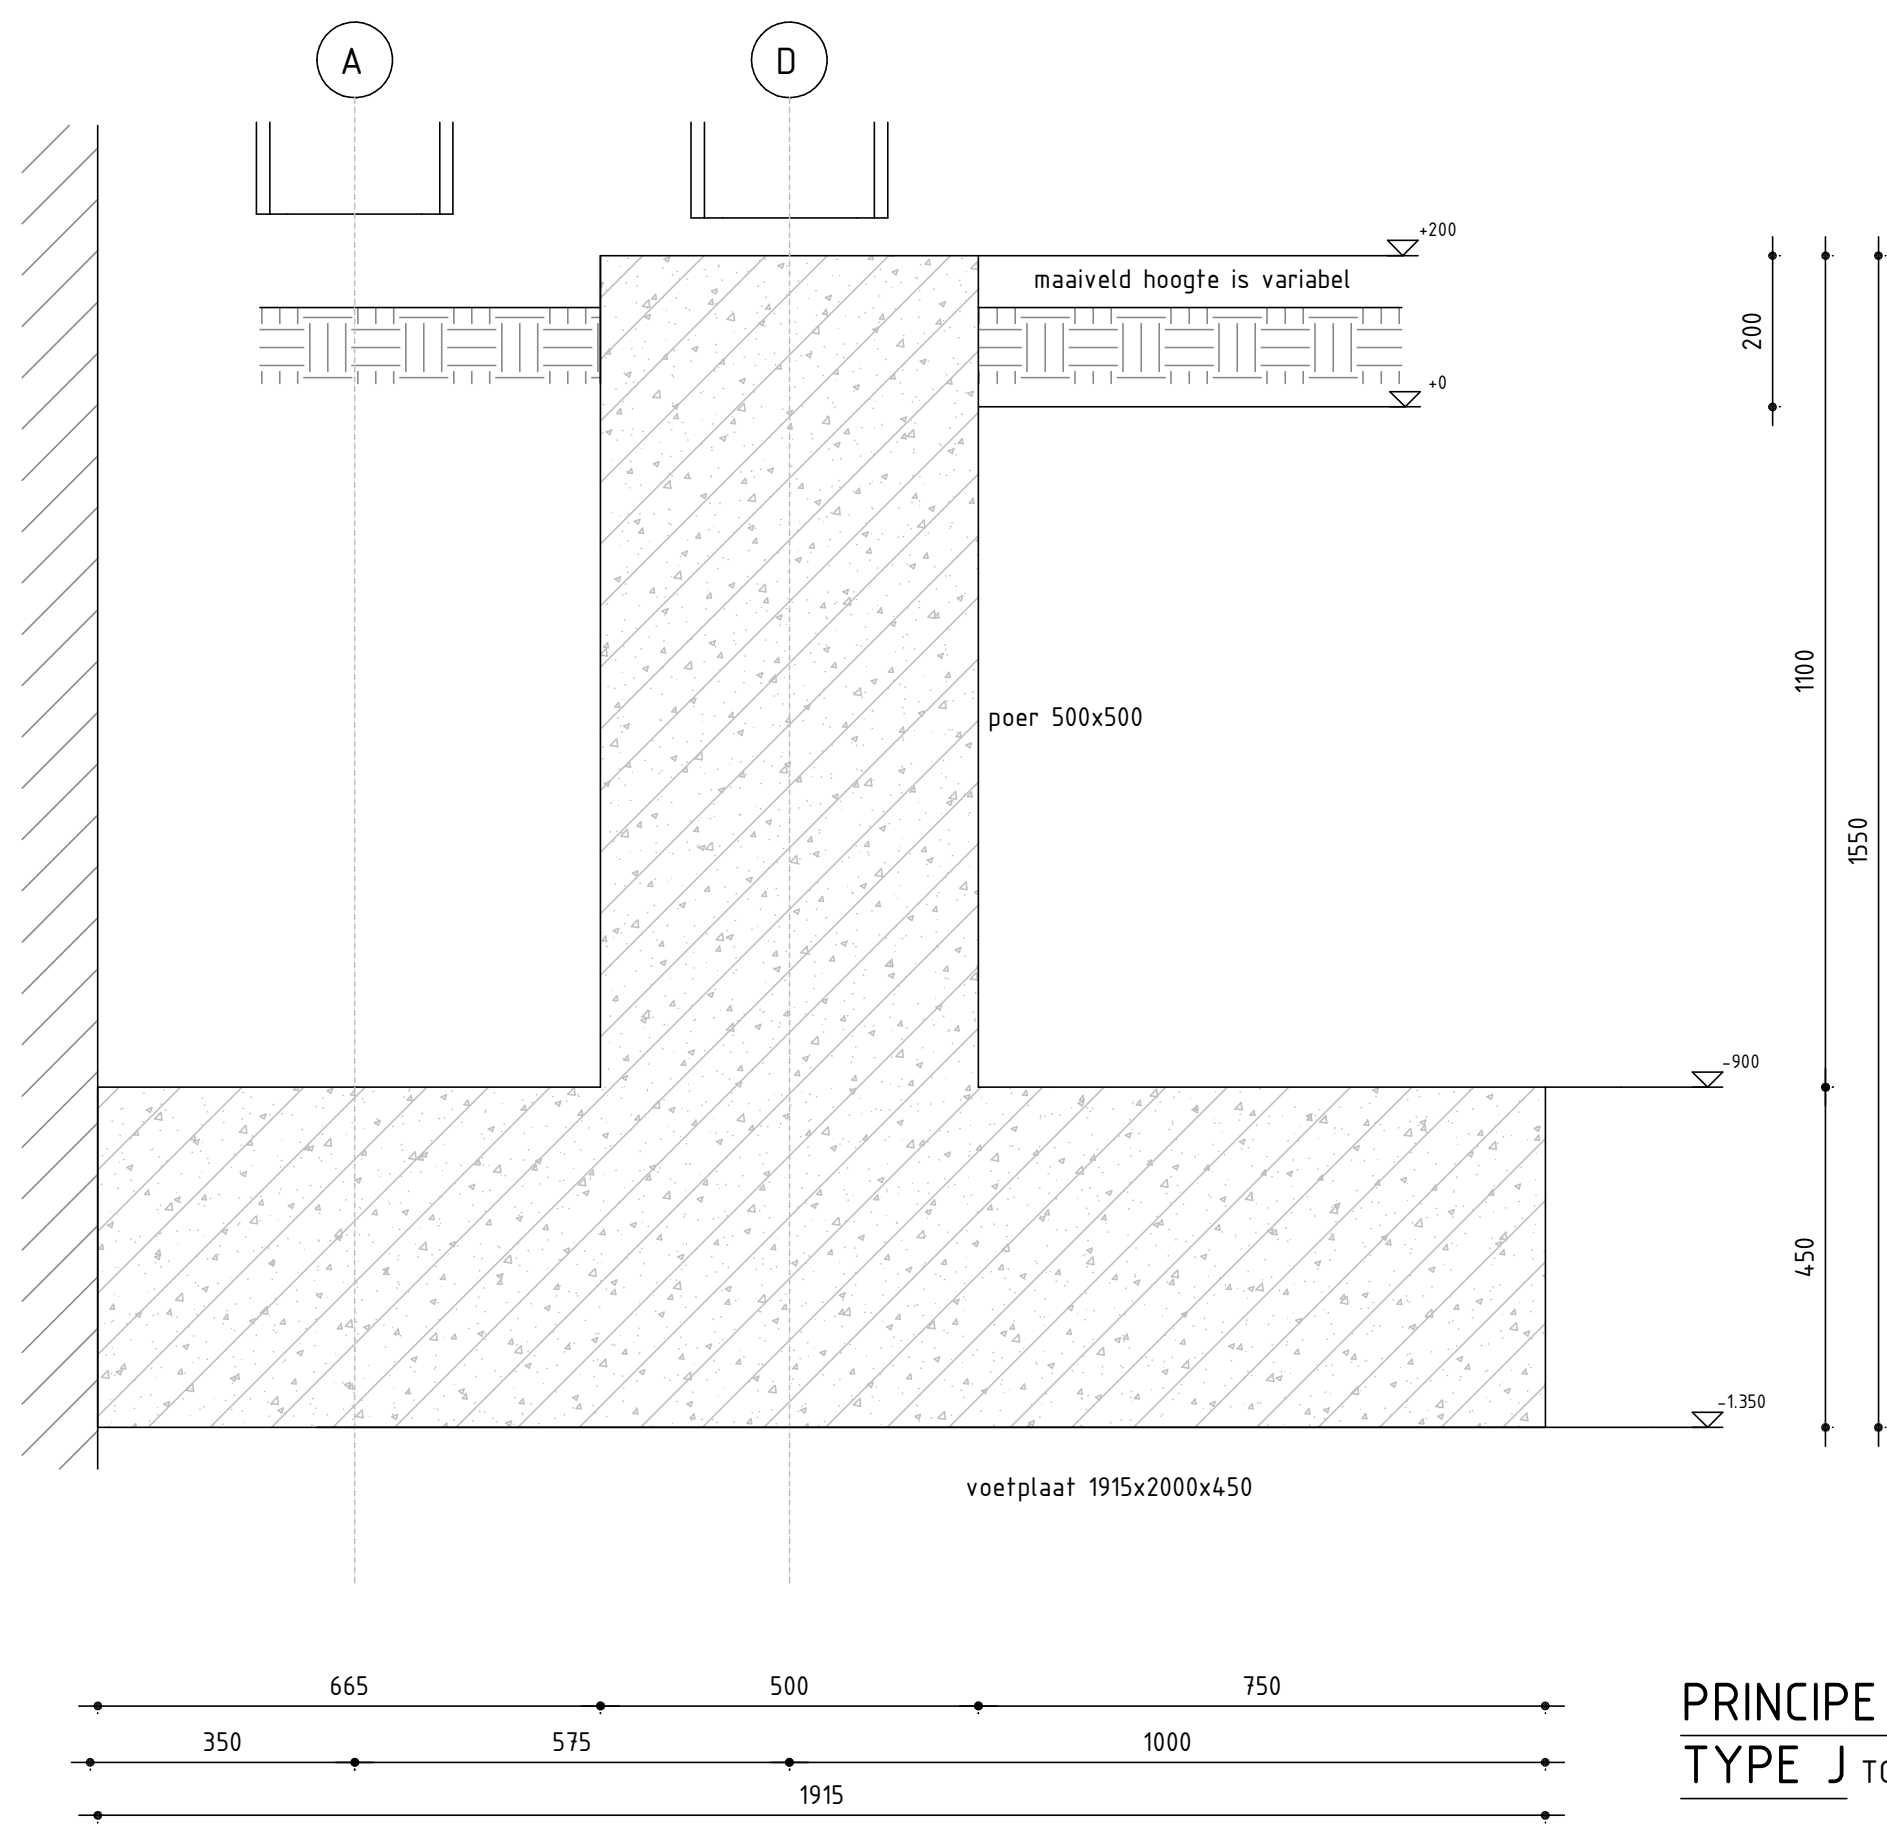


PRINCIPE DETAIL POER
TYPE J TOTAAL 1X UITVOEREN

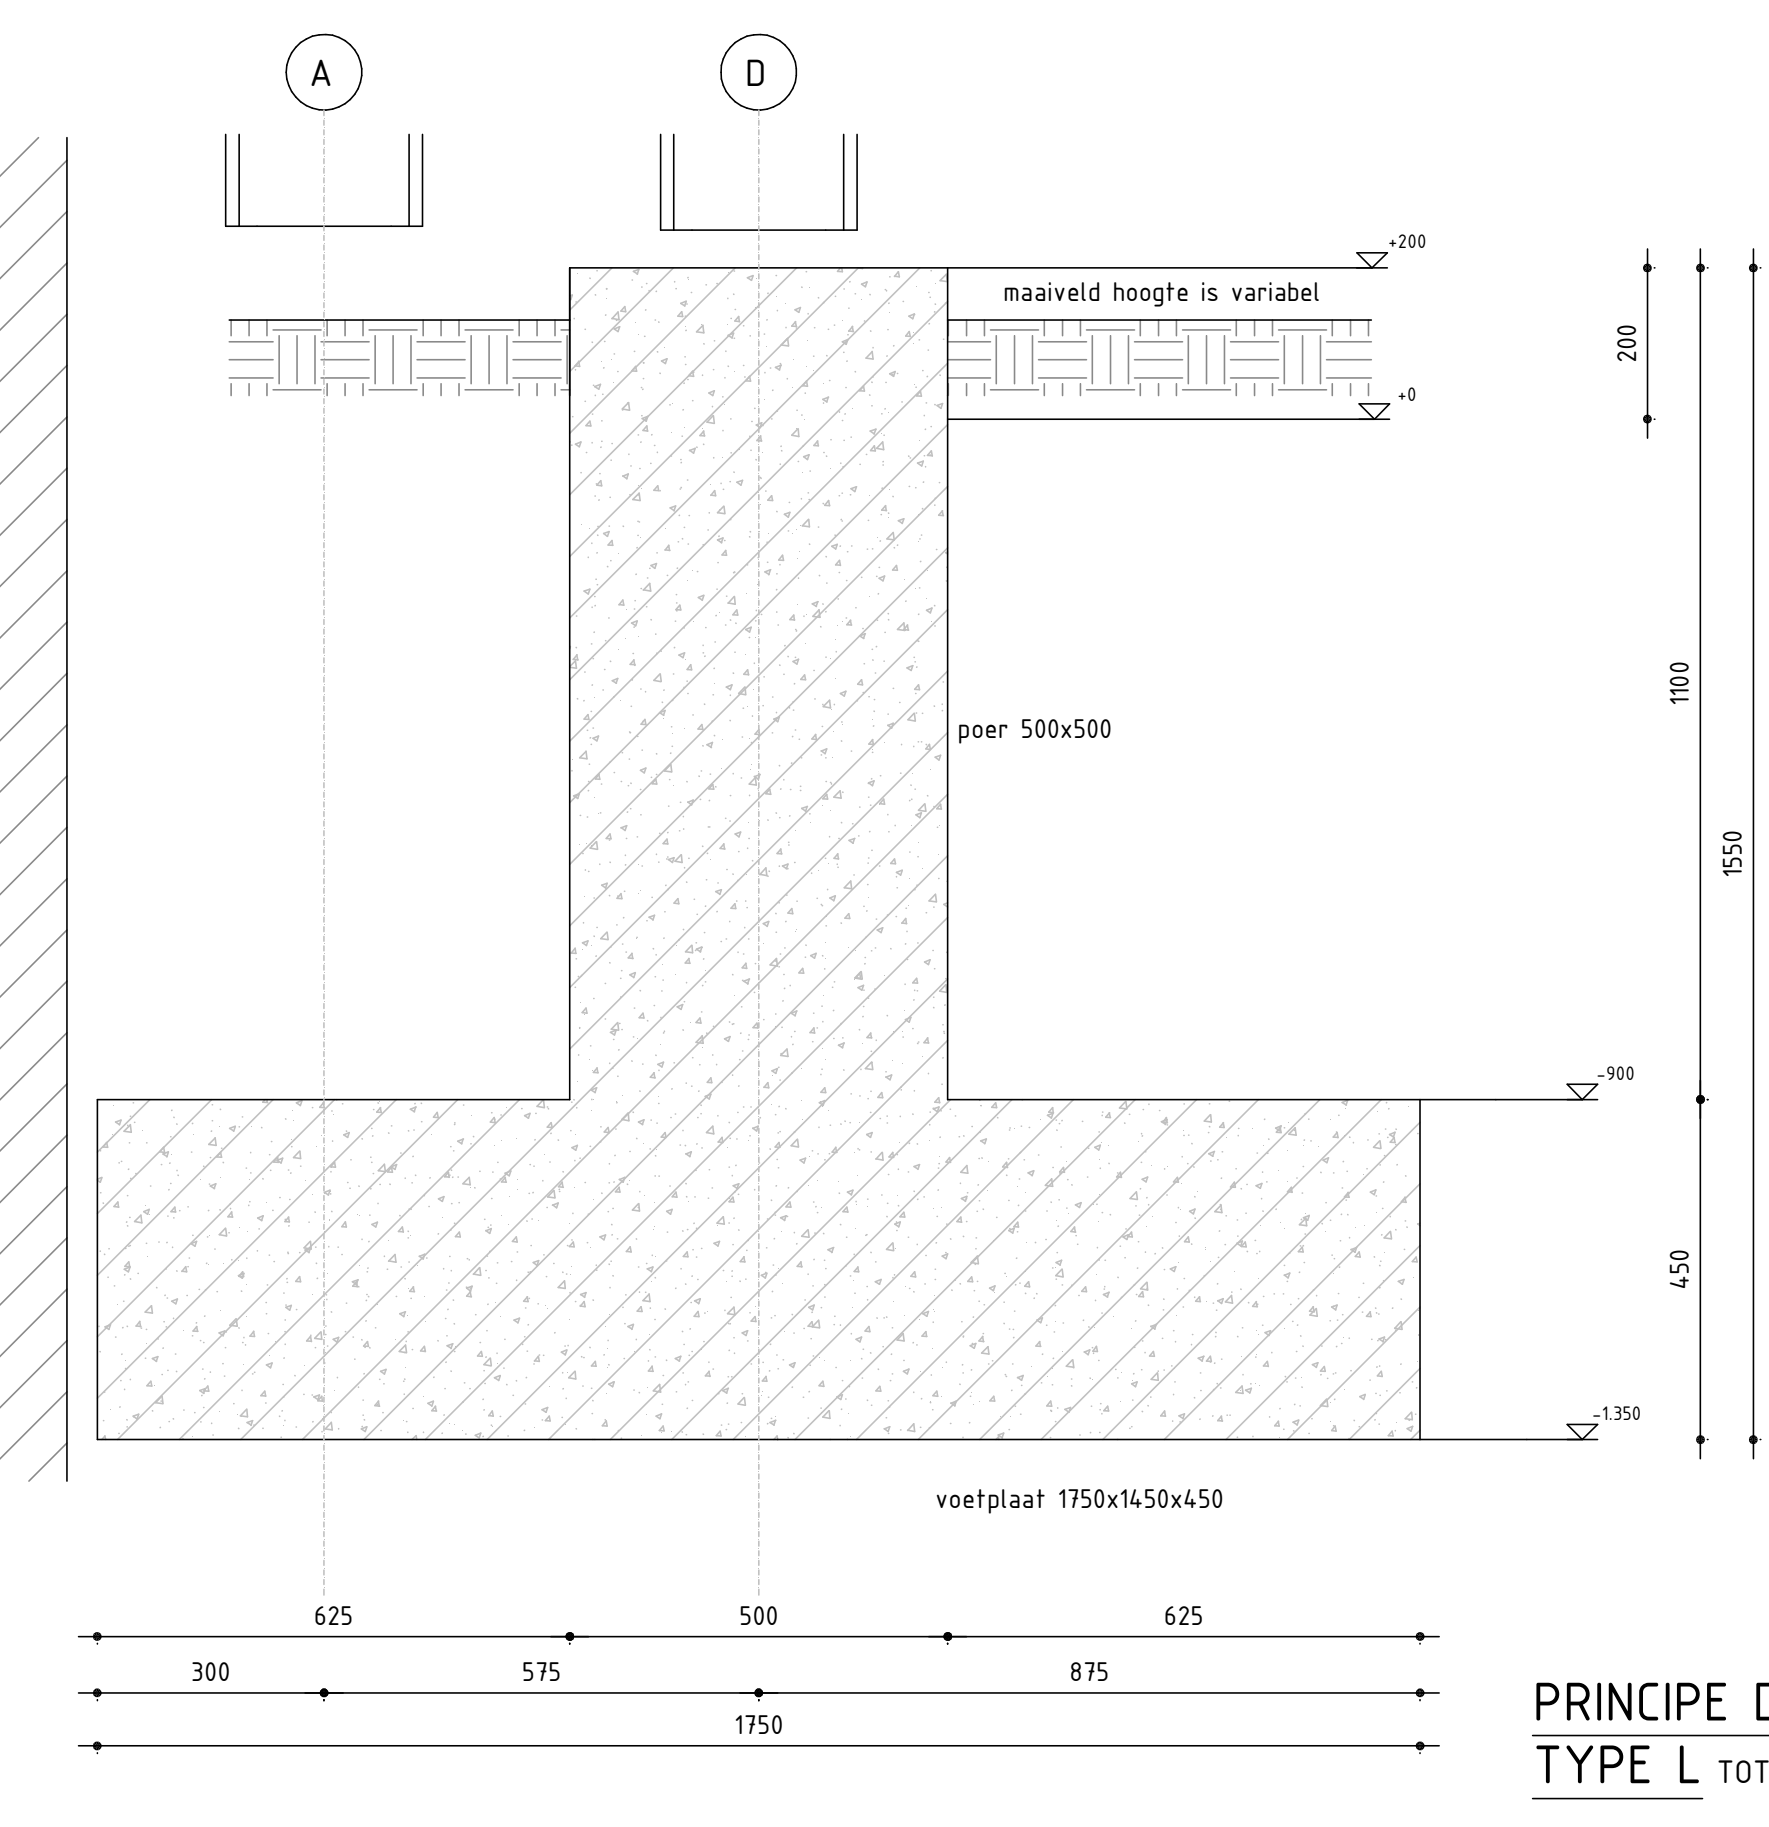


PRINCIPE DETAIL POER
TYPE L TOTAAL 1X UITVOEREN

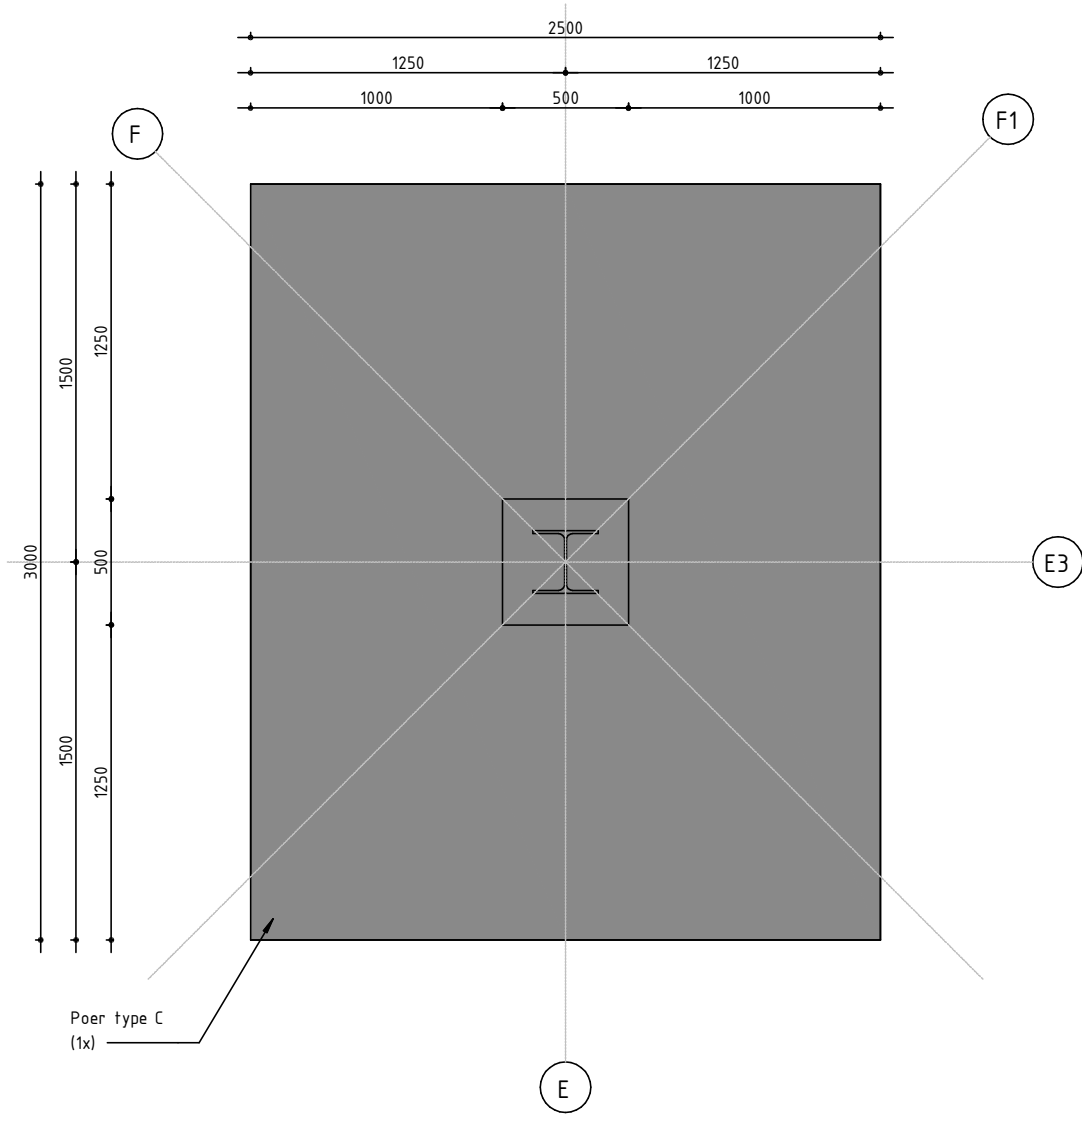



POER ASSEN E/E3
TYPE C

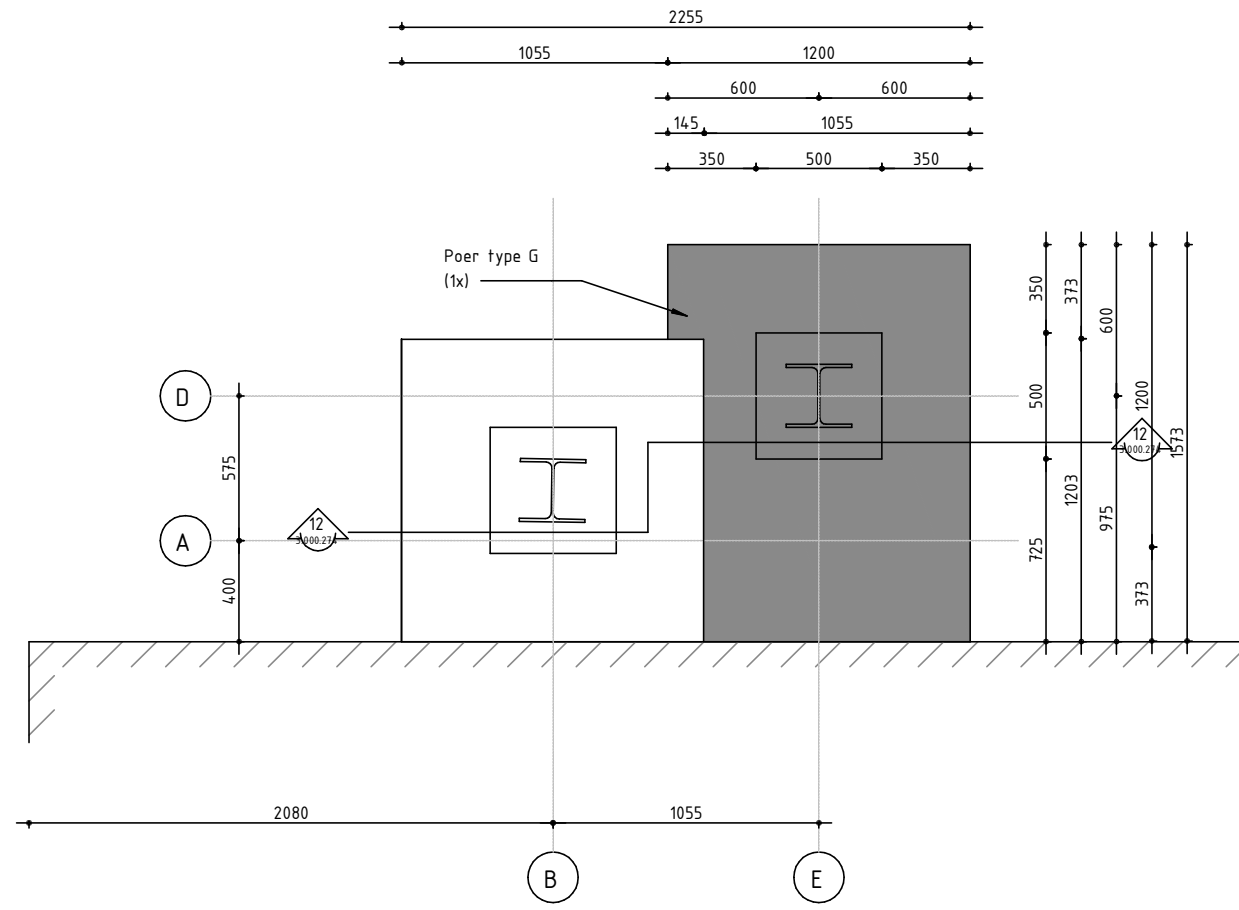


POER ASSEN E/D
TYPE G

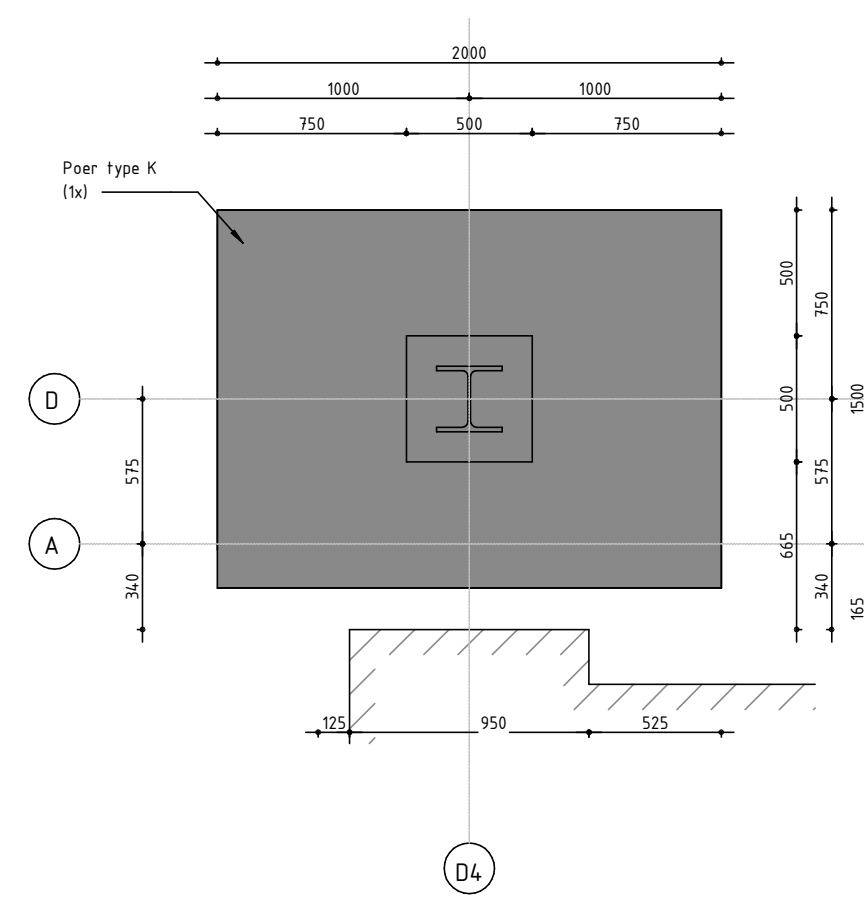


POER ASSEN D/D7
TYPE K

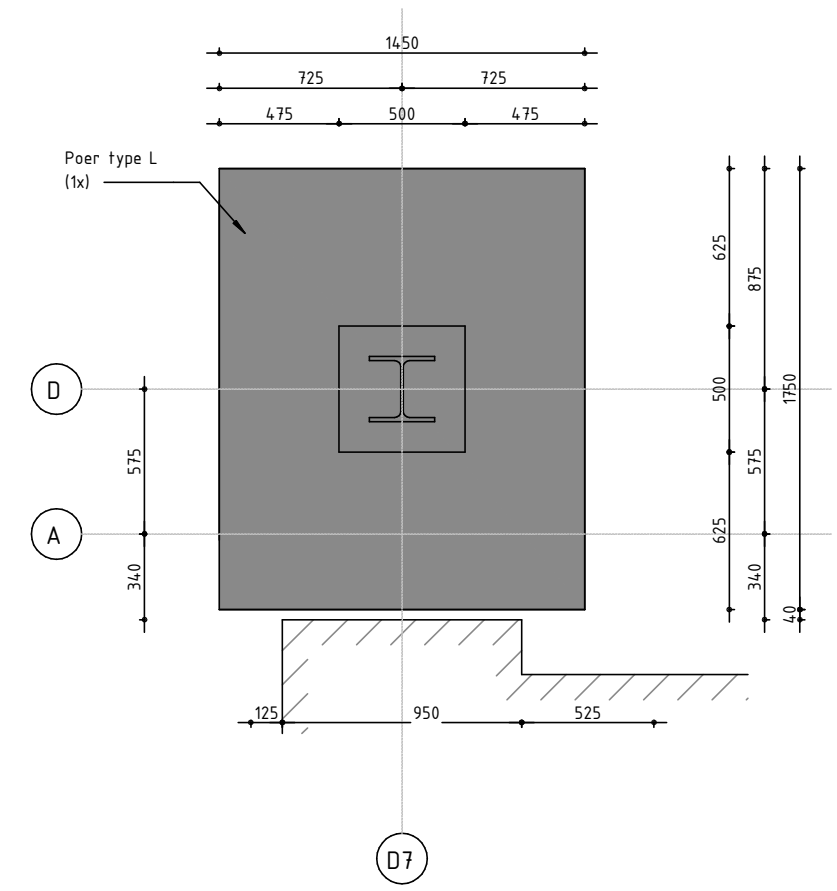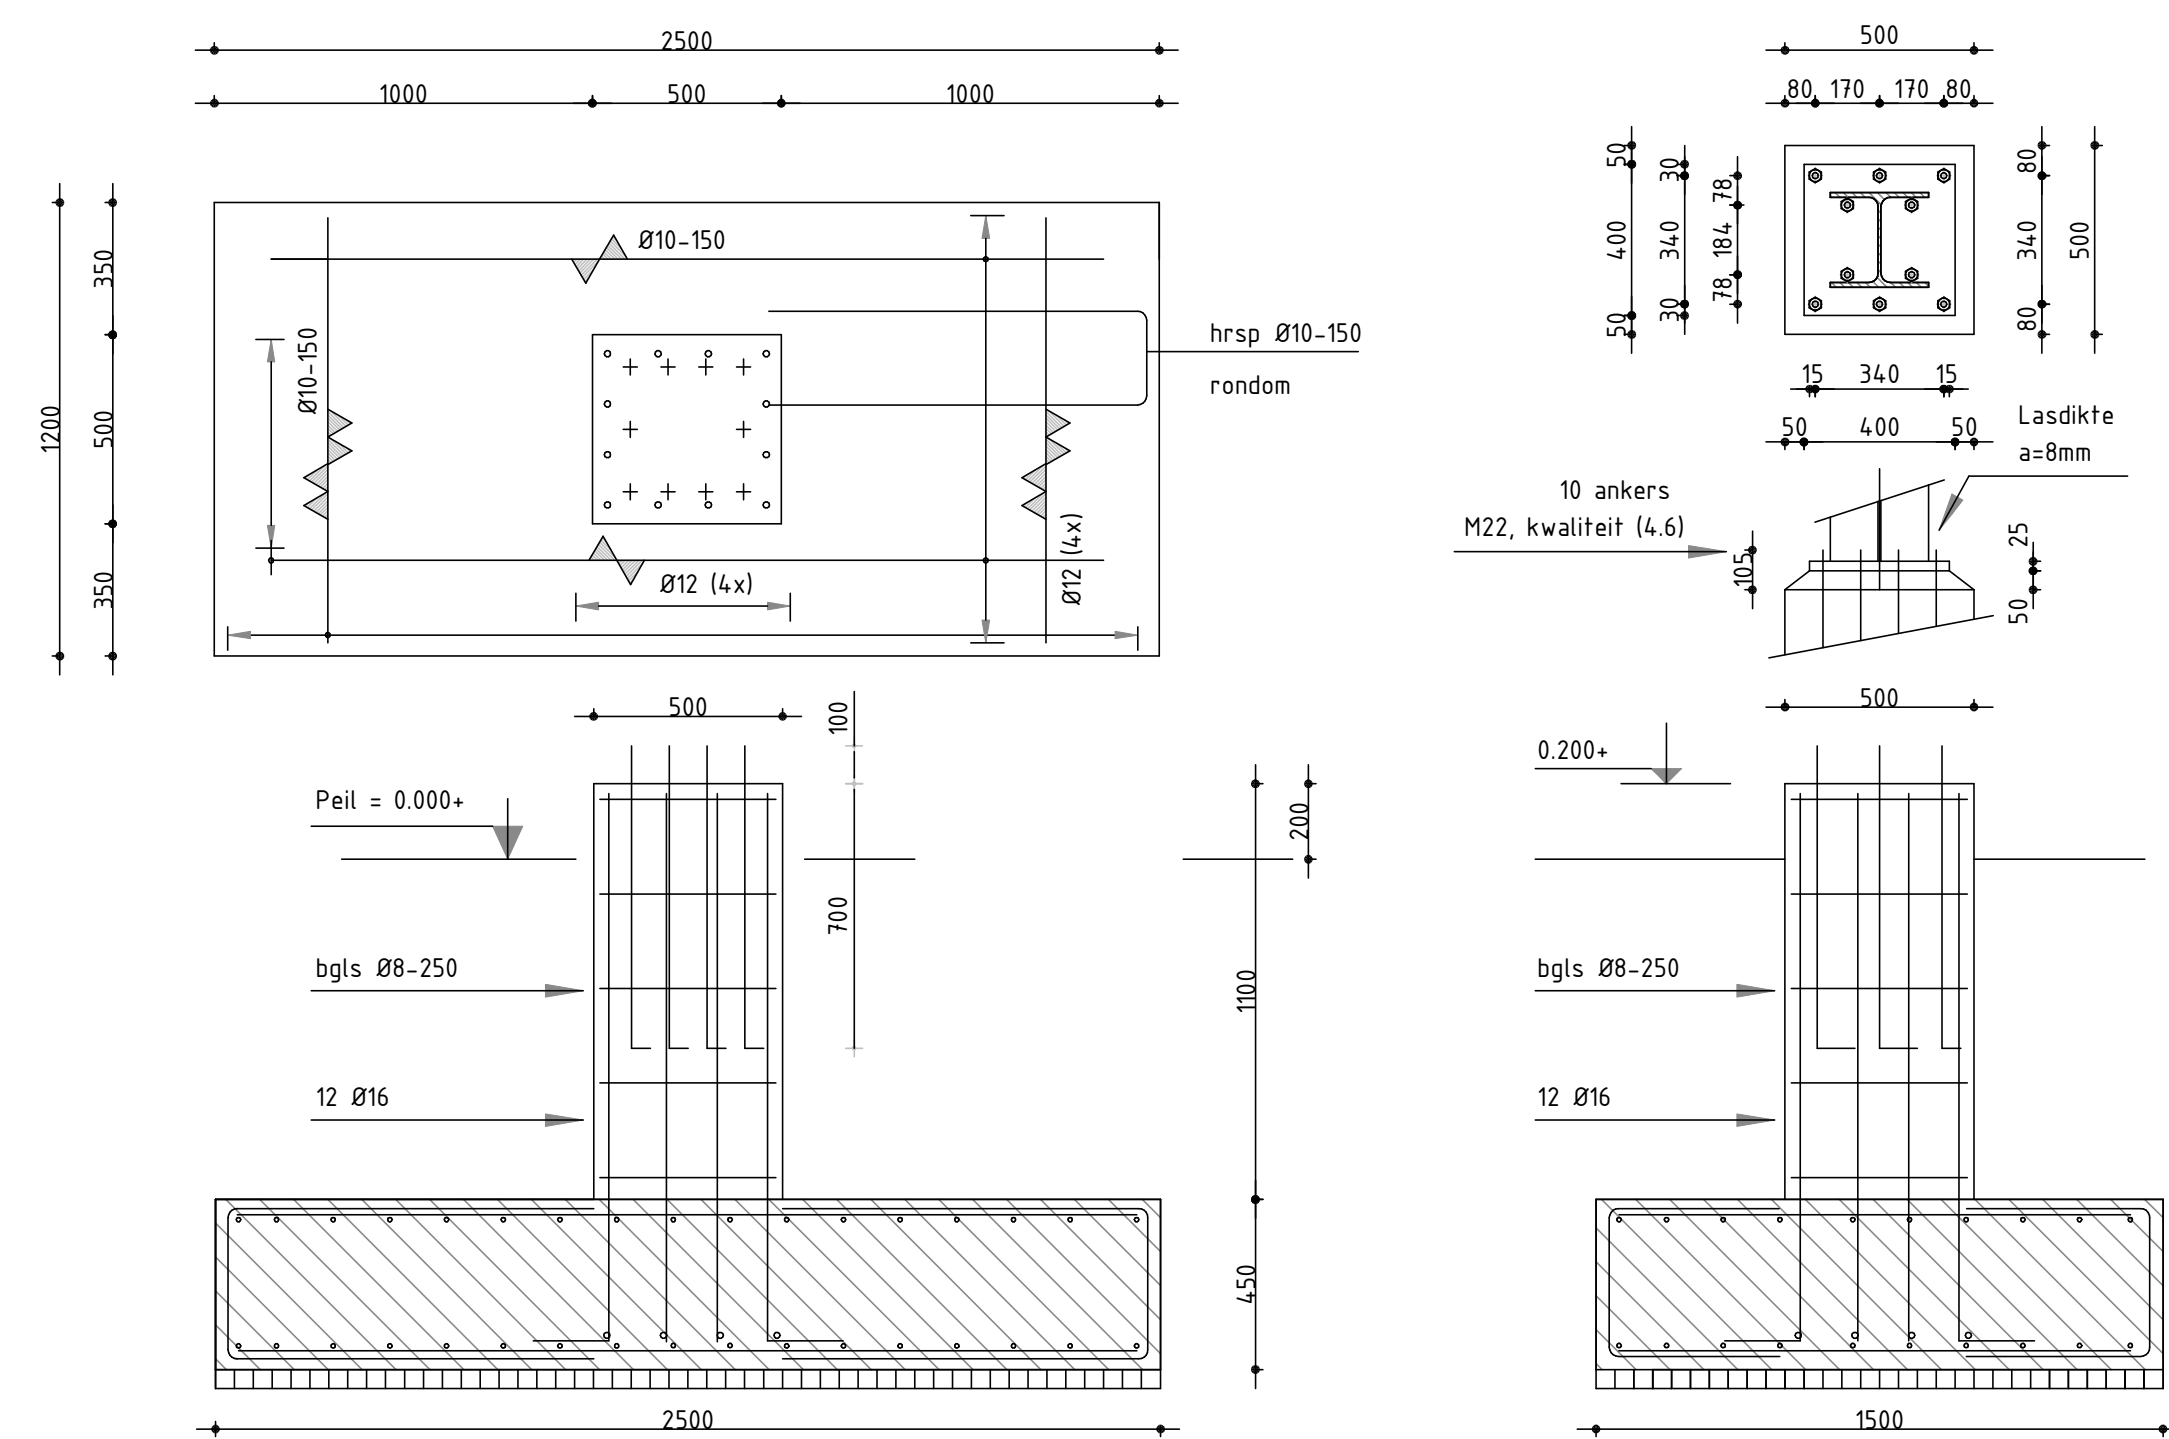

POER ASSEN D/D1
TYPE L

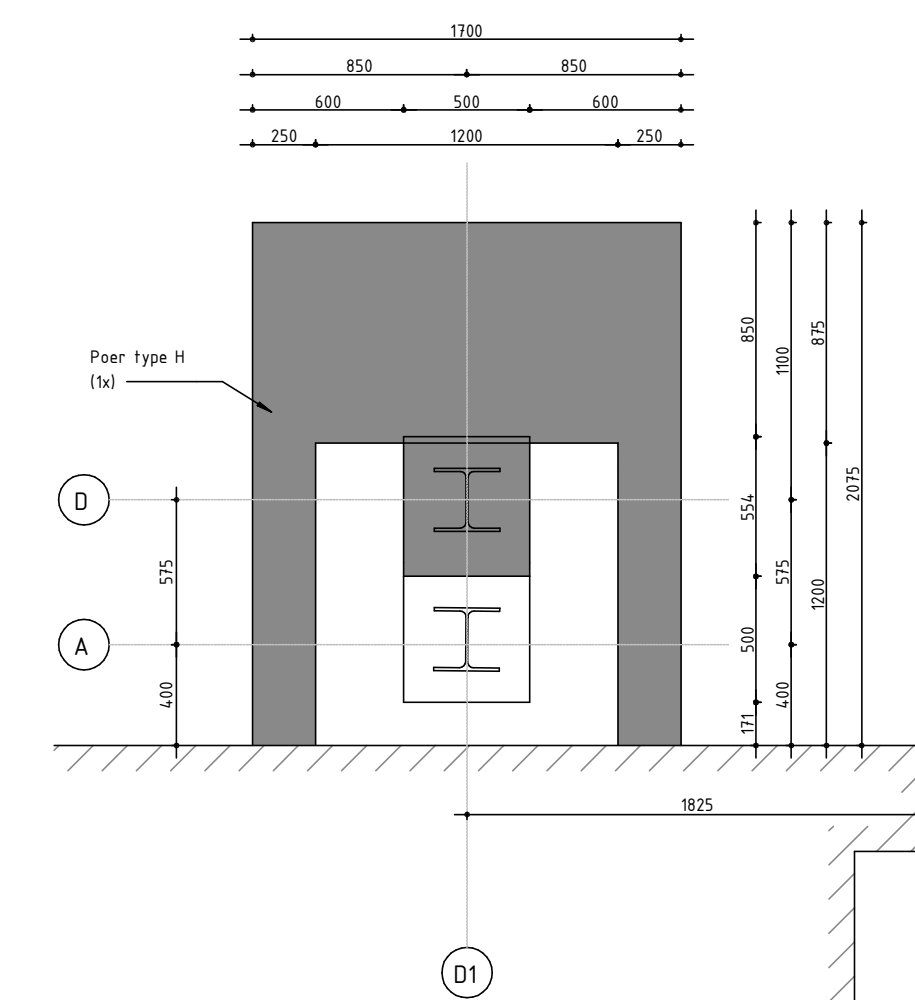

POER ASSEN D/D1
TYPE H

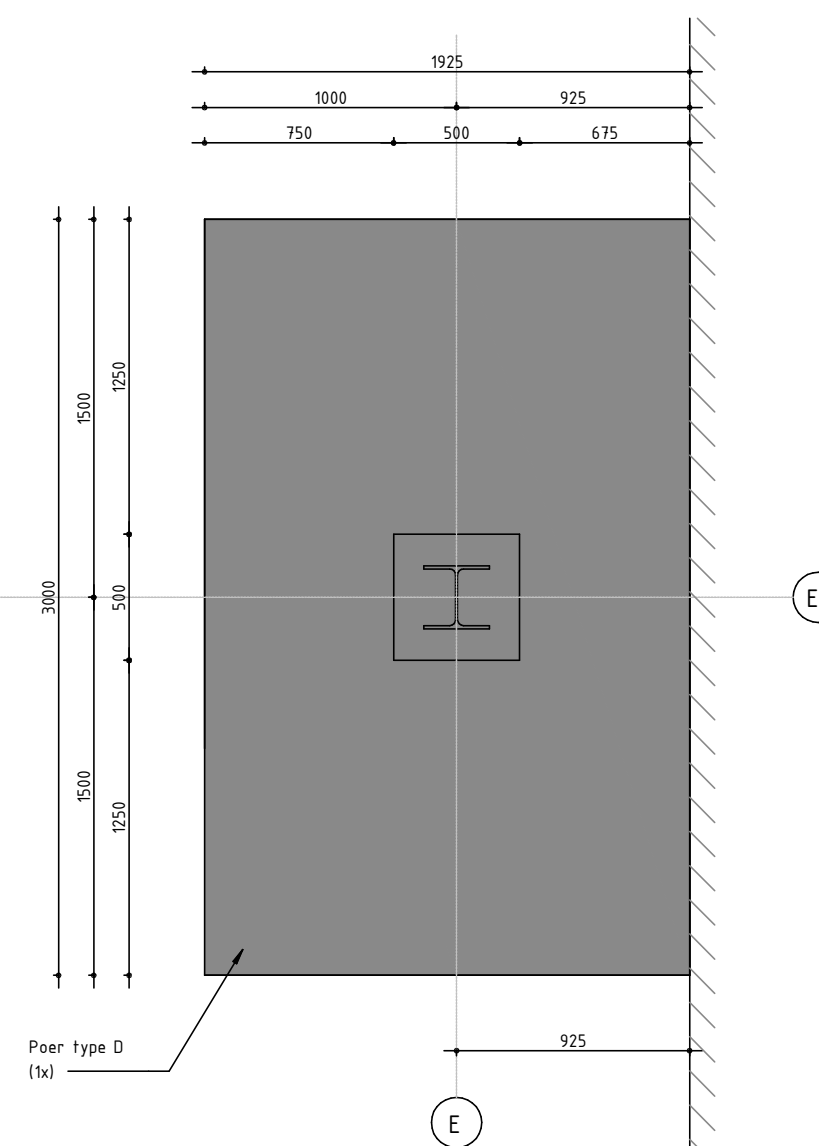

POER ASSEN E/E2
TYPE D

project : Leidingbrug E 15 Getec-Brands	opdrachtgever : Getec Brands	uitg. : A .. B .. C .. D .. E .. F .. G ..	datum :	tek. :
onderwerp : Nieuwe Leidingbrug Poeren	www.stop-engineering.nl info@stop-engineering.nl	base : Uitvoering	status : As built	
STOP ENGINEERING	21.2944 BW 1:10 A0 mm 17-2-2022 3.000.274-1			