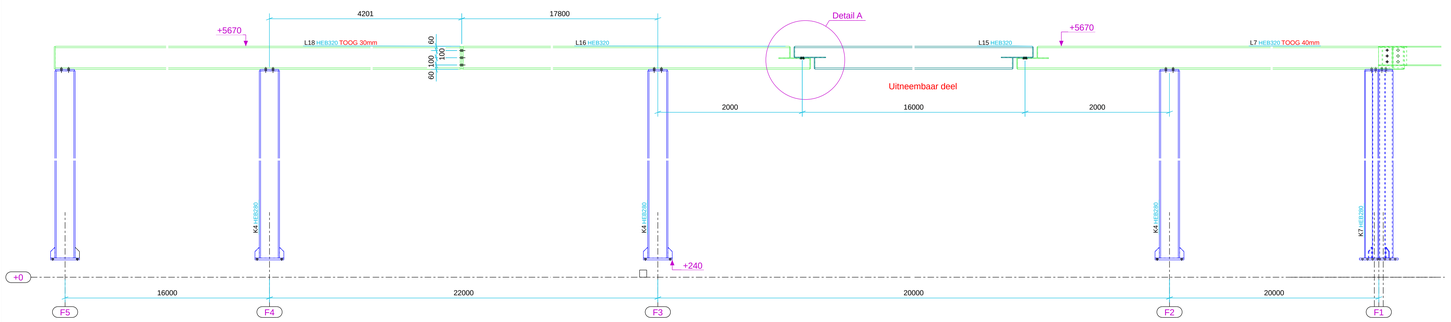

dsn C - C, 1:30

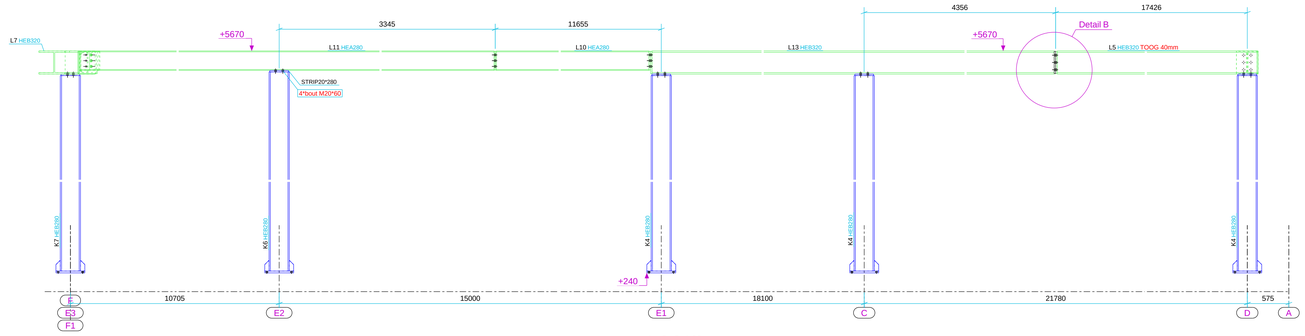

dsn B - B, 1:30

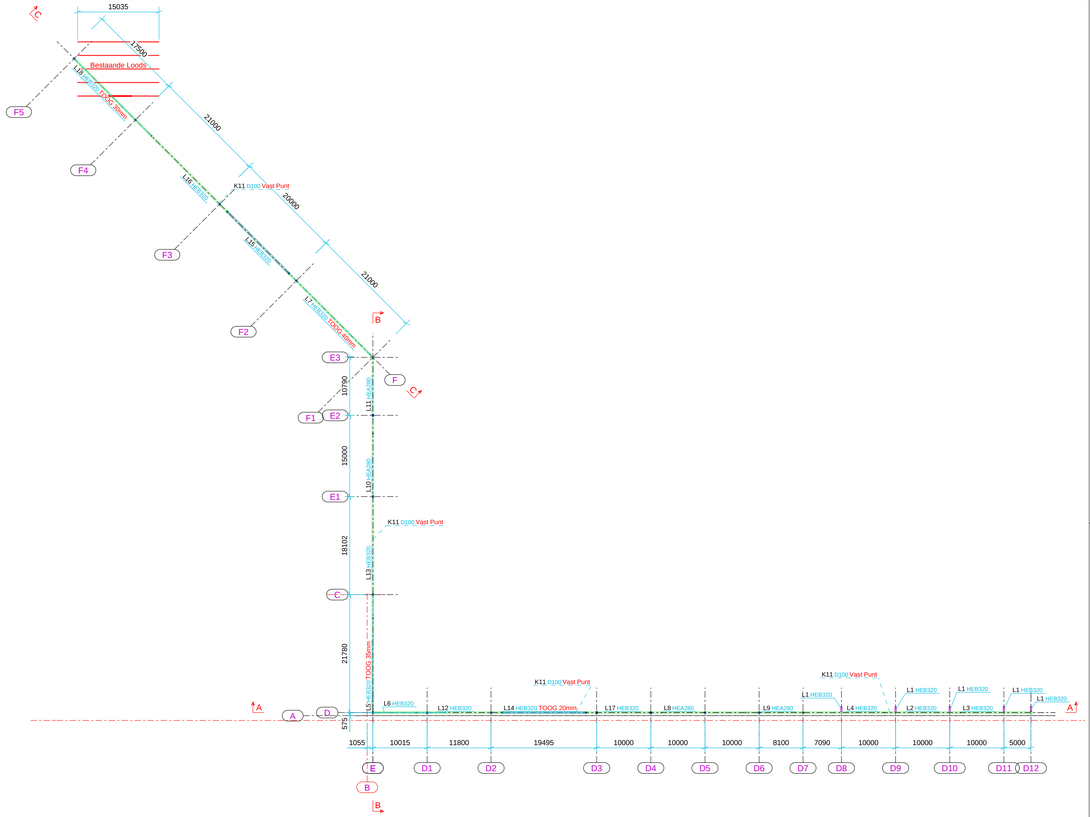

Bovenaanzicht
1:400

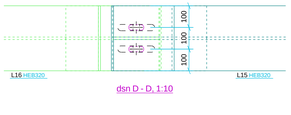

dsn D - D, 1:10

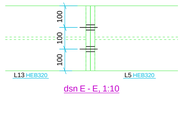

dsn E - E, 1:10

Detail A, 1:10

Detail B, 1:10

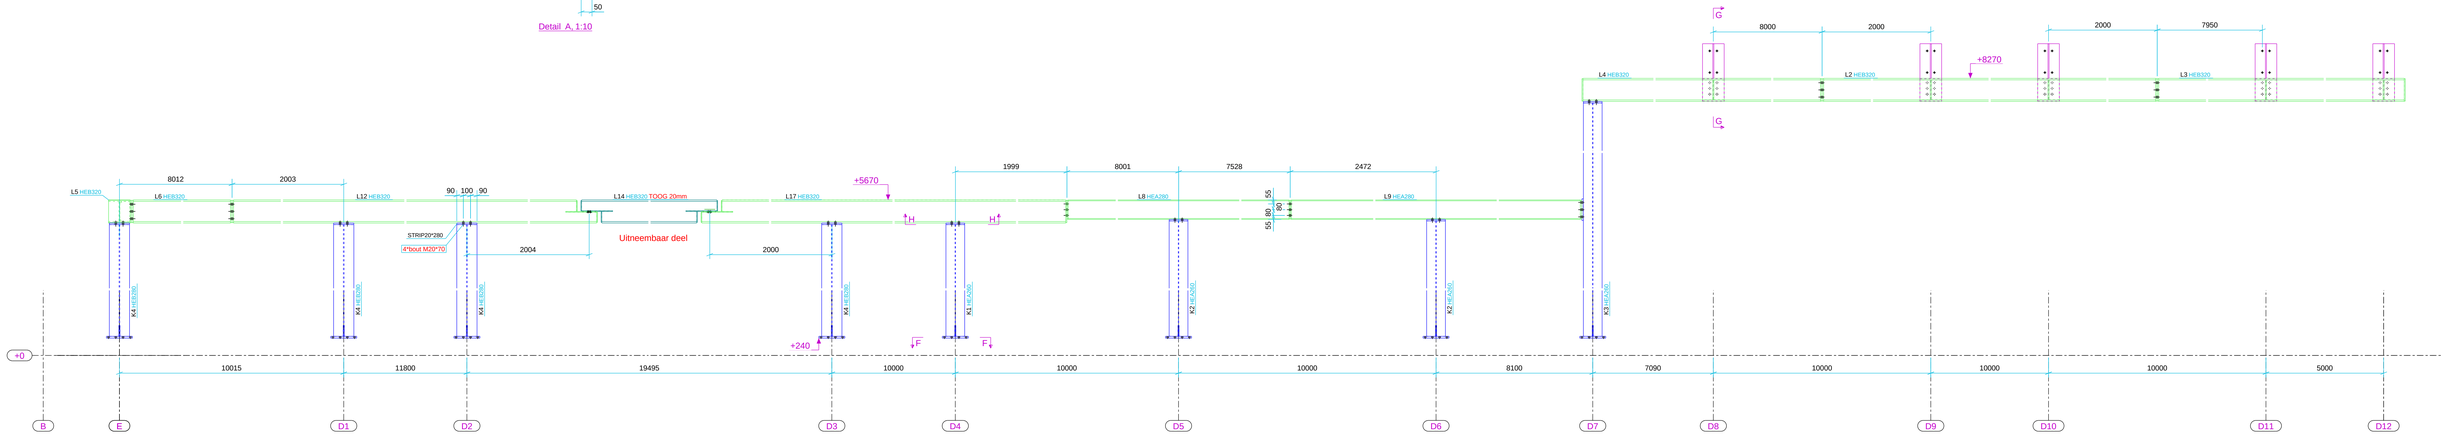

dsn A - A, 1:30

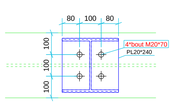

dsn H - H, 1:10

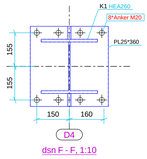

dsn F - F, 1:10

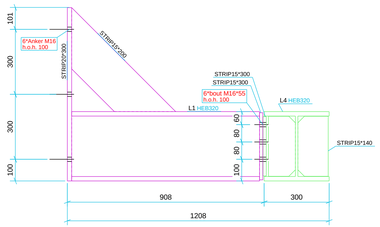

dsn G - G, 1:10

Fabricage en montage volgens NEN-EN 1090-2:2018+A1:2011
Uitvoeringsklasse: EXC2
Functionele tolerantie klasse: D1.1

Werk:
Nieuwe Leidingbrug E15
Onderwerp:
Staaloverzicht

Getekend: R.J.
Datum: 21.12.2021
Schaal: zie aanzicht

Opdrachtgever:
Brands Bouw BV
Emmen

Materiaalsoorten en kwaliteiten: Platen en profielen S235JR volgens NEN-EN 10025-2, buis en kokerprofielen: S275JR volgens NEN-EN 10210-1 (warmvervaardigd) S235JR volgens NEN-EN 10219-1 (koudvervaardigd)
Lassen 0.6 T, tenzij anders vermeld, volgens NEN-EN-ISO 2553:2014. Bouwkwaliteit 8.8, tenzij anders vermeld
Projectie:

PETERS
METAALTECHNIEK
Uw partner in metaalwerk
Willem Schoutenstraat 10
7825 VV Emmen
Telefoon 0591-393828
E-mail info@petersmetaaltechniek.nl
Internet: www.petersmetaaltechniek.nl

Project: 211757
Tekening: G [3]
Formaat: A0
Status: DEFINITIEF

Tekla Structures