





1. Tekeningenlijst - Omgevingsvergunning W-Installatie				
Bladnr.	Omschrijving	Datum	Tekening schaal	Modelleur
OR-01	Voorblad W-installatie	22-04-2021		
OR-02	W-installatie 3D Combinatieview	22-04-2021		
OR-03	W-installatie Kelder	22-04-2021		
OR-04	W-installatie Begane grond	22-04-2021		
OR-05	W-installatie 1e Verdieping	22-04-2021		


**Behoort bij besluit W2021/144  
van het college van Kaag en  
Braassem d.d. 13-01-2022**

53A sanitair overzicht	
onderdeel	diameter_afvoer
Douche(set) (IDS)	40
draingoot	40
Enkele wastafel 600mm met lades (IWT)	40
Fontein (IF)	40
Toilet	110
Toiletcombinatie	110
wasmachine	75
Wastafel met dubbele opbouwkraan (IWT-DOK)	40
WP	40

Renvooi	
	buitenriolering
	binnenriolering
	mechanische ventilatie
	standleiding/hwa/afvoer

**Omgevingsvergunning**  
Voorblad W-installatie


Datum	Getekend	Wijzigingen	
22-04-2021	RB	Uitwerking Omgevingsvergunning	
		Bouwplan: Vrijstaande woning	Formaat: A3
		Opdrachtgever: Familie	Schaal:
		Bouwlocatie: Voorweg te Nieuwe Wetering, Kavel 4	Fase: O-fase
		Onderdeel: Voorblad W-installatie	Projectnr.: 20-0029
			Bladnr.: OR-01
Livingstone	Vossenberg 4	4825 BH Breda	T 076-5735735 E info@livingstone.org W www.livingstone.org
inspireert		creëert	realiseert

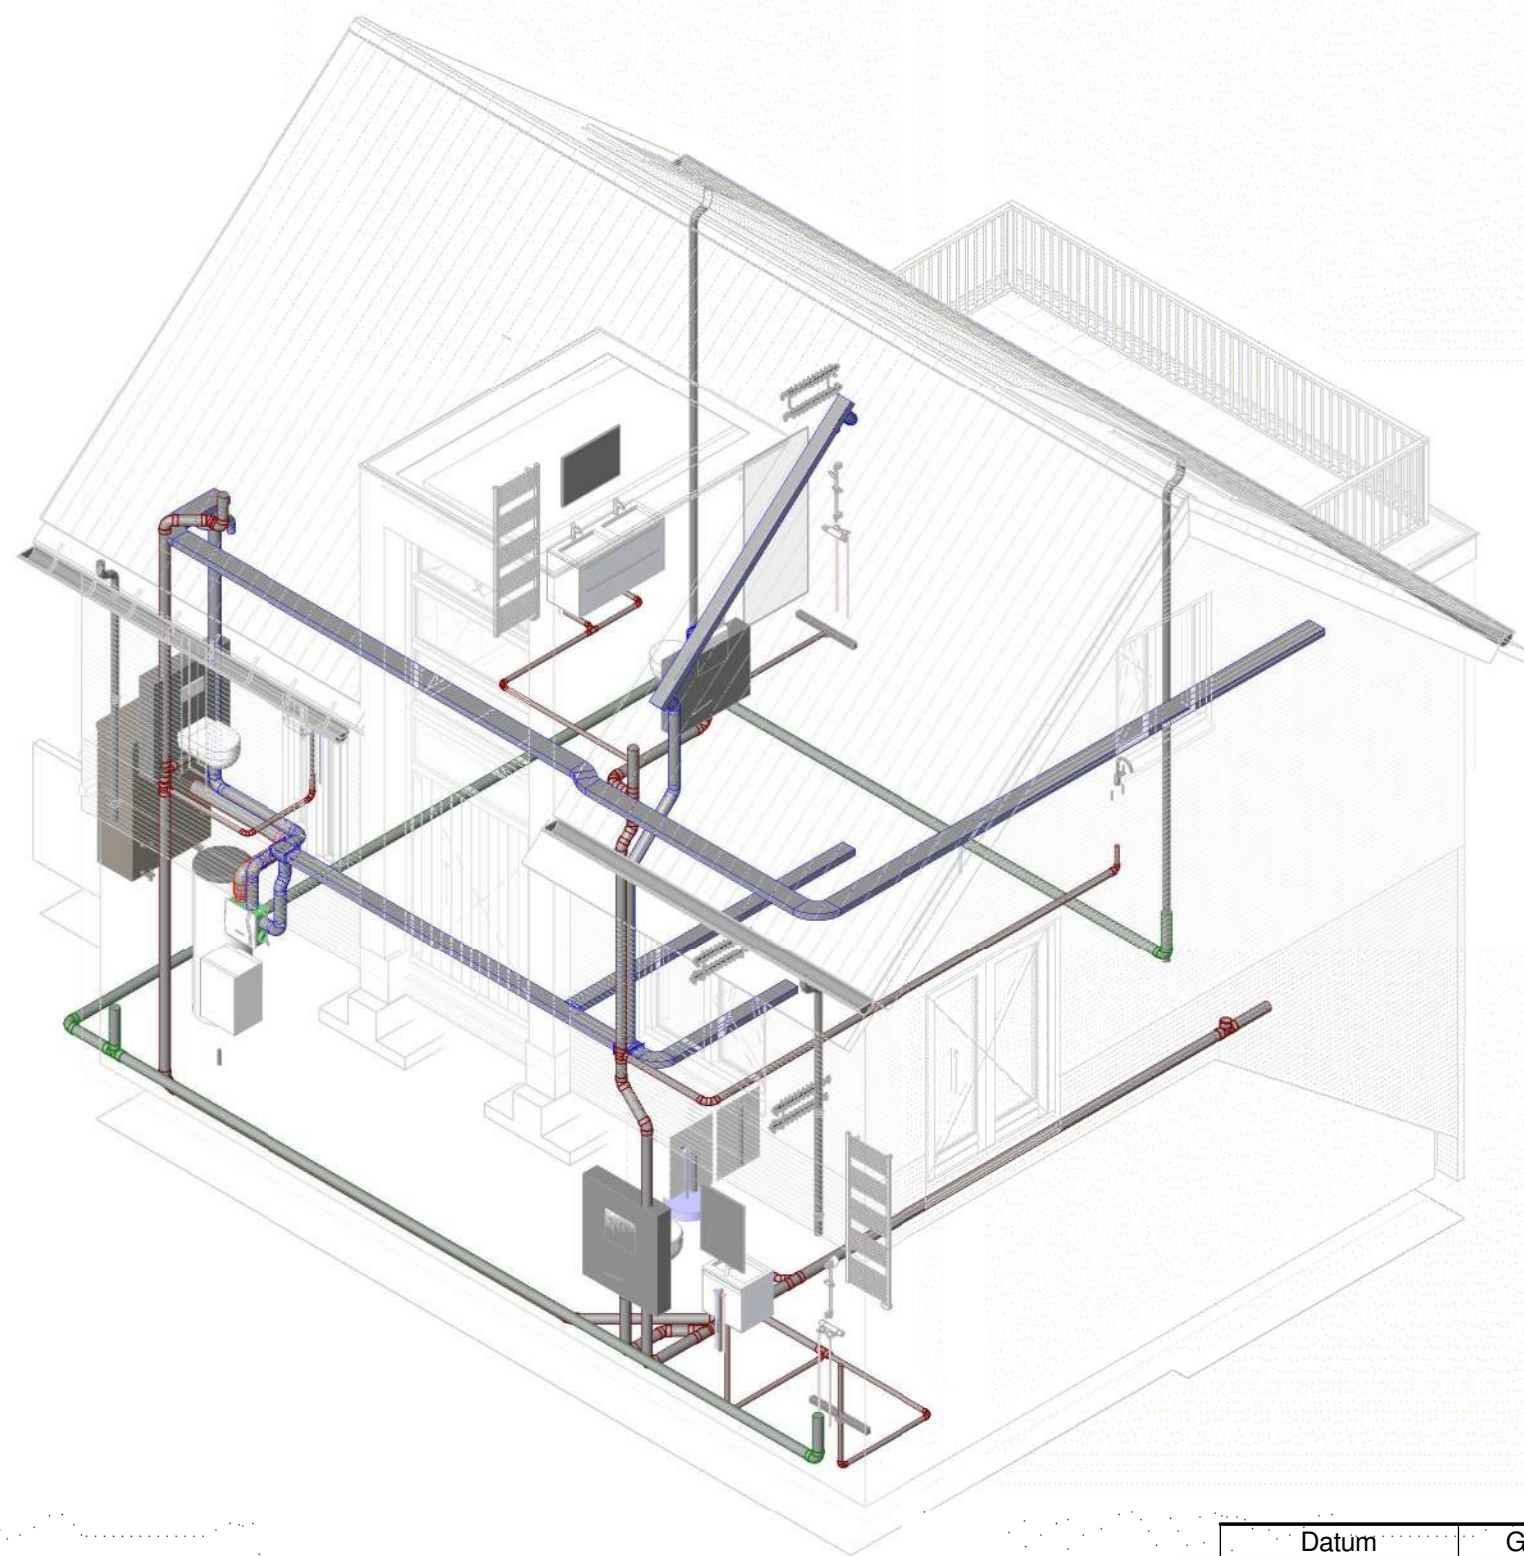

## Omgevingsvergunning


W-installatie 3D Combinatieview

Datum	Getekend	Wijzigingen	
22-04-2021	RB	Uitwerking Omgevingsvergunning	
 <b>livingstone</b> <i>Welkom thuis</i>	Bouwplan: Vrijstaande woning		Formaat: A3
	Opdrachtgever: Famili		Schaal: 1:75
	Bouwlocatie: Voorweg te Nieuwe Wetering, Kavel 4		Fase: O-fase
	Onderdeel: W-installatie 3D Combinatieview		Projectnr.: 20-0029
		Bladnr.: OR-02	
Livingstone	Vossenberg 4	4825 BH Breda	T 076-5735735
		E info@livingstone.org	
		W www.livingstone.org	
inspireert		creëert	realiseert

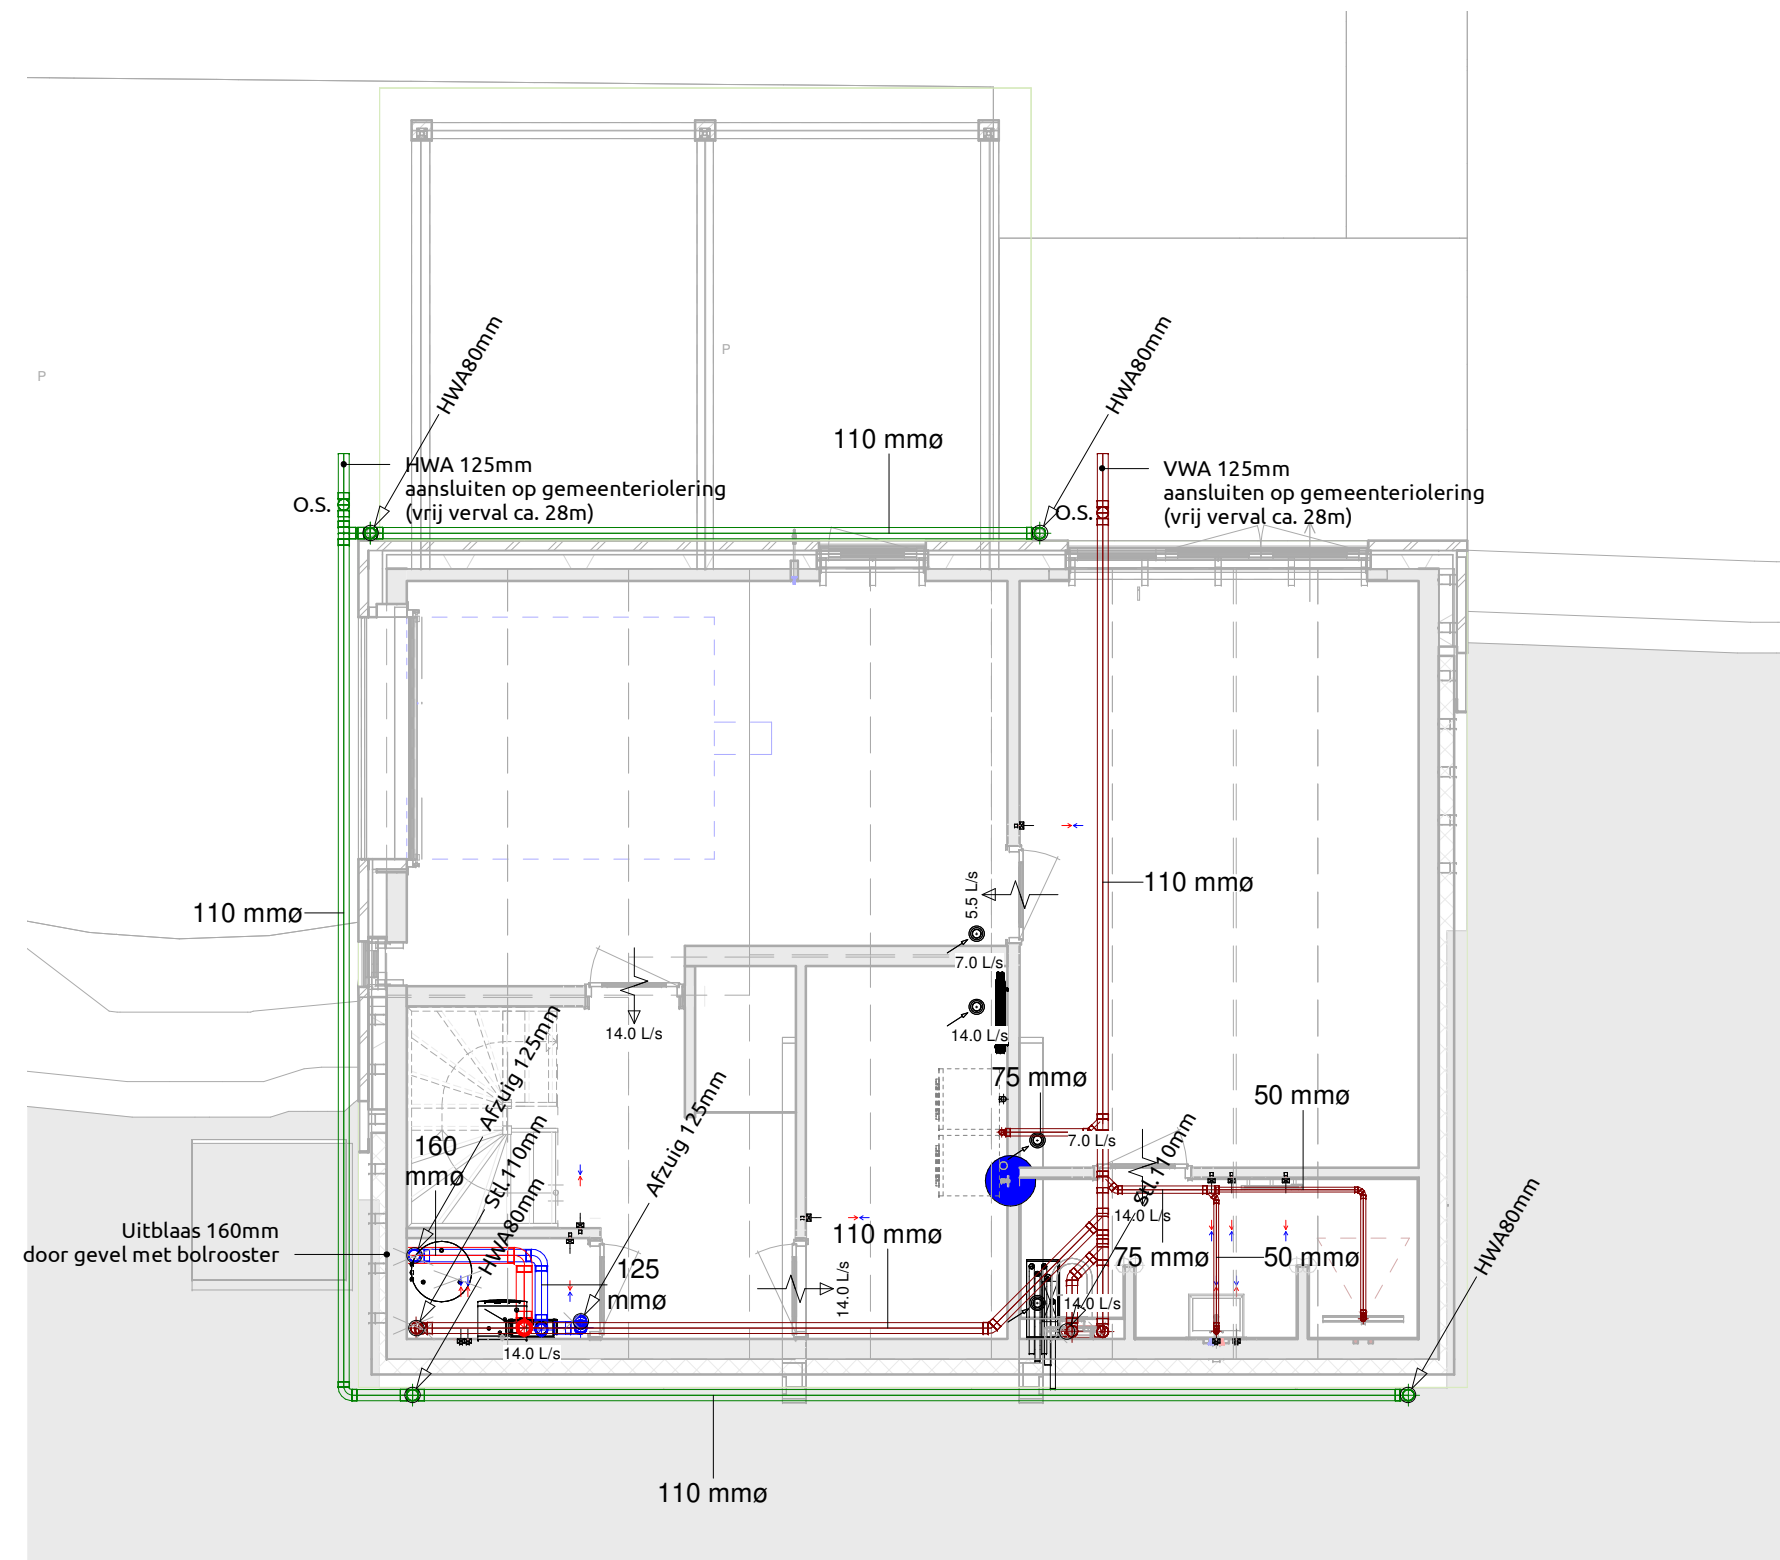

Omgevingsvergunning  
W-installatie Kelder

Datum	Getekend	Wijzigingen	
22-04-2021	RB	Uitwerking Omgevingsvergunning	
		Bouwplan: Vrijstaande woning	Formaat: A3
		Opdrachtgever: Familie	Schaal: 1:75
		Bouwlocatie: Voorweg te Nieuwe Wetering, Kavel 4	Fase: O-fase
		Onderdeel: W-installatie Kelder	Projectnr.: 20-0029
			Bladnr.: OR-03
Livingstone	Vossenberg 4	4825 BH Breda	T 076-5735735
		E info@livingstone.org	
		W www.livingstone.org	
inspireert		creëert	realiseert

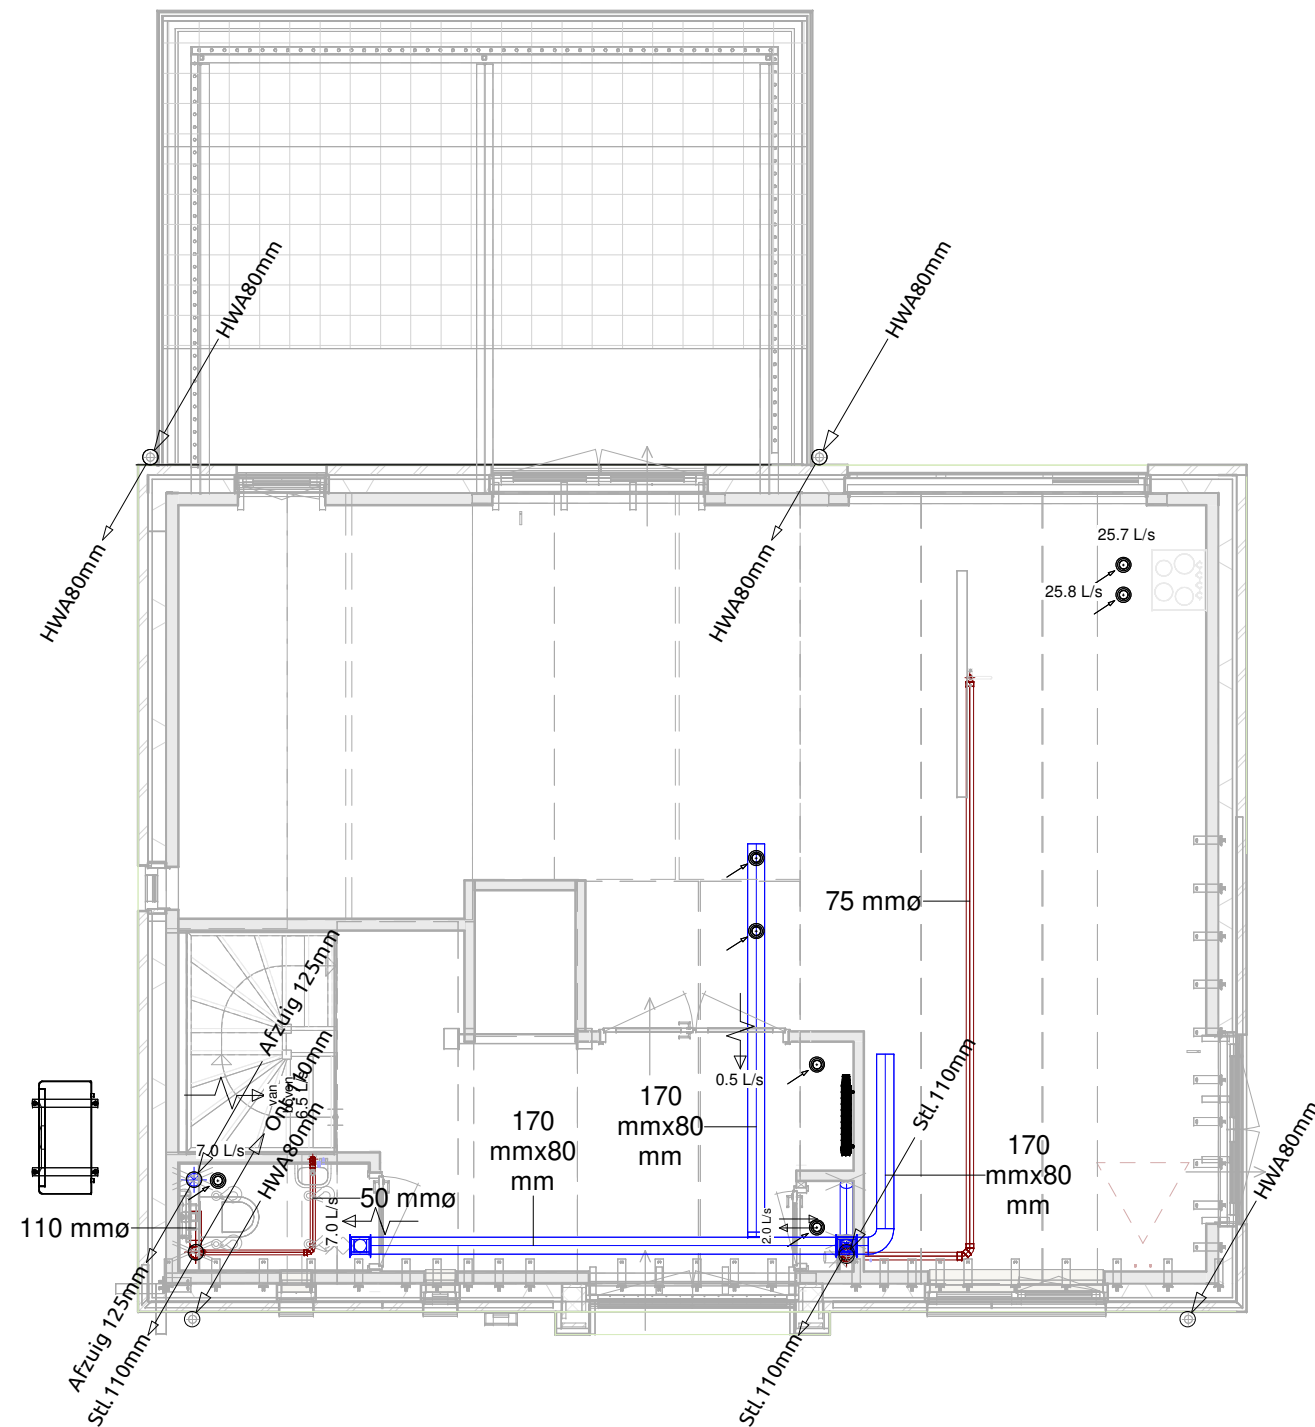

**Omgevingsvergunning**  
W-installatie Begane grond

Datum	Getekend	Wijzigingen	
22-04-2021	RB	Uitwerking Omgevingsvergunning	
	Bouwplan: Vrijstaande woning		Formaat: A3
	Opdrachtgever: Familie		Schaal: 1:75
	Bouwlocatie: Voorweg te Nieuwe Wetering, Kavel 4		Fase: O-fase
	Onderdeel: W-installatie Begane grond		Projectnr.: 20-0029
			Bladnr.: OR-04
Livingstone	Vossenberg 4	4825 BH Breda	T 076-5735735
		E info@livingstone.org	W www.livingstone.org
inspireert		creëert	realiseert



