


Profielen

	Nieuw maaiveld
	Bestaand maaiveld
	Aanvulling
	Ontgraving
	Afdekground
	Hydrostab

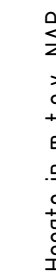


Ontwerp

t.o.v. as: ALM-Profiel gehele breedte project
bij mettering 907.09


Horizontale schaal

Horizontale schaal 1:200 | Verticale schaal 1:200

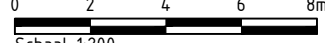

OPMERKINGEN:

- Maten in meters en materiaalmaten in millimeters, tenzij anders aangegeven.
- Hoogtemaatvoering in meters t.o.v. NAP, tenzij anders aangegeven.
- Hoeken in graden.
- Coördinaten in meters t.o.v. Rijksdriehoeksstelsel.

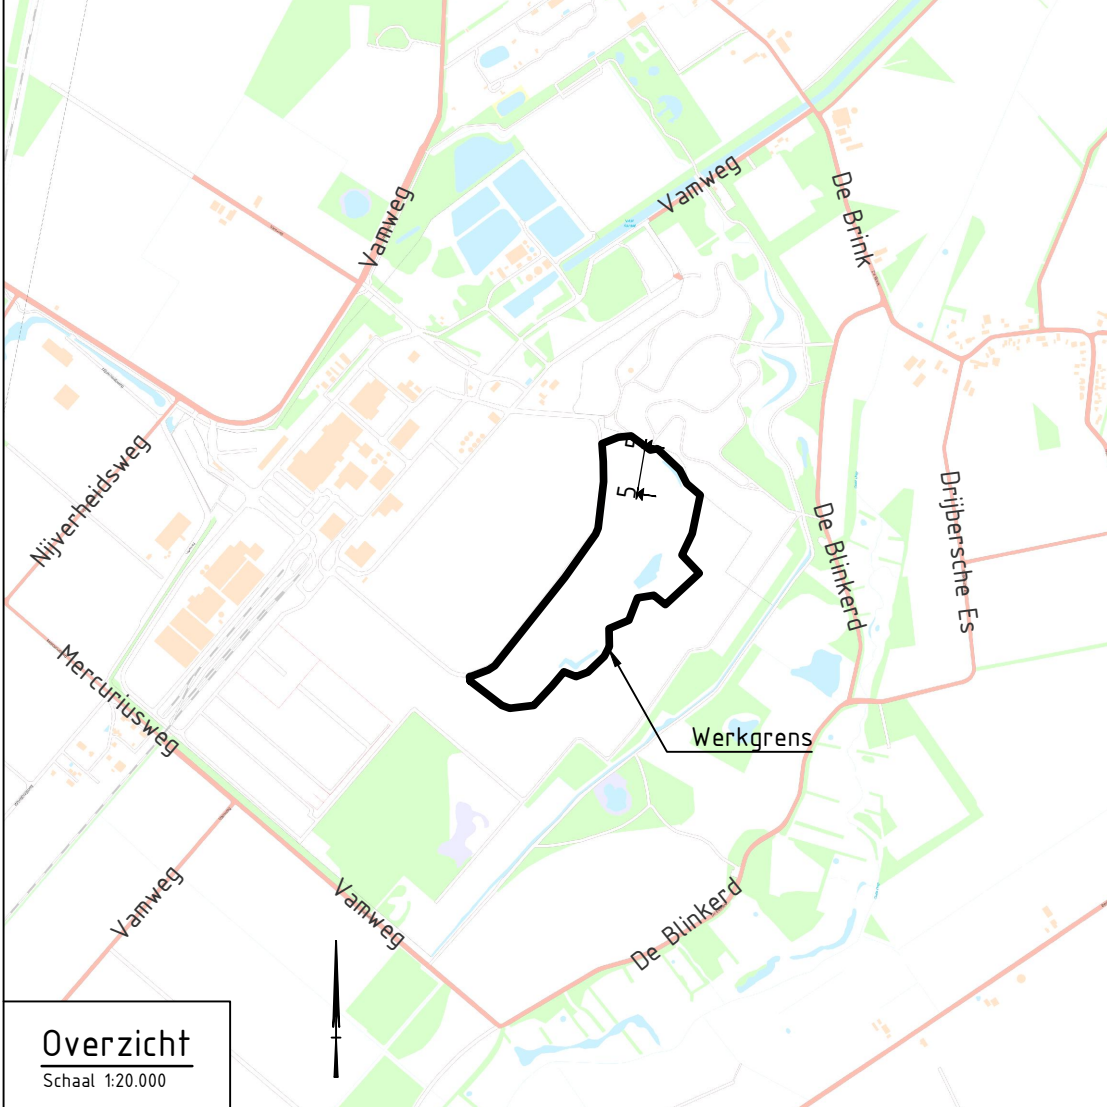

Version	Omschrijving				Datum	Get.	Dec.	Vrijg.
2.0 1.0	Datke Hydrostat Eerste uitgifte				15-06-2021 05-06-2021	RPM PVG	AJV AJV	AJV AJV
		<div></div> <div>Taux BV is gevestigd op: Beestenven - Assen - Daxerter Eindehaven - Linschde - Leuwarden Rotterdam - Utrecht www.taux.nl</div>						
	Opdrachtgever: Altero BV Wijster							
	Project: Hydrostat afdeling Altero, Wijster							
	Onderdeel: Bestek T001-1219958 Nieuwe situatie - Dwaarsprofielen							
	Documentnummer: 1280120-TE-GE-BO-0106							
	Getek. PVG Getek. Aljo Vrijgege. AJV	Datum 15-06-2021 Status 1200						
	Projectnummer: 1280025	Riet Q3 van 04	Definitief 2.0	Formaat Nieuw, A4, 84x118				