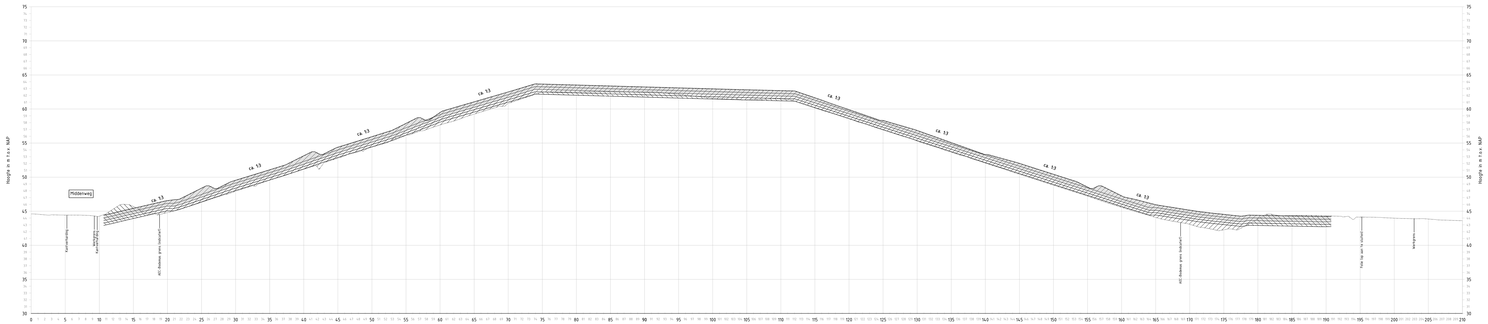

Ontwerp	Hoogte	
Bestaand	Hoogte	
	Hoogteverschil	

DWARSPROFIEL: 3-3

T.o.v. as: ALM-Profiel gehele breedte project
bij metrering 460.83
Horizontale schaal 1:200 | Verticale schaal 1:200

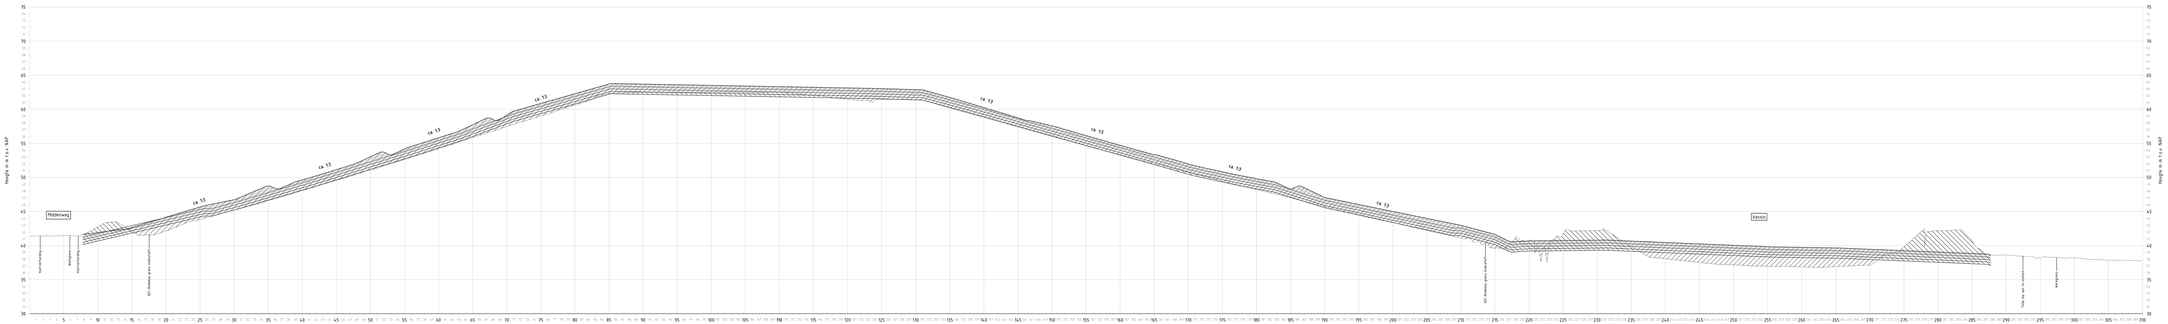

Ontwerp	Hoogte	
Bestaand	Hoogte	
	Hoogteverschil	

DWARSPROFIEL: 4-4

LEGENDA

Profielen

- Nieuw maaiveld
- Bestaand maaiveld
- Aanvulling
- Ontgraving
- Afdekgrond
- Hydrostab

OPMERKINGEN
- Maten in meters en materiaaldiktes in millimeters, tenzij anders aangegeven.
- Hoogtemaatvoering in meters t.o.v. NAP, tenzij anders aangegeven.
- Hoeken in graden.
- Coördinaten in meters t.o.v. Rijksdriehoeksstelsel.

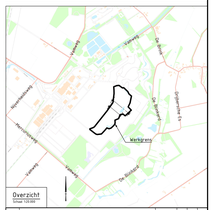

Versie	Omschrijving	Datum	Def	Bek	Vrij
2.0	Eerste Hydrostab	25-06-2021	DMR	A/H	A/H
2.1	Eerste uitgave	15-06-2021	PHG	A/H	A/H

TAUW

Tauw bv is gevestigd in
Amsterdam | Assen | Deventer
Eindhoven | Enschede | Leeuwarden
Rotterdam | Utrecht
www.tauw.nl

Opdrachtgever
Alfaro BV Wijster

Project
Hydrostatisch afdichting Alfaro, Wijster

Onderdeel
Bestek 7001-152998
Nieuwe situatie - Dwarsprofielen

Documentnummer 128020-TE-GEO-BE-0105

Gem.	PHG	Datum	15-06-2021
Ver.	A/H	Schaal	1:200
Projectnummer		Status	Definitief
	128020	Versie	Definitief 2.0

BLCS_SAG_BVA/BVB