
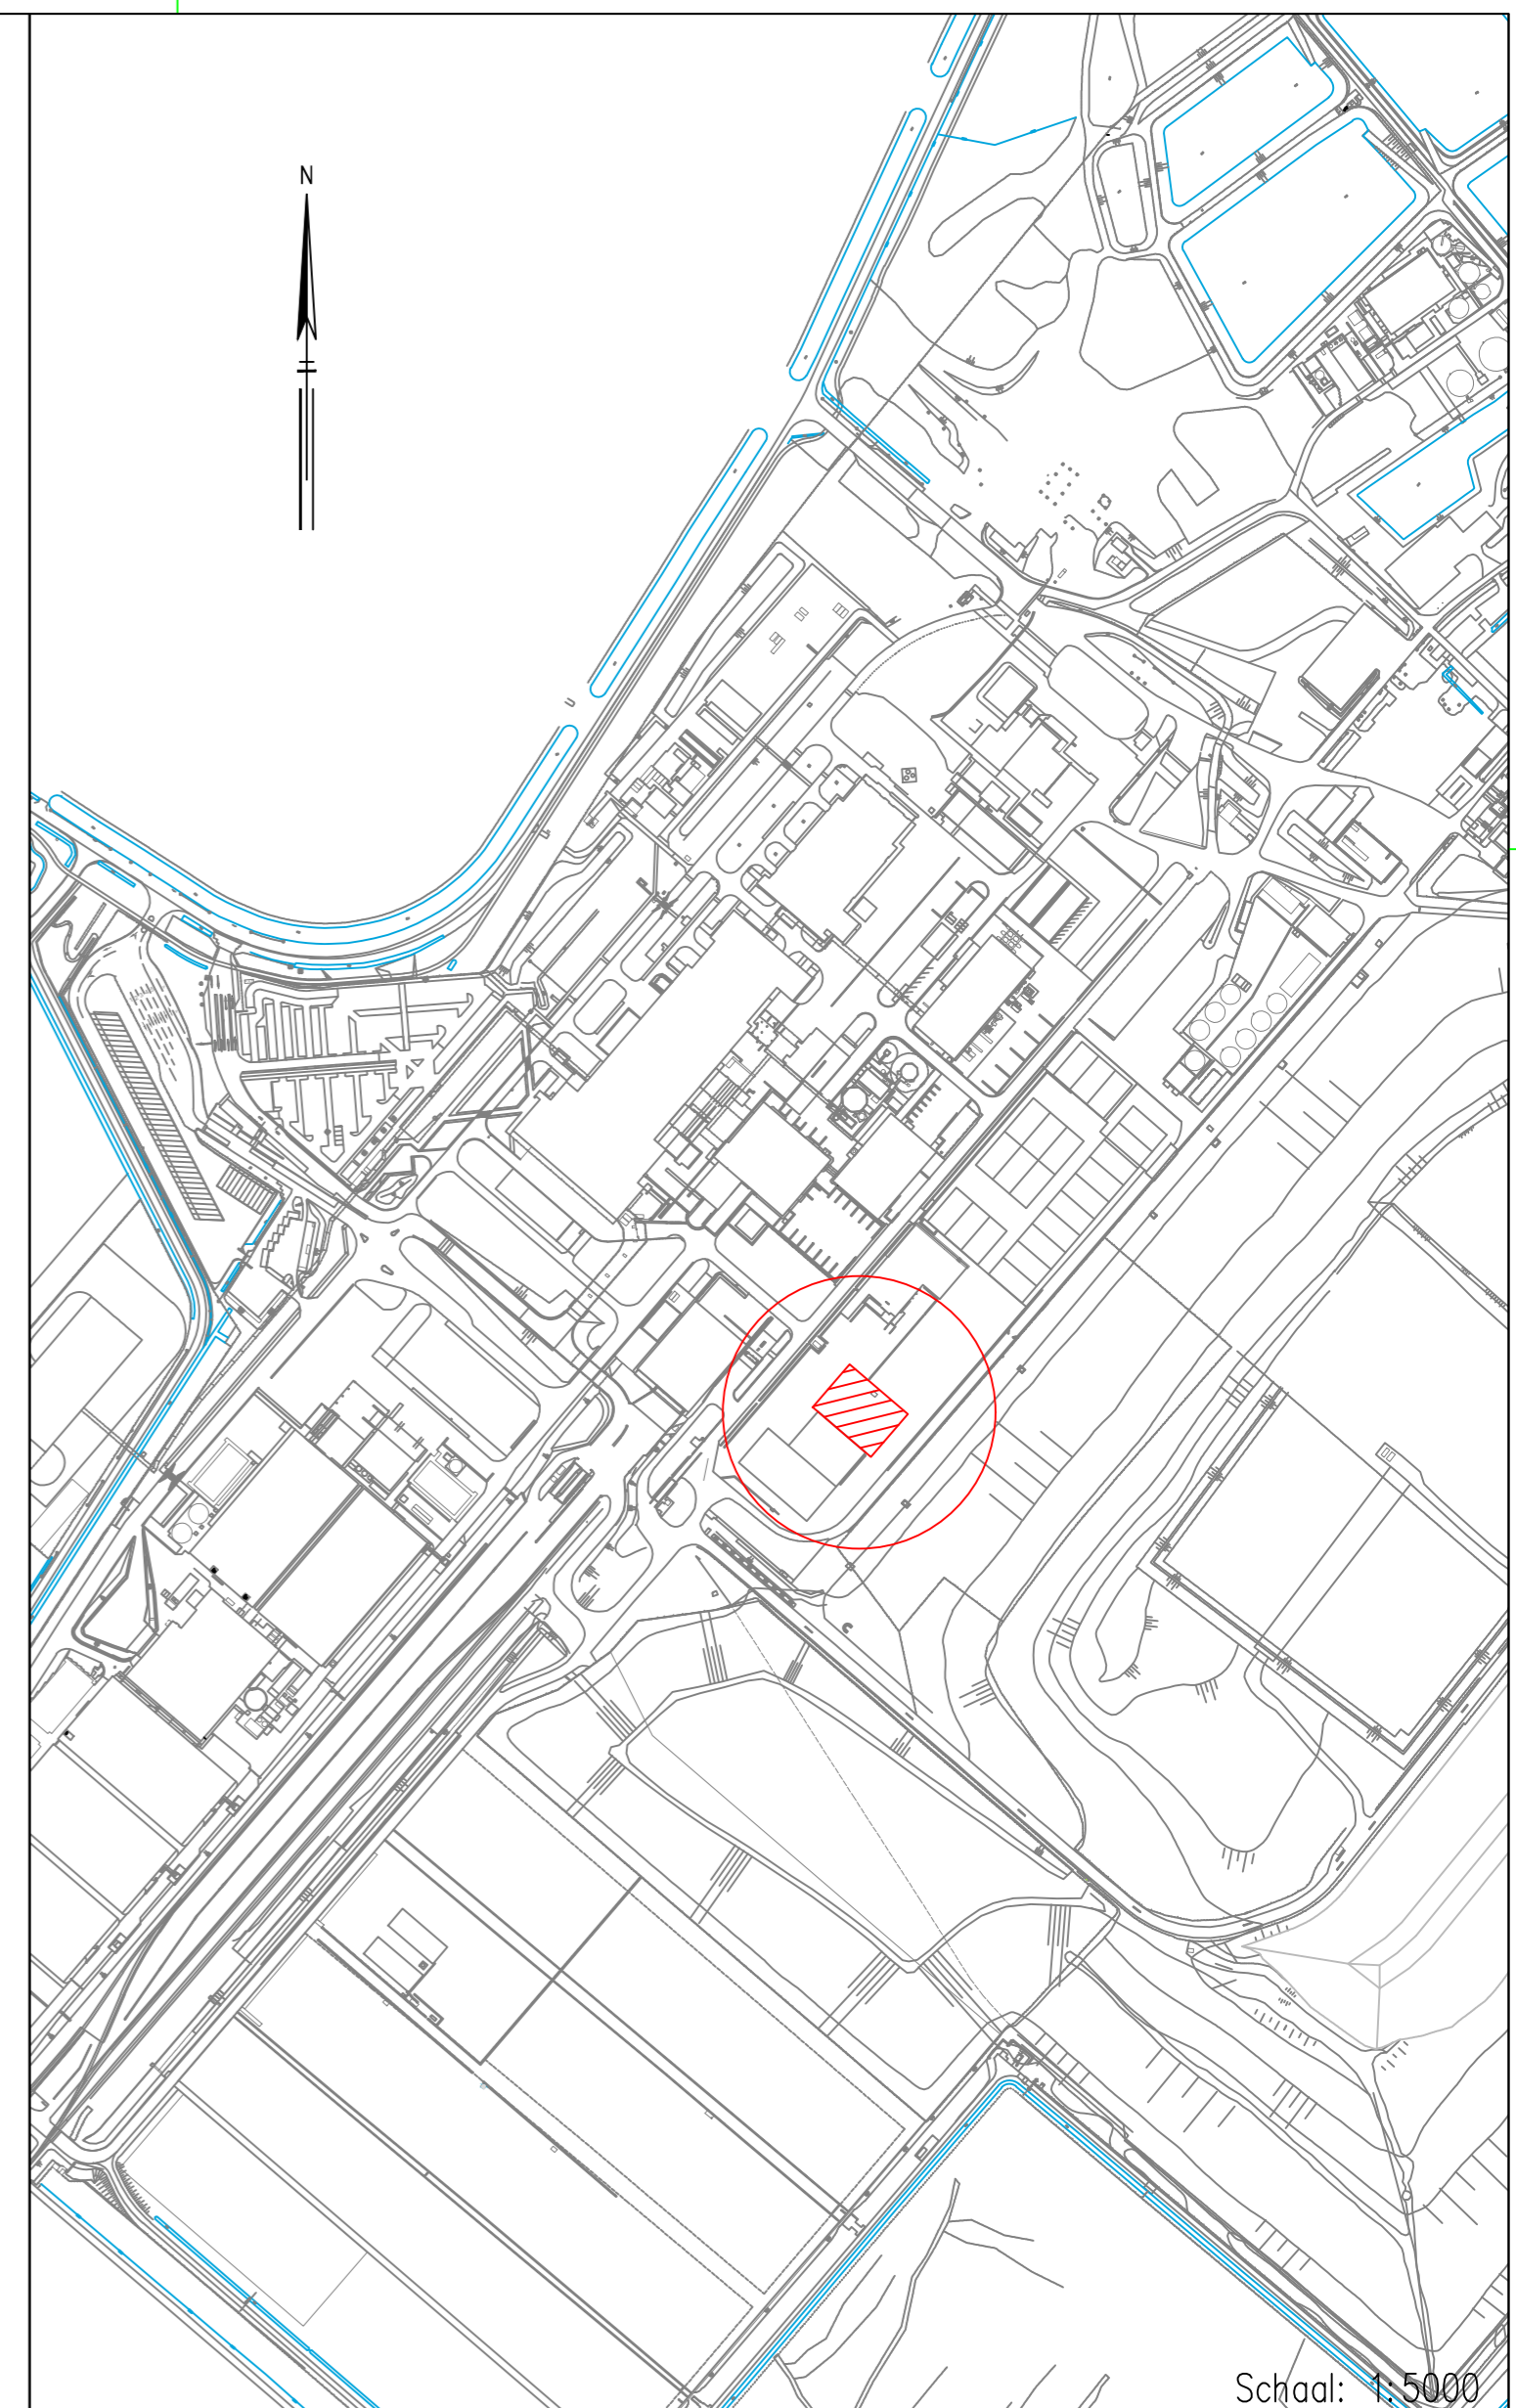
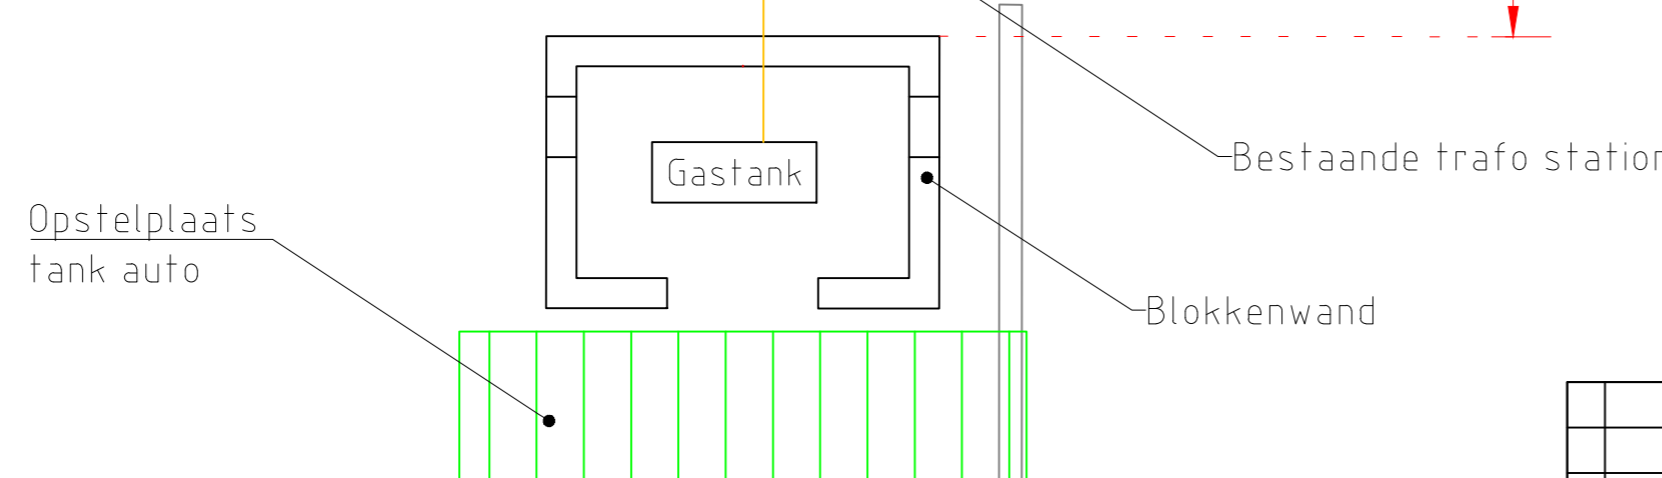


BOL

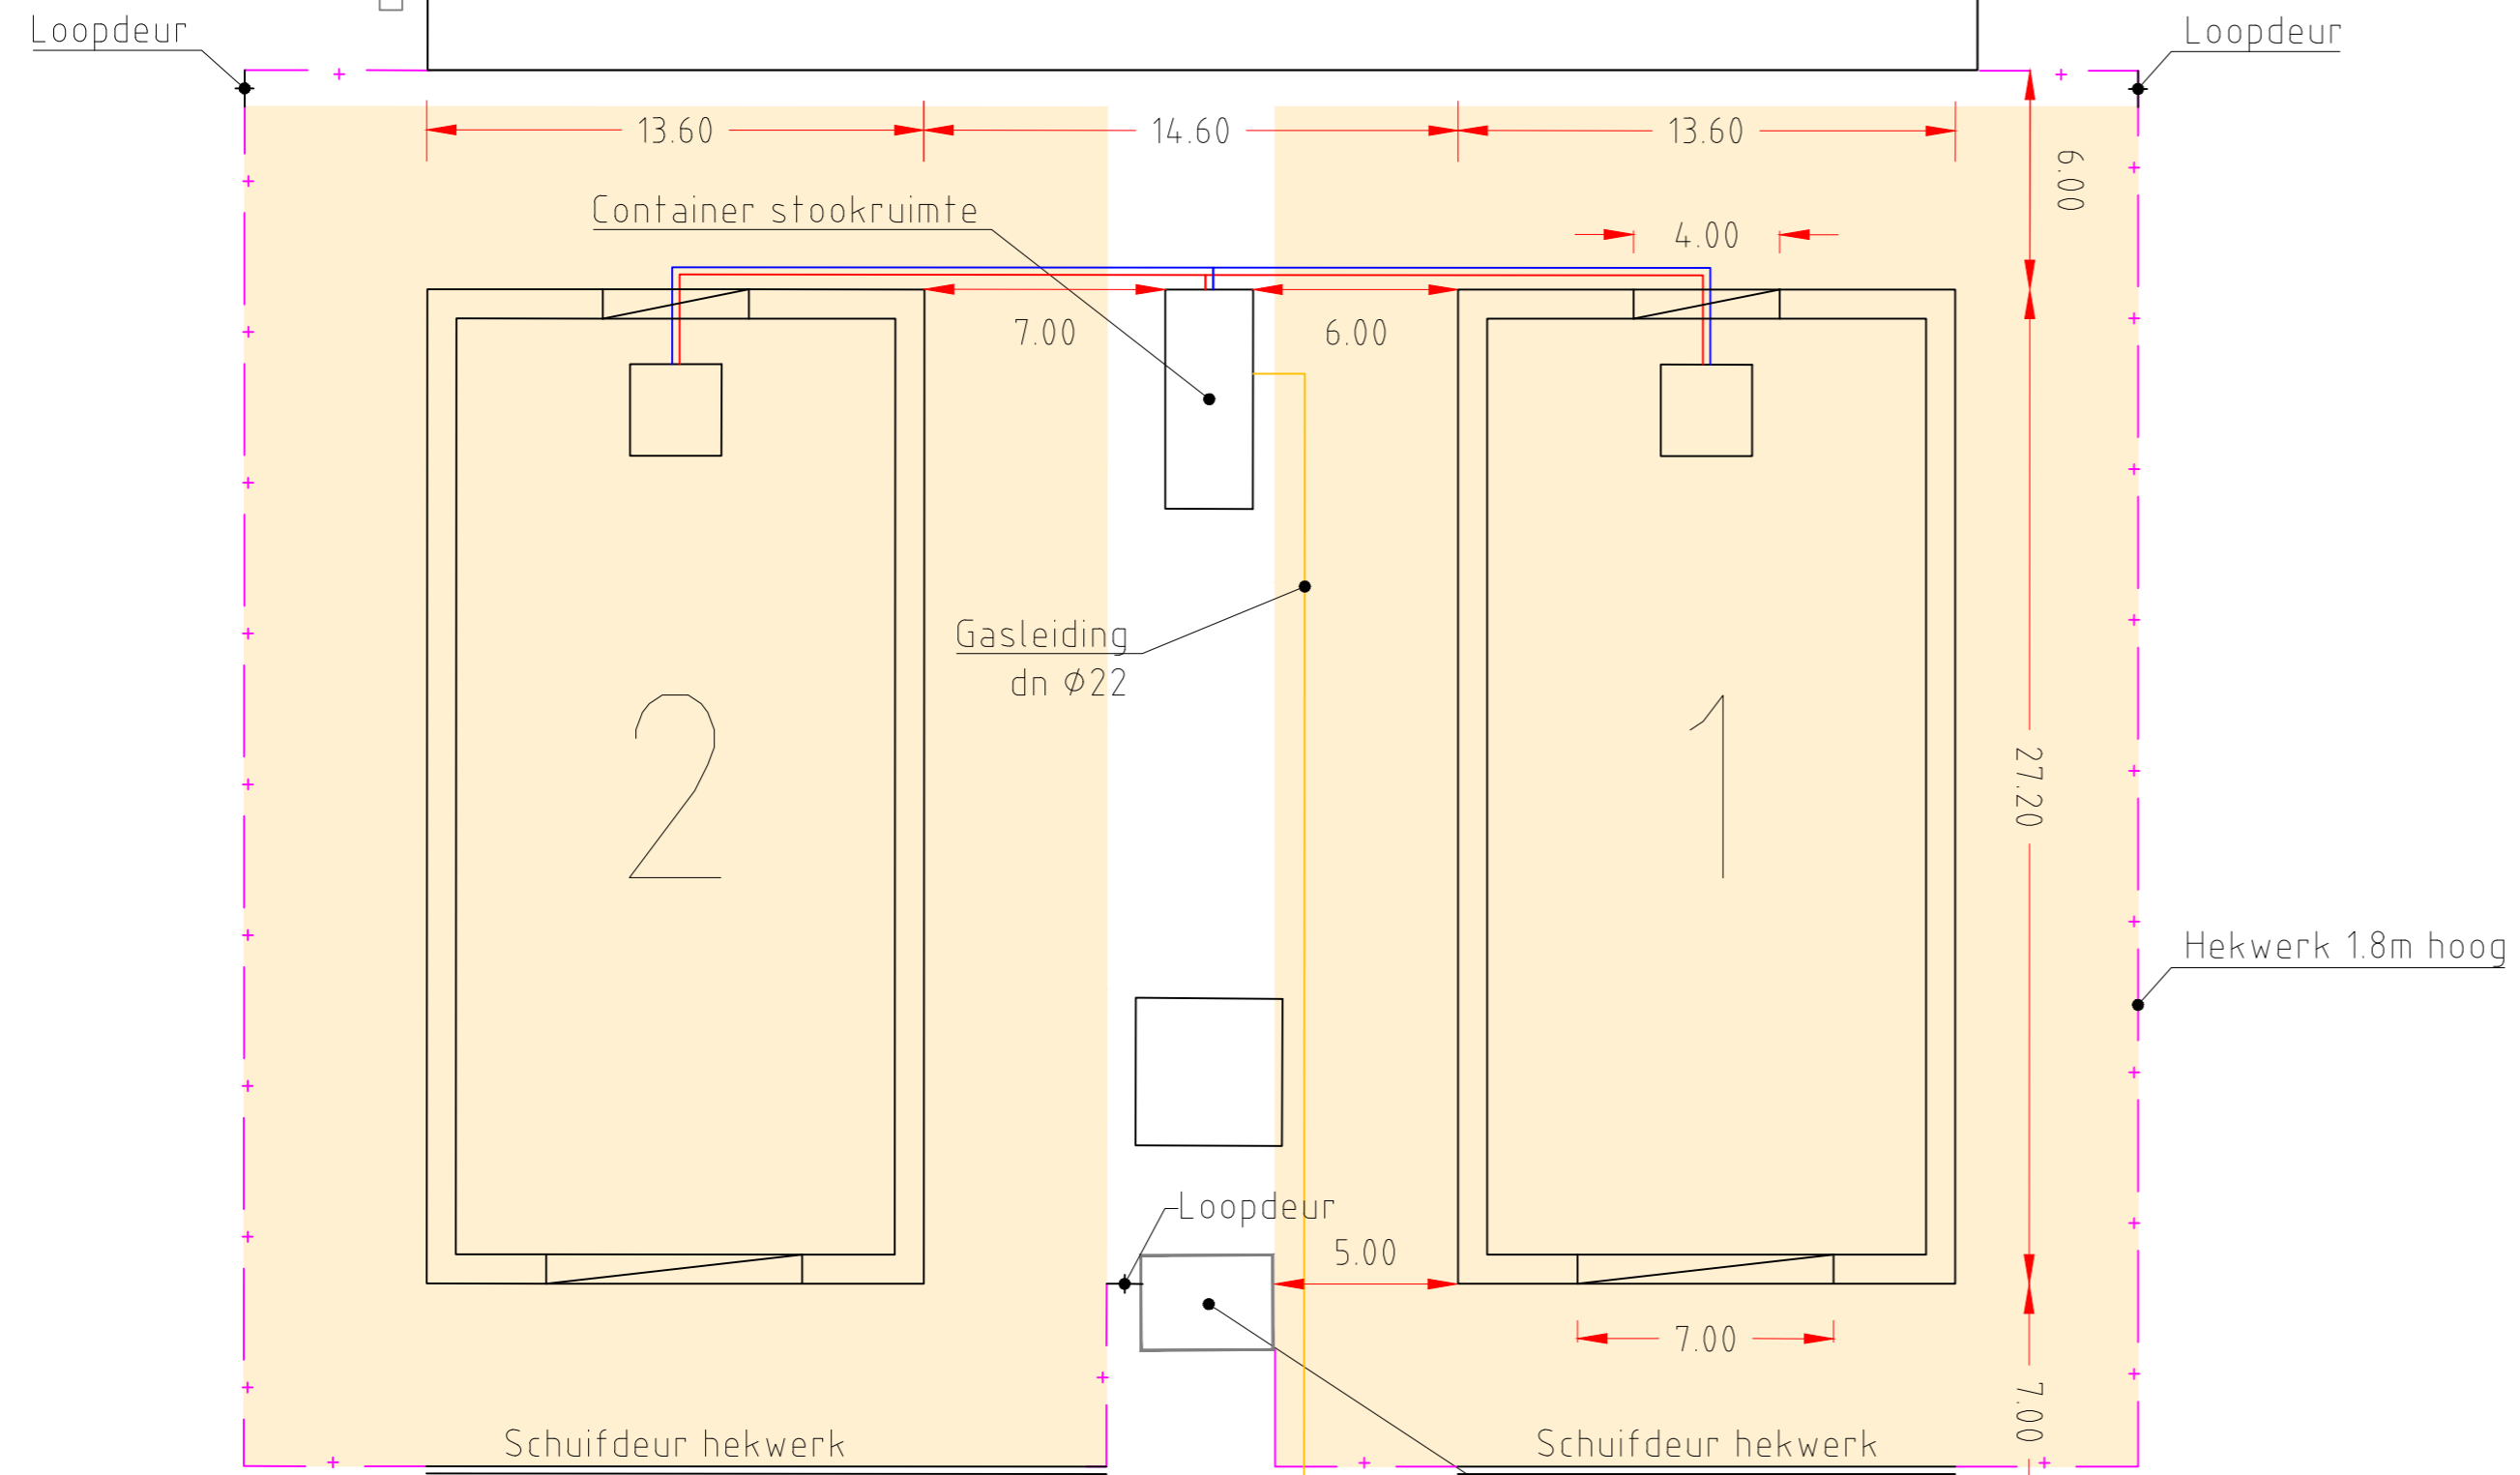

Schaal: 1:5000

- = Gasleiding
- = Warmteleiding
- = Retourleiding
- = Vulleiding
- = 5m zone
- + + = Hekwerk

Rev.	Omschrijving	Datum	Naam	Gec.
C	TOEVOEGING BLADEN	11-10-2021	RKI	
B	OOSTZIJDE	30-09-2021	RKI	
A	NOORDZIJDE	23-09-2021	RKI	

Tekeningnummer
Leverancier :

Project: ATTEROLOCATIE WIJSTER PSP	
Omschrijving: OPSTELLING CO2 LOODSEN BOT GEBOUWEN	
Attero Projectnr. / besteknr. :	Status: INFO
Datum: 26-05-2021 Naam: RKI Gec.:	
Filenaam: 1315006	Bestand: dwg
Attero documentnummer : 210526	

VAMweg 7 9418 TM Wijster
Postbus 4114 6080 AC Haelen
Tel (088) 5501000
Fax (088) 5501210

Alle rechten voorbehouden

Schaal: 1 : 200	Formaat: A2
Rev.: C	dd.: 11-10-2021
Aantal: 5	Blad: 5