


OOSTZIJDE

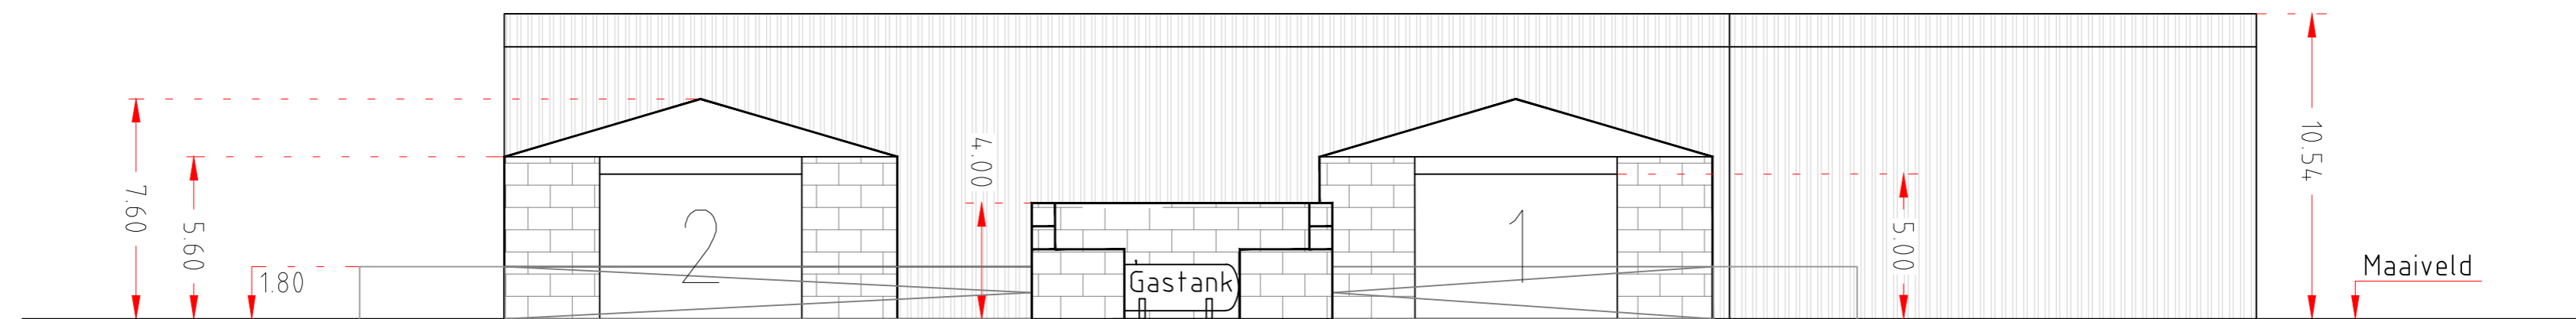

NOORDZIJDE

Rev.	Omschrijving	Datum	Naam	Gec.
C	TOEVOEGING BLADEN	11-10-2021	RKI	
B	OOSTZIJDE	30-09-2021	RKI	
A	NOORDZIJDE	23-09-2021	RKI	

Tekeningnummer	
Leverancier	

Project:	ATTERO LOCATIE WIJSTER PSP		
Omschrijving:	OPSTELLING CO2 LOODSEN BOT GEBOUWEN AANZICHTEN		
Attero Projectnr. / besteknr. :	Status:	INFO	
Datum: 26-05-2021	Naam: RKI	Gec.:	
Bestand: dwg	Rev.: C	dd.: 11-10-2021	Aantal: 5
Attero documentnummer :	210526		Blad: 4

VAMweg 7 9418 TM Wijster  
Postbus 4114 6080 AC Haelen  
Tel (088) 5501000  
Fax (088) 5501210

Alle rechten voorbehouden

Schaal: 1 : 200    Formaat: A2

Blad: 4