




<div>Stili</div> <div>architectuur projectmanagement bouwadvies</div> <div>www.stili.nl info@stili.nl KVK: 54331404</div>	revisie:	datum:	
		1:	
		2:	
		3:	
		4:	
	5:		
Kroeskarperlaan 92    2215 XR Voorhout <div></div>	fase:	Project Status	
	datum:	23-12-2021 16:37:55	
	formaat:		
	opdrachtgever:	Van der Geest Oud Ade Bouw en Hout	
project:		uitbreiding opslagloods	
omschrijving:		situatie	
		werk:	1139
		blad:	DO-00

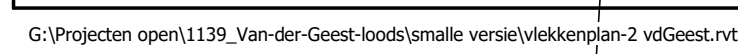


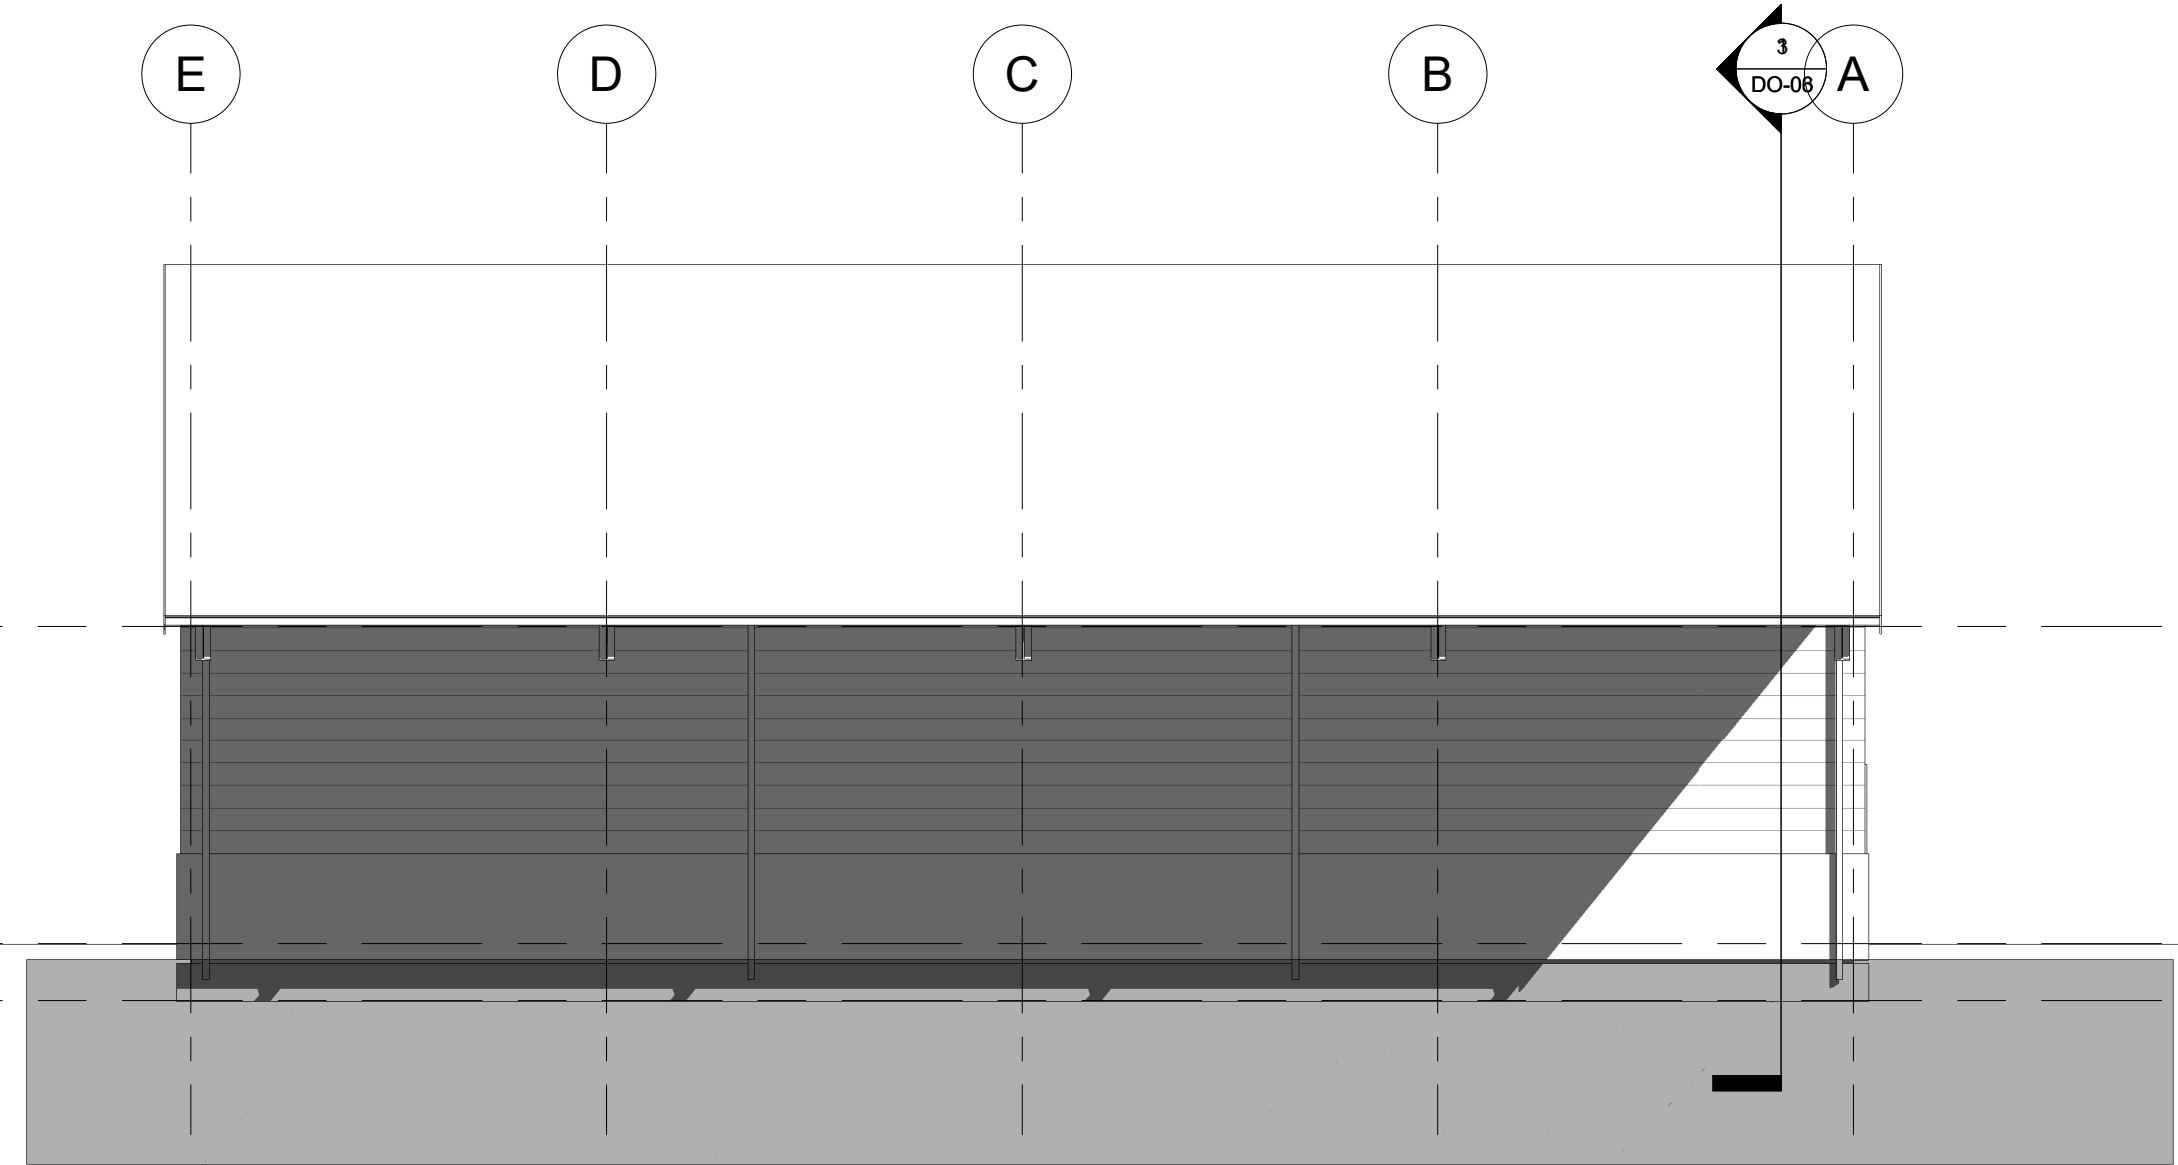


4 North  
1 : 100

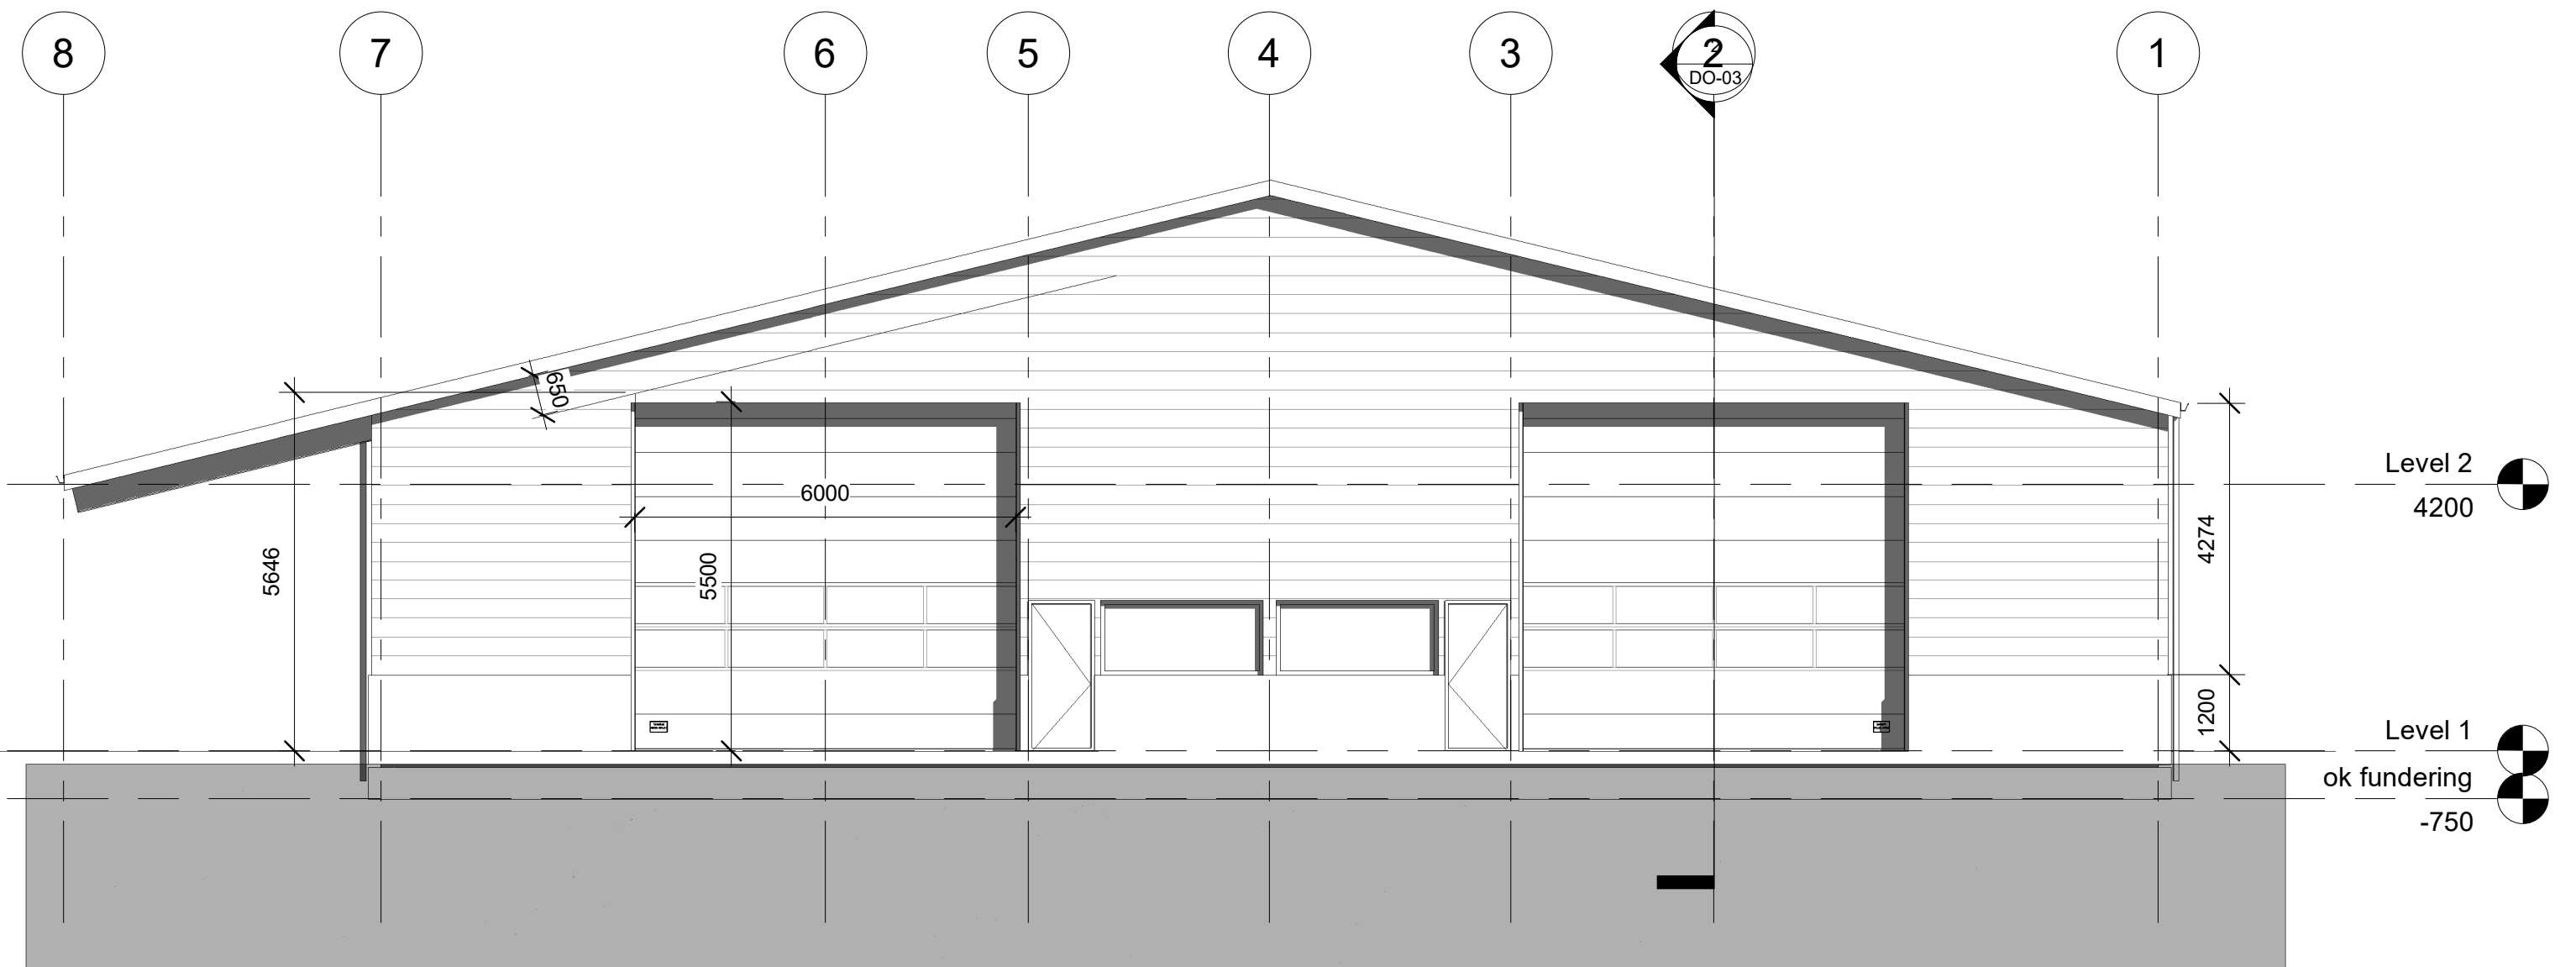

2 West  
1 : 100

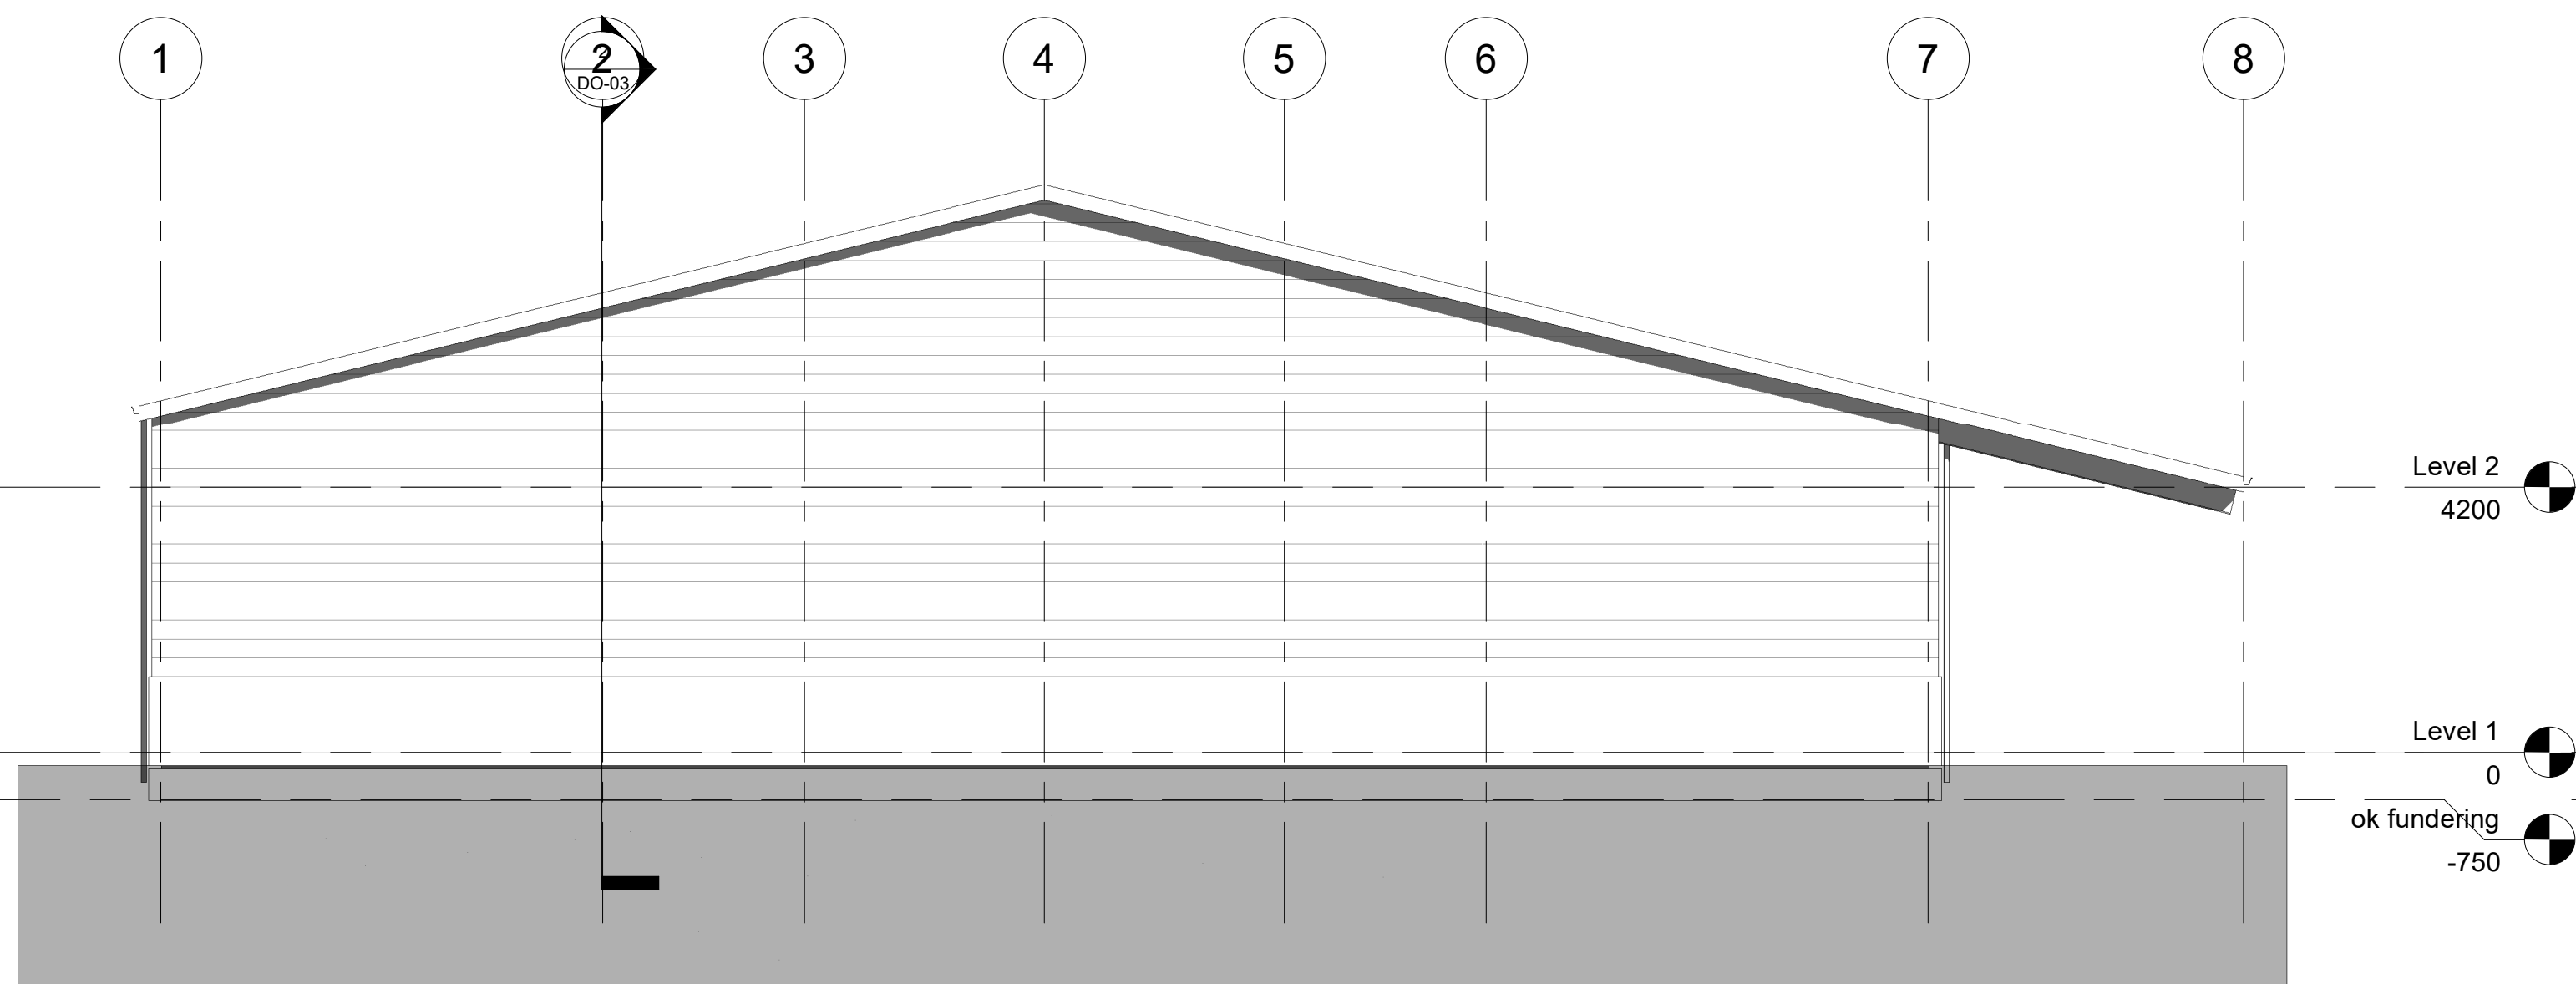


5 East  
1 : 100

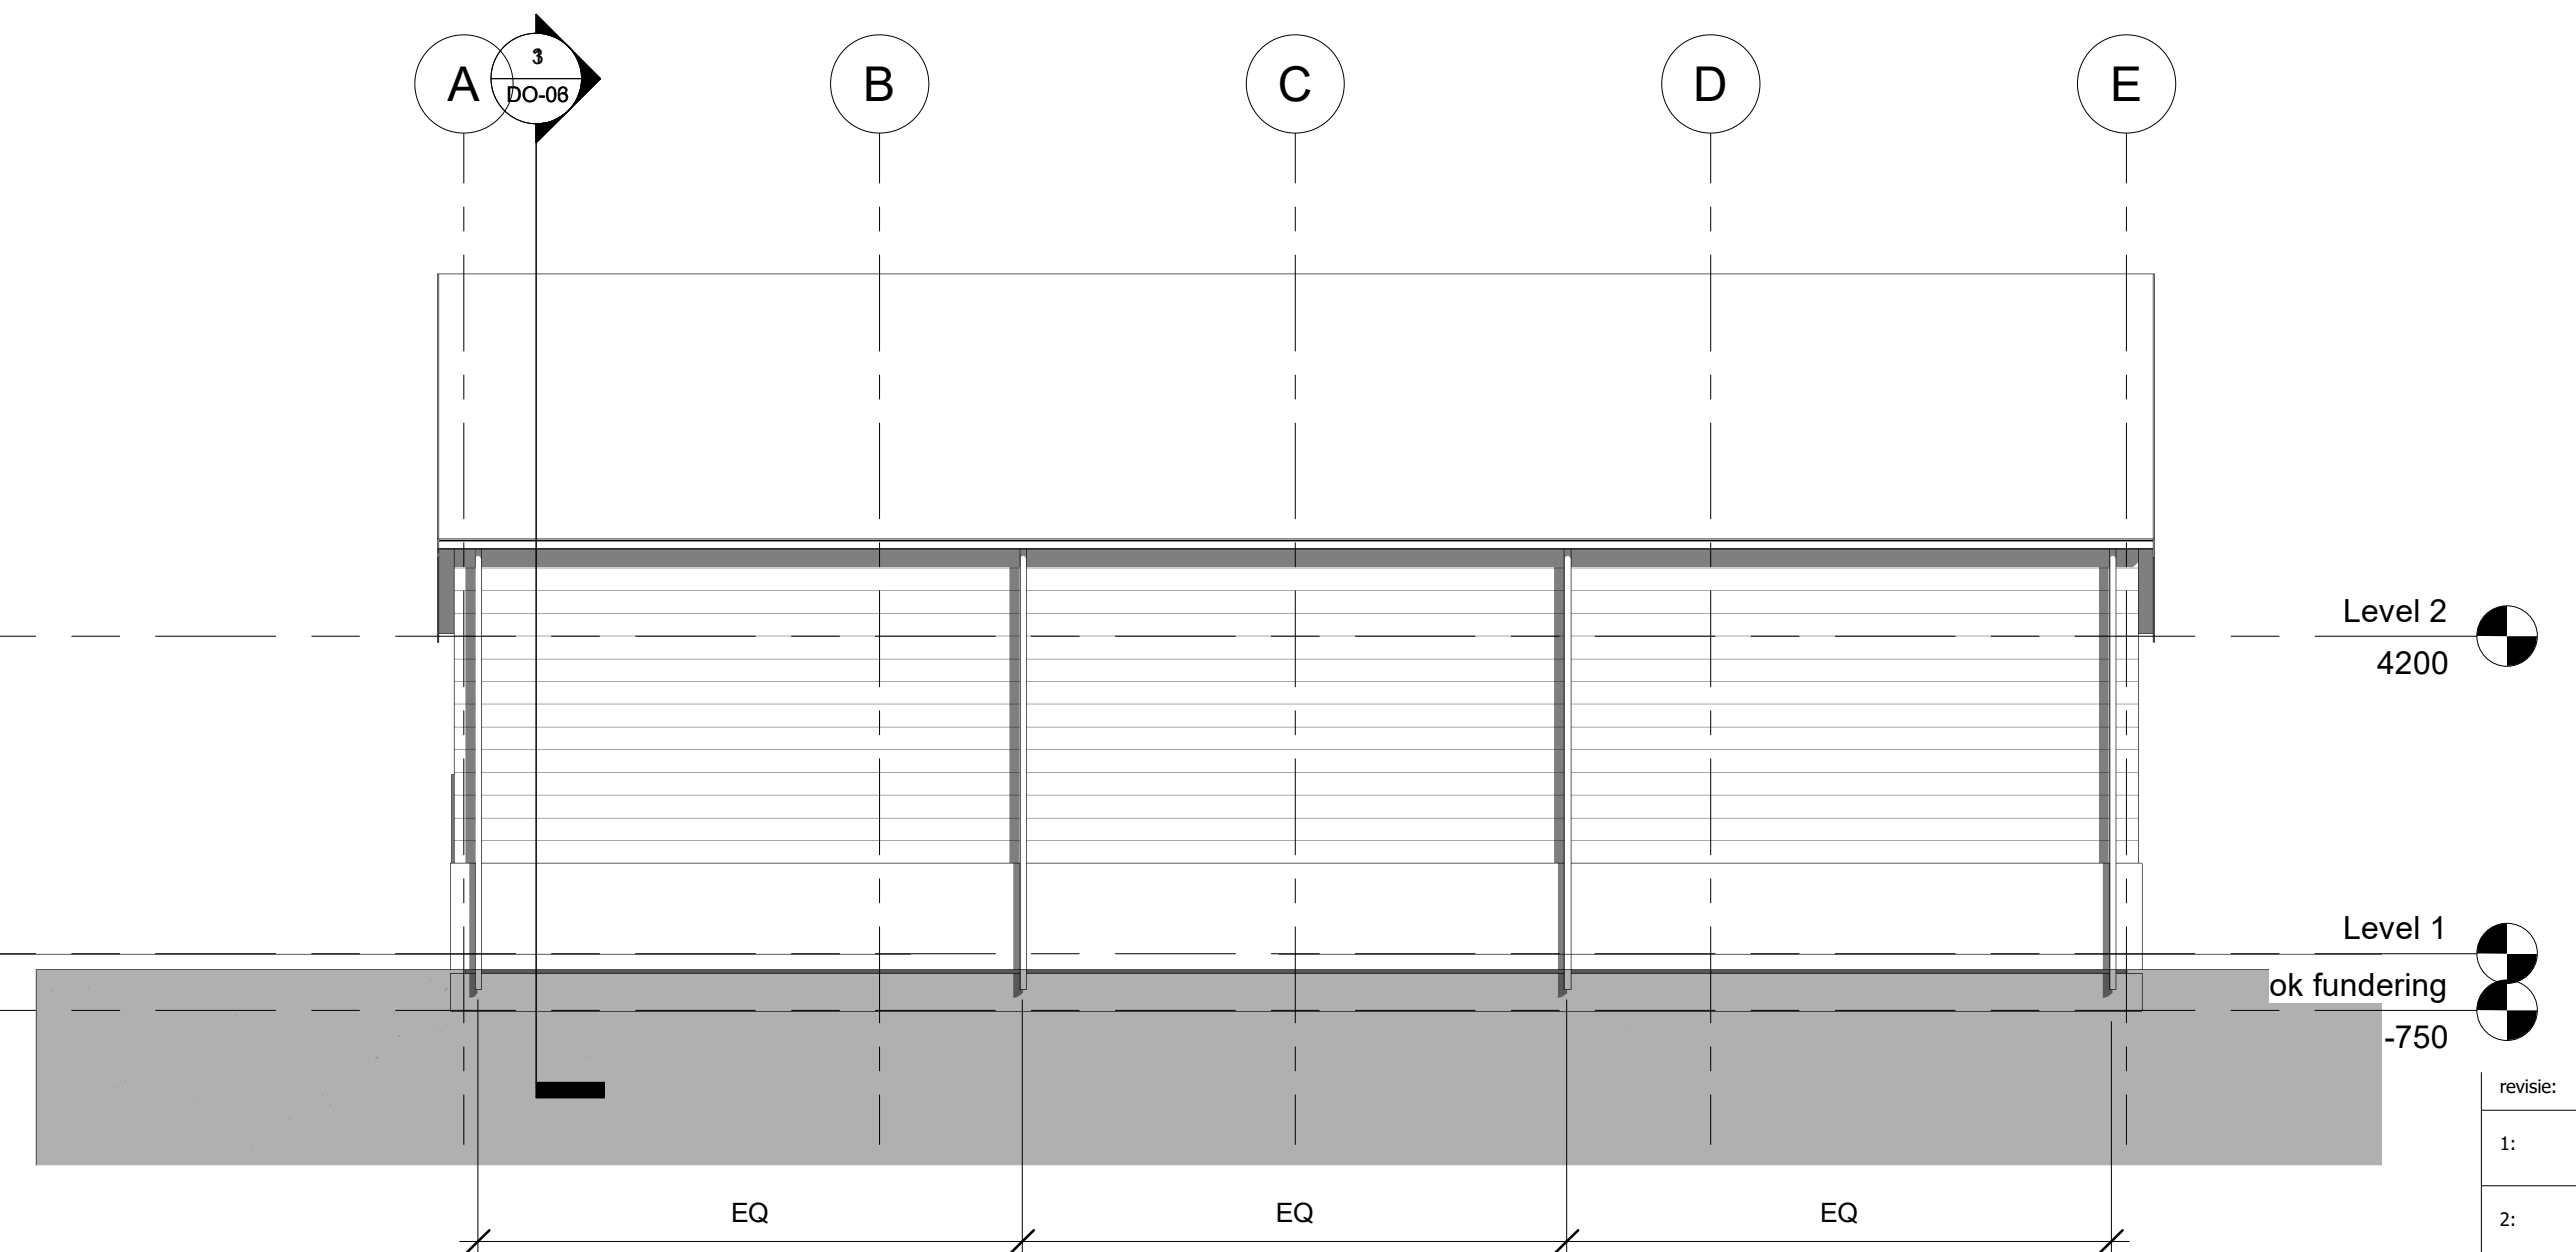


3 South  
1 : 100

<b>Stili</b> architectuur projectmanagement bouwadvies		www.stili.nl info@stili.nl KVK: 54331404
Kroeskarperlaan 92 2215 XR Voorhout 06 817 51 500		revisie: datum:
opdrachtgever: Van der Geest Oud Ade Bouw en Hout		1:
project: uitbreiding opslagloods		2:
omschrijving: gevels		3:
		4:
		5:
		fase: Project Status
		datum: 23-12-2021 16:37:57
		formaat:
		schaal: 1 : 100
		getekend: H. de Kruijf
		werk: 1139
		blad: DO-02

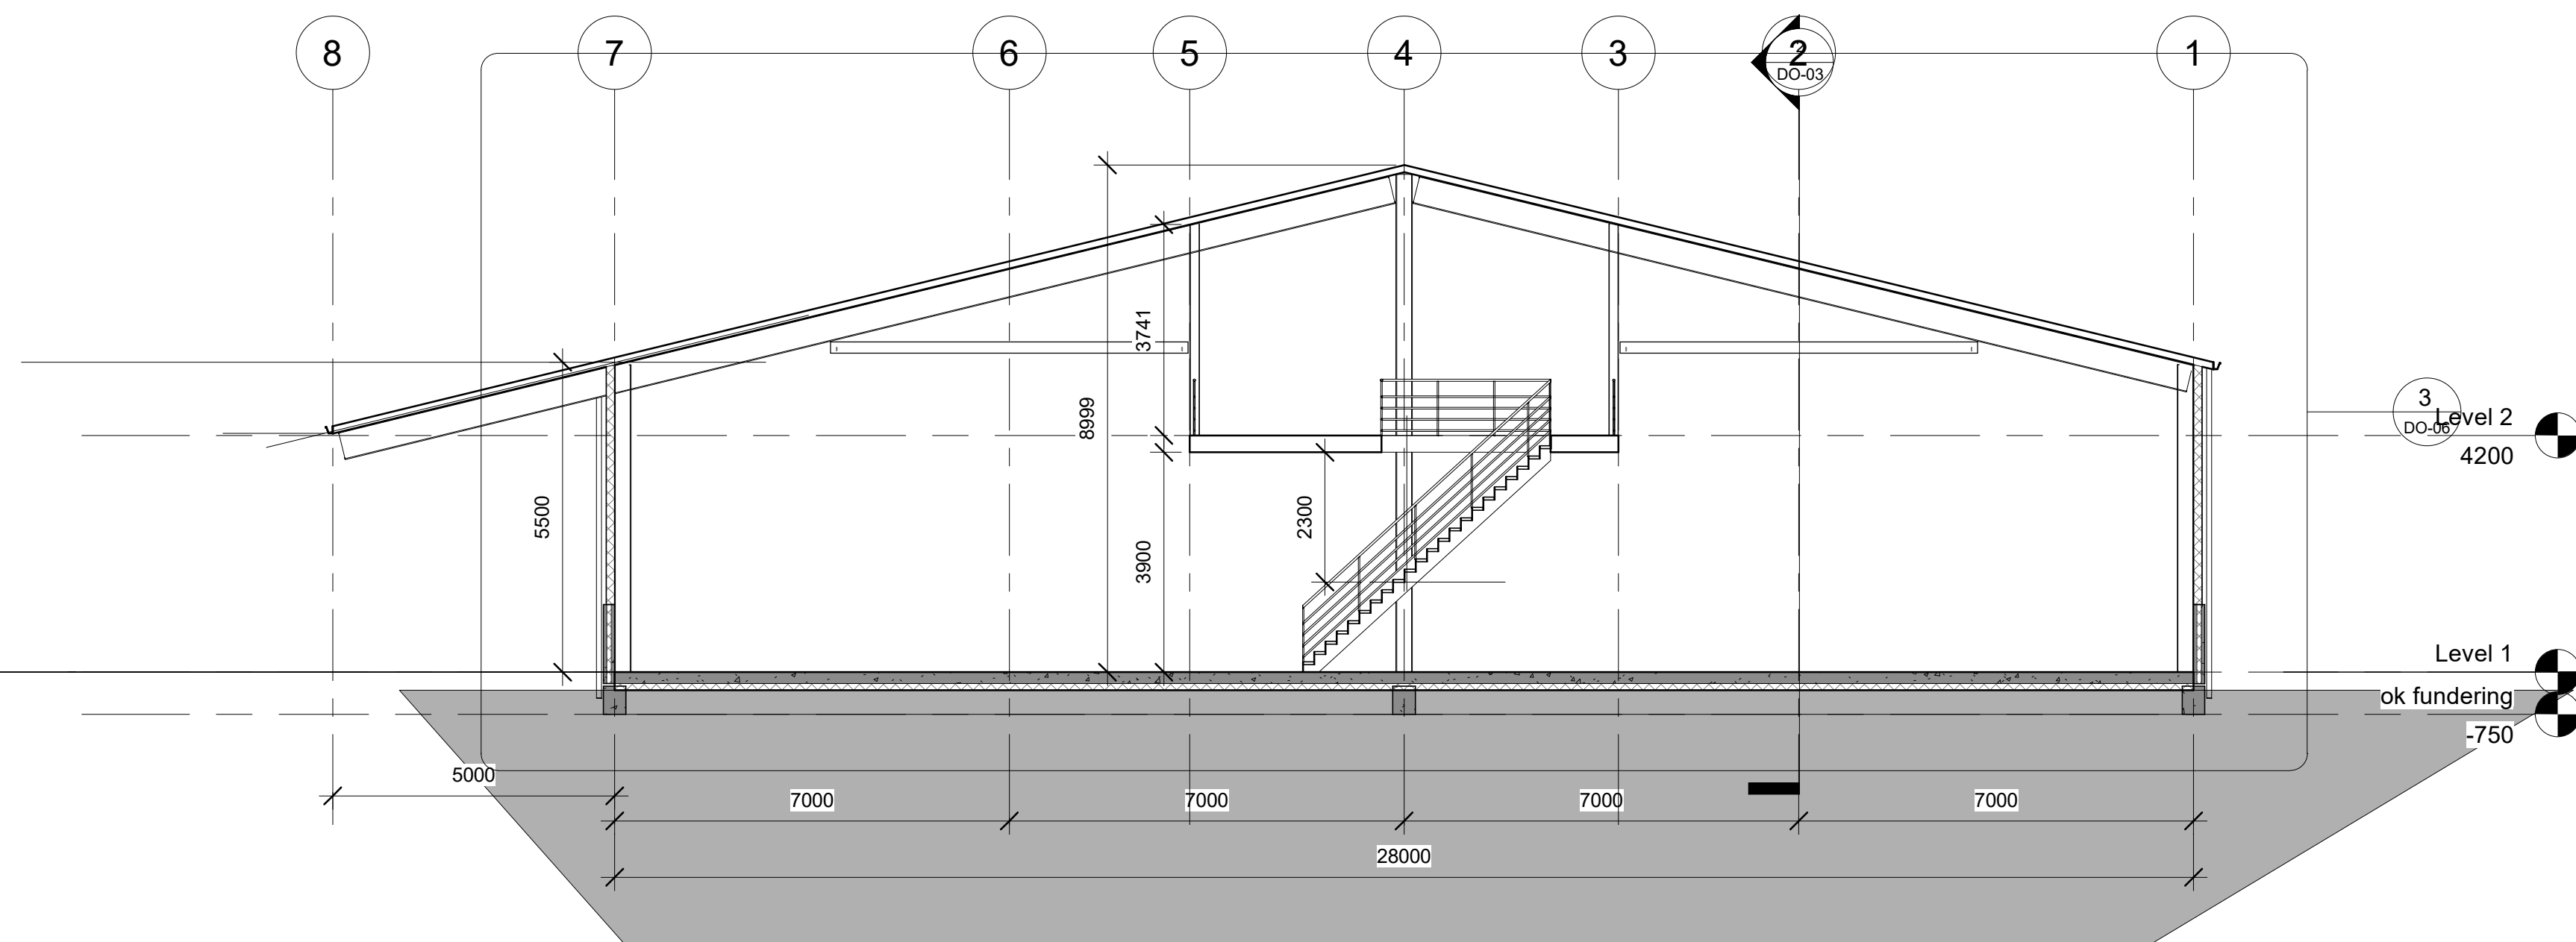


1 Section 1  
1 : 100

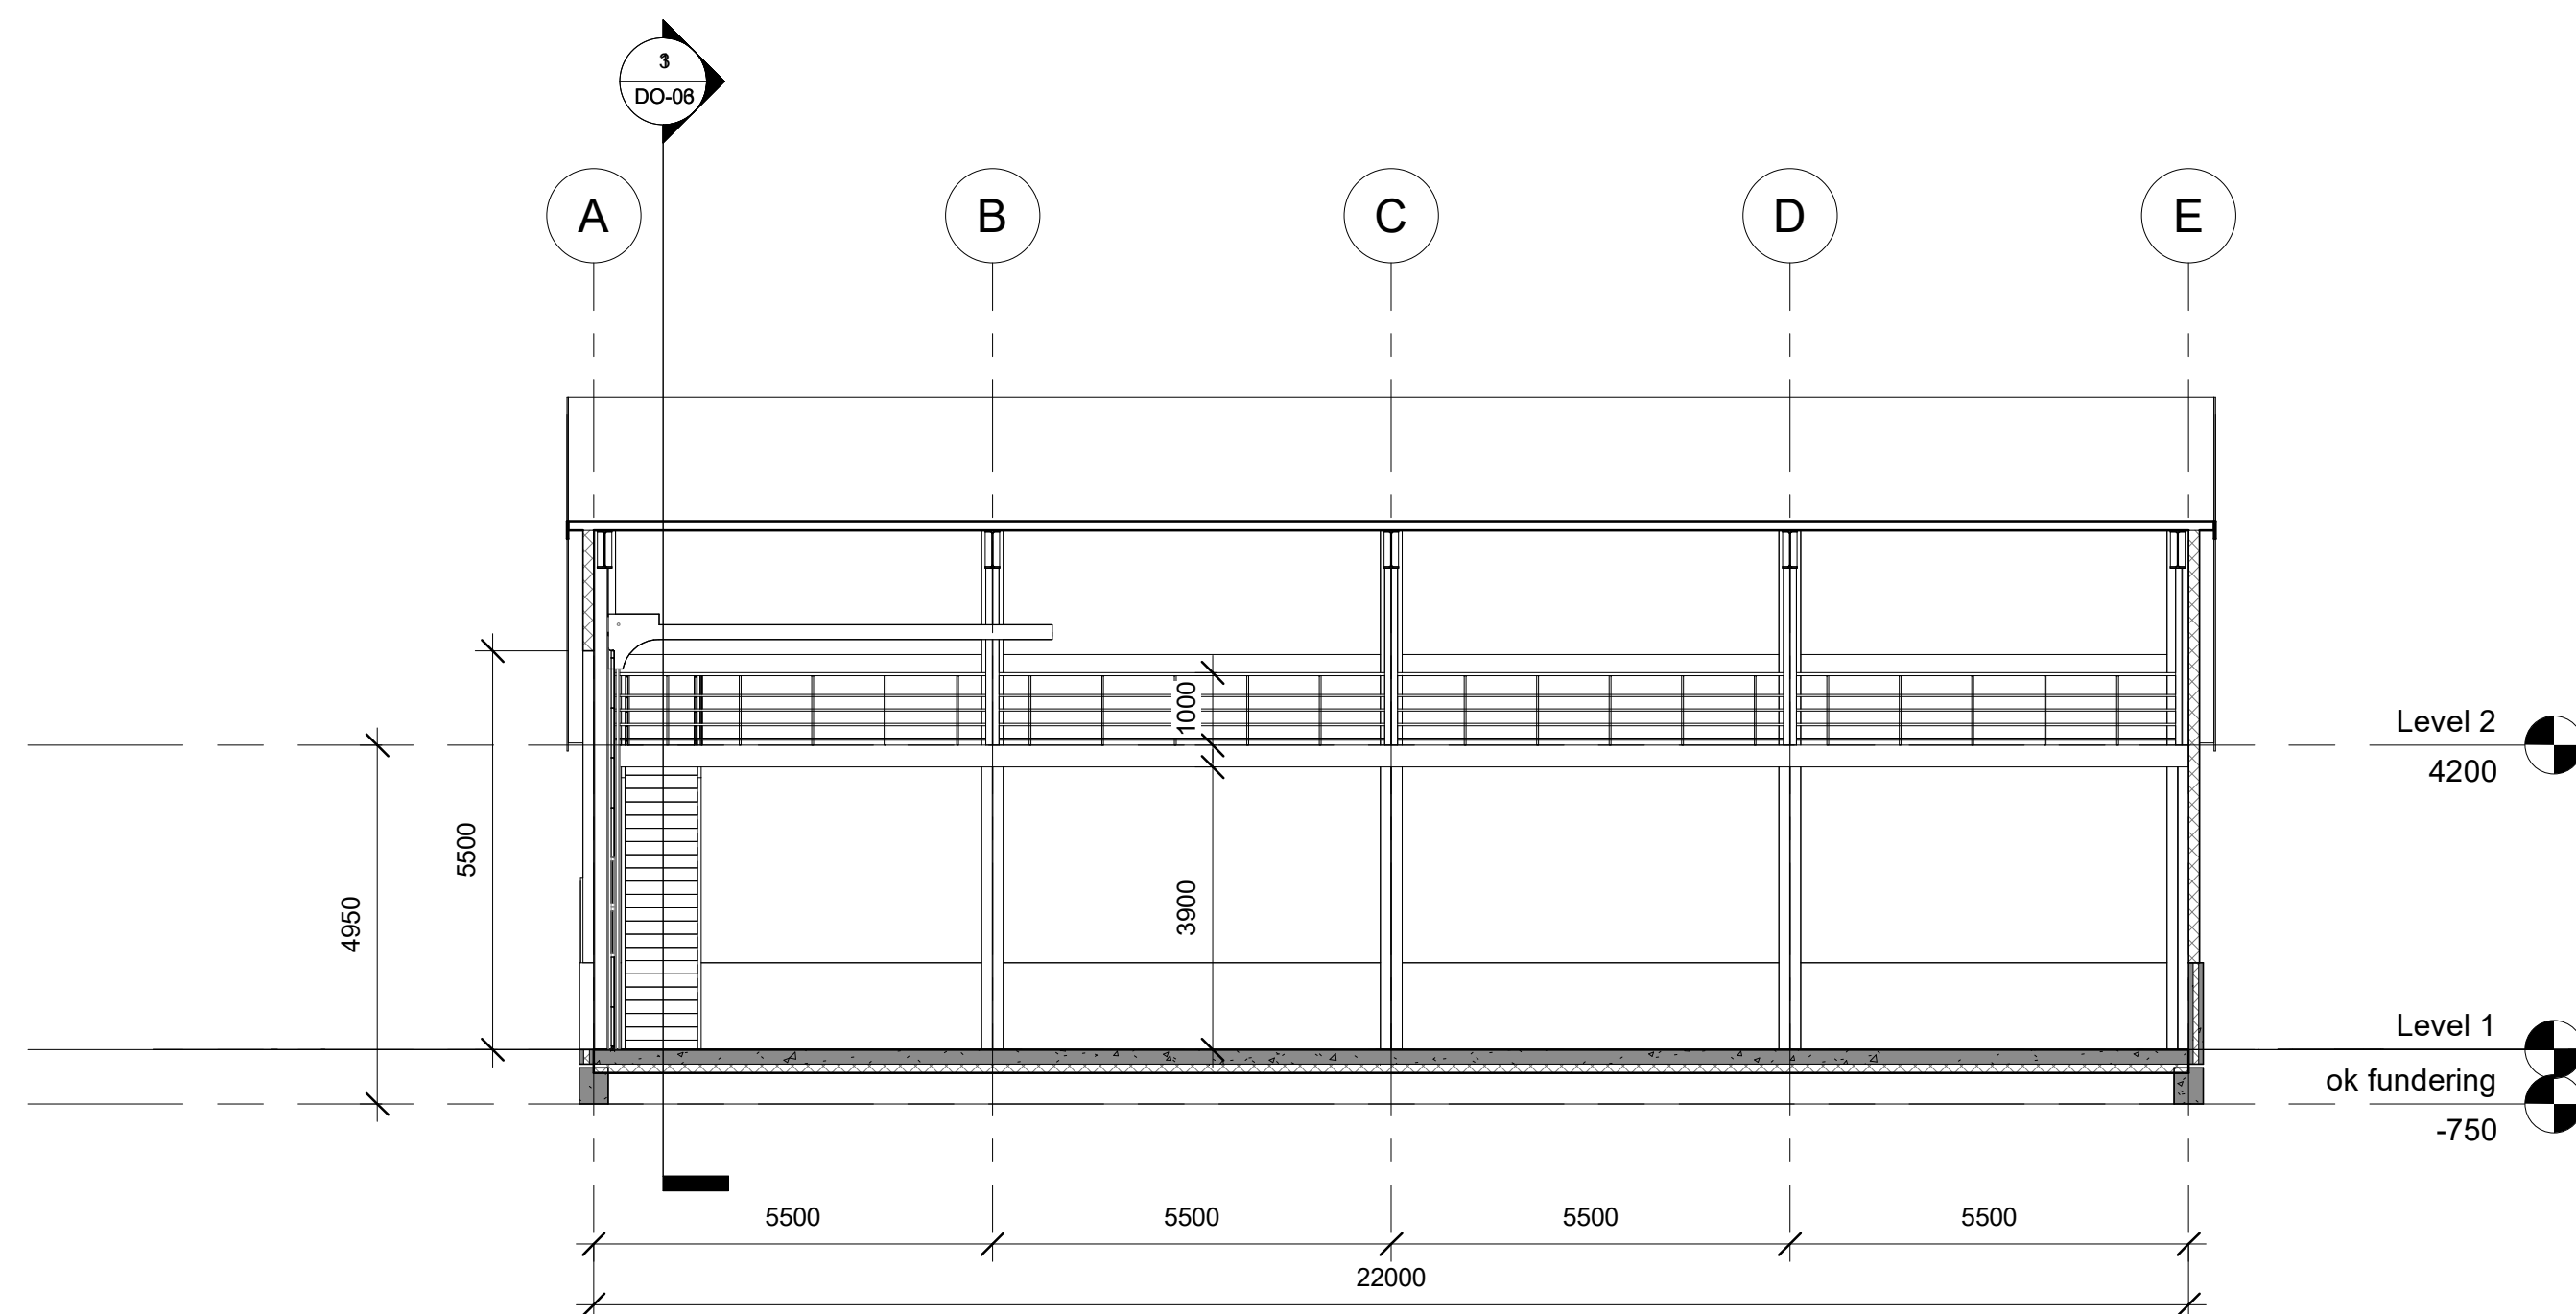


2 Section 2  
1 : 100

<b>Stili</b> architectuur projectmanagement bouwadvies <small>www.stili.nl info@stili.nl KVK: 54331404</small>		revisie:	datum:
		1:	
		2:	
		3:	
		4:	
		5:	
		fase:	Project Status
		datum:	23-12-2021 16:37:58
Kroeskarperlaan 92 2215 XR Voorhout 06 817 51 500		formaat:	
opdrachtgever: Van der Geest Oud Ade Bouw en Hout		schaal:	1 : 100
project: uitbreiding opslagloods		getekend:	Author
omschrijving: doorsneden		werk:	1139
		blad:	DO-03

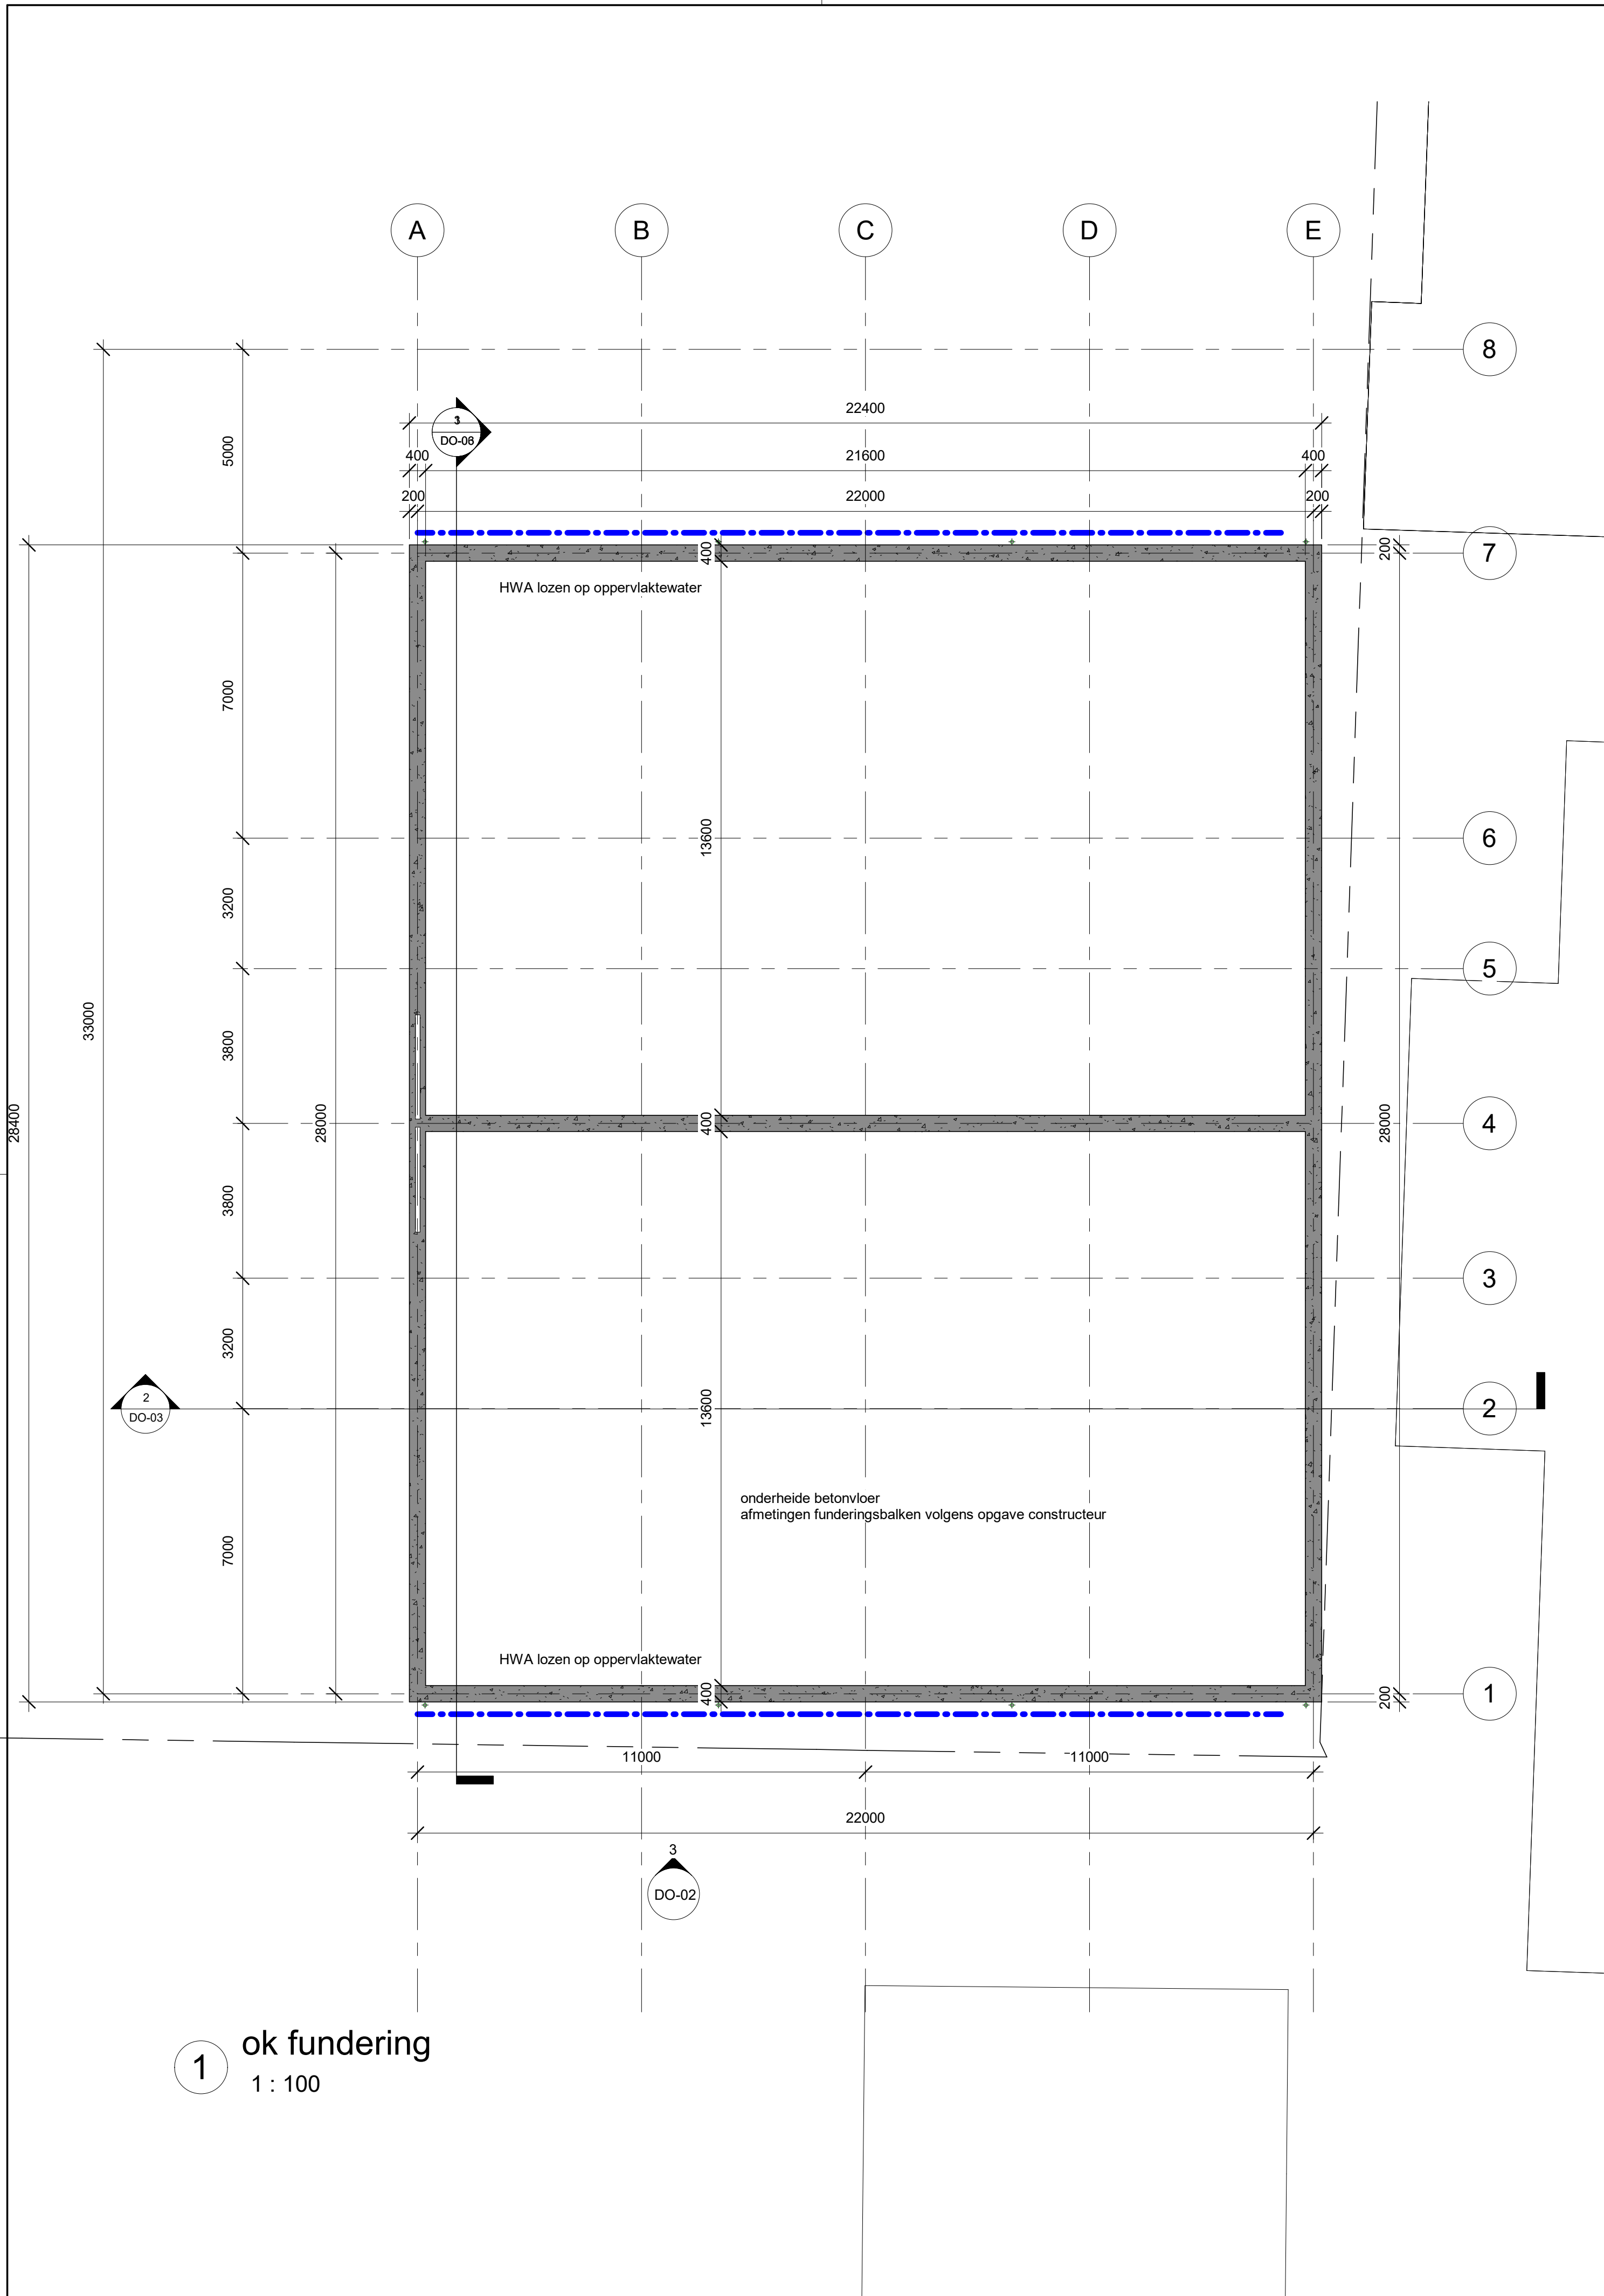

1 ok fundering  
1 : 100

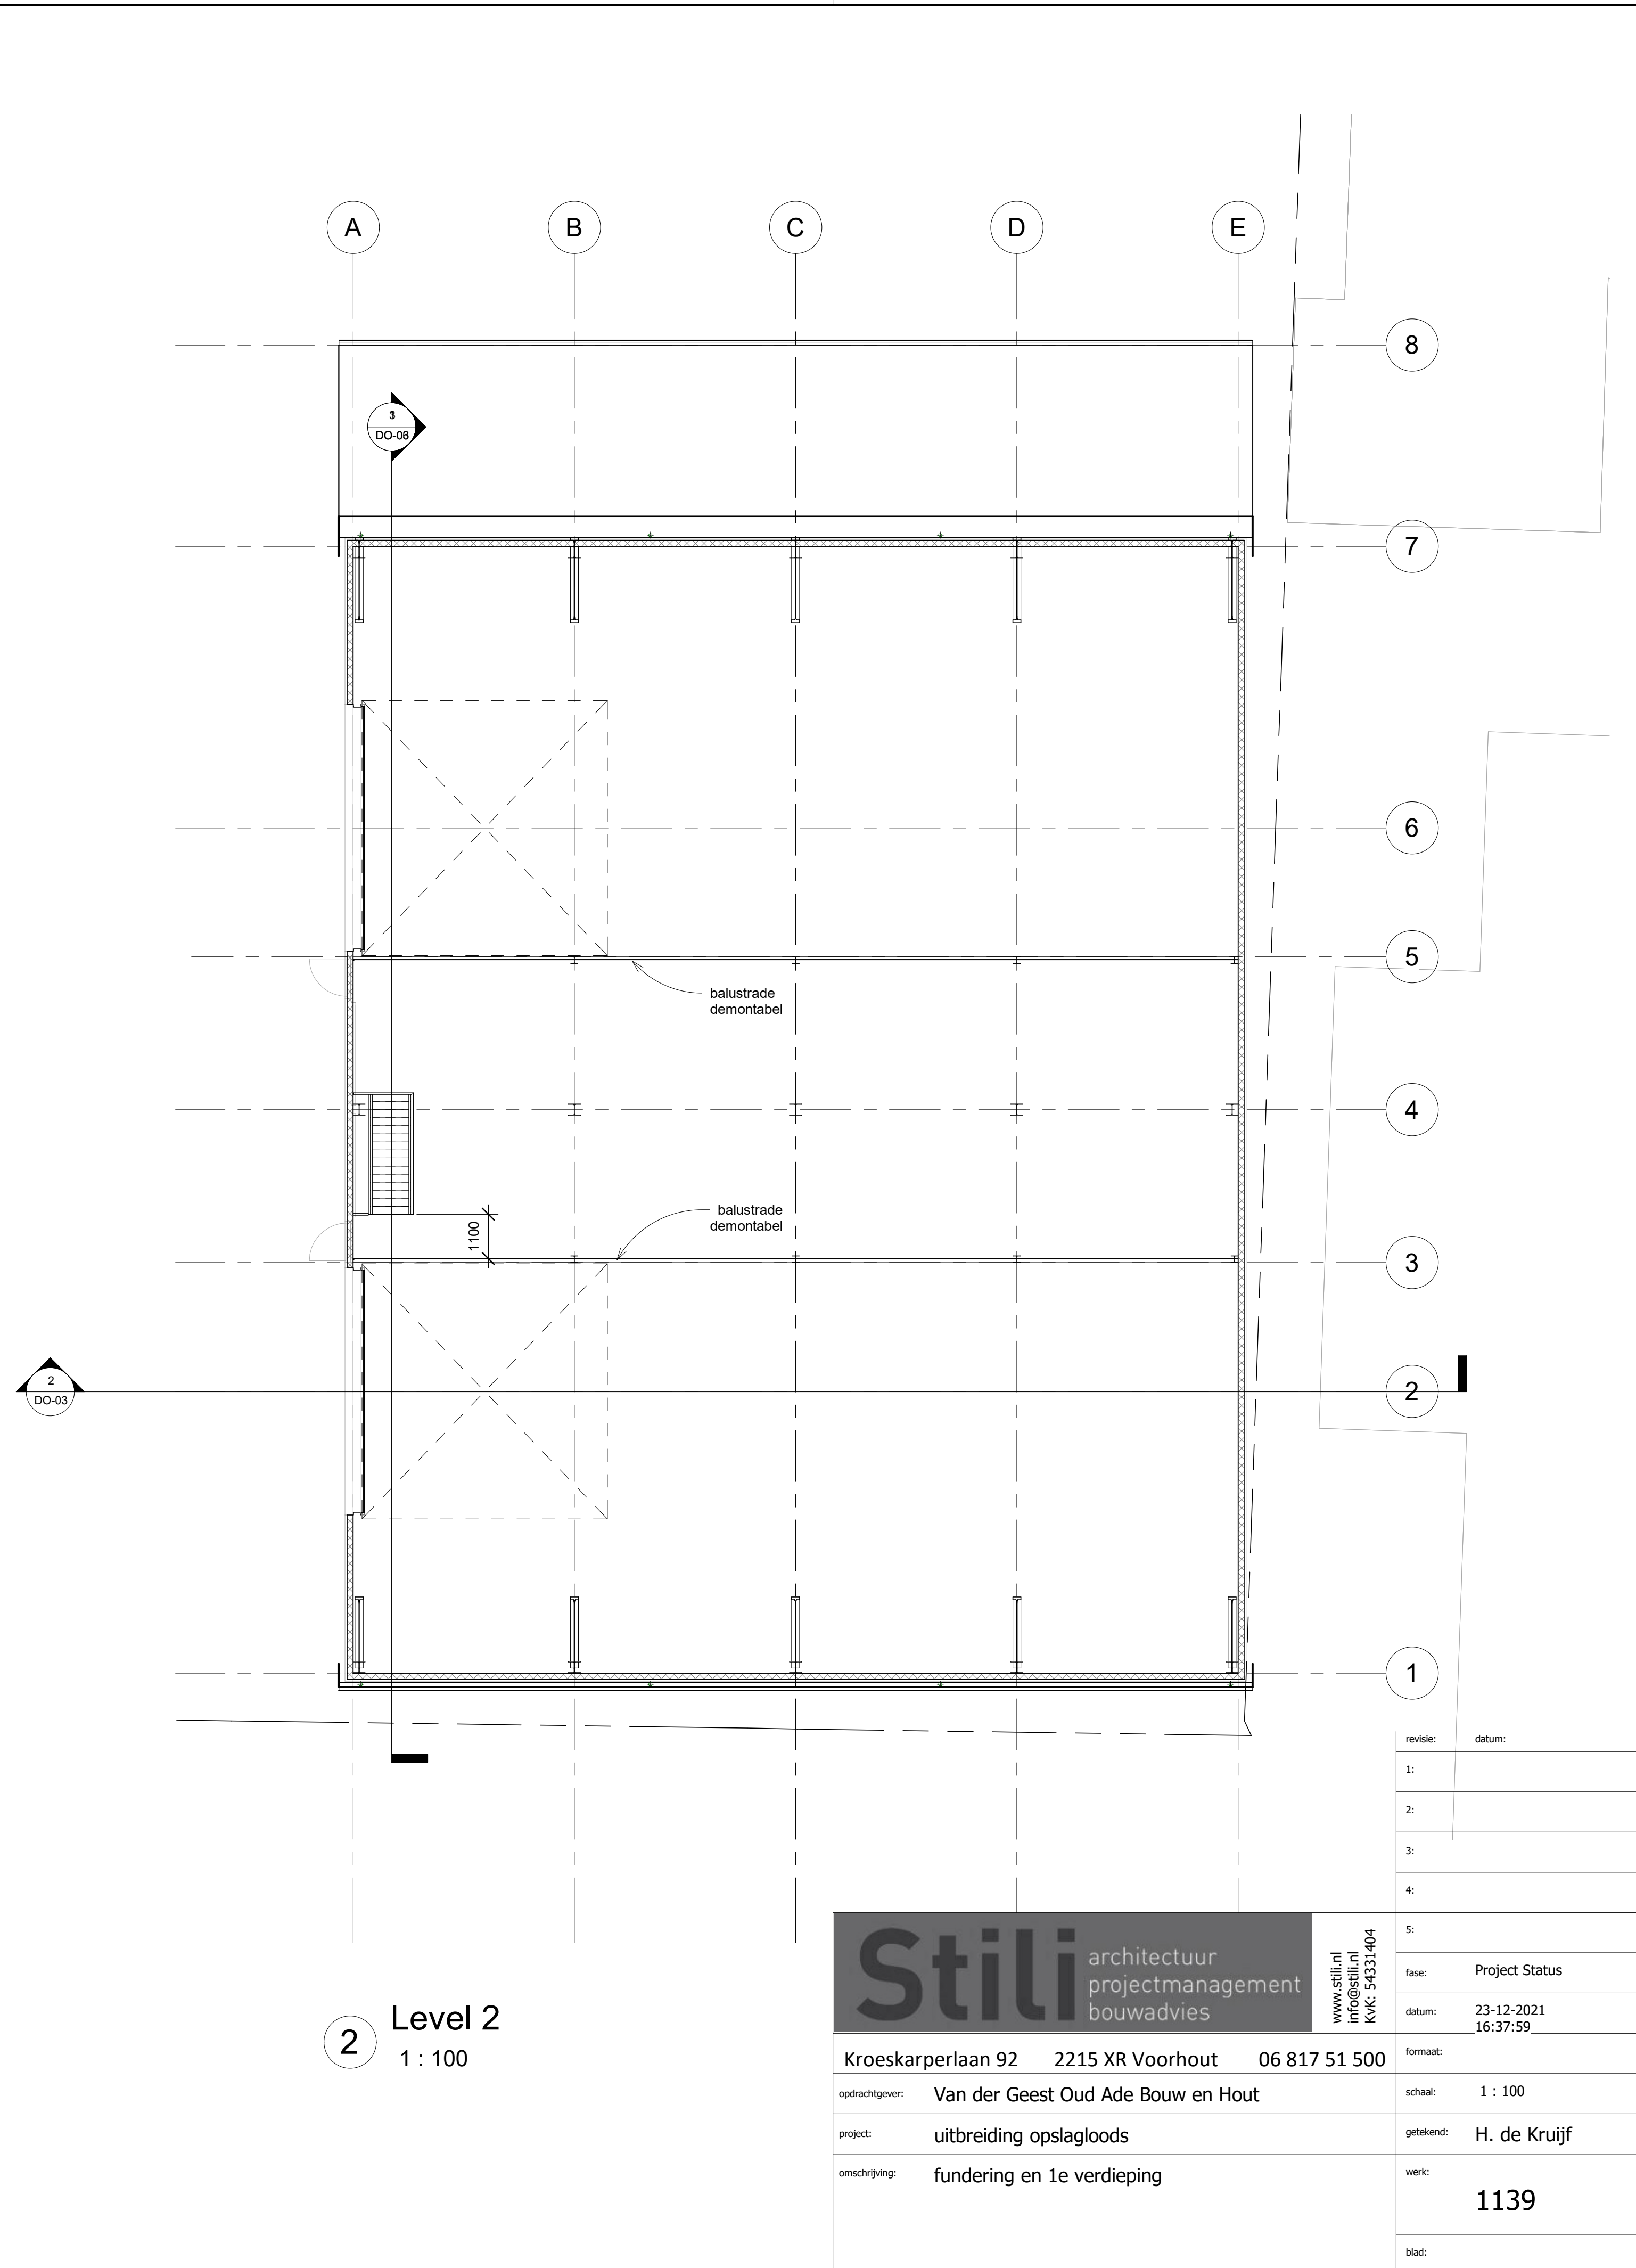

2 Level 2  
1 : 100

<b>Stili</b> architectuur projectmanagement bouwadvies		www.stili.nl info@stili.nl KVK: 54331404
revisie:	datum:	
1:		
2:		
3:		
4:		
5:		
fase:	Project Status	
datum:	23-12-2021 16:37:59	
formaat:		
opdrachtgever:	Van der Geest Oud Ade Bouw en Hout	
project:	uitbreiding opslagloods	
omschrijving:	fundering en 1e verdieping	
schaal:	1 : 100	
getekend:	H. de Kruijf	
werk:	1139	
blad:	DO-04	



- mv

- mechanische ventilatie

hwa

- hemelwaterafvoer

P

- brandblusapparaat, poeder

CO2

- brandblusapparaat, koolzuur

- brandslanghaspel

- deur 20min.WBDBO, 2-zijdig

- deur 30min.WBDBO, 2-zijdig

- deur 60min.WBDBO, 2-zijdig

- deur zelfsluitend

- deur 30min.WBDBO, zelfsluitend

- deur 60min.WBDBO, zelfsluitend

N.V.

- "nooduitgang" pictogram

N.V.

- noodverlichting (volgens NBF)

P

- deur voorzien van panieksluiting

30

30

- brandgrens 30min. WBDBO

60

60

- brandgrens 60min. WBDBO

R30

- rook compartiment

AM

- automatische melders

- handmelder

sw

- slow-whoop
- 11302
- DO-02 2
- 25510
- EQ
- EQ
- EQ
- EQ
- 28400  
28000
- 28000
- 3900
- 1228
- A
- B
- C
- D
- E
- 22400
- 22000
- 11000
- 11000
- 3500
- 8
- 7
- 6
- 5
- 4
- 3
- 2
- 1
- DO-02 5
- compartiment

begane grond

600 m²

verdieping

168 m²

totaal

768 m²
- 22000  
totale loopafstand 28000
- 23900  
max loopafstand
- 24135  
max. loopafstand
- 25000  
bereik haspel 20 m + 5 m worp
- 1
- brandveiligheid  
1 : 100
- hoofddraagconstructie

30 min brandwerend

op basis van bezwijken
- Stili

architectuur  
projectmanagement  
bouwadvies

www.stili.nl  
info@stili.nl  
KVK: 54331404

Kroeskarperlaan 92    2215 XR Voorhout    06 817 51 500

opdrachtgever: Van der Geest Oud Ade Bouw en Hout

project: uitbreiding opslagloods

omschrijving: brandveiligheid

revisie:    datum:

1:

2:

3:

4:

5:

fase:    Project Status

datum:    23-12-2021  
16:37:59

formaat:




schaal:    1 : 100

getekend:    H. de Kruijf

werk:    1139

blad:    DO-05


G:\Projecten open\1139\_Van-der-Geest-loods\smalle versie\vlekkenplan-2 vdGeest.rvt

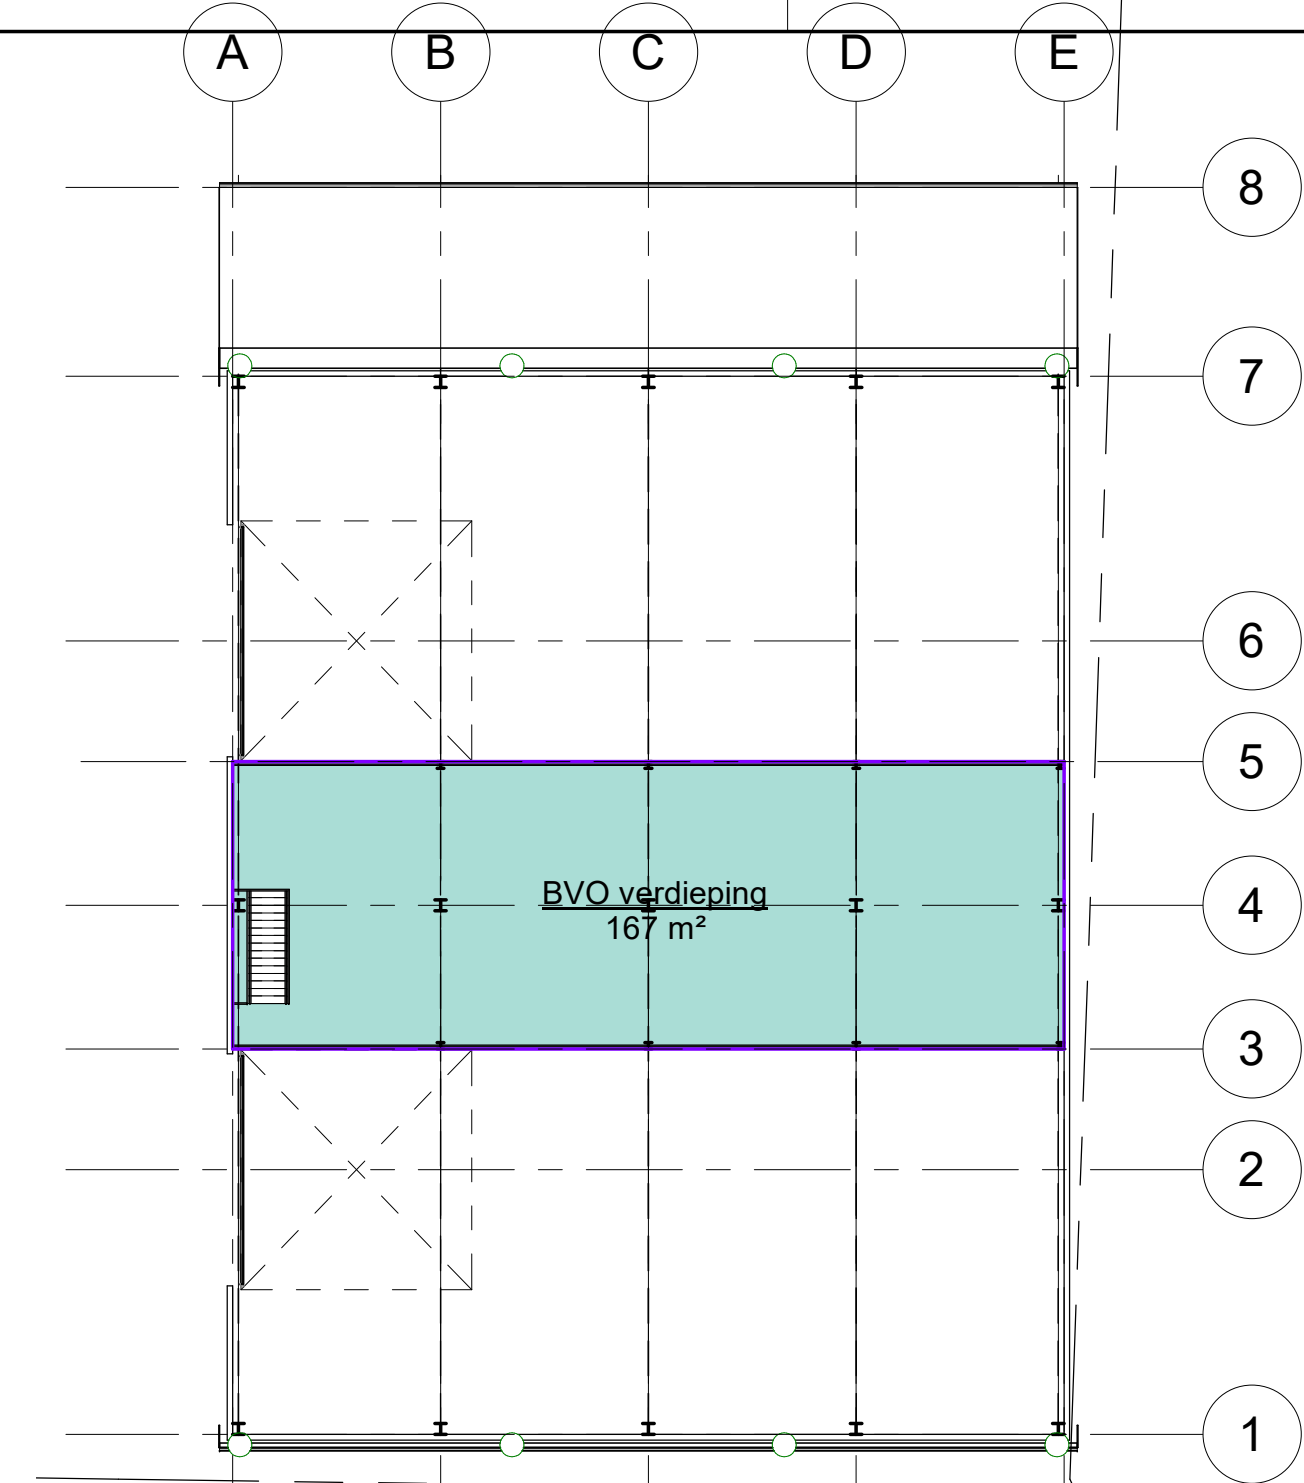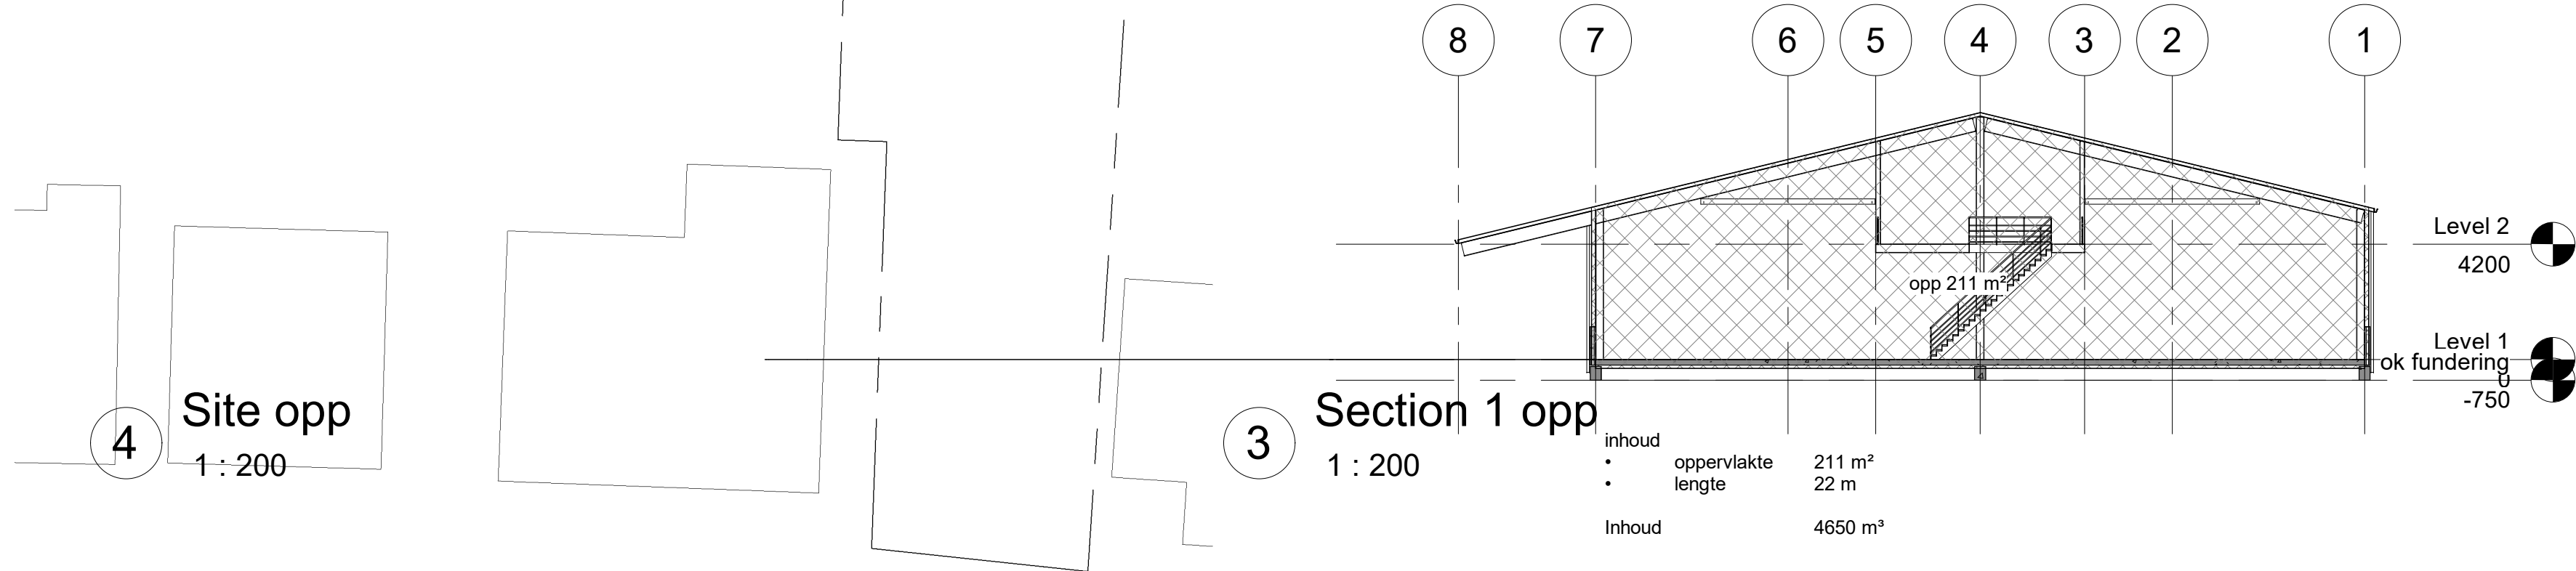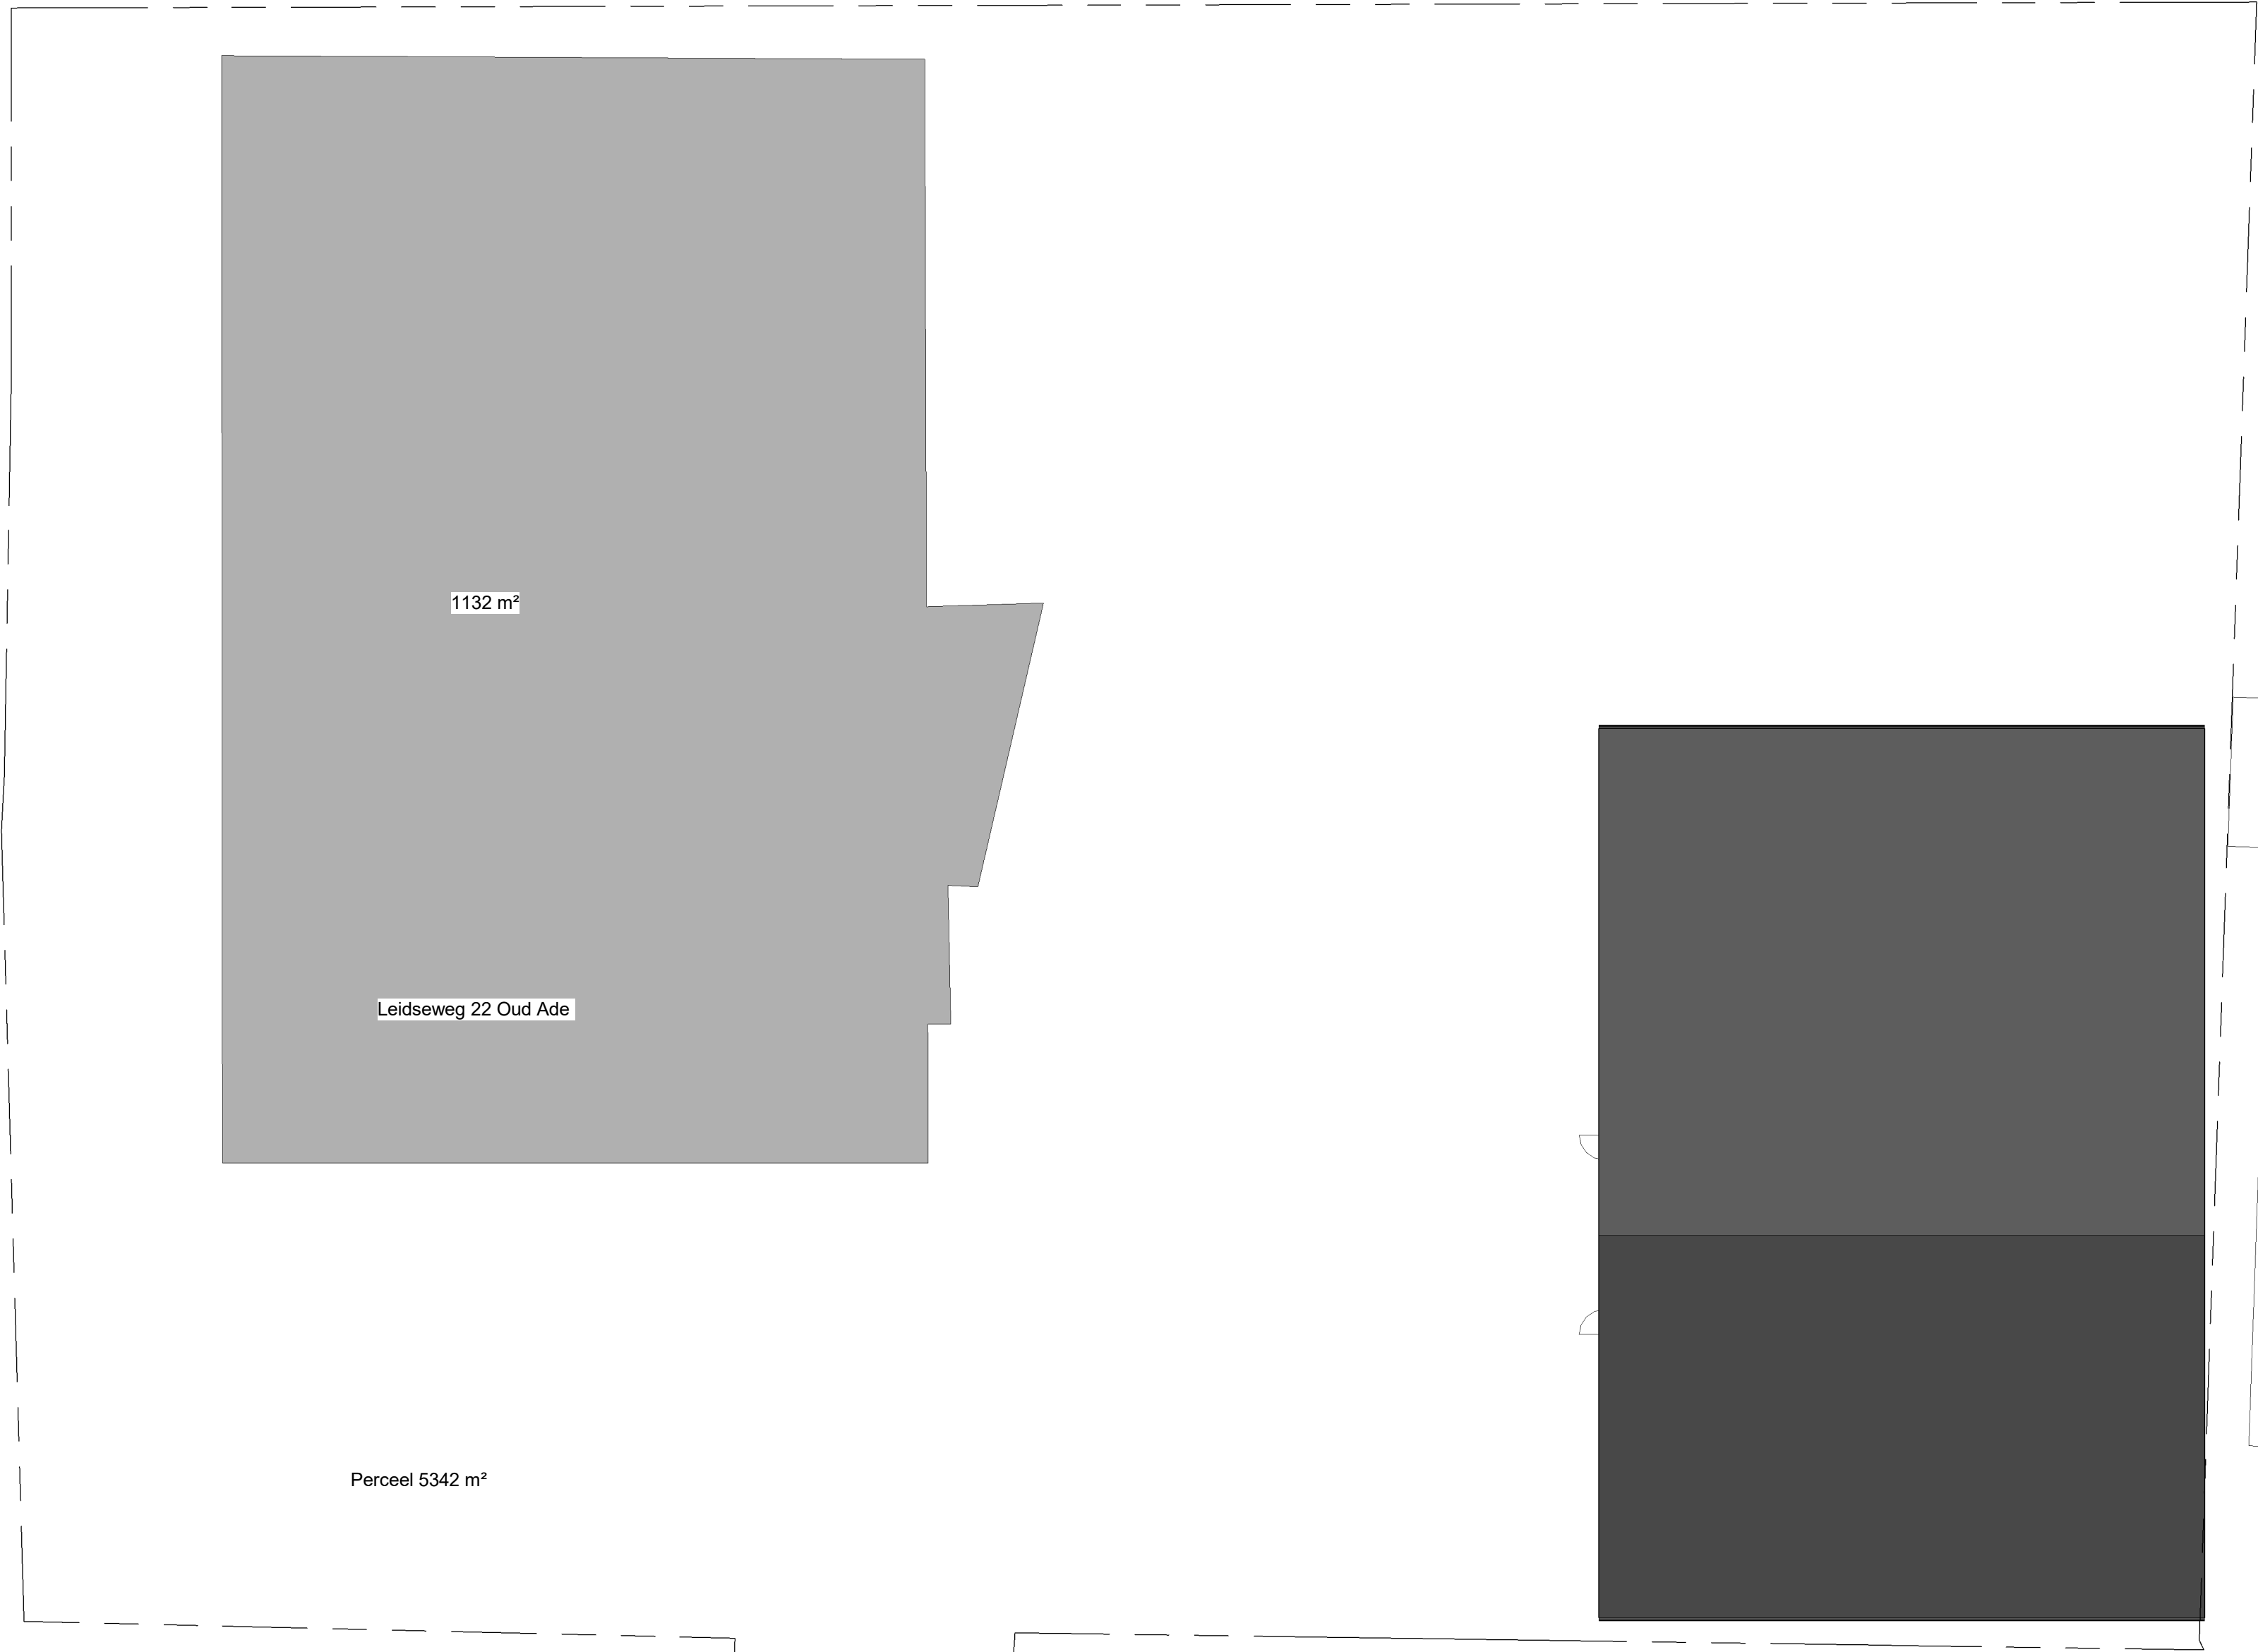

2 Level 2  
1 : 200

Building Area Legend

BVO verdieping

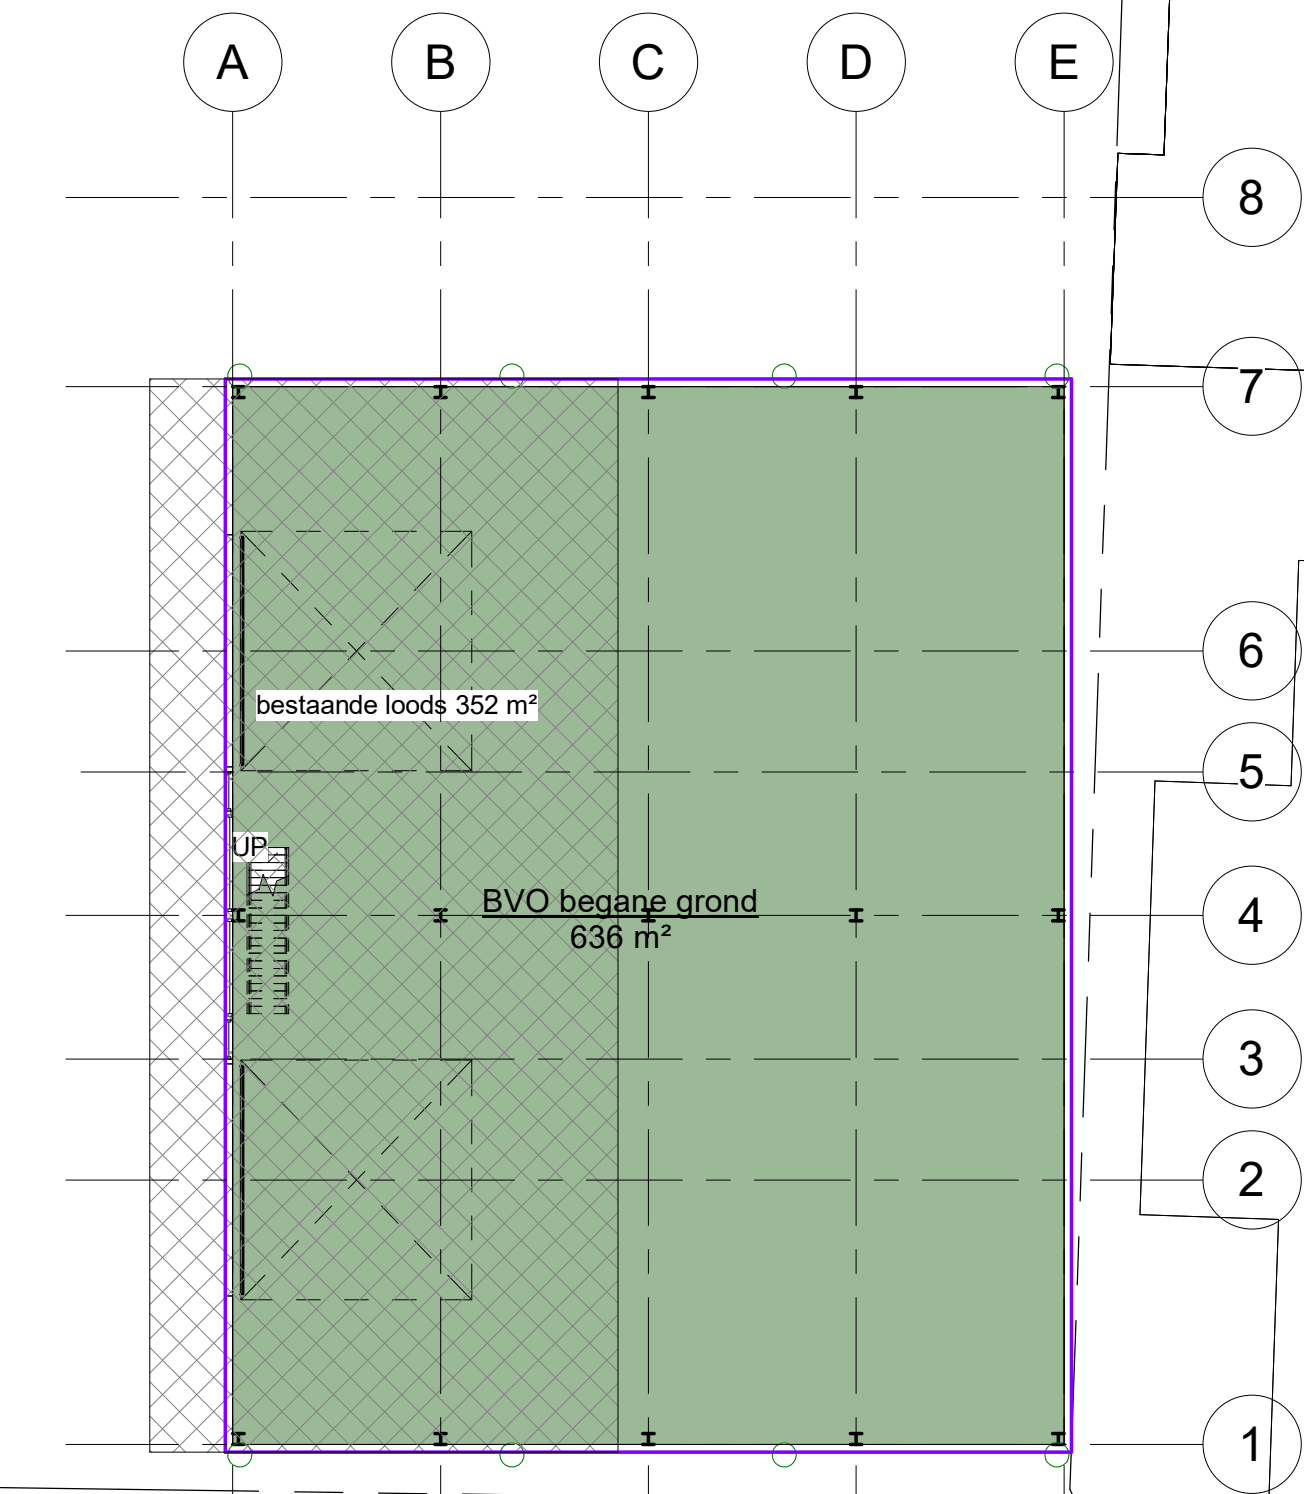

1 Level 1  
1 : 200

Building Area Legend

BVO begane grond

opp bestaande loods

<b>Stili</b> architectuur projectmanagement bouwadvies		www.stili.nl info@stili.nl KVK: 54331404
		revisie: datum:
		1:
		2:
		3:
Kroeskarperlaan 92 2215 XR Voorhout 06 817 51 500		4:
opdrachtgever: Van der Geest Oud Ade Bouw en Hout		5:
project: uitbreiding opslagloods		fase: Project Status
omschrijving: oppervlakte en inhoud		datum: 23-12-2021 16:38:01
		formaat: 1 : 200
		getekend: H. de Kruijf
		werk: 1139
		blad: DO-06