


20000+
bk ledscherm

10260+
bk roostervloer
bk zonnepanelen
9960+



5100+
bk roostervloer
bk groenwand
4800+

Peil+
bk. fundatieblok

maaiveld
600-

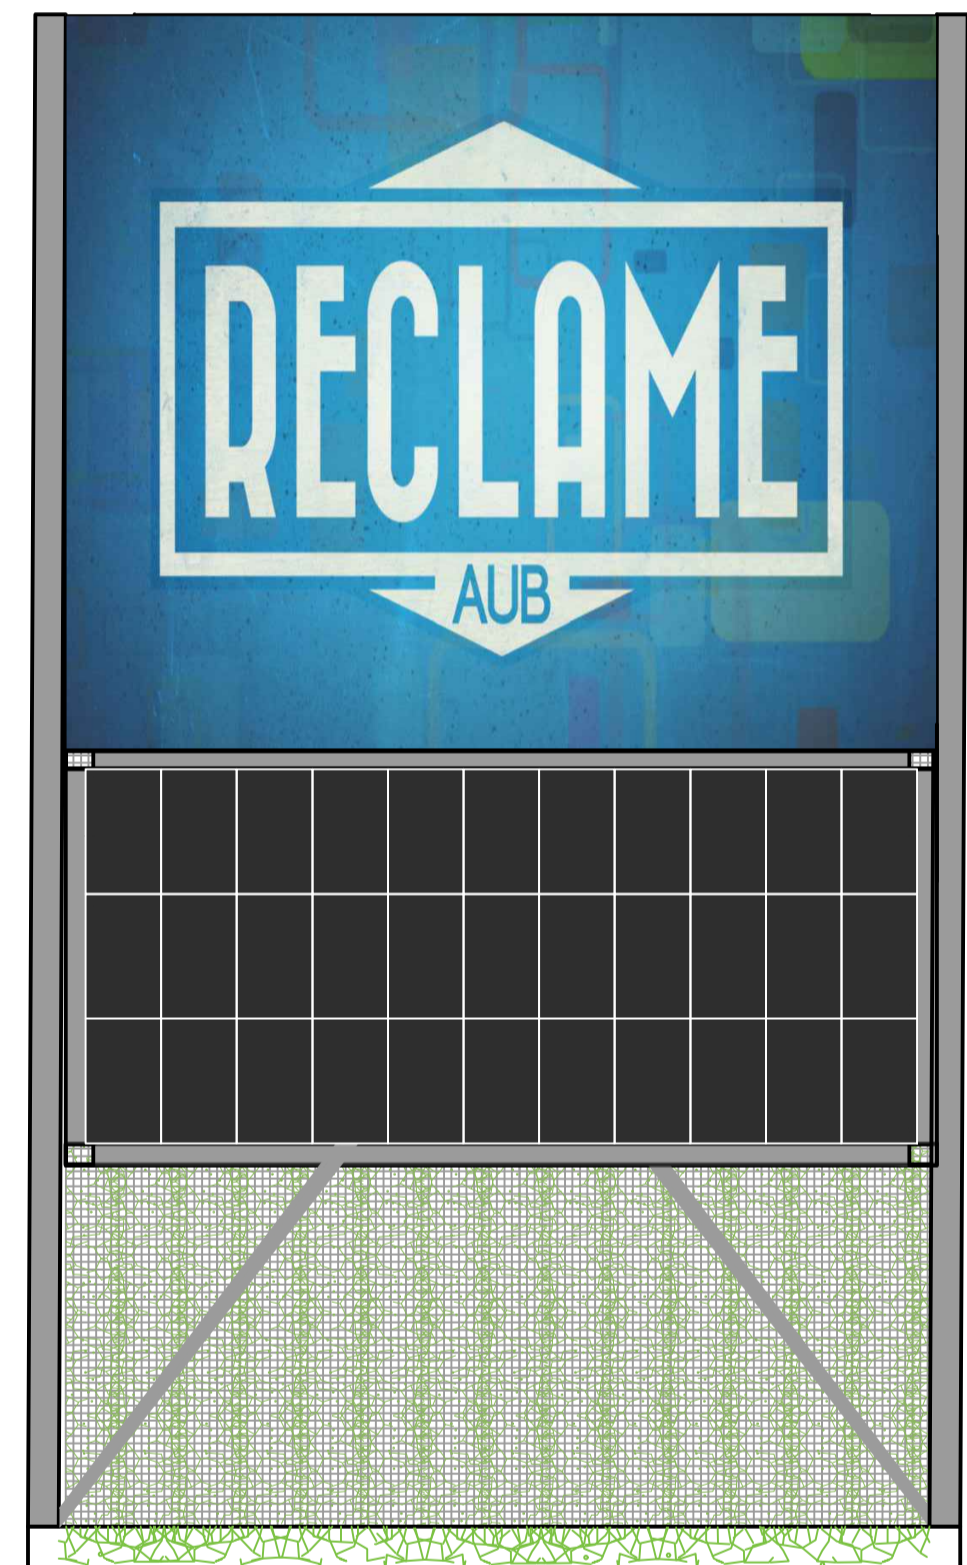

9720
Led scherm
11520 x 9720 mm
250
5000
300
4800
Volbad verzinkt draadmatten, afm 3x2 M draad Ø 8 mm, # 100x100MM
Hedera begroeiing
Zonnepanelen 1650x1000MM

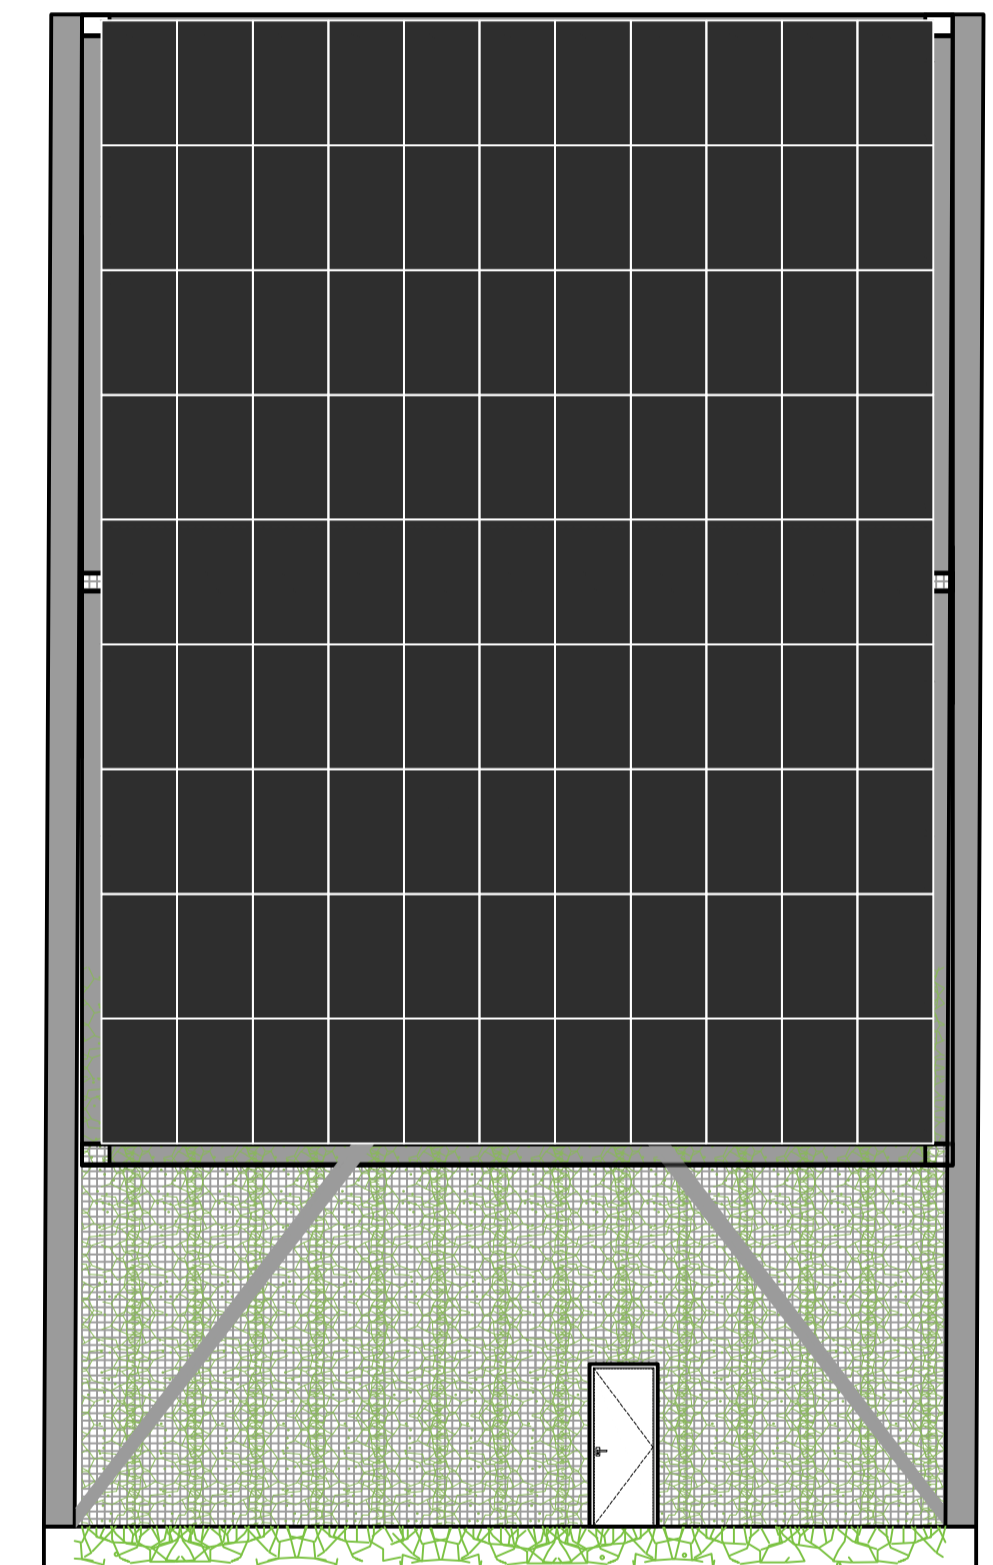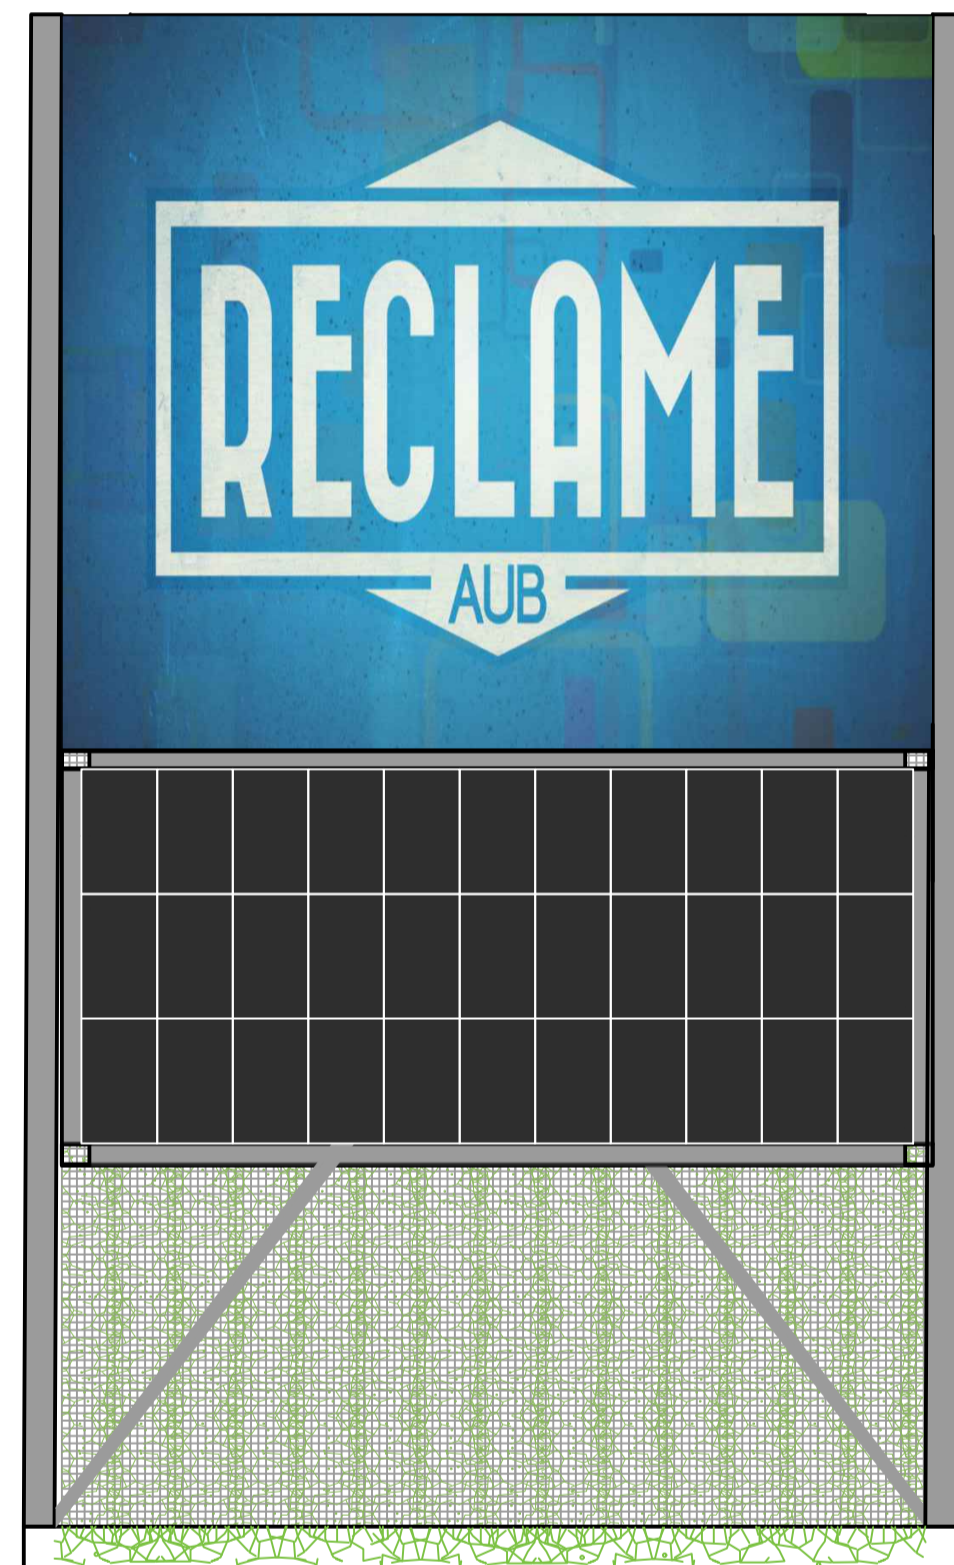

12340


12340

12340

Oost zijde

Zuid-West zijde

Noord zijde

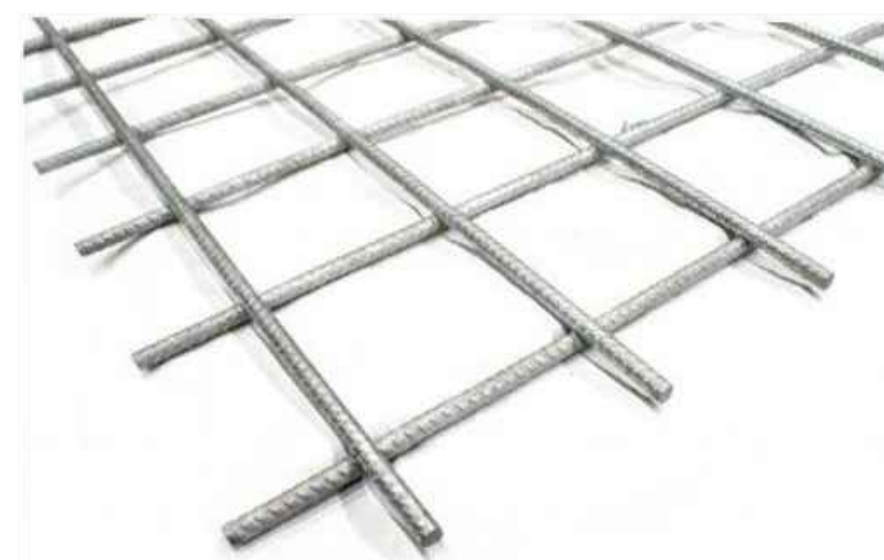

Volbad verzinkt draadmatten, afm 3x2 M draad Ø 8 mm, #100x100MM



Staalconstructie hoofdconstructie RaI 7004



Zonnepanelen

**ARCHI
TEKTE
NBURU**

GUIDO BAKKER

Architektenburo Guido Bakker BV
Adres Panhuis 18
PC - Plaats 3905 AX Veenendaal
Telefoon 0318 55 22 47
Email info@guidobakker.nl
Internet www.guidobakker.nl

PROJECT Nieuwbouw Power Tower Rotterdam

OPDRACHTGEVER Pinnacle Turret A15 B.V.

ONDERWERP Aanzichten

FASE Principe verzoek

ARCHITECT	REGISTRATIE NR.	SOHAAL	1:100	PROJECT NR.
TEKENAAR	EO	FORMAAT	A1	2019-174
		DATE	2021-01-12	TEKENING NR.
A	2021-04-13	D		
B	2021-11-12	E		
C	2022-01-19	F		
		I		
		L		

OV-200