




1 AANZICHT
A-112
SCHAAL 1/100

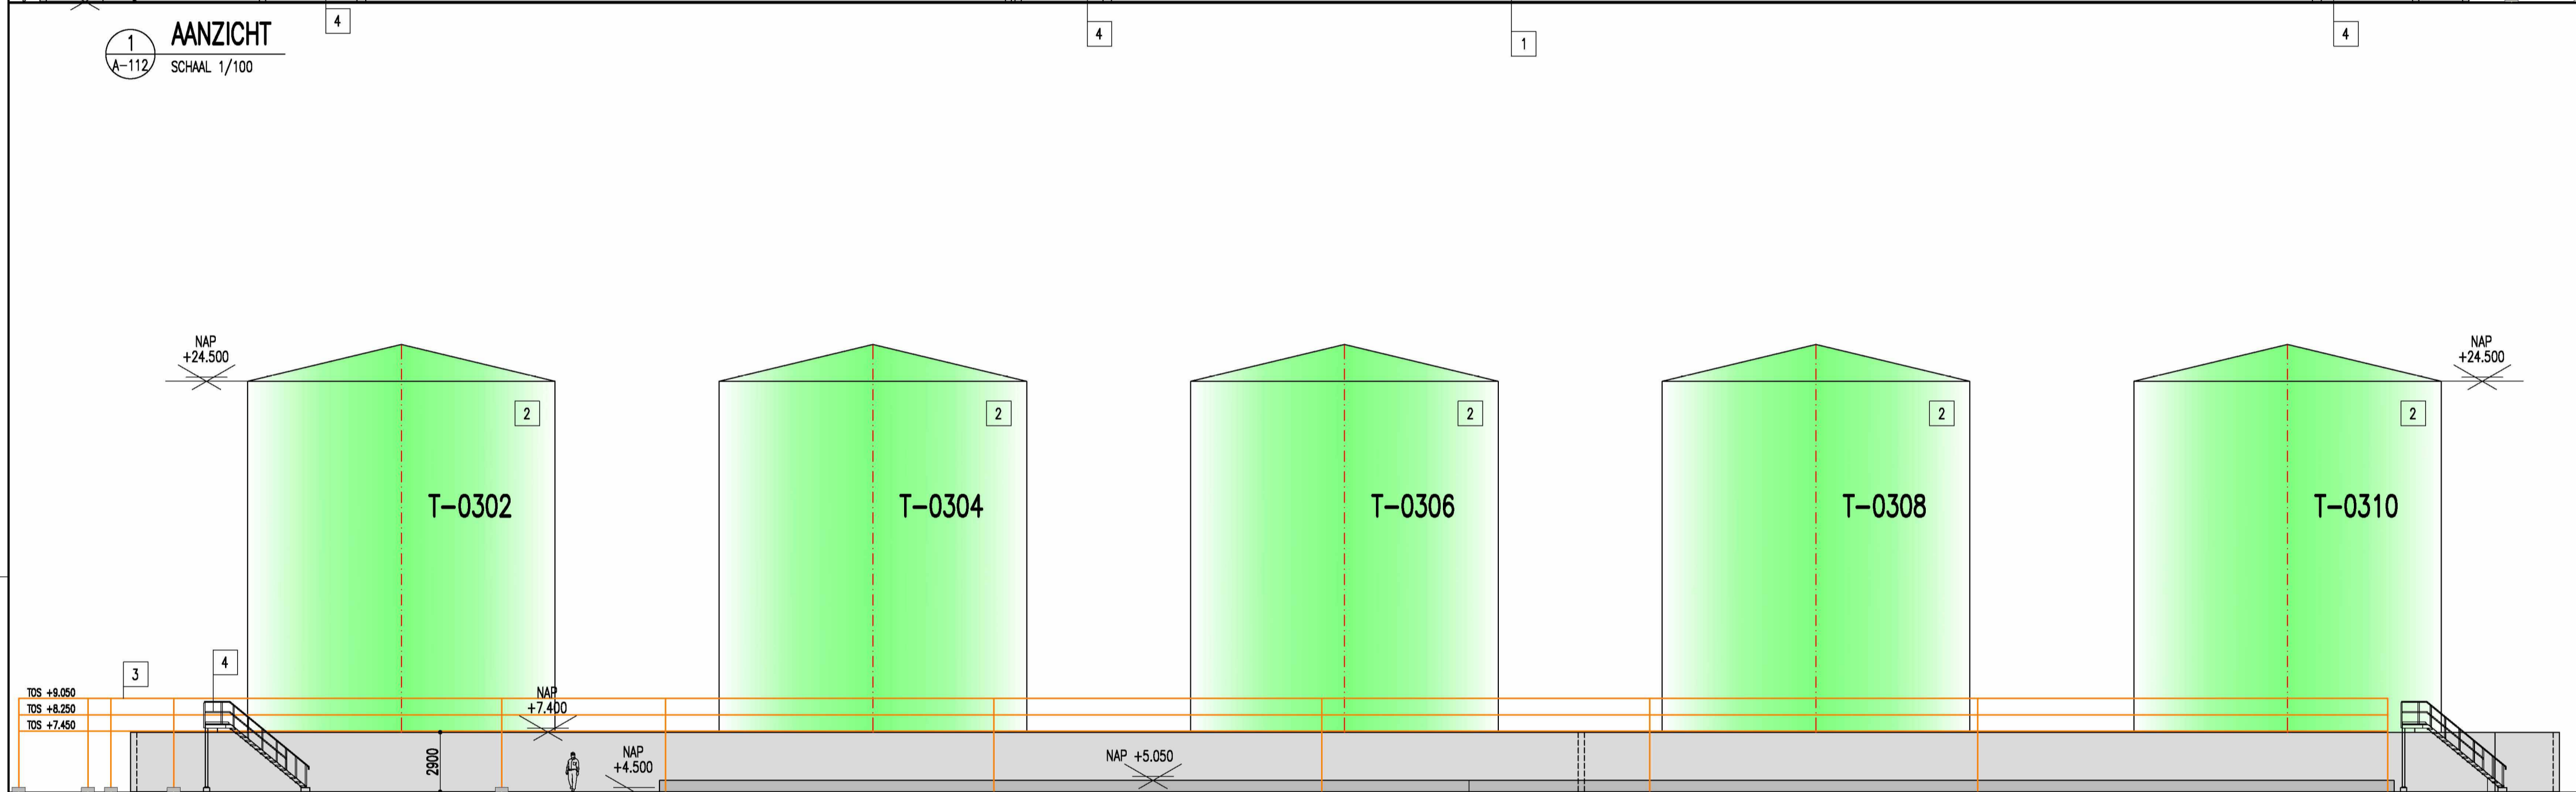

2 AANZICHT
A-112
SCHAAL 1/100

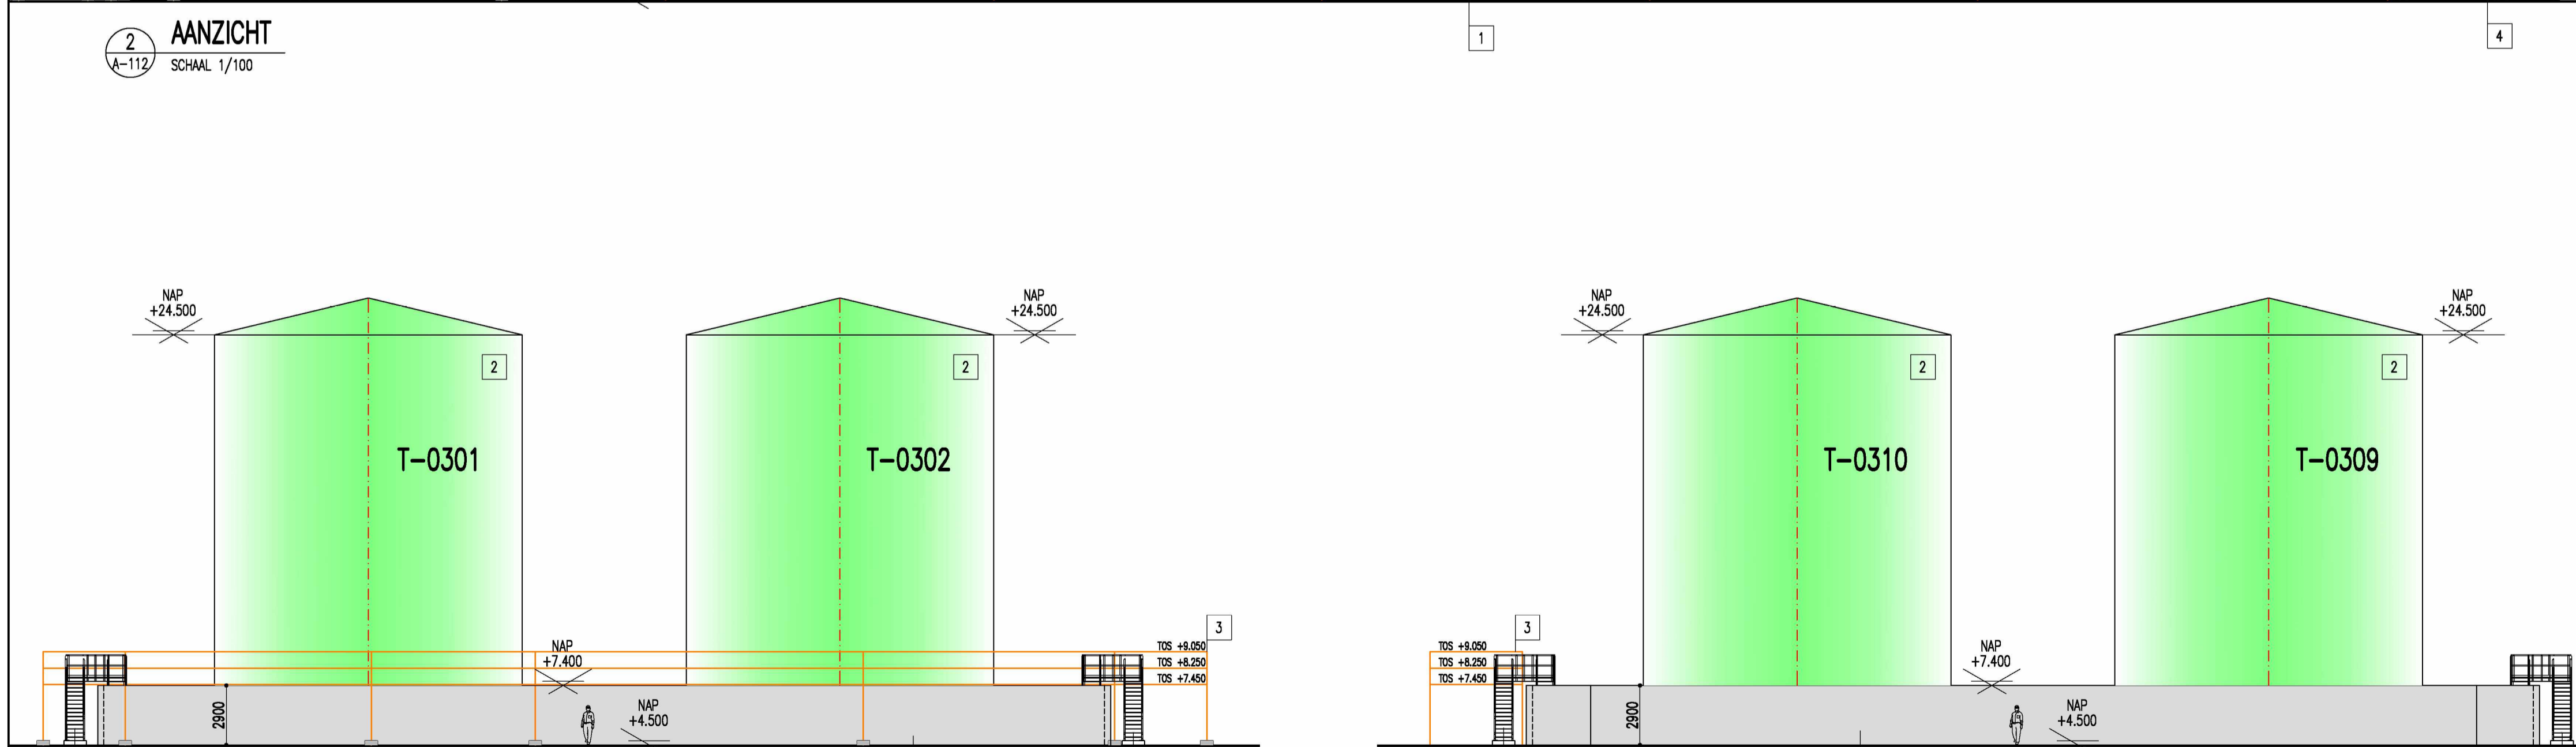

3 AANZICHT
A-112
SCHAAL 1/100

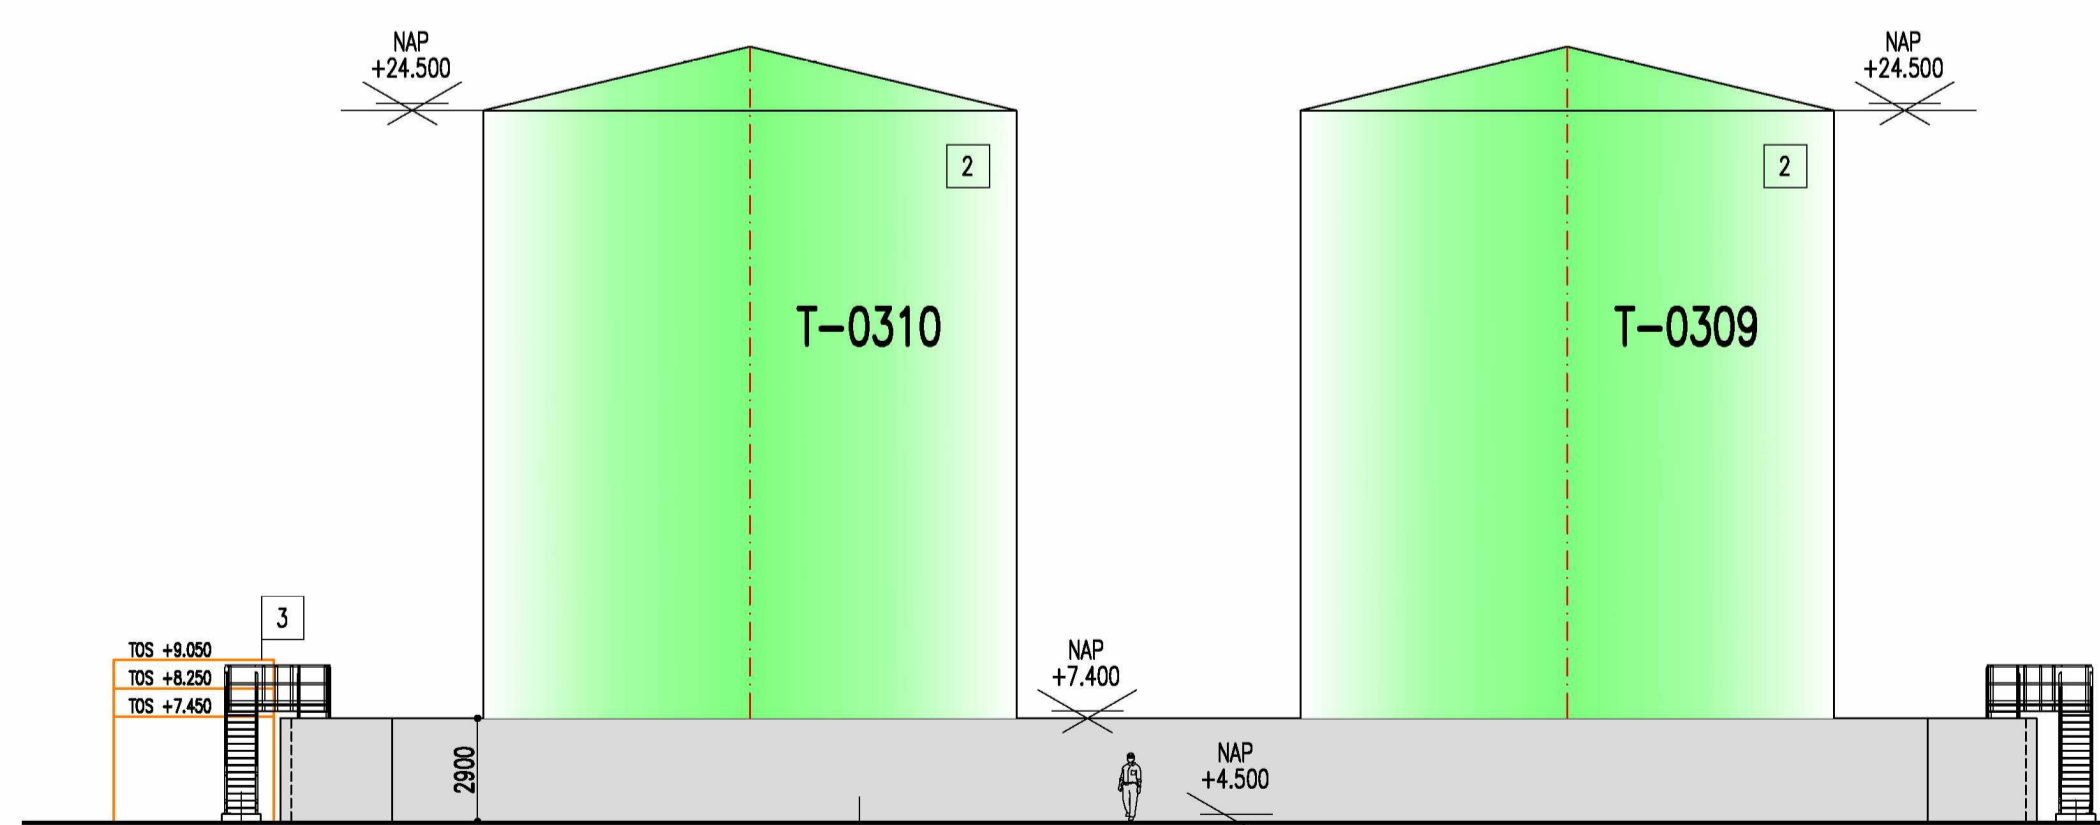

4 AANZICHT
A-112
SCHAAL 1/100

NOTA

(a) Alle maten in mm, hoogtepeilen in m (NAP)

LEGENDE

- 1 ZICHTBETON, GRUS
- 2 STALEN TANK, GESCHILDERD, LICHTGRUS
- 3 PIPE RACK, GALVA
- 4 TRAP/LADDER, GALVA

REFERENTIES

NO	omschrijving	getekend	nagezien	datum
0	Voor goedkeuring			11/12/2020
1				
2				
3				

LBC ROTTERDAM – PROJECT RAINBOW
FAZE 5
TANKPUT 3: GEVELS

getekend	datum	naam	SCHAAL	FORMAAT	REF. ONTWERPER	PLANNUMMER	INDEX
nagezien	11/12/2020		1/100	A1	48240	B-305	0



Jan van Rijswijklaan 158/4
B-2018 Antwerp, BELGIUM
Tel. +32.(0)3.237.17.45

BOUWPLAATS : LBC ROTTERDAM
OLDE MAASWEG 4
3197 XA BOTLEK – ROTTERDAM

BOUWHEER :



Alle rechten voorbehouden. Reproductie, mededeling aan derden dan wel enig ander gebruik slechts na onze uitdrukkelijke schriftelijke toestemming. Overtrekking kan tot rechtsvervolgning en schadevergoeding leiden.