




- (a) Alle maten in mm, hoogtellen in m (NAP)
- (b) Sokkel voor PIPERACK ANKERS VOLGENS OPGEVENE PLANNEN PIPERACK!

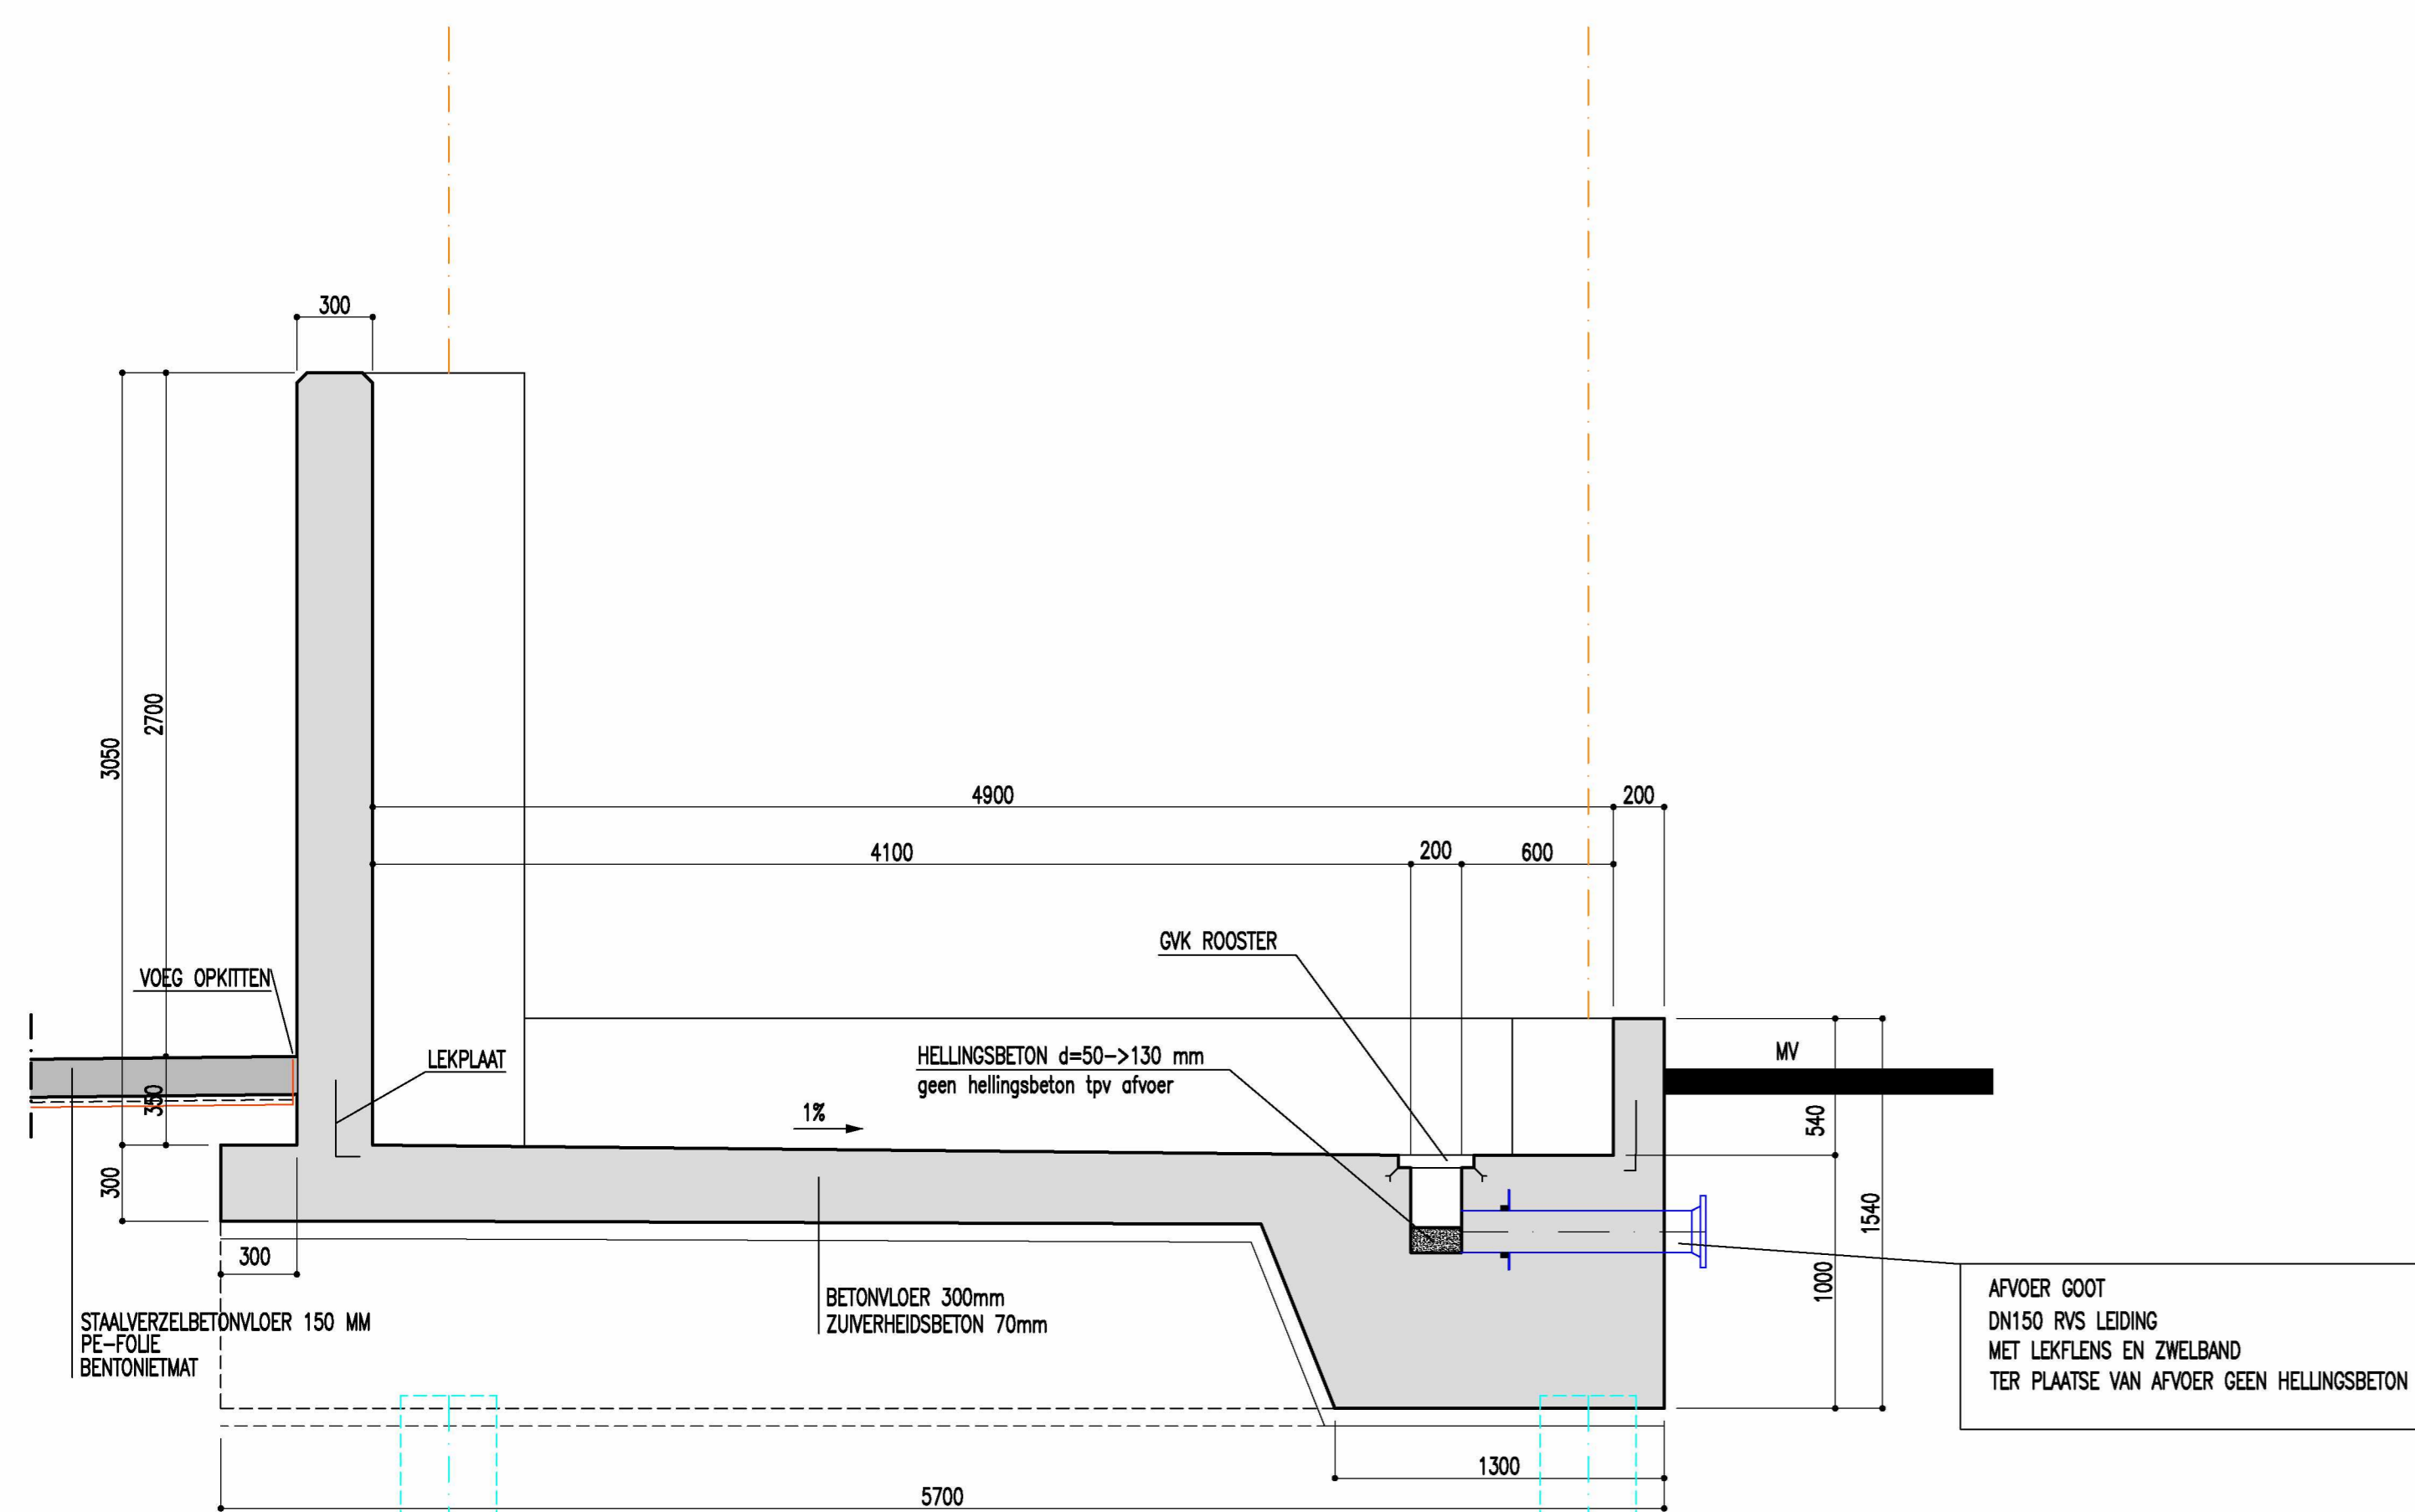


TYPE SNEDE ZONE VOOR POMPEN
SCHAL 1/25

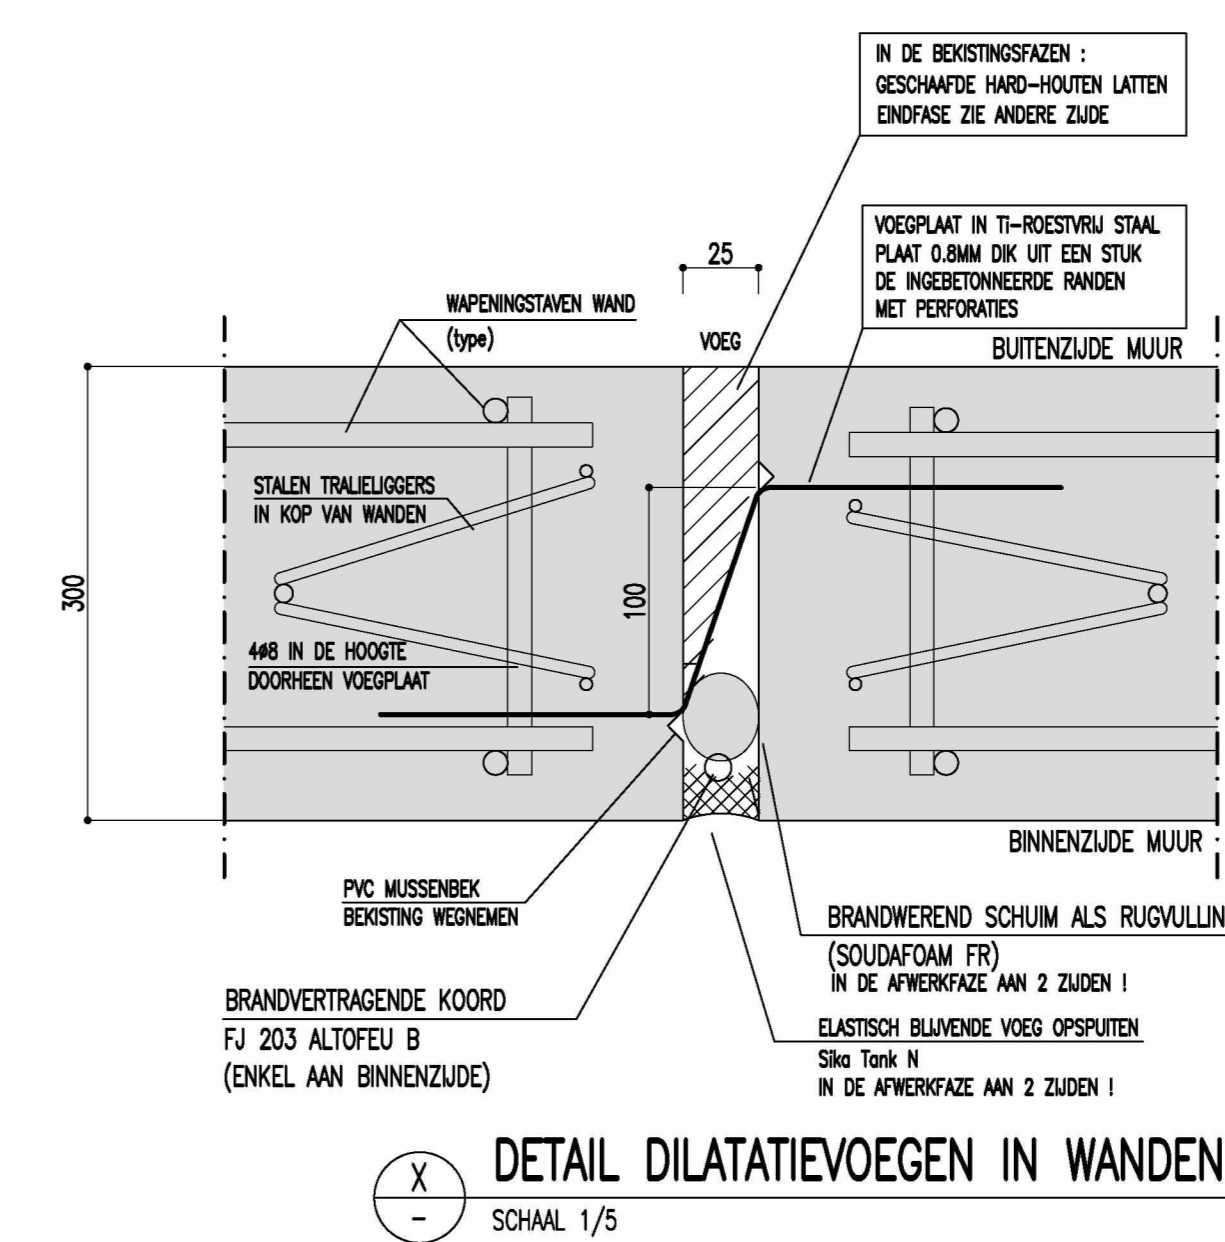


DETAIL DILATATIEVOEGEN IN WANDEN
SCHAL 1/5

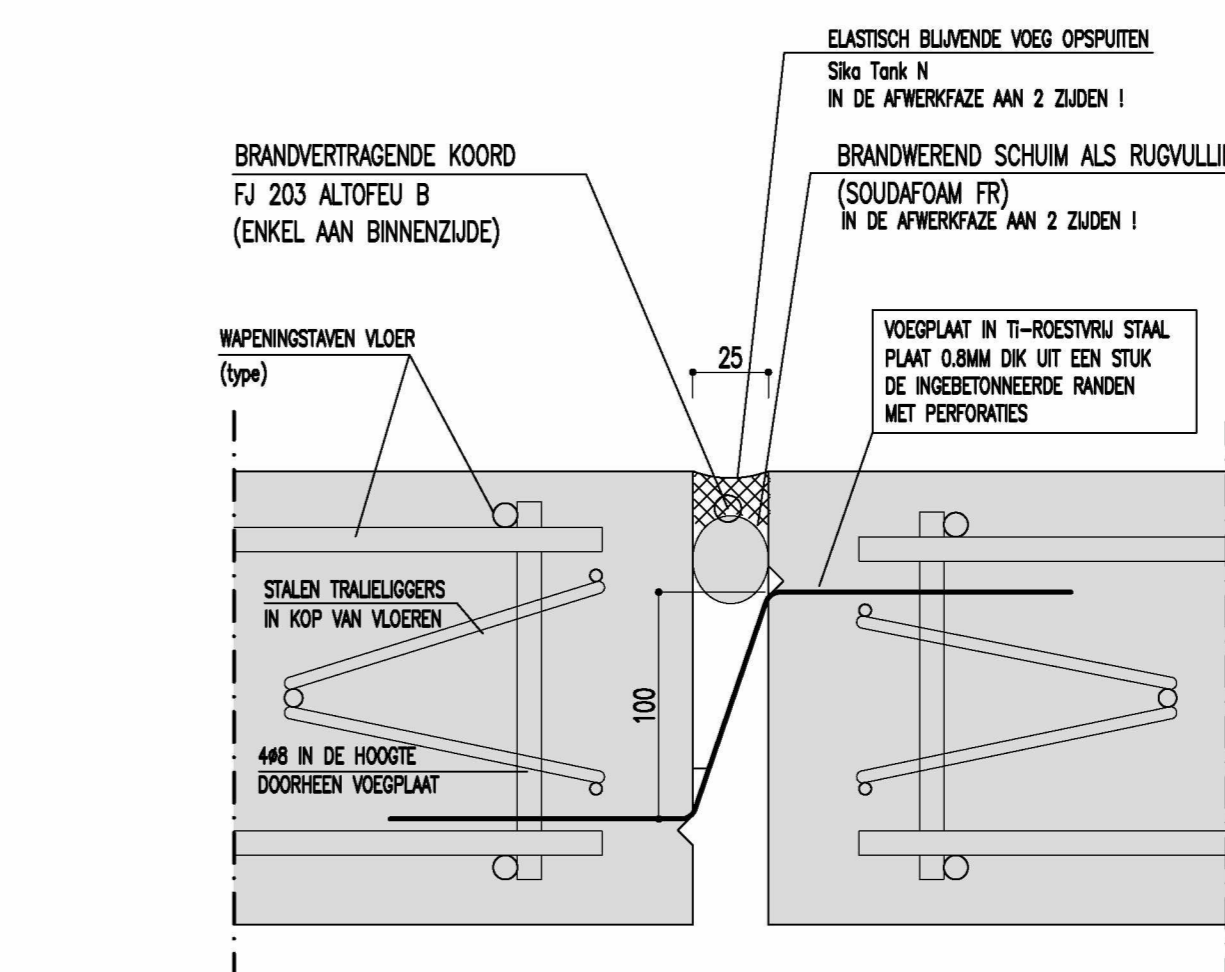


TYPEDETAIL DILATATIEVOEGEN IN VLOER
SCHAL 1/5

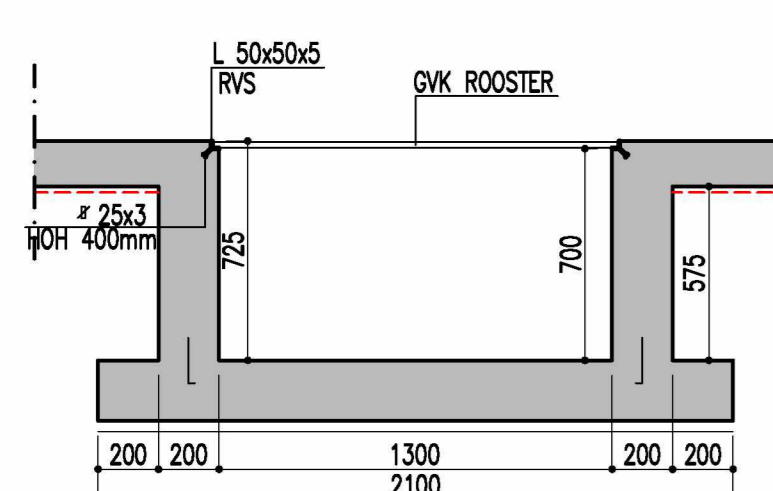


SNEDE GOOT TANKPIT
SCHAL 1/25

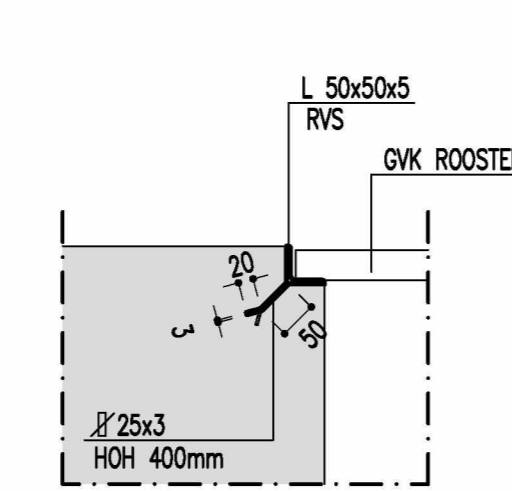


TYPEDETAIL RVS HOEKLIJN VOOR GVK ROOSTERS
SCHAL 1/10

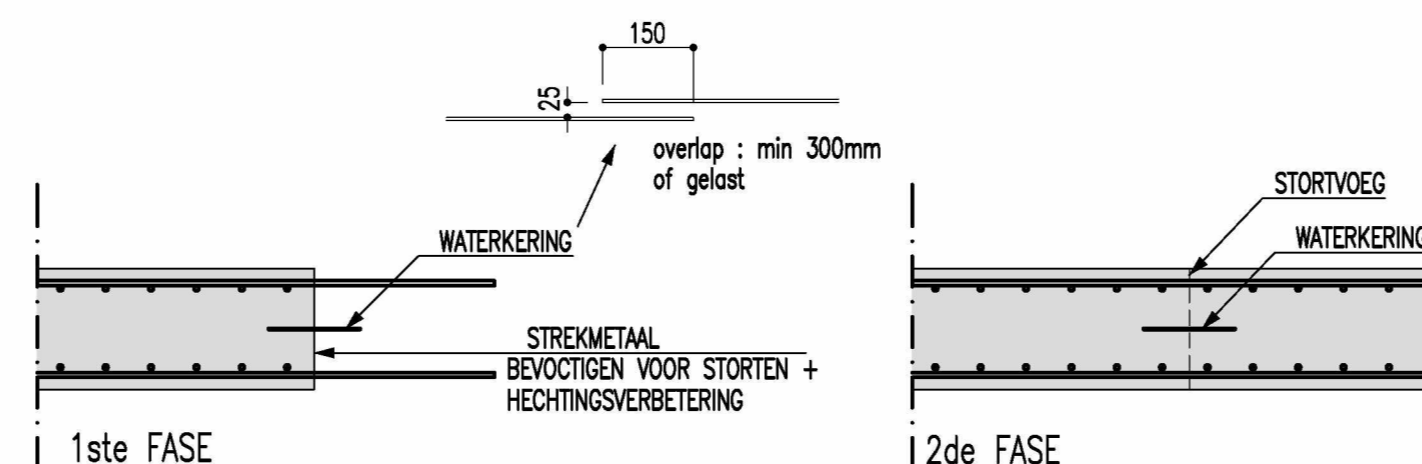

TYPEDOORSNEDE WATERKERING STORTFASSEN WANDEN

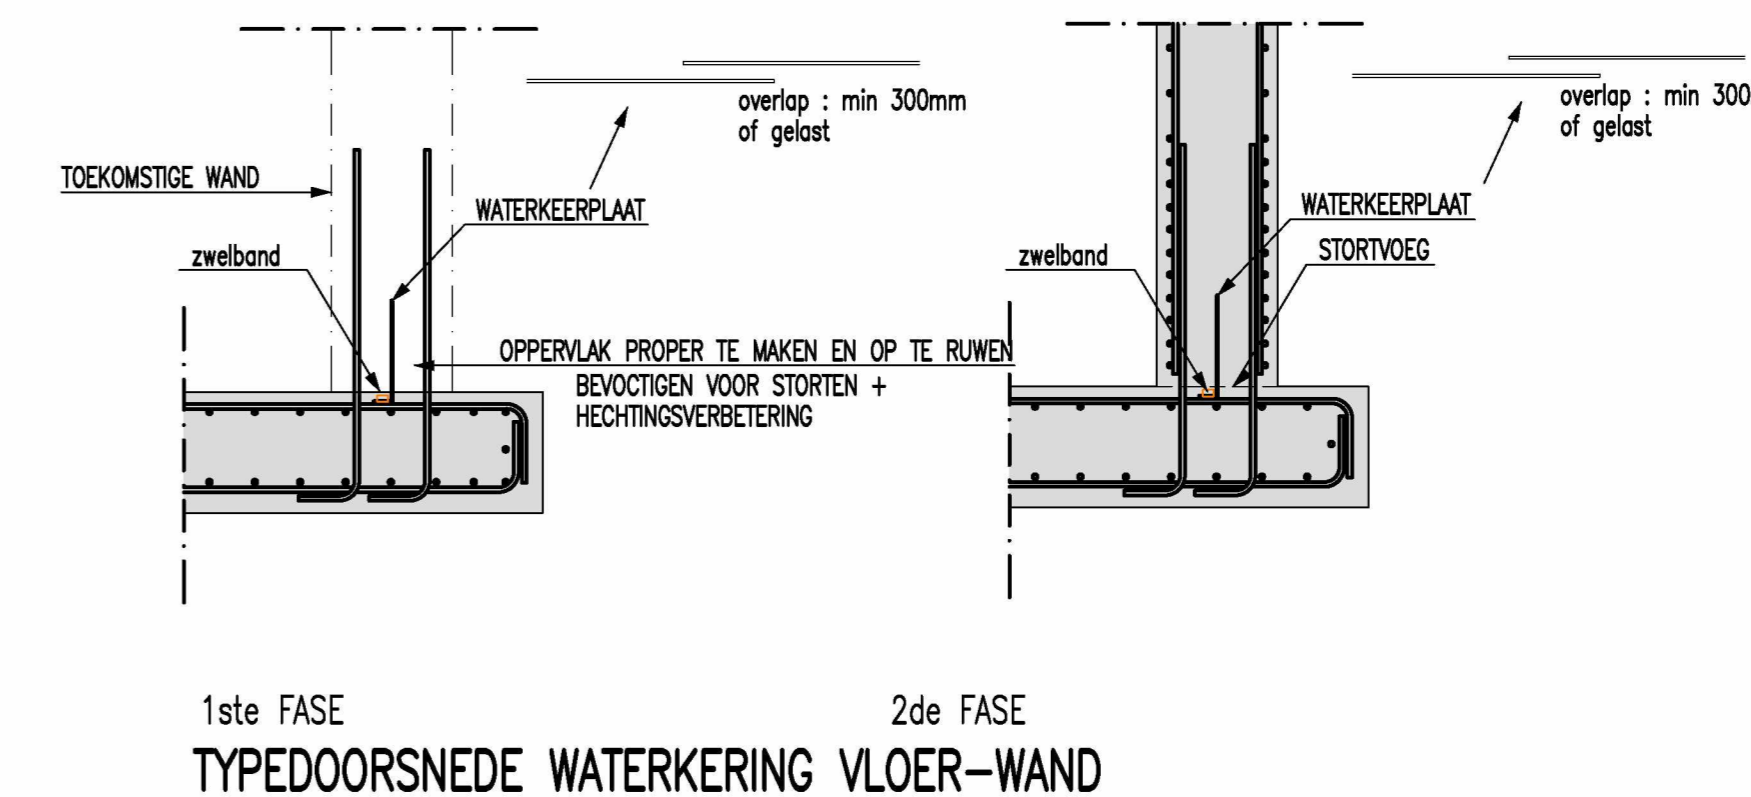


1ste FASE
2de FASE
TYPEDOORSNEDE WATERKERING VLOER-WAND

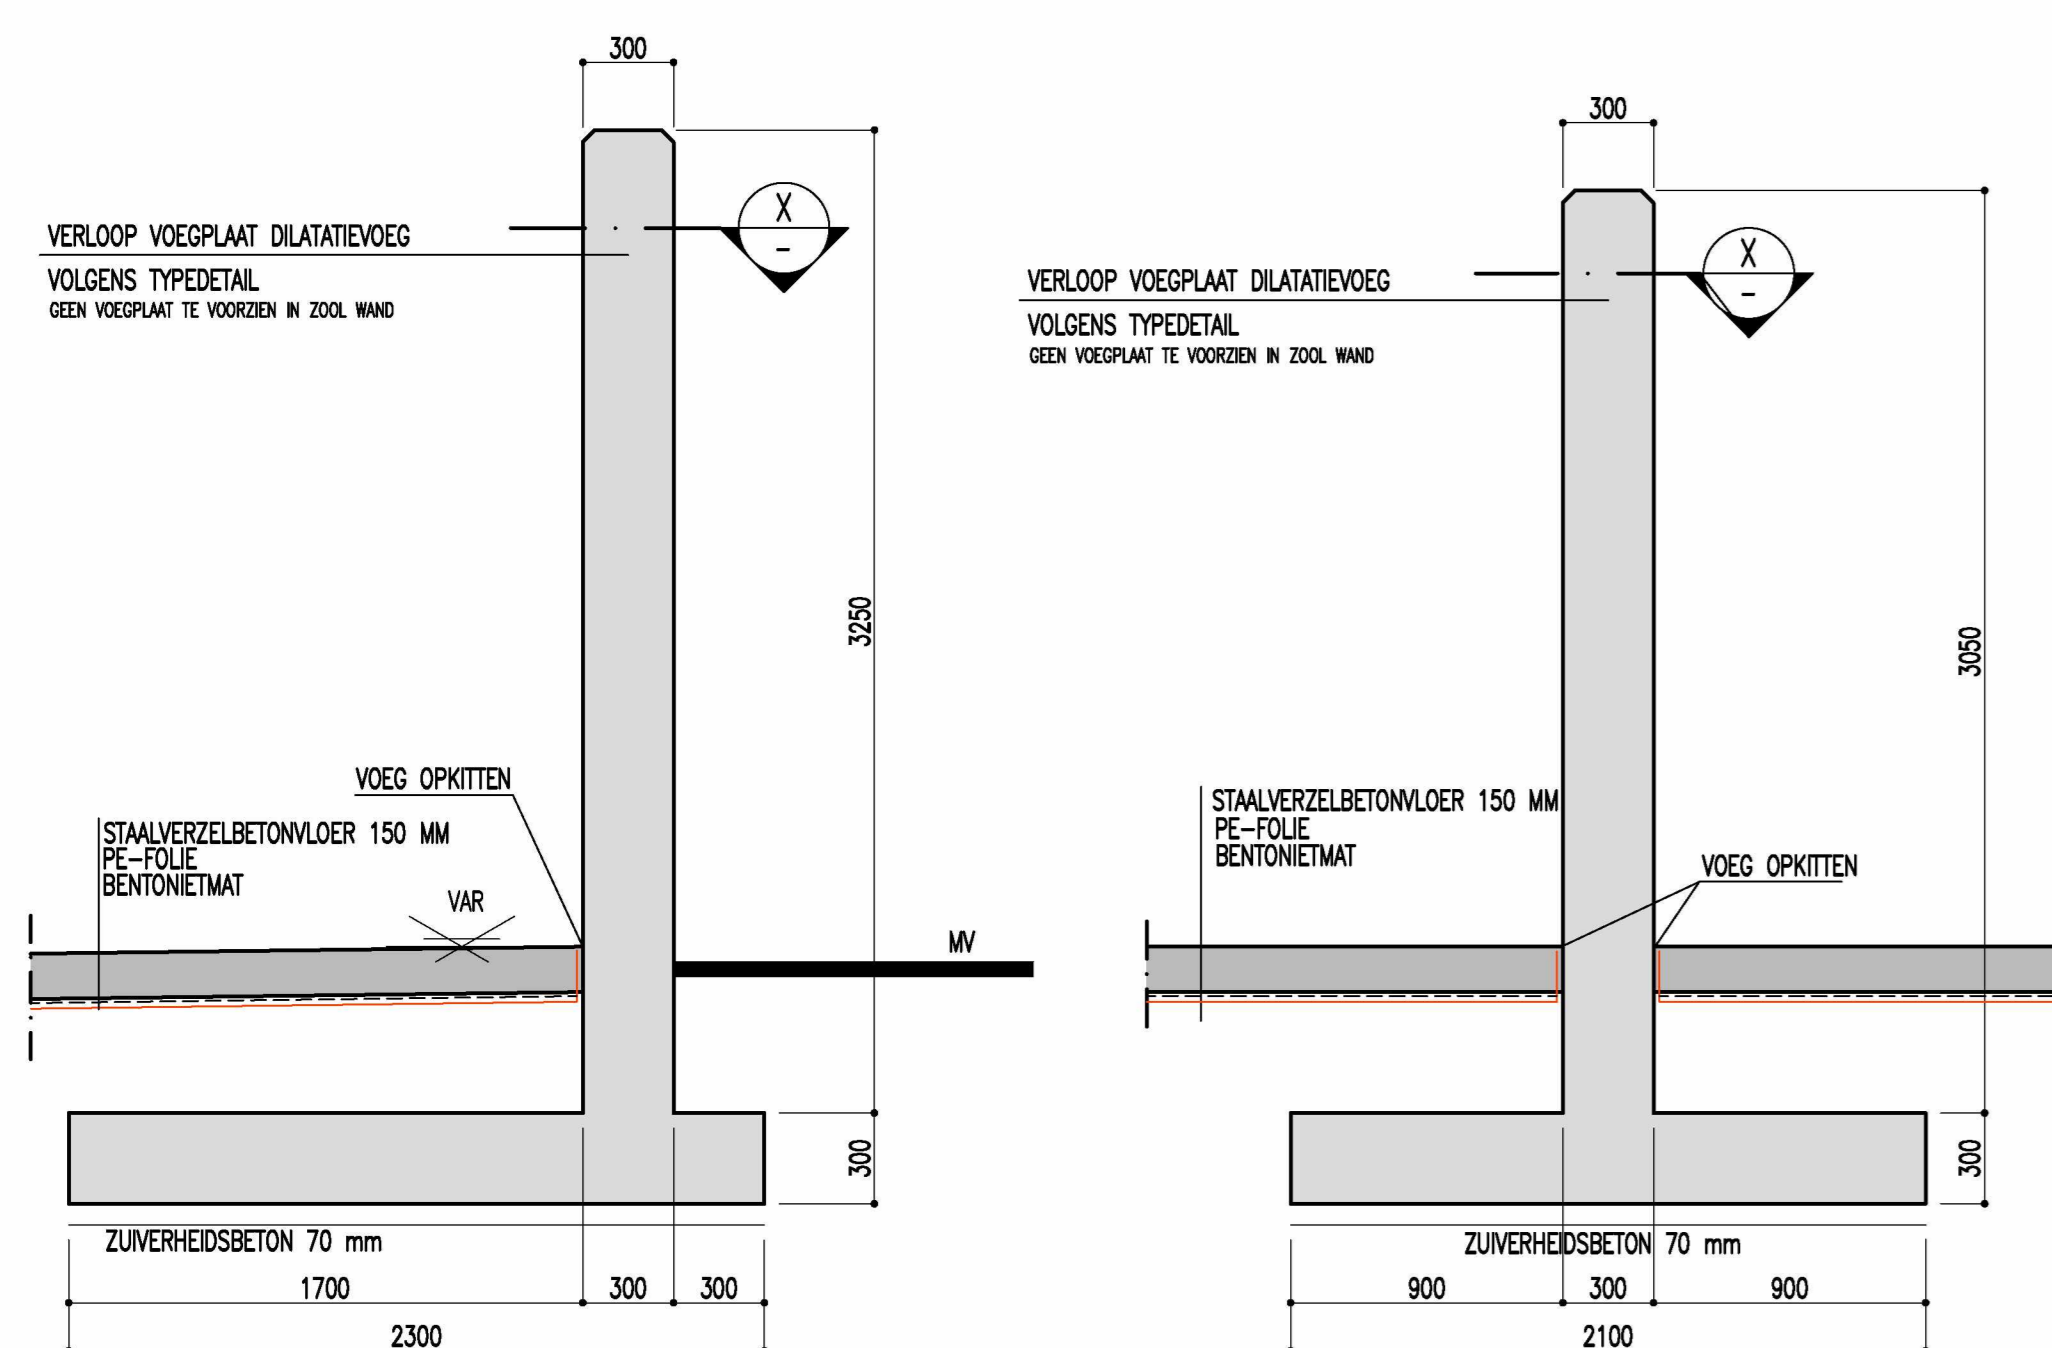


TYPE SNEDE KEERWAND (BUITENMUUR)
SCHAL 1/25

TYPE SNEDE KEERWAND TUSSENMUUR
SCHAL 1/25

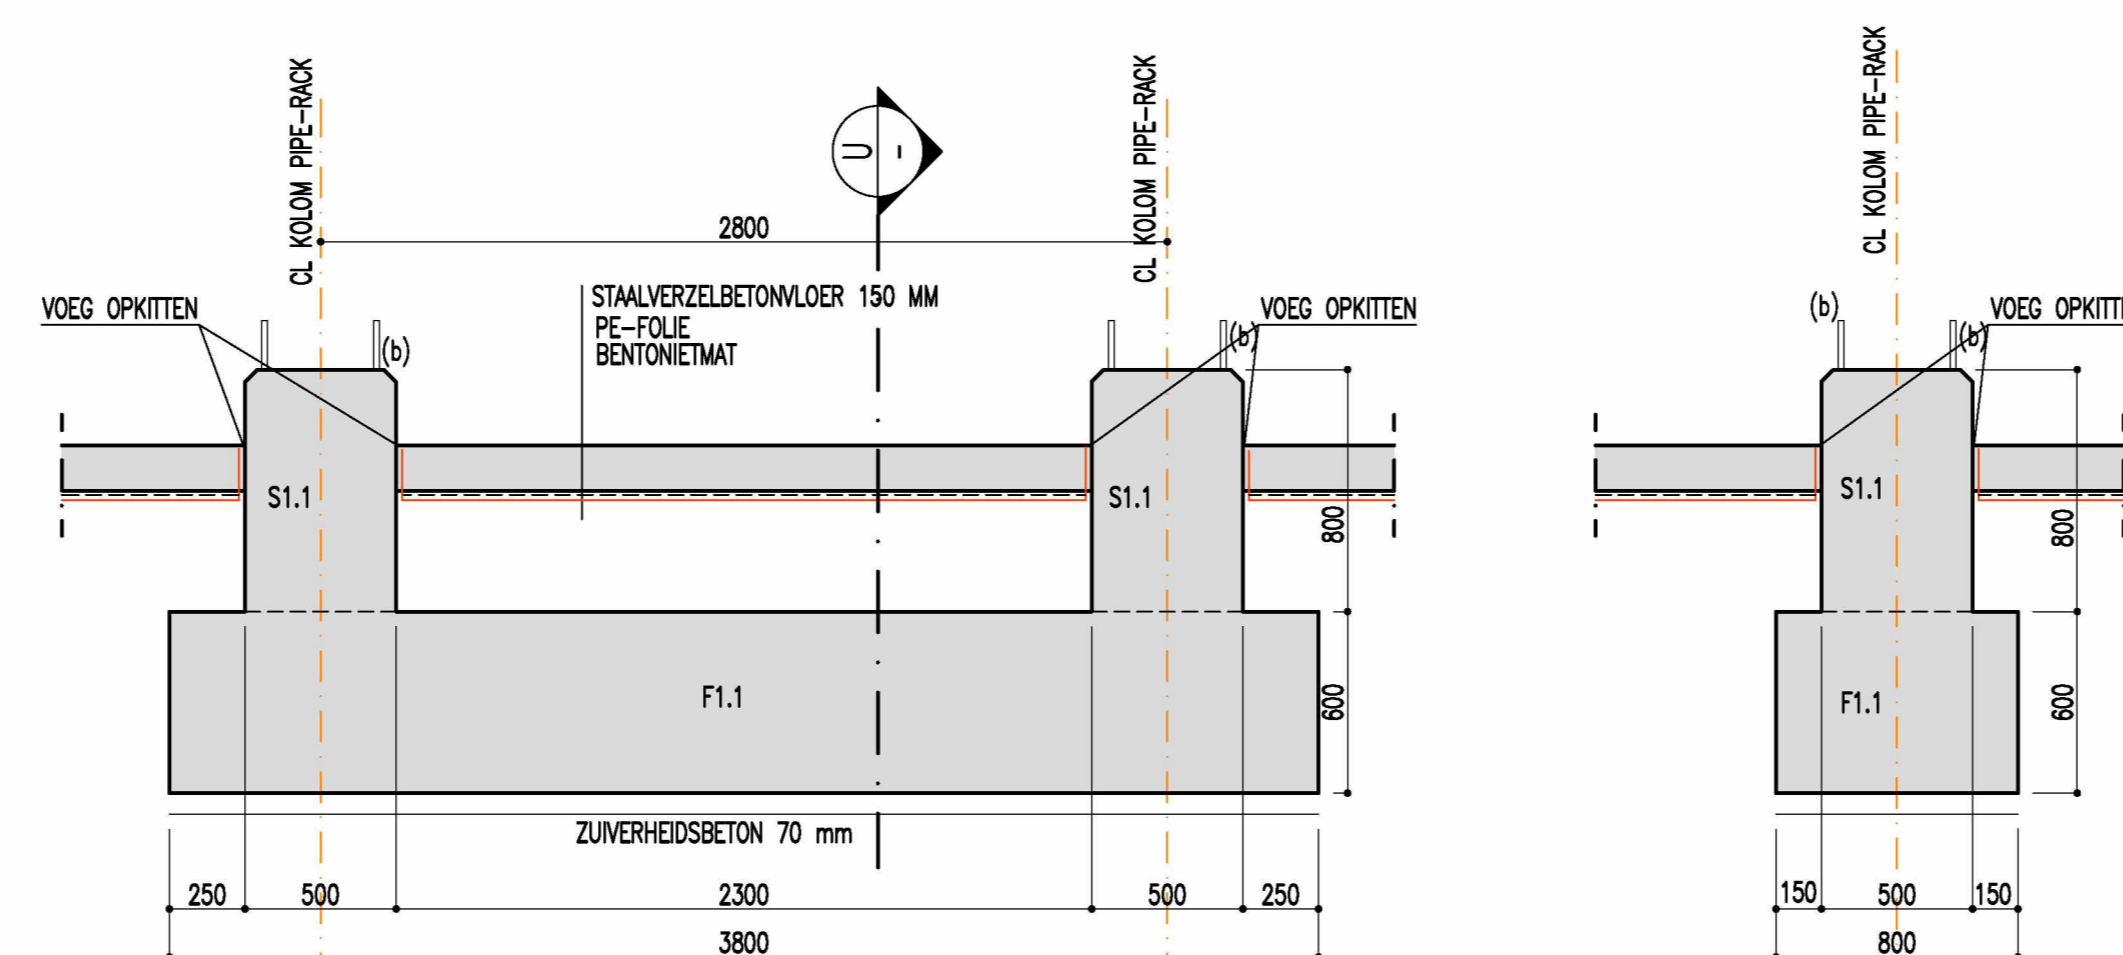

TYPE SNEDE FUNDERINGSZOO F1.1 EN SOKKEL S1.1
SCHAL 1/25

DOORSNEDE
SCHAL 1/25

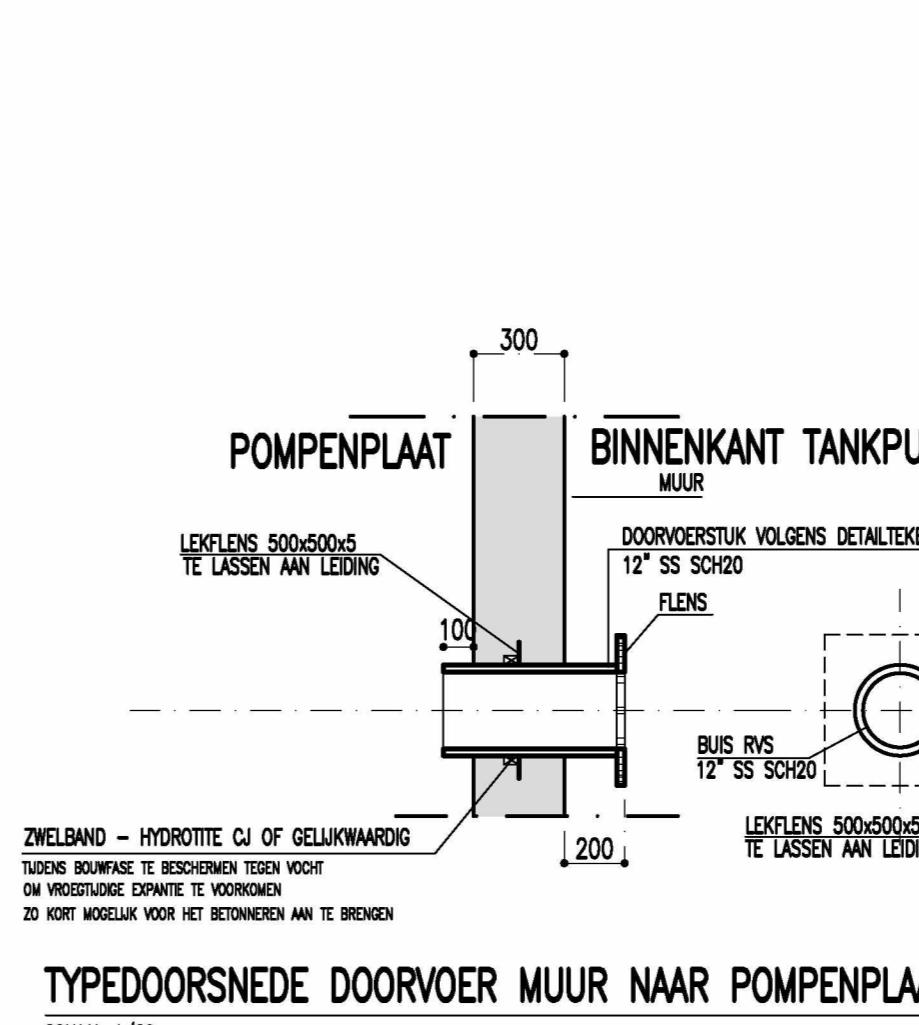

TYPEDOORSNEDE DOORVOER MUUR NAAR POMPENPLAAT
SCHAL 1/20

REFERENTIES

| | | | | | |
|---|-------------------------------|--|---------------|---------|------------------|
| 6 | | | | | |
| 5 | | | | | |
| 4 | | | | | |
| 3 | | | | | |
| 2 | | | | | |
| 1 | | | | | |
| 0 | Voor goedkeuring omschrijving | | CYKW getekend | rogejan | 14/12/2020 datum |

LBC ROTTERDAM – PROJECT RAINBOW
FAZE 5
TANKPUT 2: DETAILS

| getekend | datum | room | SCHAAL | FORMAT | REF. ONTWERPER | PLANNUMMER | INDEX |
|----------|------------|------|--------|--------|----------------|------------|-------|
| rogejan | 14/12/2020 | | VAR | A0 | 48240 | B-204 | 0 |

STRUKTOREG ENGINEERING
Jan van Rijkjoklaan 158/4
B-2018 Antwerp, BELGIUM
Tel. +32.(0)3.237.17.45

BOUWPLAATS : LBC ROTTERDAM
OUDE WASHIED 4
3197 XA BOTLEK - ROTTERDAM

BOUWHEER :
LBC TANK TERMINALS

Alle rechten voorbehouden. Reproductie, verspreiding en/of anderszins openbaar maken van deze tekening is strafbaar. Het is niet toegestaan deze te kopiëren of te verspreiden. Overname van het ontwerp is strafbaar.