




- (a) Alle maten in mm, hoogtellen in m (NAP)
- (b) Sokkel voor PIPERACK ANKERS VOLGENS OPGEVE PLANNEN PIPERACK!

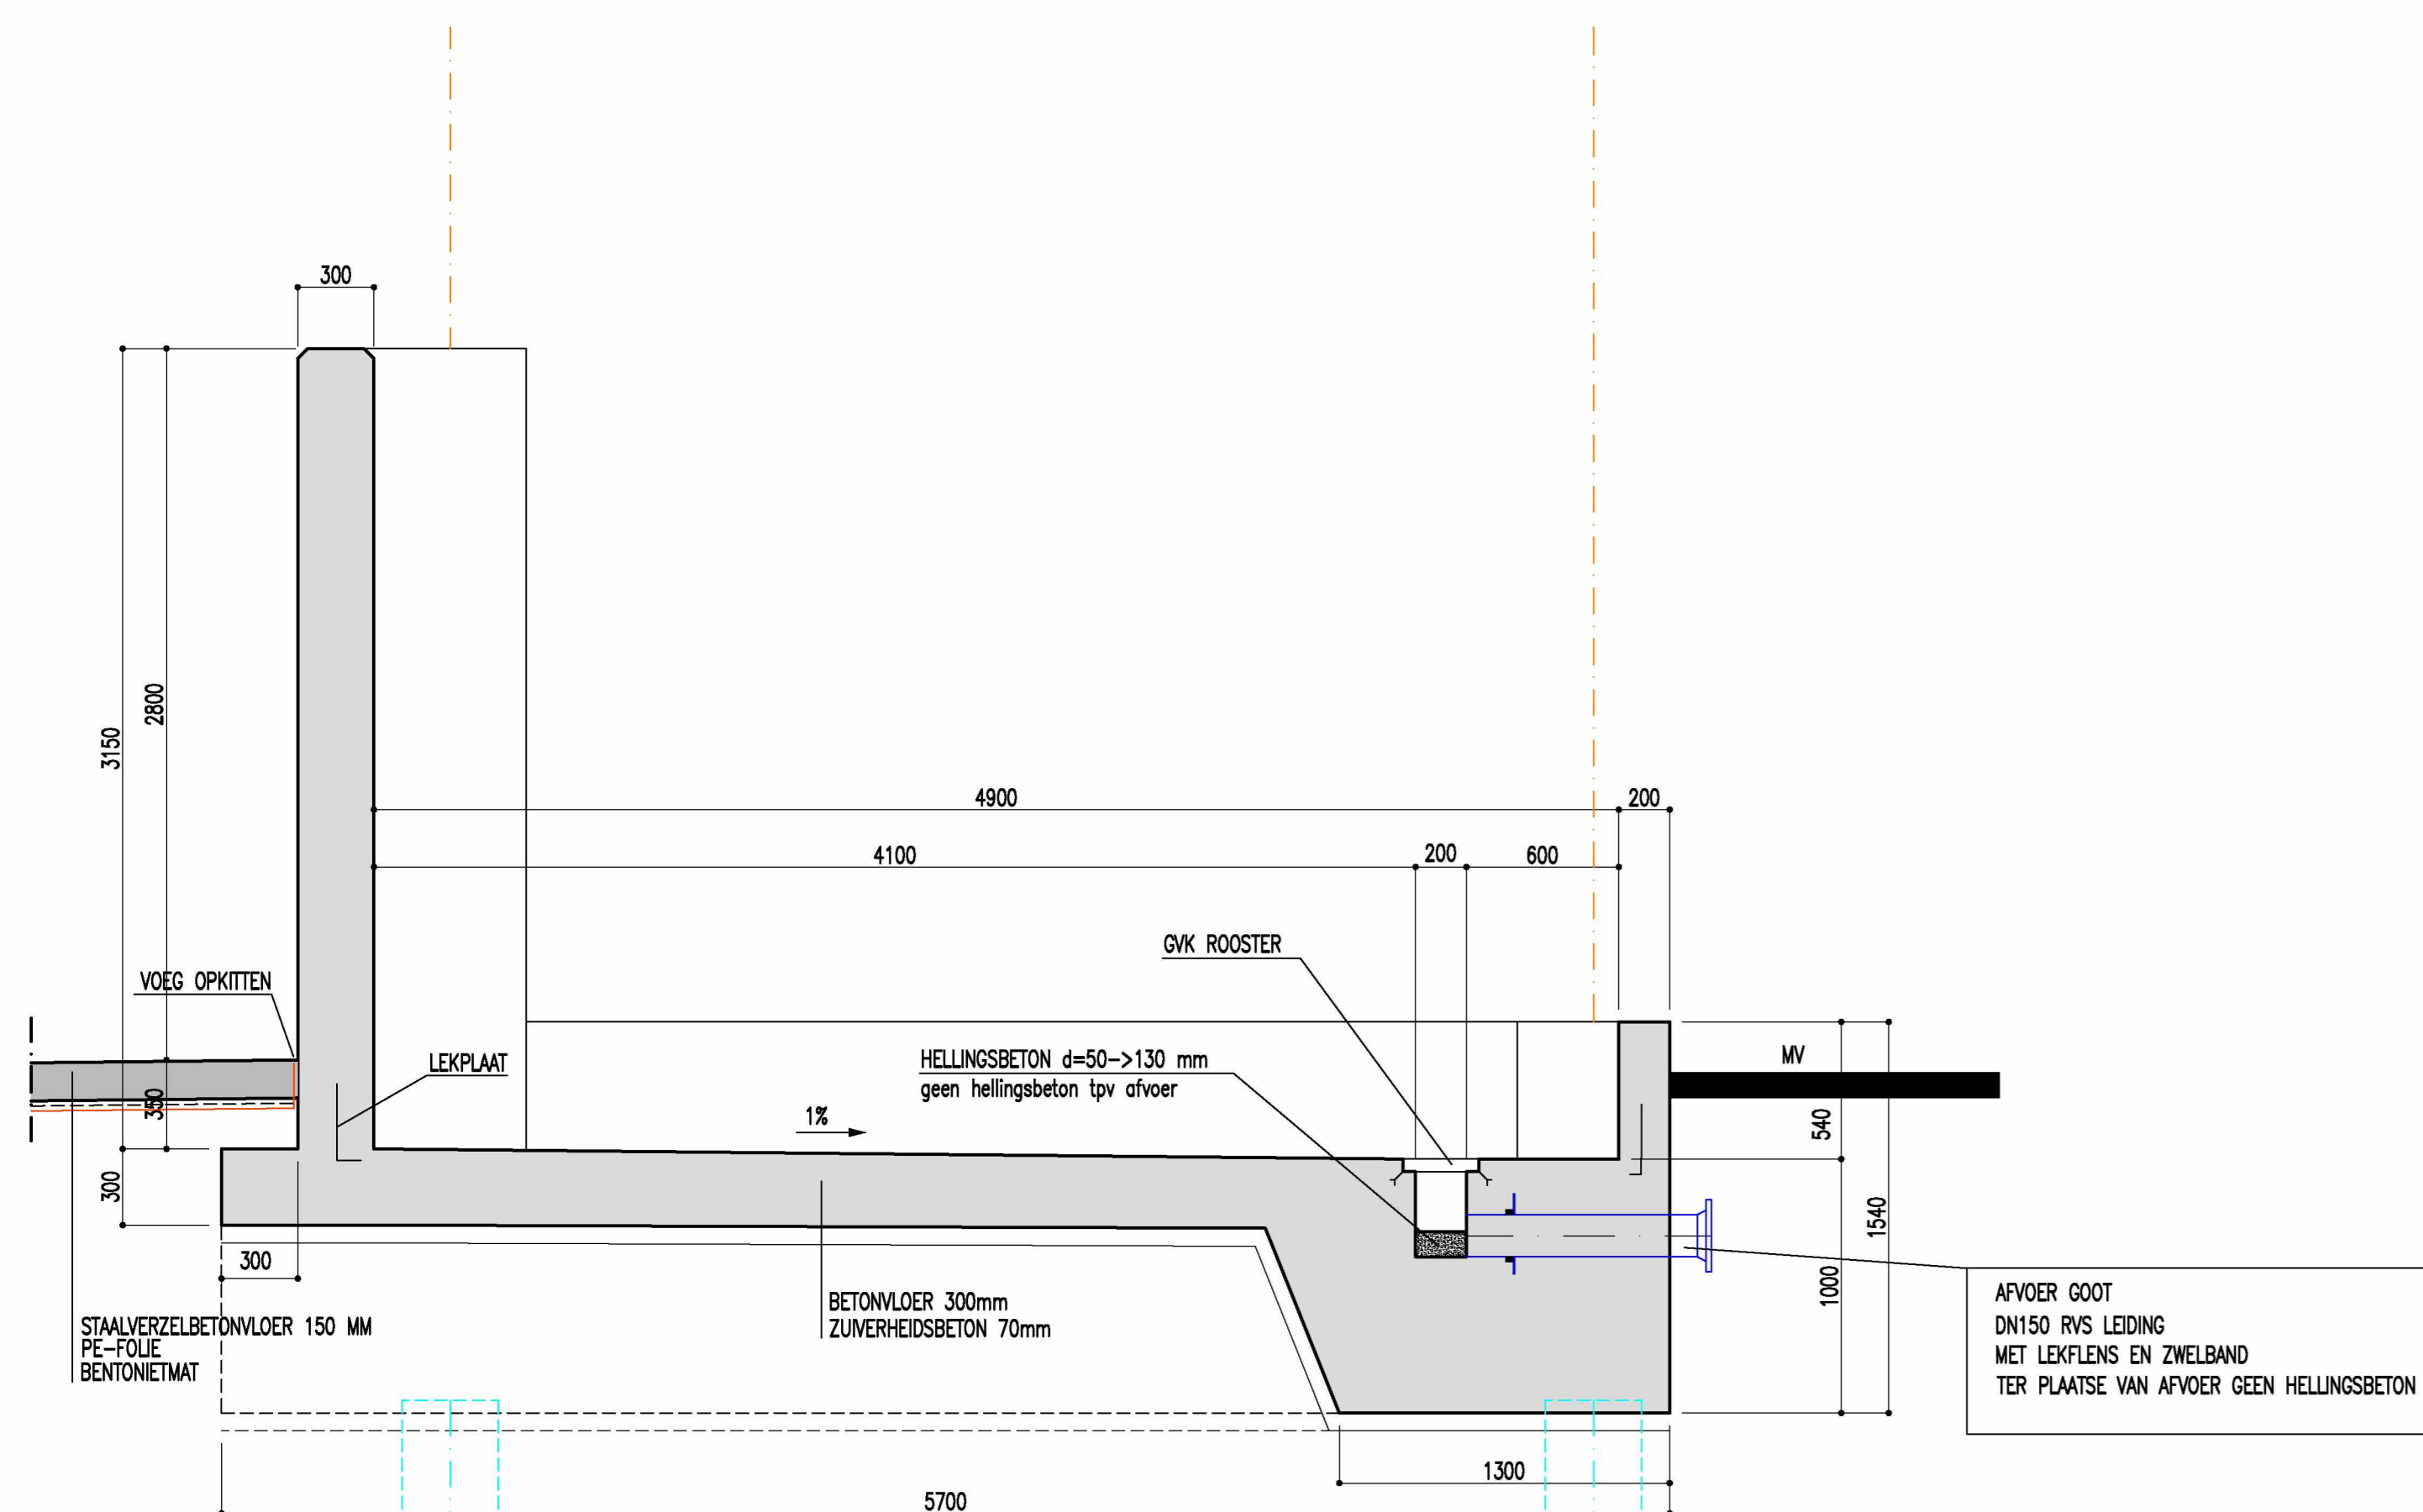


TYPE SNEDE ZONE VOOR POMPEN
SCHAL 1/25

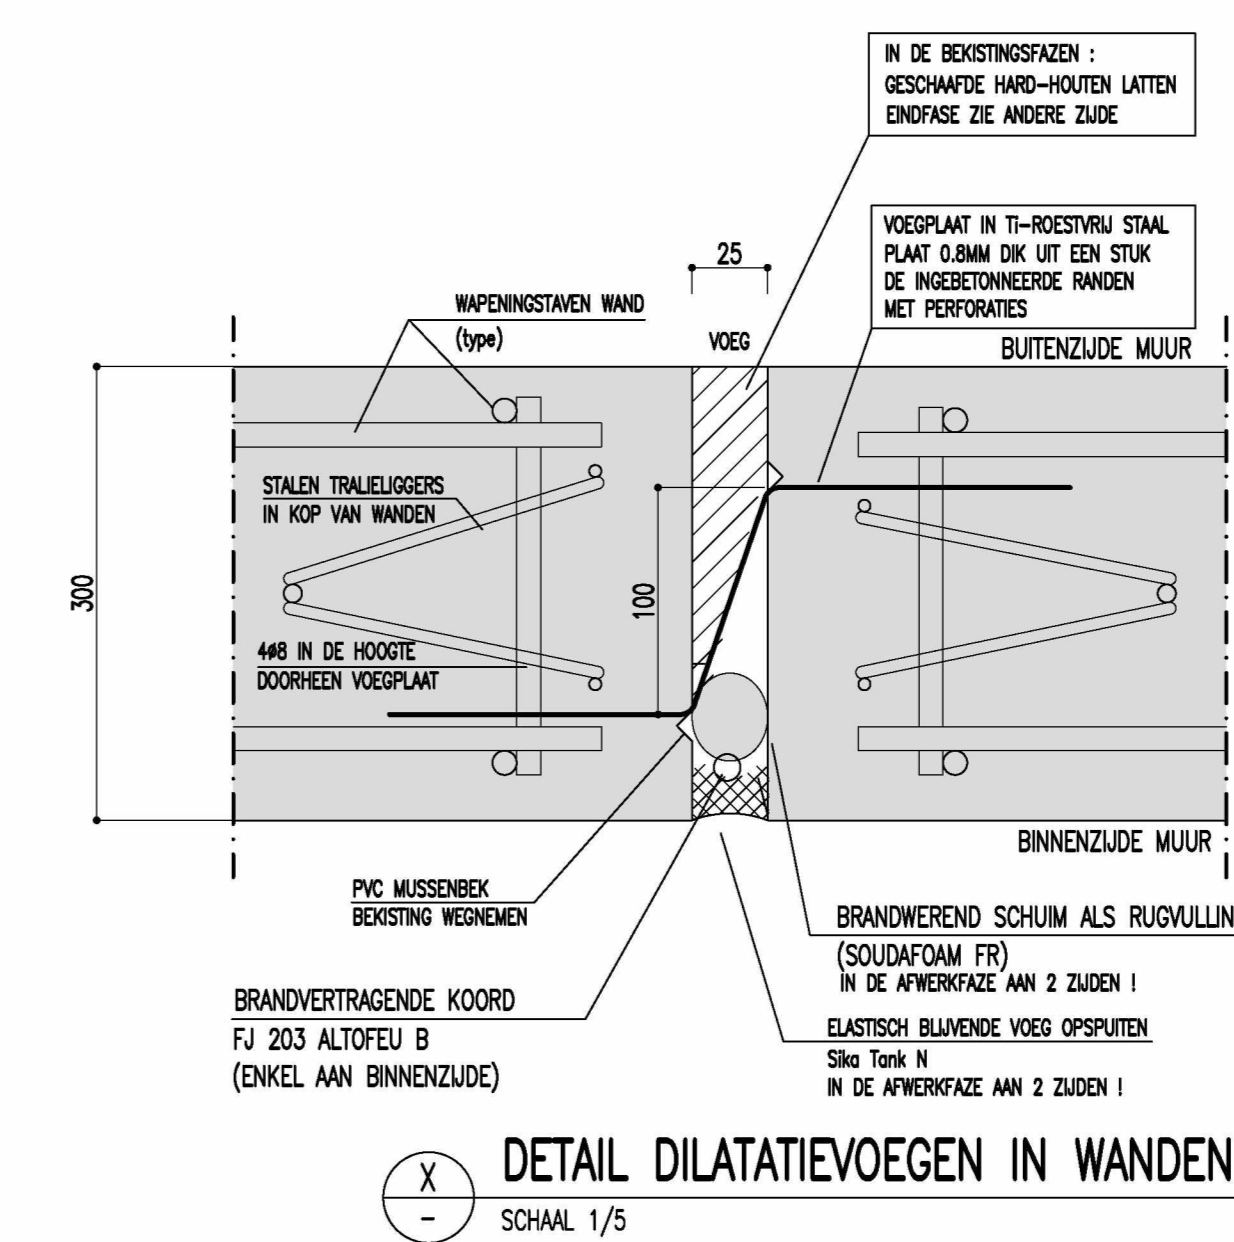


DETAIL DILATATIEVOEGEN IN WANDEN
SCHAL 1/5

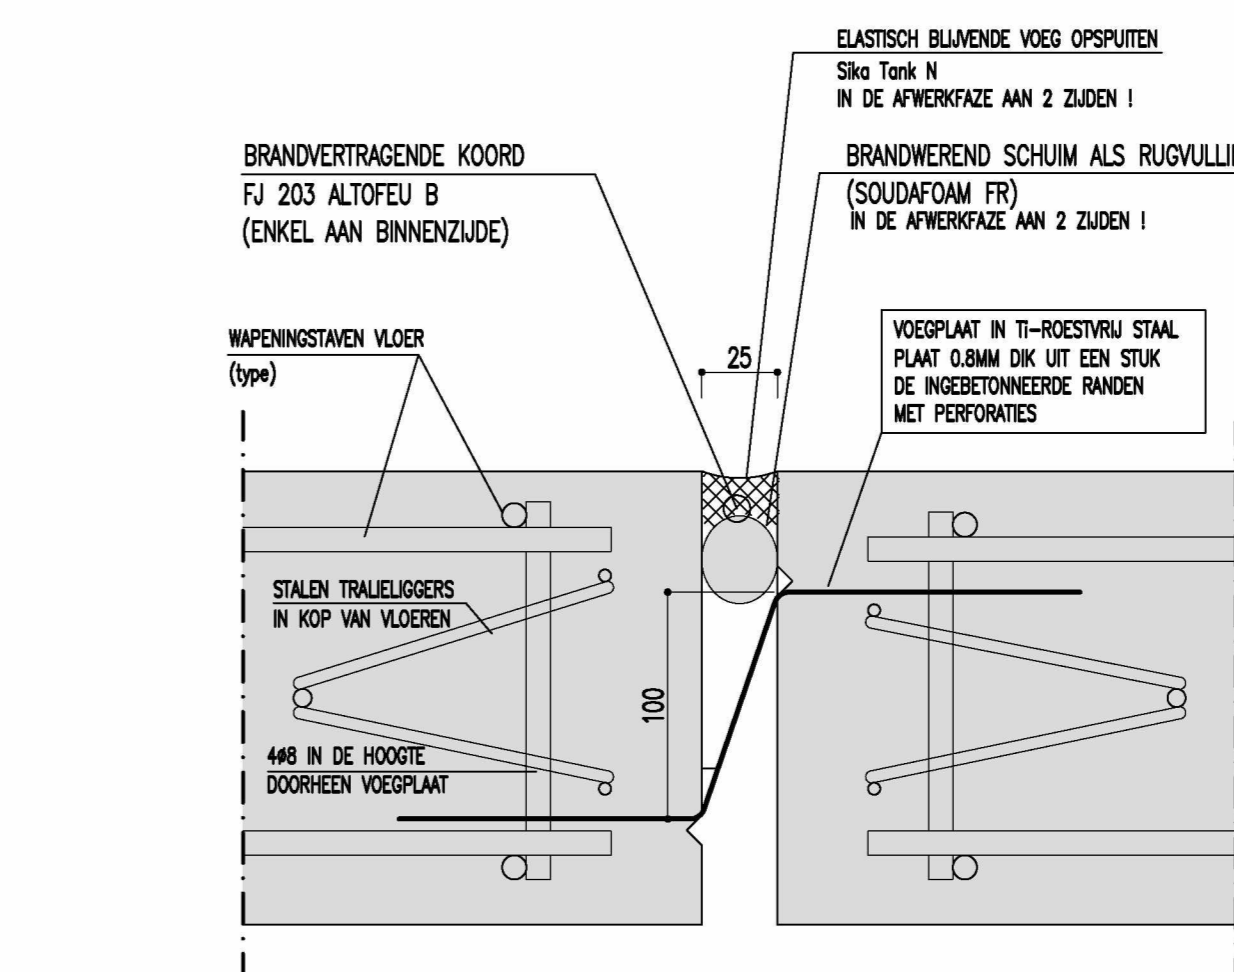


TYPEDETAIL DILATATIEVOEGEN IN VLOER
SCHAL 1/5

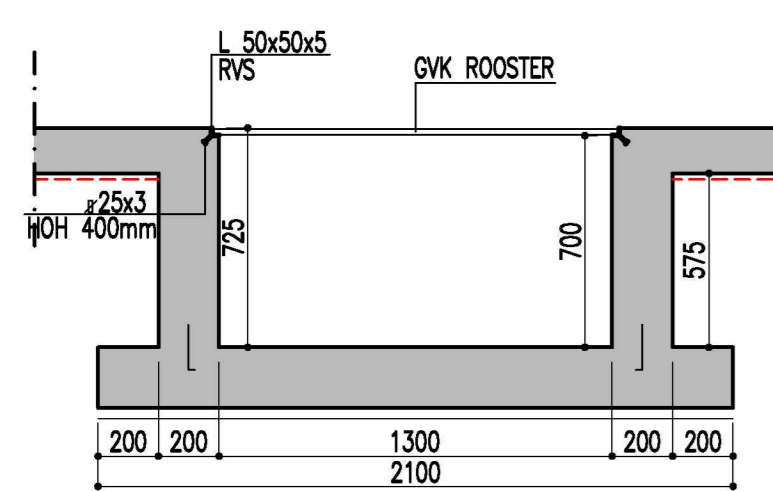


SNEDE GOOT TANKPIT
SCHAL 1/25

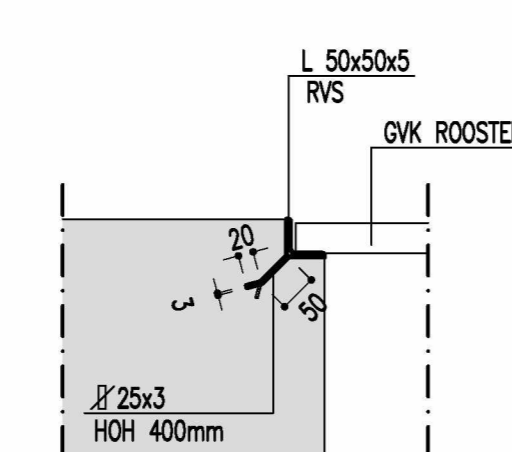


TYPEDETAIL RVS HOEKLIJN VOOR GVK ROOSTERS
SCHAL 1/10

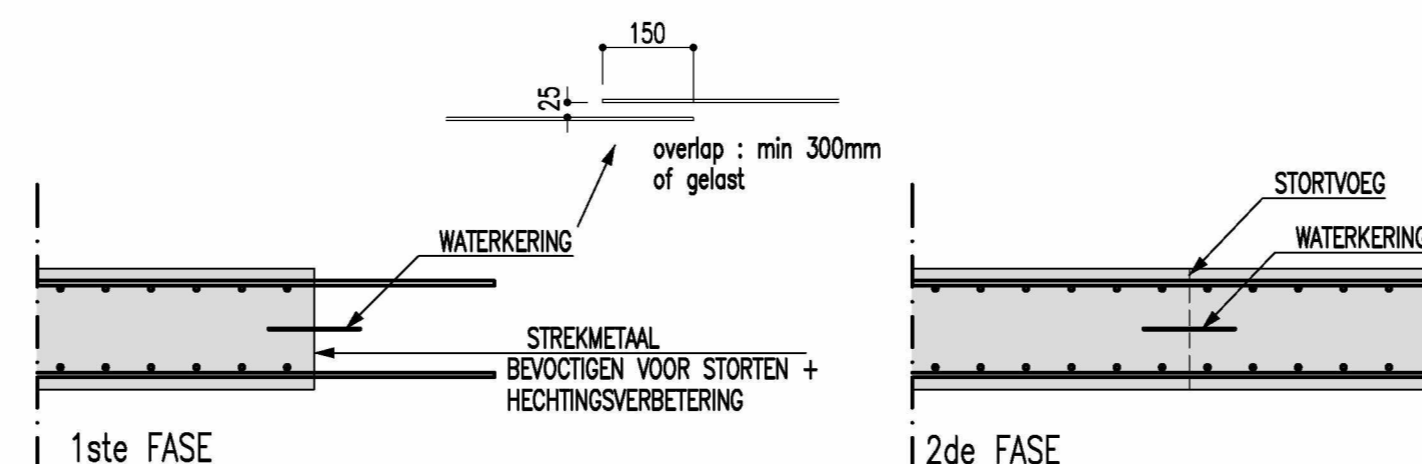


TYPEDOORSNEDE WATERKERING STORTFASSEN WANDEN

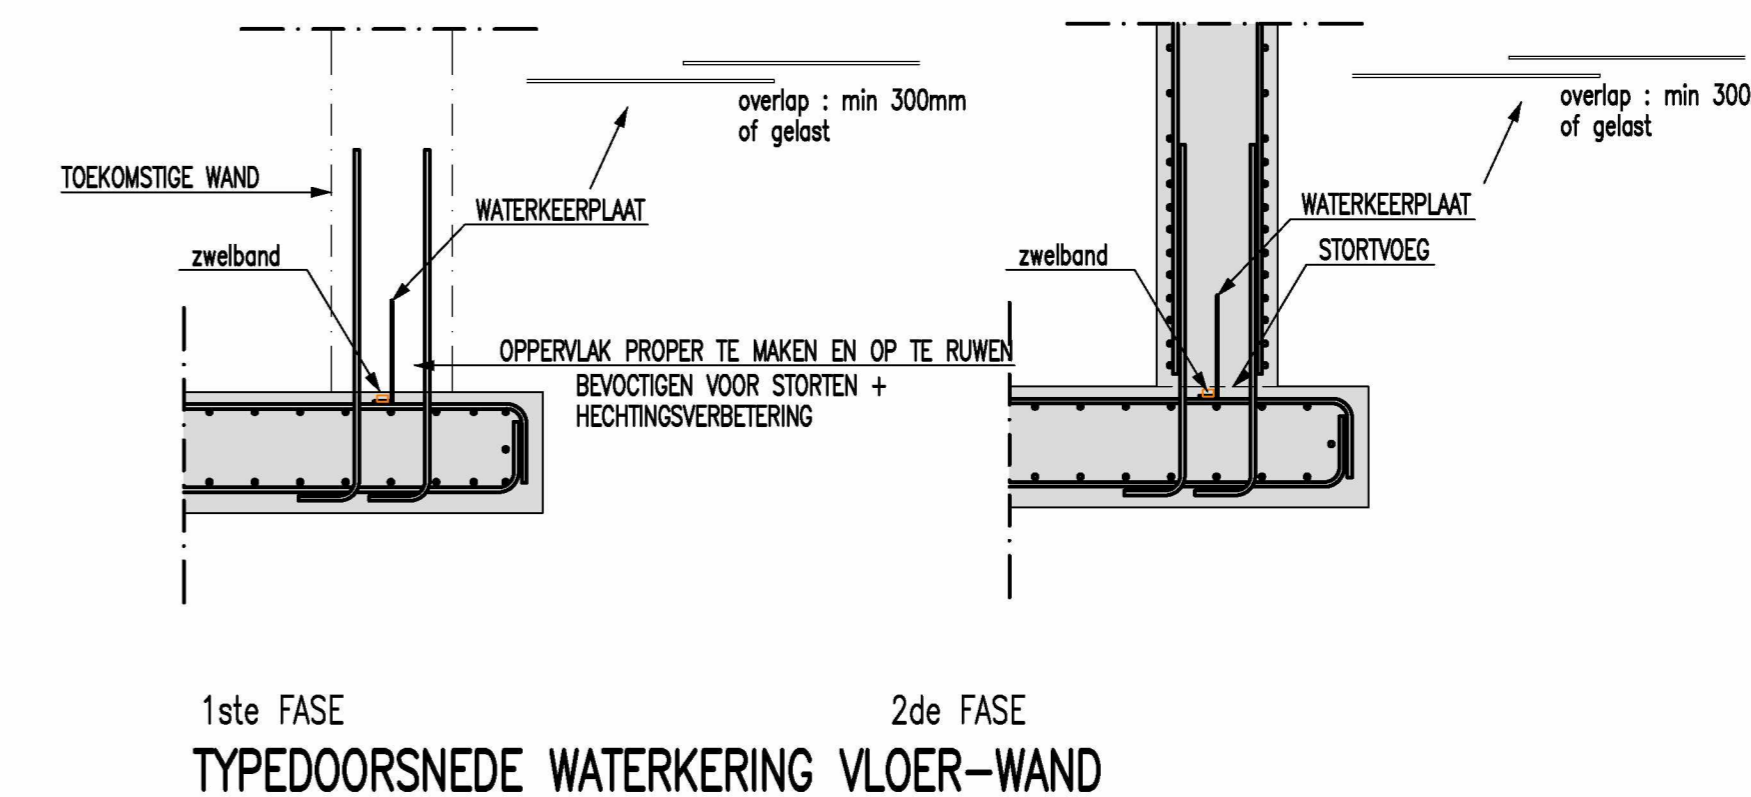


1ste FASE
2de FASE
TYPEDOORSNEDE WATERKERING VLOER-WAND

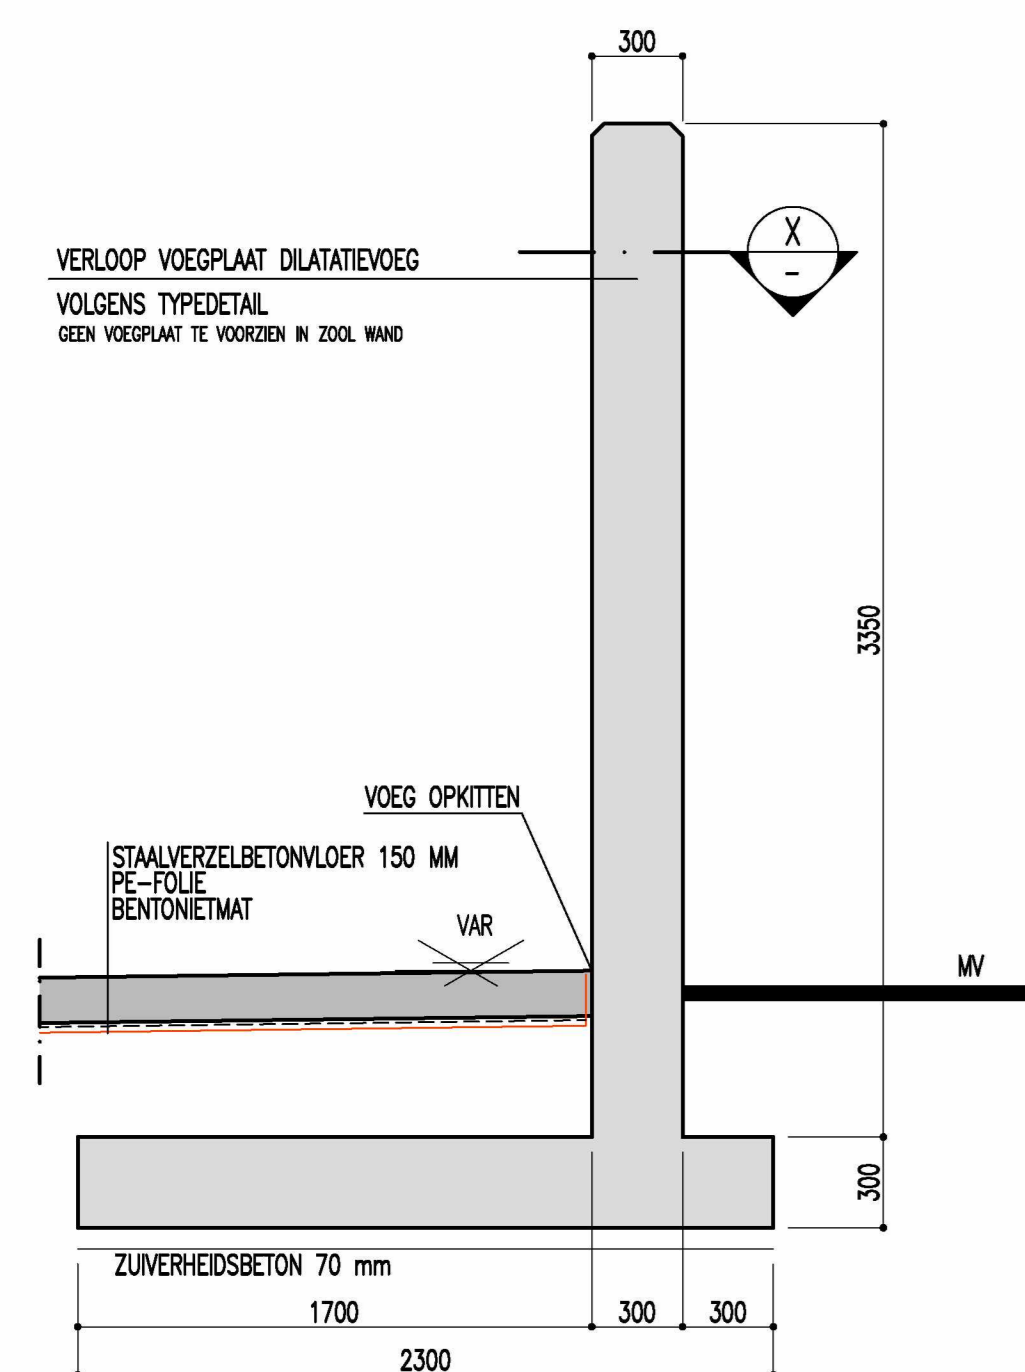


TYPE SNEDE KEERWAND (BUITENMUUR)
SCHAL 1/25

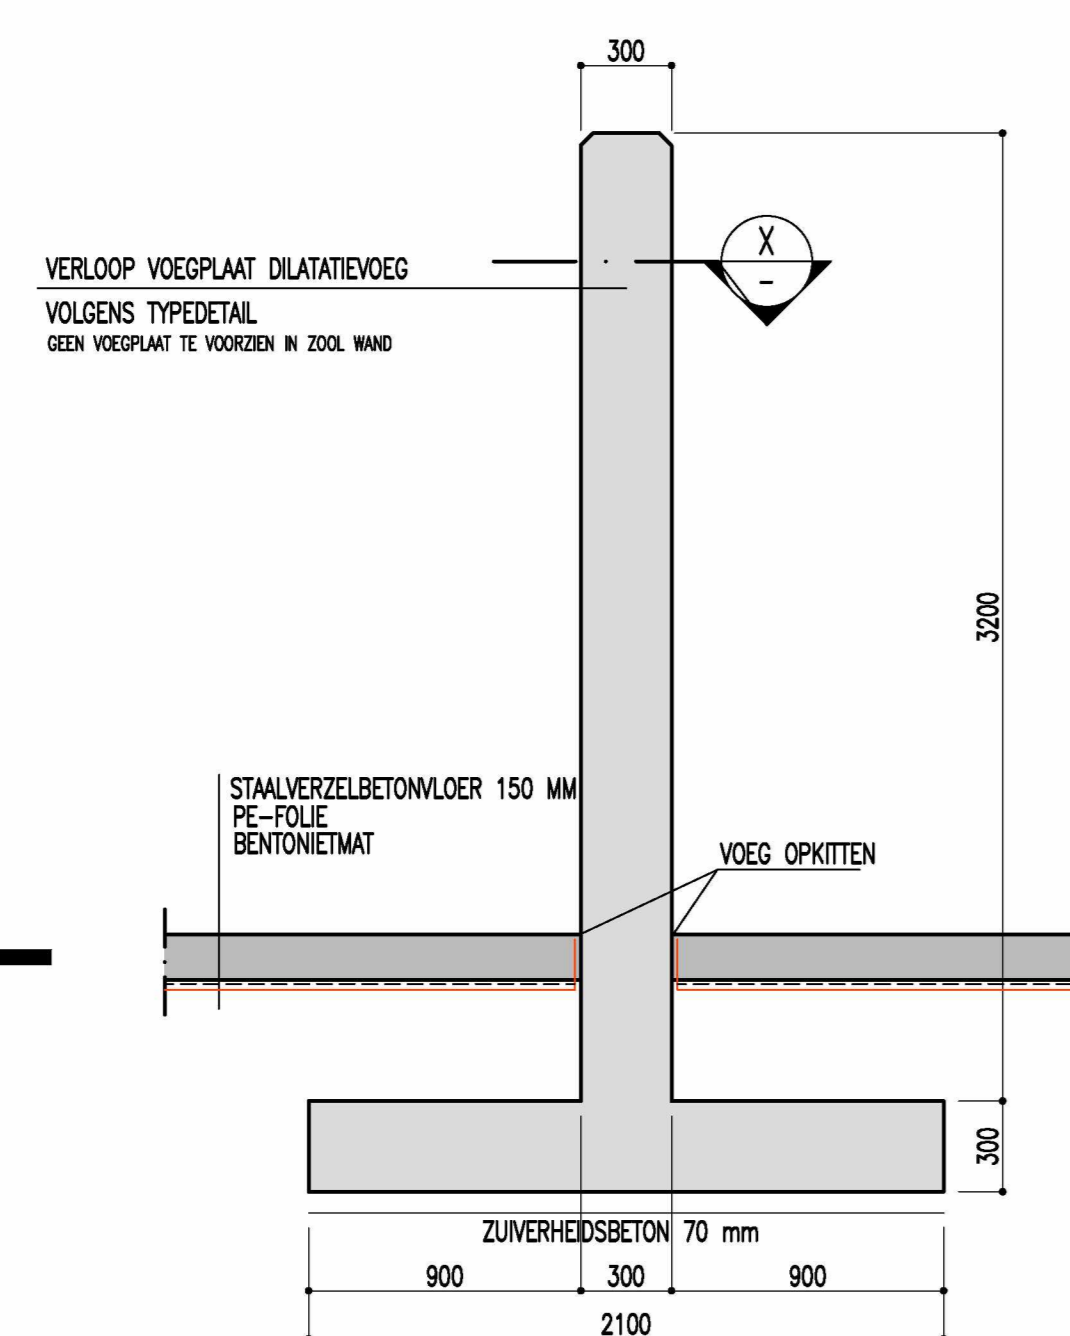


TYPE SNEDE KEERWAND TUSSENMUUR
SCHAL 1/25

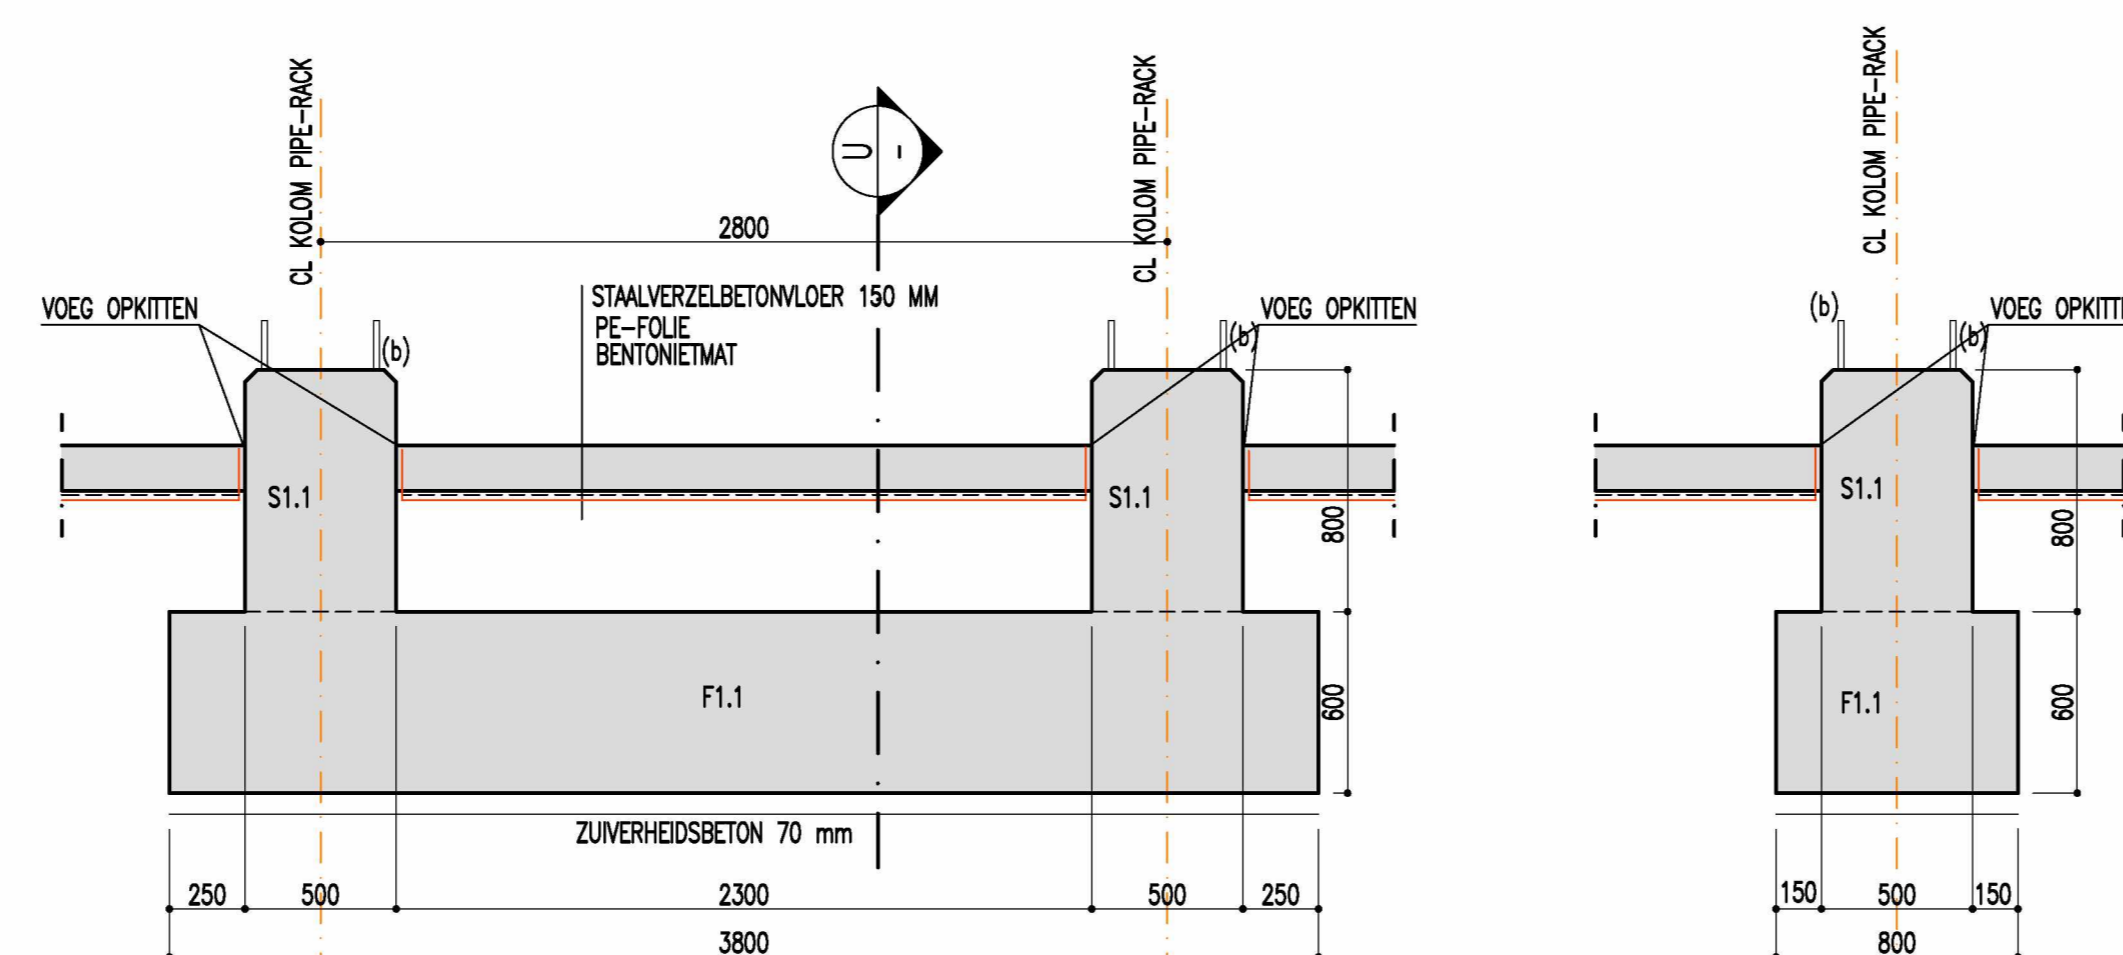

TYPE SNEDE FUNDERSZOO F1.1 EN SOKKEL S1.1
SCHAL 1/25

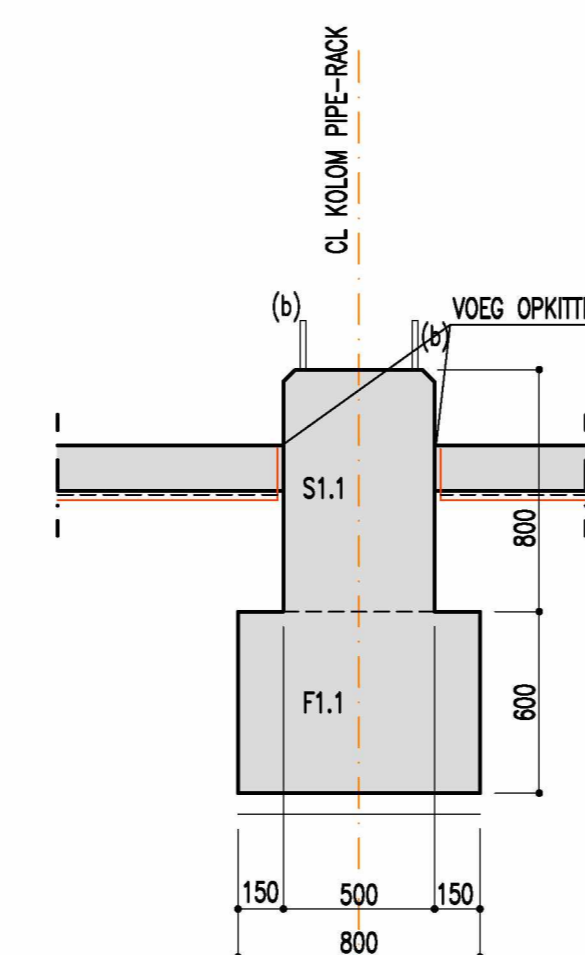

DOORSNEDE
SCHAL 1/25

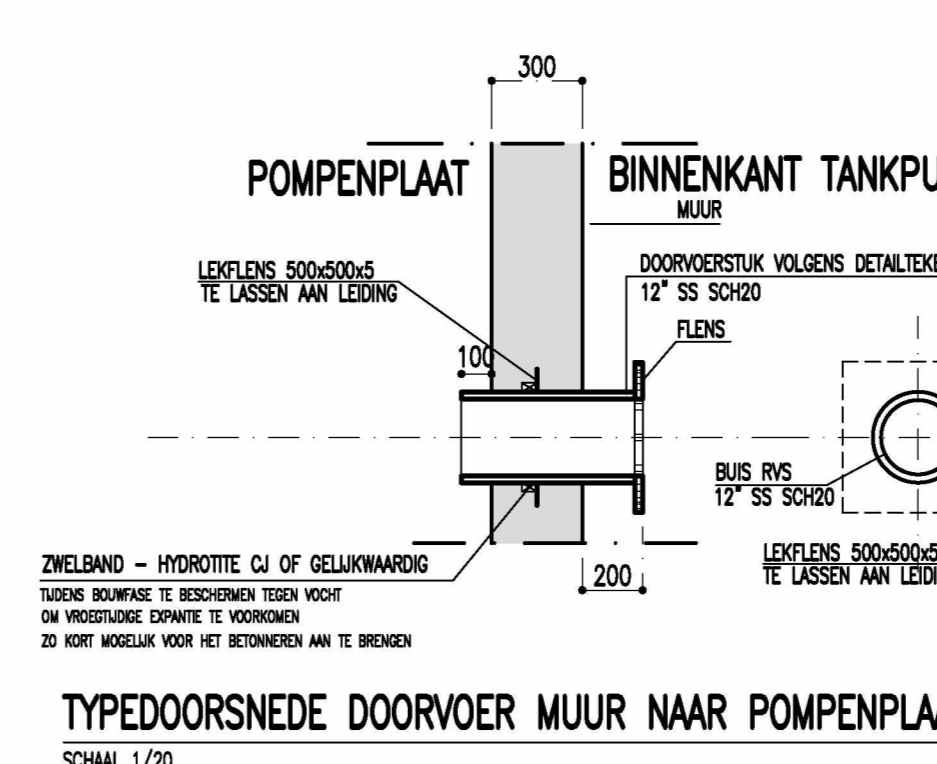

TYPEDOORSNEDE DOORVOER MUUR NAAR POMPENPLAAT
SCHAL 1/20

REFERENTIES

6					
5					
4					
3					
2					
1					
0	Voor goedkeuring omschrijving	KB	getekend	roepsten	datum

LBC ROTTERDAM – PROJECT RAINBOW
FAZE 3
TANKPUT 11: DETAILS

getekend	datum	room	SCHAL	FORMAT	REF. ONTWERPER	PLANNUMMER	INDEX
roepsten	14/12/2020		VAR	A0	48240	B-1104	0

STRUKTOREG ENGINEERING
Jan van Rijkwijklaan 156/4
B-2018 Antwerp, BELGIUM
Tel. +32.(0)3.237.17.45

BOUWPLAATS : LBC ROTTERDAM
OUDE WASHING 4
3197 XA BOTLEK - ROTTERDAM

BOUWHEER :
LBC
TANK TERMINALS