




- (a) Alle maten in mm, hoogtellen in m (NAP)
- (b) Sokkel voor PIPERACK ANKERS VOLGENS OPGEVENE PLANNEN PIPERACK!

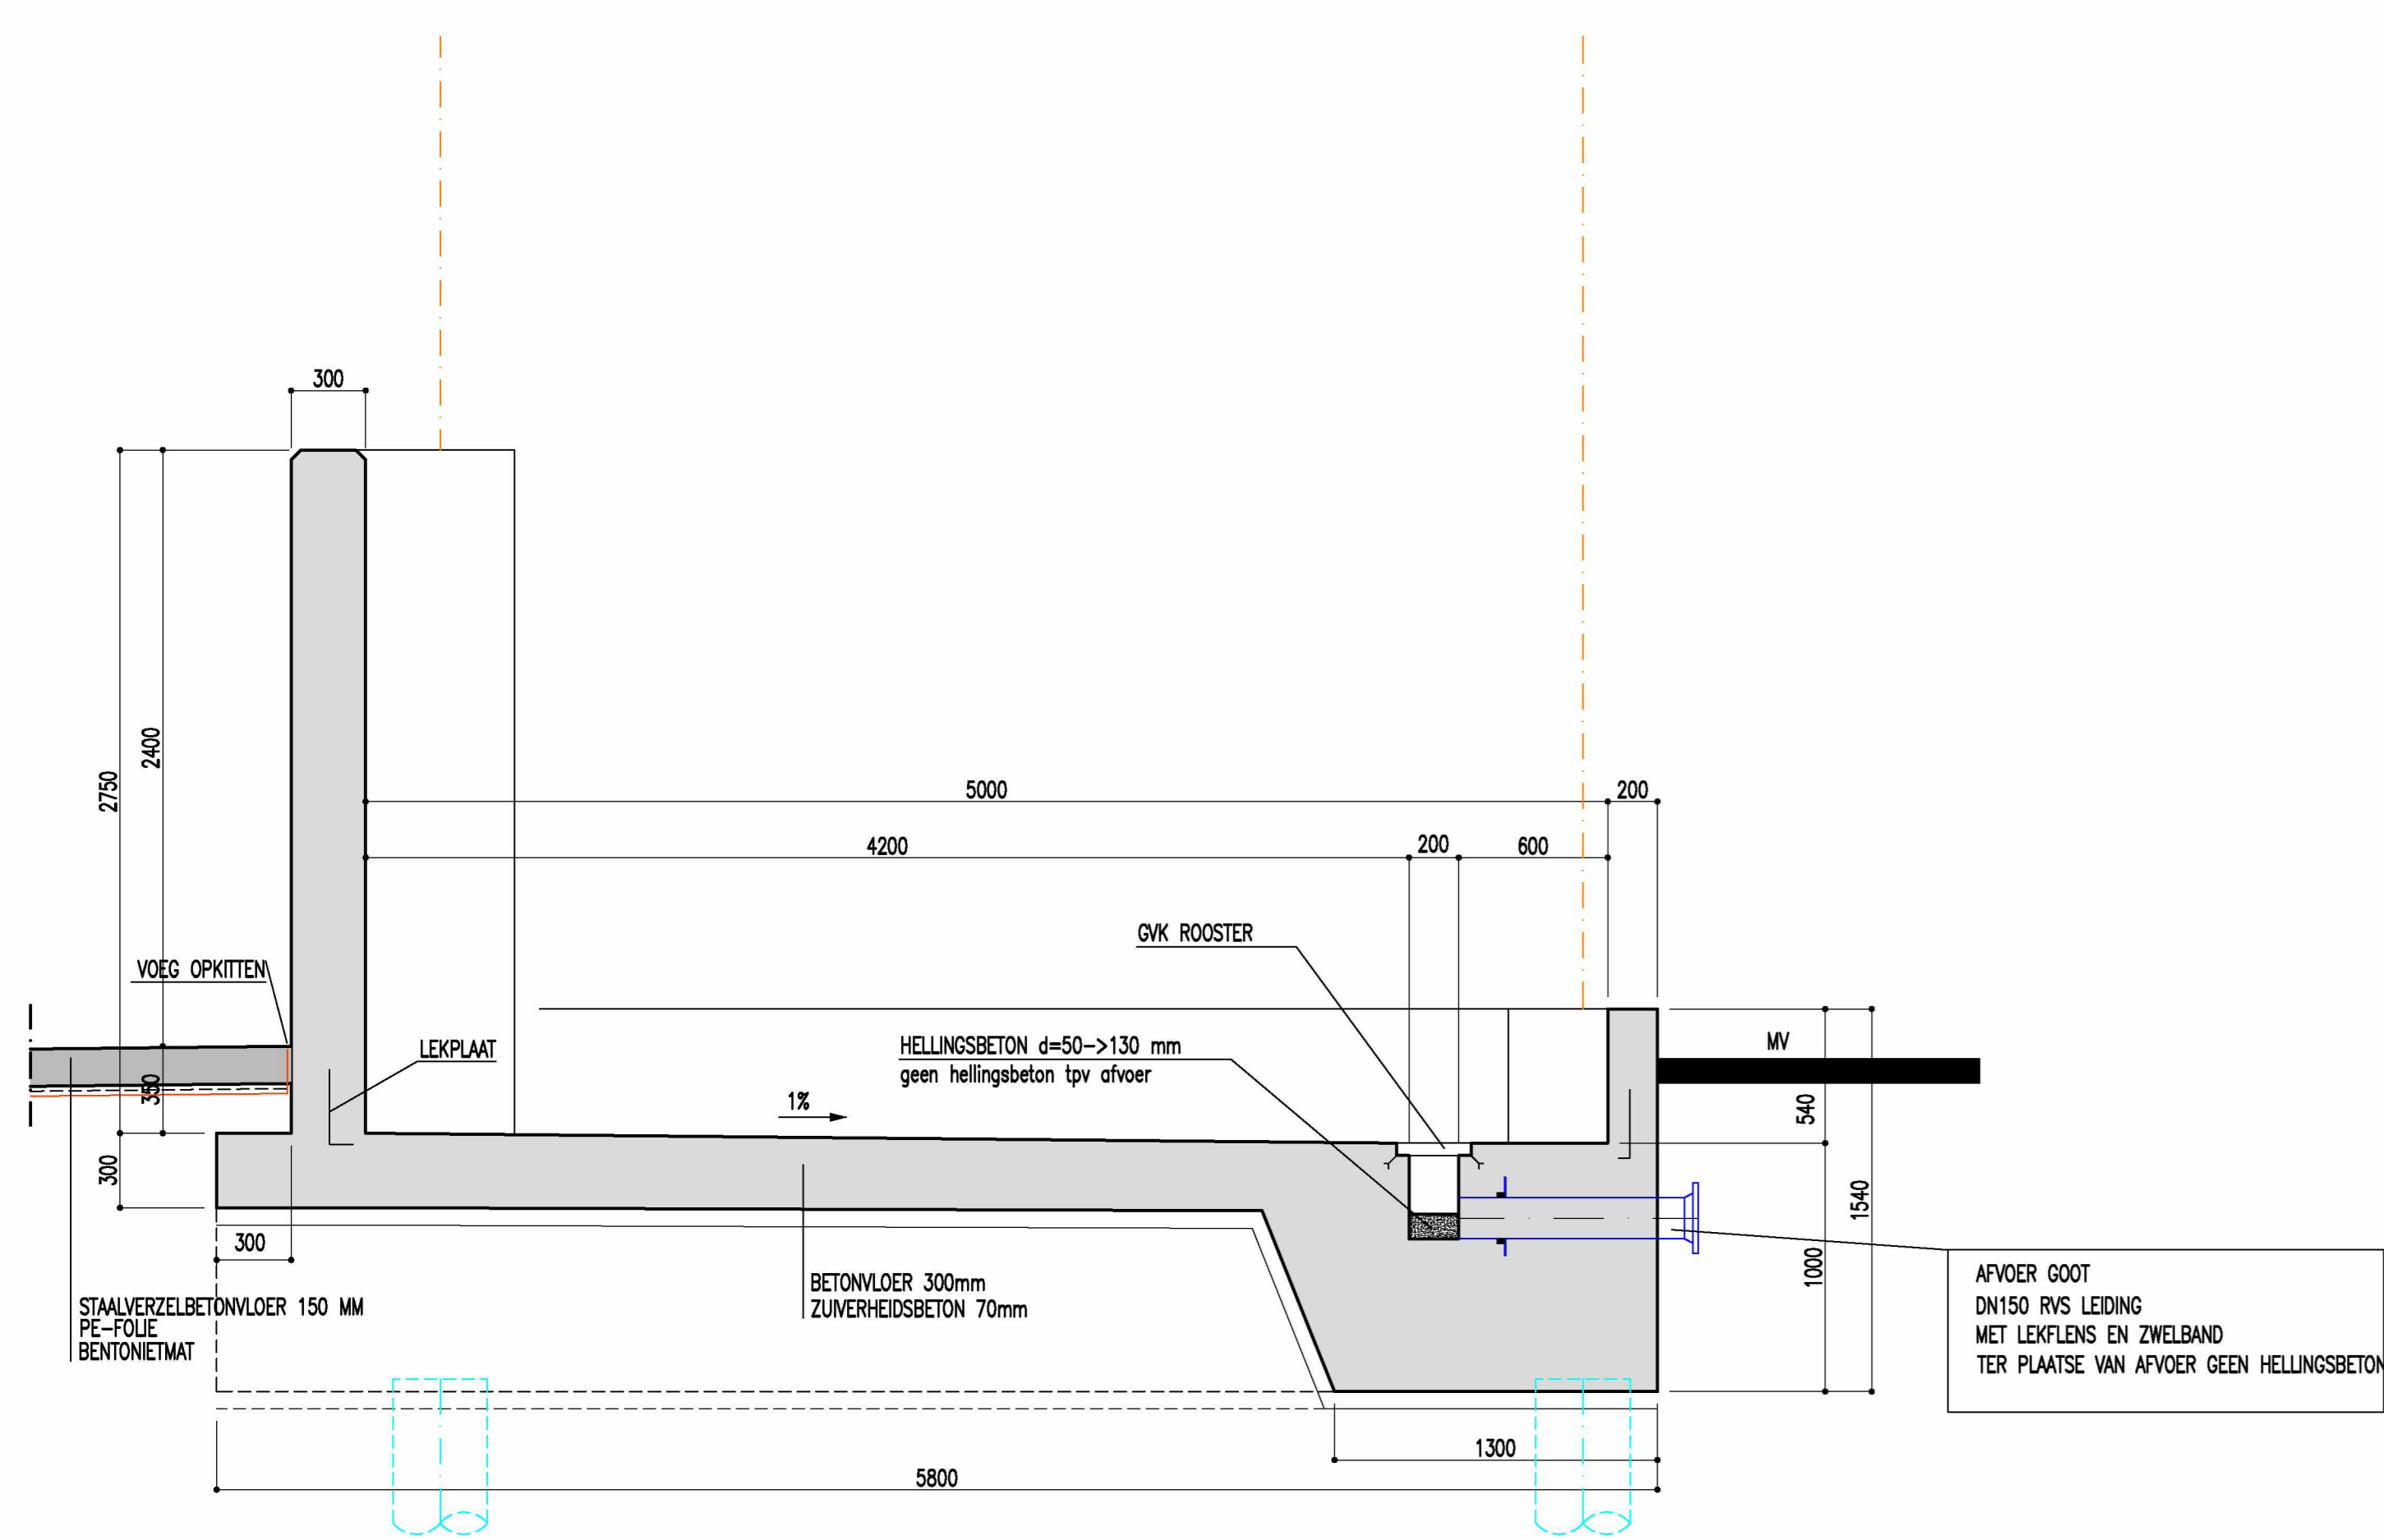


TYPE SNEDE ZONE VOOR POMPEN
SCHAL 1/25

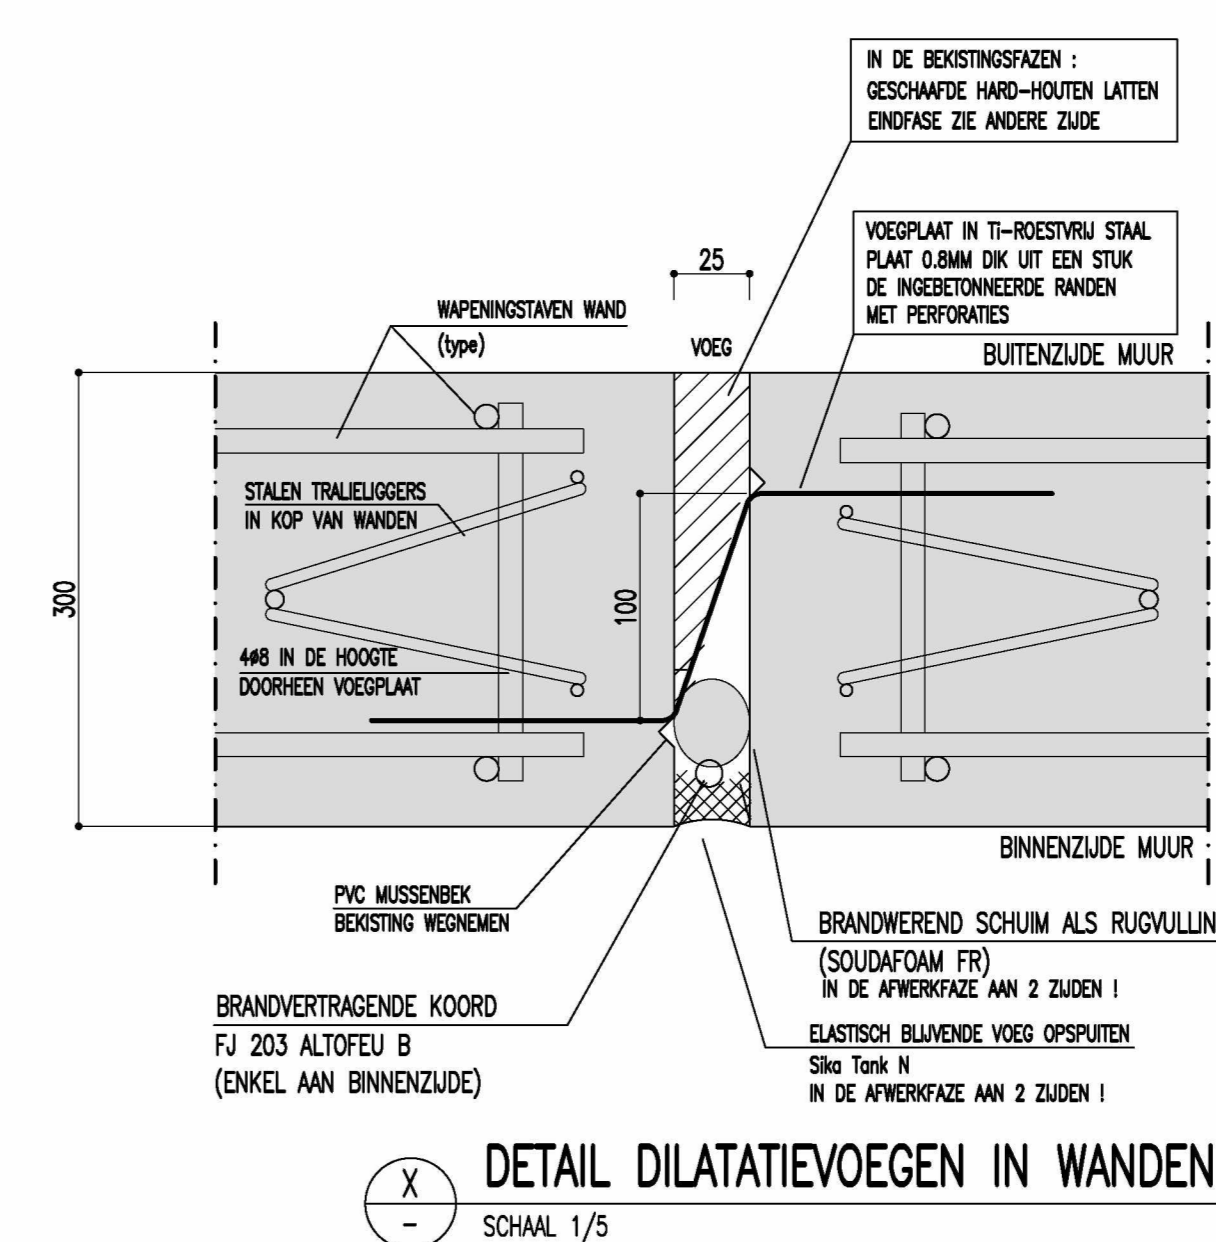


DETAIL DILATATIEVOEGEN IN WANDEN
SCHAL 1/5

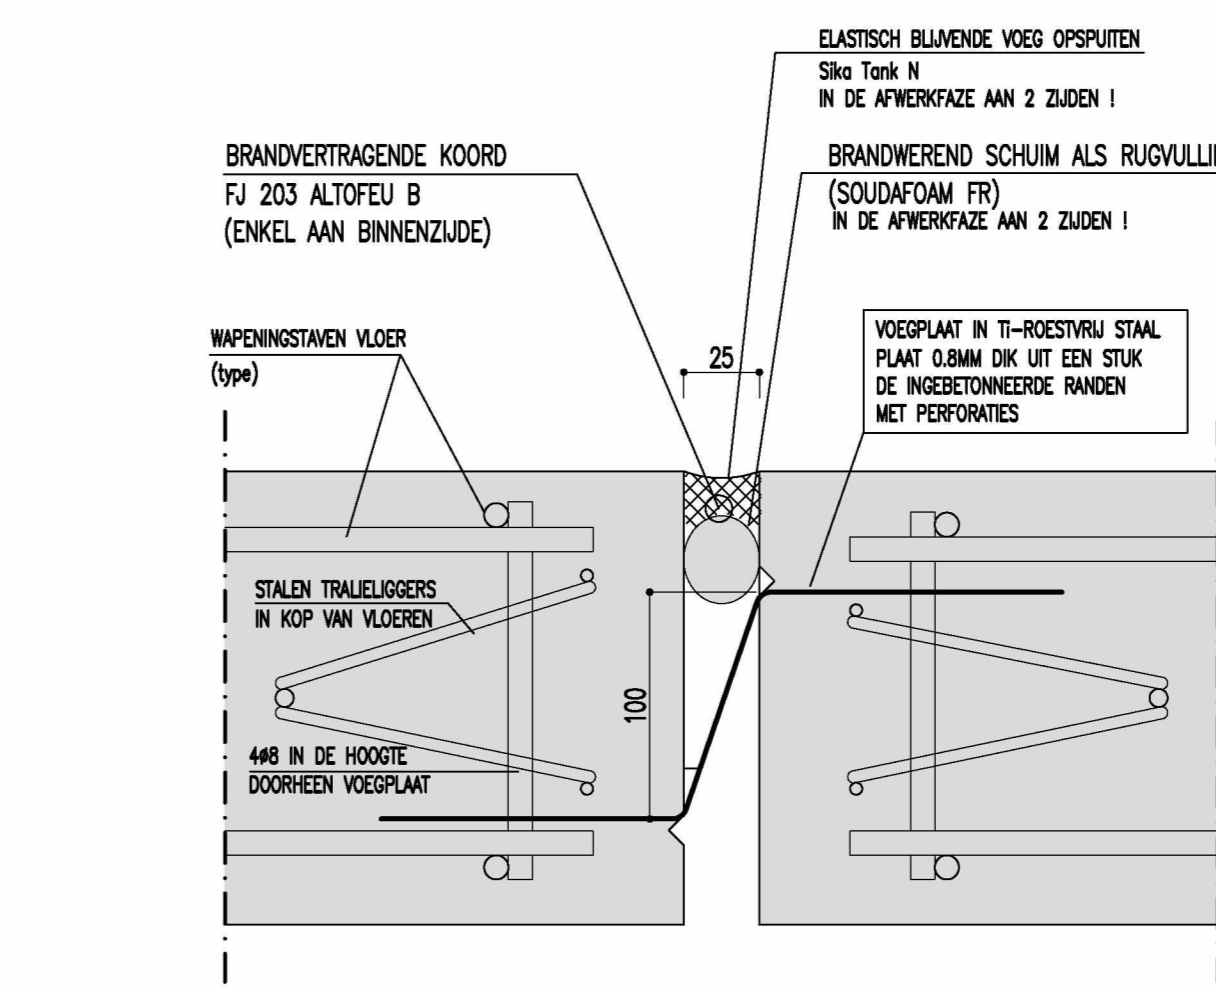


TYPEDETAIL DILATATIEVOEGEN IN VLOER
SCHAL 1/5

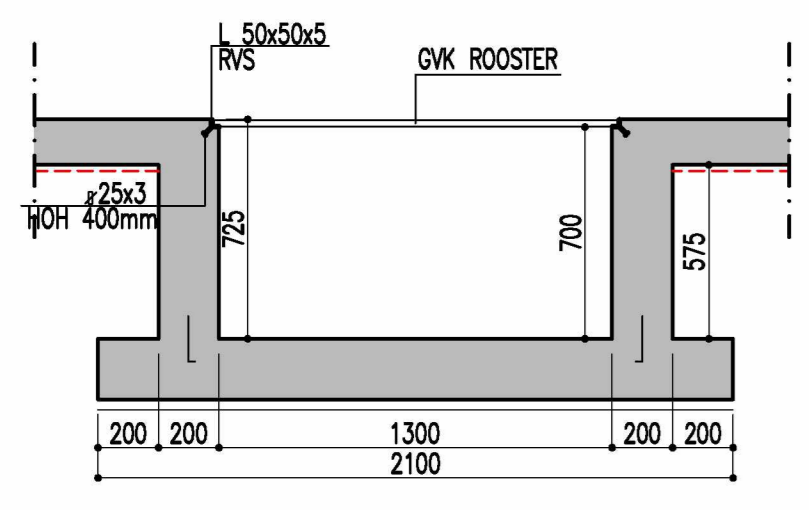


SNEDE GOOT TANKPIT
SCHAL 1/25

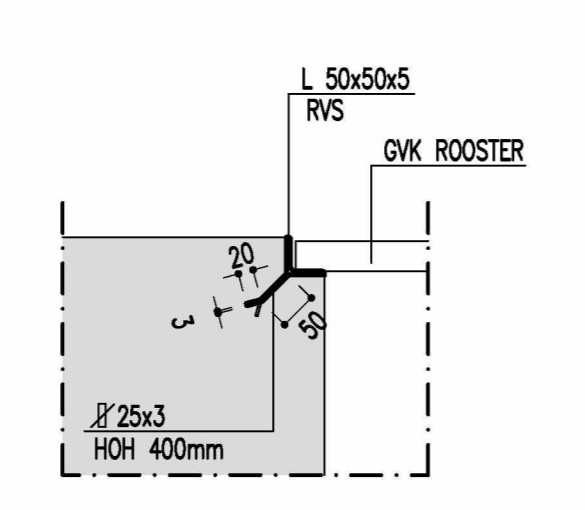


TYPEDETAIL RVS HOEKLIJN VOOR GVK ROOSTERS
SCHAL 1/10

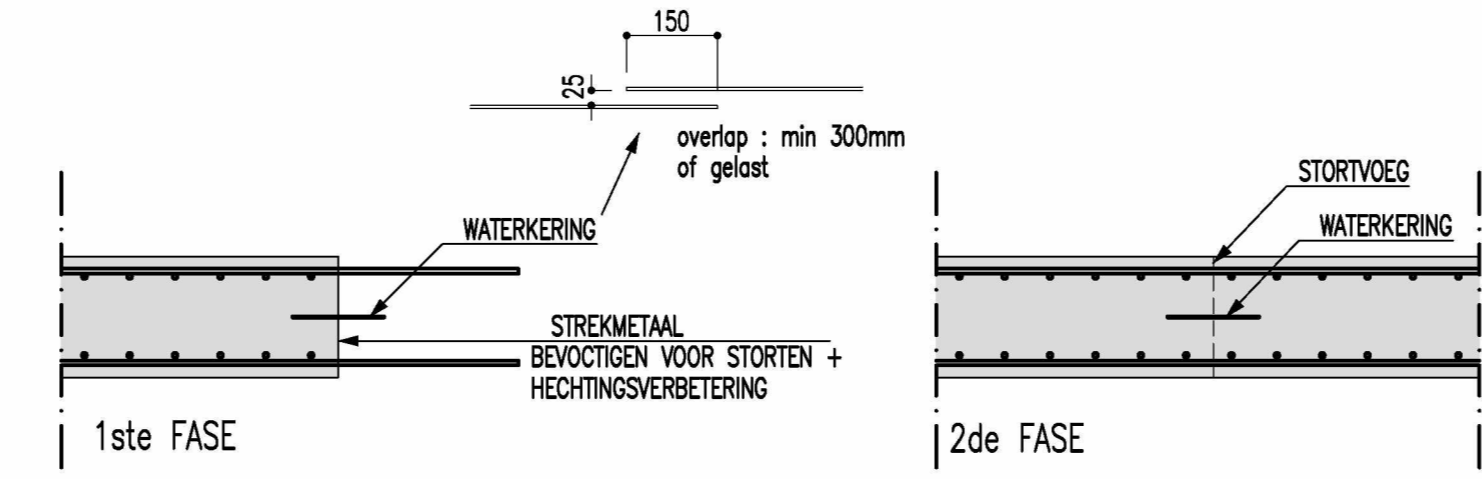


TYPEDOORSNEDE WATERKERING STORTFASEN WANDEN

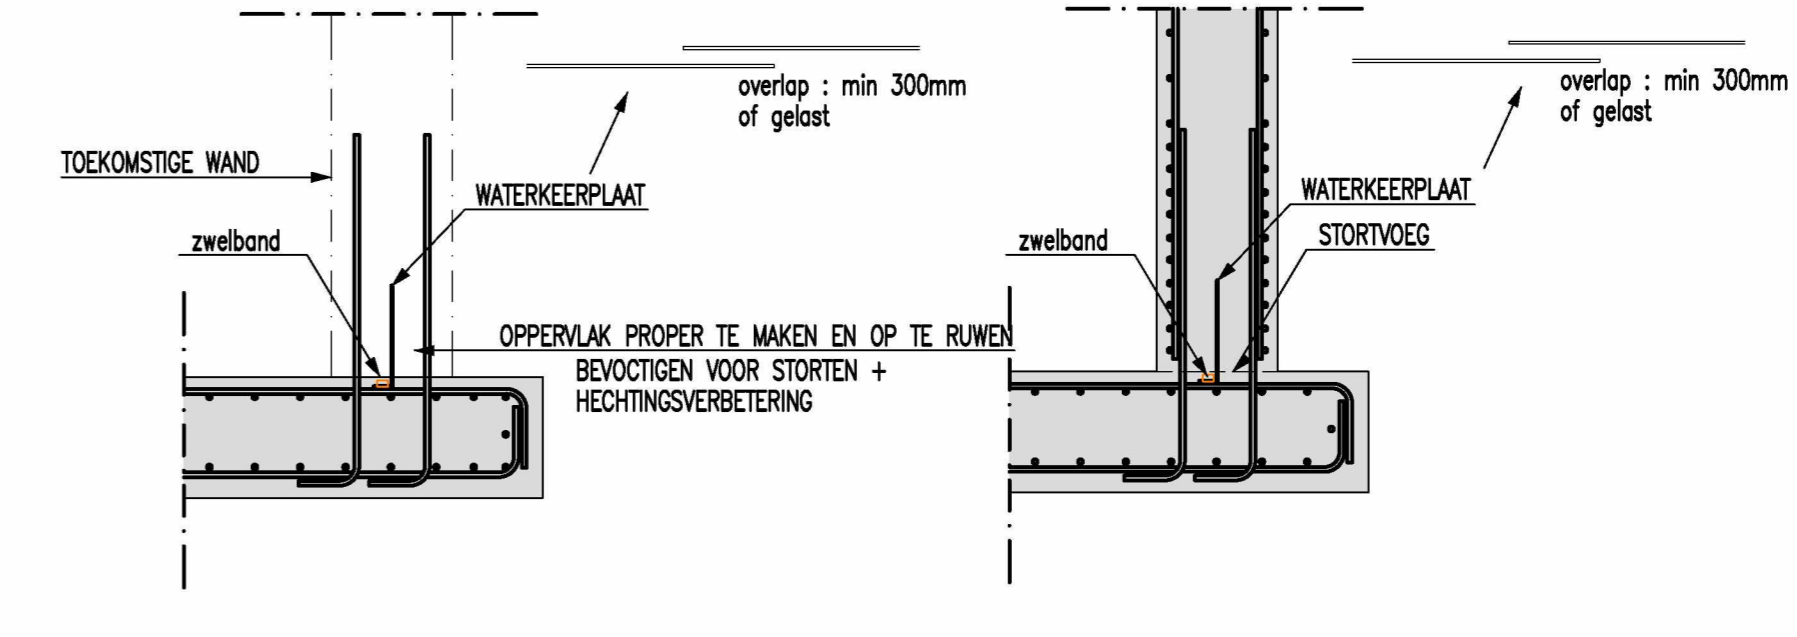


1ste FASE
2de FASE
TYPEDOORSNEDE WATERKERING VLOER-WAND

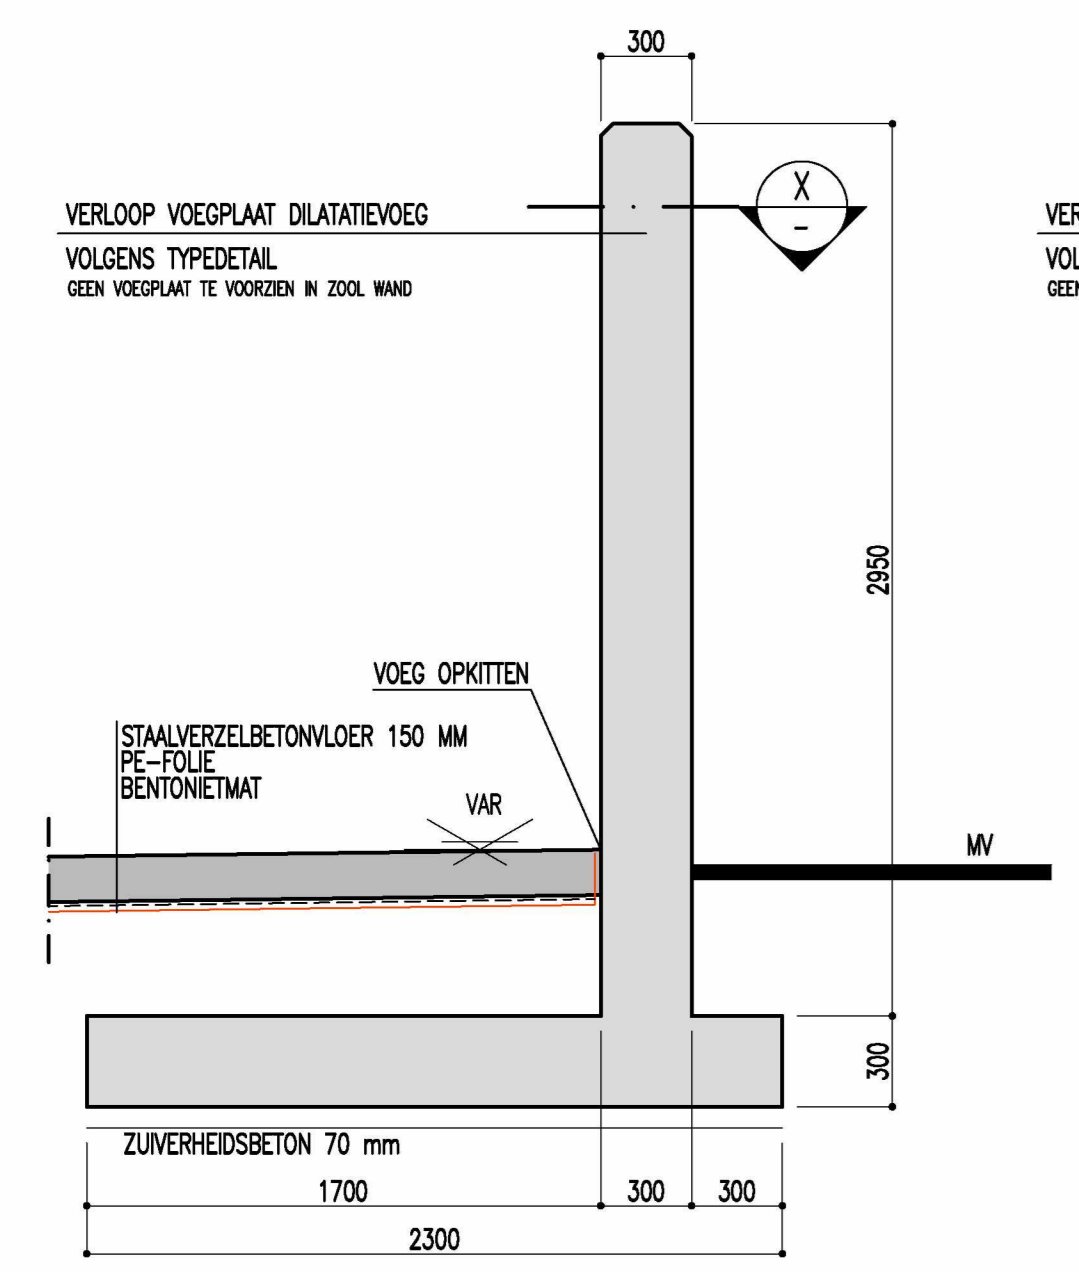


TYPE SNEDE KEERWAND (BUITENMUUR)
SCHAL 1/25

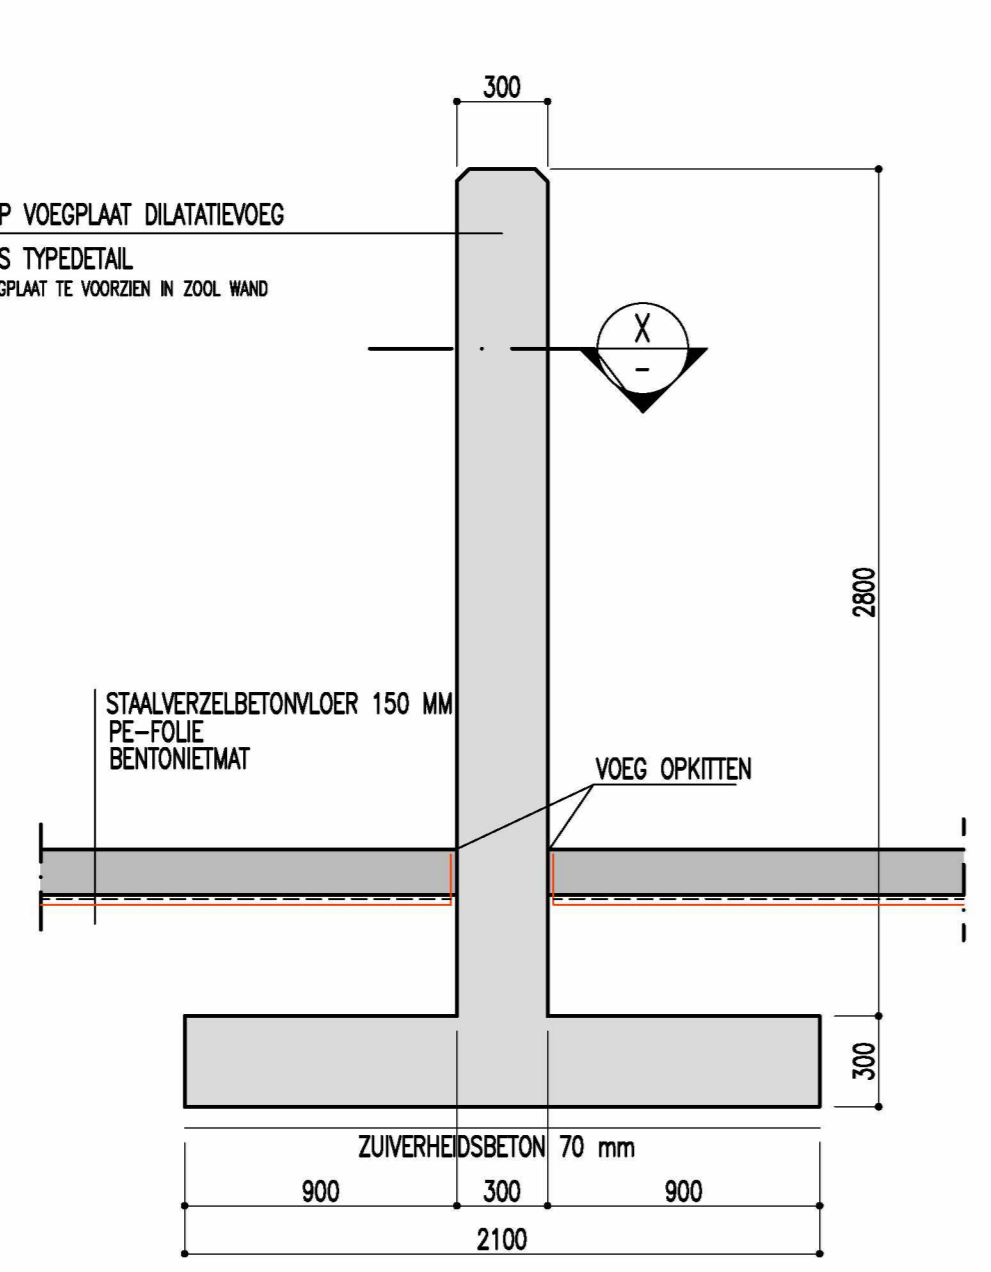


TYPE SNEDE KEERWAND TUSSENMUUR
SCHAL 1/25

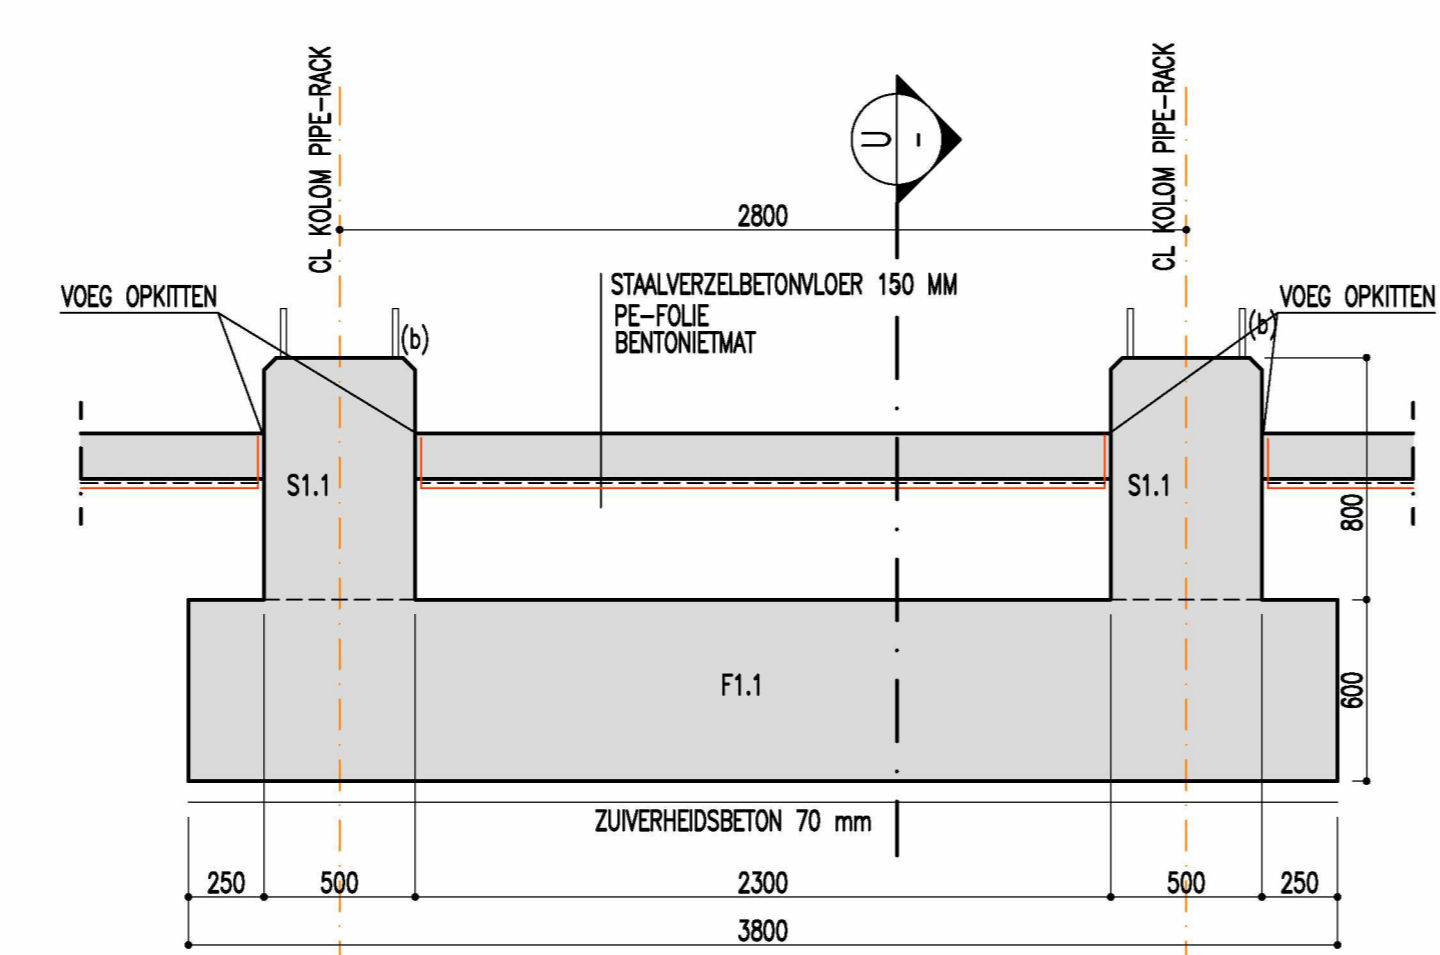

TYPE SNEDE FUNDERINGSZOOEL F1.1 EN SOKKEL S1.1
SCHAL 1/25

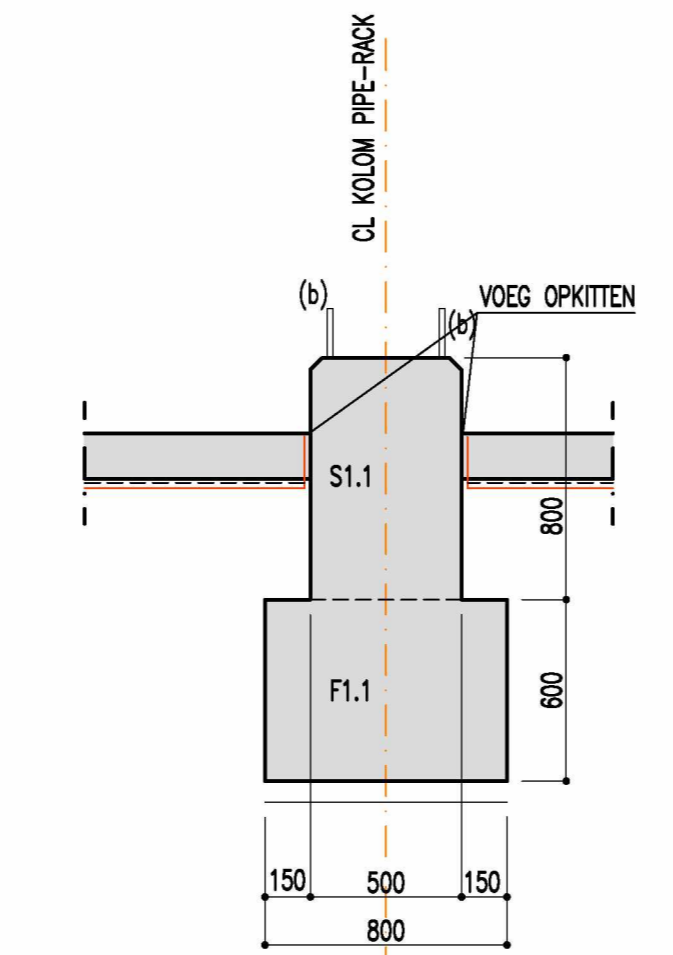

DOORSNEDE
SCHAL 1/25

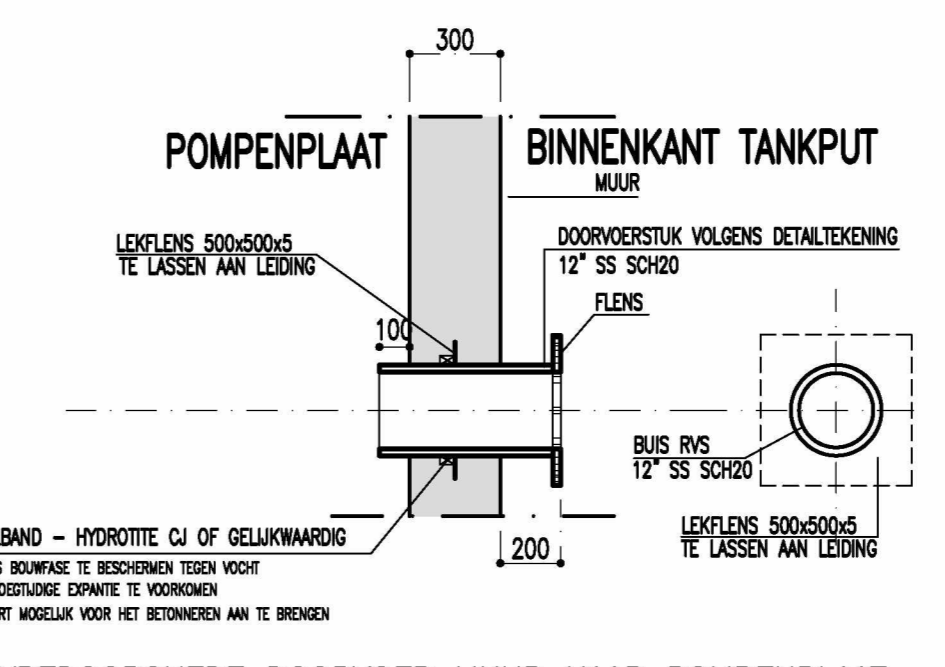

TYPEDOORSNEDE DOORVOER MUUR NAAR POMPENPLAAT
SCHAL 1/20

REFERENTIES

6					
5					
4					
3					
2					
1					
0	Voor goedkeuring omschrijving		CvdW getekend	rogejan	14/12/2020 datum

LBC ROTTERDAM – PROJECT RAINBOW
FAZE 3
TANKPIT 12: DETAILS

getekend	datum	room	SCHAAL	FORMAT	REF. ONTWERPER	PLANNUMMER	INDEX
rogejan	14/12/2020		VAR	A0	48240	B-1204	0

STRUKTOREG ENGINEERING
Jan van Rijkwijklaan 156/4
B-2018 Antwerp, BELGIUM
Tel. +32.(0)3.237.17.45

BOUWPLAATS : LBC ROTTERDAM
OUDE WASHING 4
3197 XA BOTLEK – ROTTERDAM

BOUWHEER :

LBC TANK TERMINALS

Alle rechten voorbehouden. Reproductie, verspreiding of anderszins openbaar maken van deze tekening is strafbaar. Het is niet toegestaan deze tekening te kopiëren of te verspreiden. Het is niet toegestaan deze tekening te verspreiden of anderszins openbaar te maken.