
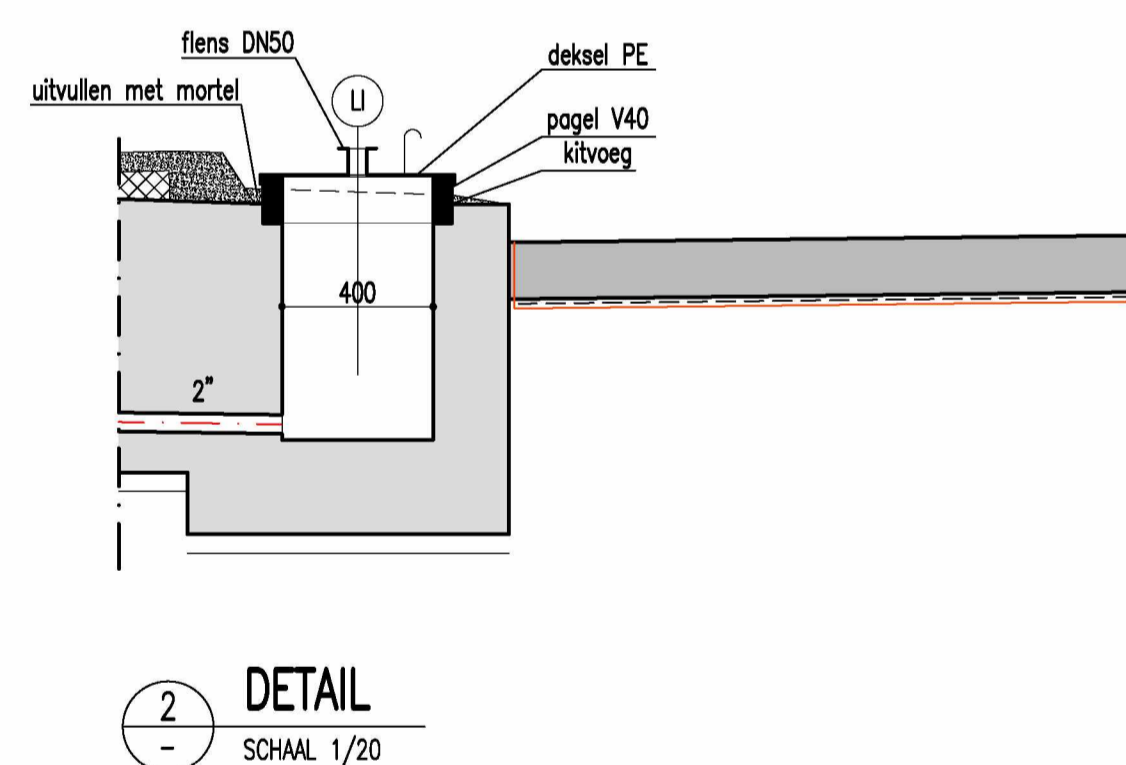
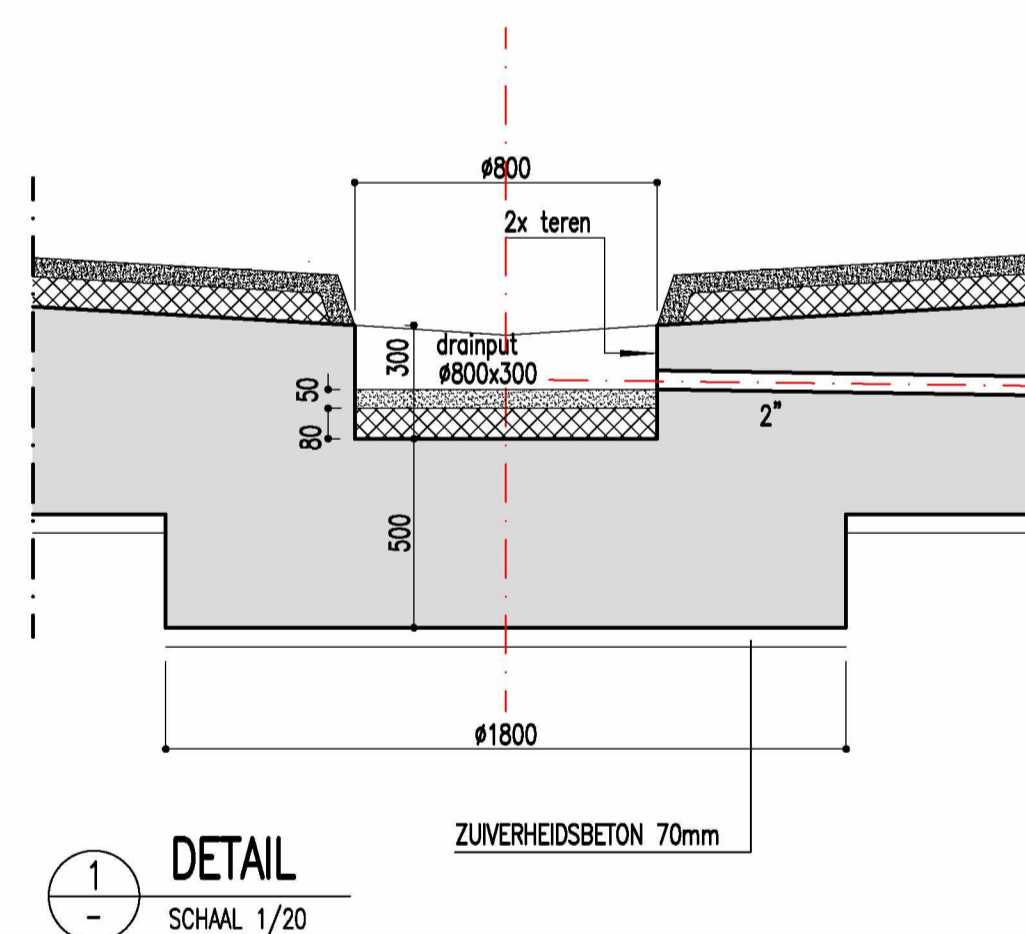


NOTA

(c) Alle maten in mm, hoogtepeilen in m (NAP)

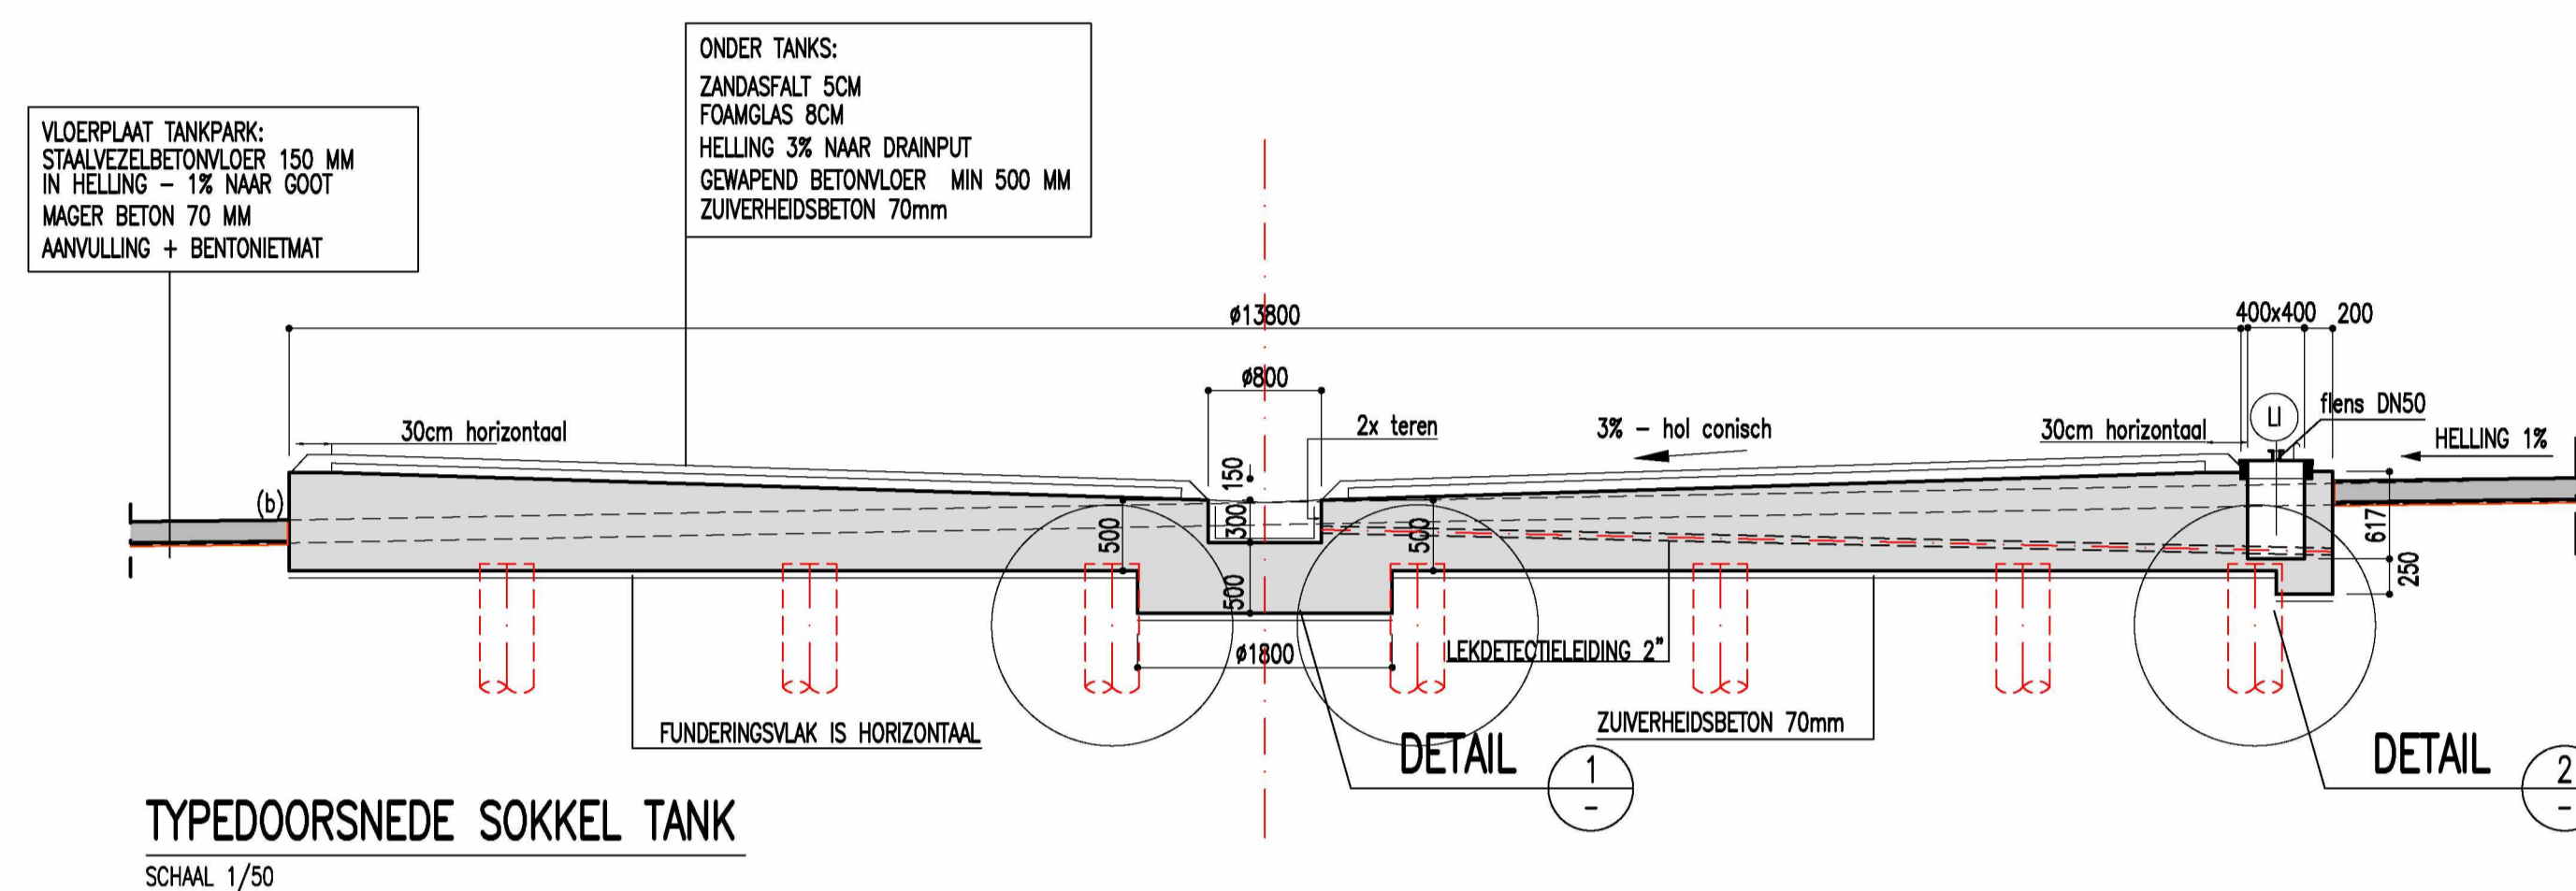

REFERENTIES

3				
2				
1				
0	Voor goedkeuring omschrijving	NO getekend	nagezien	11/12/2020 datum

LBC ROTTERDAM – PROJECT RAINBOW
FAZE 3
TANKPUT 12: SNEDE TANKSOKKEL

getekend	datum	naam	SCHAAL	FORMAAT	REF. ONTWERPER	PLANNUMMER	INDEX
nagezien	11/12/2020		VAR	A1	48240	B-1203	0



Jan van Rijswijklaan 158/4
B-2018 Antwerp, BELGIUM
Tel. +32.(0)3.237.17.45

BOUWPLAATS : LBC ROTTERDAM
OUDE MAASWEG 4
3197 XA BOTLEK – ROTTERDAM

BOUWHEER : 

Alle rechten voorbehouden. Reproductie, mededeling aan derden dan wel enig ander gebruik slechts na onze schriftelijke toestemming. Overtrekking kan tot rechtsvordering en schadevergoeding leiden.