
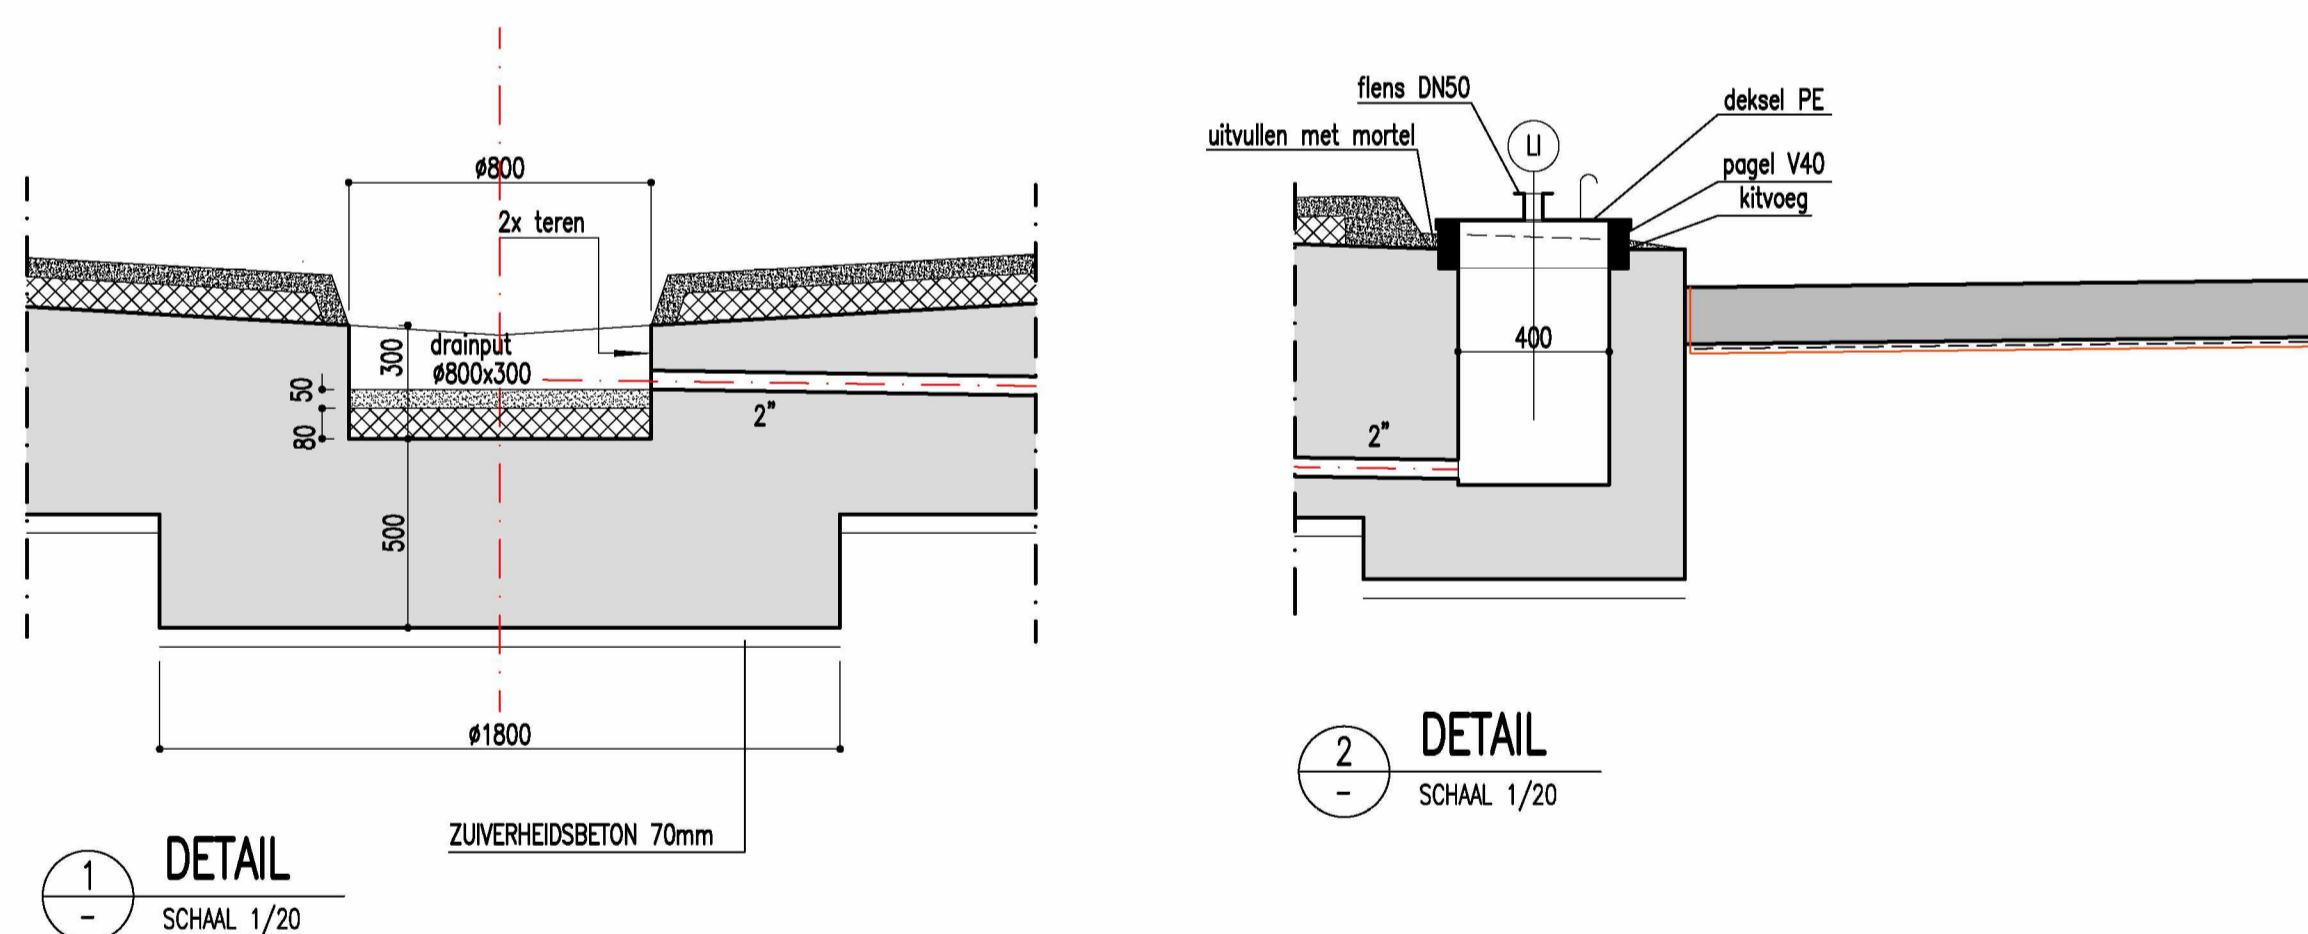


NOTA

(c) Alle maten in mm, hoogtepeilen in m (NAP)

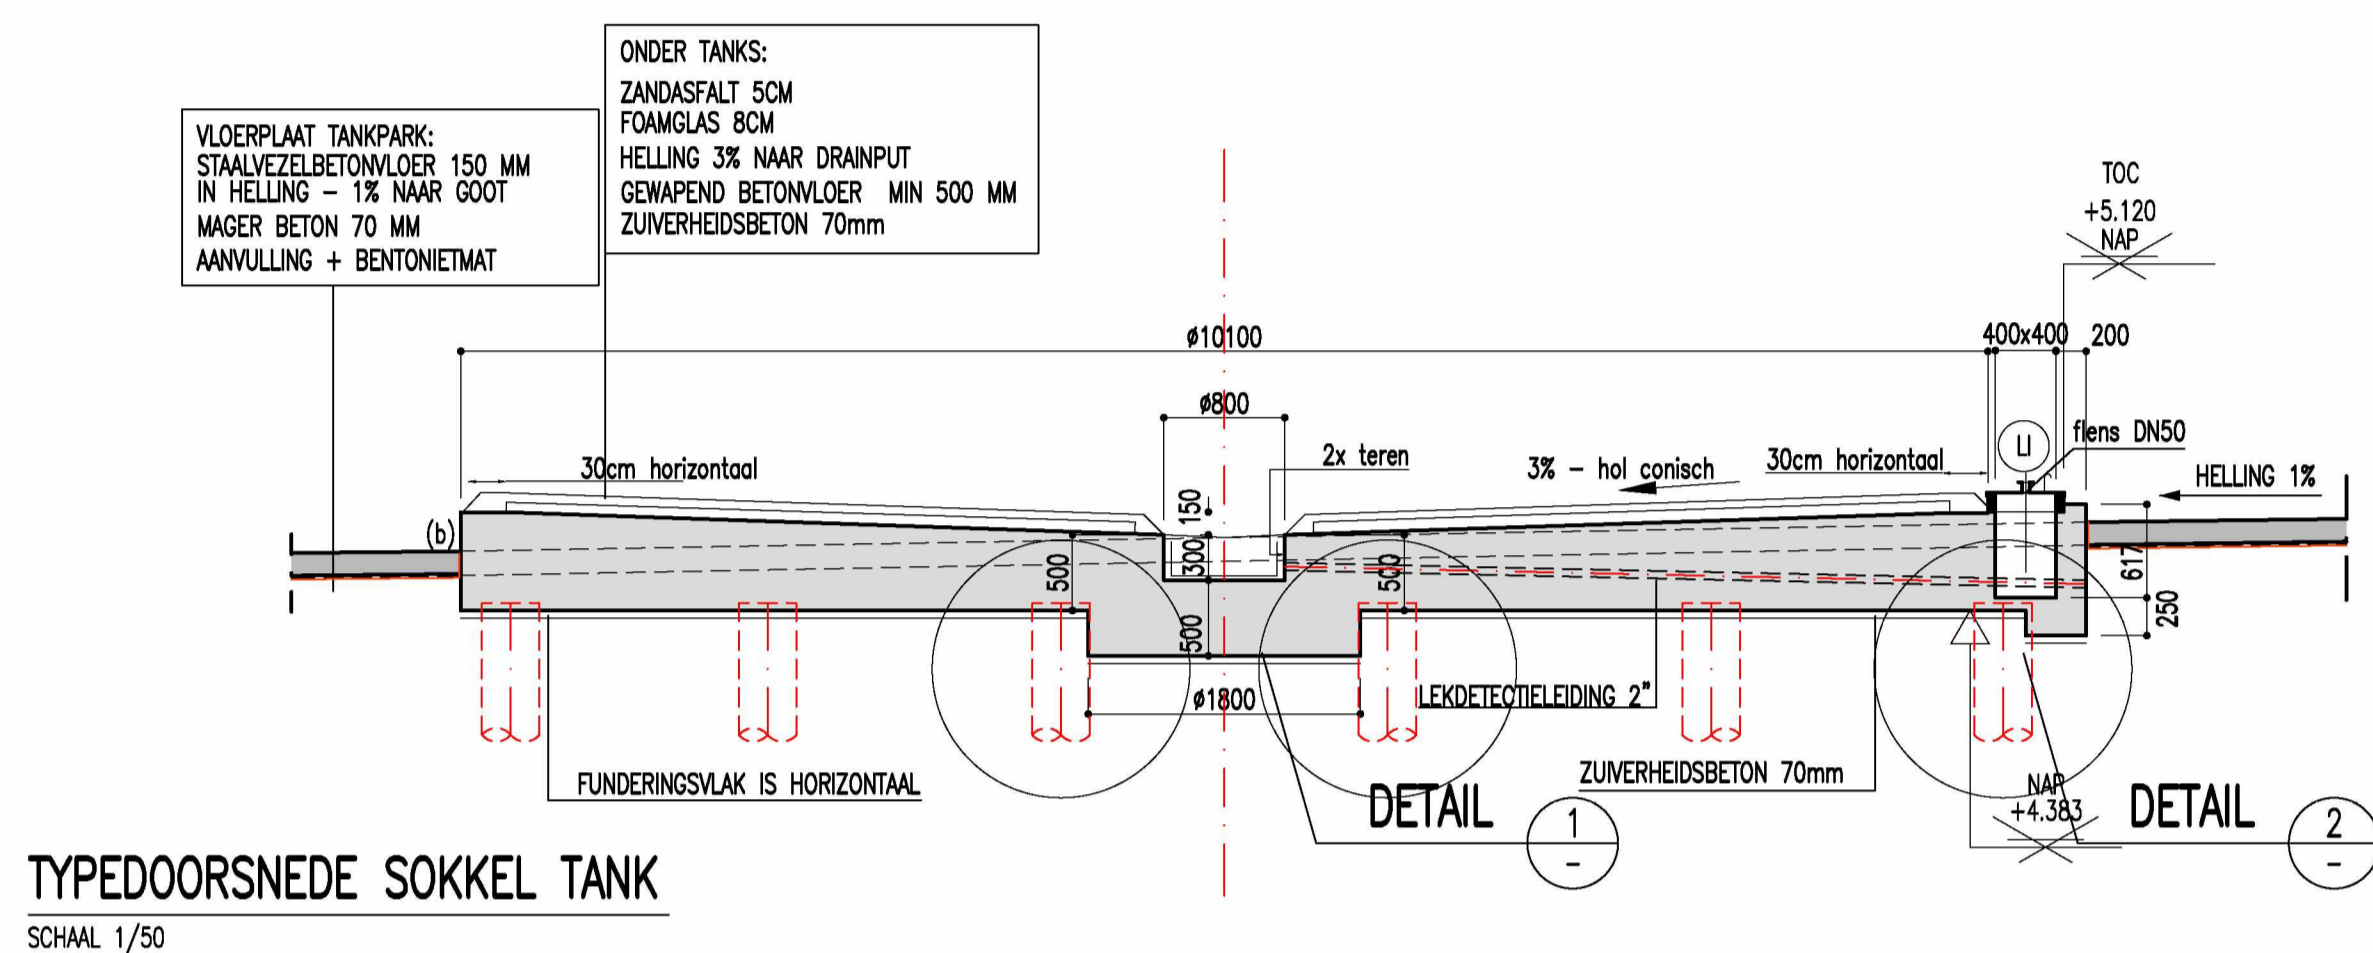

REFERENTIES

3				
2				
1				
0	Voor goedkeuring omschrijving	NO	getekend	11/12/2020
			nagezien	datum

**LBC ROTTERDAM – PROJECT RAINBOW**  
**FAZE 3**  
**TANKPUT 13: SNEDE TANKSOKKEL**

getekend	datum	naam	SCHAAL	FORMAAT	REF. ONTWERPER	PLANNUMMER	INDEX
nagezien	11/12/2020		VAR	A1	48240	B-1303	0

**STRUKTOREG ENGINEERING**  
Jan van Rijswijklaan 158/4  
B-2018 Antwerp, BELGIUM  
Tel. +32.(0)3.237.17.45

**BOUWPLAATS :**  
LBC ROTTERDAM  
OUDER MAASWEG 4  
3197 XA BOTLEK – ROTTERDAM

**BOUWHEER :**  
**LBC TANK TERMINALS**

Alle rechten voorbehouden. Reproductie, mededeling aan derden dan wel enig ander gebruik slechts na onze schriftelijke toestemming. Overtrekking kan tot rechtsafwijking en schadevergoeding leiden.