
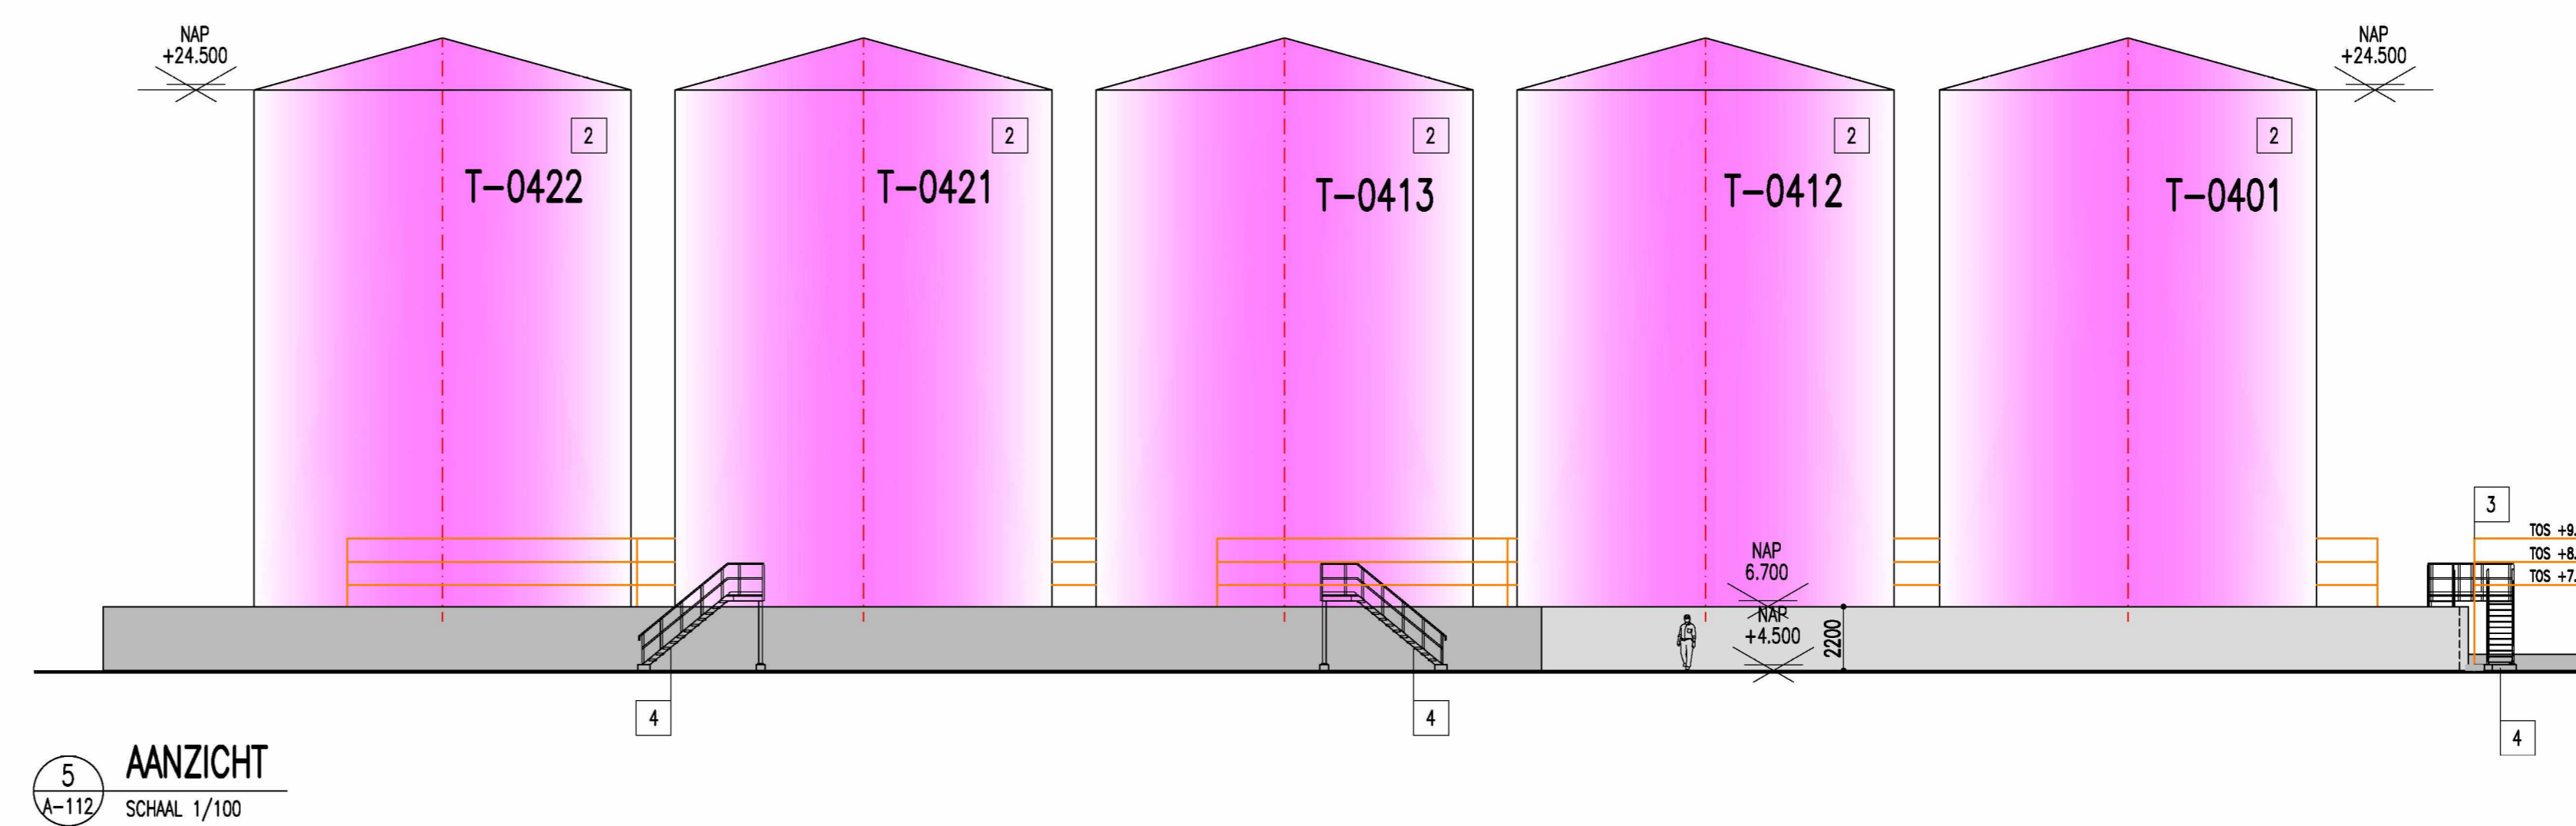
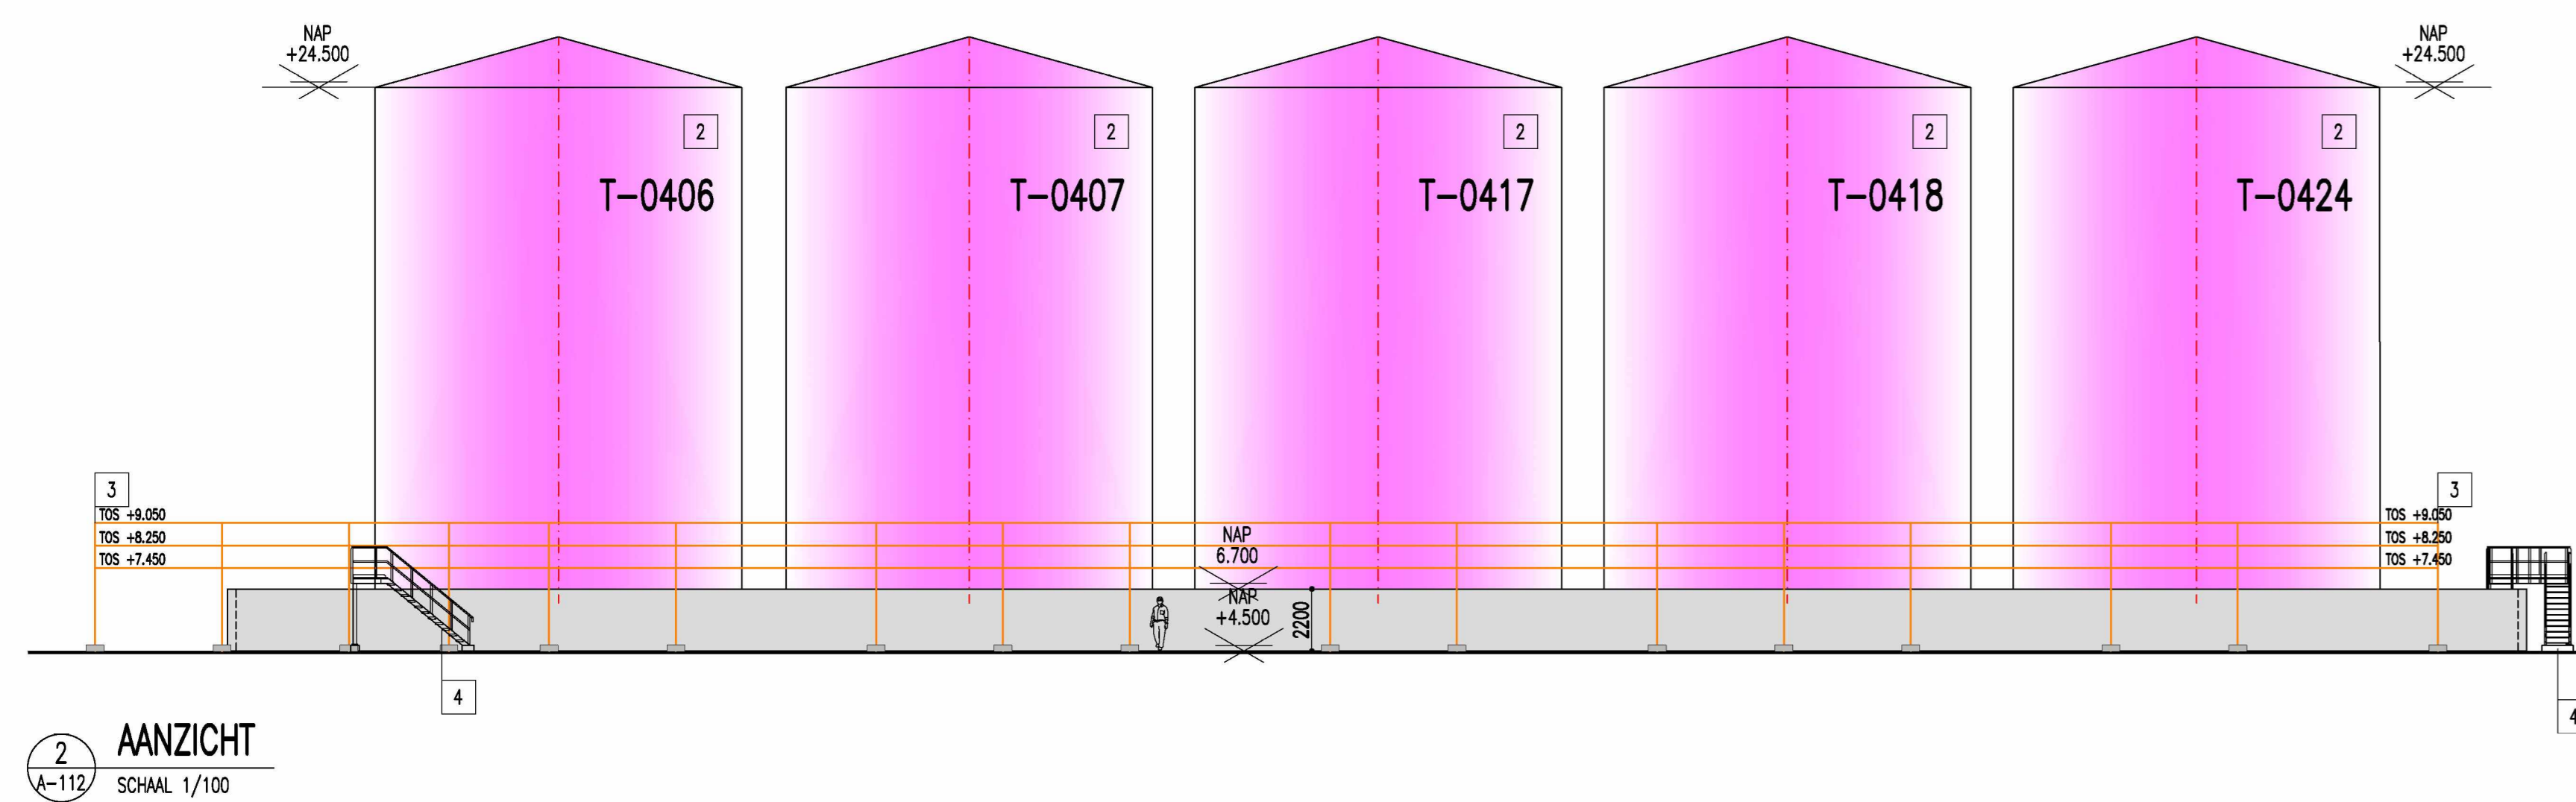
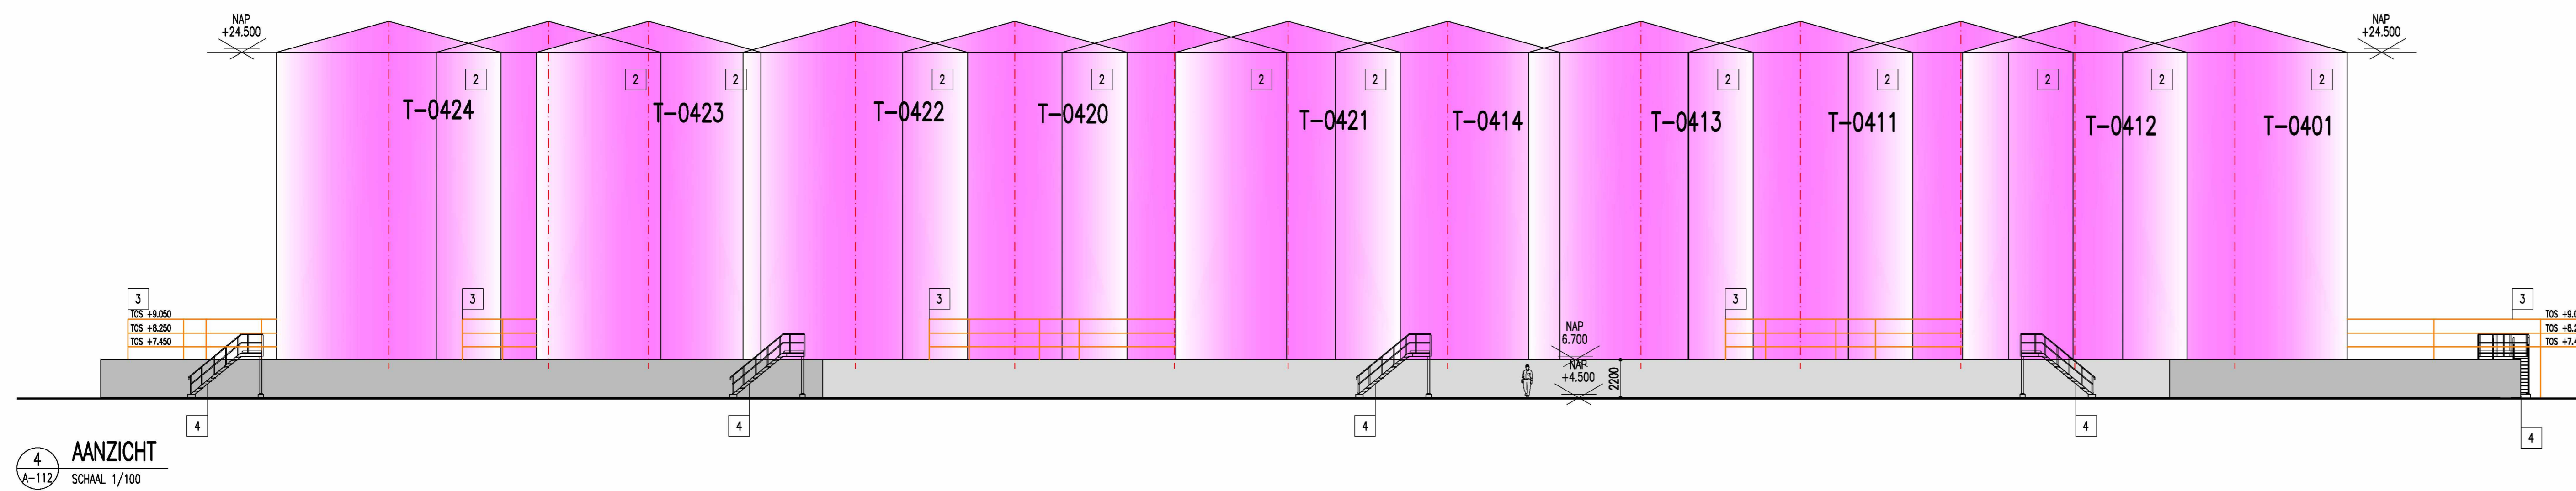
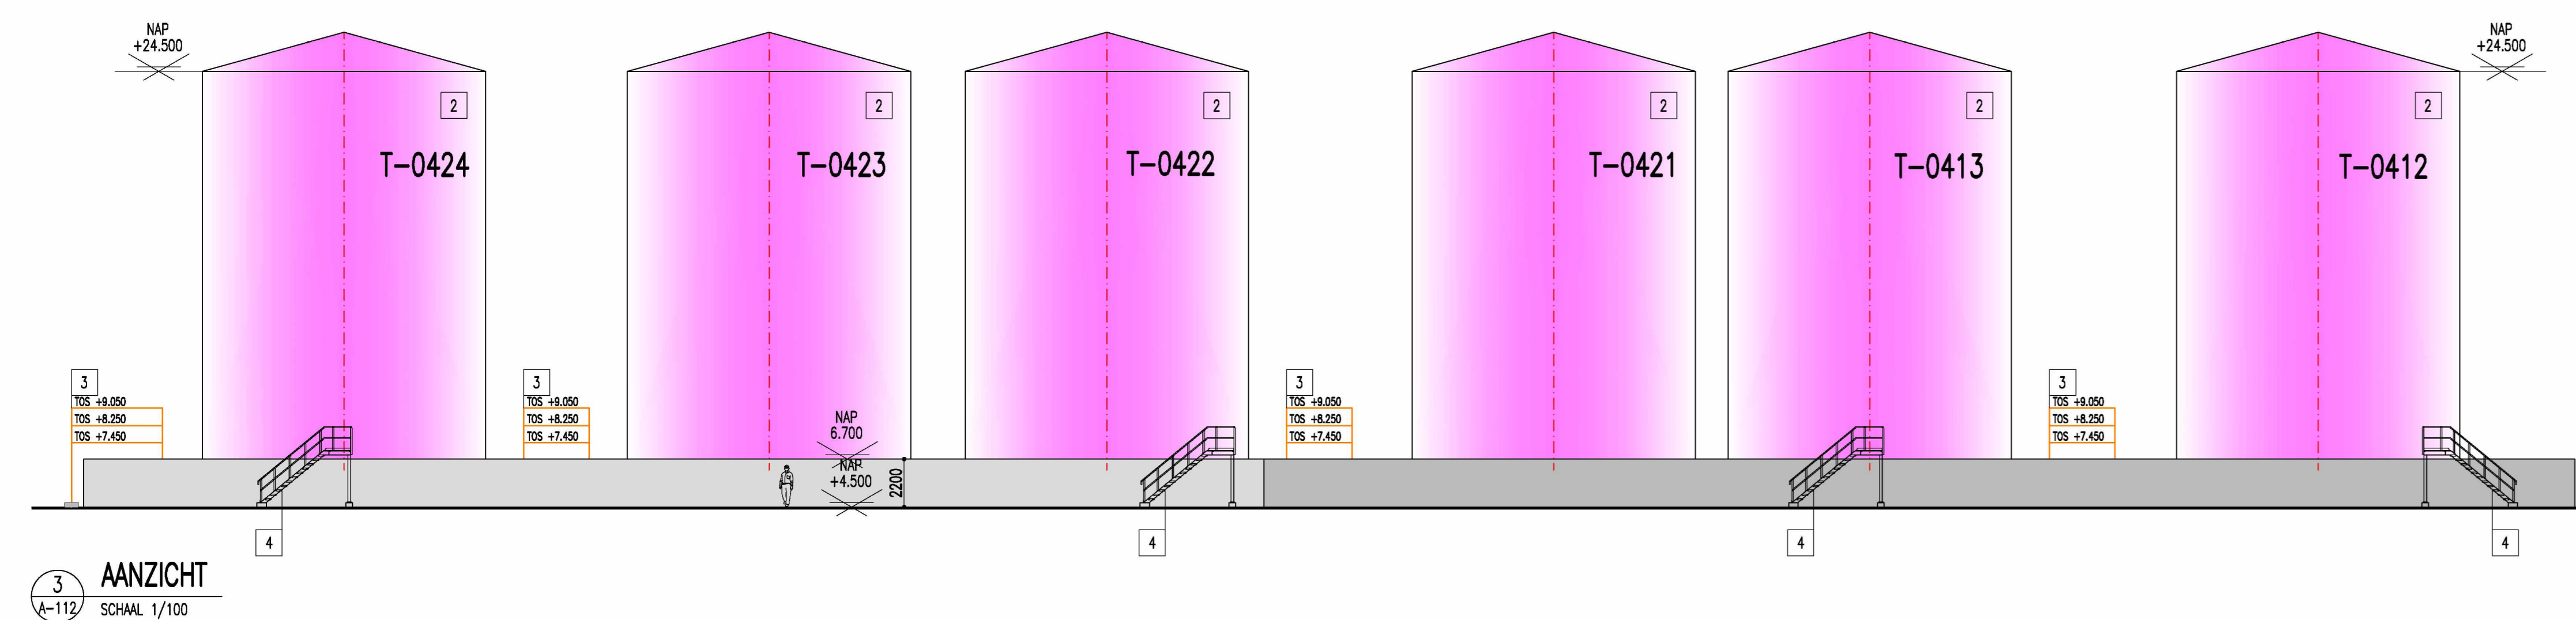


(c) Alle maten in mm, hoogtopen in m (NAP)

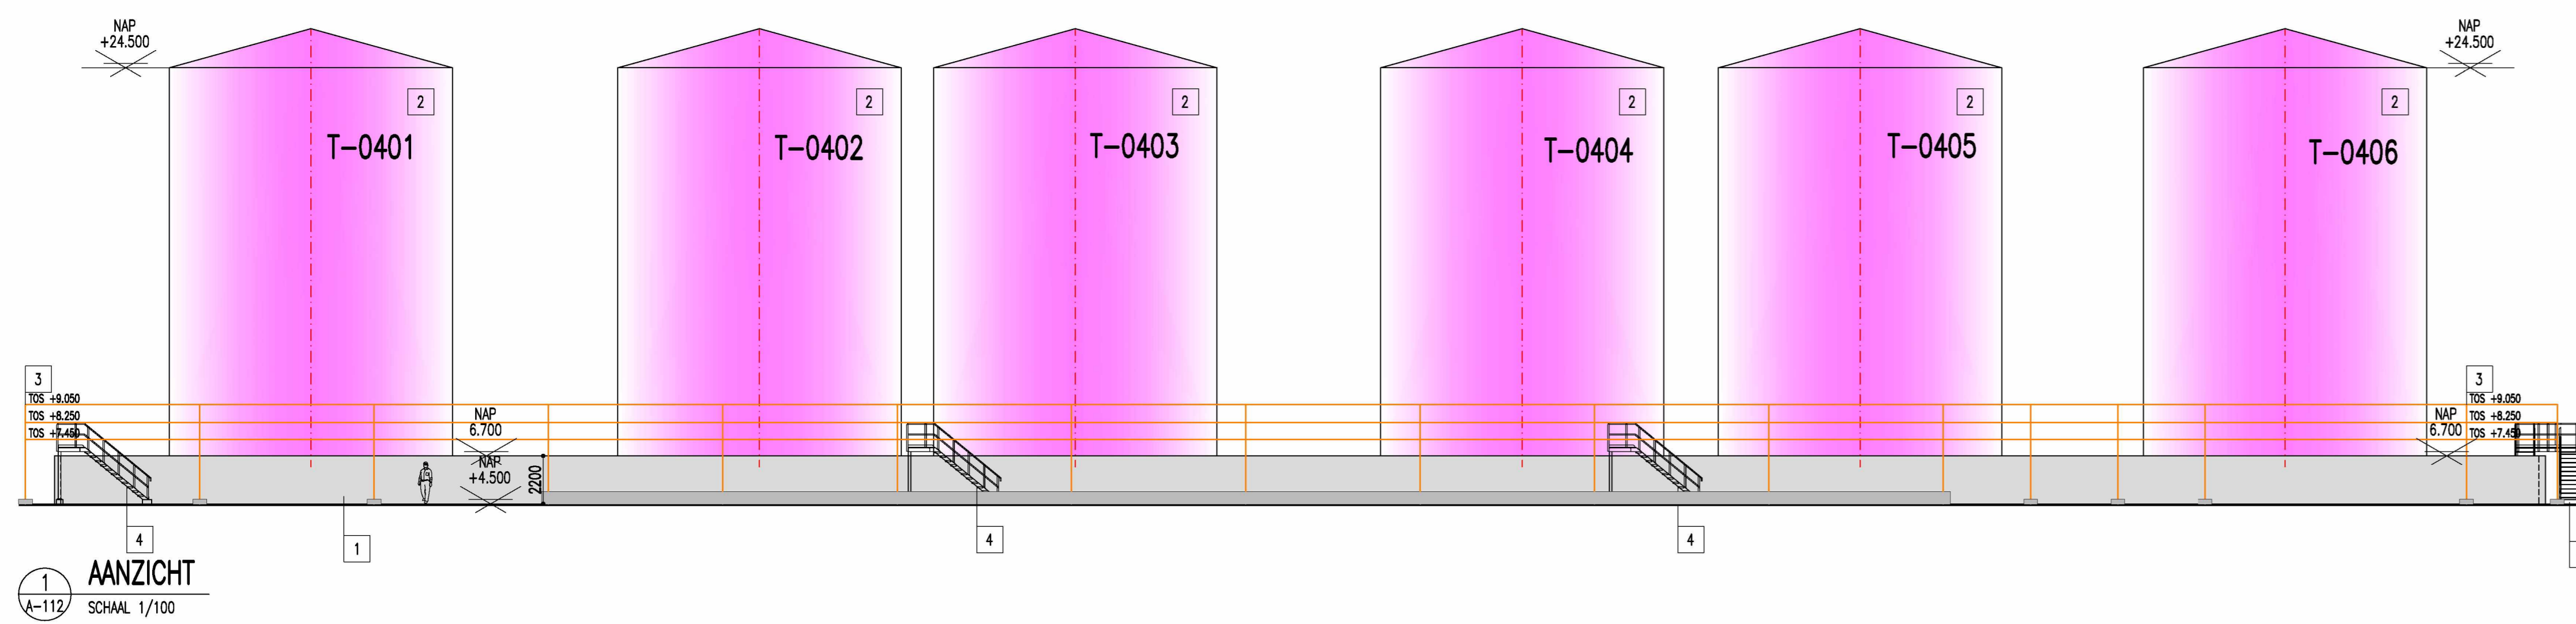

LEGENDE

- 1 ZICHTBETON, GRUIS
- 2 STAALEN TANK, GESCHILDERD, LICHTGRUIS
- 3 PIPE RACK, GALVA
- 4 TRAP/LADDER, GALVA

REFERENTIES

NO	omschrijving	NO	getekend	NO	gezien	datum
3						
2						
1						
D	Voor goedkeuring					14/12/2020

LBC ROTTERDAM – PROJECT RAINBOW
FAZE 5
TANKPUT 4: GEVELS

getekend	datum	naam	SCHAAL	FORMAT	REF. ONTWERPER	PLANNUMMER	INDEX
gezien	14/12/2020		1/200	A0	48240	B-405	0

<p>STRUKTOREG ENGINEERING</p> <p>Jan van Rijnwijcklaan 156/4 B-2018 Antwerp, BELGIUM Tel. +32.(0)3.237.17.45</p>	<p>BOUWPLAATS : LBC ROTTERDAM OUDE WASSING 4 3197 XA BOTLEK - ROTTERDAM</p>
<p>BOUWHEER :</p> <p>LBC TANK TERMINALS</p>	

Alle rechten voorbehouden. Reproductie, verspreiding en/of andere openbare of commerciële verspreiding is strafbaar. Het is niet toegestaan de afbeeldingen te kopiëren of te verspreiden.