

NOTA

(a) Alle maten in mm, hoogtepeilen in m (NAP)

LEGENDE

- 1 ZICHTBETON, GRUIS
- 2 STALEN TANK, GESCHILDERD, LICHTGRUIS
- 3 PIPE RACK, GALVA

REFERENTIES

3				
2				
1				
0	Voor goedkeuring omschrijving	CVdW getekend	nagezien	15/01/2021 datum

LBC ROTTERDAM – PROJECT RAINBOW
FAZE 4
TANKPUT 6: GEVELS


getekend	datum	naam	SCHAAL	FORMAAT	REF. ONTWERPER	PLANNUMMER	INDEX
nagezien	15/01/2021		1/200	A1	48240	B-605	0

STRUKTOREG ENGINEERING
Jan van Rijswijklaan 158/4
B-2018 Antwerp, BELGIUM
Tel. +32.(0)3.237.17.45


BOUWPLAATS : LBC ROTTERDAM
OUDE MAASWEG 4
3197 XA BOTLEK – ROTTERDAM

BOUWHEER :
LBC
TANK TERMINALS


Alle rechten voorbehouden. Reproductie, mededeling aan derden dan wel enig ander gebruik slechts na schriftelijke toestemming. Overtrekking kan tot rechtsvervolging en schadevergoeding leiden.

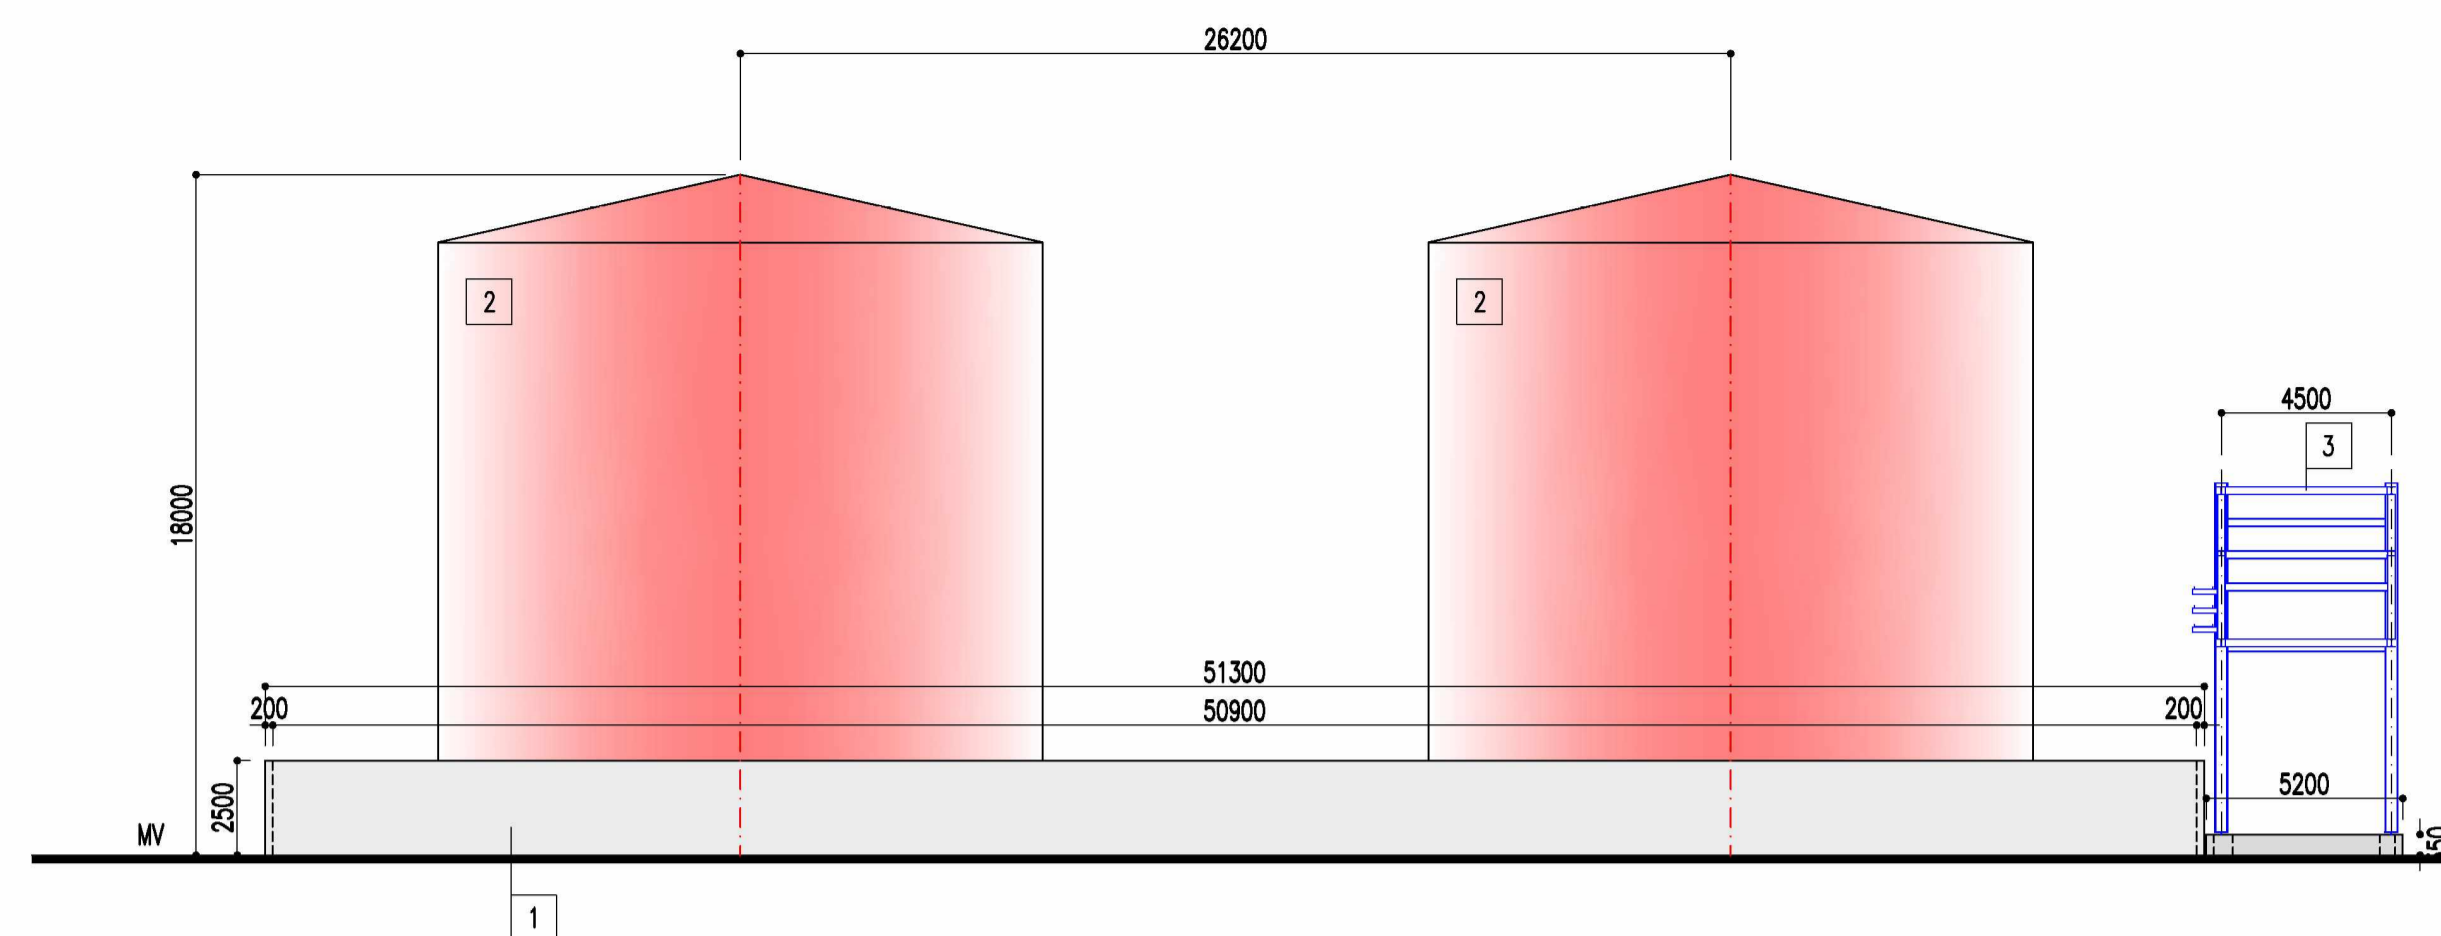


1 AANZICHT
SCHAAL 1/200

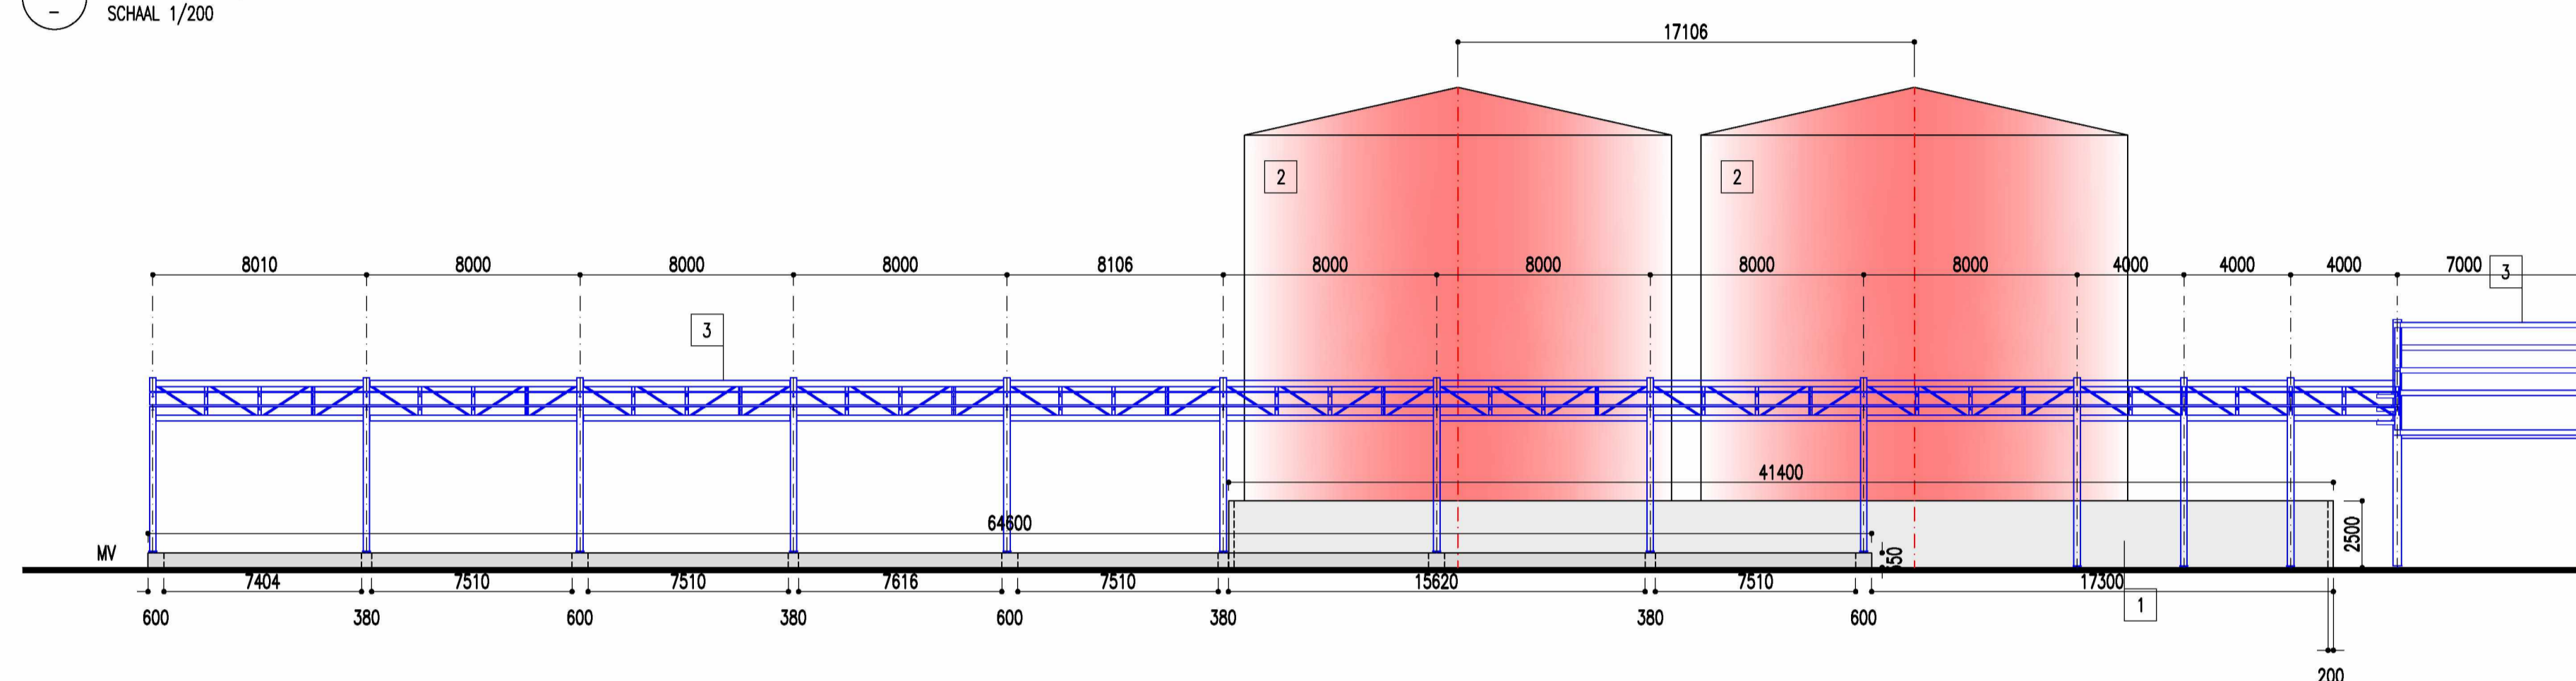

2 AANZICHT
SCHAAL 1/200

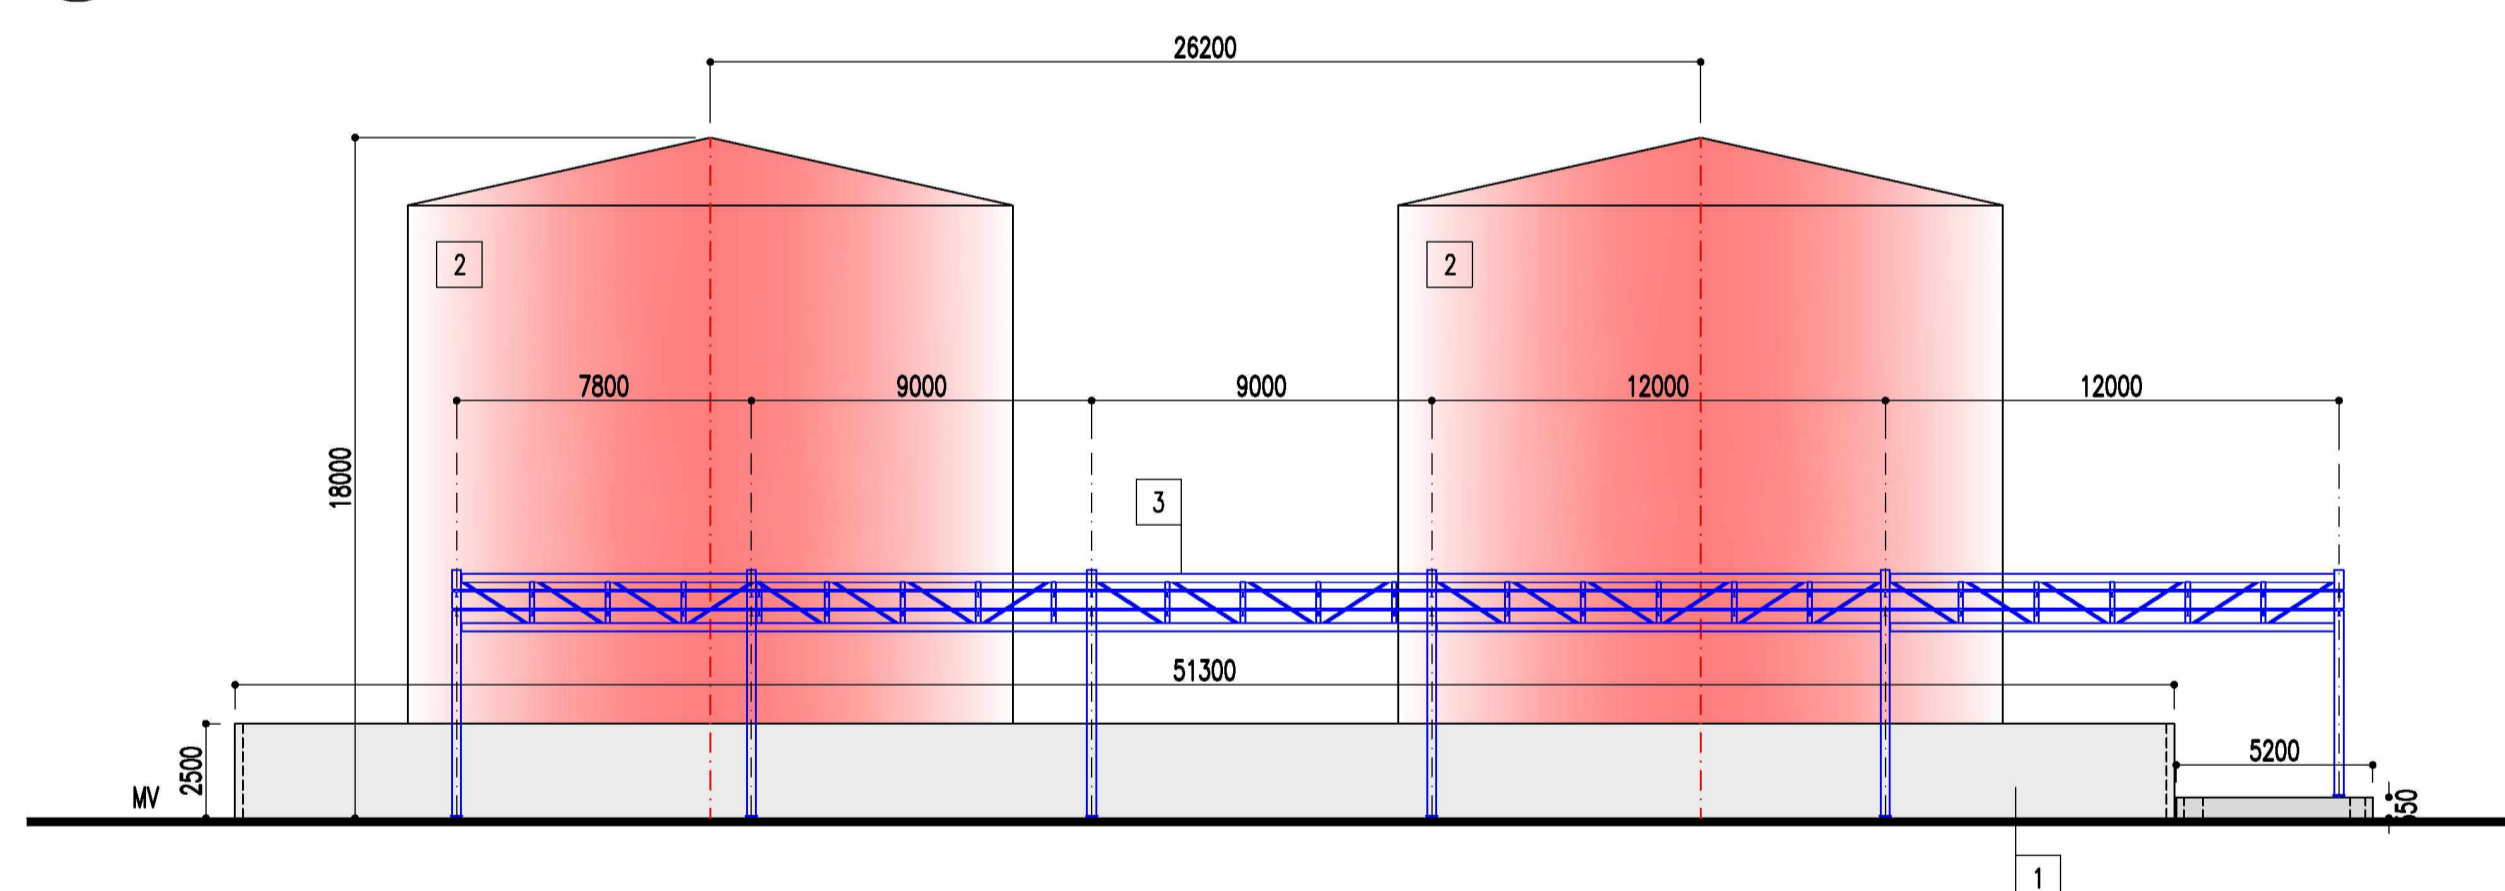

3 AANZICHT
SCHAAL 1/200

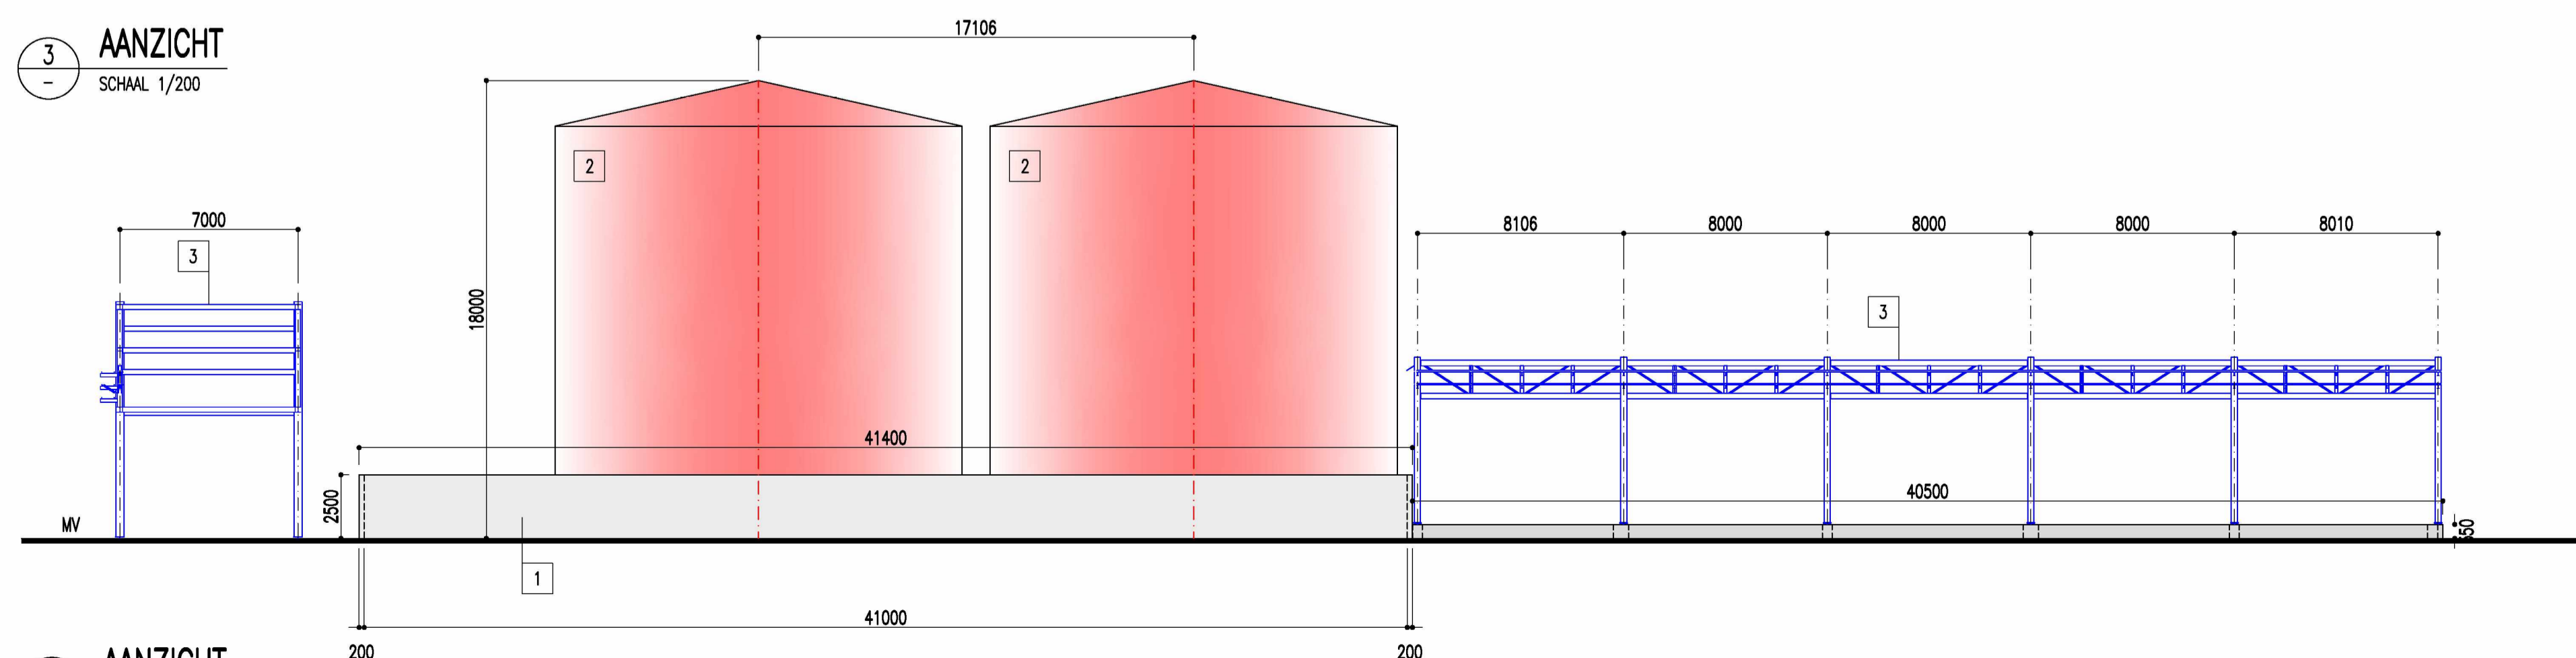

4 AANZICHT
SCHAAL 1/200