

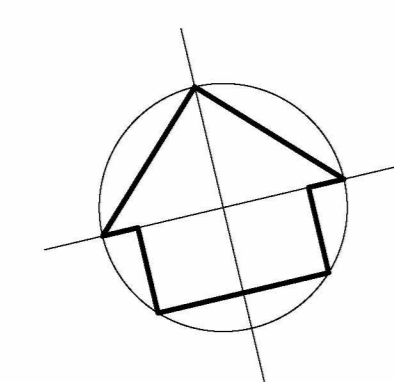
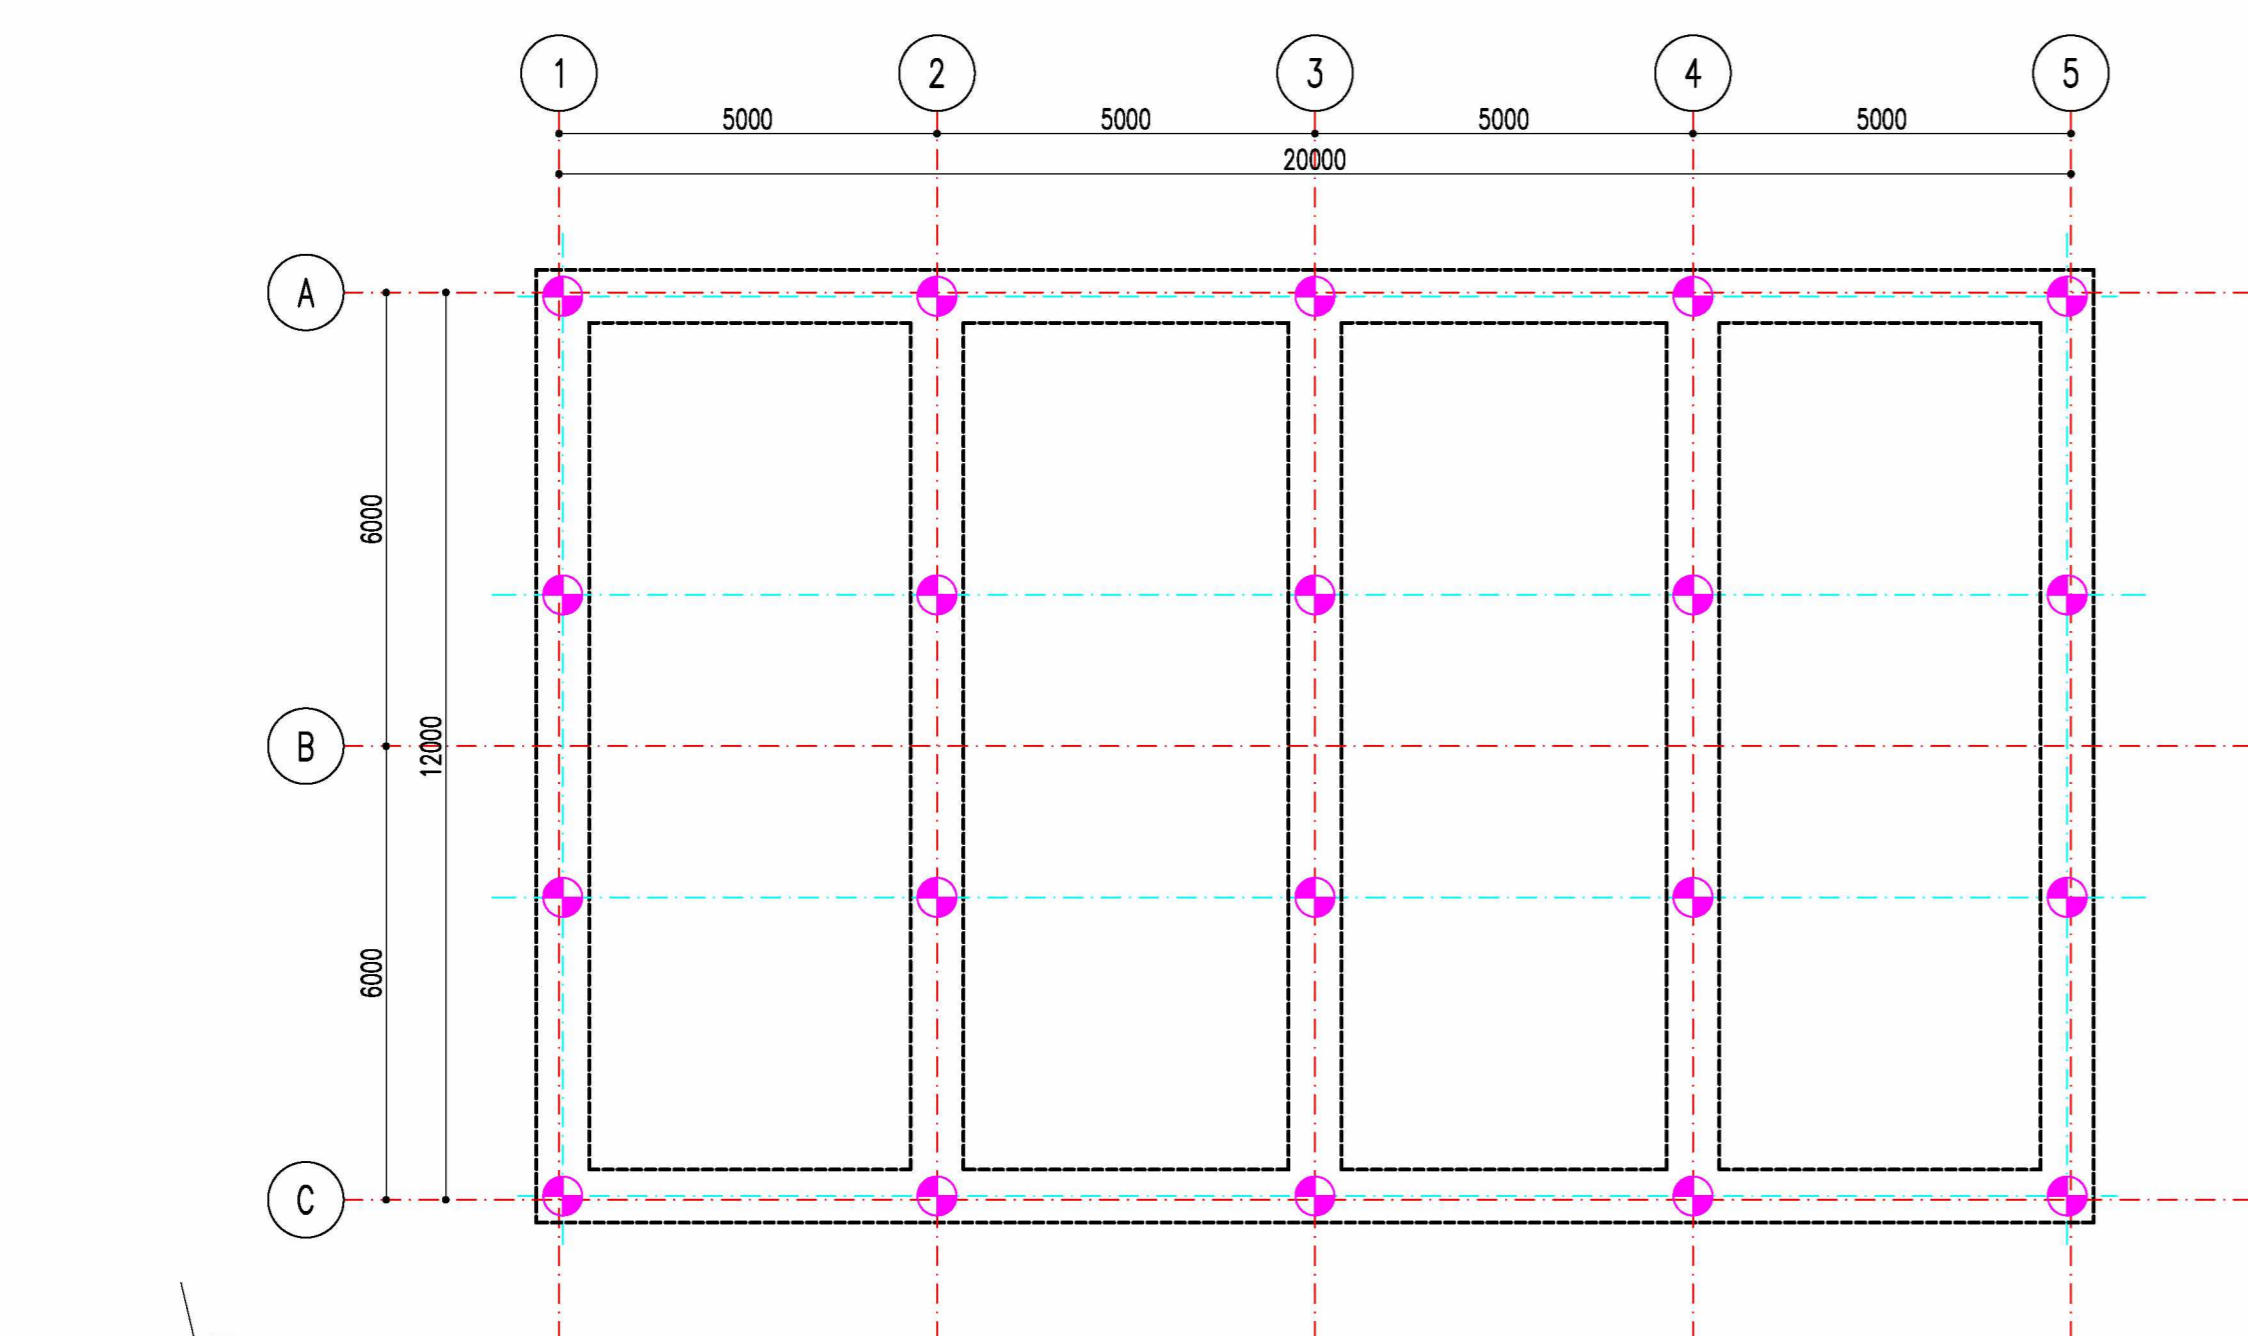



(c) Alle maten in mm, hoogtepunten in m (TAW)

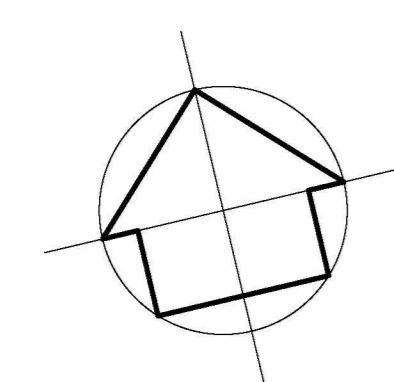


PALENPLAN
SCHAL 1/100

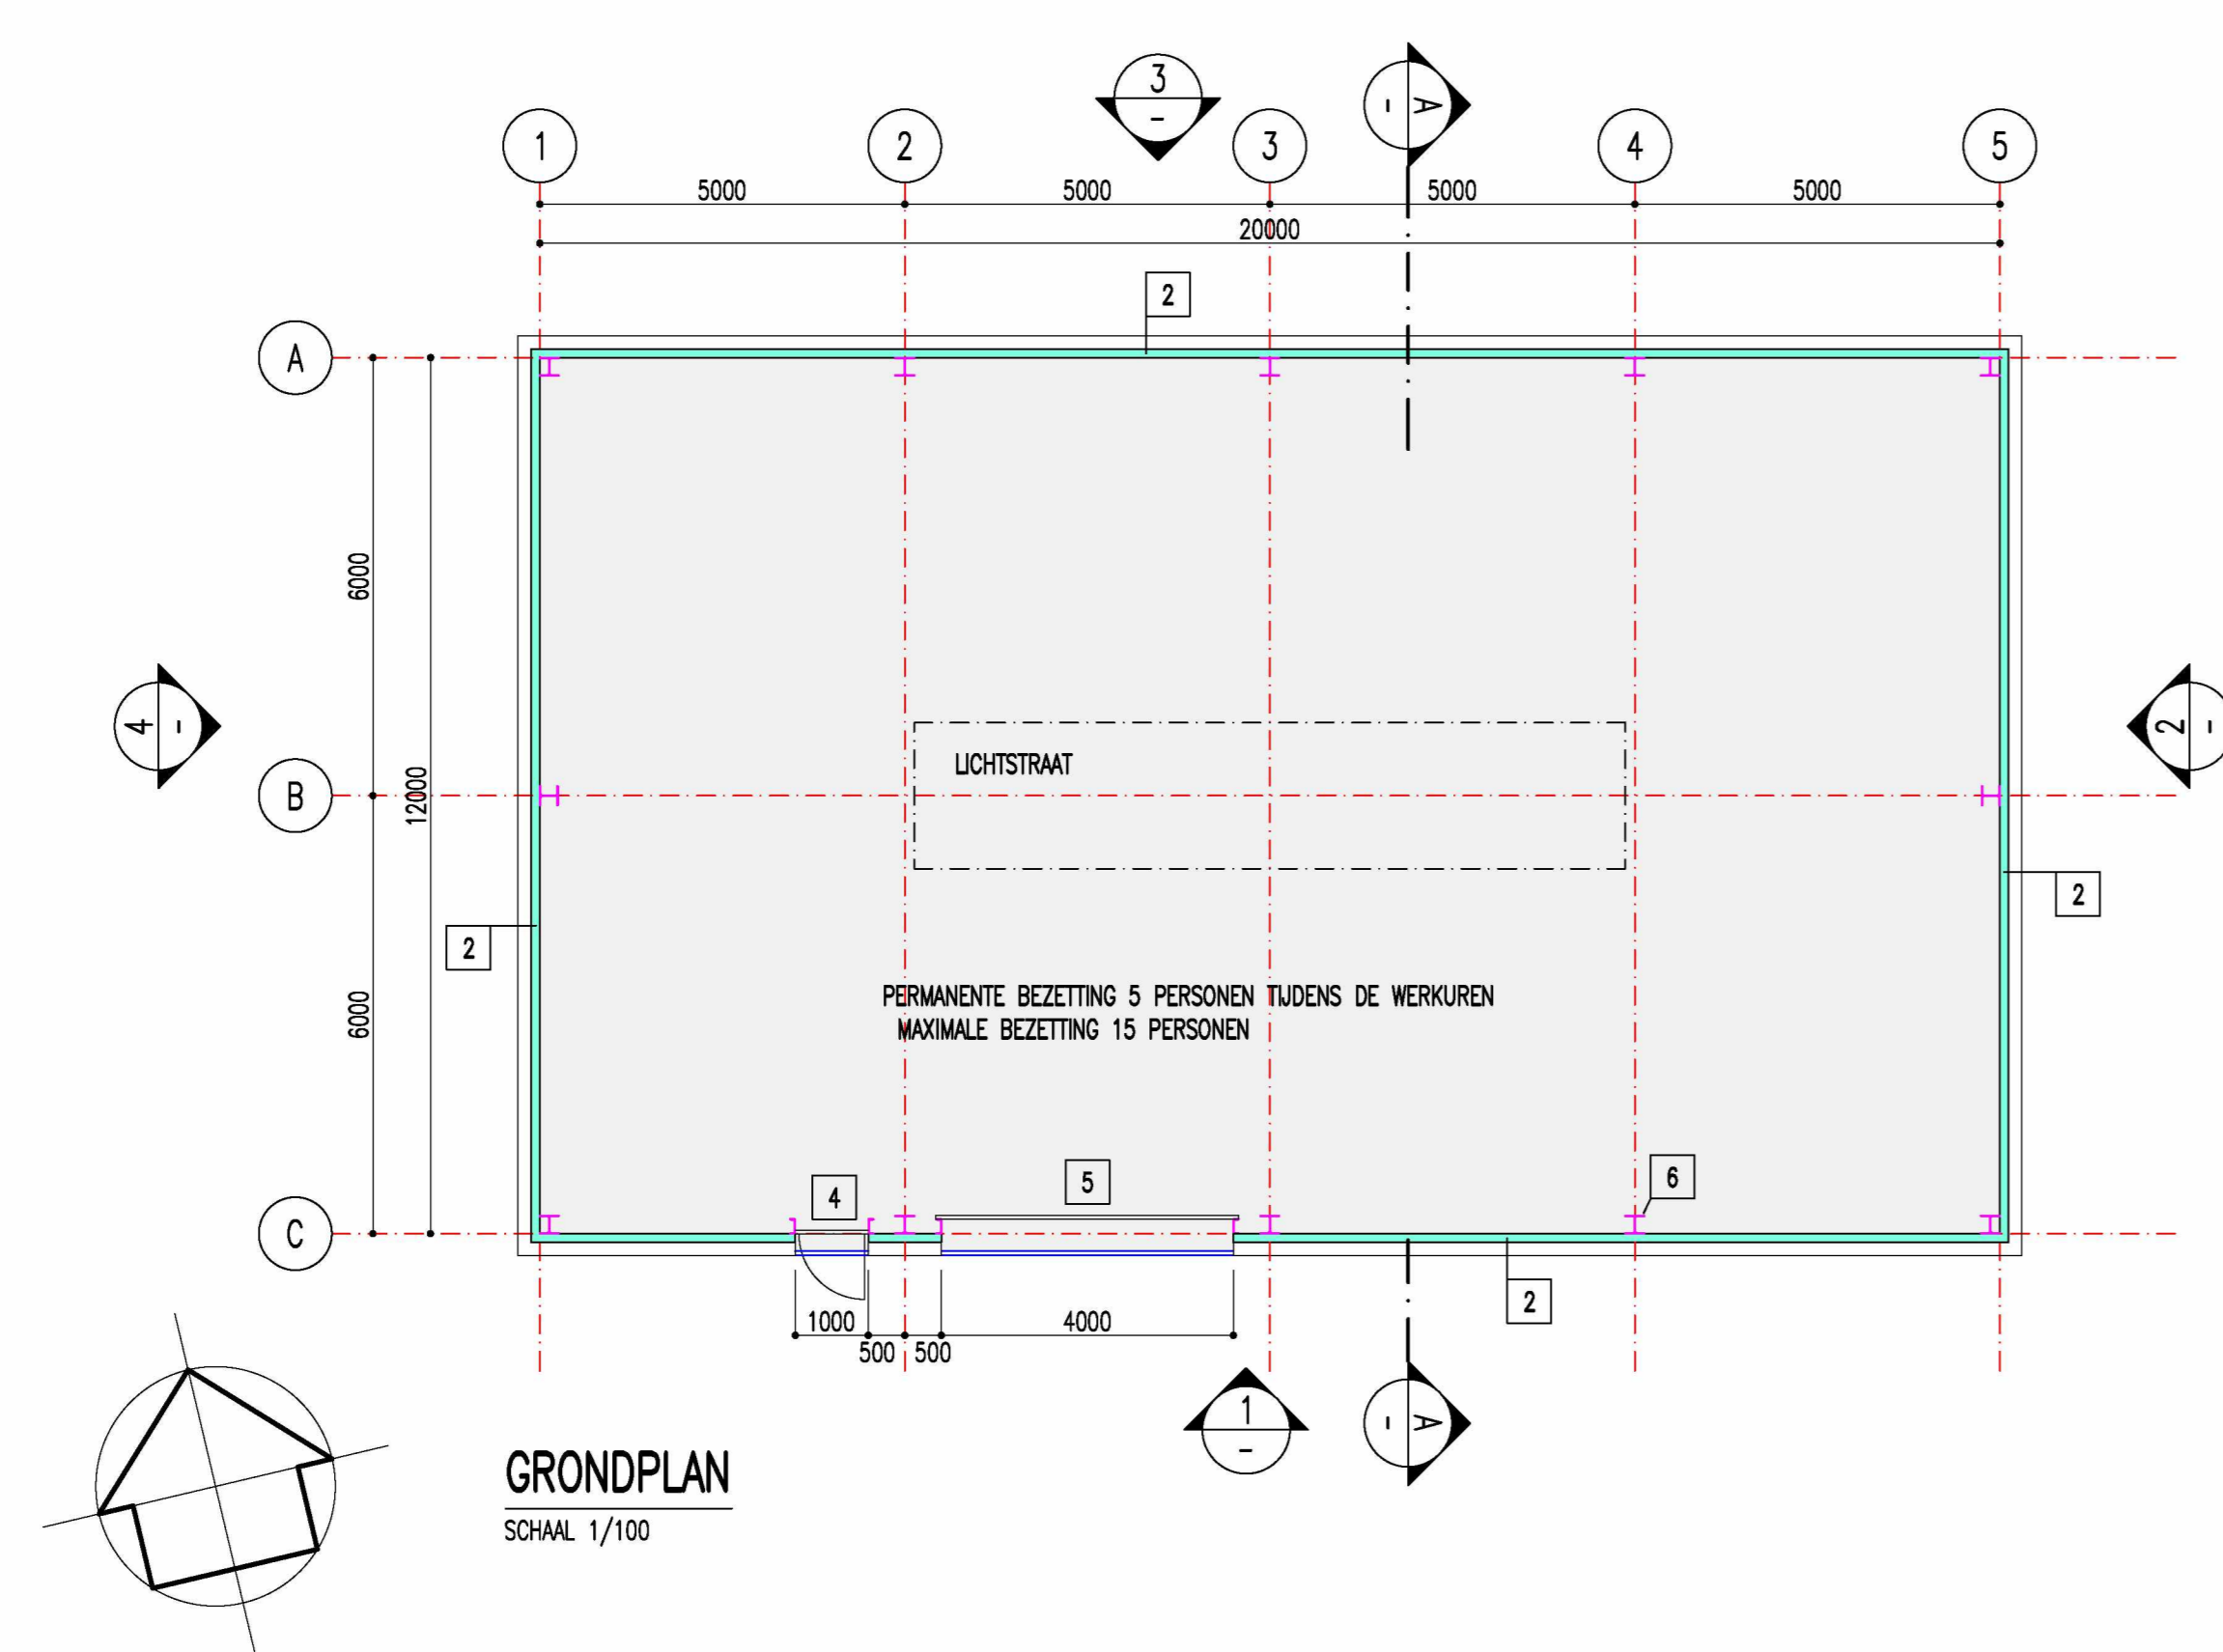


GRONDPLAN
SCHAL 1/100

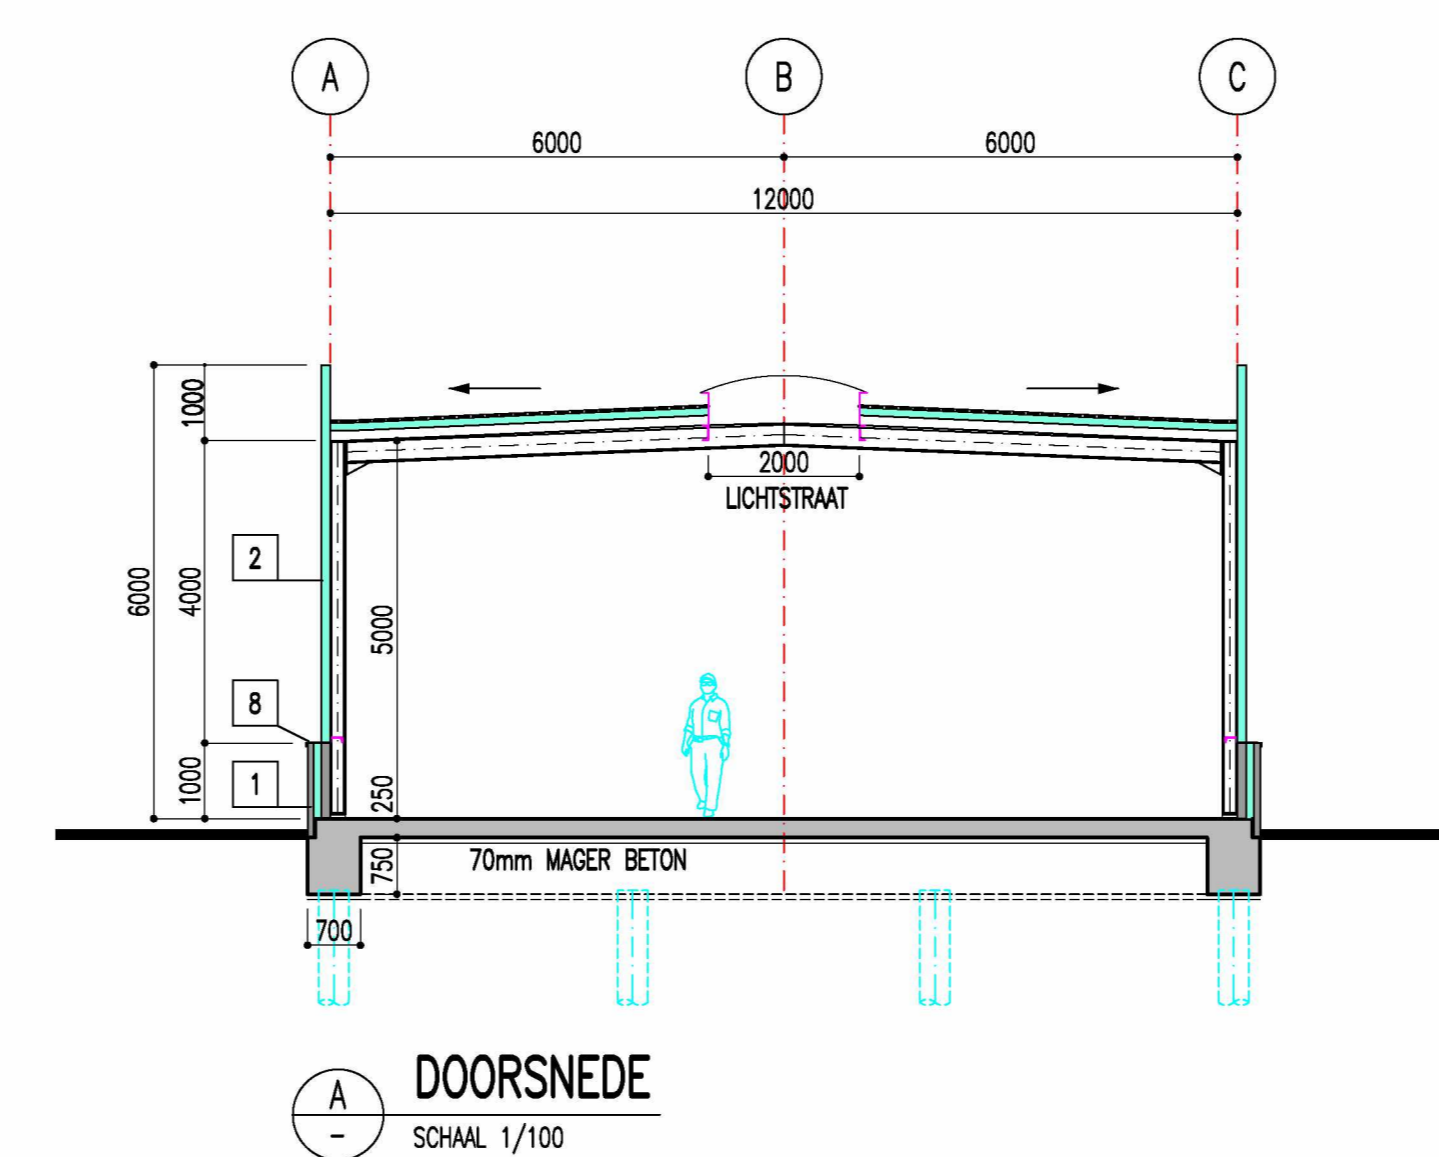


DOORSNEDE
SCHAL 1/100

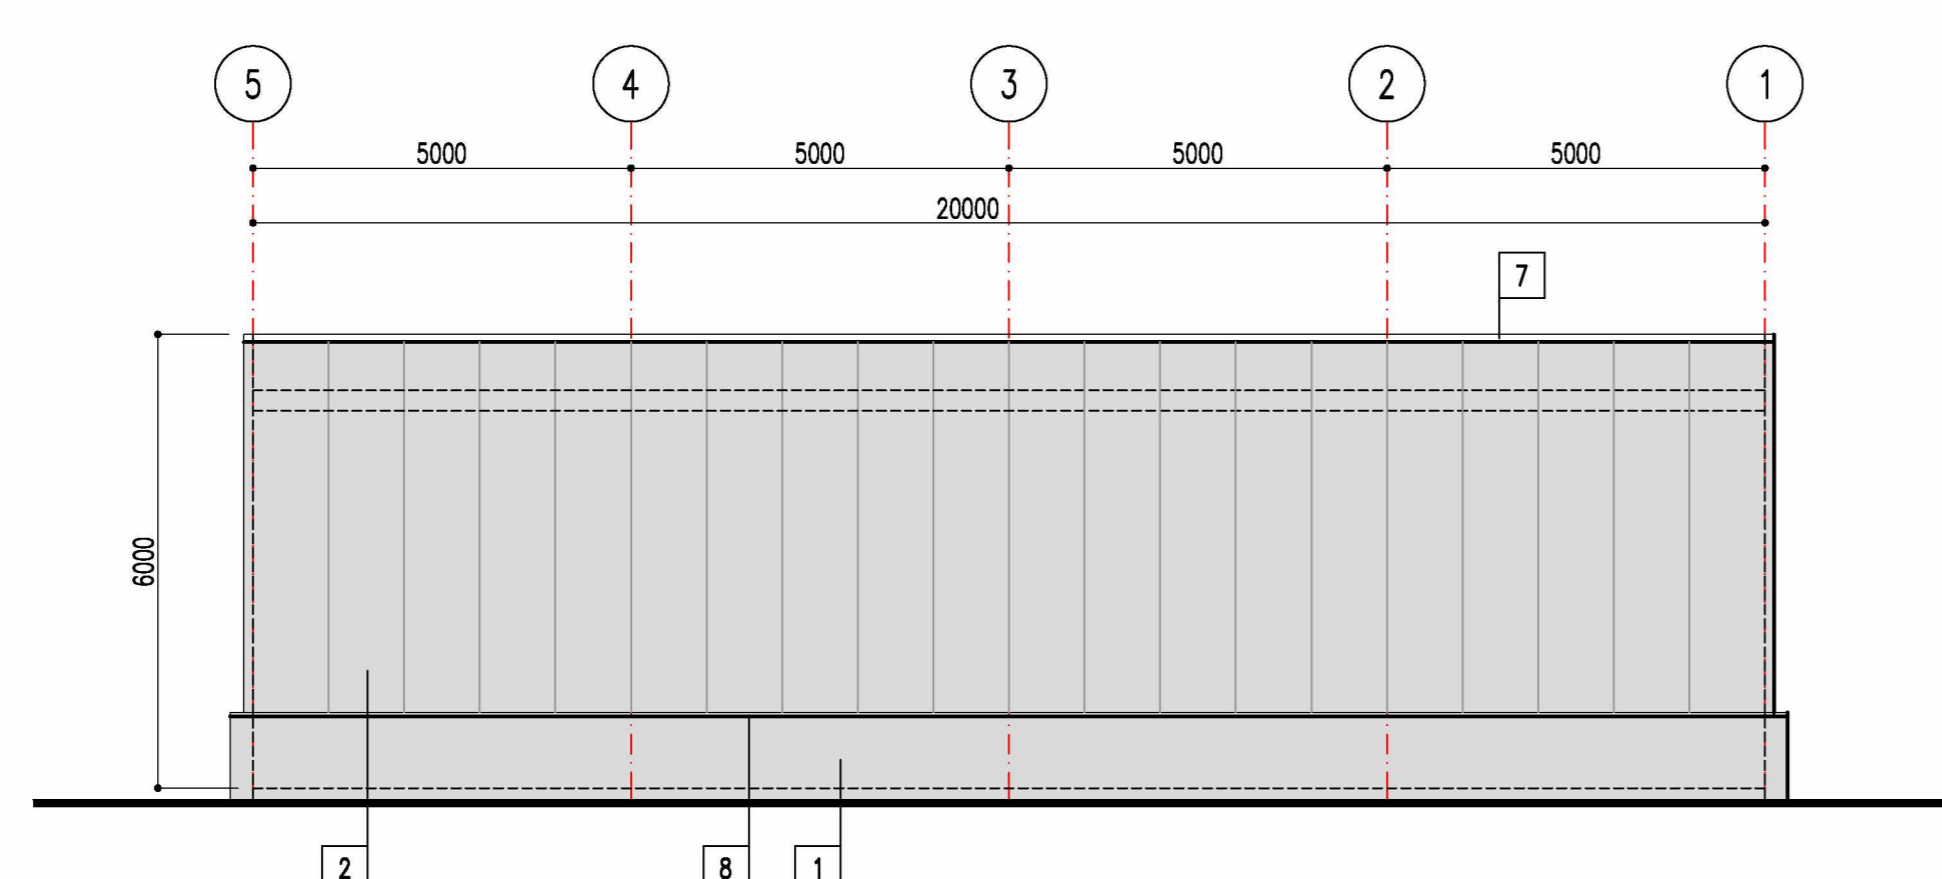


3 GEVEL
SCHAL 1/100

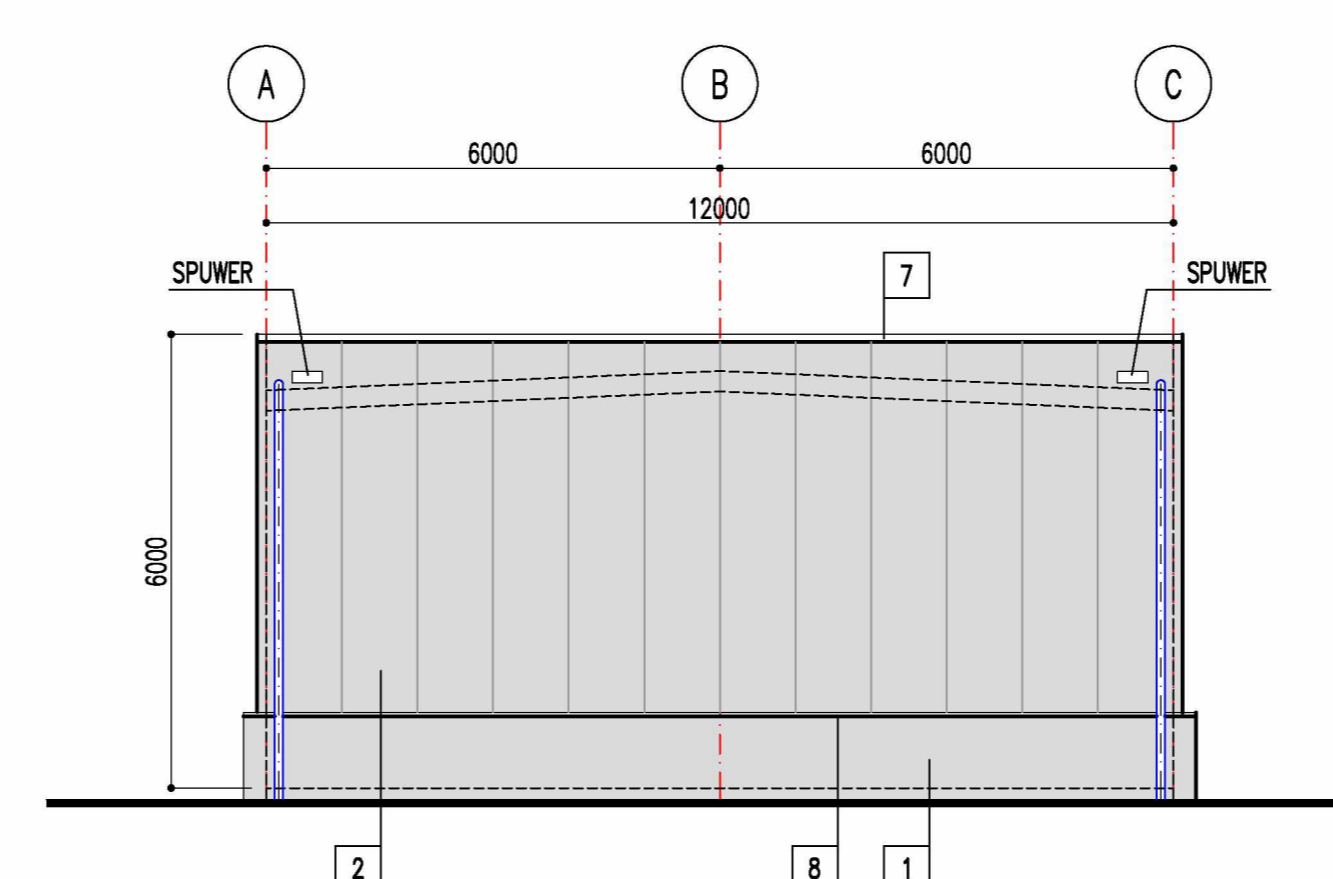

4 GEVEL
SCHAL 1/100

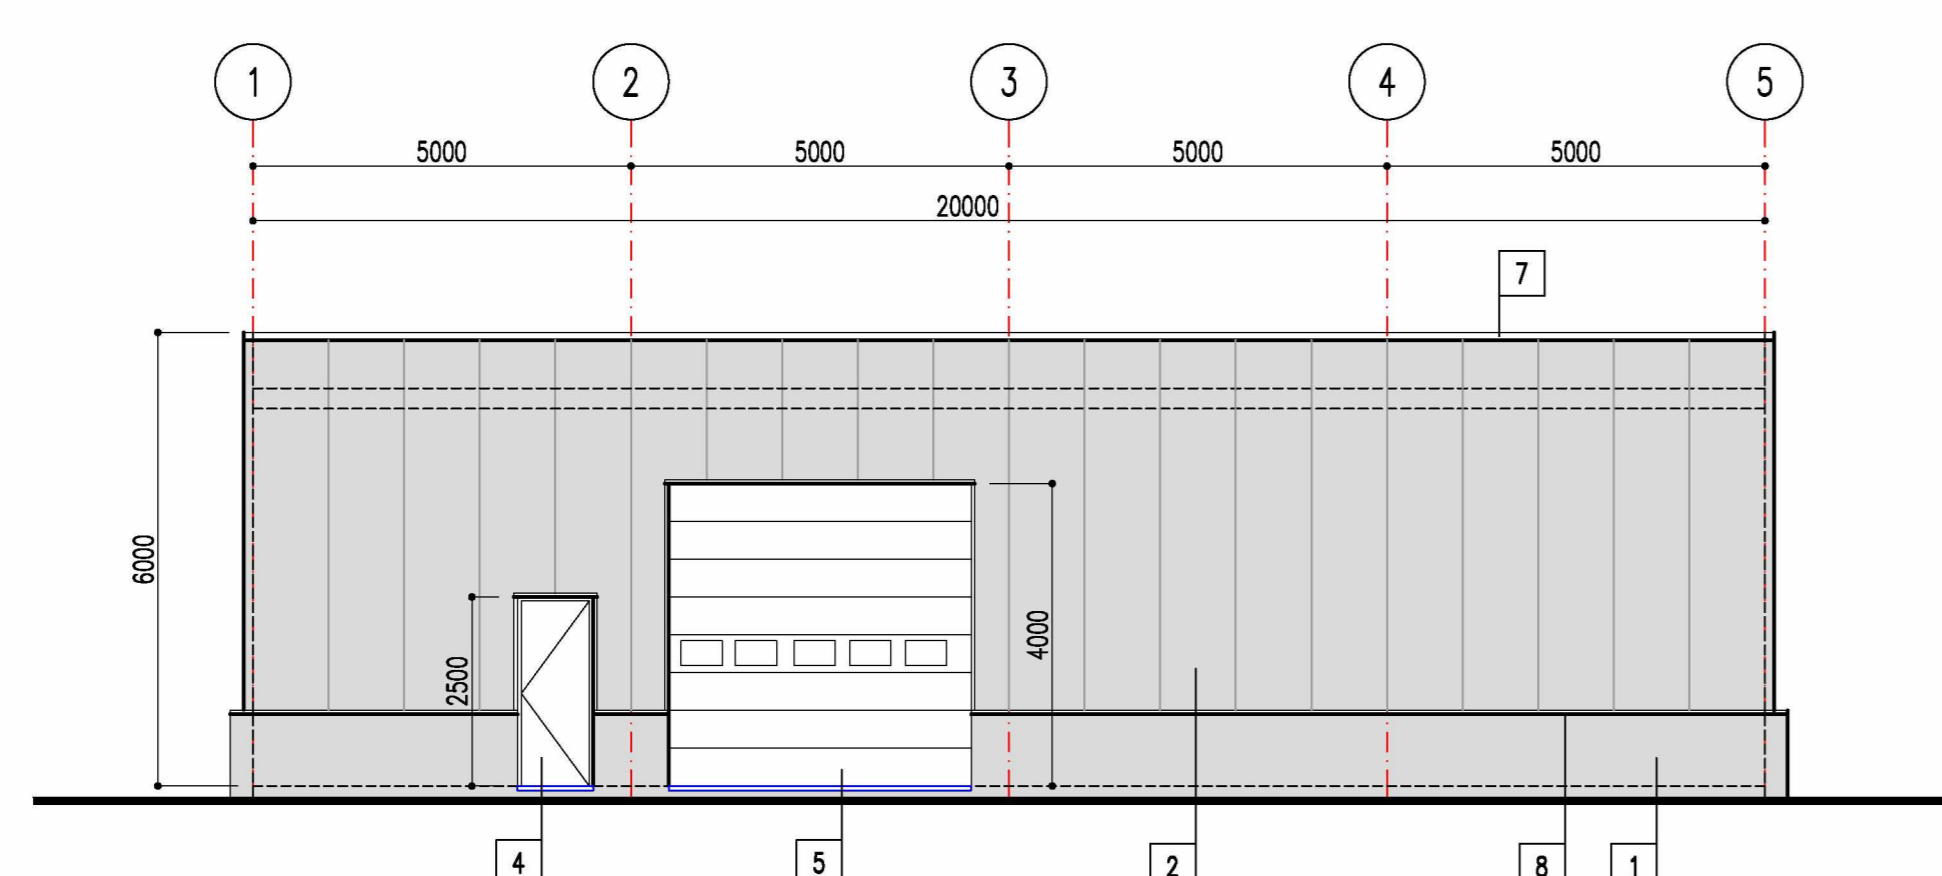

1 GEVEL
SCHAL 1/100

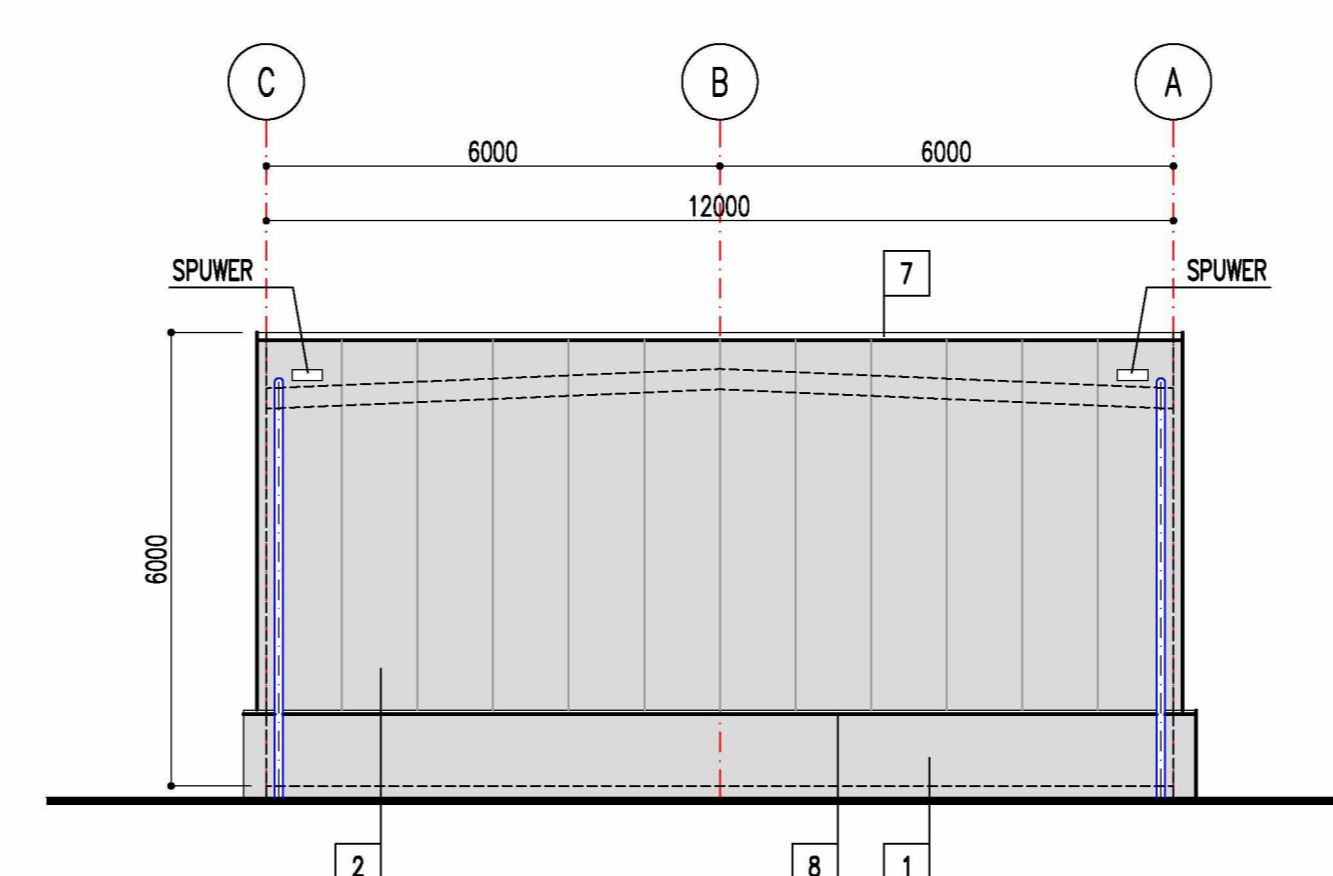

2 GEVEL
SCHAL 1/100

LEGENDE

- 1 GRIS ZICHTBETON
- 2 SANDWICHPANELEN
- 3a BRANDMUUR, EI20, BEVESTIGD AAN STAALSTRUCTUUR MET SMELTANKERS AAN BEIDE KANTEN
- 3b BRANDMUUR, EI20, GEVEL
- 4 DEUR (1000x2500 bth)
- 5 SECTIONALPOORT (4000x4000 bth)
- 6 STAALSTRUCTUUR, GALVA
- 7 DAKRANDPROFIEL
- 8 DRUPLIJST
- PAALFUNDING

8				
7				
6				
5				
4				
3				
2				
1				
D	Voor goedkeuring omschrijving	KB	getekend	08/12/2020
			roepsten	datum

LBC ROTTERDAM – PROJECT RAINBOW
FAZE 3
MAGAZIJN: PALENPLAN-GRONDPLAN-SNEDE-GEVELS

getekend	datum	room	SCHAL	FORMAT	REF. ONTWERPER	PLANNUMMER	INDEX
roepsten	08/12/2020		1/100	A0	48240	B-2202	0

STRUKTOREG ENGINEERING
Jan van Rijkwijcklaan 158/4
B-2018 Antwerp, BELGIUM
Tel. +32(0)3237.17.45

BOUWPLAATS : LBC ROTTERDAM
OUDE WASHING 4
3197 XA BOTLEK - ROTTERDAM

BOUWHEER : **LBC**
TANK TERMINALS

Alle rechten voorbehouden. Reproductie, verspreiding en/of anderszins openbaar maken van deze tekening is strafbaar. Het is niet toegestaan deze tekening te kopiëren of te verspreiden.