




(c) Alle maten in mm, hoogtepunten in m (TAW)

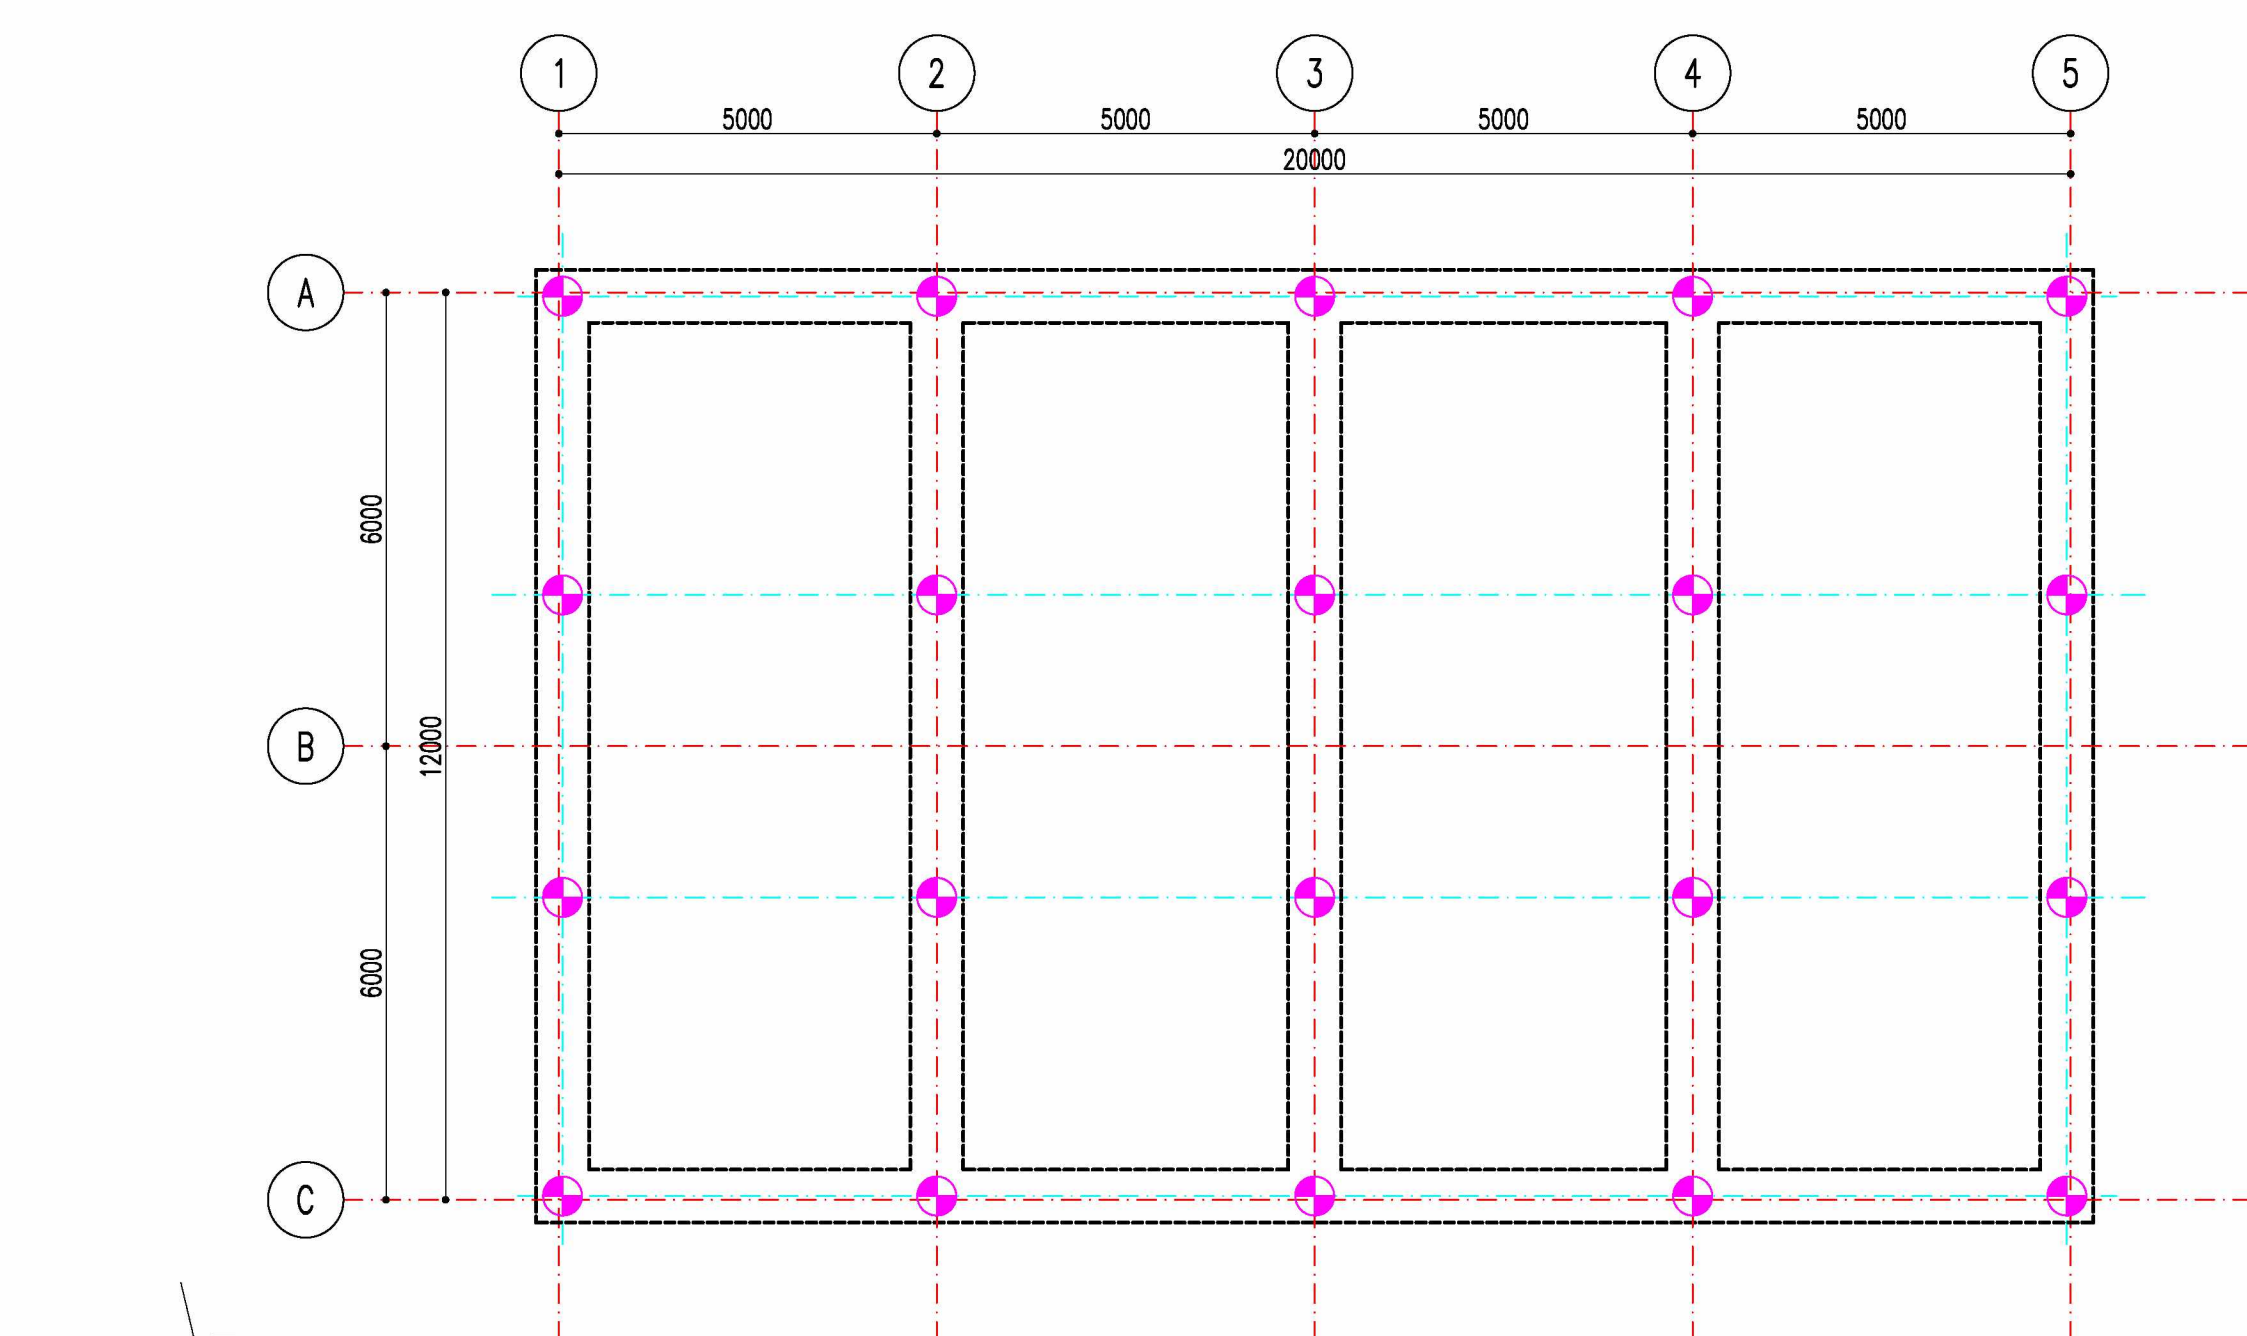


PALENPLAN
SCHAL 1/100

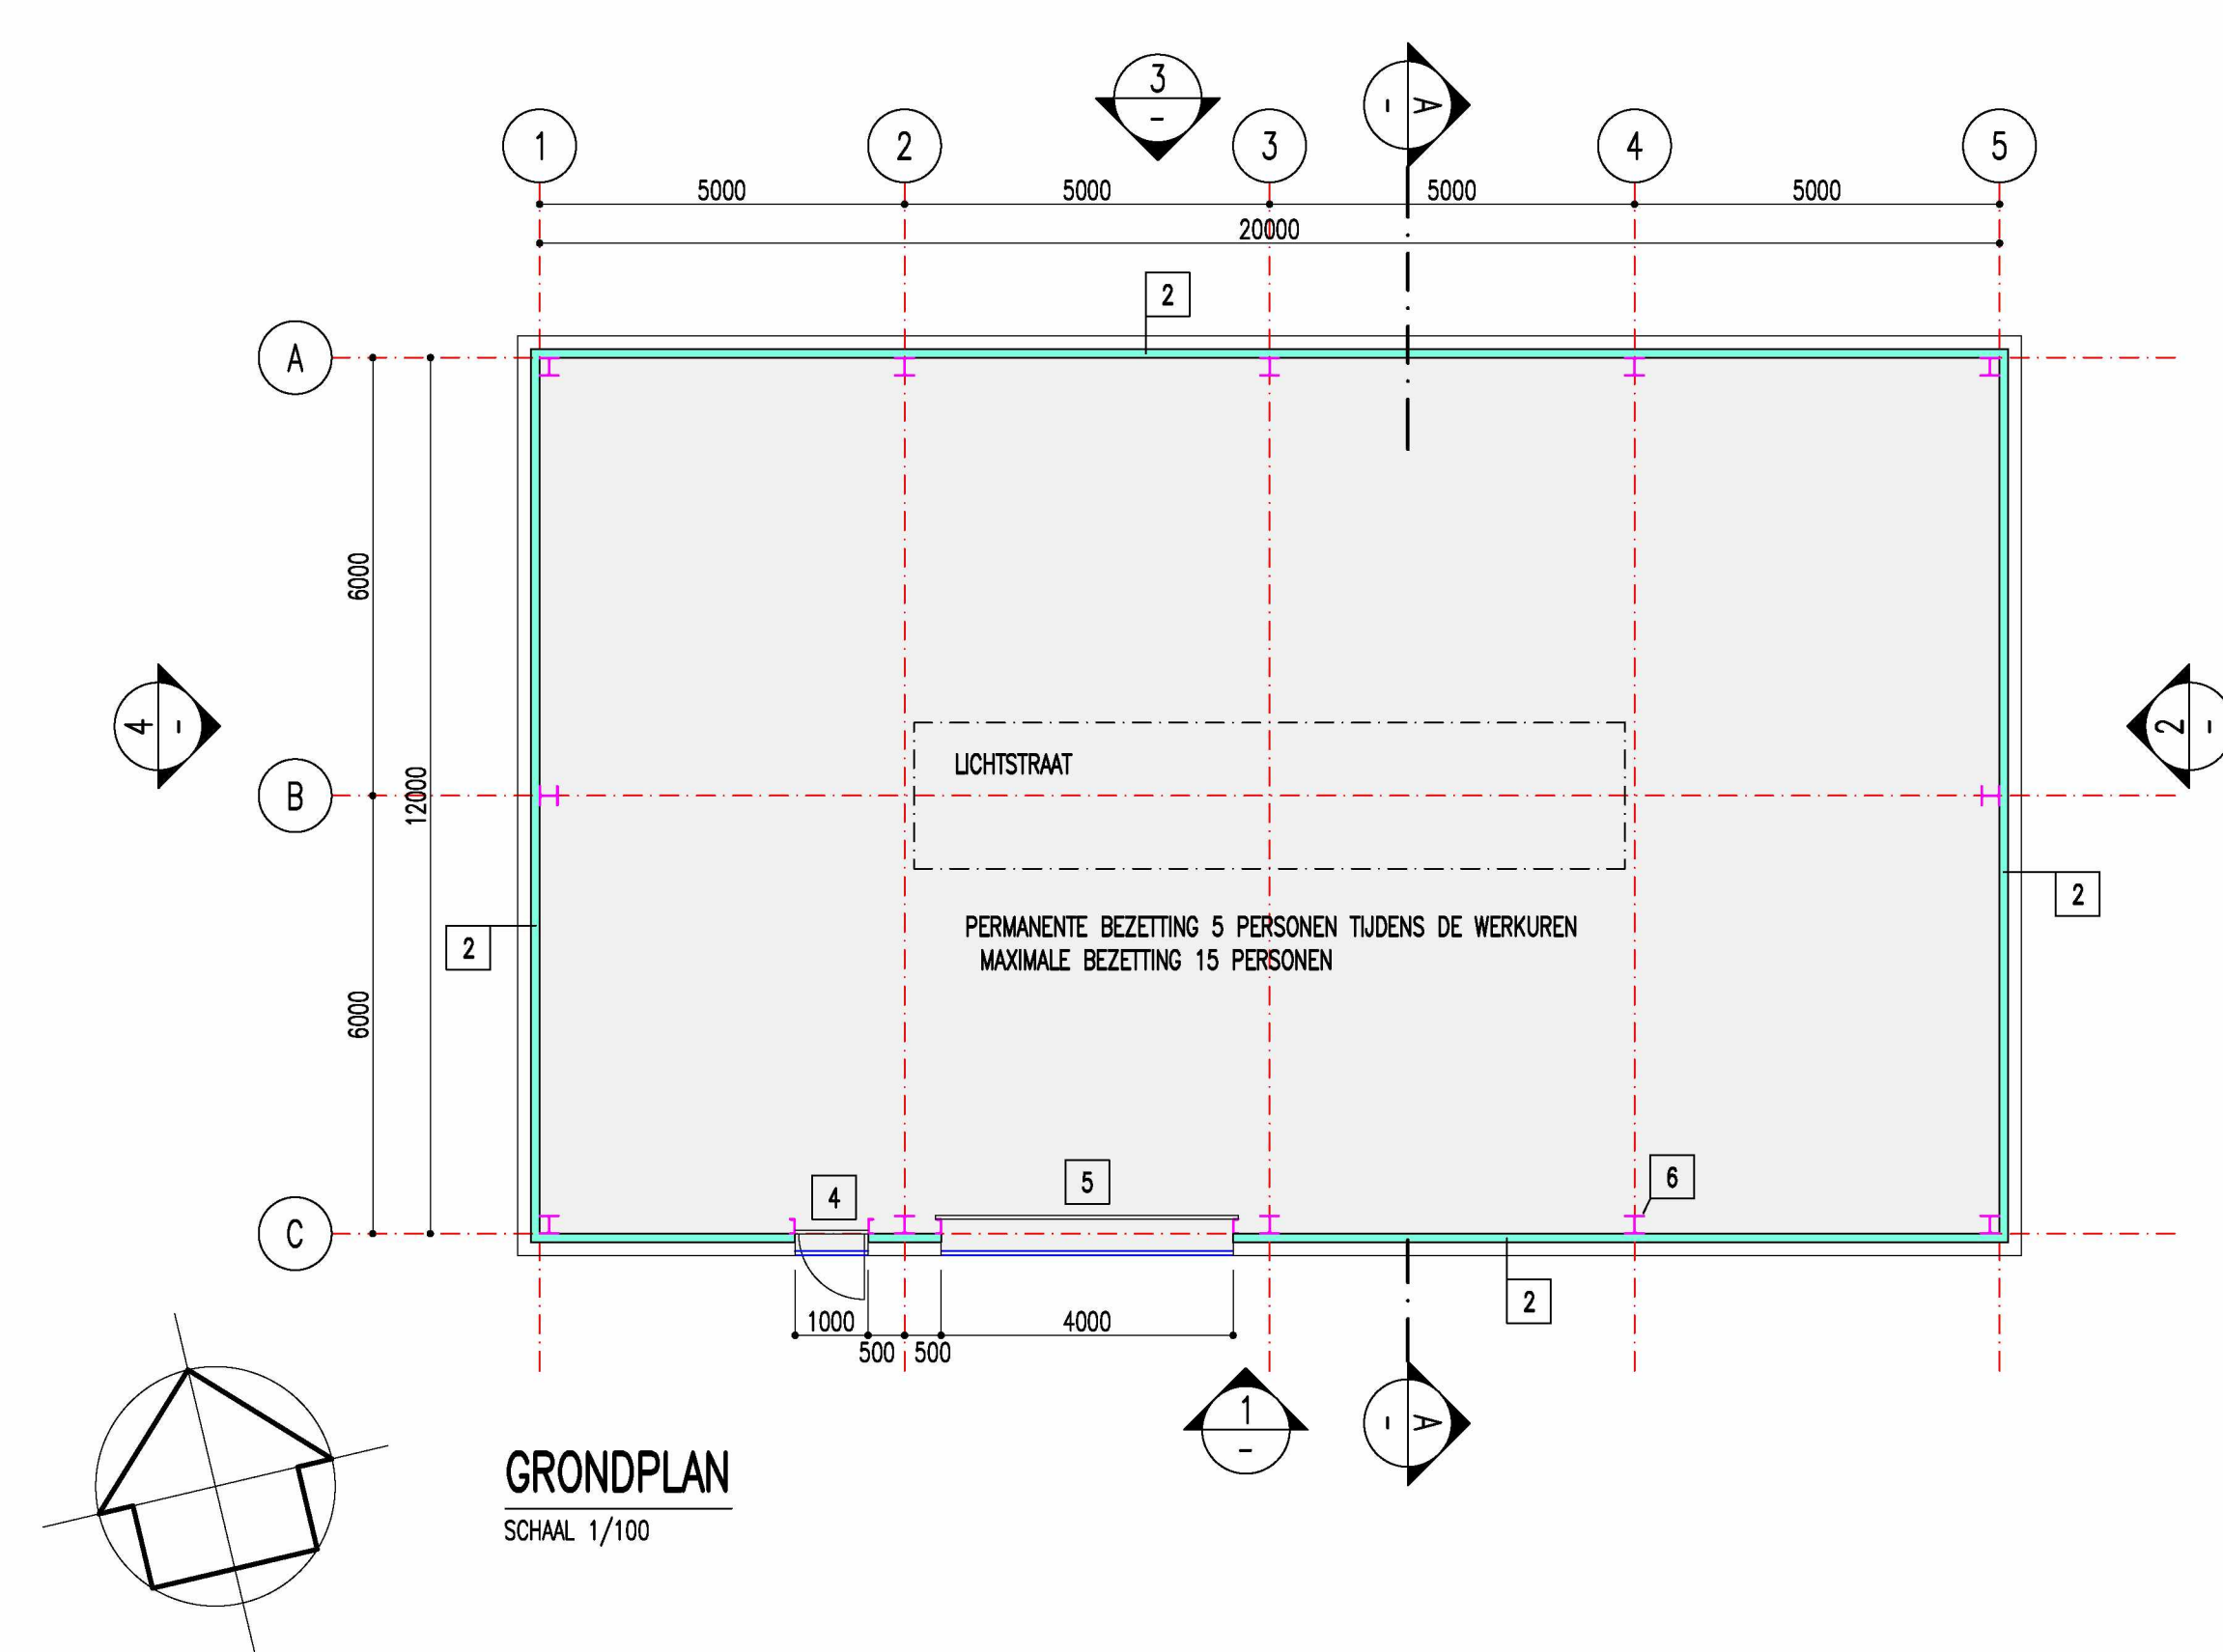


GRONDPLAN
SCHAL 1/100

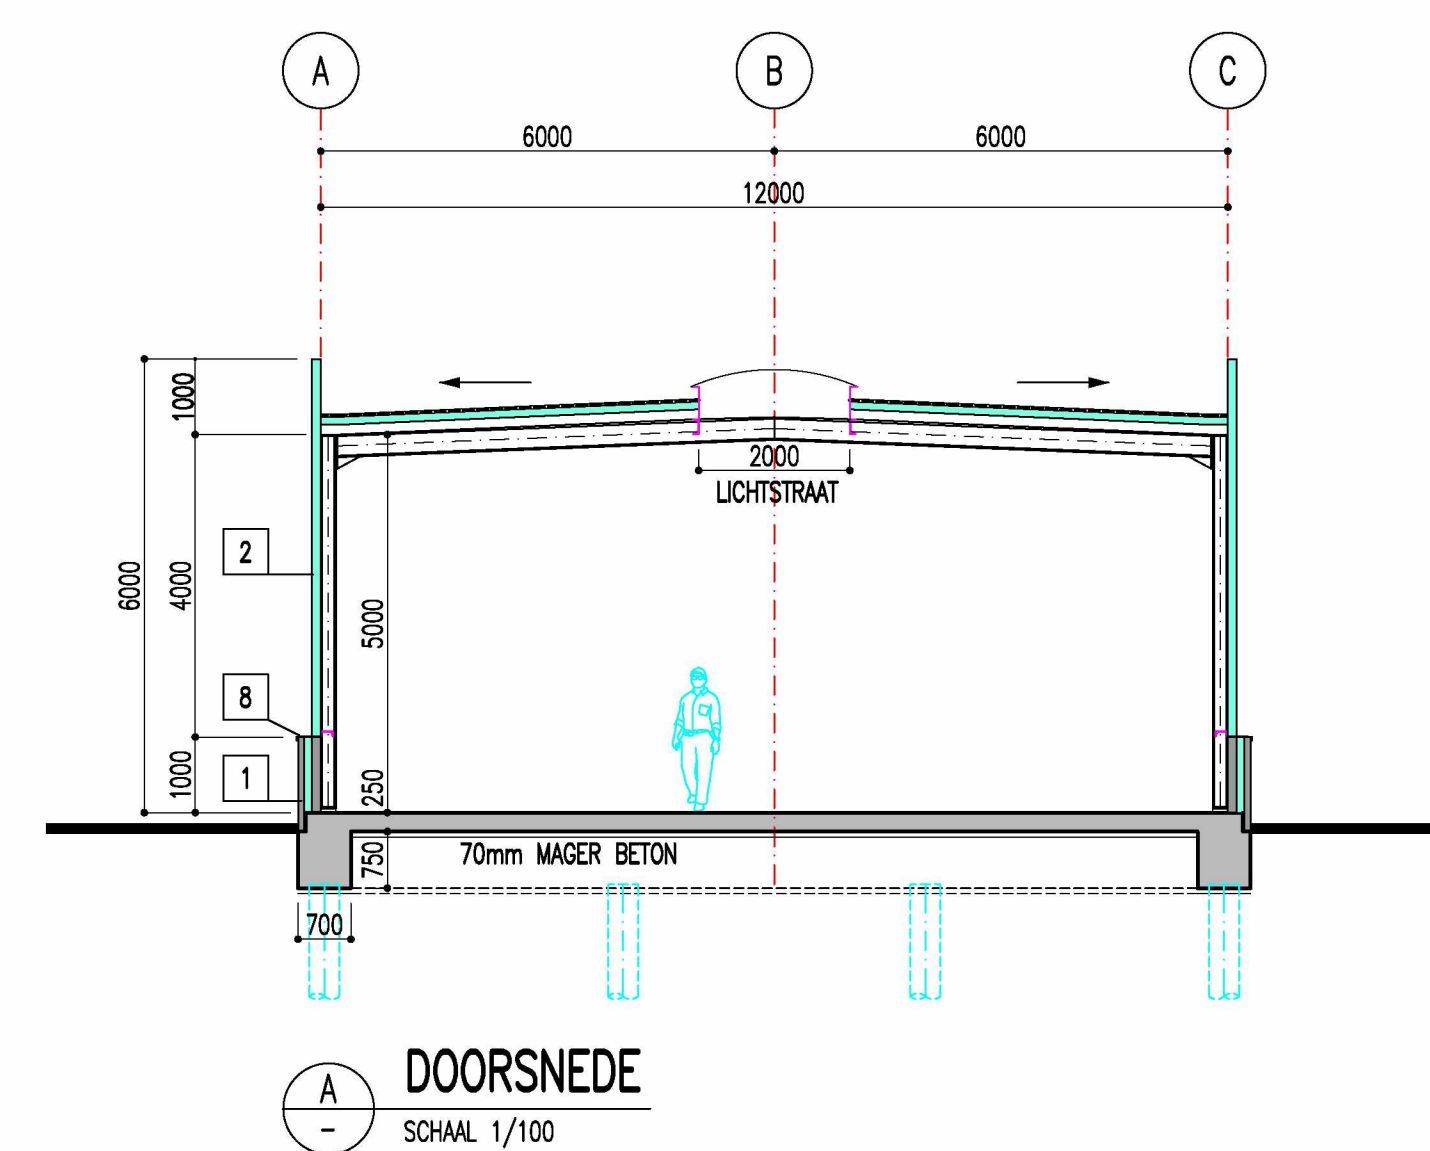


DOORSNEDE
SCHAL 1/100

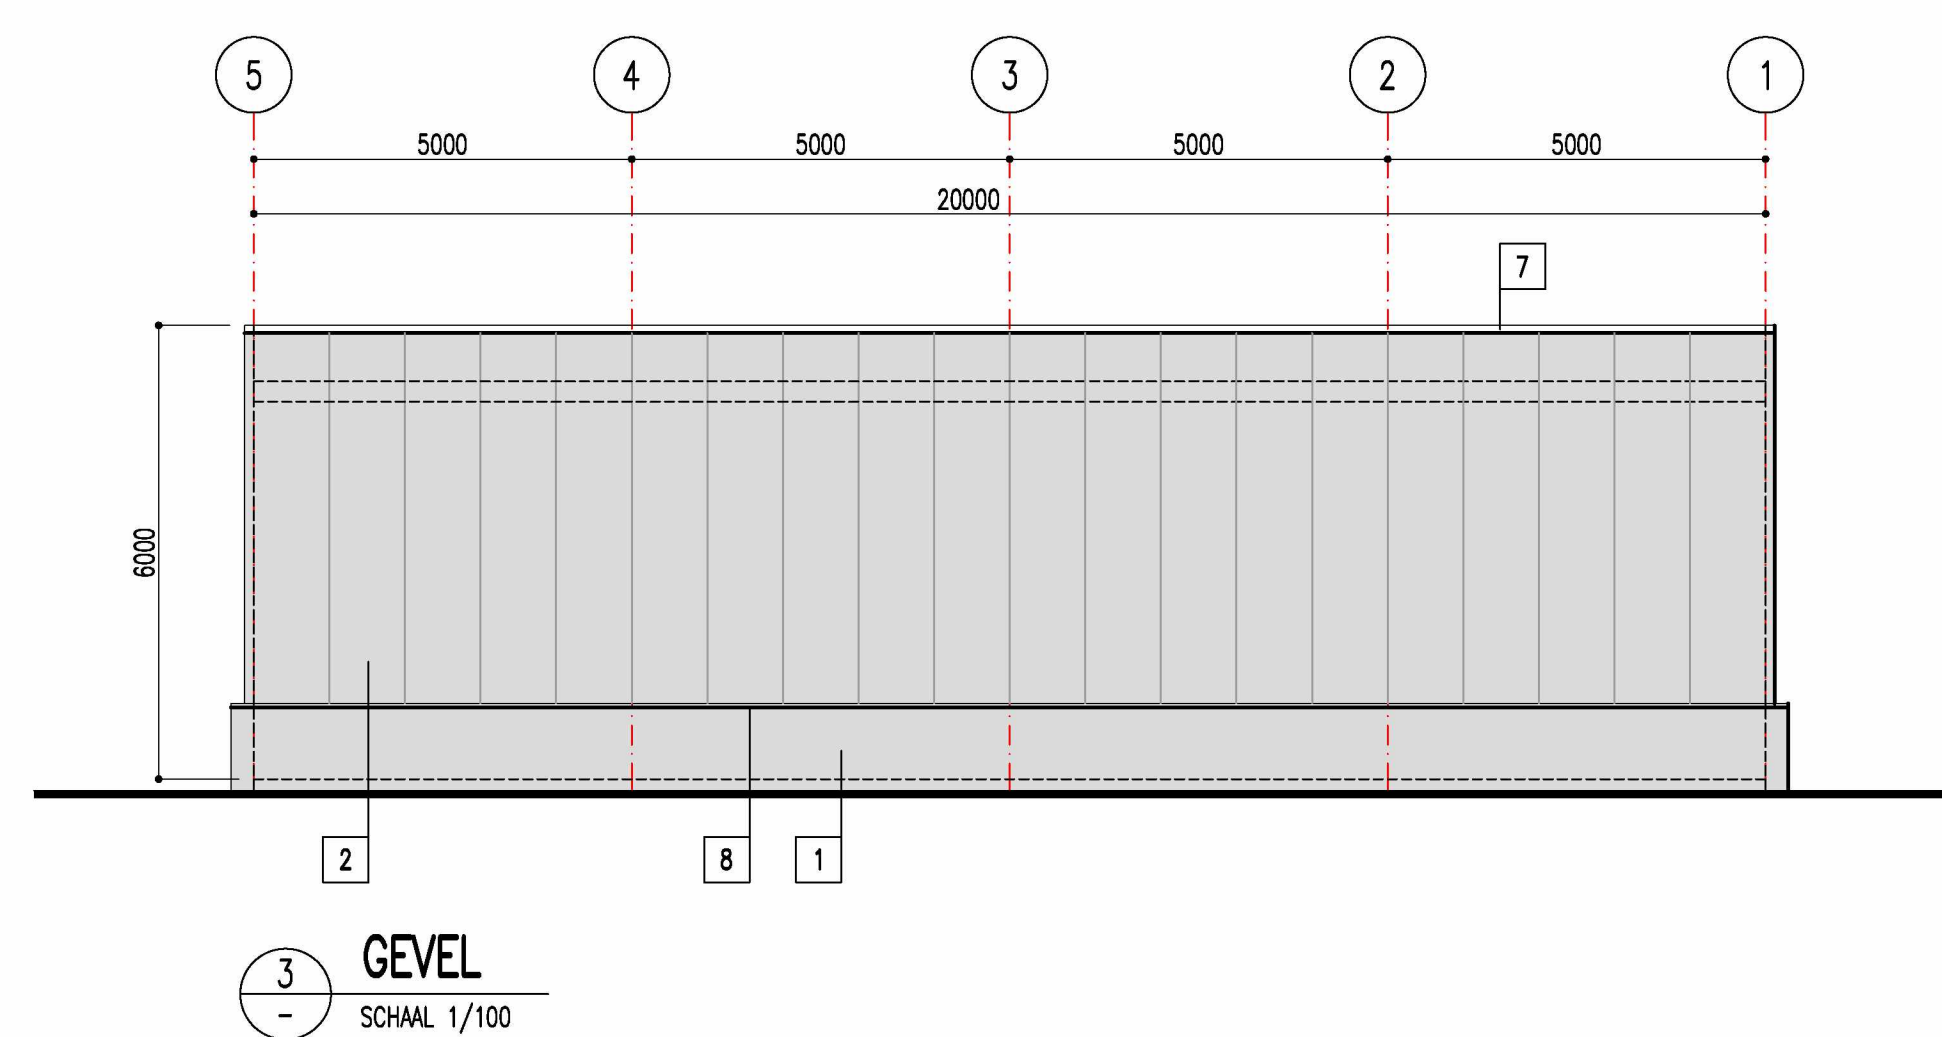


3 GEVEL
SCHAL 1/100

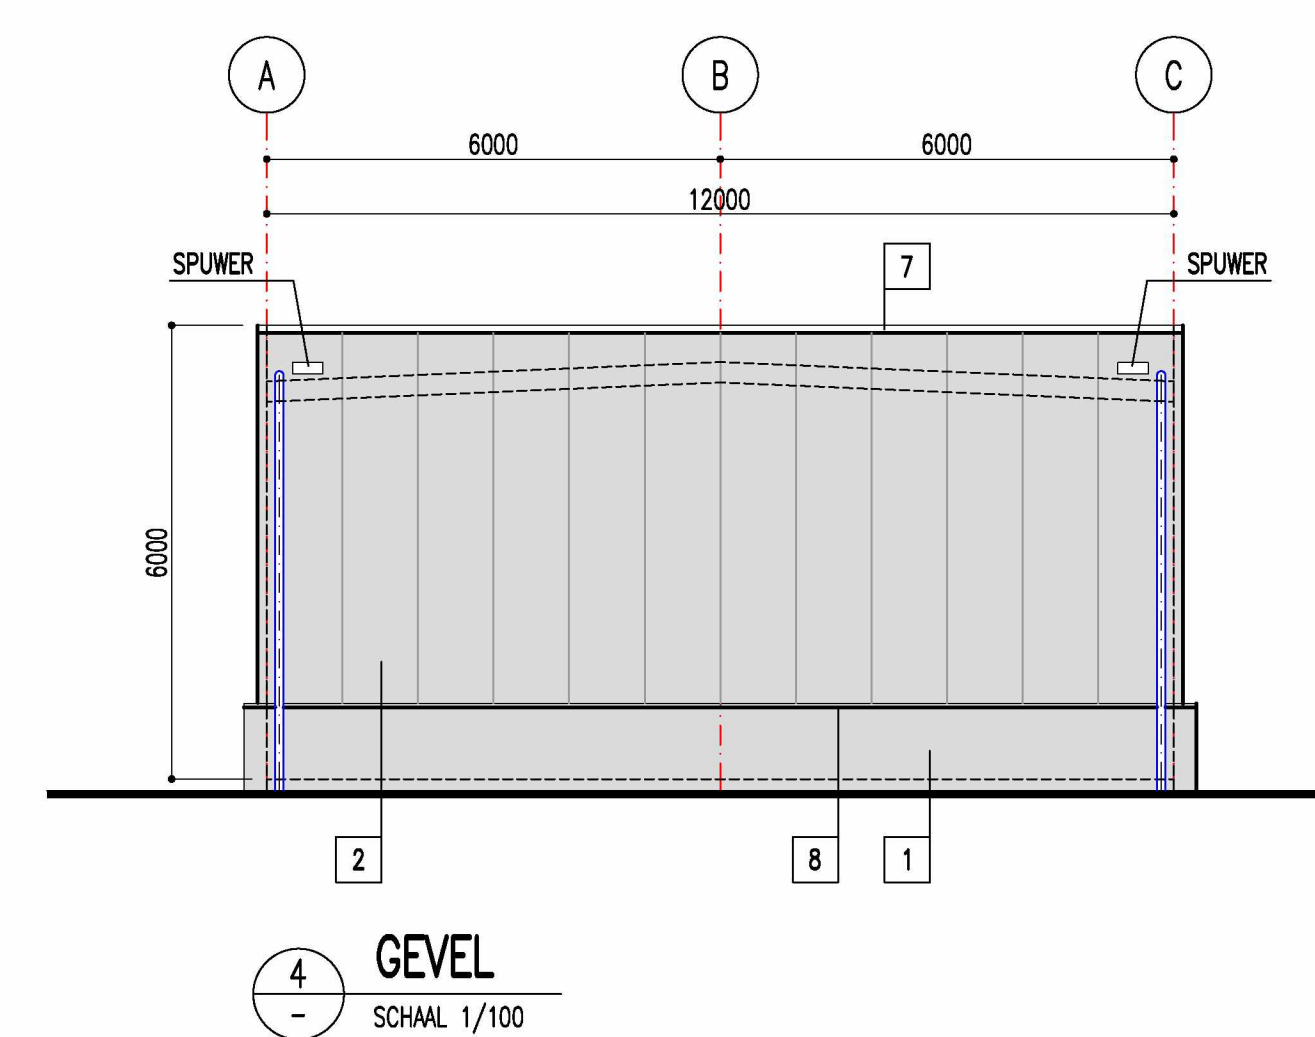

4 GEVEL
SCHAL 1/100

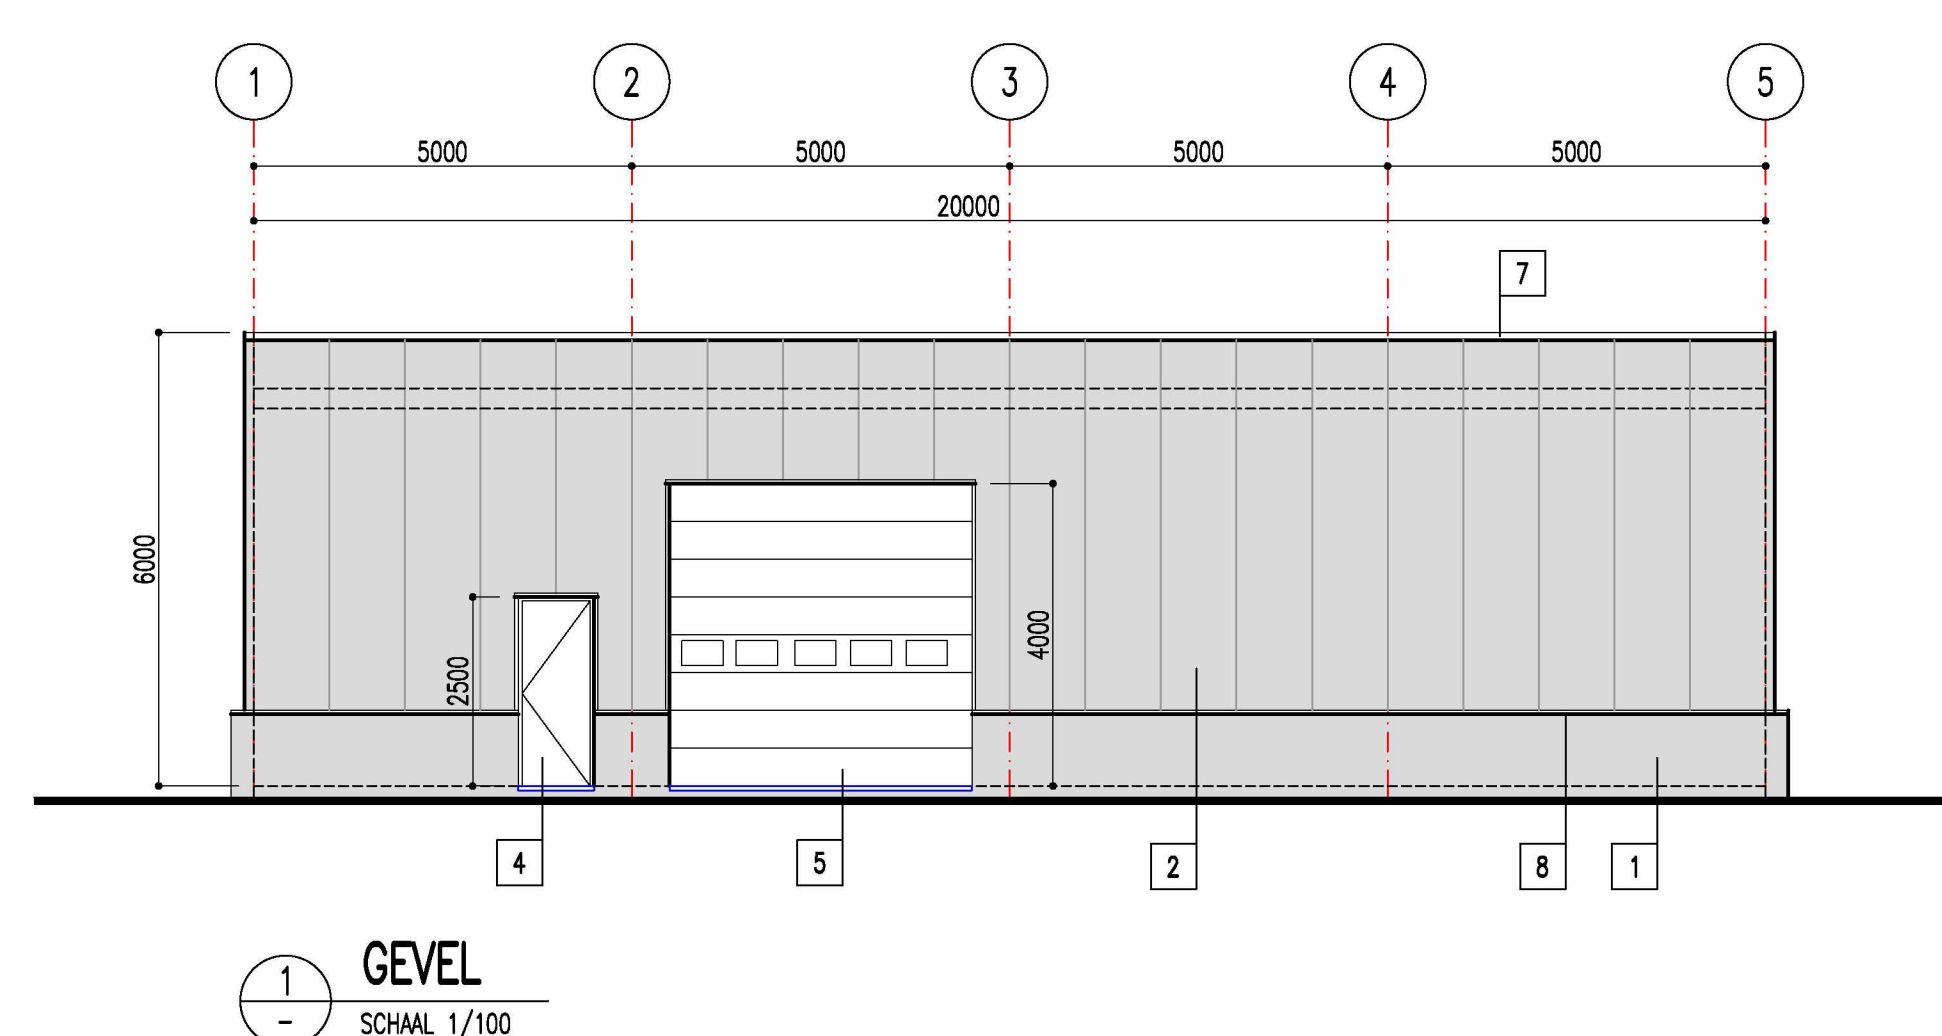

1 GEVEL
SCHAL 1/100

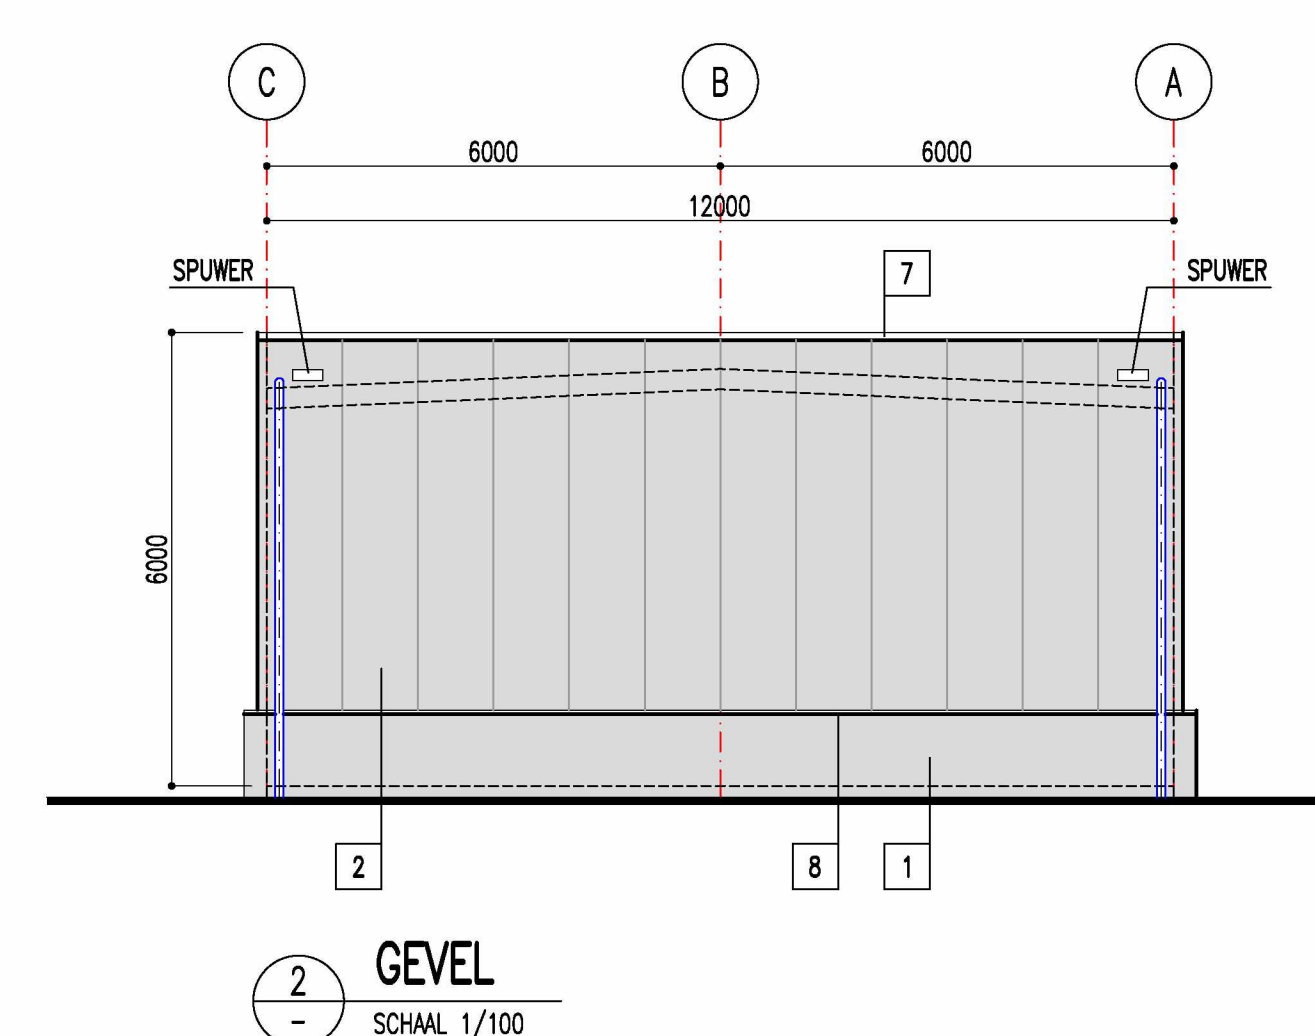

2 GEVEL
SCHAL 1/100

LEGENDE

- 1 GRIS ZICHTBETON
- 2 SANDWICHPANELEN
- 3a BRANDMUUR, E120, BEVESTIGD AAN STAALSTRUCTUUR MET SMELTANKERS AAN BEIDE KANTEN
- 3b BRANDMUUR, E120, GEVEL
- 4 DEUR (1000x2500 bth)
- 5 SECTIONALPOORT (4000x4000 bth)
- 6 STAALSTRUCTUUR, GALVA
- 7 DAKRANDPROFIEL
- 8 DRUPLUJST
- PAALFUNDERING

8					
7					
6					
5					
4					
3					
2					
1					
D	Voor goedkeuring omschrijving		KB	getekend	08/12/2020
			roepsten	datum	

LBC ROTTERDAM – PROJECT RAINBOW
FAZE 3
WERKPLAATS: PALENPLAN-GRONDPLAN-SNEDE EN GEVELS

getekend	datum	room	SCHAL	FORMAAT	REF. ONTWERPER	PLANNUMMER	INDEX
roepsten	06/12/2020		1/100	A0	48240	B-2201	0

STRUKTOREG ENGINEERING
Jan van Rijkwijcklaan 156/4
B-2018 Antwerp, BELGIUM
Tel. +32.(0)3.237.17.45

BOUWPLAATS : LBC ROTTERDAM
OUDE WASHING 4
3197 XA BOTLEK - ROTTERDAM

BOUWHEER :
LBC
TANK TERMINALS

Alle rechten voorbehouden. Reproductie, verspreiding en/of andere openbare of commerciële verspreiding is niet toegestaan.