




(c) Alle maten in mm, hoogtepalen in m (NAP)

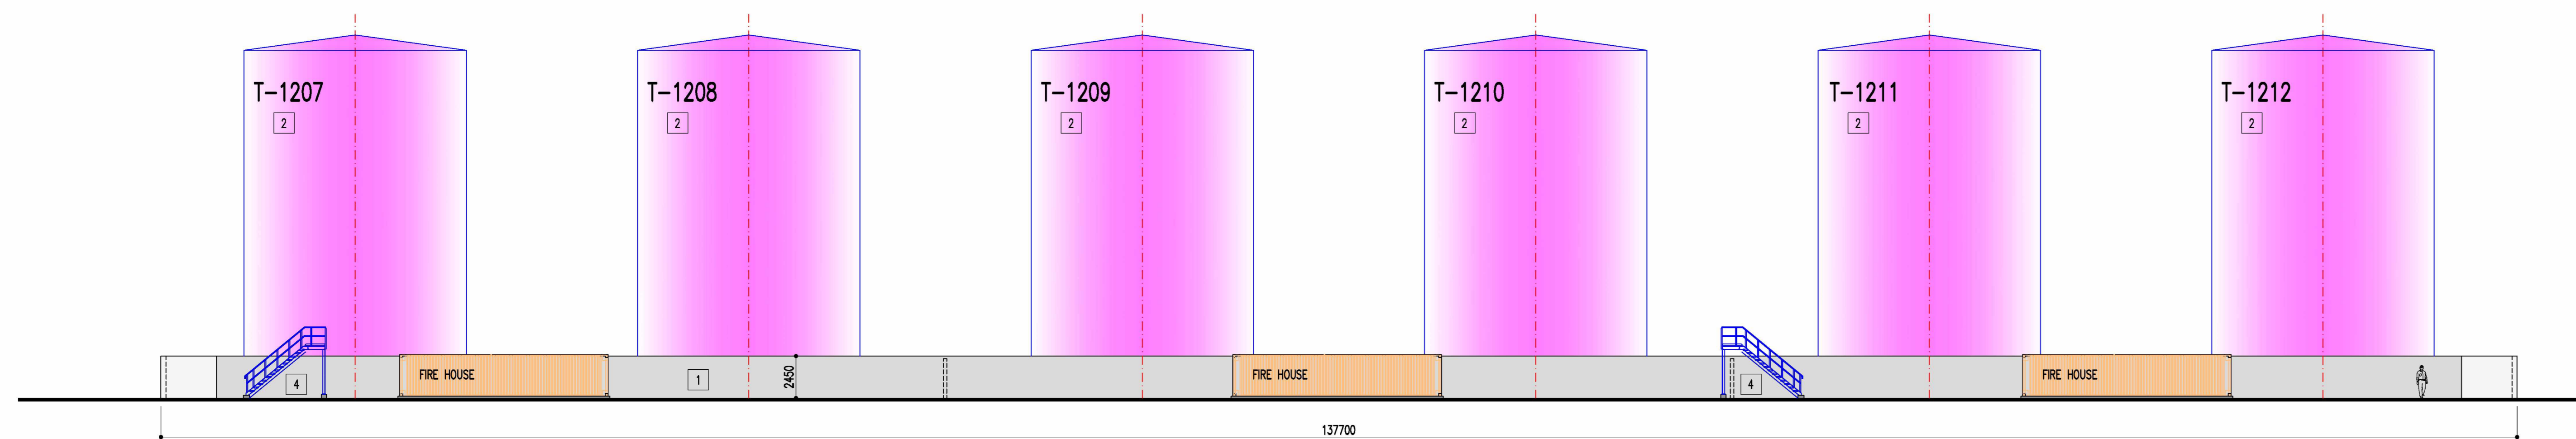


2 GEVEL  
SCHAAI 1/200

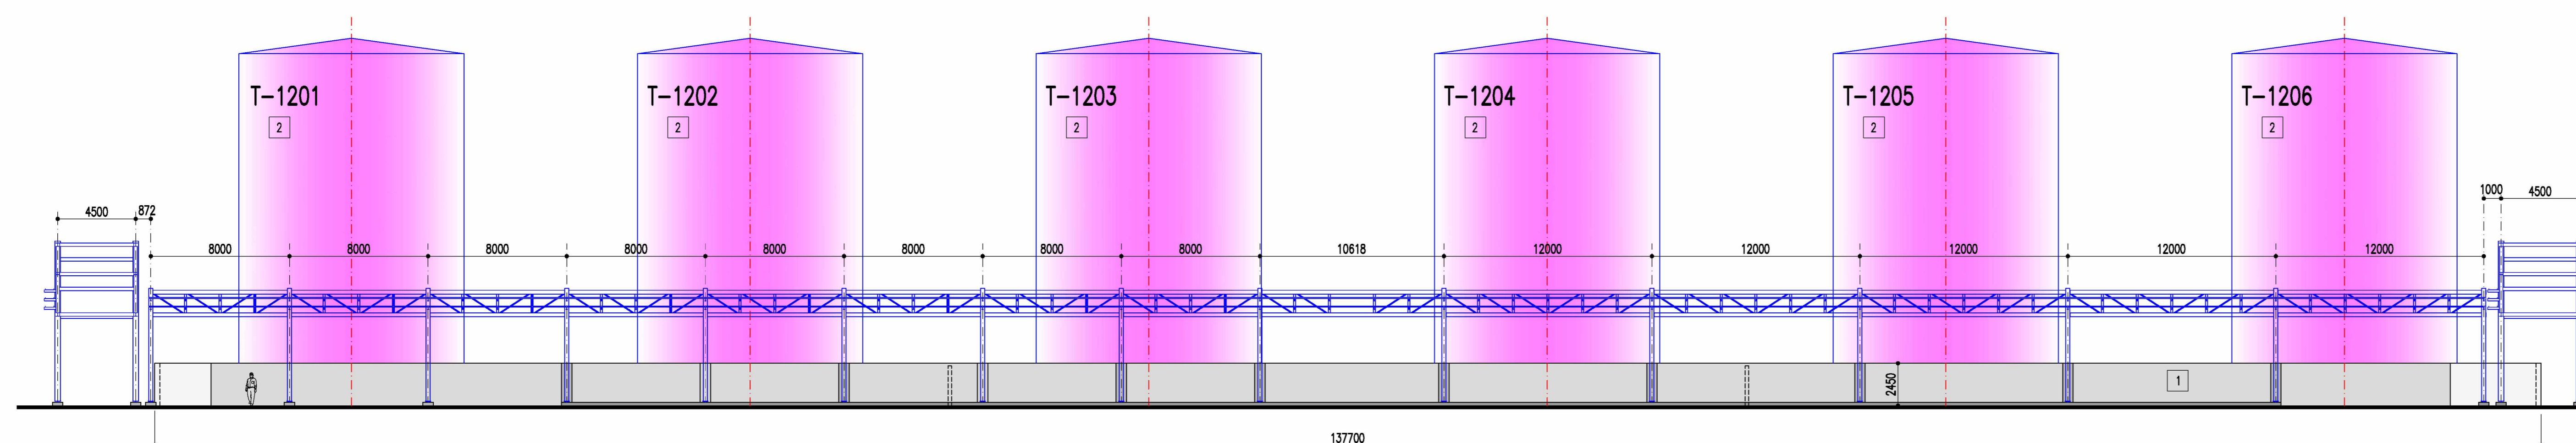

4 GEVEL  
SCHAAI 1/200

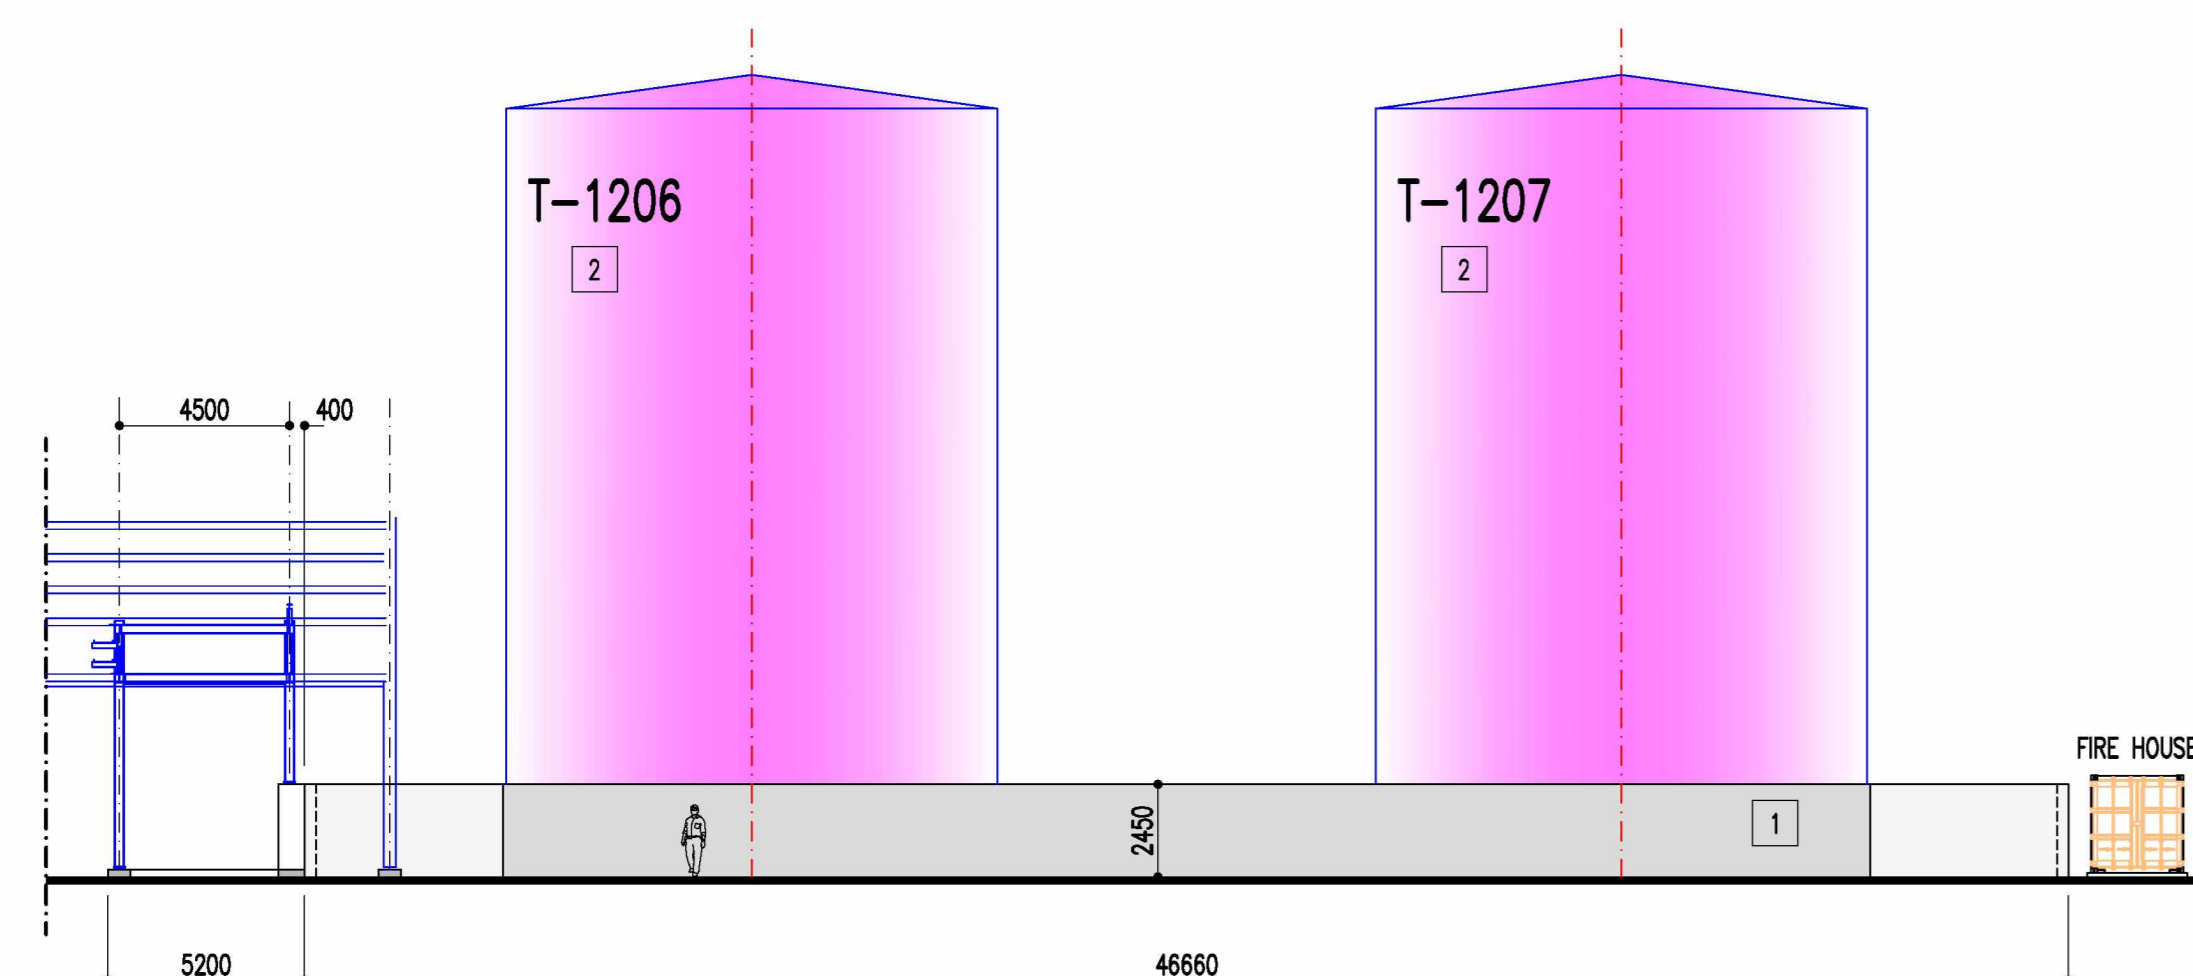

1 GEVEL  
SCHAAI 1/200

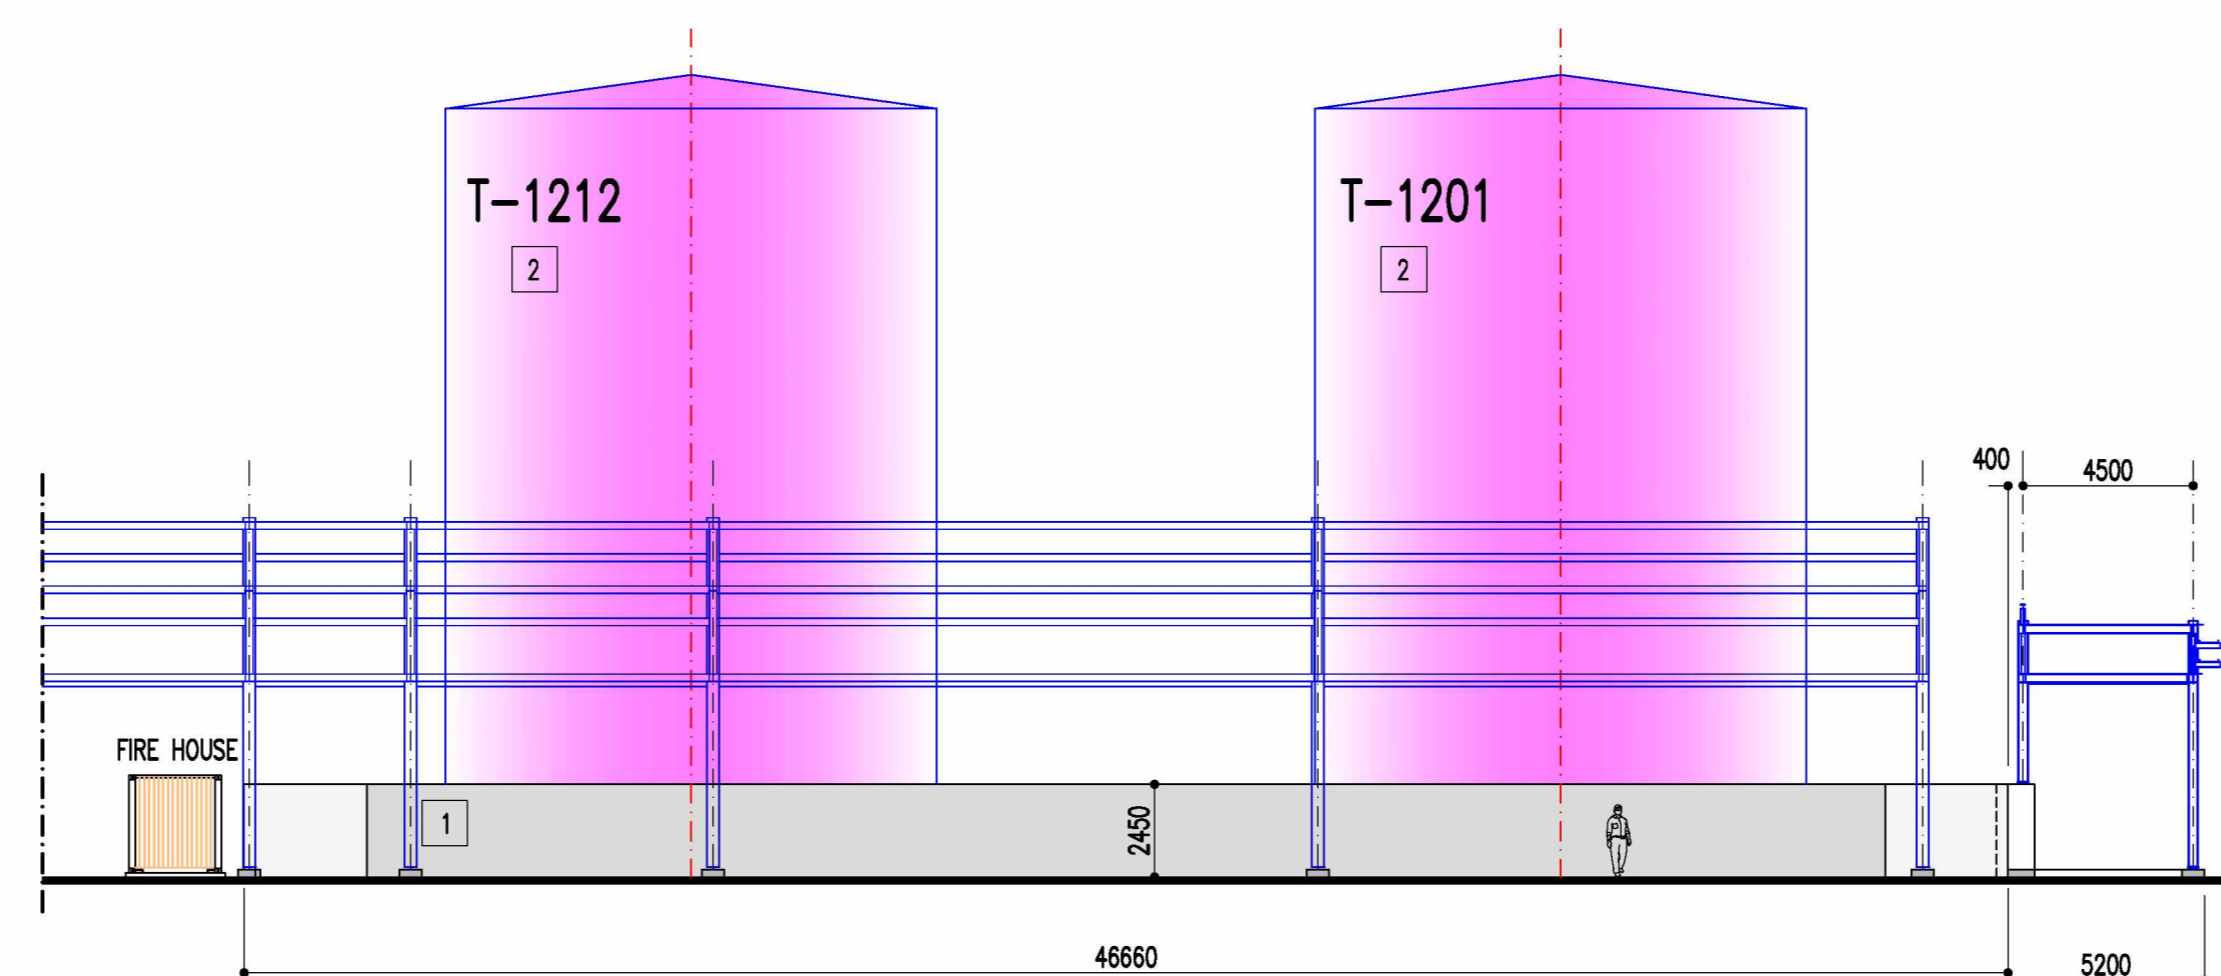

3 GEVEL  
SCHAAI 1/200

LEGENDE

- 1 ZICHTBETON, GRUIS
- 2 STAALEN TANK, GESCHILDERD, LICHTGRUIS
- 3 PIPE RACK, GALVA
- 4 TRAP/LADDER, GALVA

REFERENTIES

8				
7				
6				
5				
4				
3				
2				
1				
D	Voor goedkeuring		KB	08/12/2020
	omschrijving		getekend	goedgezien
				datum

LBC ROTTERDAM – PROJECT RAINBOW  
FAZE 3  
TANKPUT 12: GEVELS

getekend	datum	naam	SCHAAL	FORMAAT	REF. ONTWERPER	PLANNUMMER	INDEX
goedgezien	08/12/2020		1/200	A0	48240	B-1205	0

**STRUKTOREG  
ENGINEERING**  
Jan van Rijnwijcklaan 156/4  
B-2018 Antwerp, BELGIUM  
Tel. +32.(0)3.237.17.45

BOUWPLAATS : LBC ROTTERDAM  
OUDE WASHIES 4  
3197 XA BOTLEK - ROTTERDAM

BOUWHEER :  
**LBC**  
TANK TERMINALS

Alle rechten voorbehouden. Reproductie, verspreiding en/of anderszins openbaar maken van deze tekening is strafbaar. Het is niet toegestaan deze tekening te kopiëren of te verspreiden.