




(c) Alle maten in mm, hoogtopen in m (NAP)

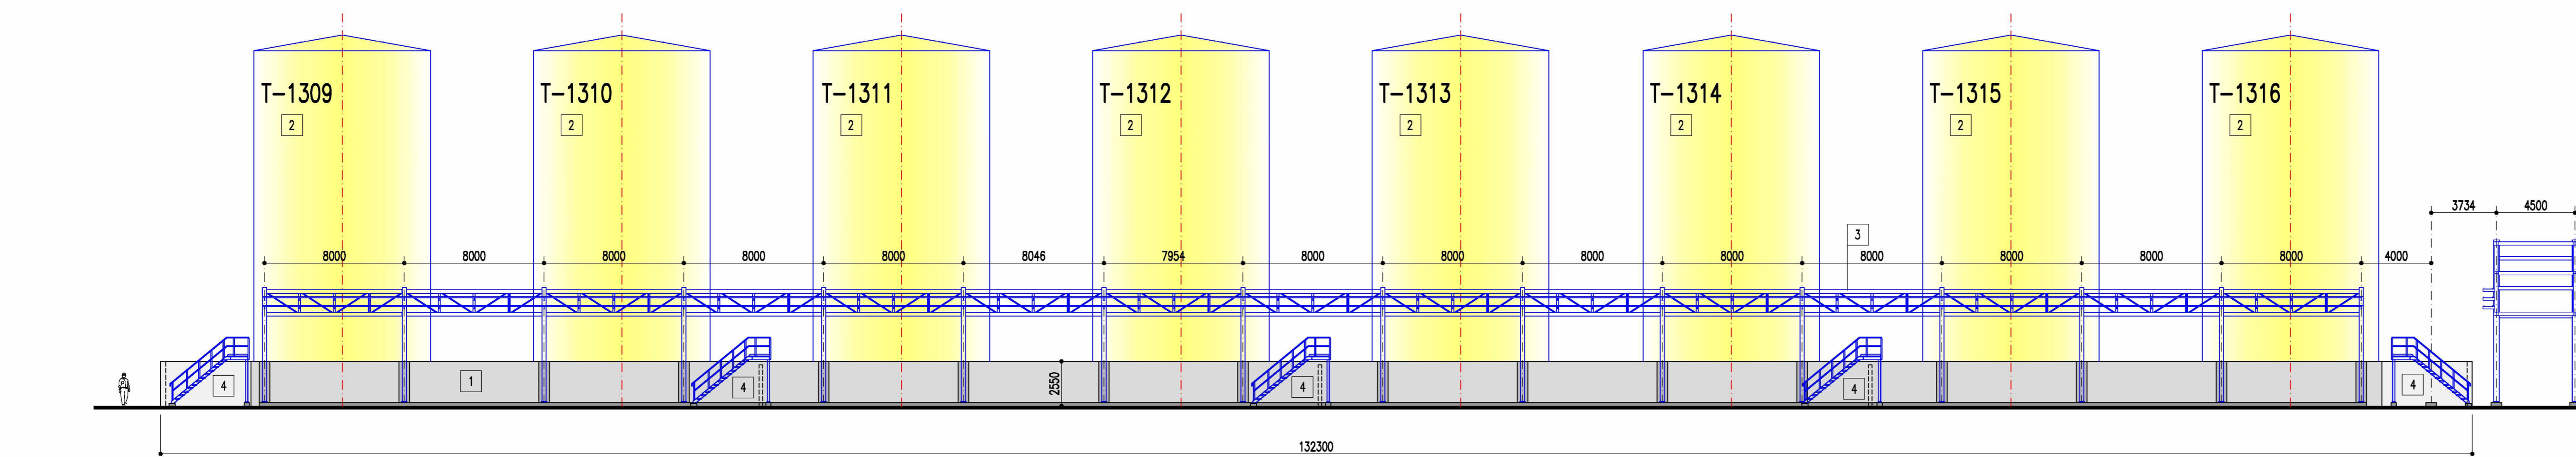


2 GEVEL
SCHAL 1/200

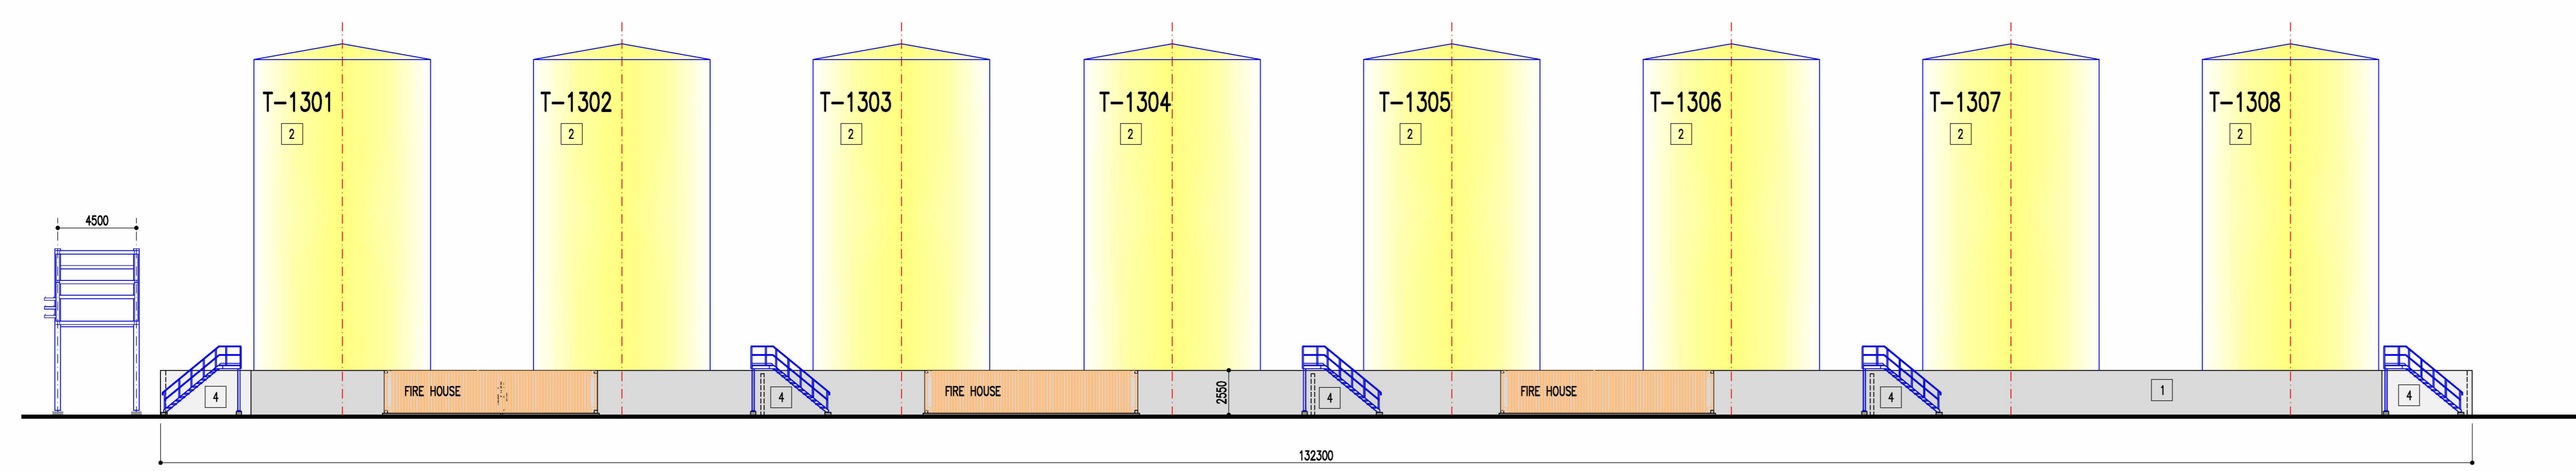

4 GEVEL
SCHAL 1/200

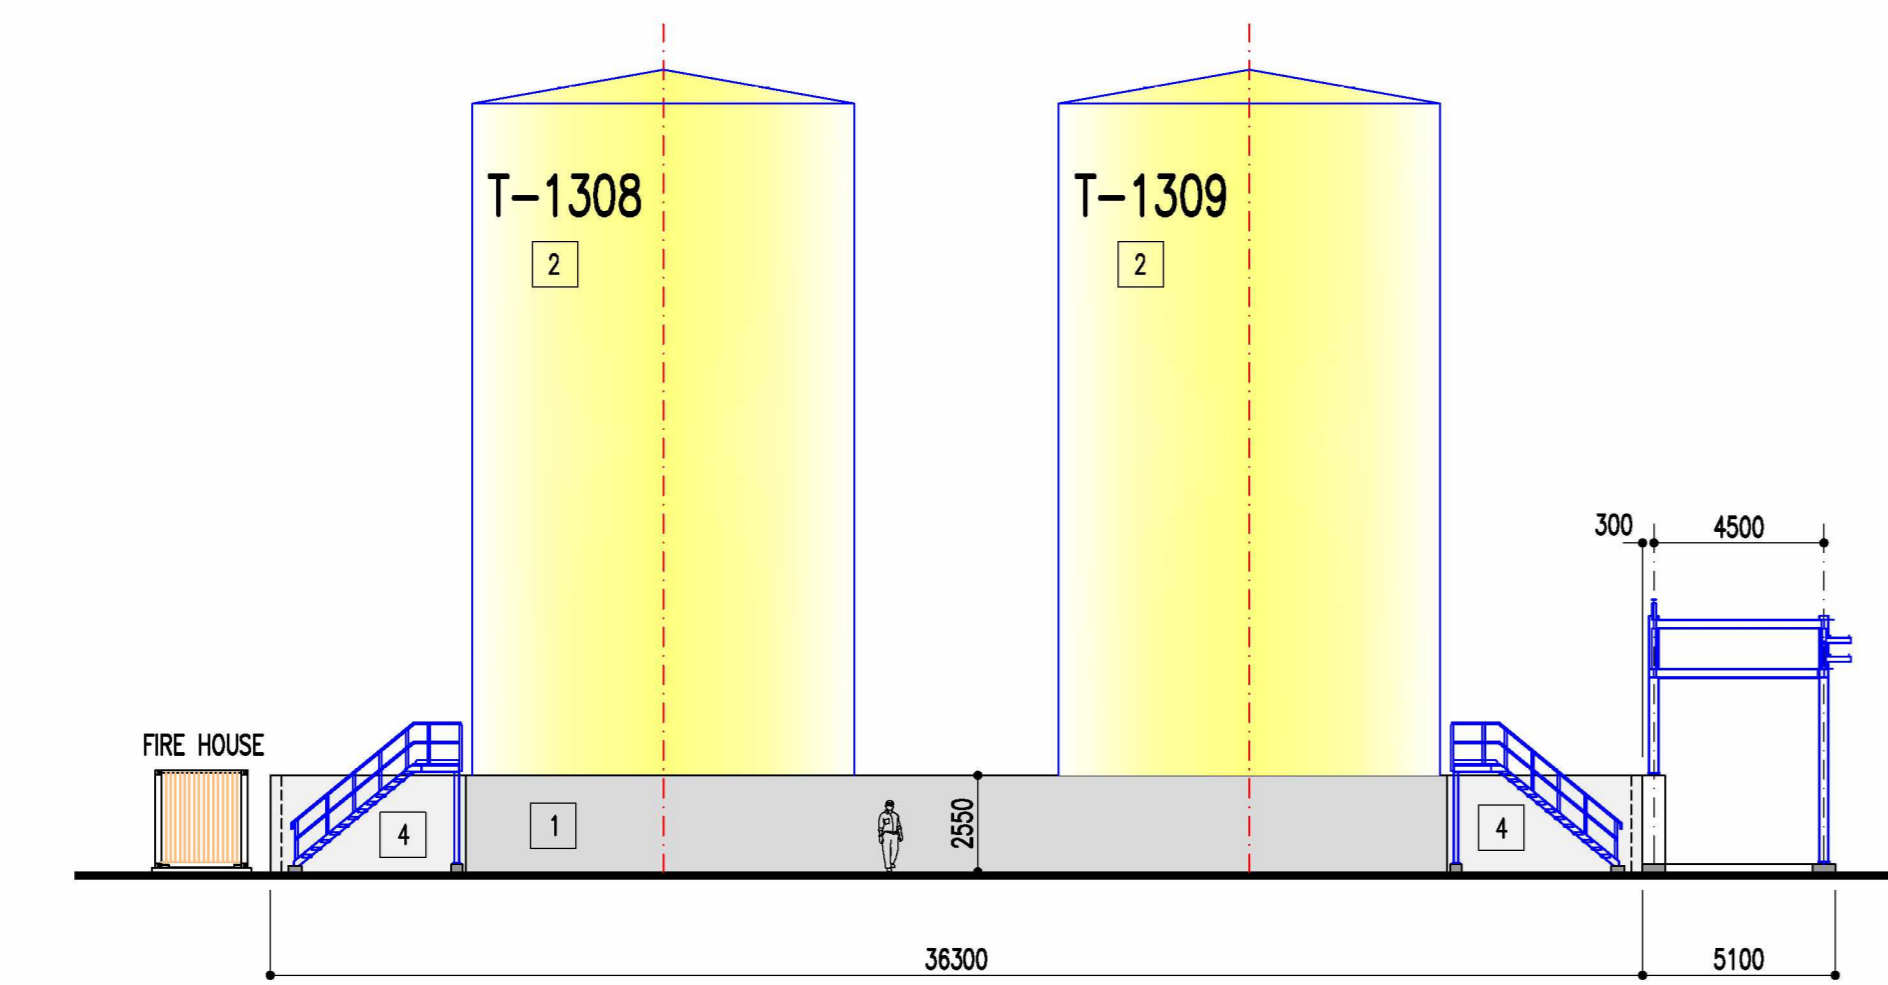

1 GEVEL
SCHAL 1/200

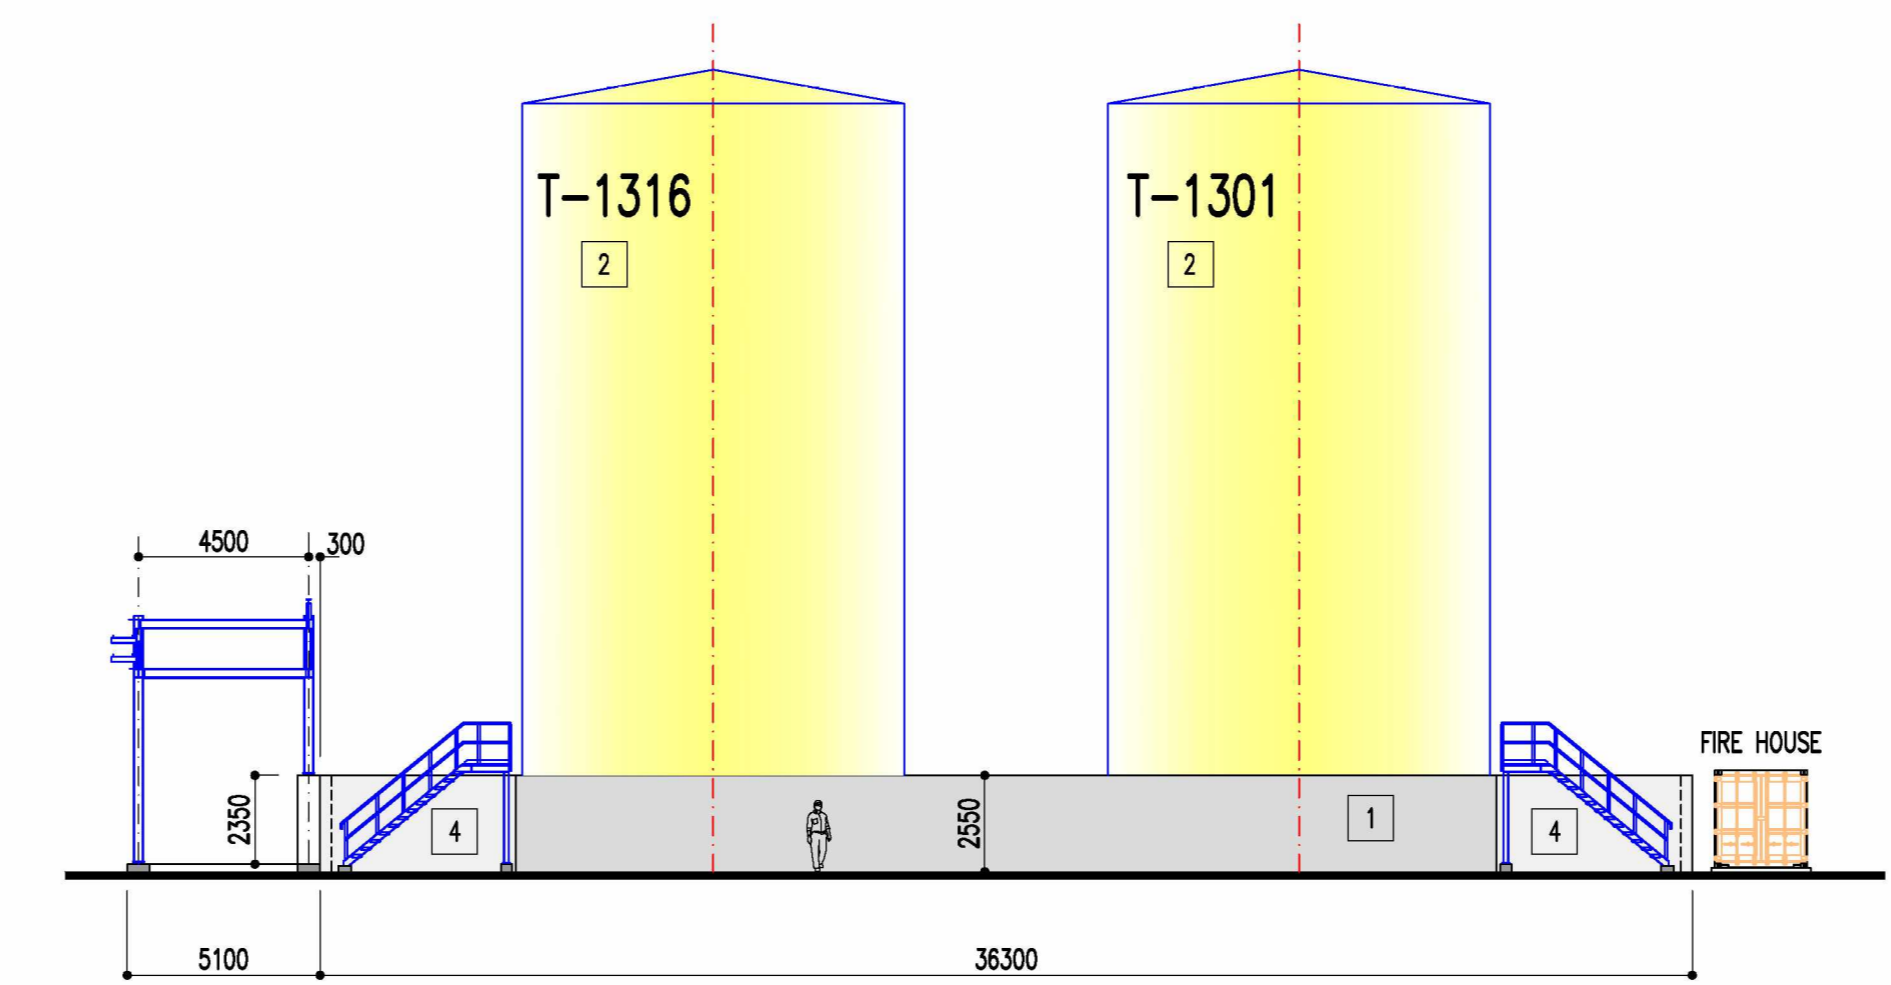

3 GEVEL
SCHAL 1/200

LEGENDE

- 1 ZICHTBETON, GRUIS
- 2 STAALEN TANK, GESCHILDERD, LICHTGRUIS
- 3 PIPE RACK, GALVA
- 4 TRAP/LADDER, GALVA

REFERENTIES

8				
7				
6				
5				
4				
3				
2				
1				

D Voor goedkeuring
omschrijving

KB
getekend
08/12/2020
nagesien
datum

LBC ROTTERDAM – PROJECT RAINBOW
FAZE 3
TANKPUT 13: GEVELS

getekend	datum	naam	SCHAAL	FORMAAT	REF. ONTWERPER	PLANNUMMER	INDEX
nagesien	08/12/2020		1/200	A0	48240	B-1305	0

**STRUKTOREG
ENGINEERING**
Jan van Rijnwijklaan 156/4
B-2018 Antwerp, BELGIUM
Tel. +32.(0)3.237.17.45

BOUWPLAATS : LBC ROTTERDAM
OUDE WASHIES 4
3197 XA BOTLEK - ROTTERDAM

BOUWHEER :
LBC
TANK TERMINALS

Alle rechten voorbehouden. Reproductie, verspreiding en/of anderszins openbaar maken van deze tekening is strafbaar.