THIS DRAWING IS THE PROPERTY OF LBC ROTTERDAM B.V., IS CONFIDENTIAL AND MUST NOT BE MADE PUBLIC OR COPIED, AND IS SUBJECT TO RETURN ON DEMAND. ALL RIGHTS OF INVENTION OR DESIGN ARE RESERVED.

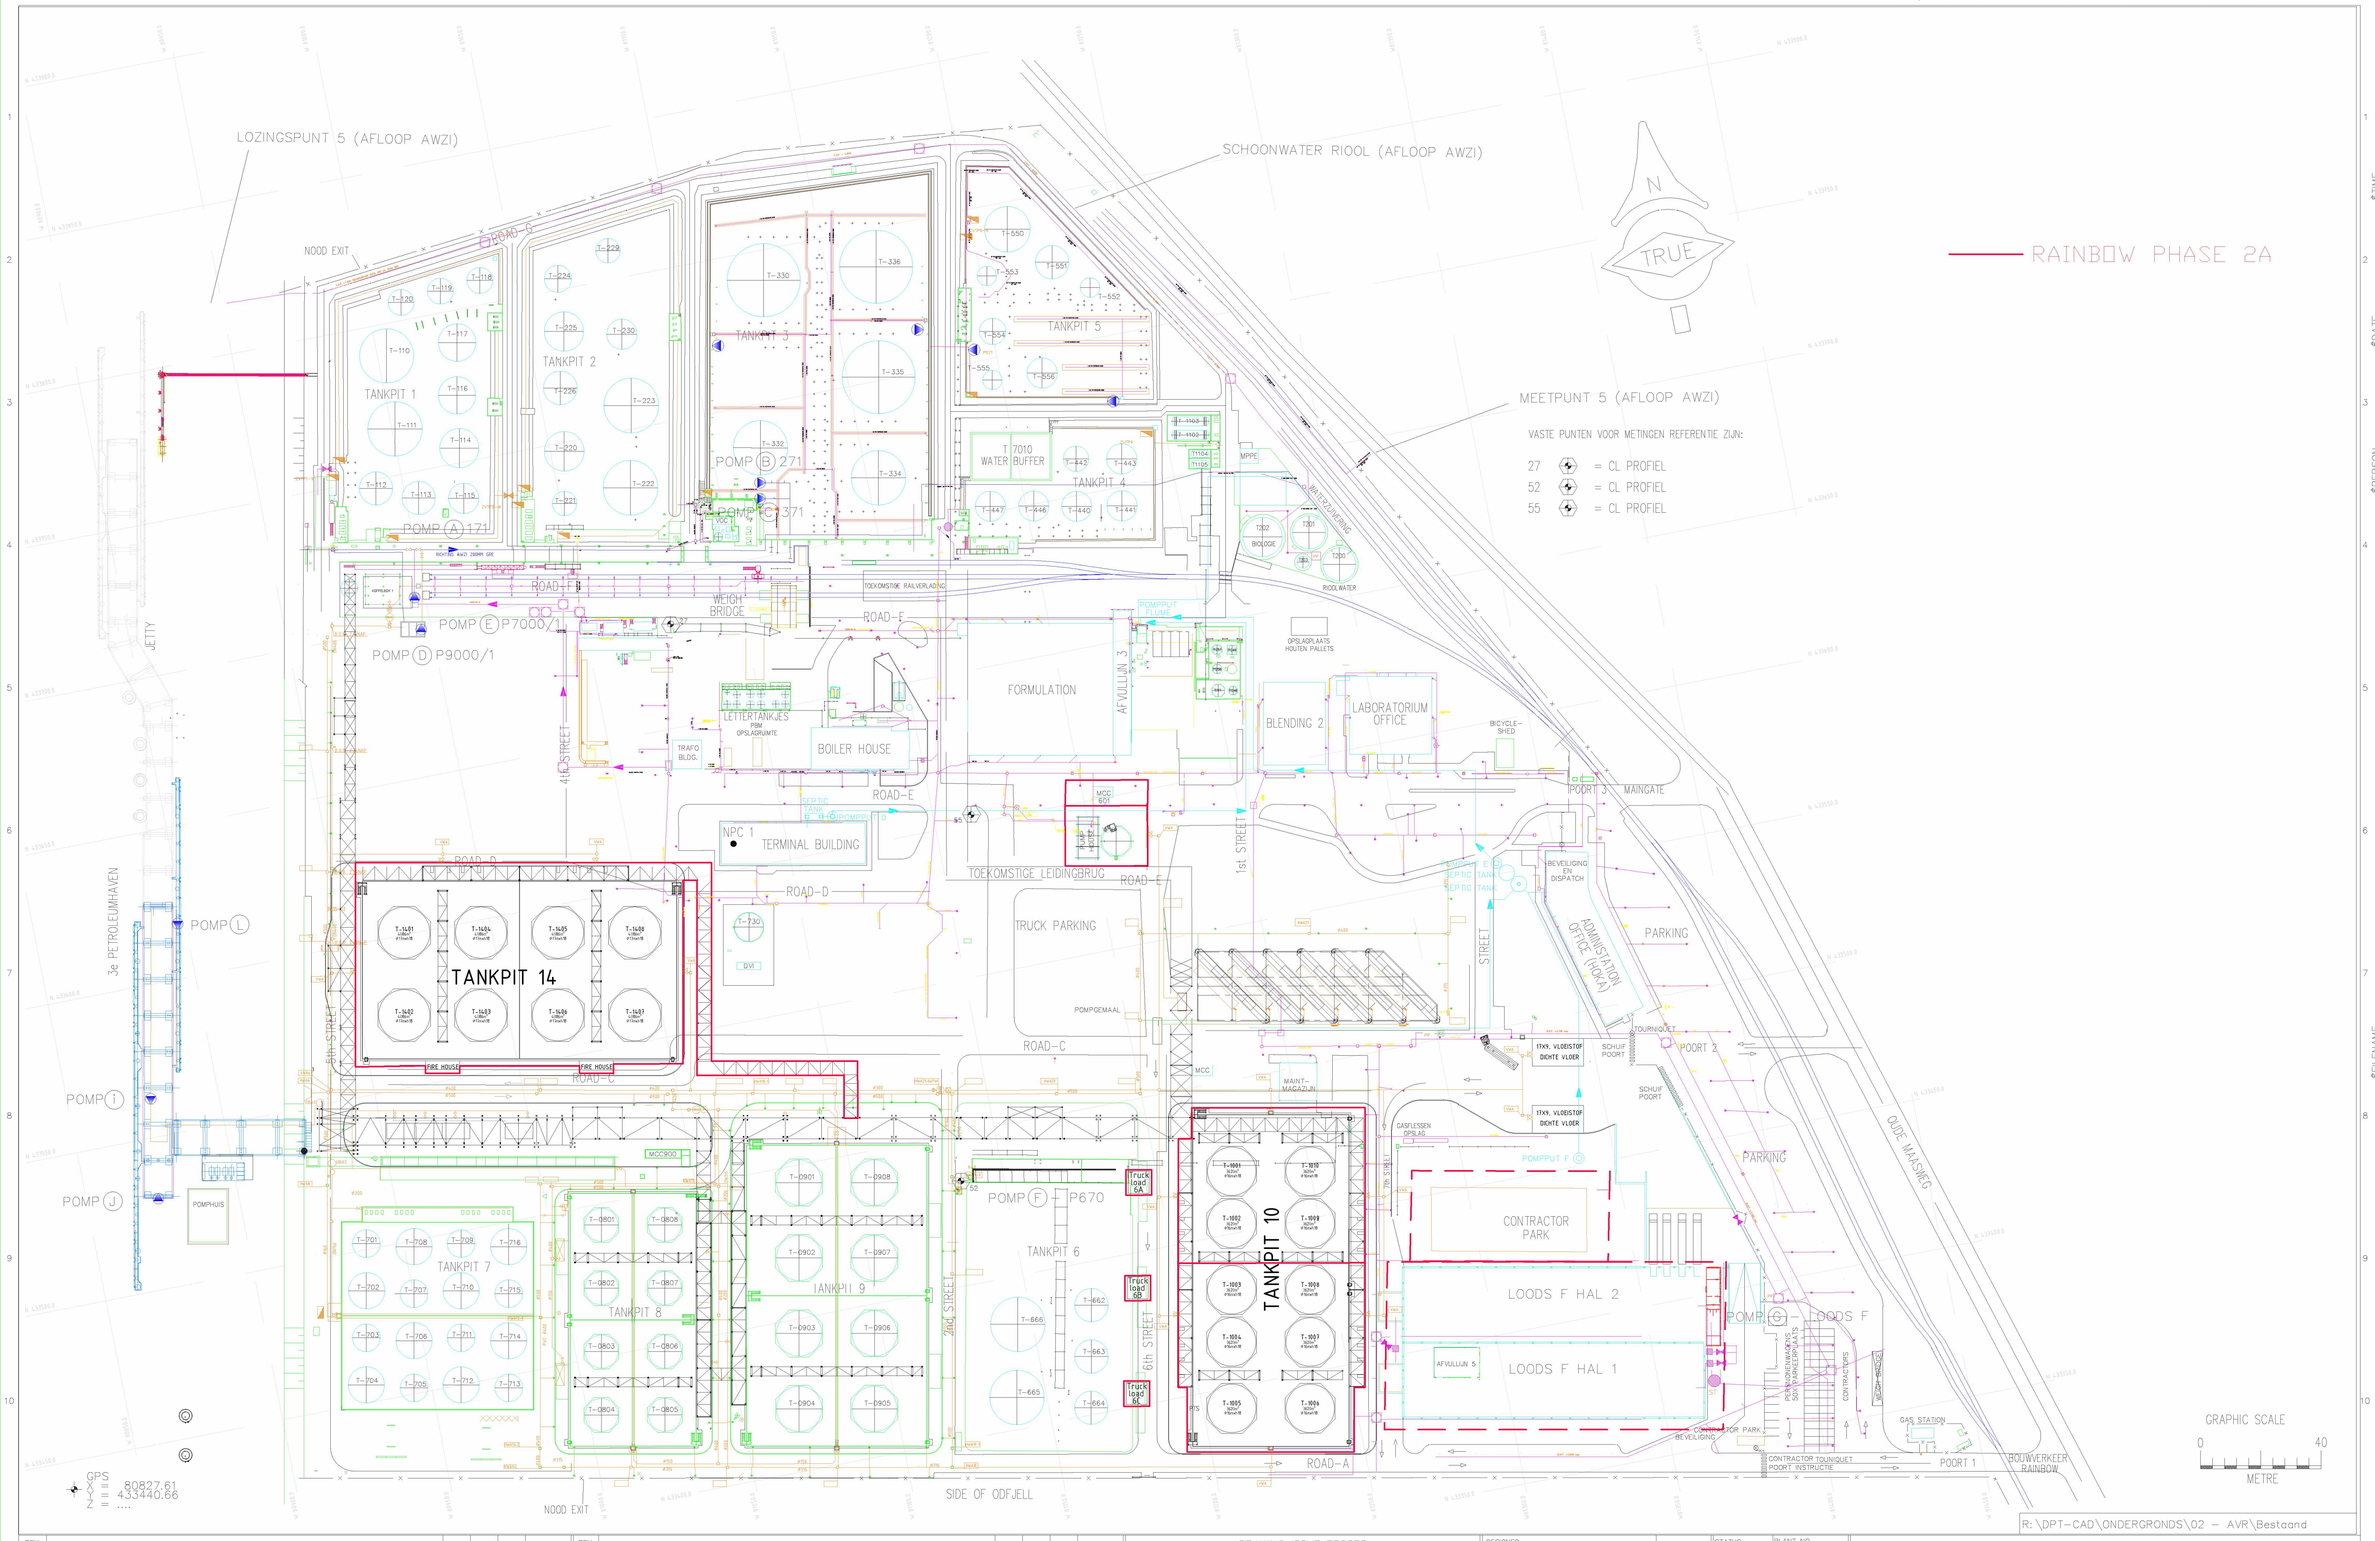


R:\DPT-CAD\ONDERGRONDS\02 – AVR\Bestaand

| REV. MARK | REVISION | BY | CHK | APP | DATE | REV. MARK | REVISION | BY | CHK | APP | DATE |
|---|---|---|---|---|---|---|---|---|---|---|---|
| A | MATEN ZIJN INDICATIEF WEERGEGEVEN, TIJDENS DETAIL ENGINEERING KUNNEN DEZE MARGINAAL WIJZIGEN<br>DEZE TEKENING HEEFT ALS DOEL: HET SPECIFICEREN VAN EEN GEWEIZIGDE LAYOUT BINNEN LOPENDE OMGEVINGSVERGUNNING NUMMER 1706421 | | | | | | | | | | |

DRAWING ISSUE RECORD

| ISSUE NO. | REV | MATERIAL OR JOB SPEC | BID | FAB | CONST | REF |
|---|---|---|---|---|---|---|
| | | | DATE ISSUED FOR | | | |

| | | |
|---|---|---|
| DESIGNED | T. SNAUWAERT | 10/18 |
| DRAWN | J. SANTOS | 10/18 |
| CHECKED | P. HOOGENDAM | 10/18 |
| APPROVED | | |
| PROJ. ENGR. | XXX | |
| PROJ.MGR. | | |

STATUS | PLANT NO.

LBC TANK TERMINALS

BOTLEK — THE NETHERLANDS

AREA XX

ALGEMEEN PLOTPLAN
RIOLERING

JOB No. | SCALE 1:1000 | XXXX | REV –

PRINTED | VER.

$TIME $DATE $PERSON $FILENAME $INSTRUCTIONS 1 PRO

EDGE OF MEDIA 841 MM x 594 MM

EDGE OF MEDIA 841 MM x 594 MM