


ALGEMENE OPMERKINGEN


Hoogtemaatvoering t.o.v. NAP
Betonconstructie (vloer en fundering) door Strukreg

VERWIJZINGEN


Plattgronden zie: INDU200360.69.101
Aanroepen zie: INDU200360.69.101
Doorsneden zie: INDU200360.69.101
Constructie zie: INDU200360.79.161

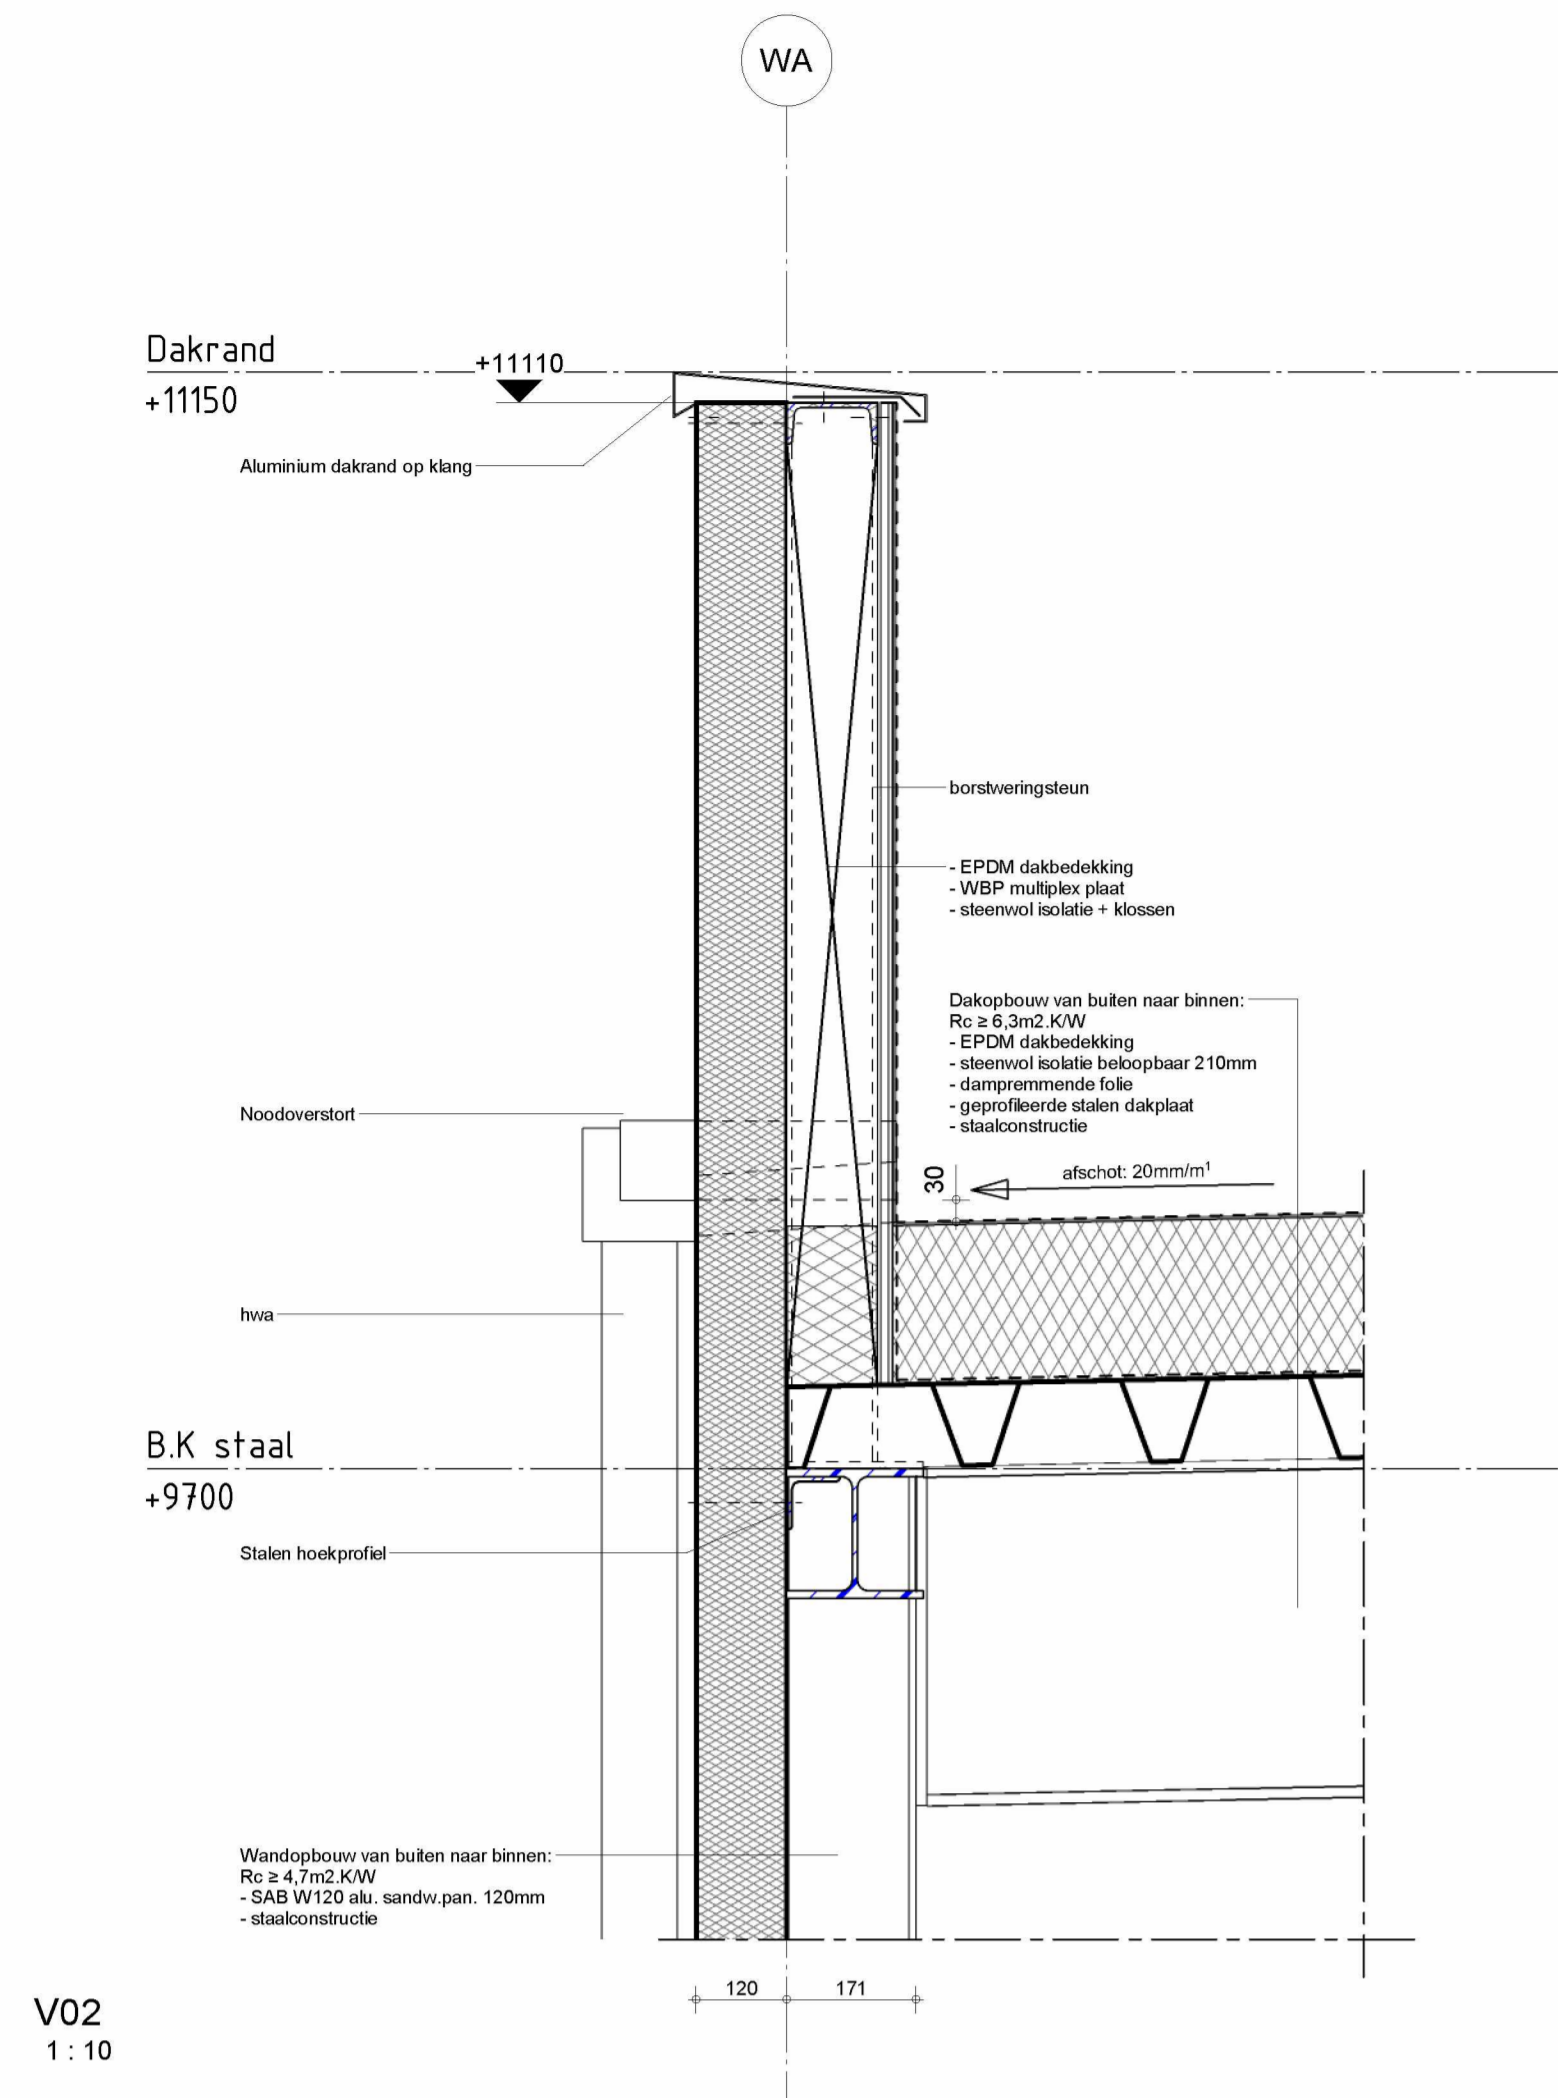


V02 1:10

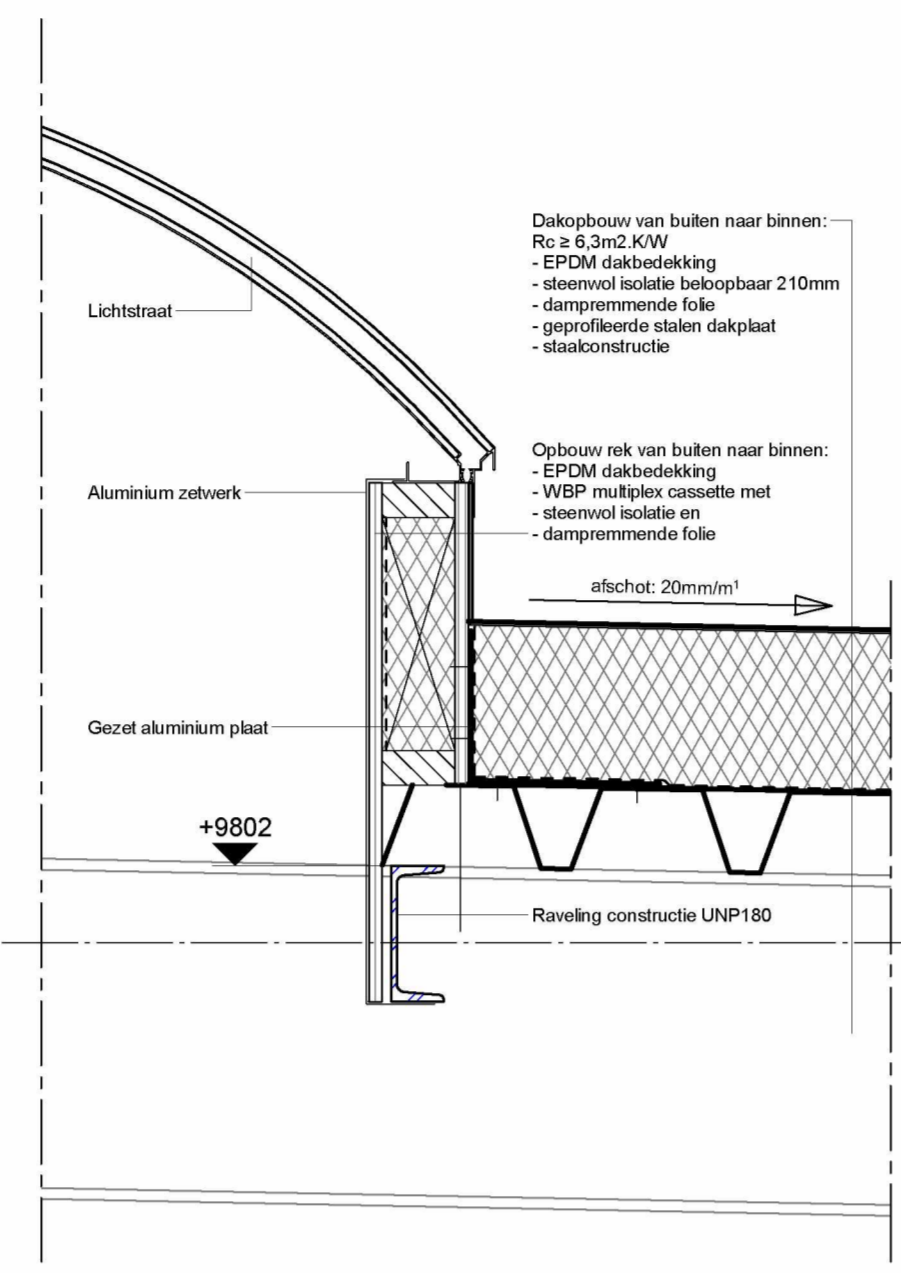


V07 1:10

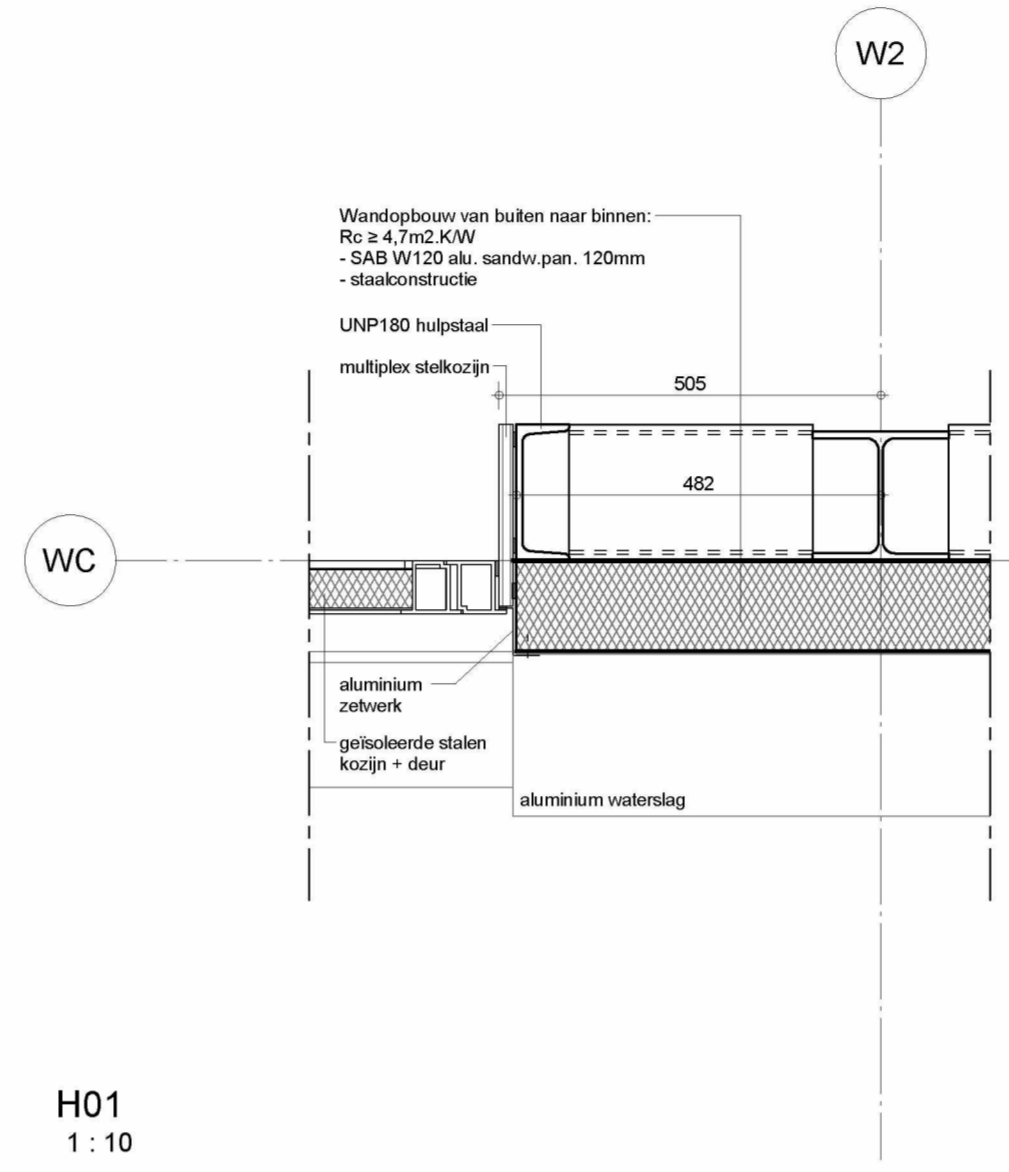


H01 1:10

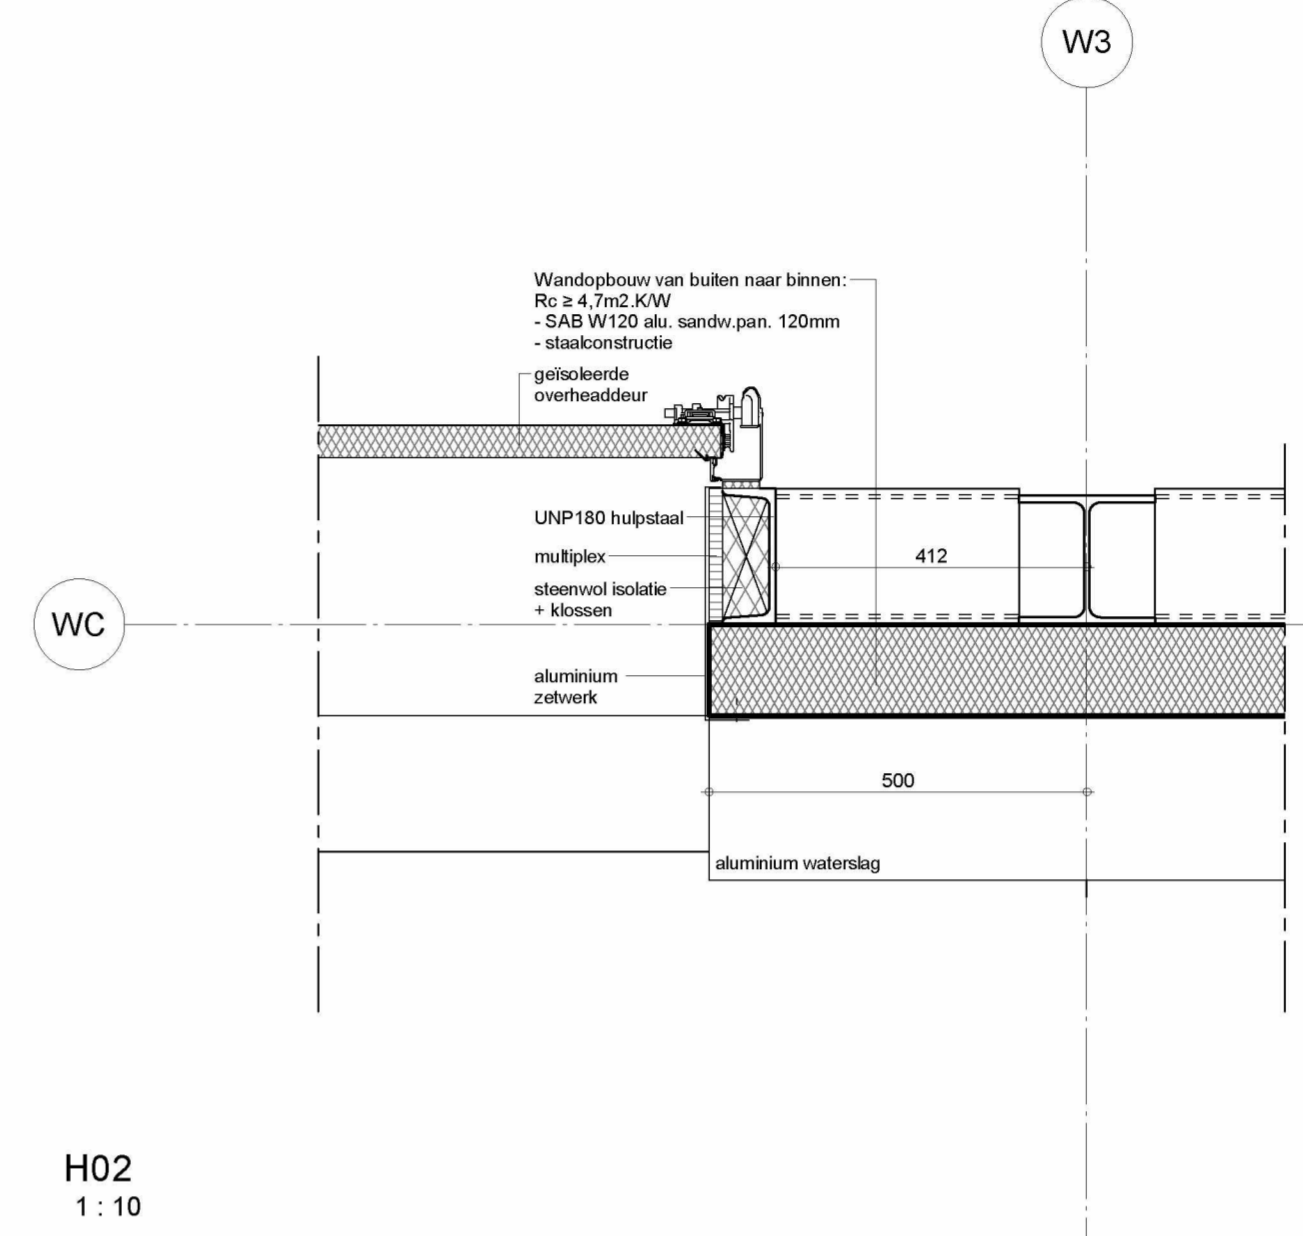


H02 1:10

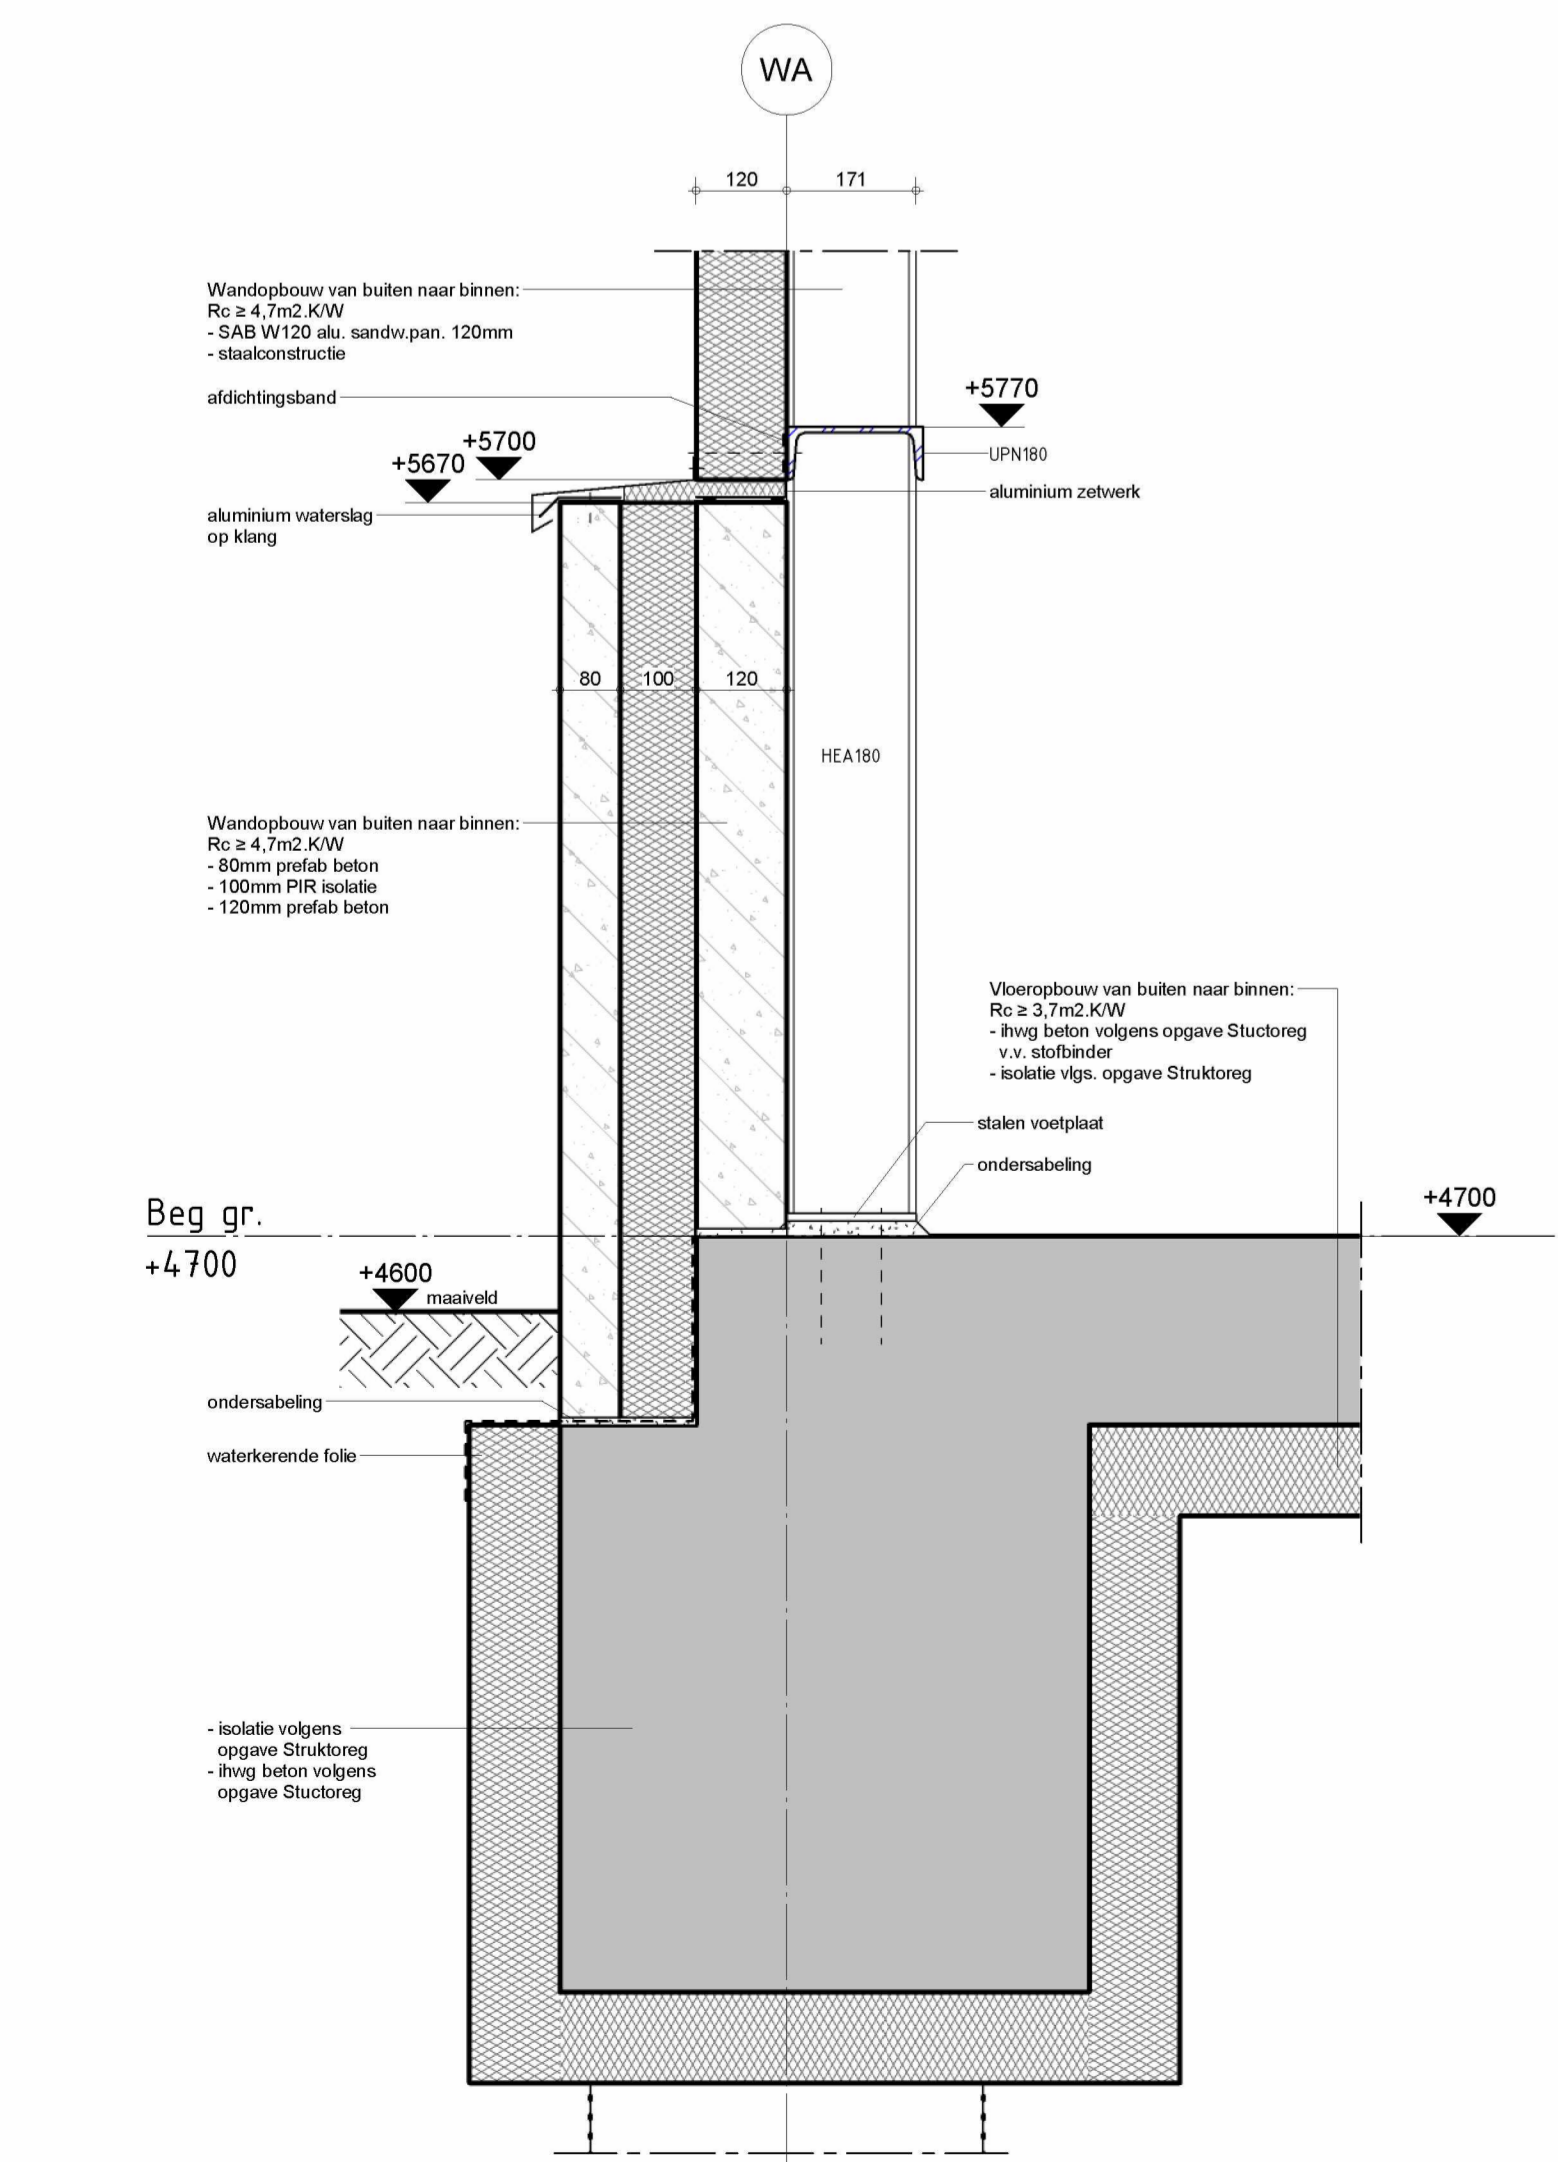


V01 1:10

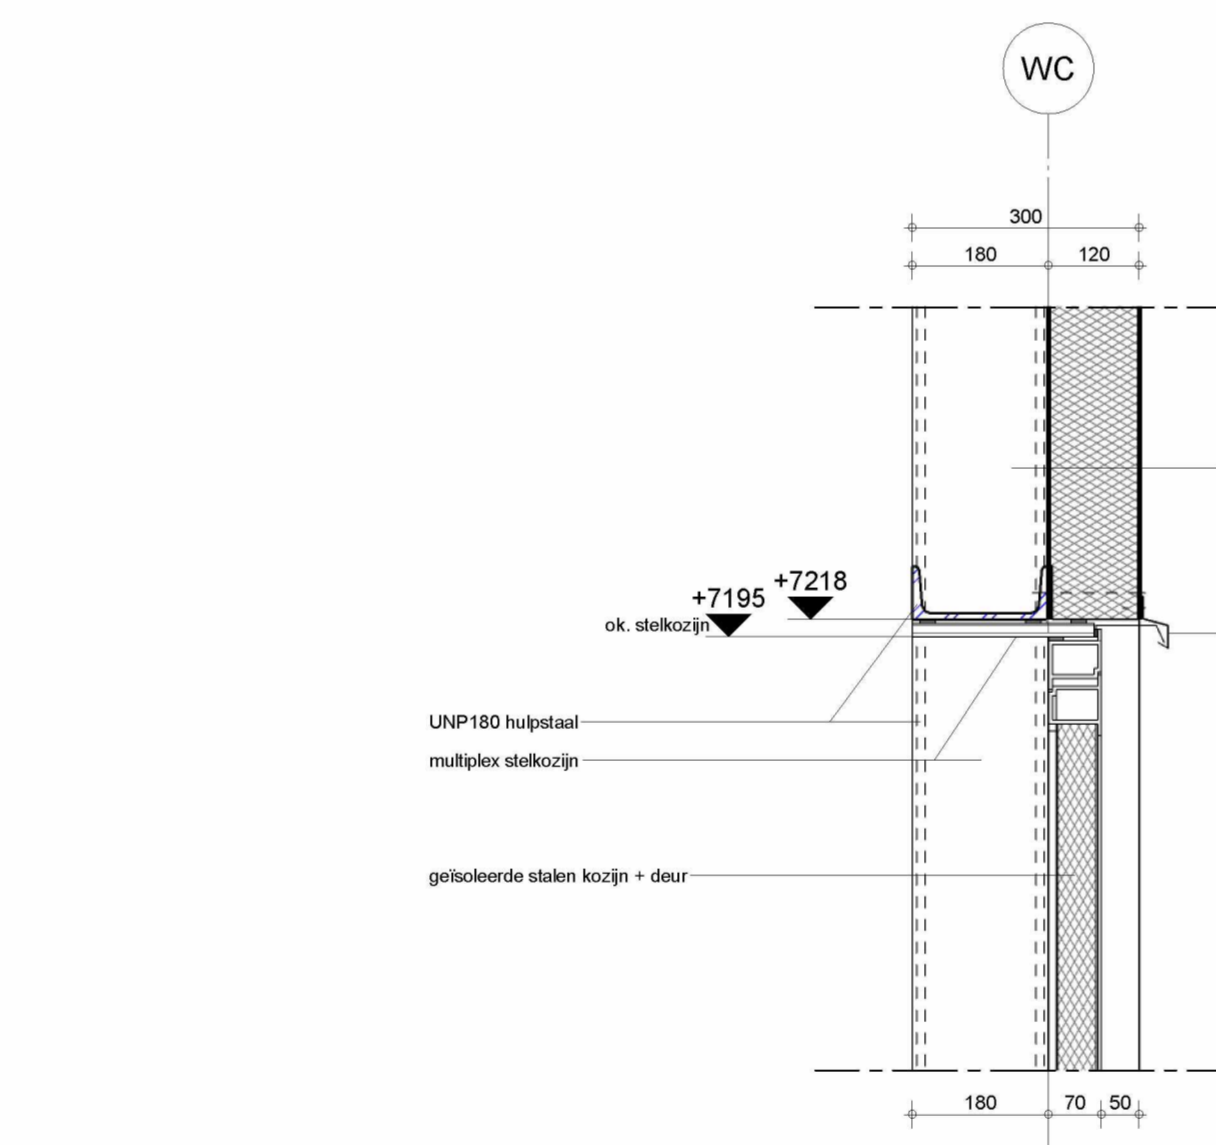


V04 1:10

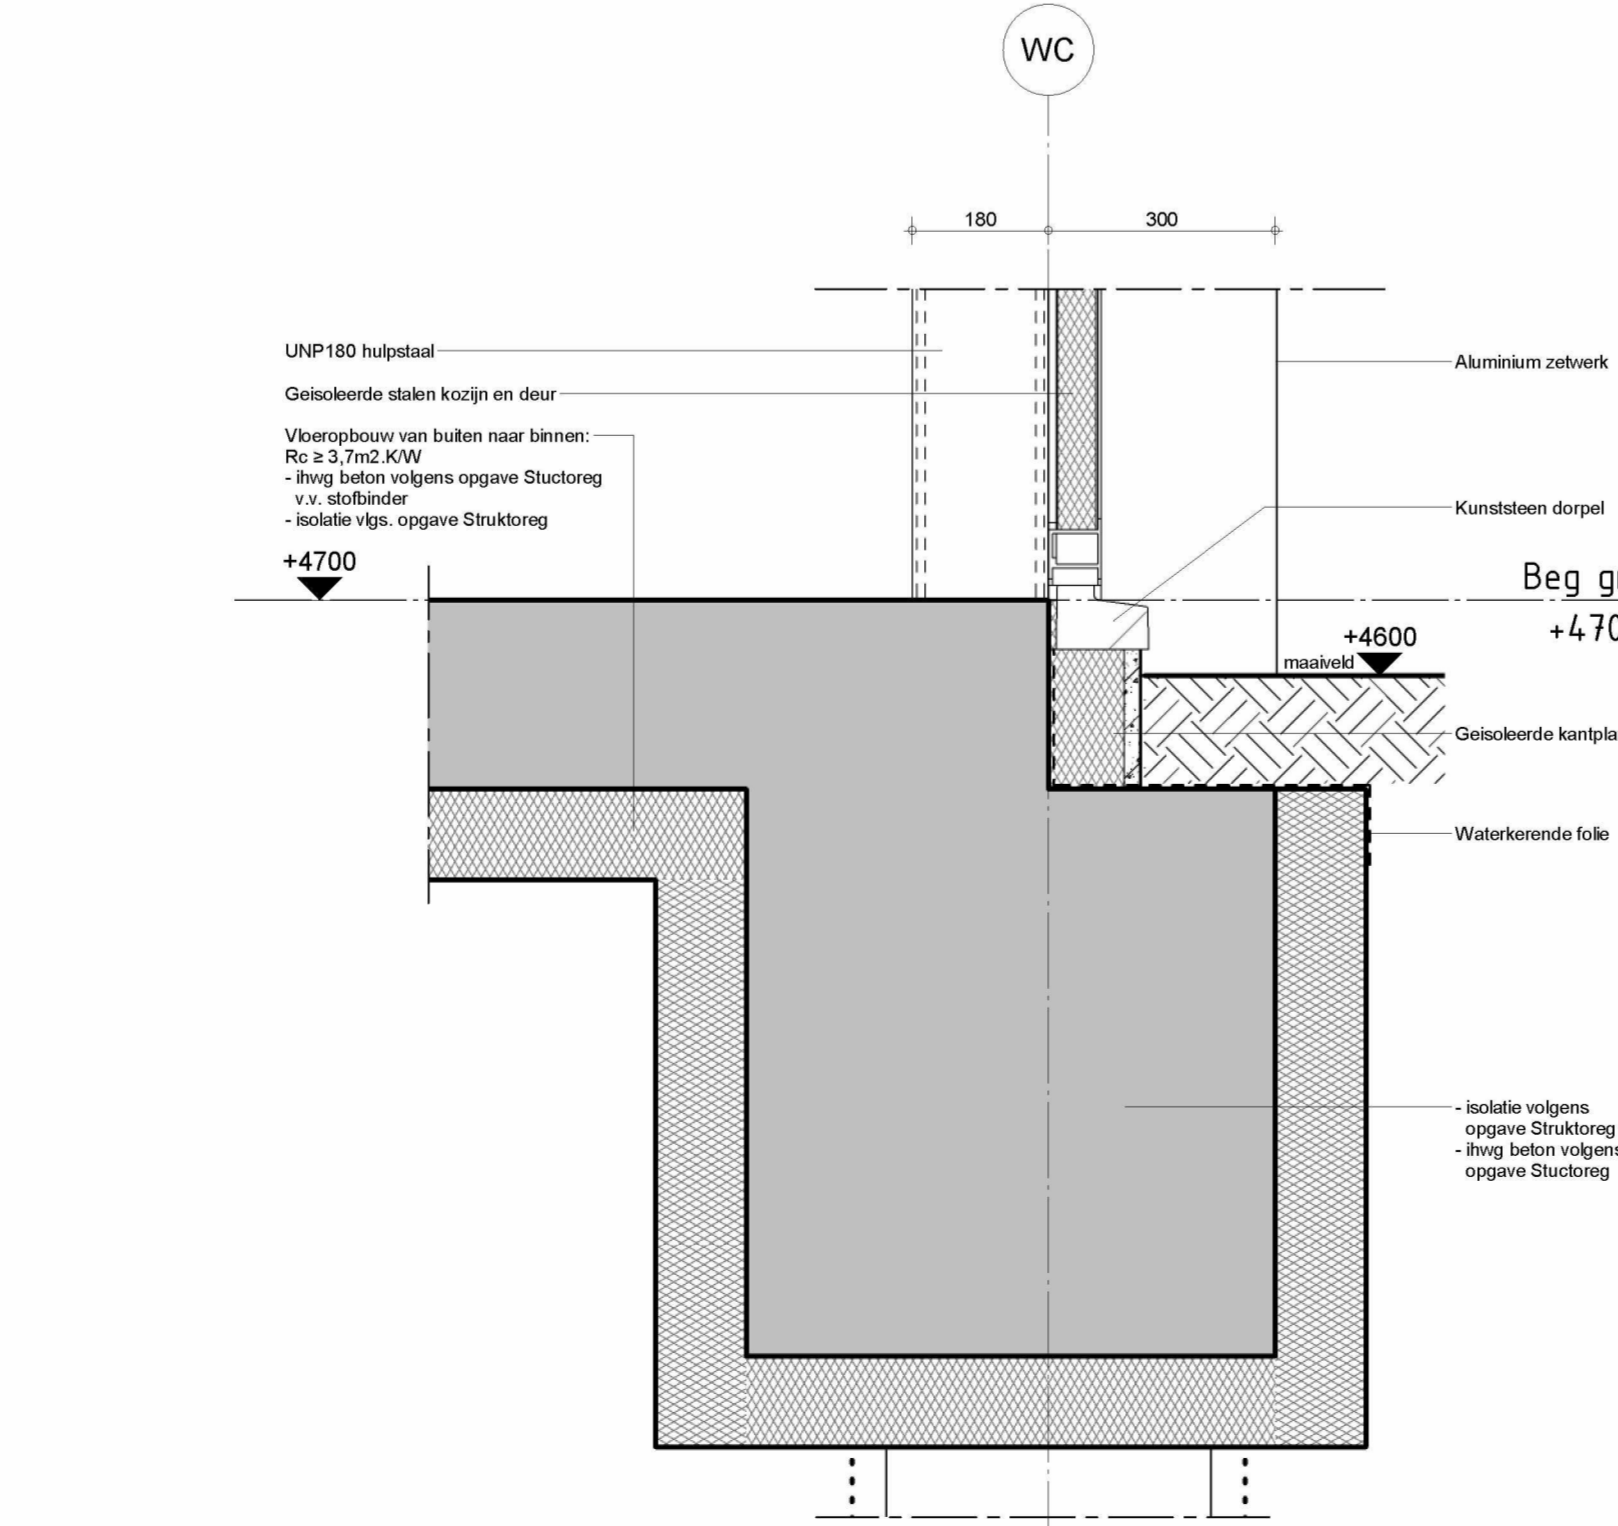


V03 1:10

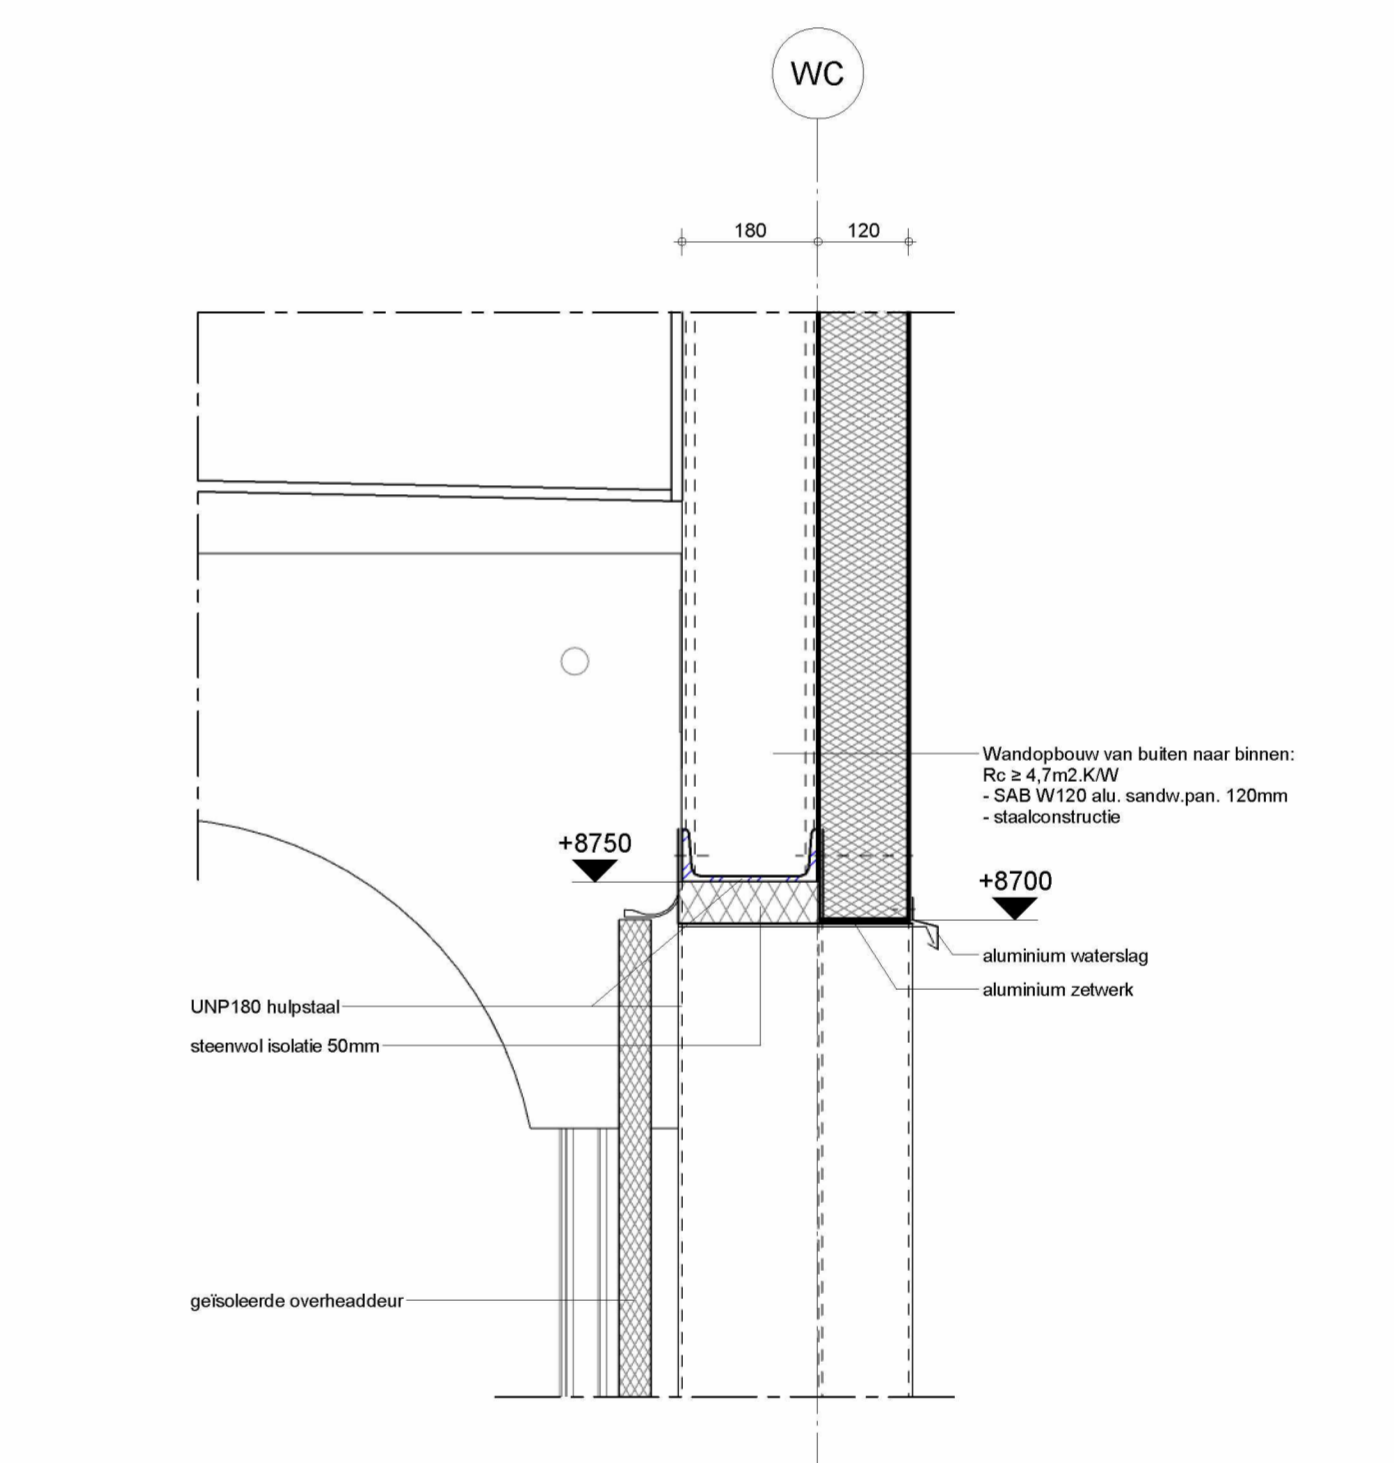

V06 1:10

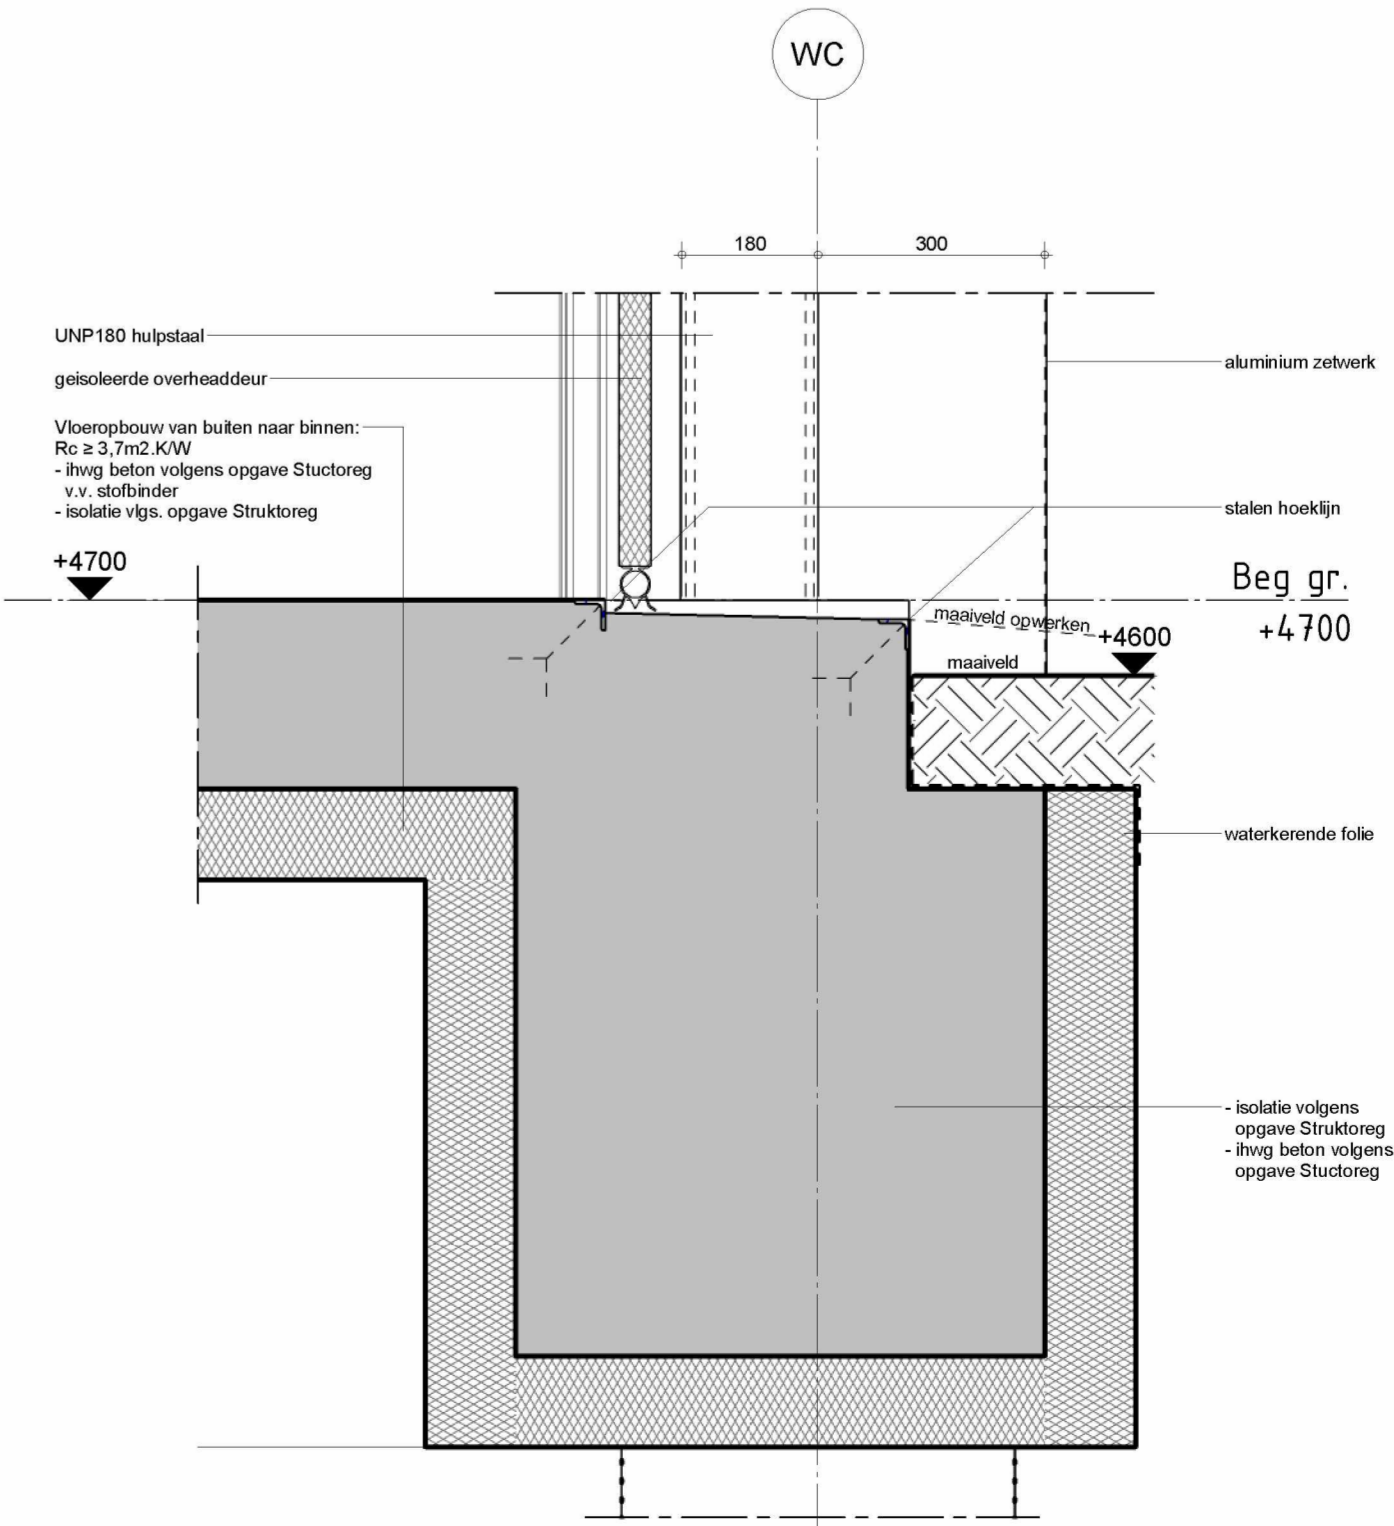

V05 1:10

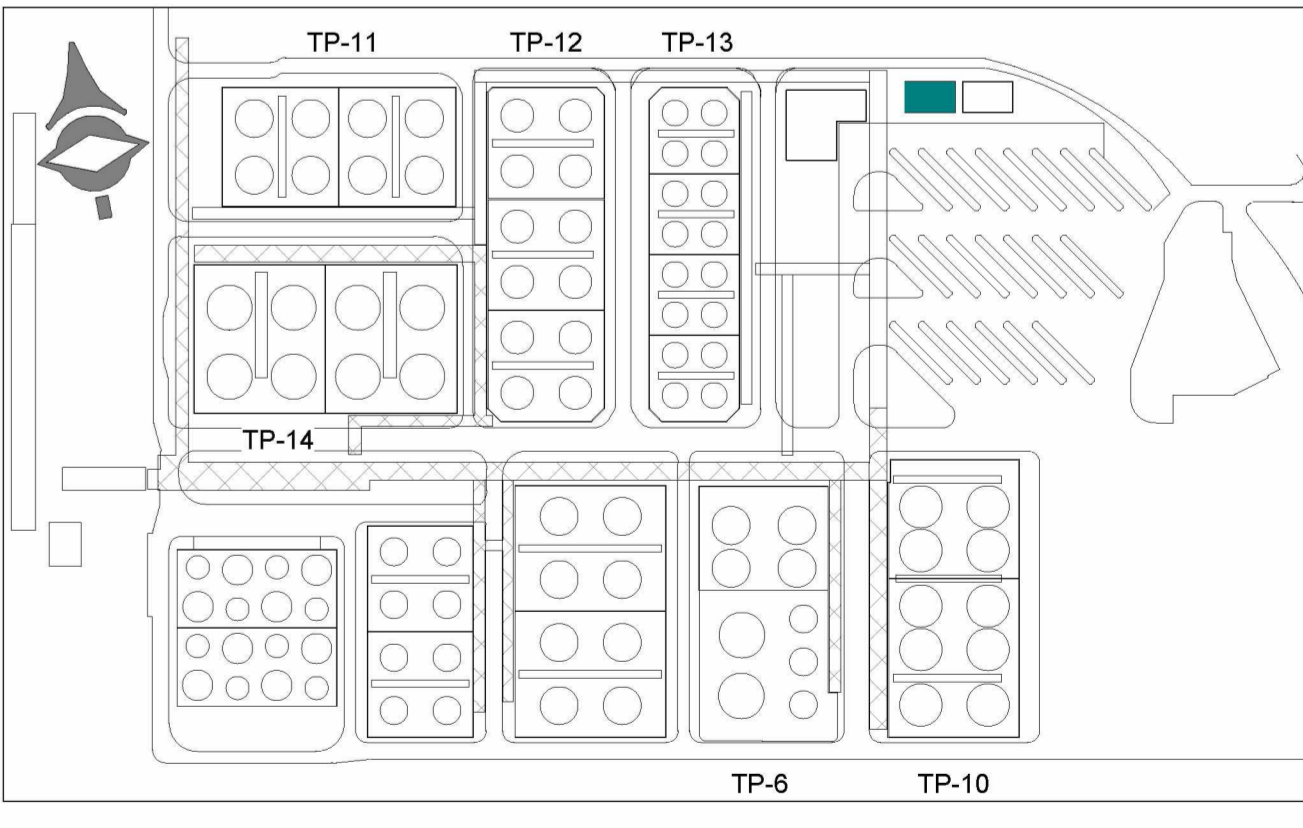

No.	Date	Issue / Description	Made by	Checked by	Approved by
00	02-04-2021	ISSUED FOR COMMENTS		CEB	MAL

LBC Rotterdam B.V.
Oude Maasweg 4
3197 KJ Botlek - Rotterdam
The Netherlands
www.lbcct.com



This drawing and its content remain the (intellectual) property of LBC Rotterdam B.V. The drawing shall at no time be copied, shown to third parties, or used for any purpose other than for which it was specifically provided.

WERKPLAATS BOUWKUNDIG PRINCIPEDETAILS

INDENTUM200360.67.101

Sheet	Document type	Document status	Department	Technical reference
		IFC		