



ALGEMENE OPMERKINGEN
Hoogteaanvoering t.o.v. NAP
Betonconstructie (vloer en fundering) door Structoreg


VERWIJZINGEN
Plattgronden zie: INDU200360.69.103
Aanruchten zie: INDU200360.69.103
Doorsneden zie: INDU200360.69.103
Constructie zie: INDU200360.79.151

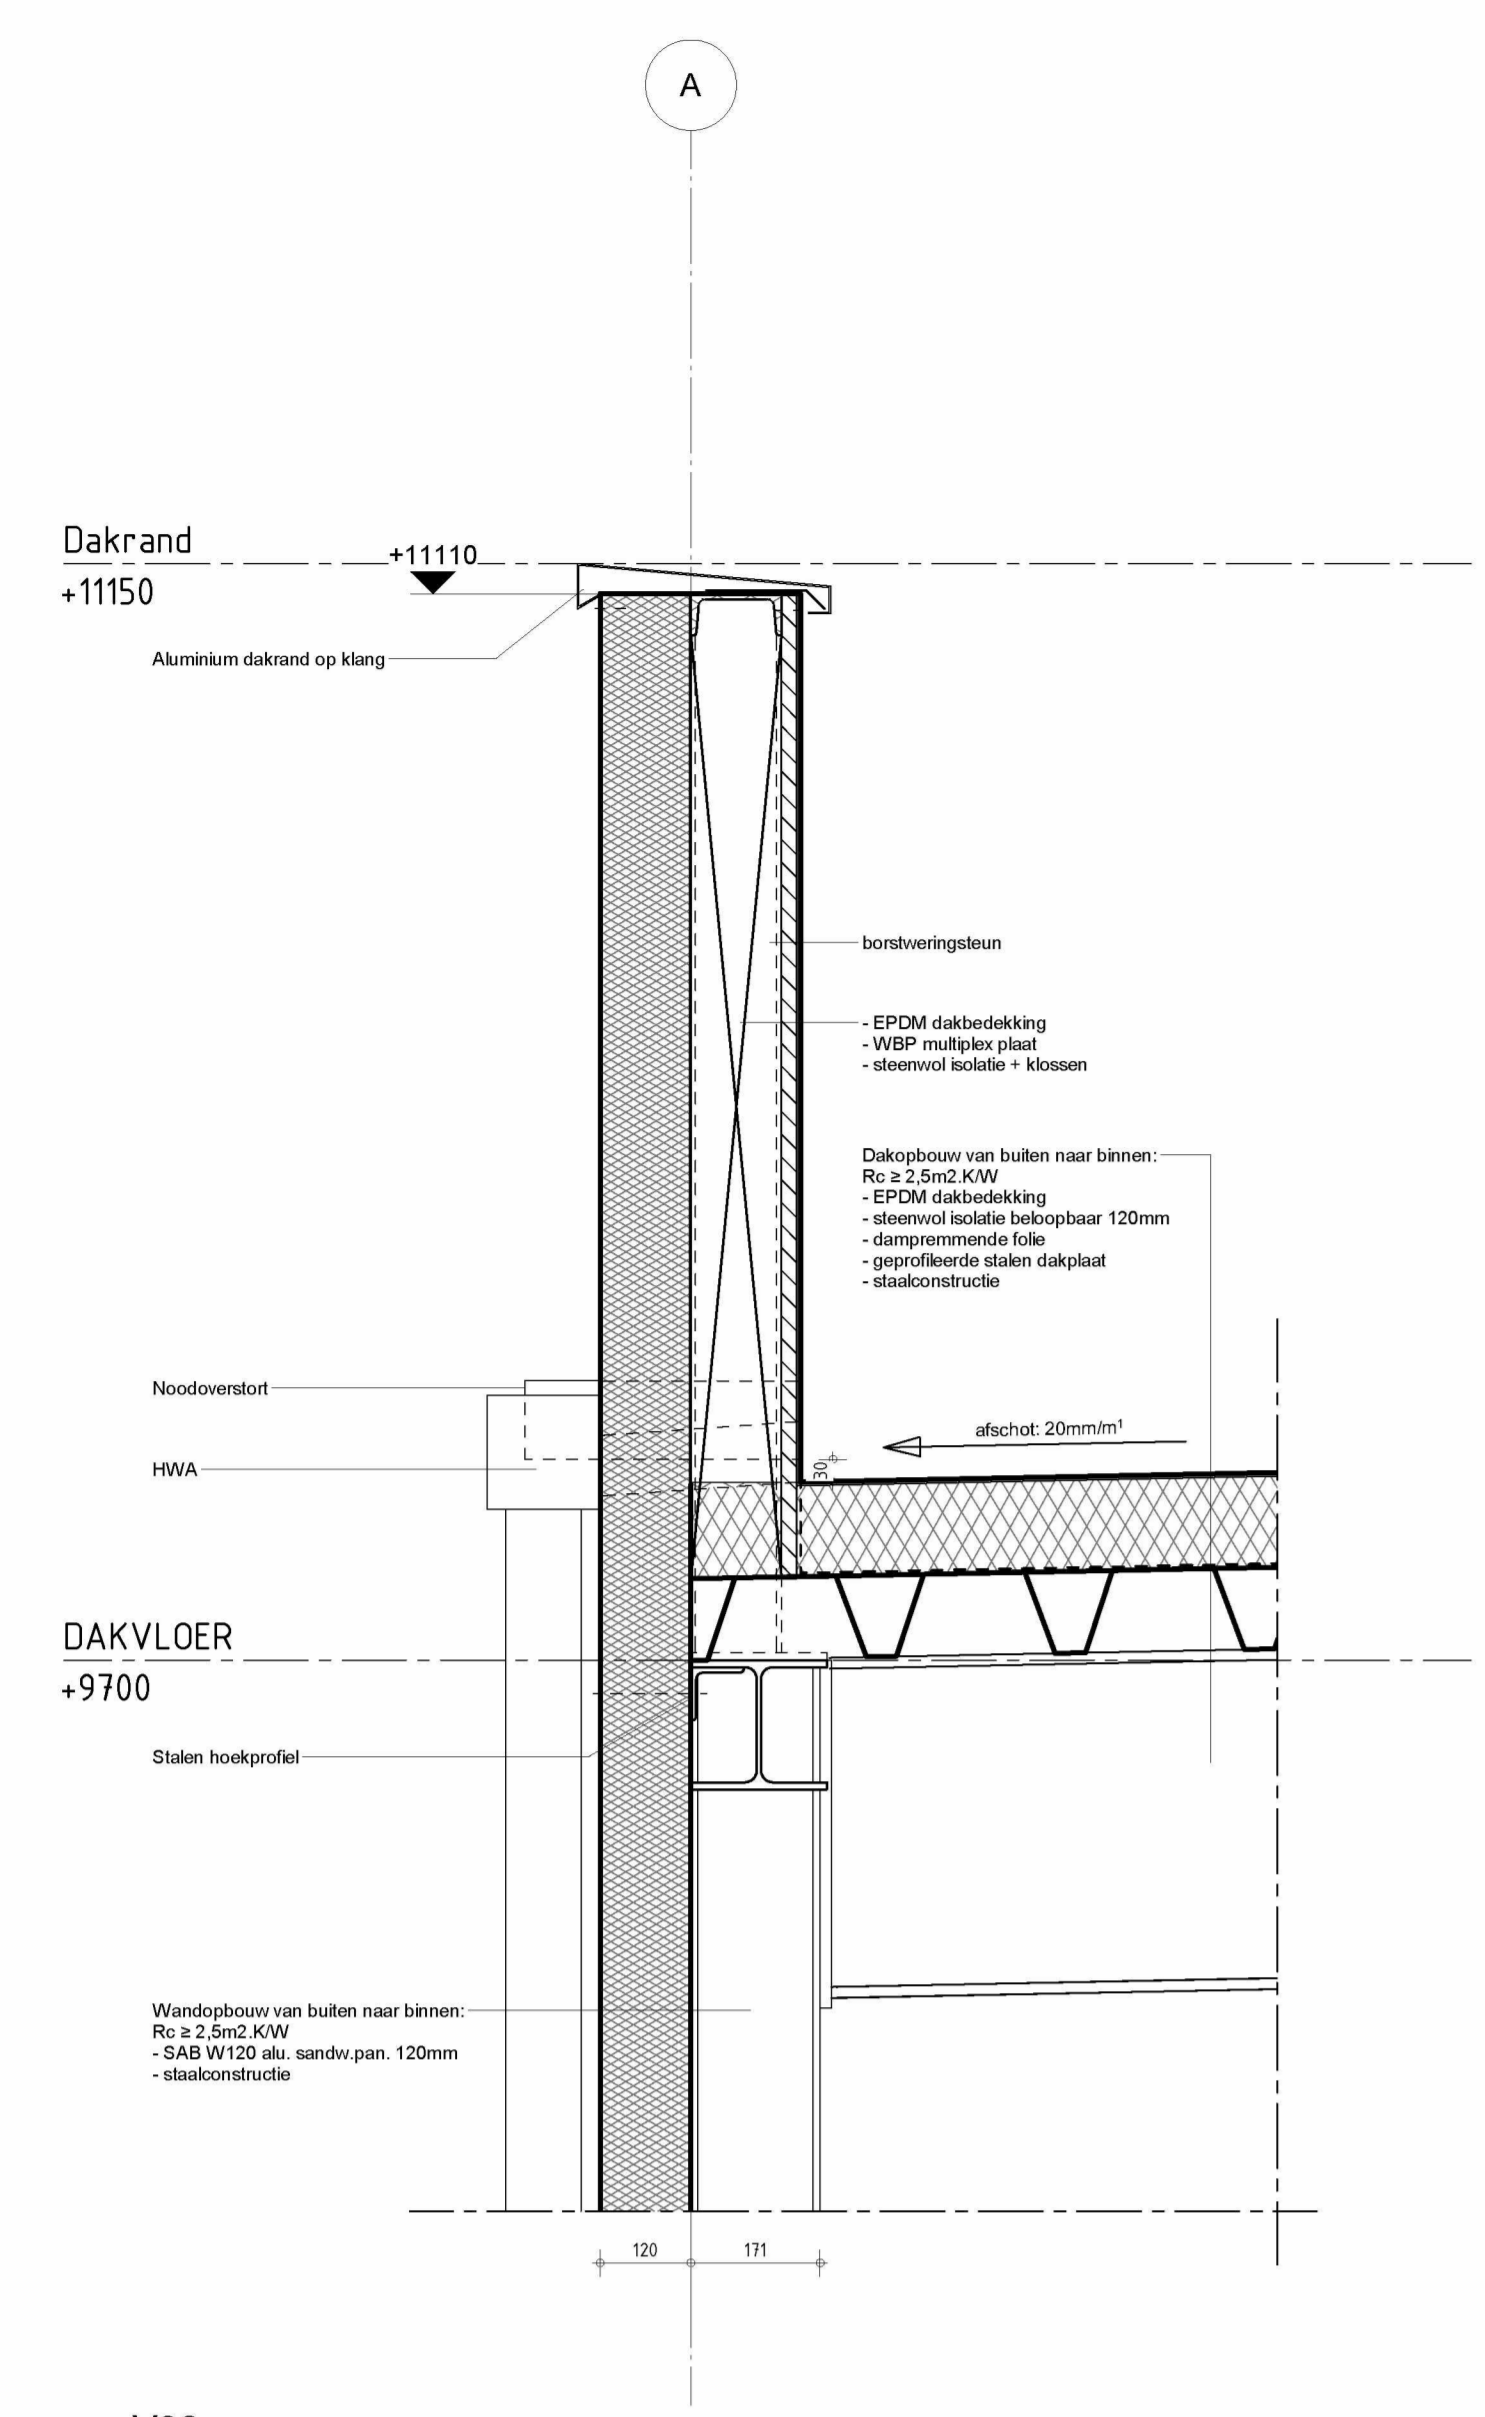


V02
1:10

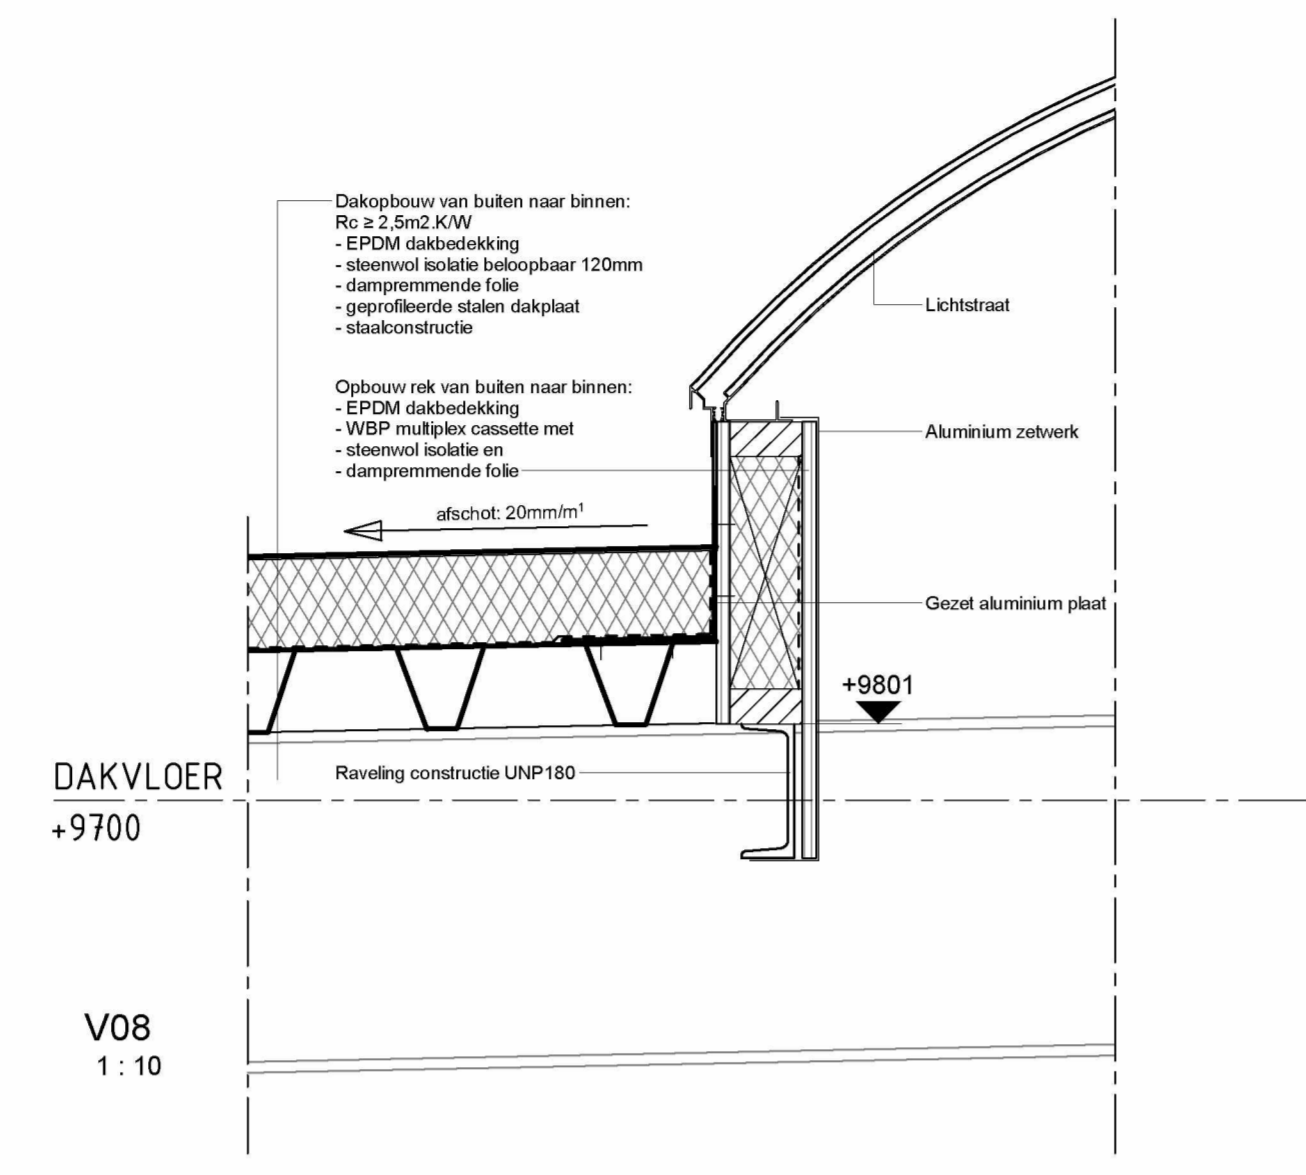


V08
1:10

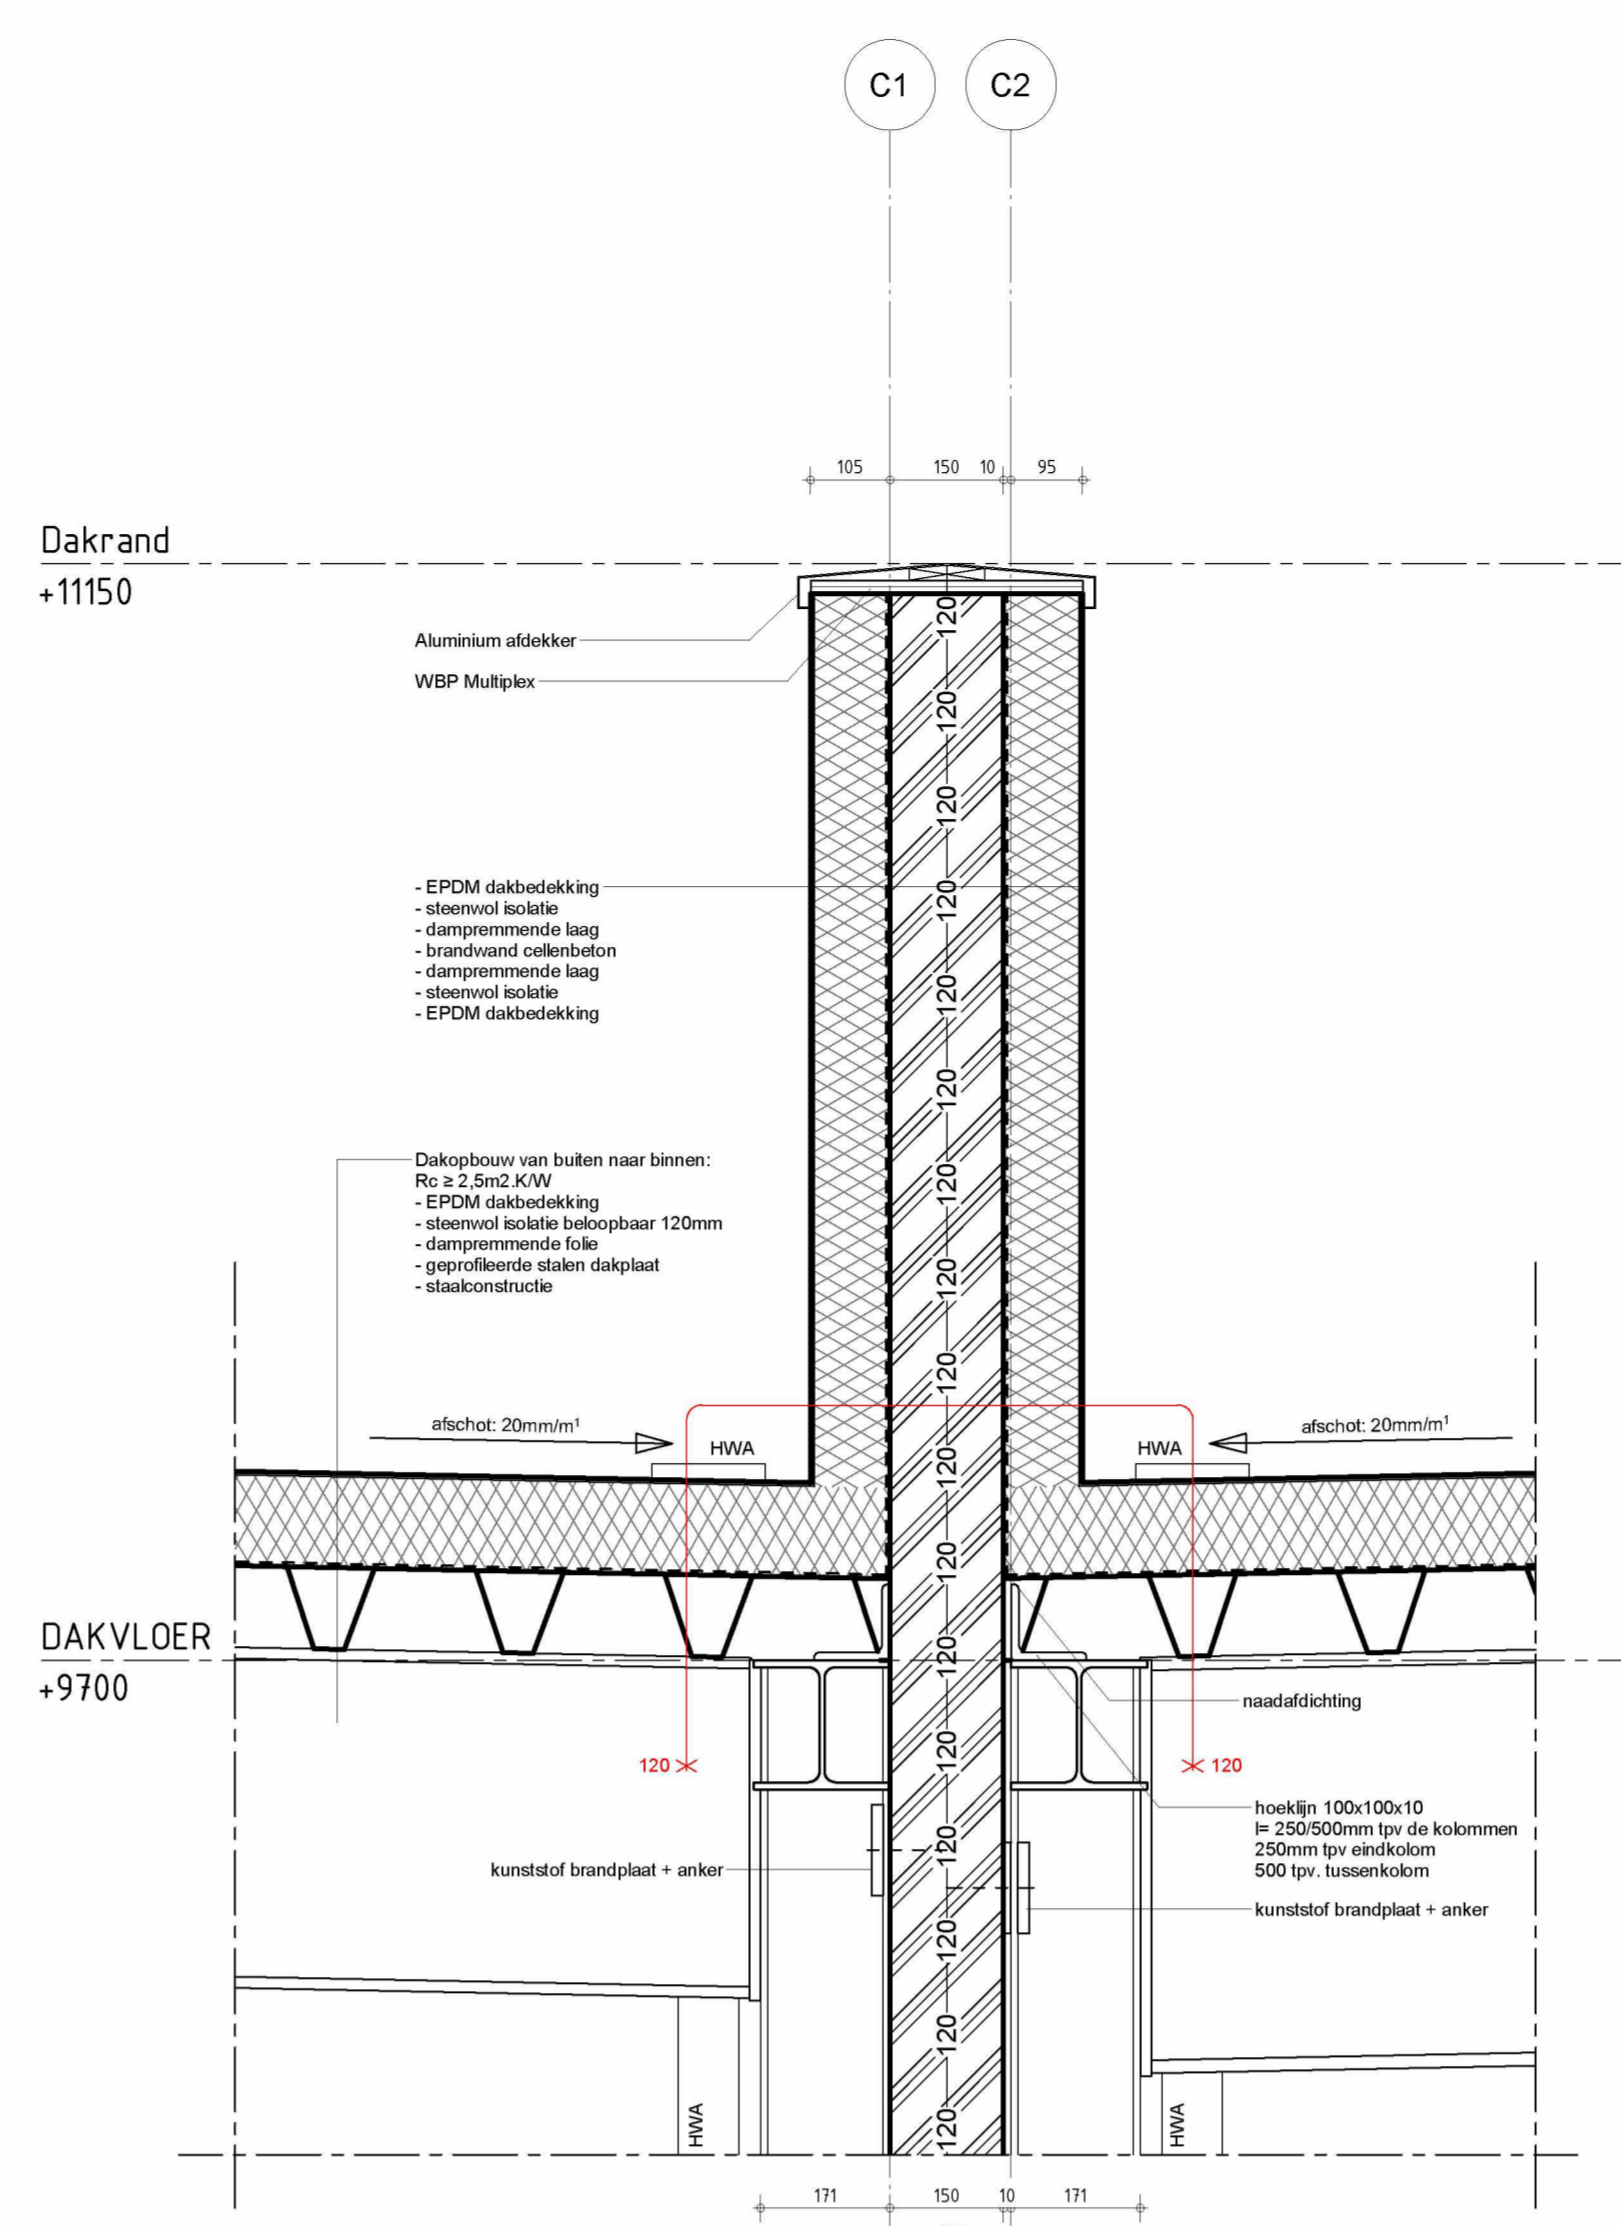


V07
1:10

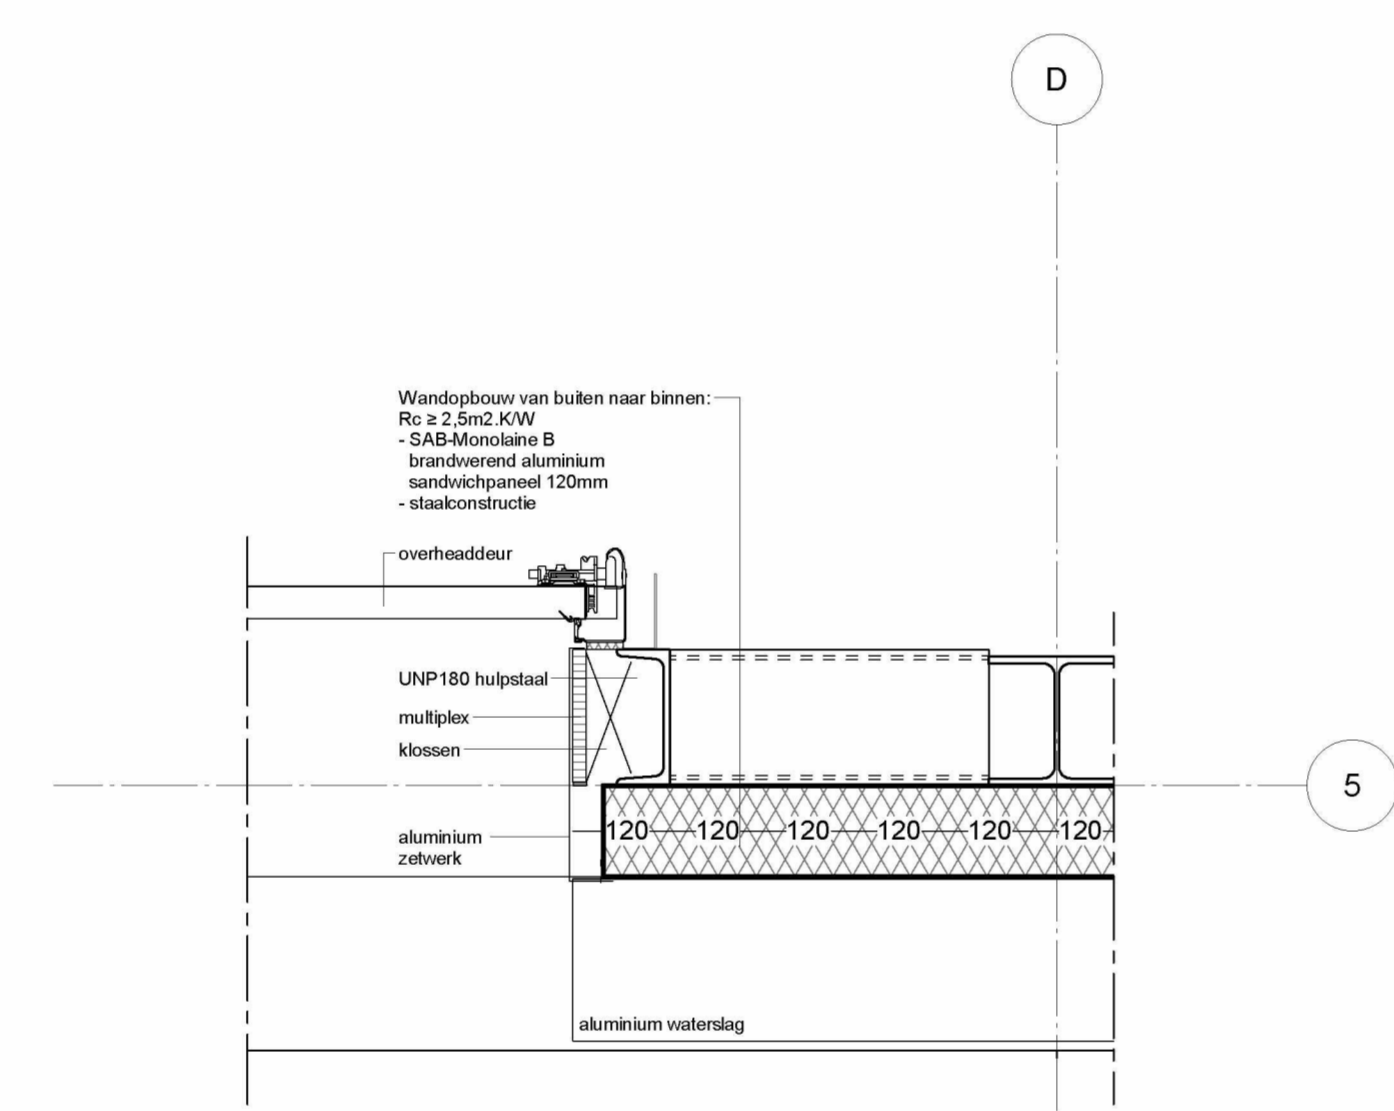


H02
1:10

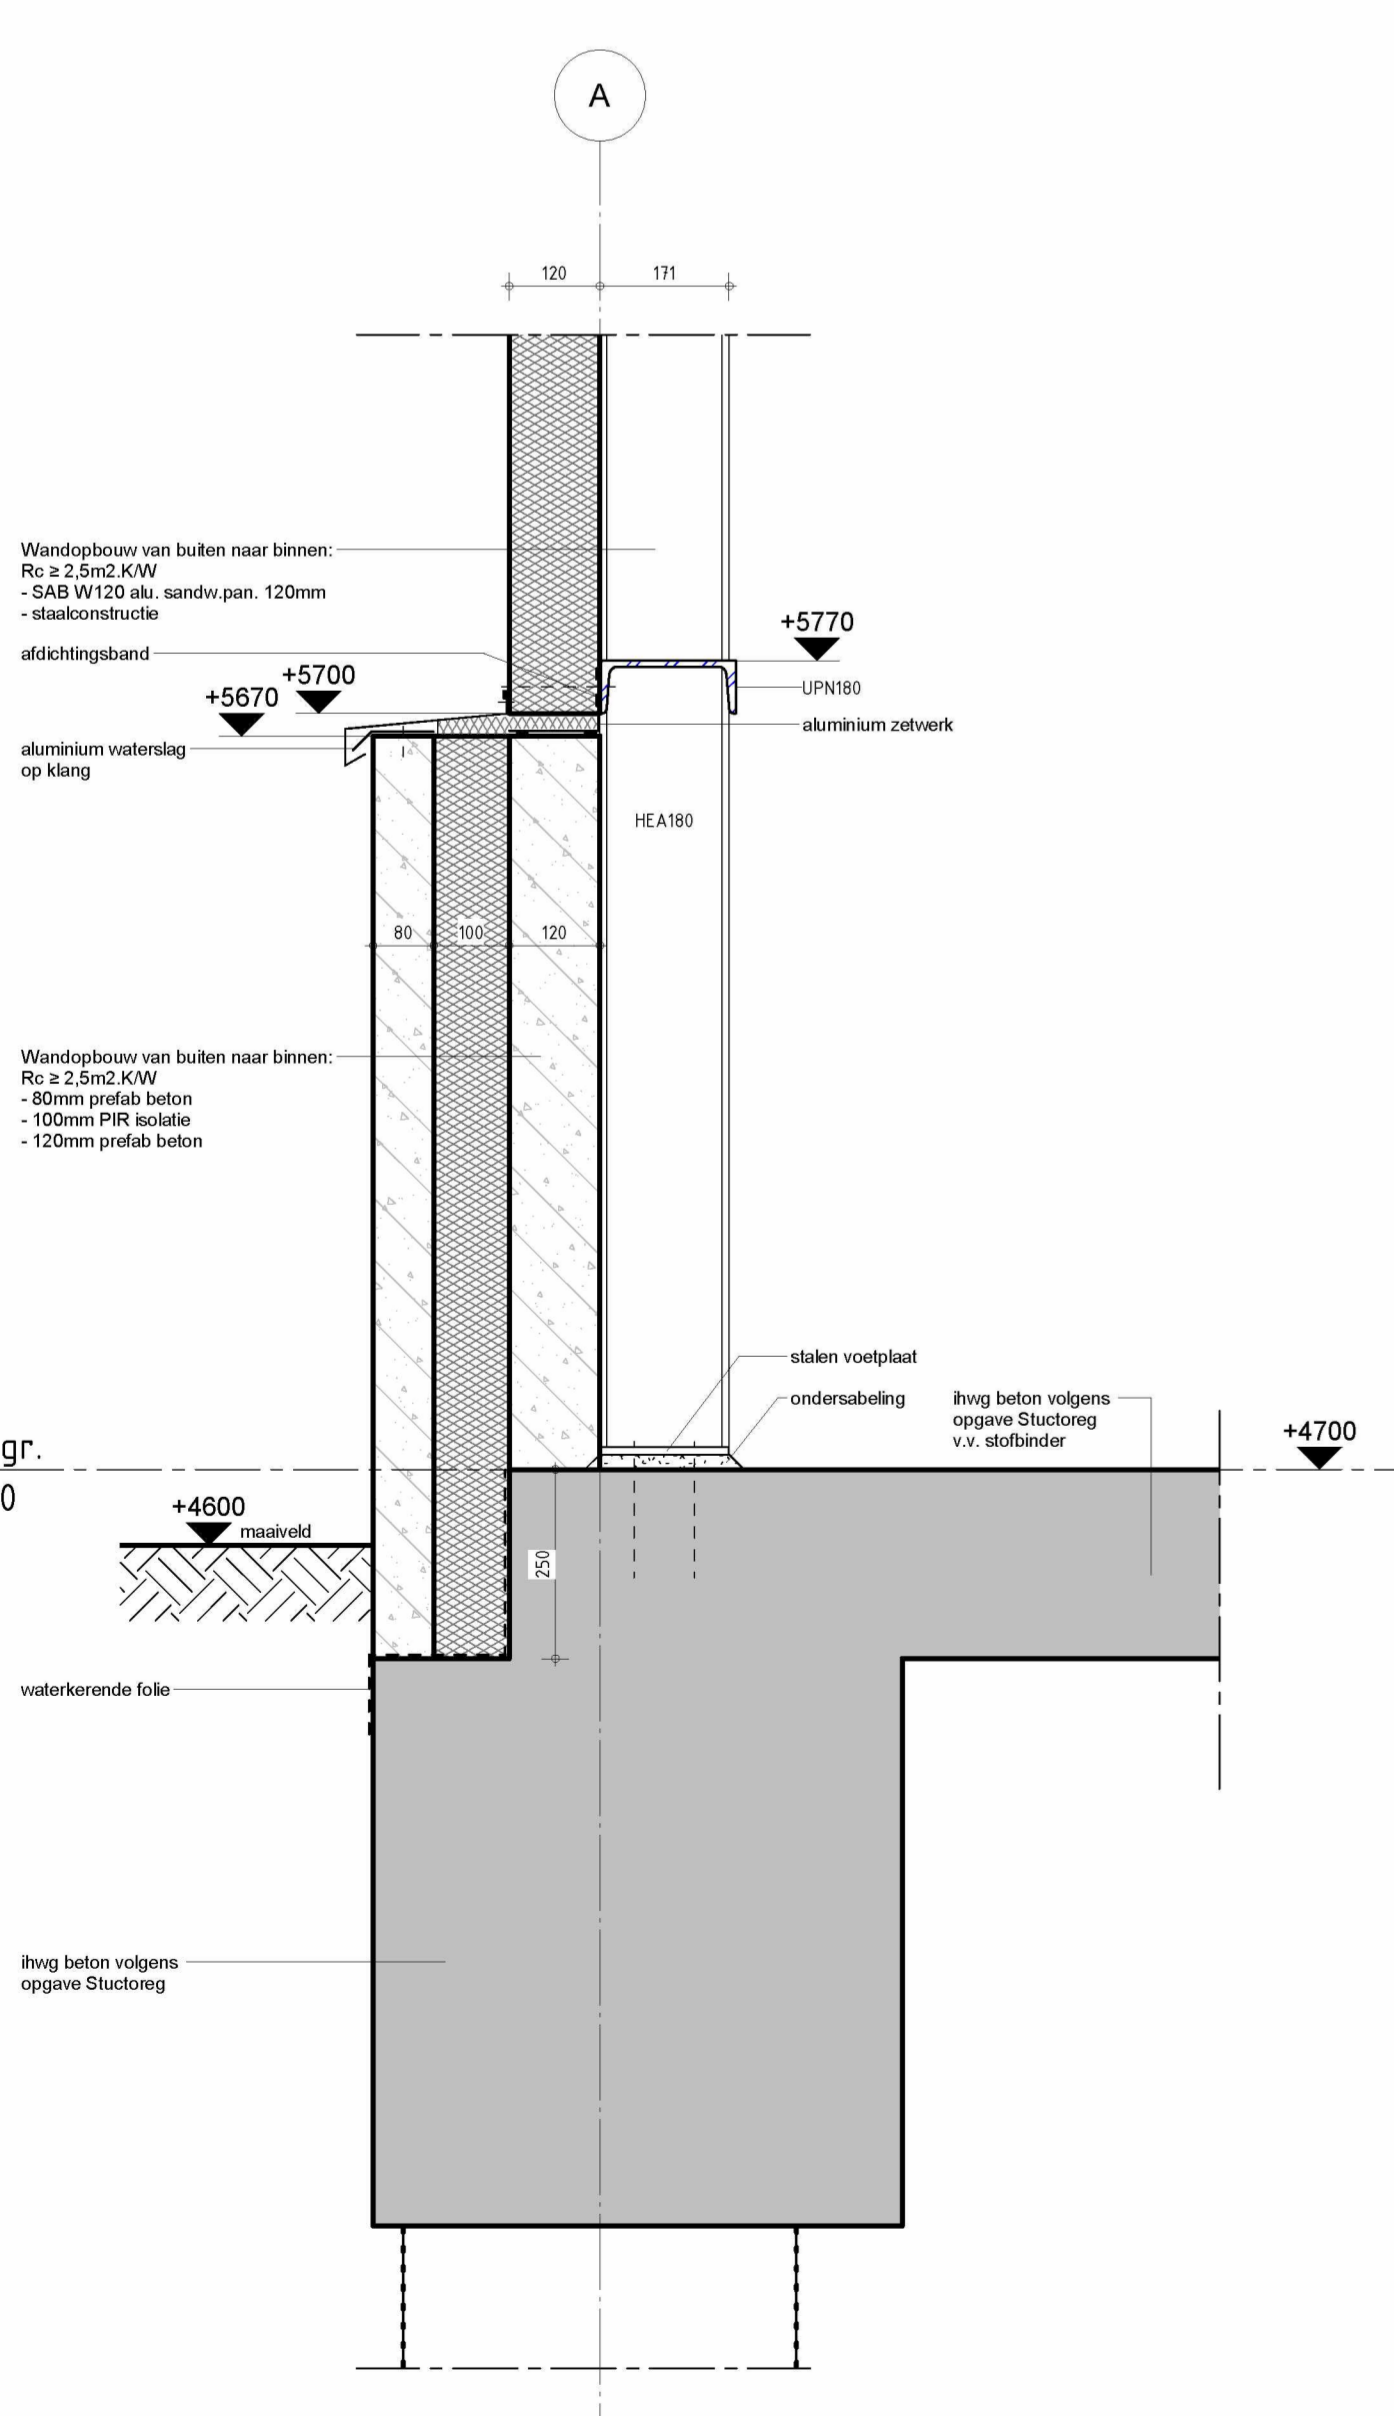


V01
1:10

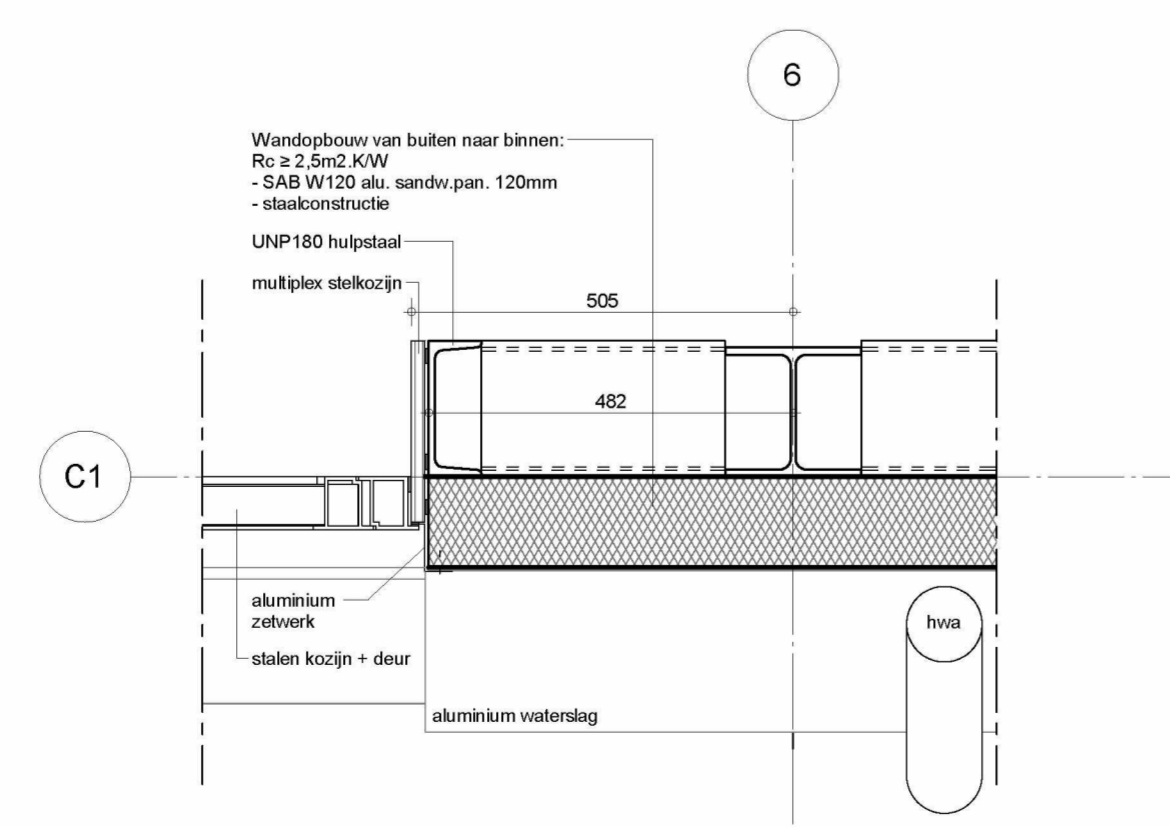


H01
1:10

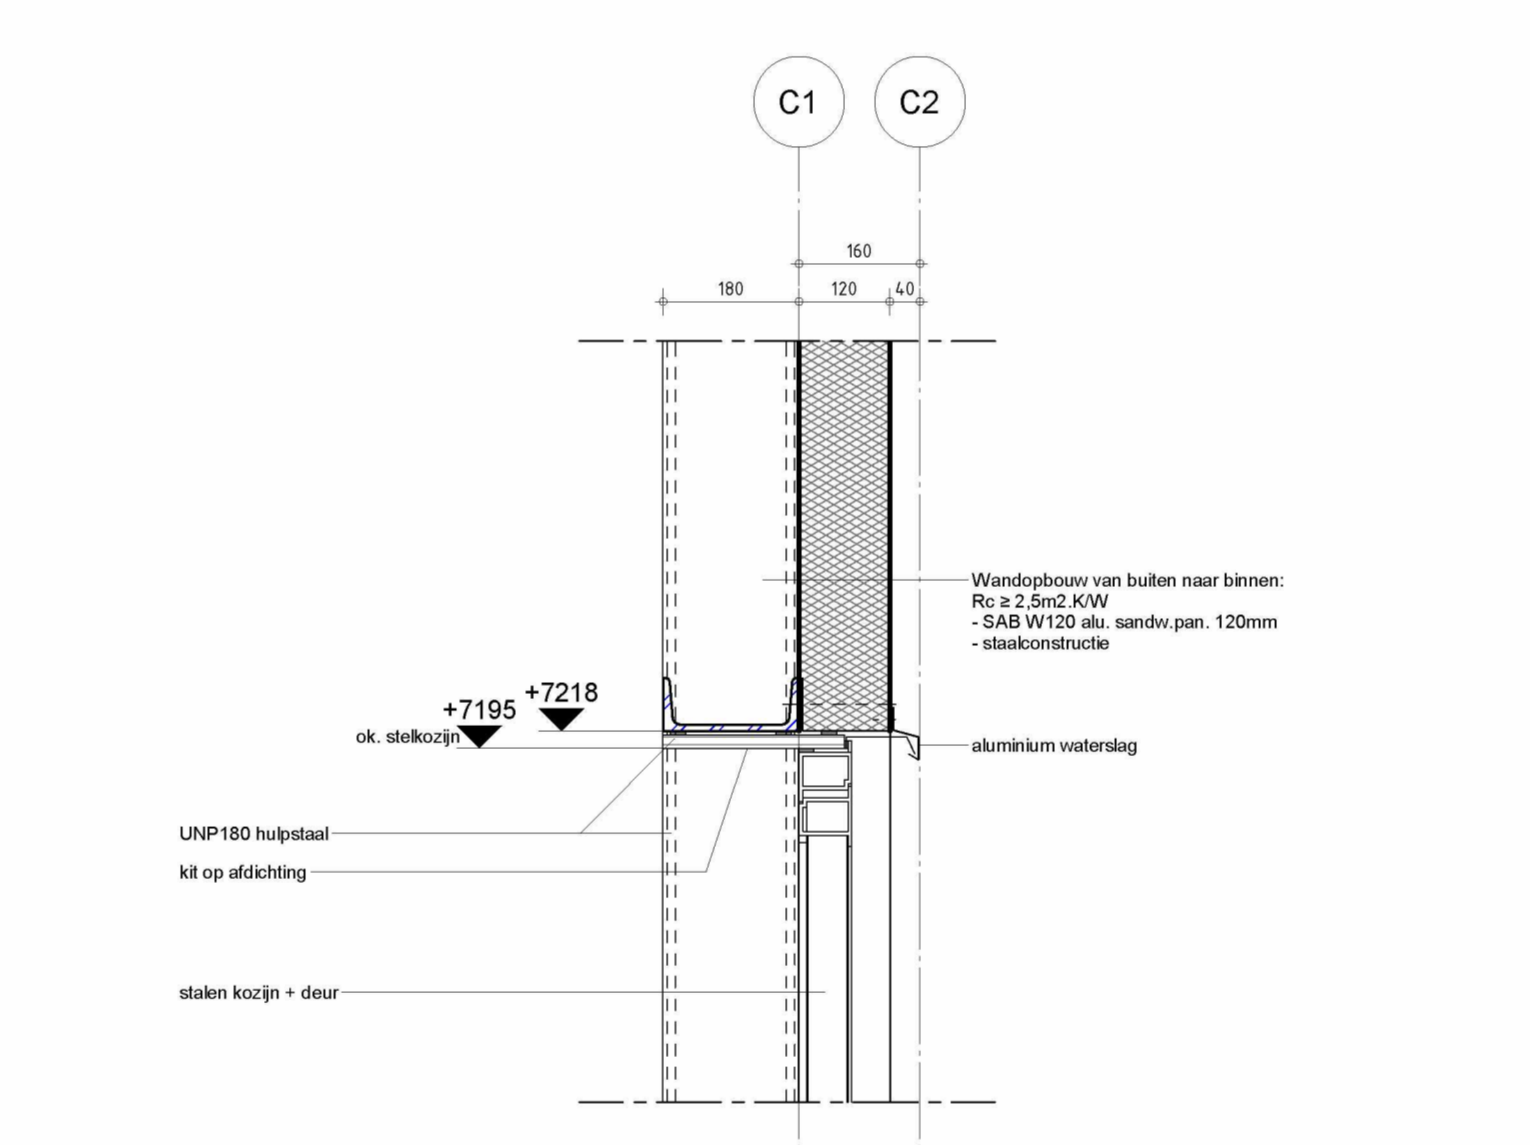


V04
1:10

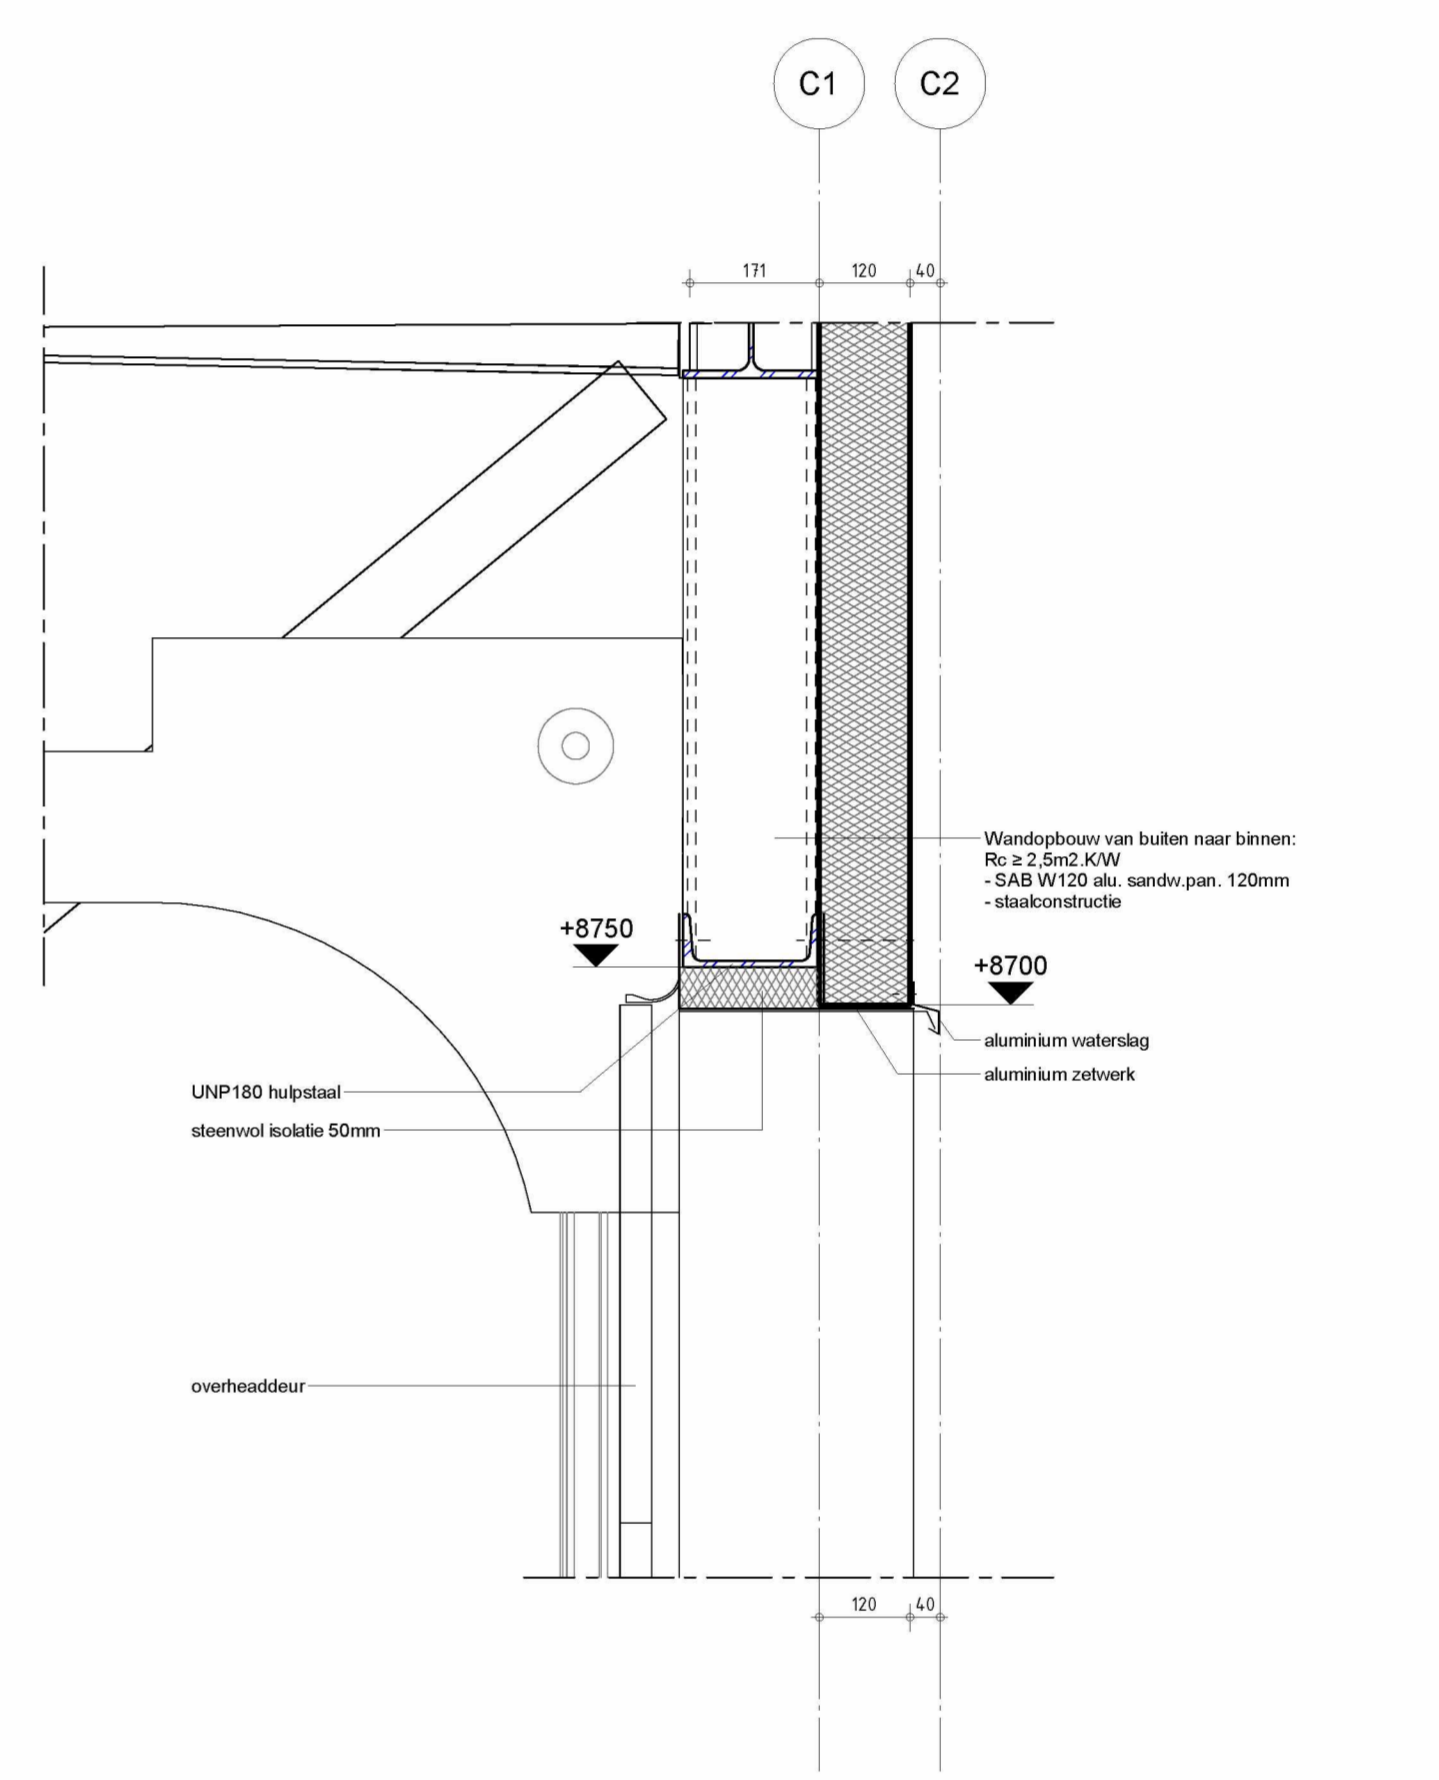


V06
1:10

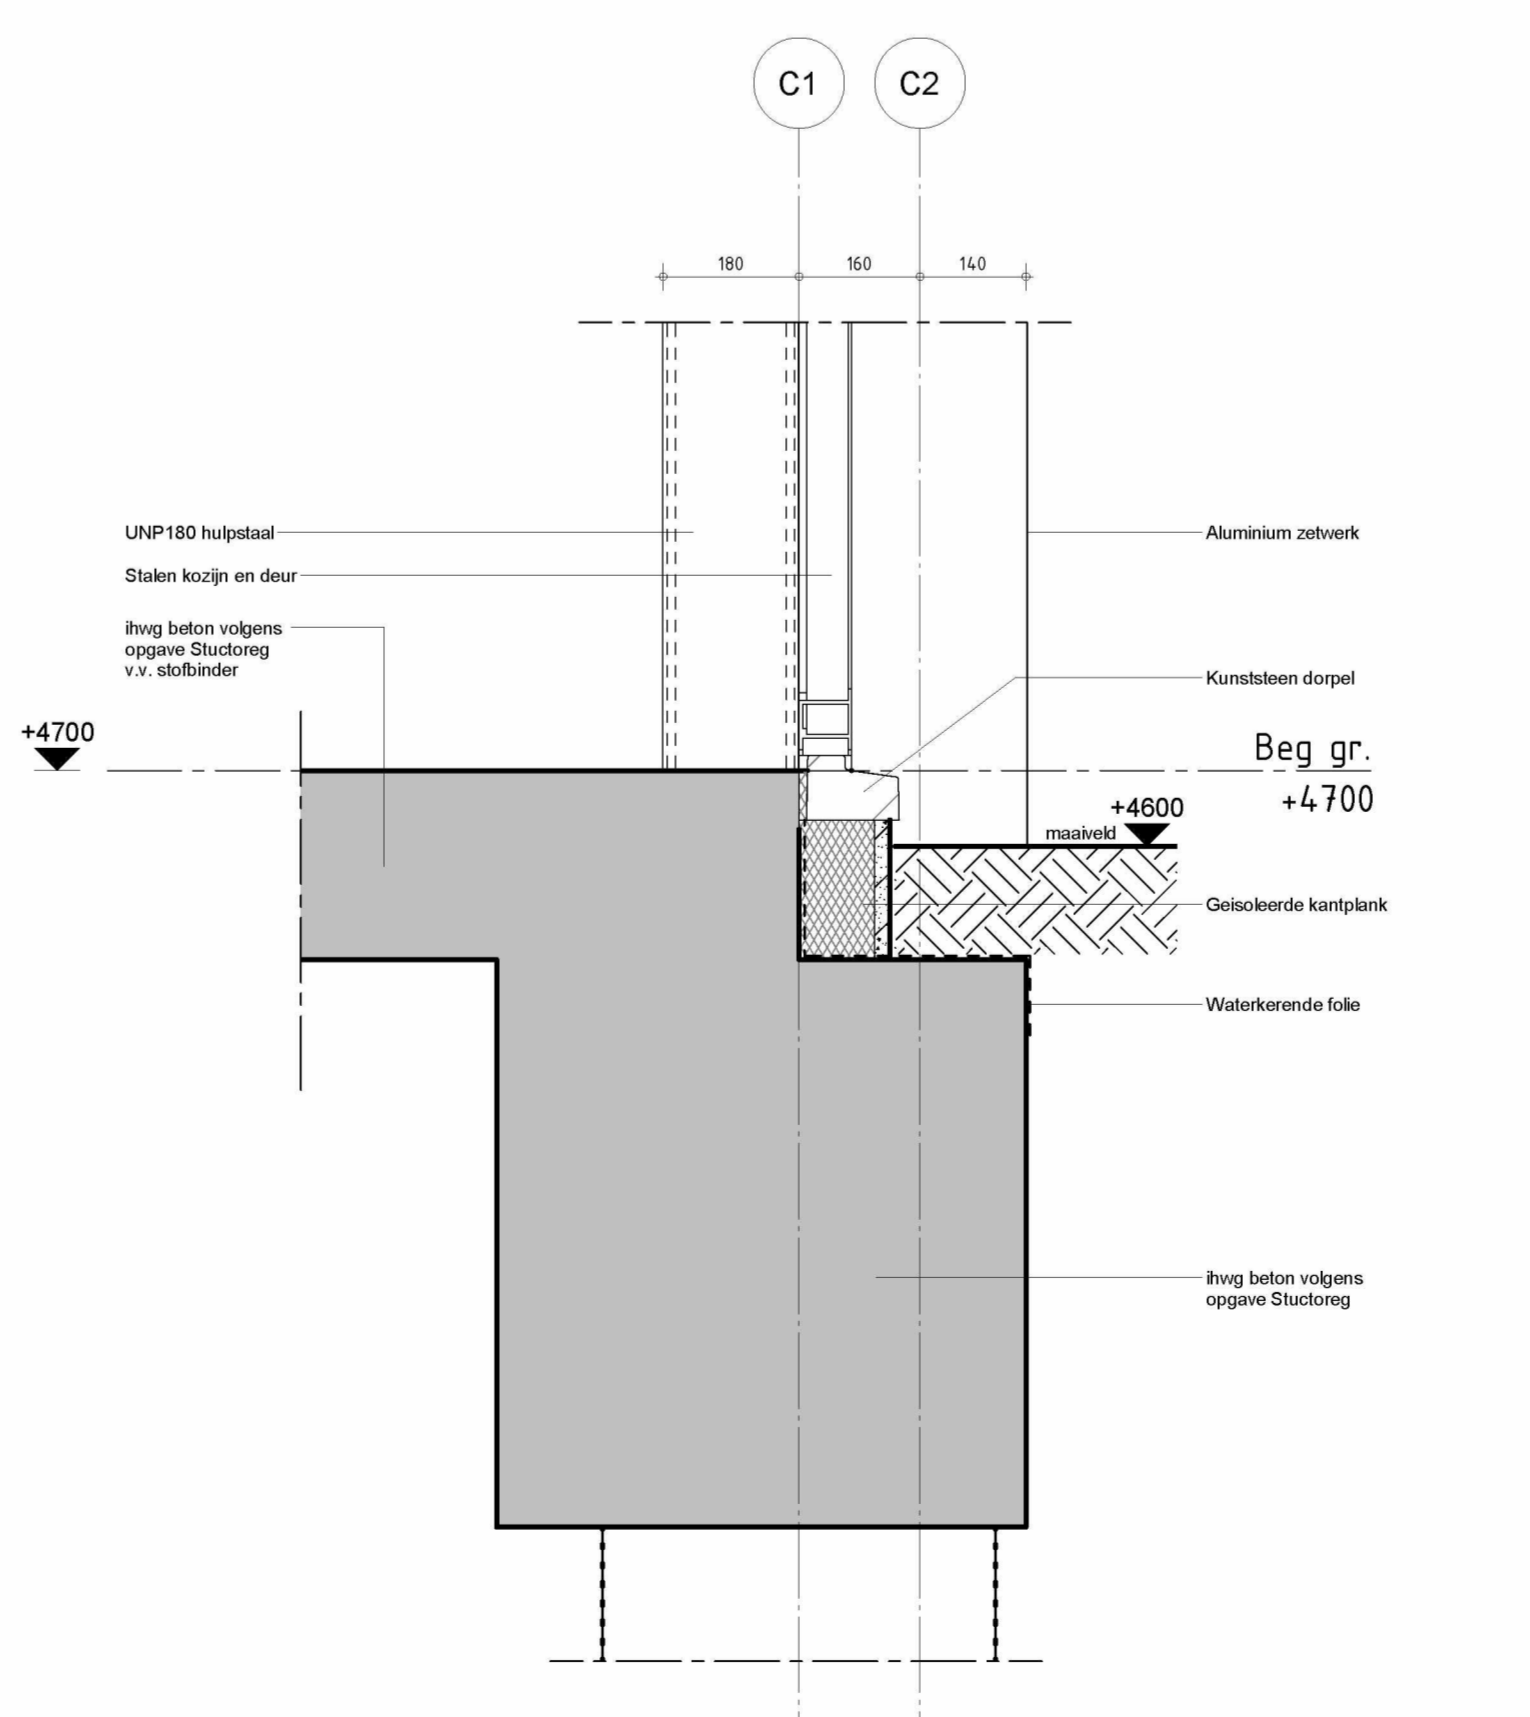

V03
1:10

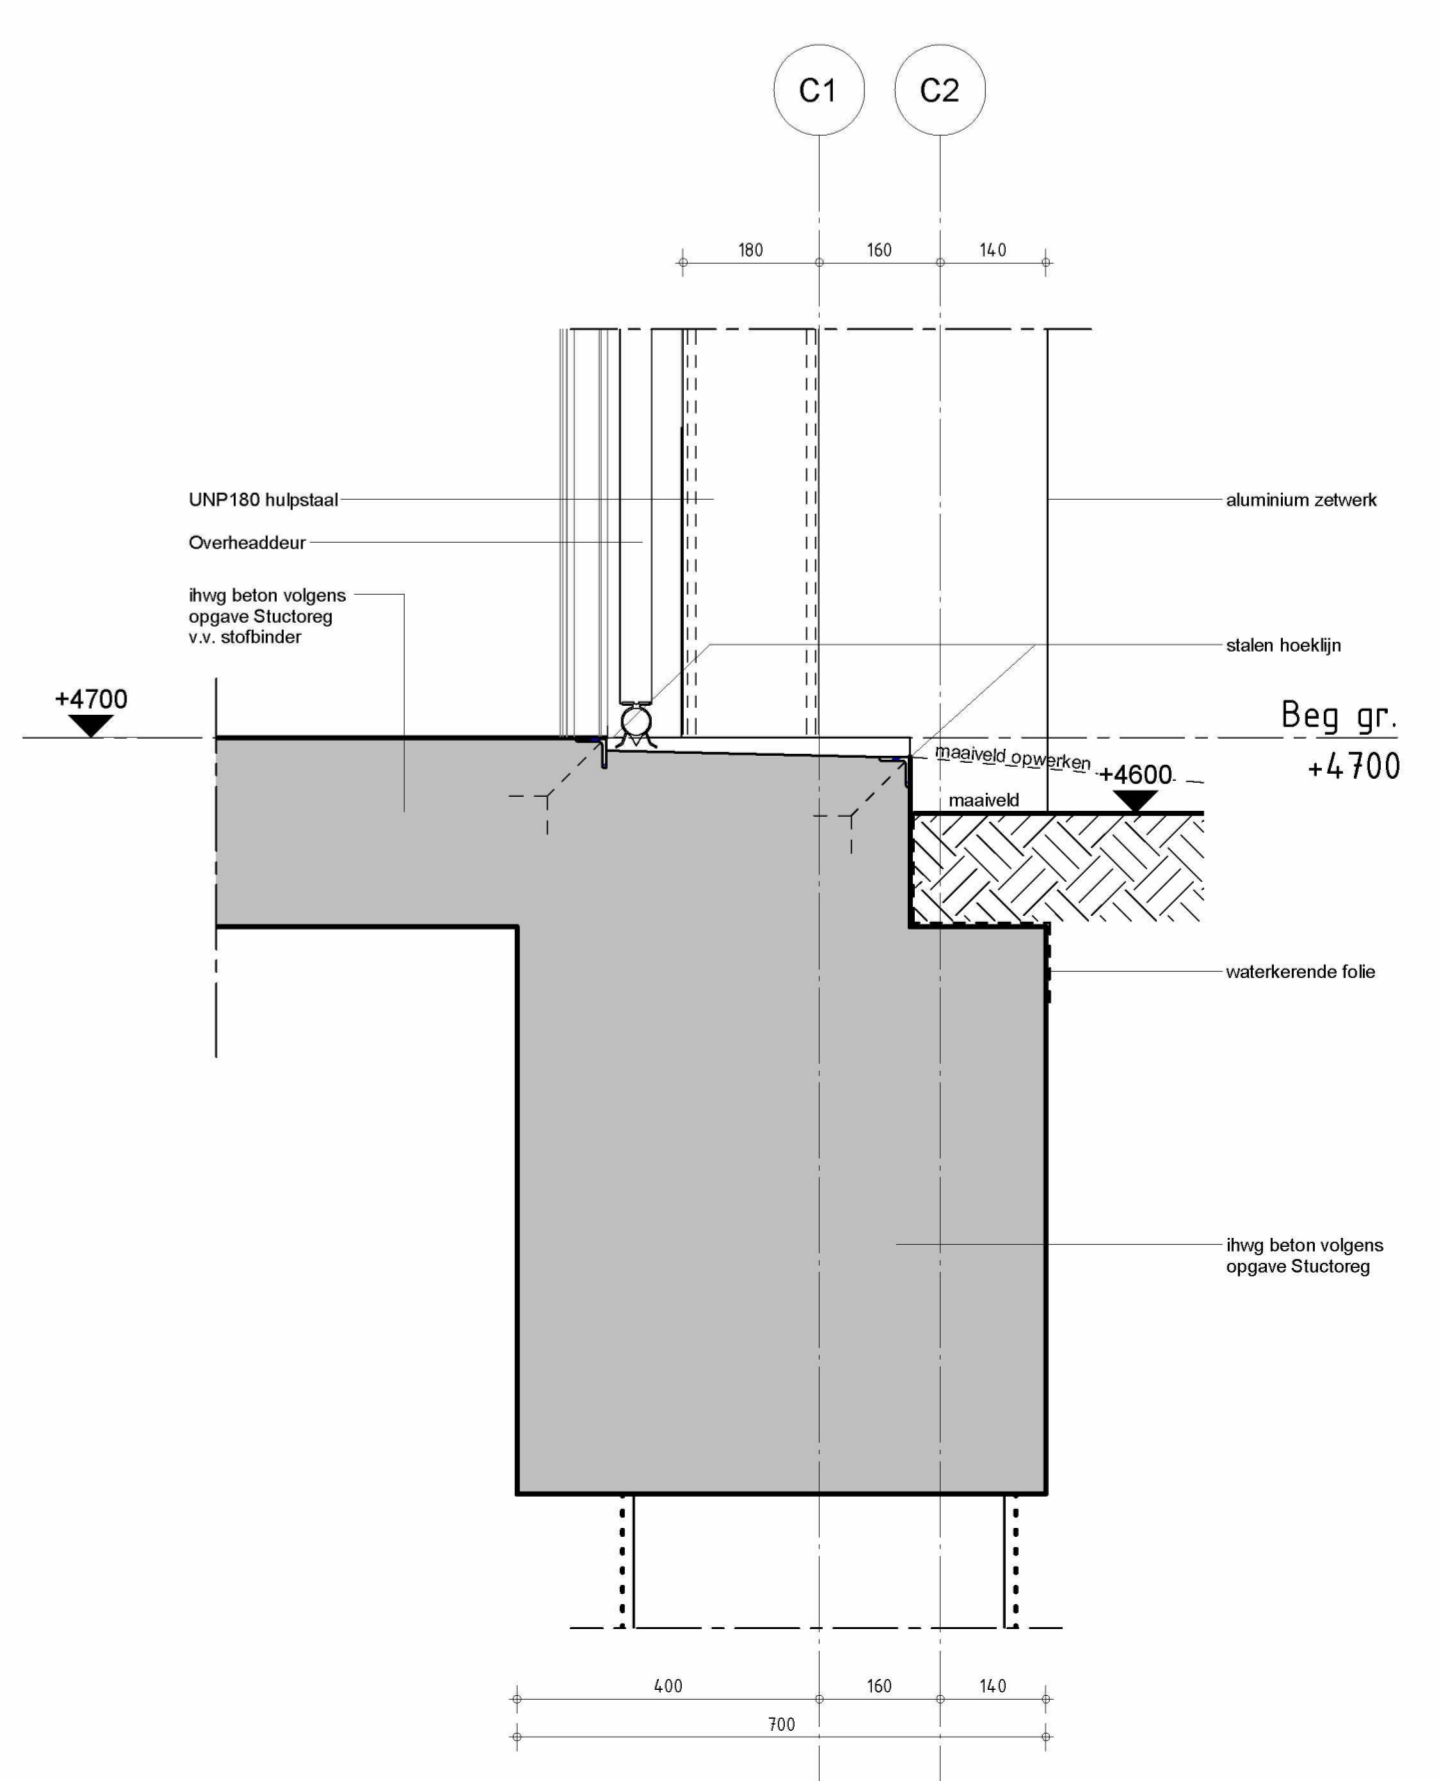

V05
1:10

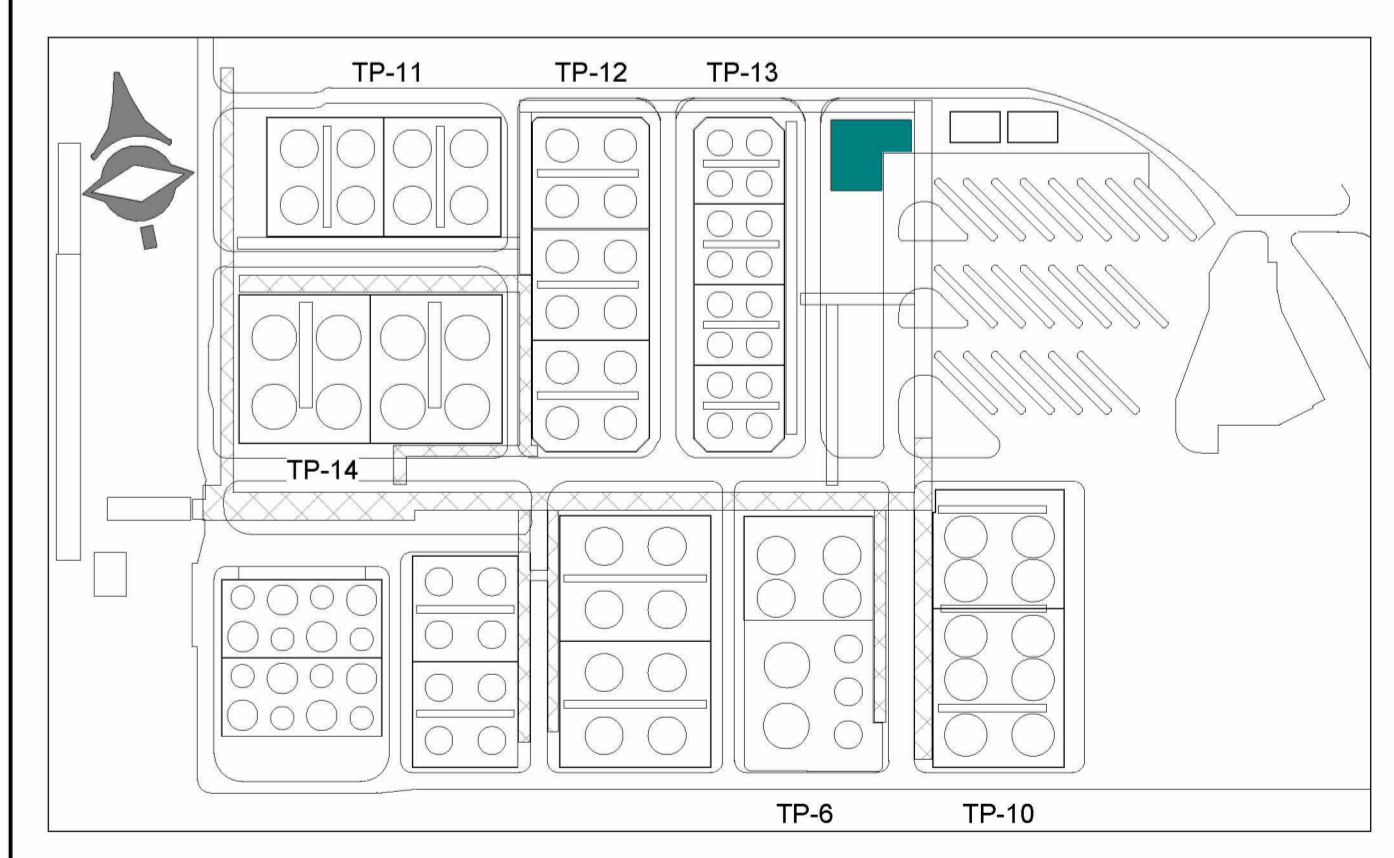

No.	Date	Issued for comments	Issued	CEB	MAL

Legal owner:
LBC Rotterdam B.V.
Oude Maasweg 4
3197 KJ Botlek - Rotterdam
The Netherlands
T +31 (0)10 430 0000
www.lbcrt.com



This drawing and its content remains the (intellectual) property of LBC Rotterdam B.V. The drawing shall at no time be copied, shown to third parties, or used for any purpose other than for which it was specifically provided.
Title: **UTILITY GEBOUW PRINCIPEDETAILS**
Scale: 1:5
Language: NL

Identification number:	Technical System:
INDU200360.67.103	

Sheet:	Document type:	Document status:	Department:	Technical reference:
		IFC		