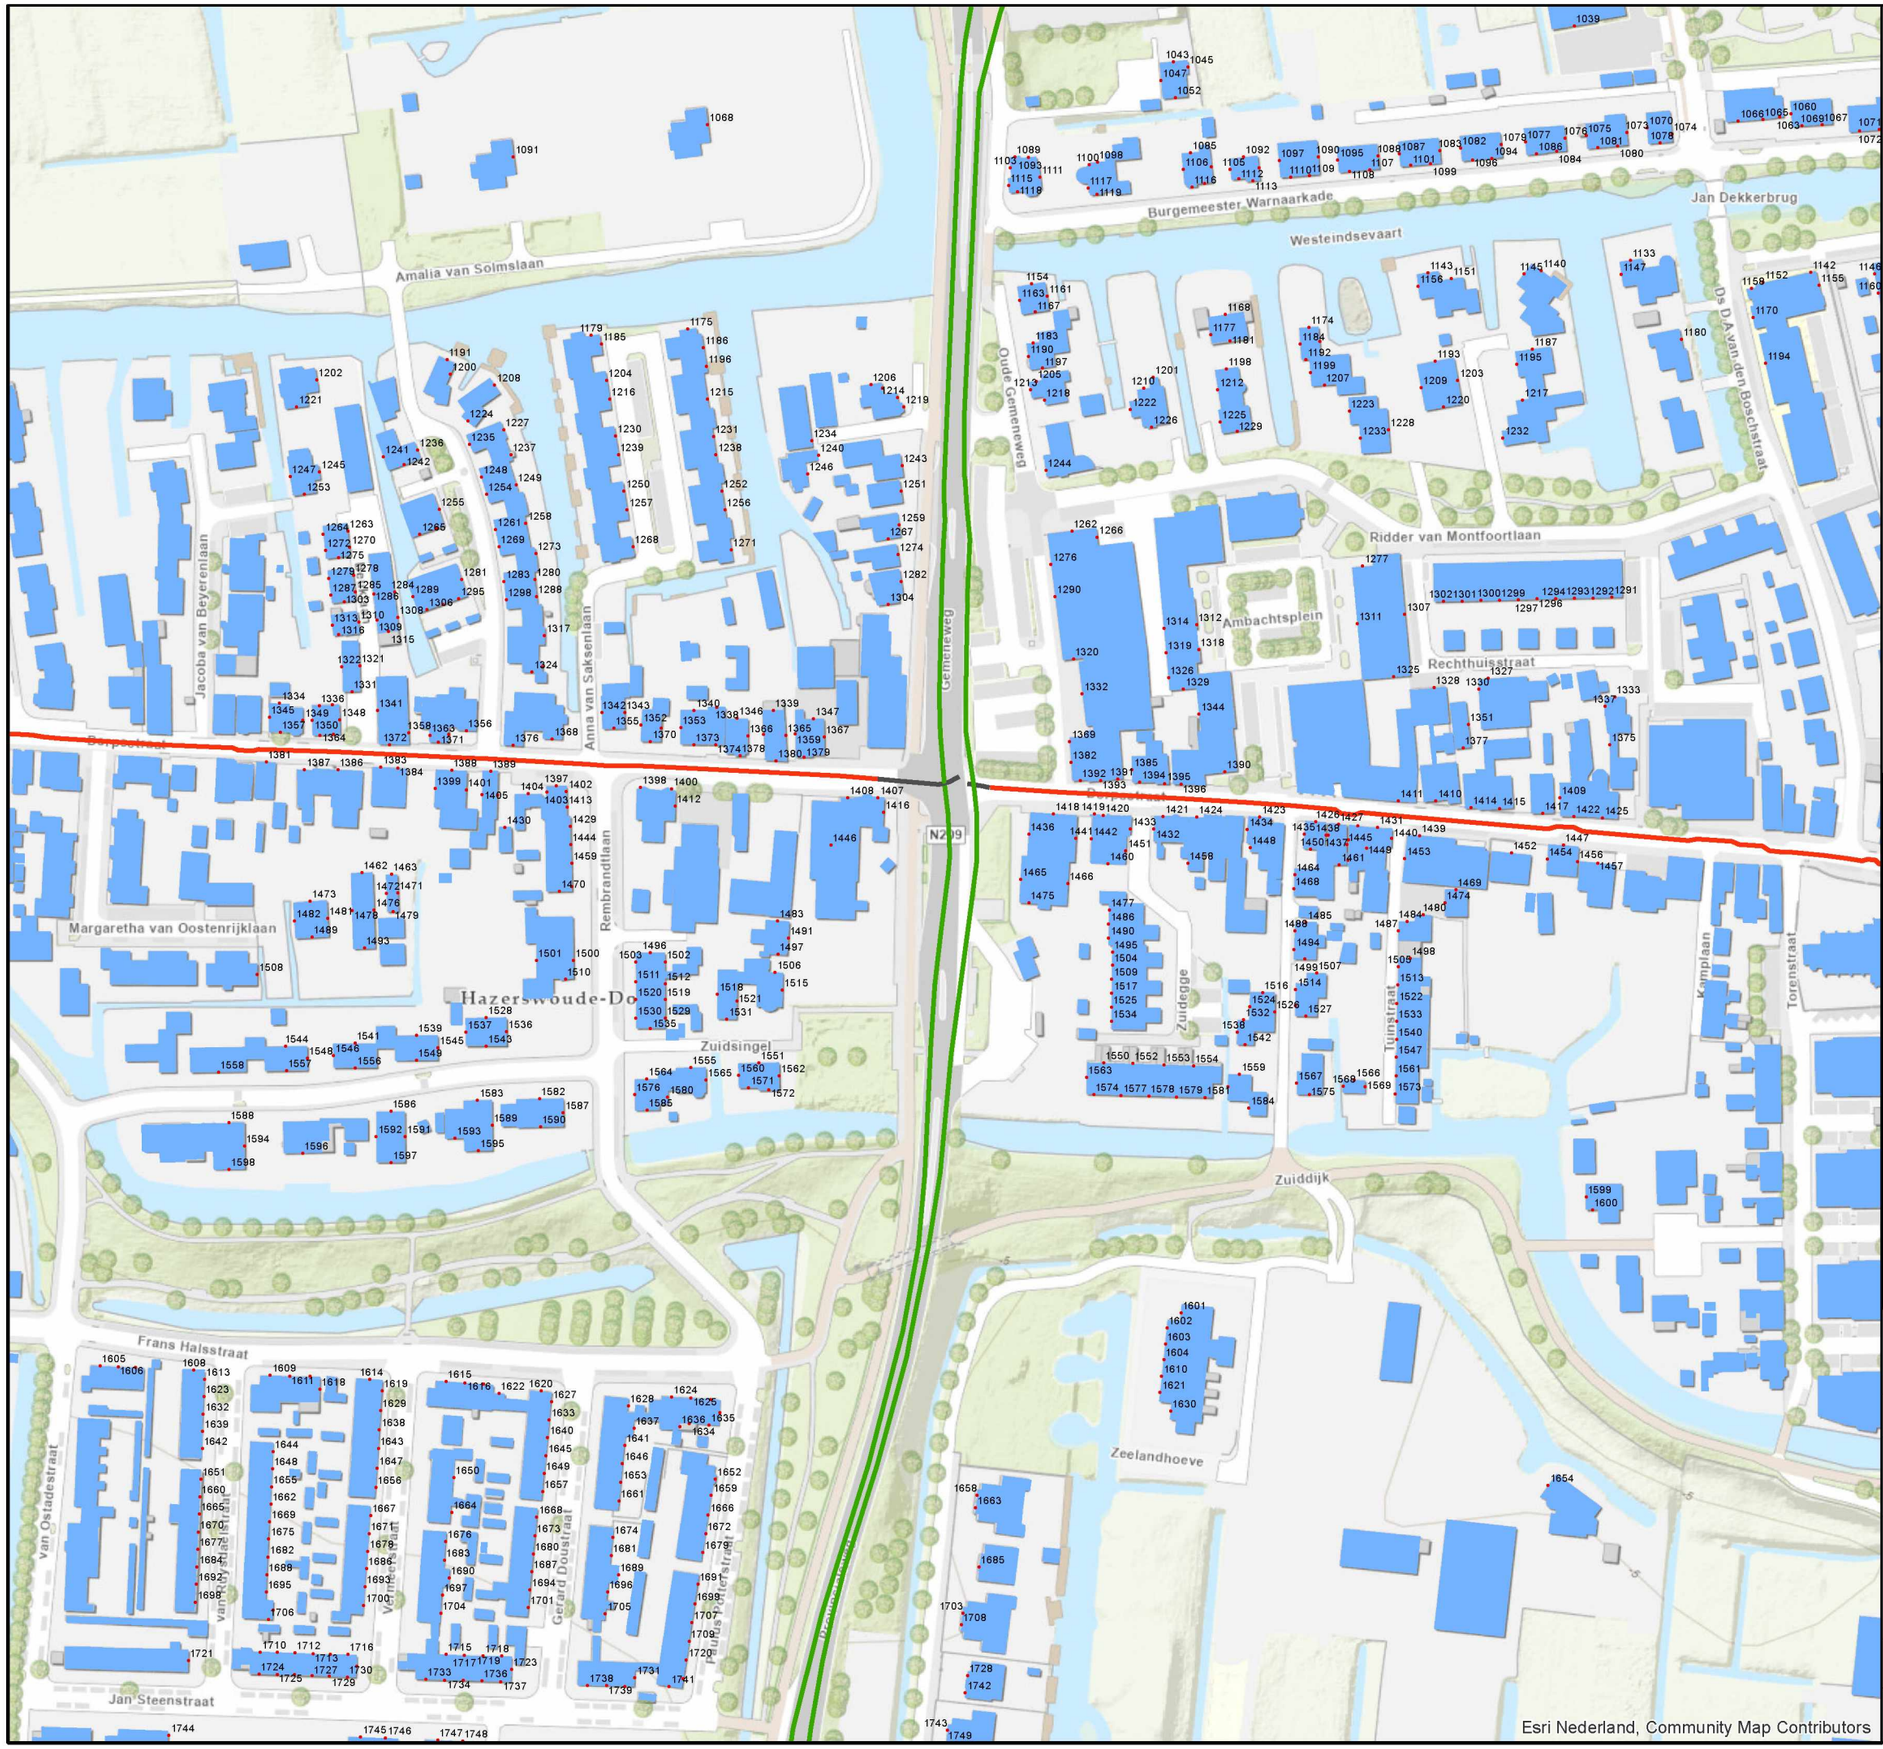

Legenda

- Rekenpunt
- Gebouwen
- Nieuwbouwontwikkeling

Type wegdekverharding

- Elementenverharding in keperverband
- Referentiewegdek
- Gelders Mengsel SMA-NL 8G+

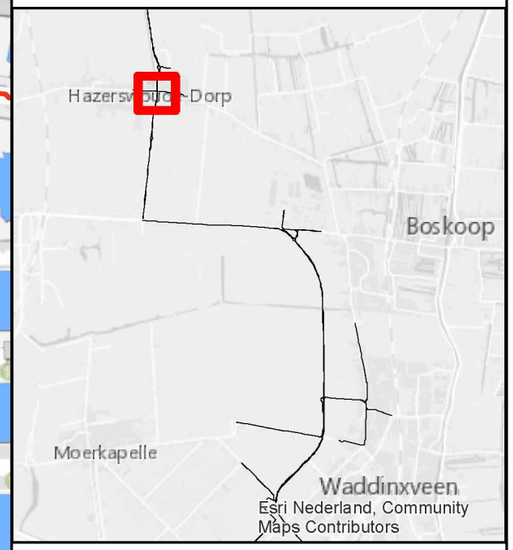

Movares
Postbus 2855
3500 GW Utrecht

PIP N207-Zuid

Wegdekverharding toekomstige situatie

Auteur	5.1.2.e	Formaat	A3 liggend
Datum	9 augustus 2021	Schaal	1 : 2000

0 0.065 0.13 Km

Bijlage III.2a kaartblad 2

Doc.nr. 20328 Reconstructie N207

Copyright Movares B.V.

Status: Definitief