


Legenda

- Gebouwen
- Nieuwbouwontwikkeling
- Overgebleven knelpunt
- Geluidscherm 3m hoog t.b.v. 't Suyt

Type wegdekverharding

- Elementenverharding in keperverband
- Referentiewegdek
- Gelders Mengsel SMA-NL 8G+

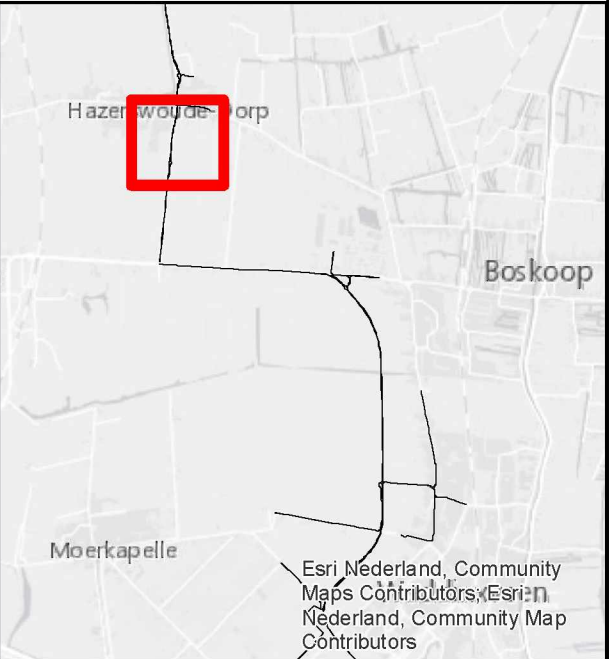


Movares Postbus 2855  
3500 GW Utrecht

PIP N207-Zuid

Toekomstige situatie na maatregelen

Auteur 6.1.2.e Formaat A3 liggend  
Datum 9 augustus 2021 Schaal 1: 4000

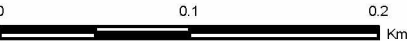

Bijlage III.3 kaartblad 2