


Legenda

- Gebouwen
 - Nieuwbouwontwikkeling
 - Overgebleven knelpunt
 - Geluidscherm 3m hoog t.b.v. 't Suyt
- Type wegdekverharding
- Elementenverharding in keperverband
 - Referentiewegdek
 - Gelders Mengsel SMA-NL 8G+

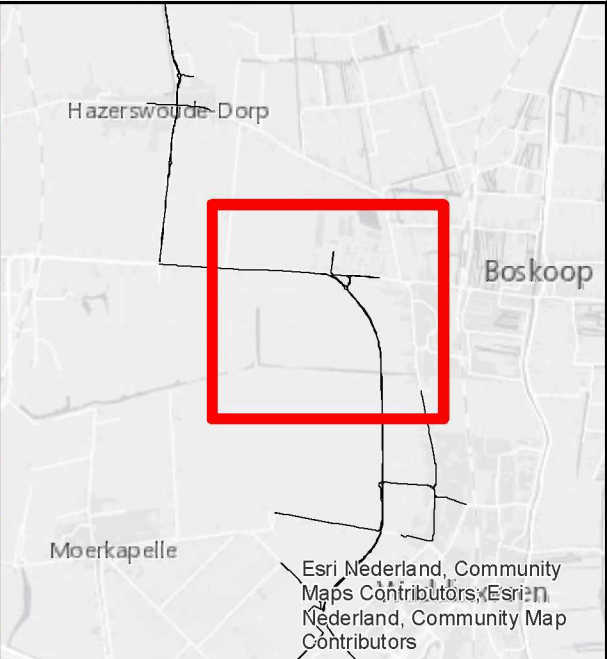


Movares Postbus 2855
3500 GW Utrecht

PIP N207-Zuid

Toekomstige situatie na maatregelen

Auteur 5.1.2.e
Datum 9 augustus 2021
Formaat A3 liggend
Schaal 1: 10000

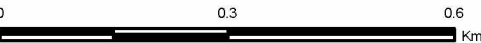

Bijlage III.3 kaartblad 3