




Legenda

- Rekenpunt
 - Gebouwen
 - Nieuwbouwontwikkeling
- ## Type wegdekverharding
- Elementenverharding in keperverband
 - Referentiewegdek

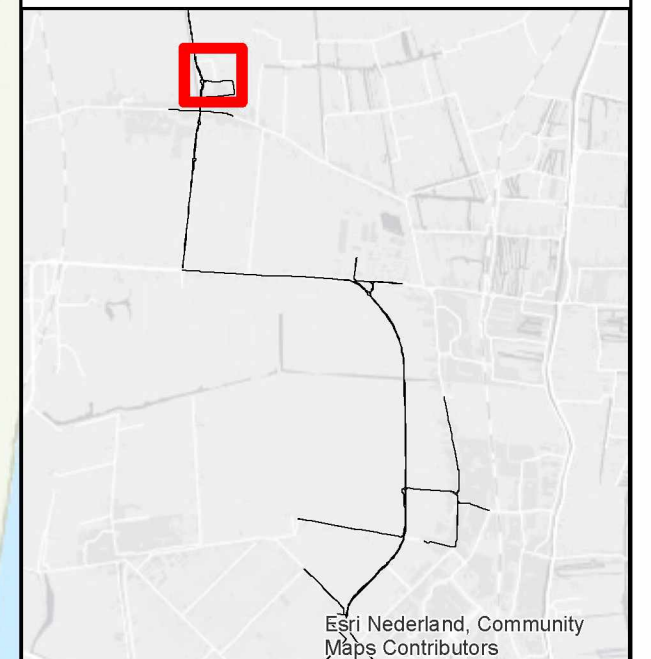


Movares Postbus 2855
3500 GW Utrecht

PIP N207-Zuid

Wegdekverharding huidige situatie

Auteur: 5.1.2.e Formaat: A3 liggend
Datum: 6 juli 2021 Schaal: 1 : 2500

0 0.09 0.18

 Km

Bijlage III.2a kaartblad 1

Doc.nr. 20328 Reconstructie N207
Copyright Movares B.V. Status: Definitief