



## Legenda

- Rekenpunt
  - Gebouwen
  - Nieuwbouwontwikkeling
- ### Type wegdekverharding
- Elementenverharding in keperverband
  - Referentiewegdek



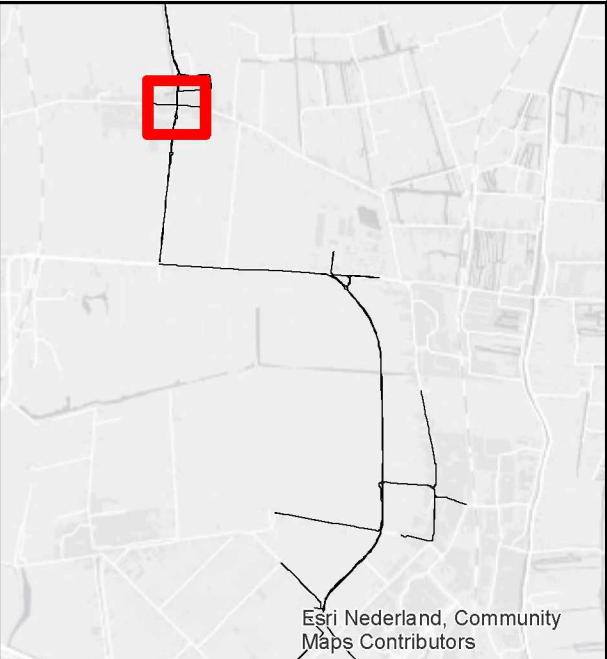

Postbus 2855  
3500 GW Utrecht

PIP N207-Zuid

Wegdekverharding huidige situatie

Auteur

5.1.2.e

Datum

6 juli 2021

Formaat

A3 liggend

Schaal

1 : 2500

00.090.18

Km

Bijlage III.2a kaartblad 2

Doc.nr. 20328 Reconstructie N207

Copyright Movares B.V.

Status: Definitief