

**Legenda**

Rekenpunt


Gebouwen


Nieuwbouwontwikkeling

**Type wegdekverharding**

Elementenverharding in keperverband

Referentiewegdek

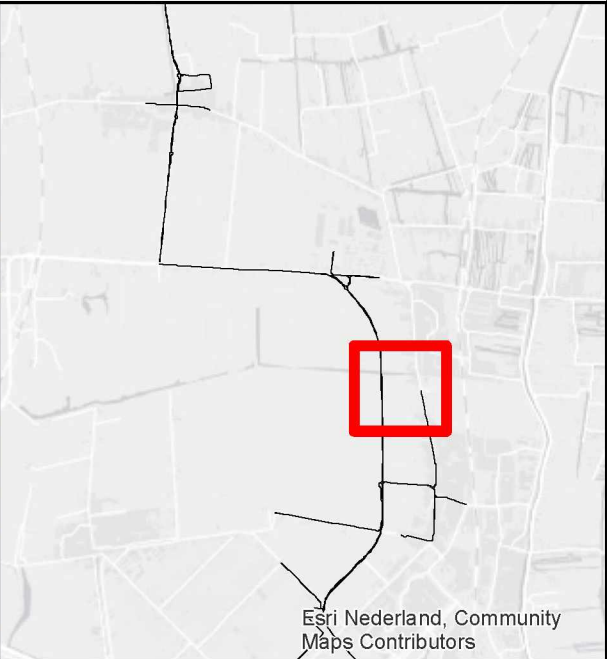



Postbus 2855  
3500 GW Utrecht

**PIP N207-Zuid**

**Wegdekverharding huidige situatie**

Auteur

6.1.2.e

Formaat

A3 liggend

Datum

6 juli 2021

Schaal

1: 4000

00.10.2

Km

**Bijlage III.2a kaartblad 5**

Doc. nr. 20328 Reconstructie N207

Copyright Movares B.V.

Status: Definitief