




Legenda

- Rekenpunt
 - Gebouwen
 - Nieuwbouwontwikkeling
- ### Type wegdekverharding
- Elementenverharding in keperverband
 - Referentiewegdek

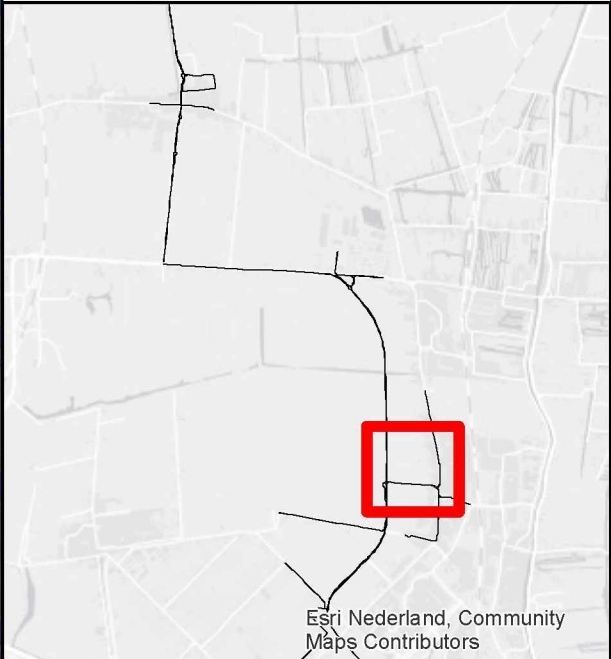

Movares Postbus 2855
3500 GW Utrecht

PIP N207-Zuid

Wegdekverharding huidige situatie

Auteur **S.1.2.e** Formaat A3 liggend
Datum 6 juli 2021 Schaal 1: 4000

0 0.1 0.2 Km

Bijlage III.2a kaartblad 6

Doc.nr. 20328 Reconstructie N207
Copyright Movares B.V. Status: Definitief