


Legenda

- Rekenpunt
- Gebouwen
- Nieuwbouwontwikkeling
- Type wegdekverharding
  - Elementenverharding in keperverband
  - Referentiewegdek

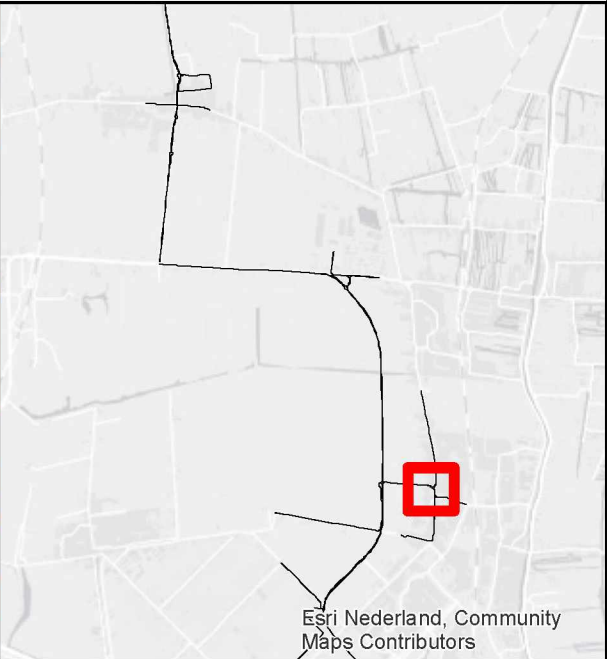

**Movares** Postbus 2855  
3500 GW Utrecht

PIP N207-Zuid

Wegdekverharding huidige situatie

Auteur

6.1.2.e

Datum

6 juli 2021

Formaat

A3 liggend

Schaal

1 : 2000

0

0.07

0.14

Km

Bijlage III.2a kaartblad 7