




FLOOR PLAN VIEW (EL.+0)

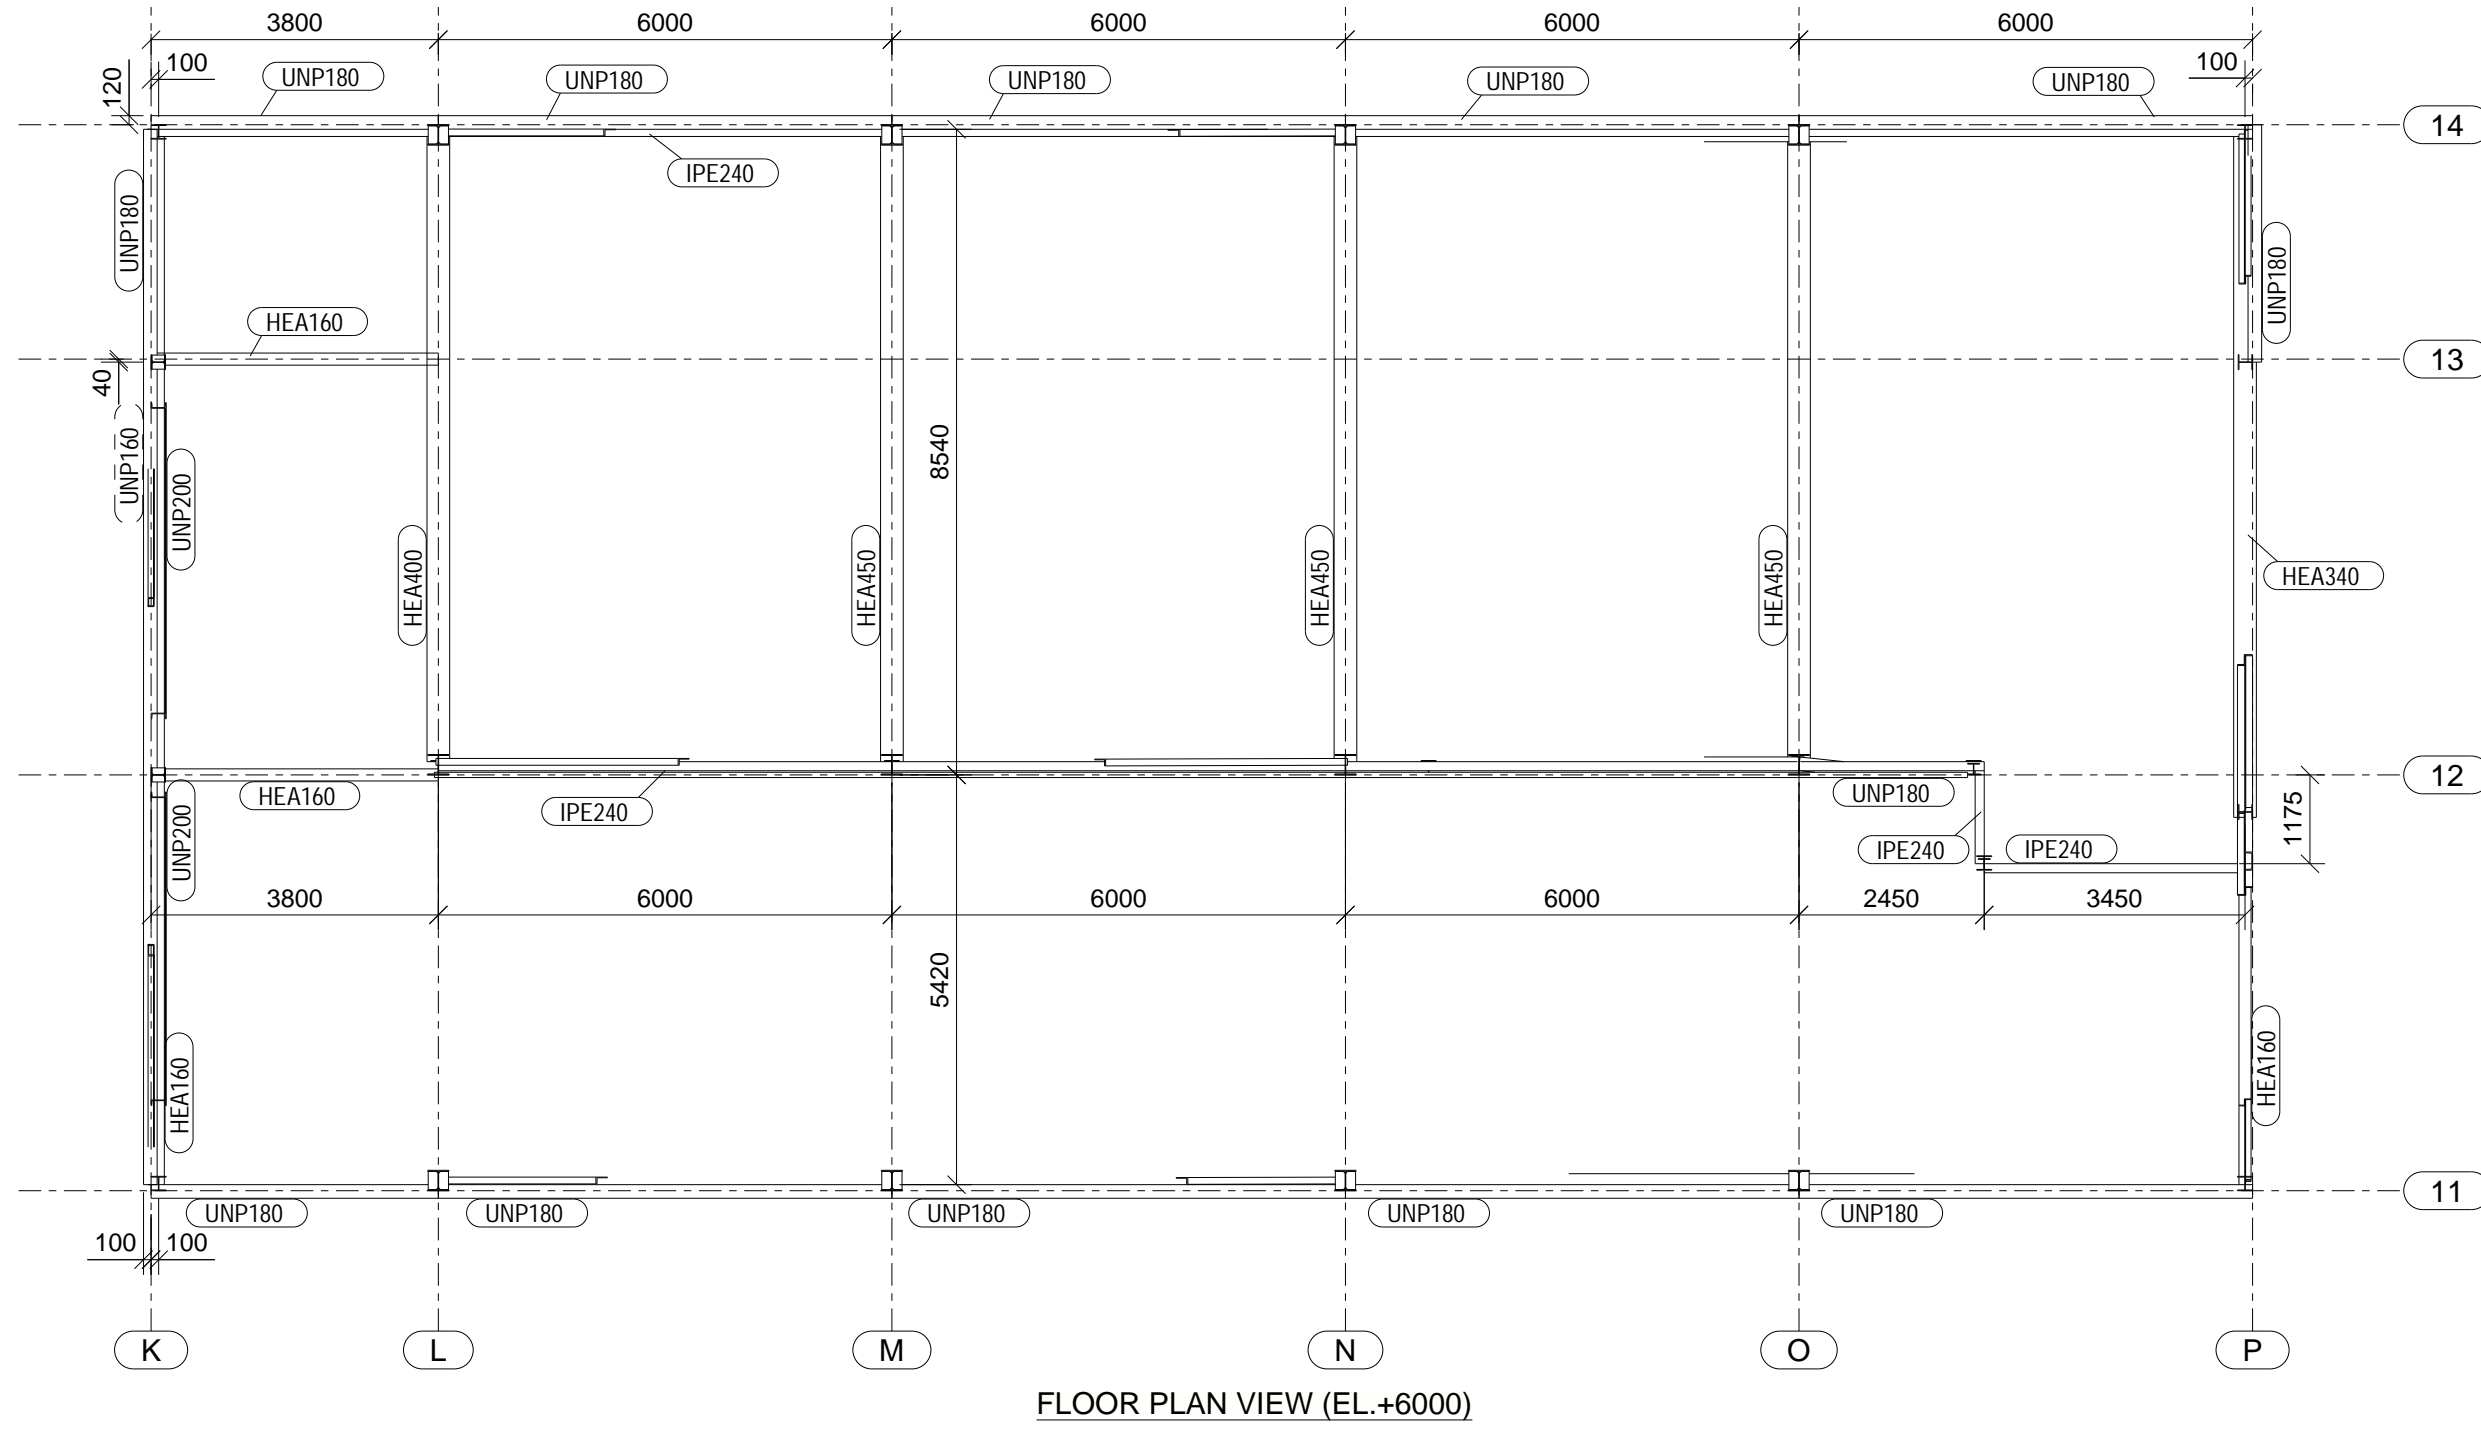


FLOOR PLAN VIEW (EL.+6000)

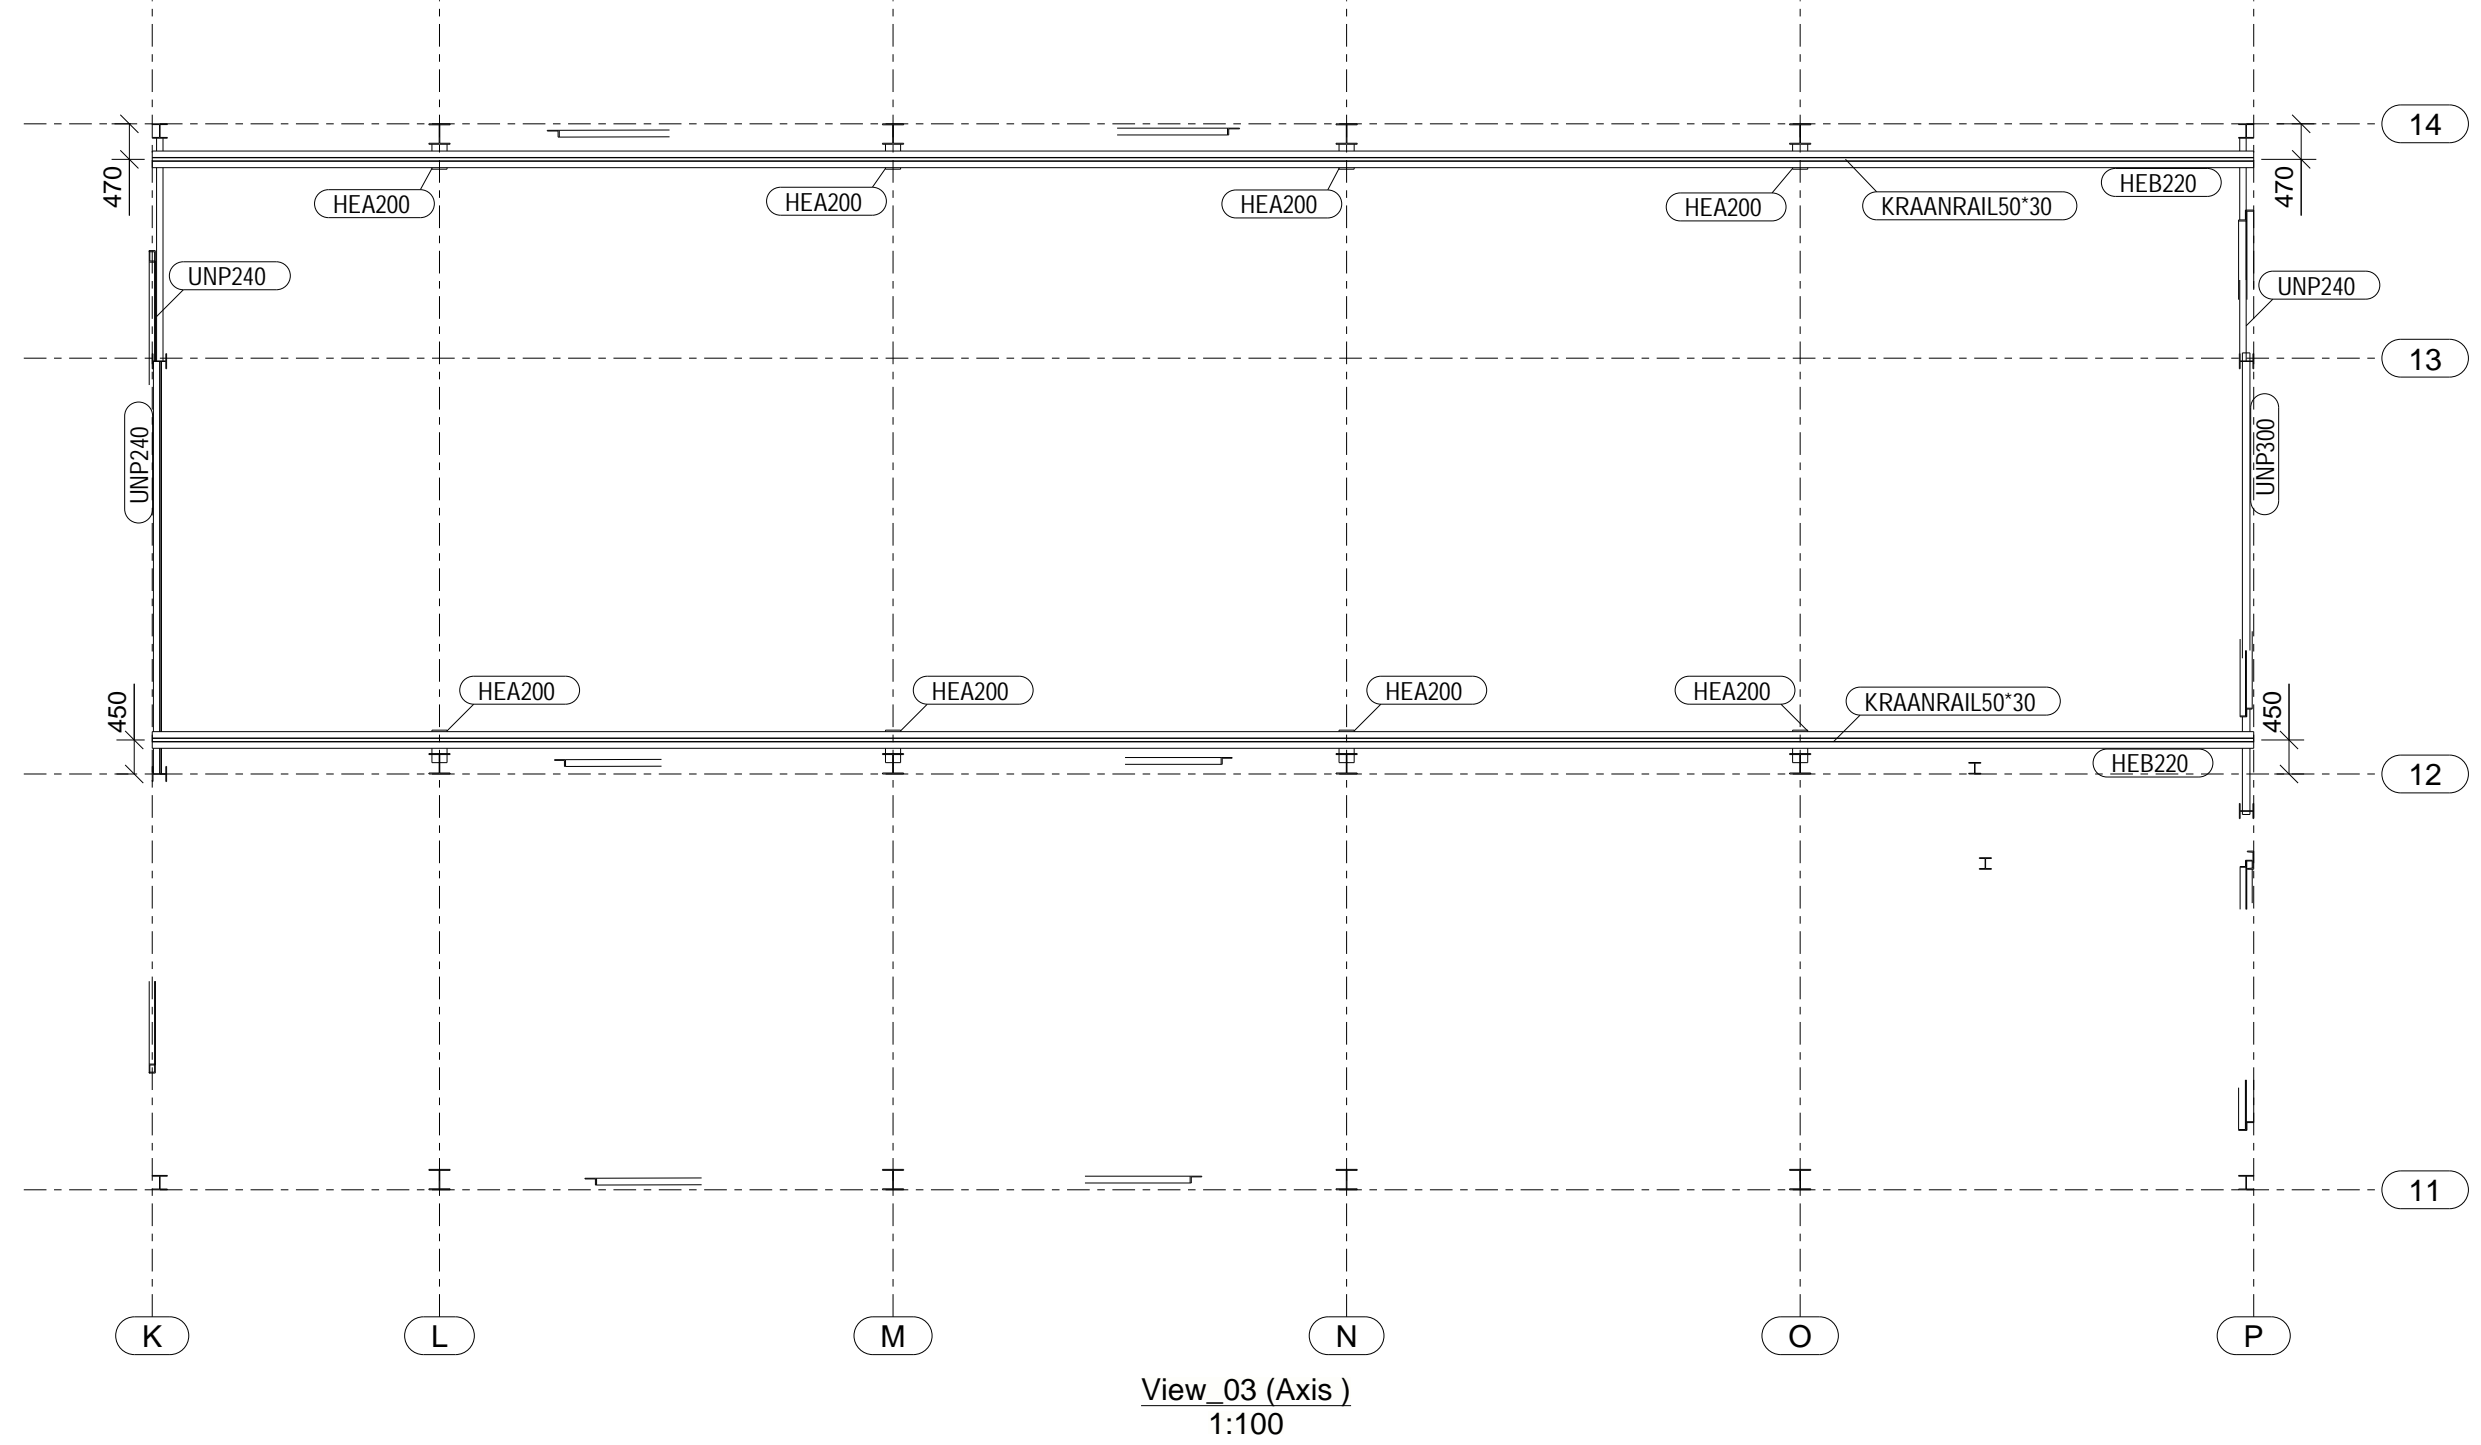


View_03 (Axis)
1:100

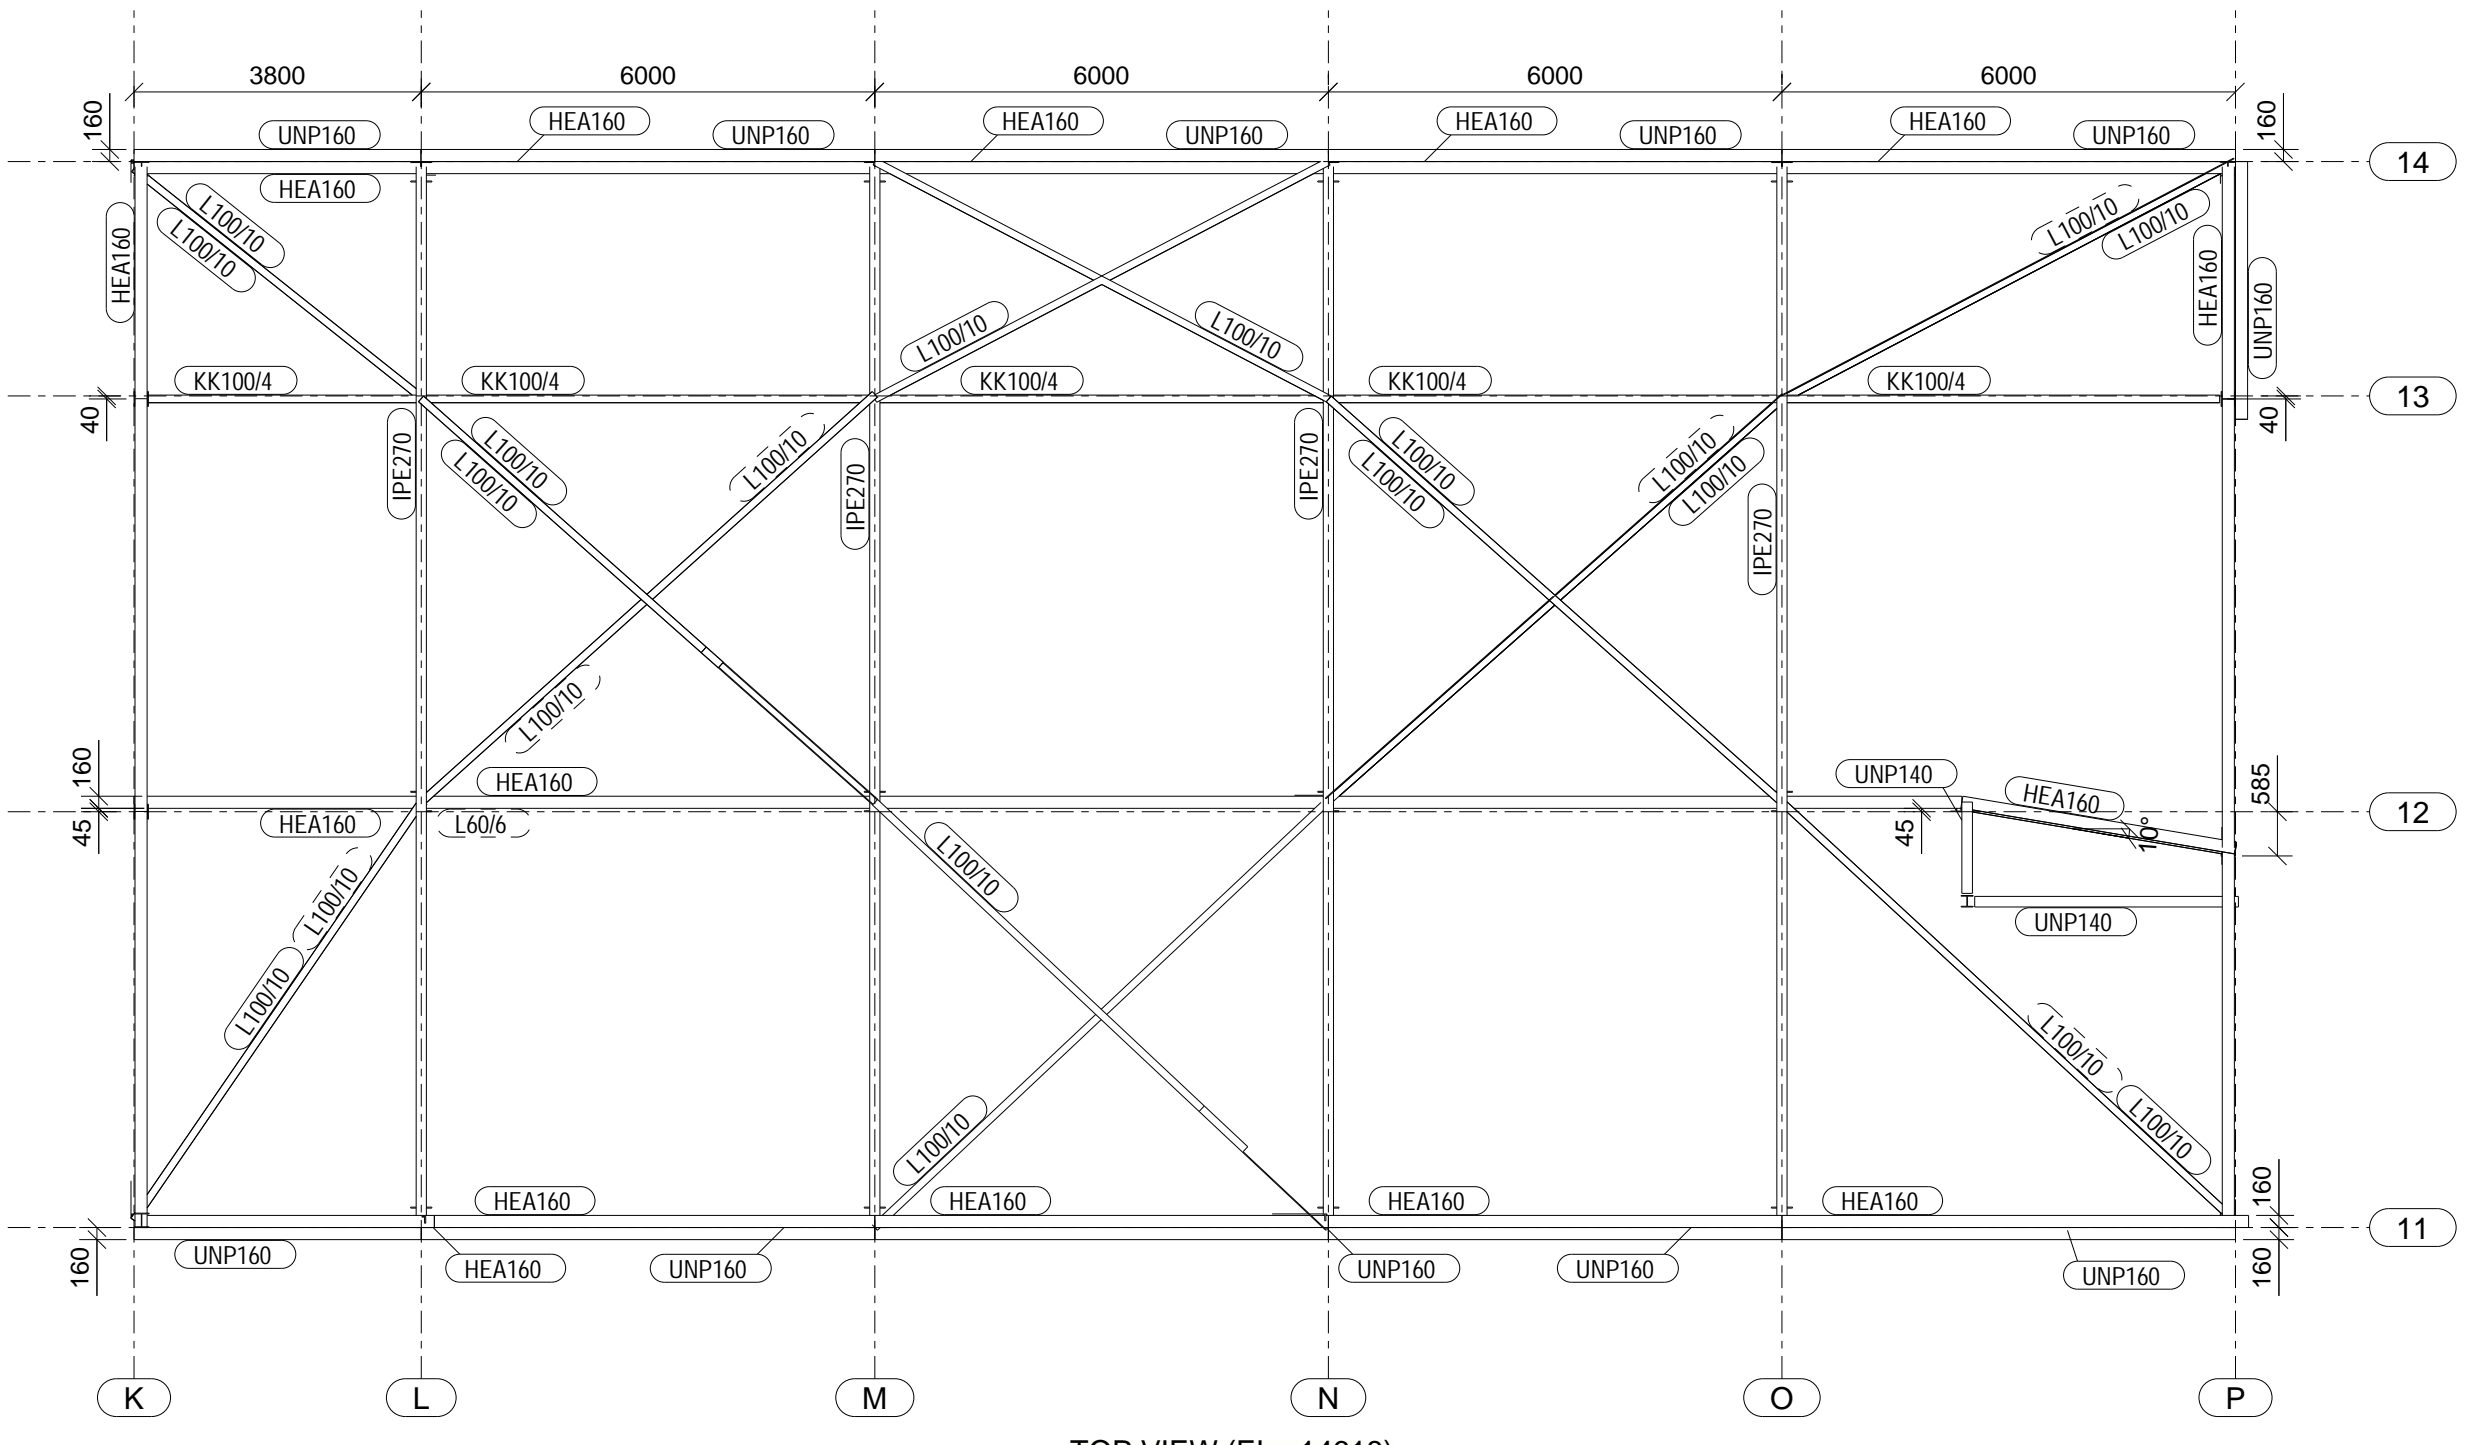


TOP VIEW (EL.+14618)

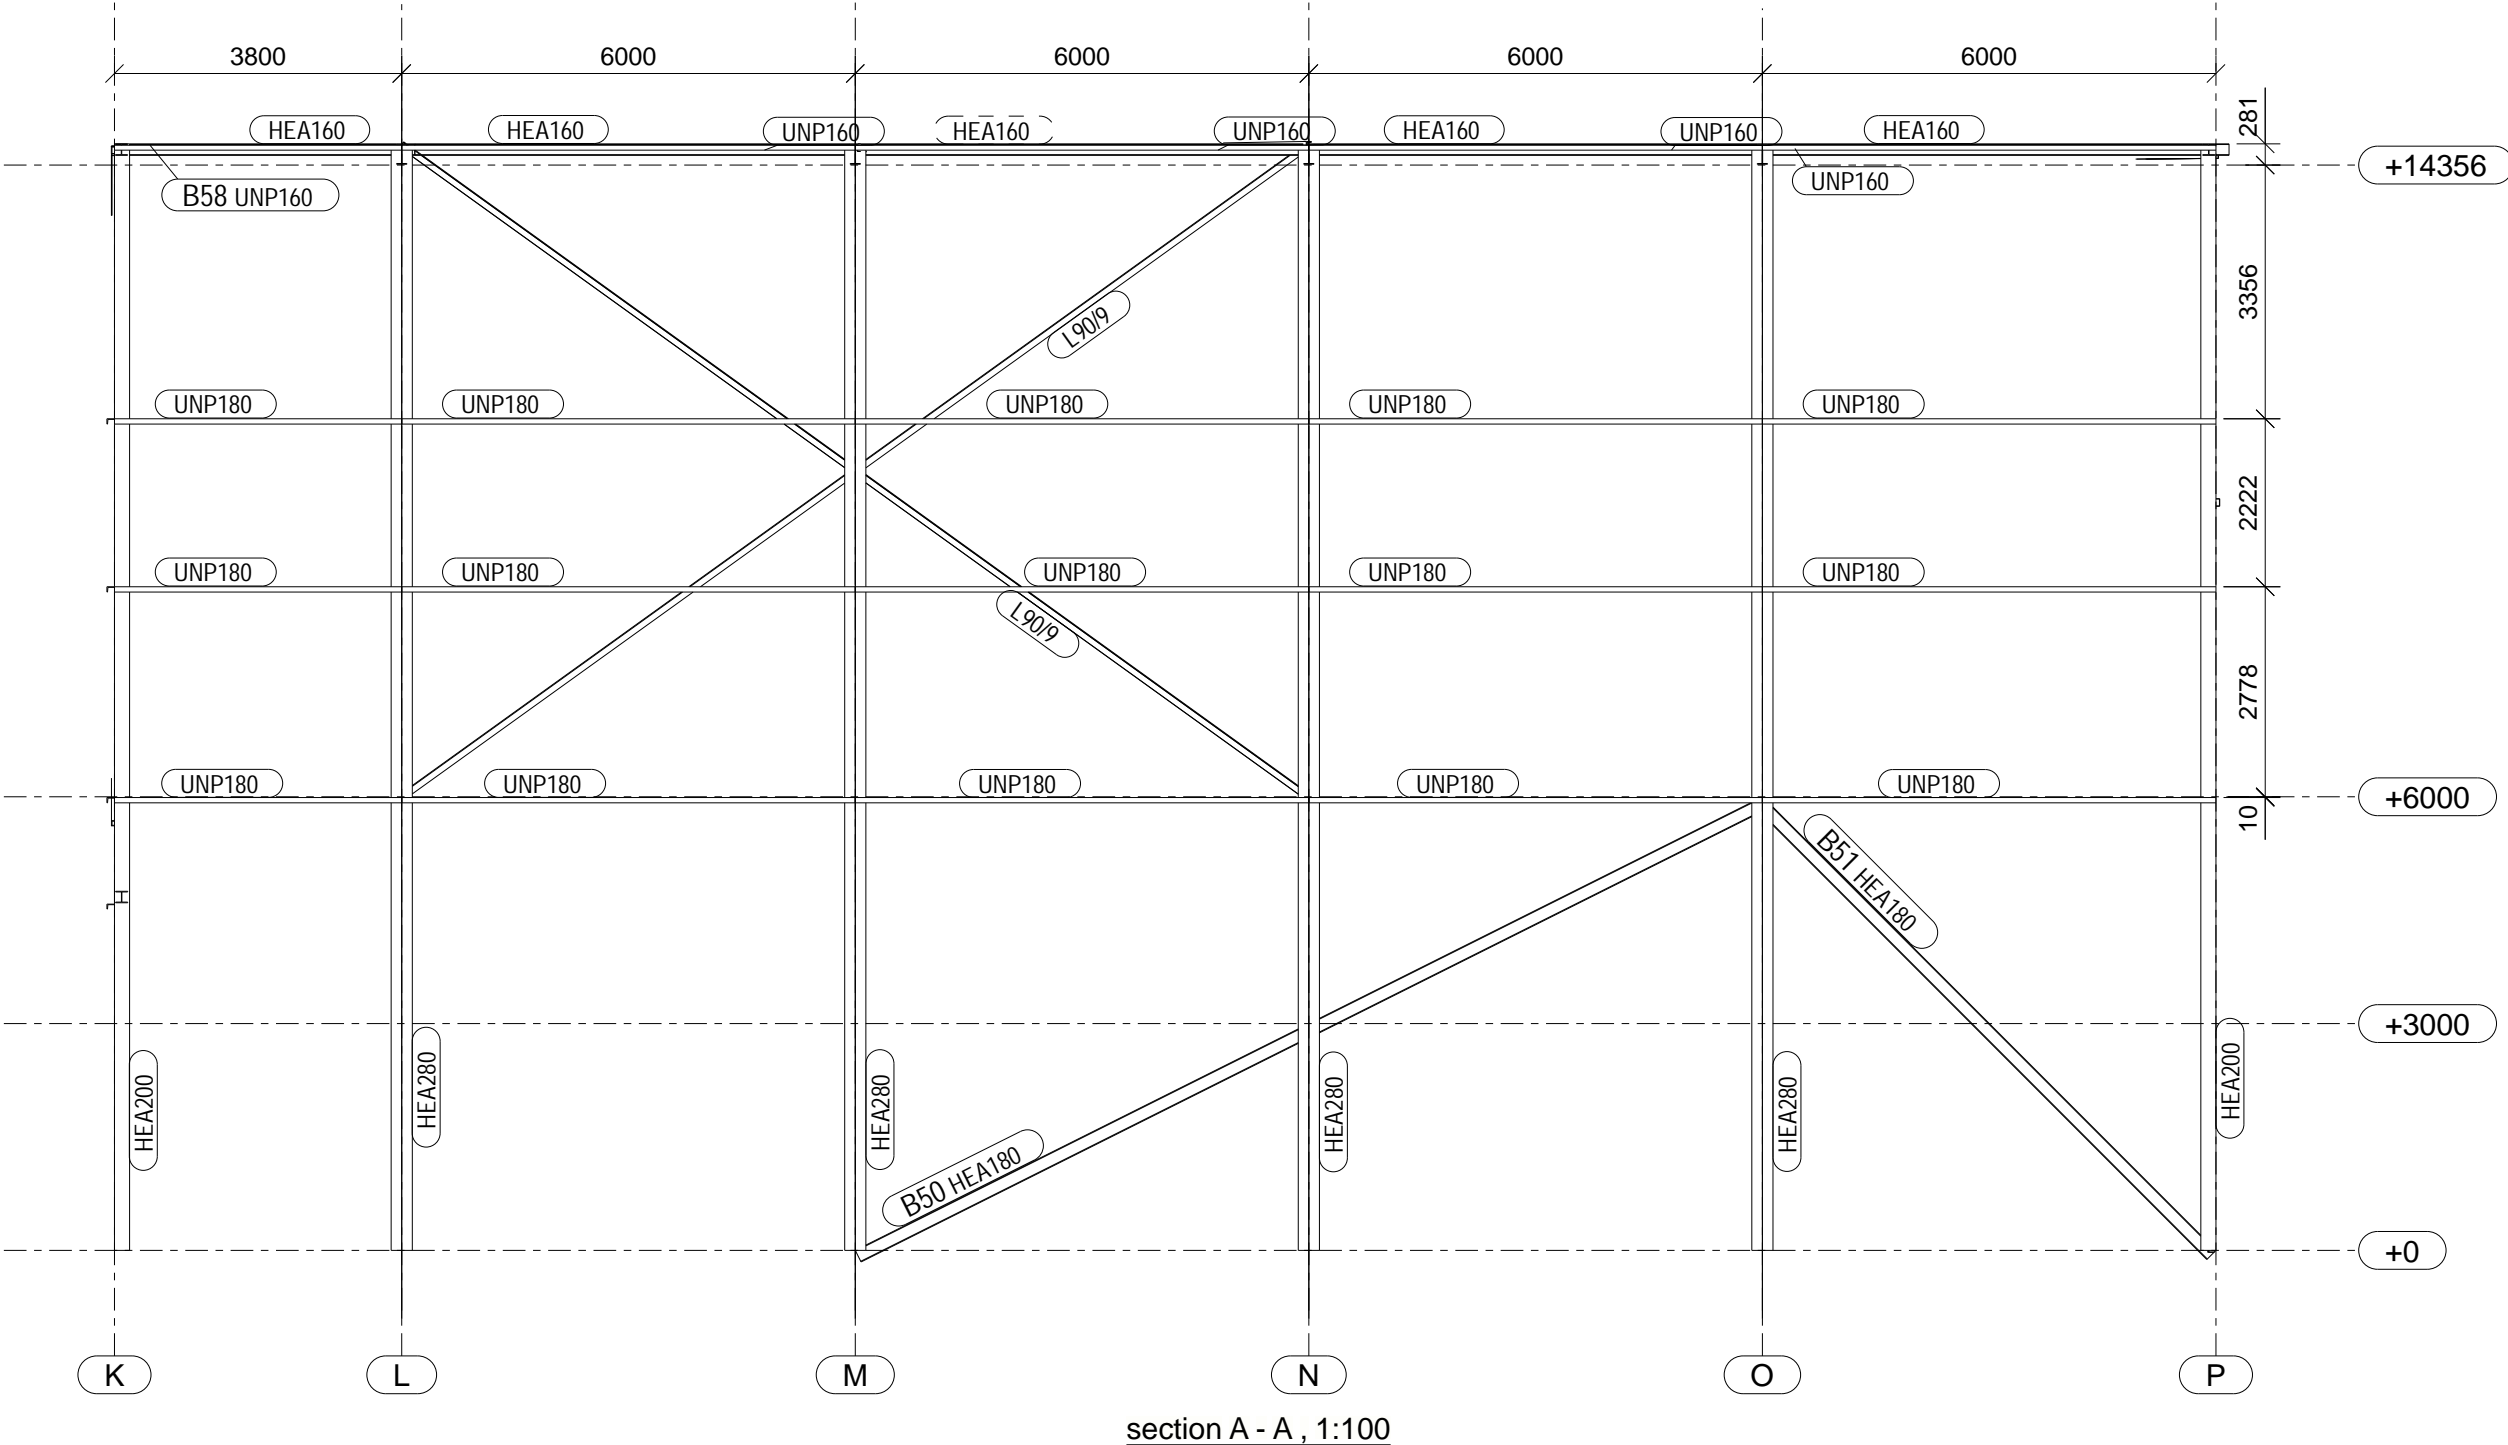


section A - A, 1:100

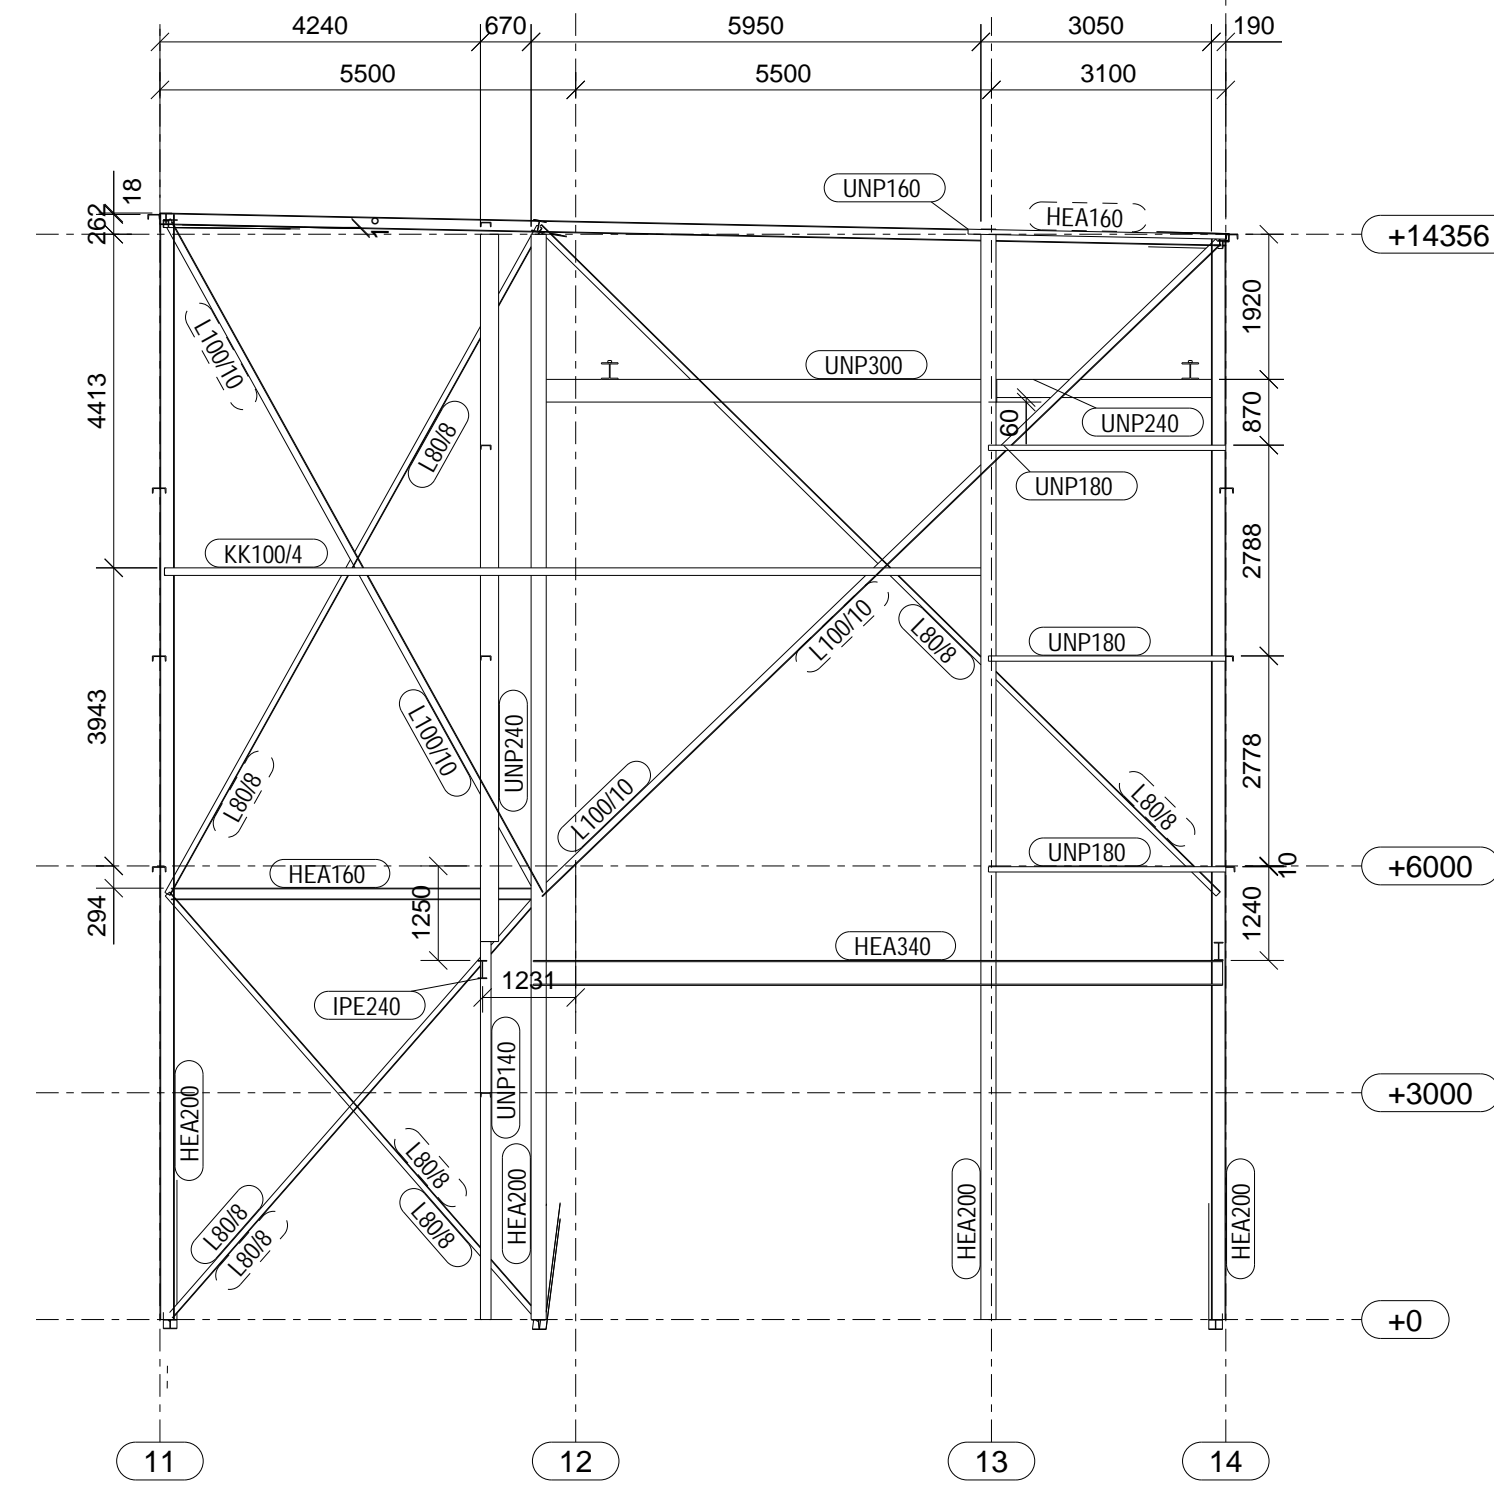


section B - B, 1:100

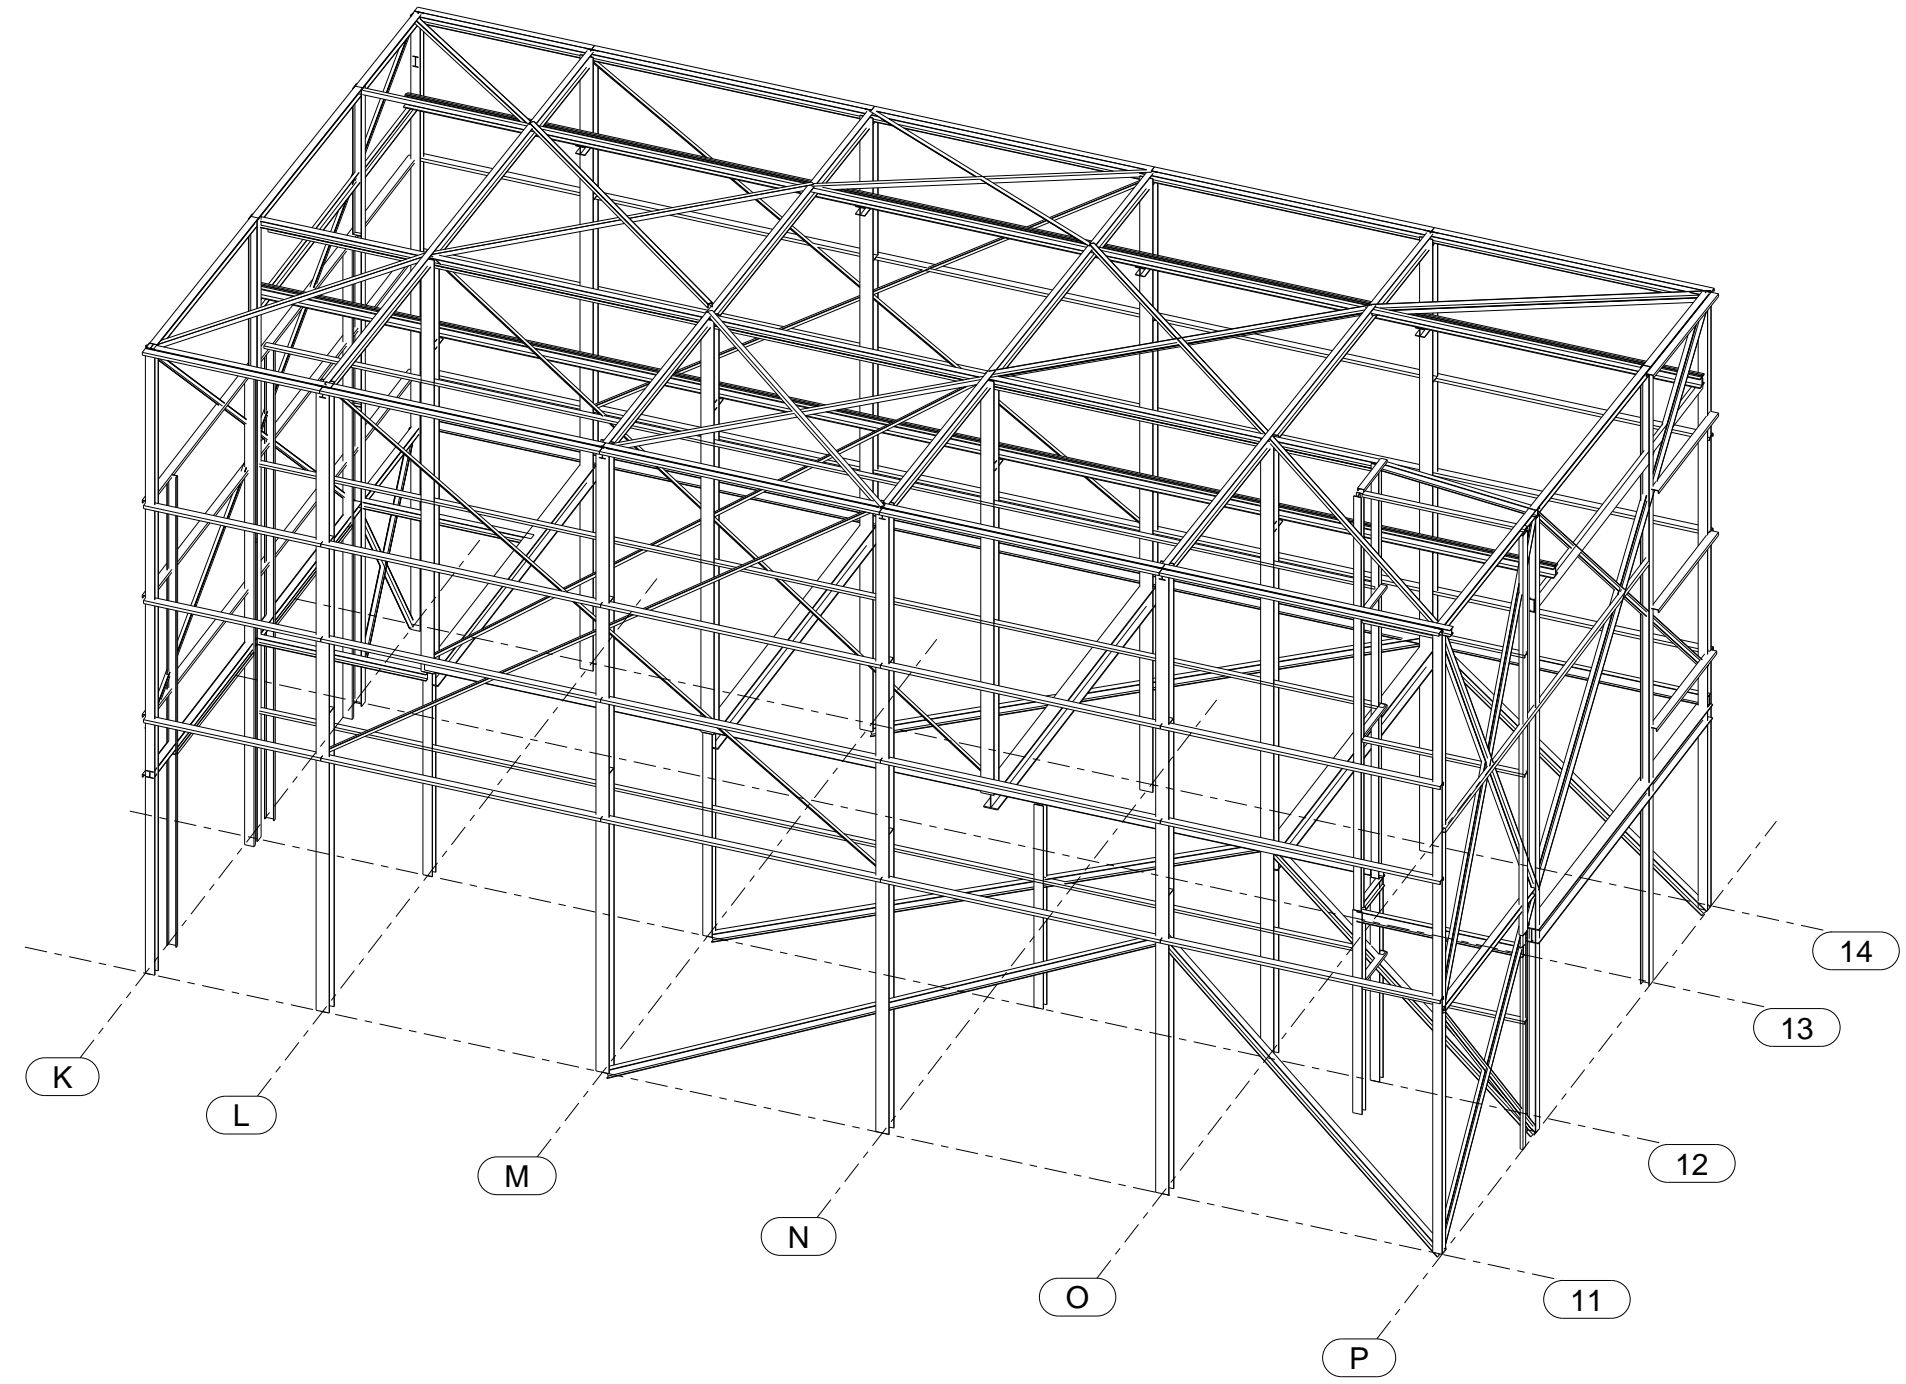


3d
1:150

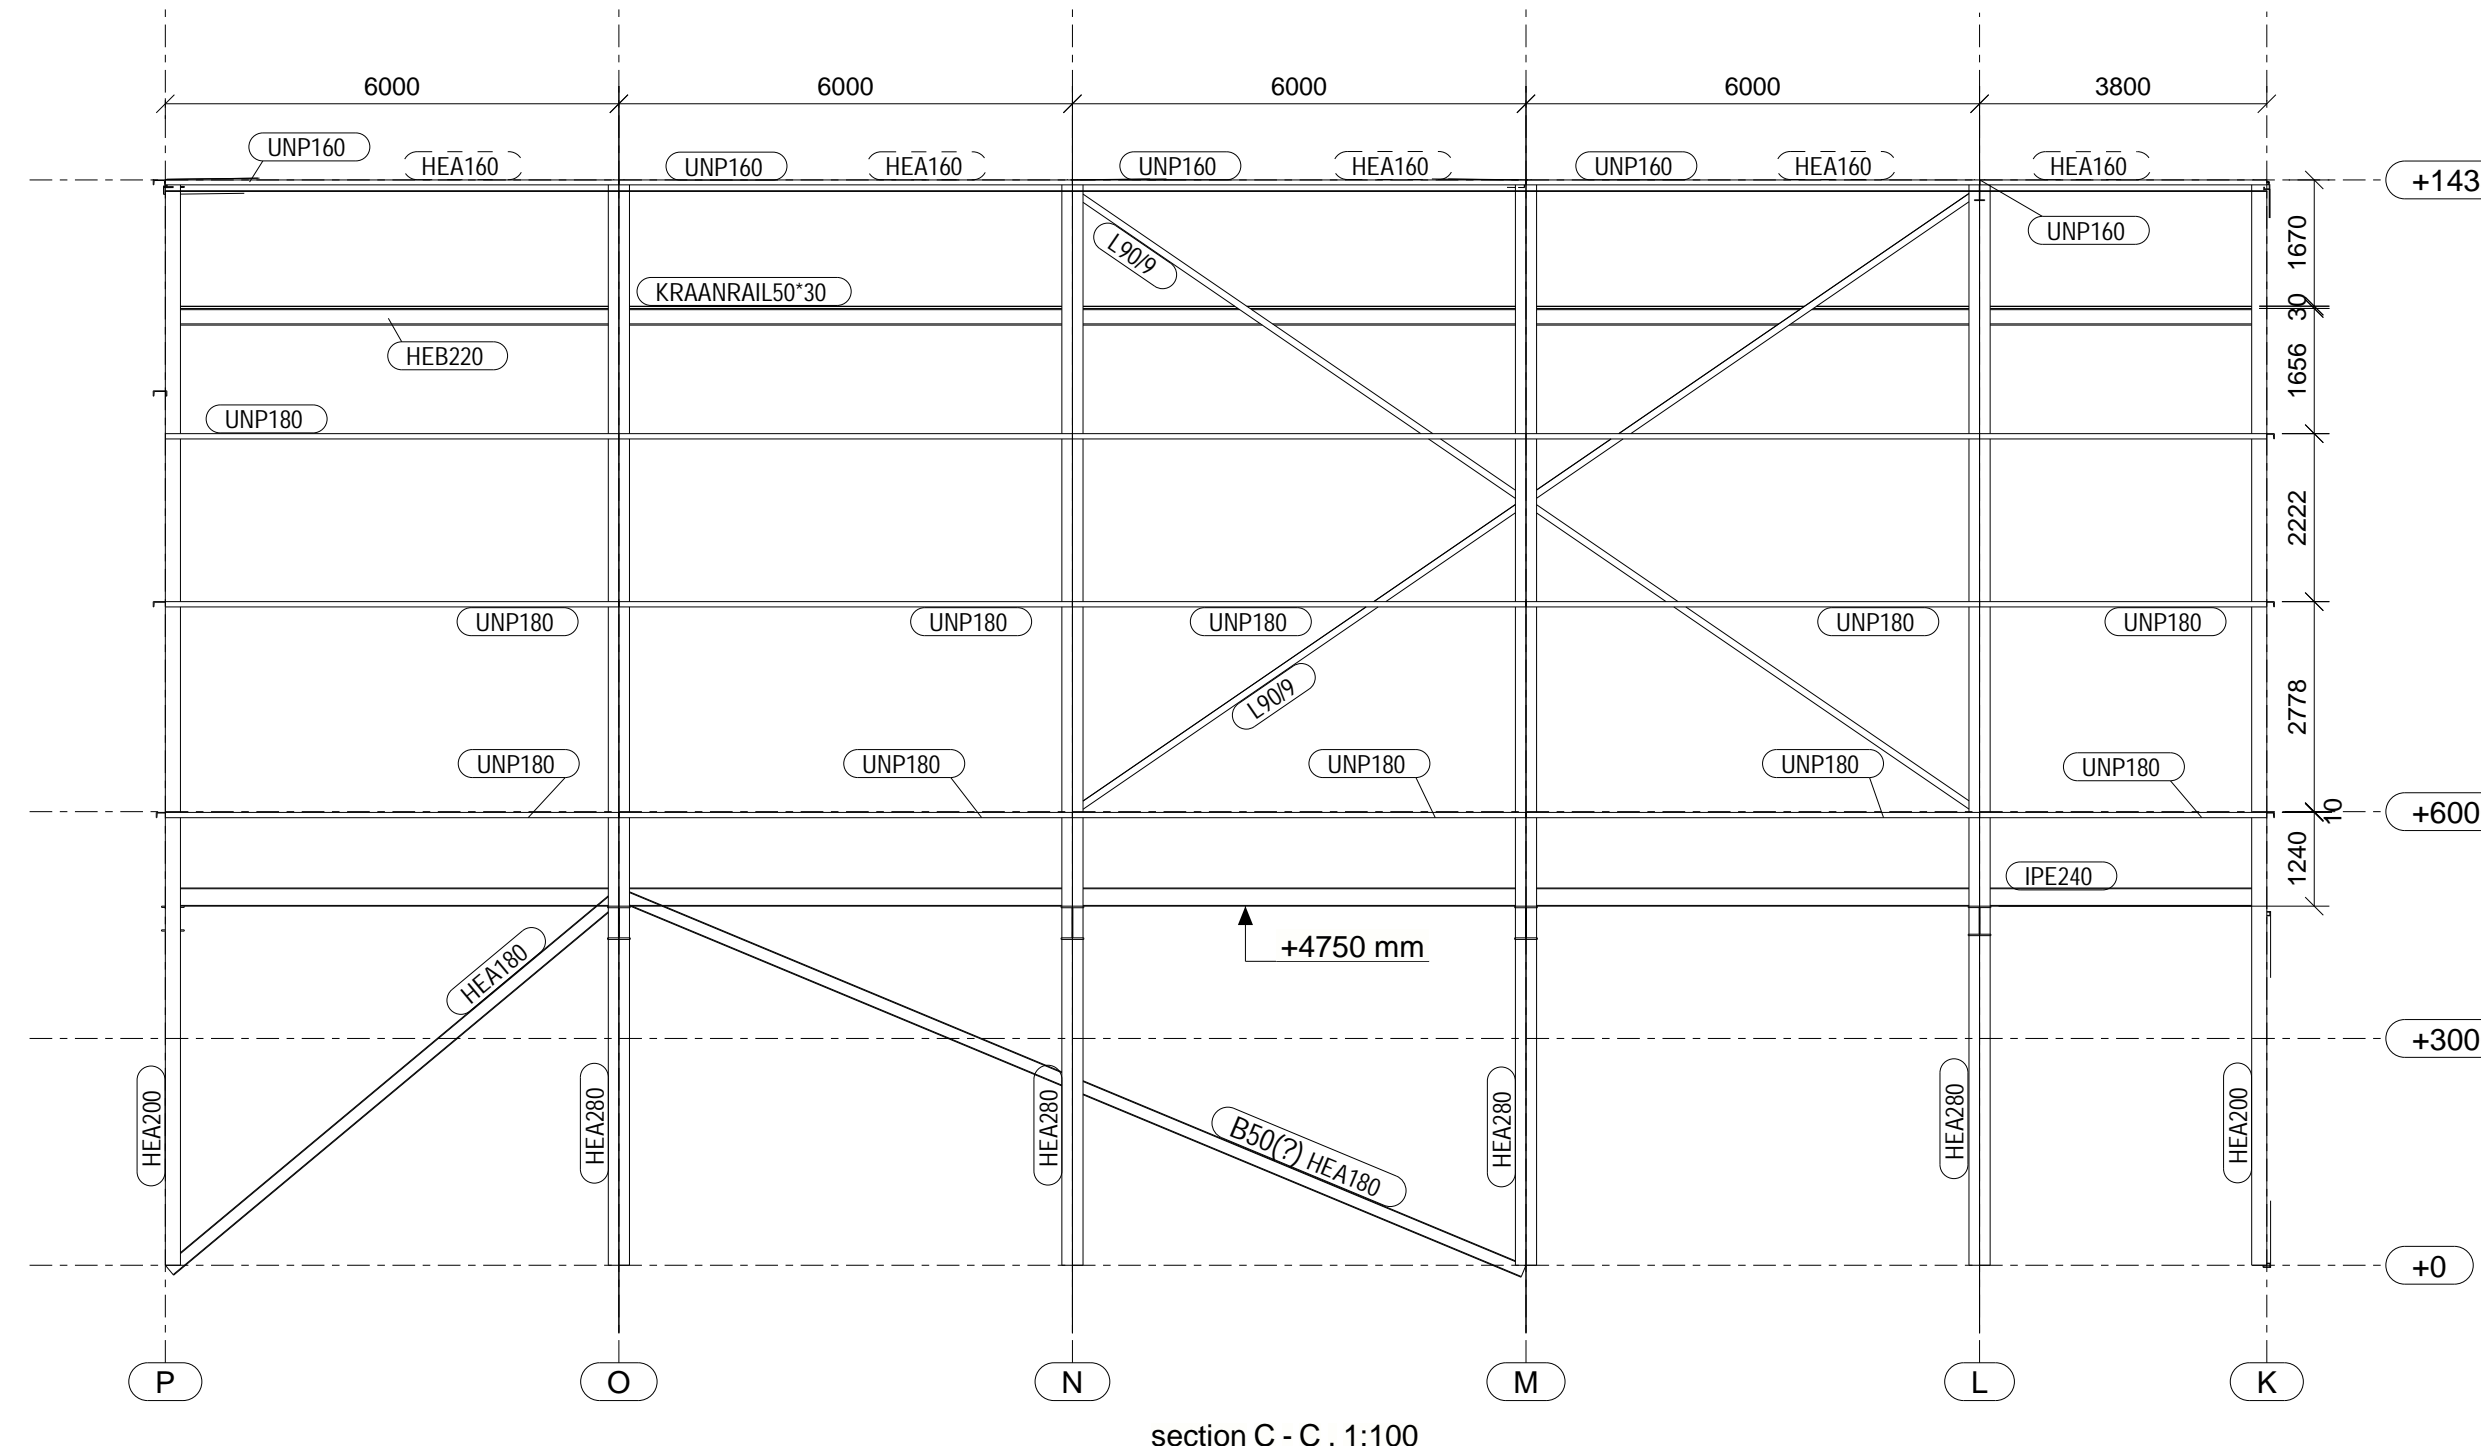


section C - C, 1:100

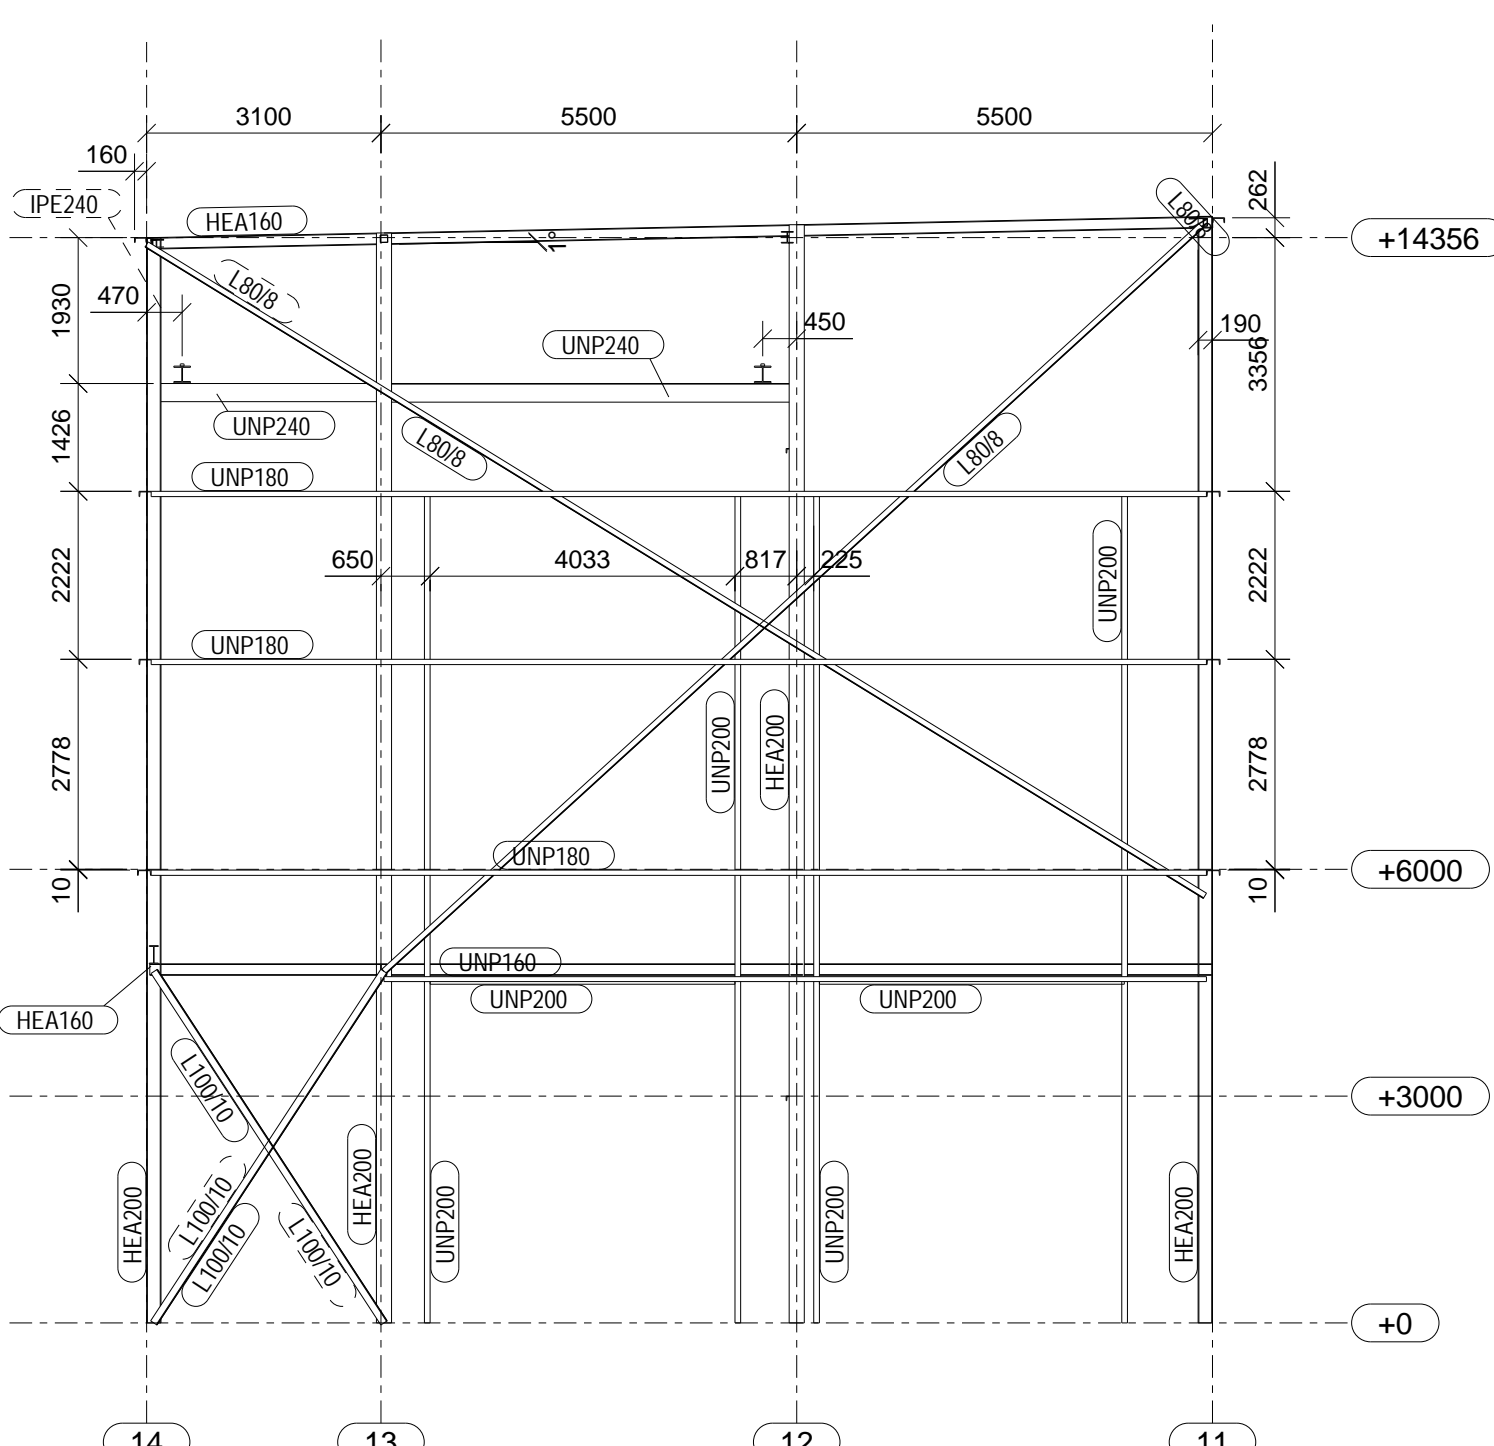


section D - D, 1:100

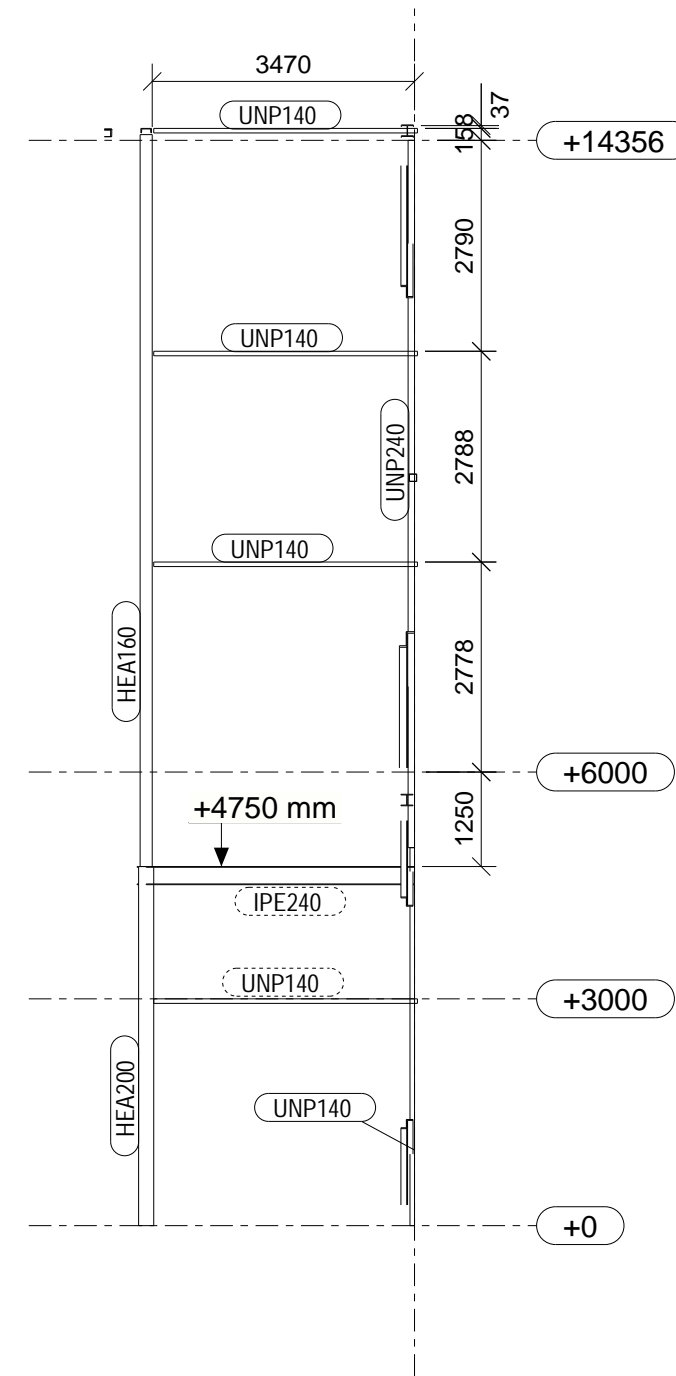

section E - E, 1:100

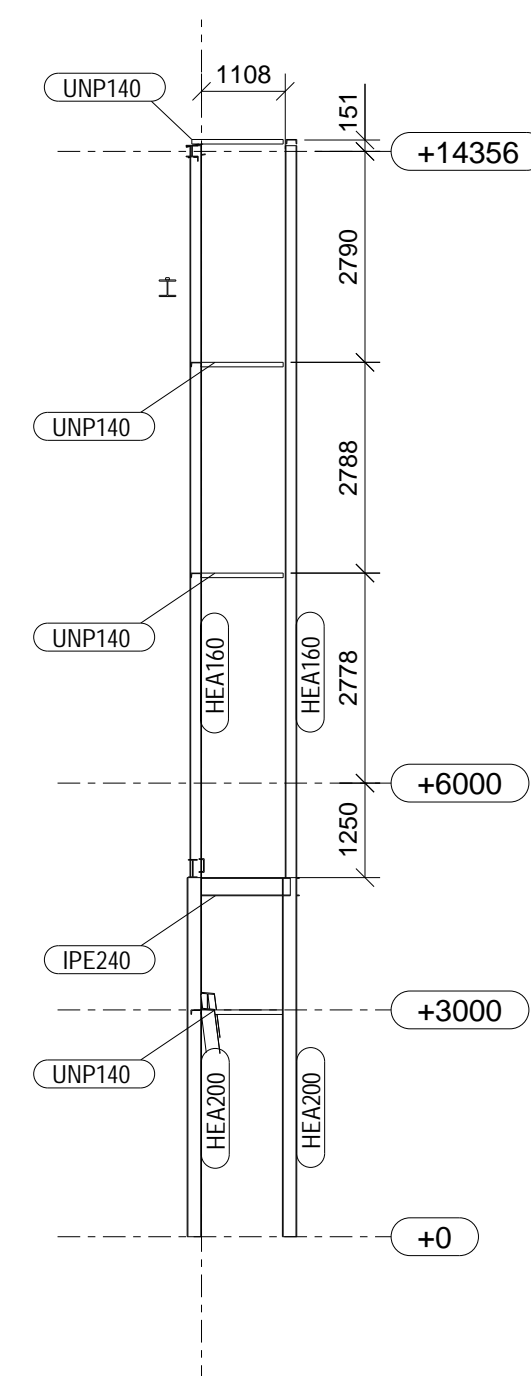

section F - F, 1:100

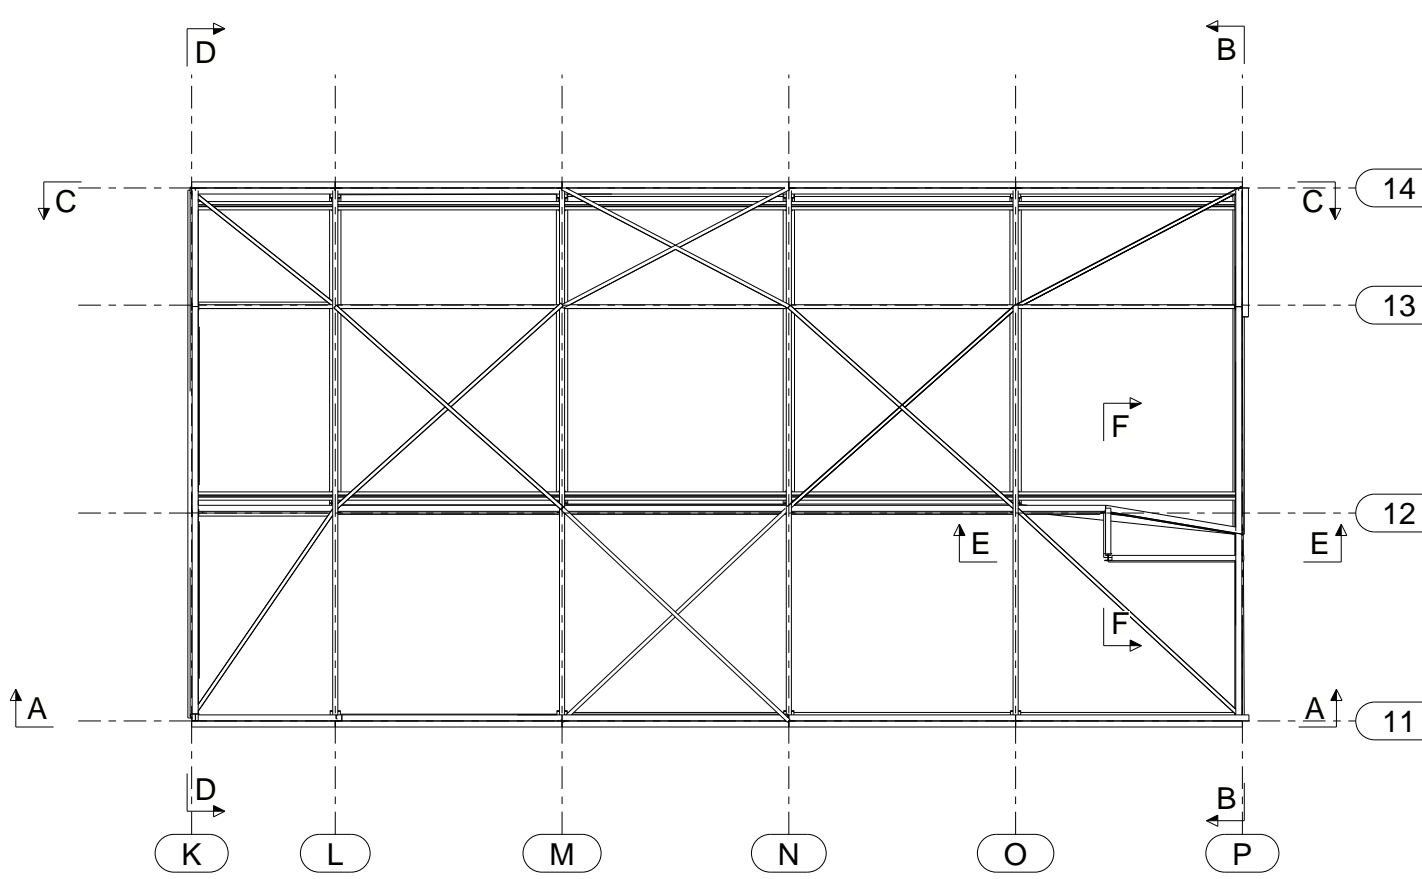

PLAN VIEW (For Section Cuts)
1:200

1	1	Wijziging benaming	06.01.2022	E.K.
Rev. no.	Revision	Revision description	Revision date	Check
<div><div><div>Staalmeesters PROJECTS</div><div>Bouwaanvraag</div></div><div>Projectomschrijving: BEC Uitbreiding Ontvangsthal Locatie bouwplaats Berlijnseweg 7742, Coevorden Opdrachtgever: Wepart BV</div><div>Projectnummer: STP21014 Engineer: JAMT/EKMK/MWA Datum revisie: 01/12/2021</div><div>Tekeningnummer: G [1] Status: 06.01.2022</div></div>				
Tekeningsnummer:		Datum		
Projectomschrijving:		Datum		
Locatie bouwplaats:		Datum		
Opdrachtgever:		Datum		
Wepart BV		Datum		
Titel:		Datum		
STC - 3D Model		Datum		