



BOVENAANZICHT +5000 , 1:50


breedplaatvloer
totale dikte 200mm
afwerkvloer 60mm

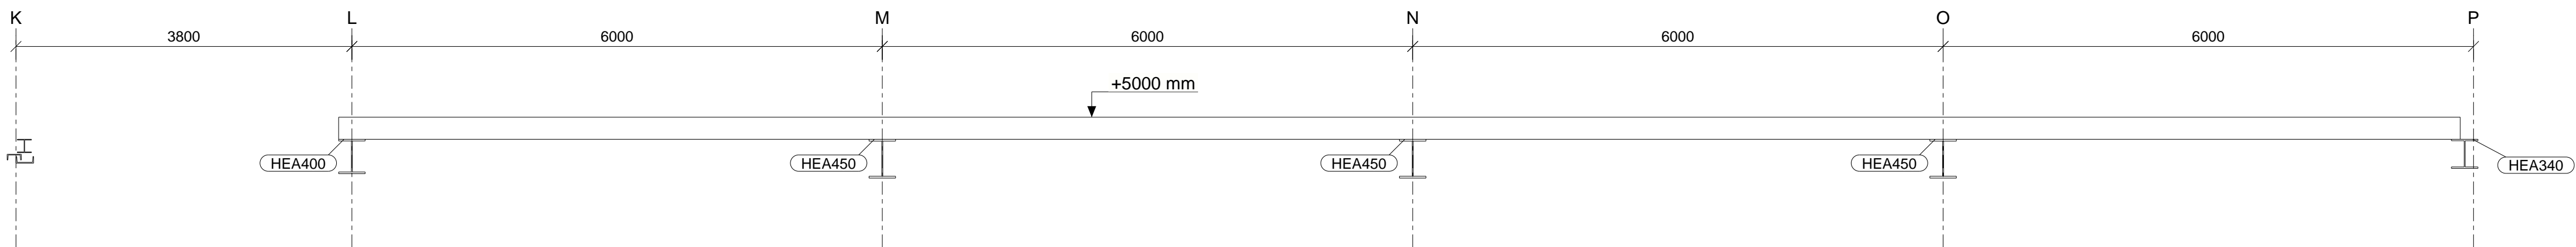

Doorsnede A - A , 1:50

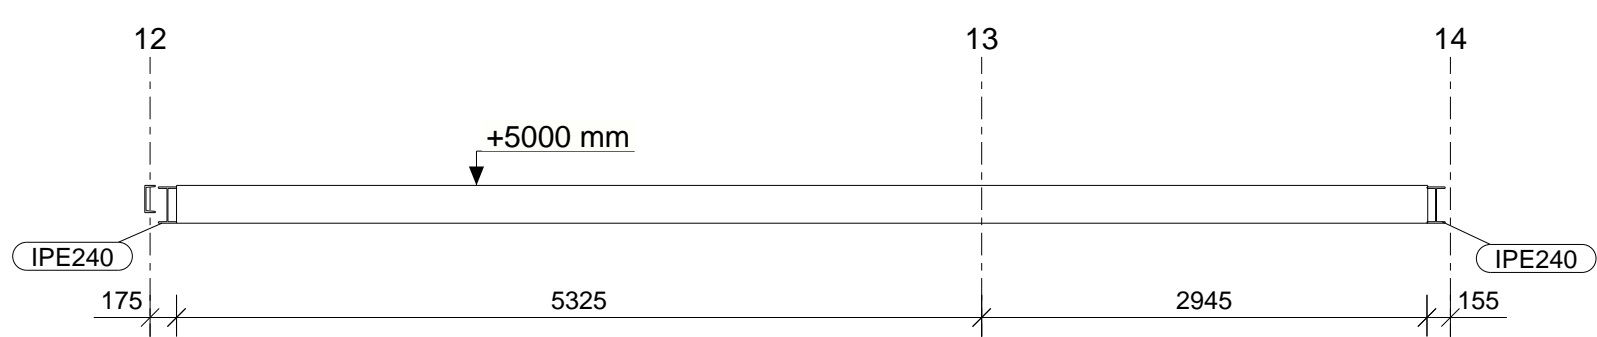

Doorsnede B - B , 1:50

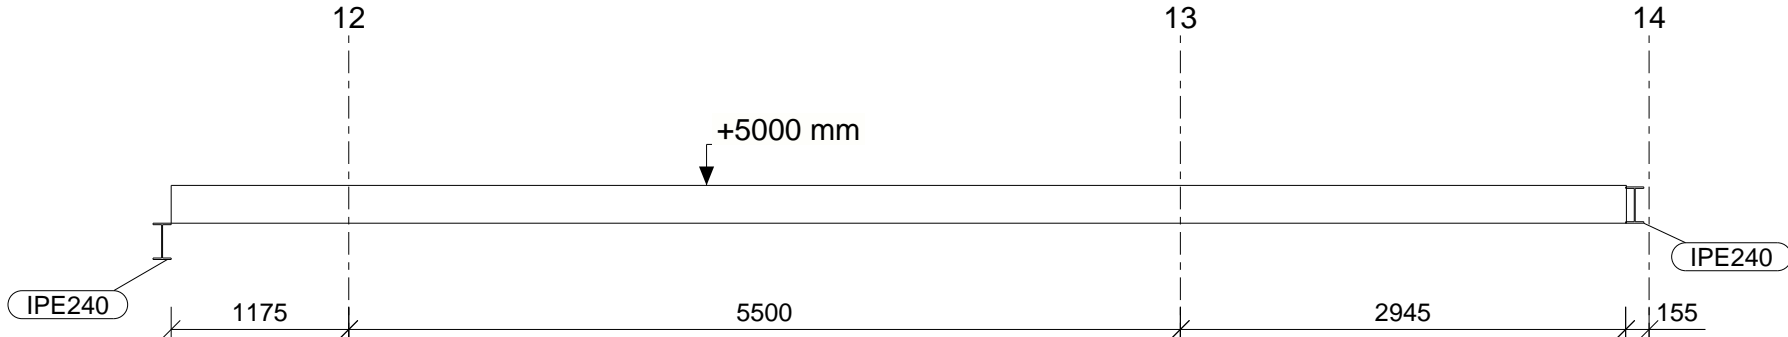

Doorsnede C - C , 1:50

Fundering:

Uitgangspunt is de minimaal vereiste drukvastheid bodem,
onder fundatie = 20 MN/m2.

Alle fundaties dienen vorstvrij aangelegd te worden.
Uitgangspunt is onderkant fundering minimaal 0.50m onder het maaiveld.
Uitgangspunten zijn de Eurocode 7 en NEN-EN 1997.

Enkel tekeningen met stempel "Voor Uitvoering" zijn geldend.
Maten in het werk te controleren.

Beton:

Betonkwaliteit: C30/37 milieu klasse: XC 2
Kwaliteit wapeningsstaal: Fe 500B
Betondekking op de wapening: 20mm (= standaard, tenzij anders aangegeven op tek.)

1	Bouwvergunning	E.K.	22.12.2021
Rev. no.	Revision description	Eng.	Revision date



Phone +31(0)53-4781970
Email info@staalmeesters.com

Projectomschrijving: Uitbreiding Biovergisting Locatie bouwplaats Berlijnseweg 7742, Coevorden	Projectnummer: STP21014	Tekeningnummer: G [3]
Opdrachtgever: Wepart BV	Engineer: JA/MT/EK/MK/MWA	Status:
Titel: Vormtekening 1e VD vloer	Datum: 21/12/2021	Laaste revisie: 22.12.2021