




# Put 1 (achterterrein)

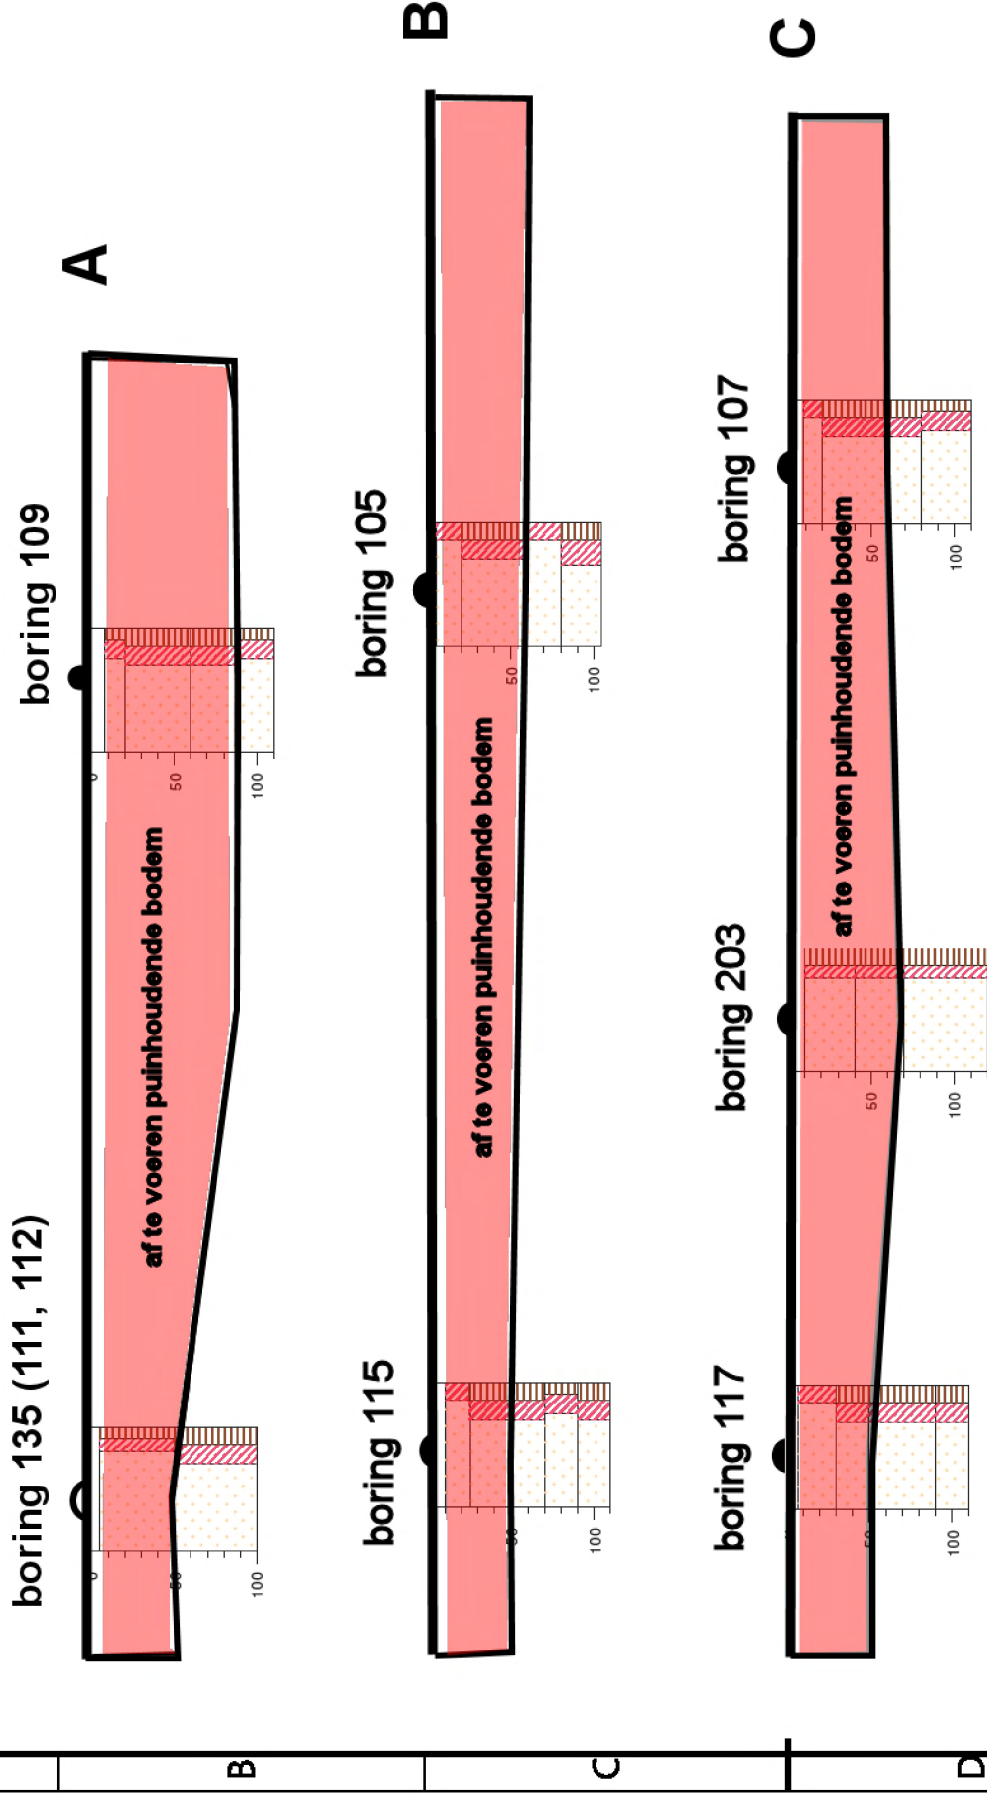

# Put 3 (kuilplaat)

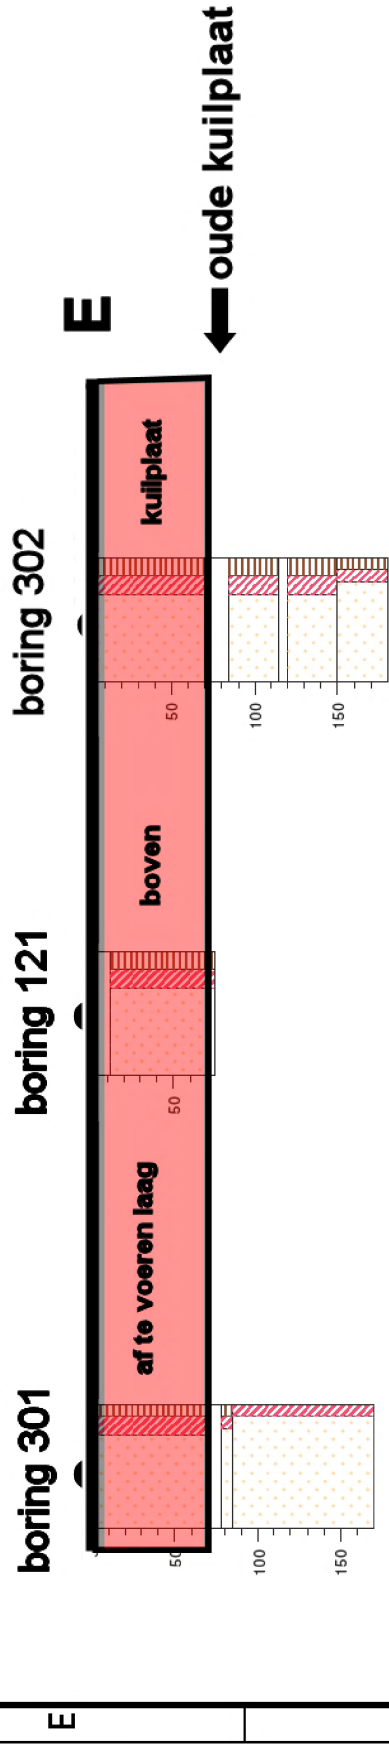


Tekeningnummer	Schaal	Formaat
2b	1 : 500	A3

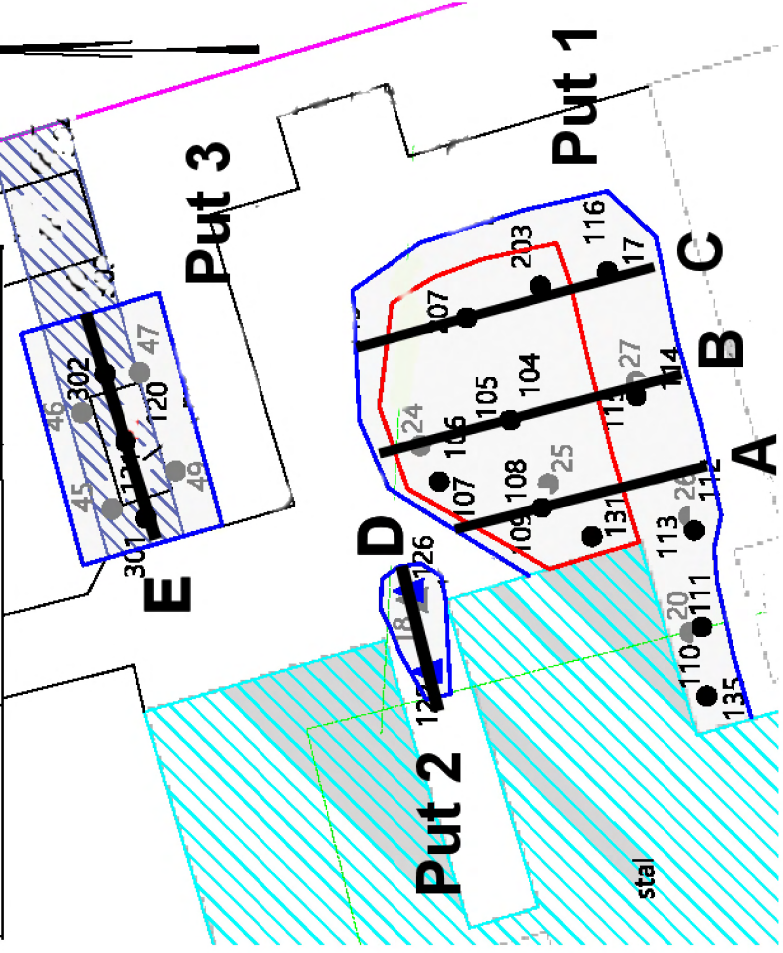

**Legenda**

- Grens locatie
- Boring
- Contour grond > klasse 'niet toepasbaar'
- Contour grond > klasse 'Wonen'

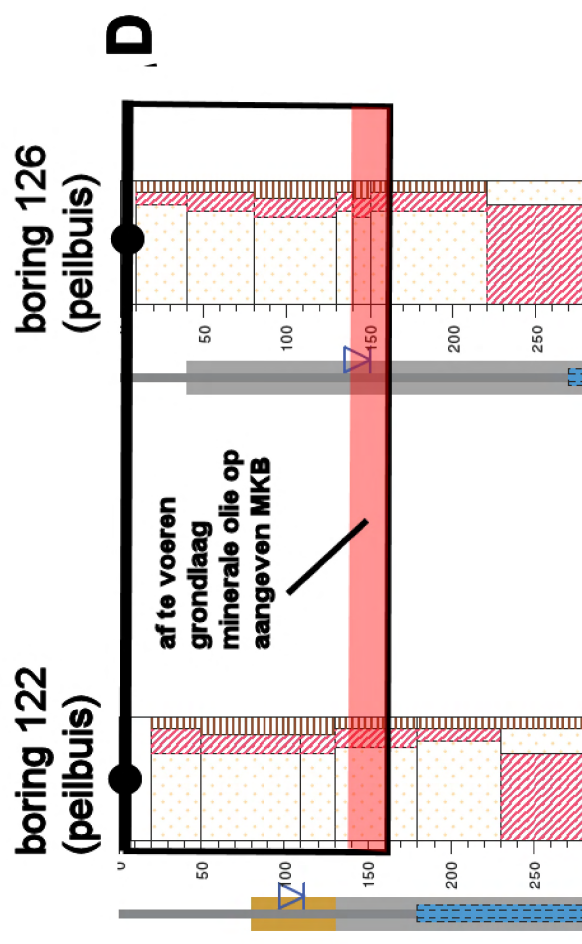

# Put 2 (bij grondwatersanering)

