

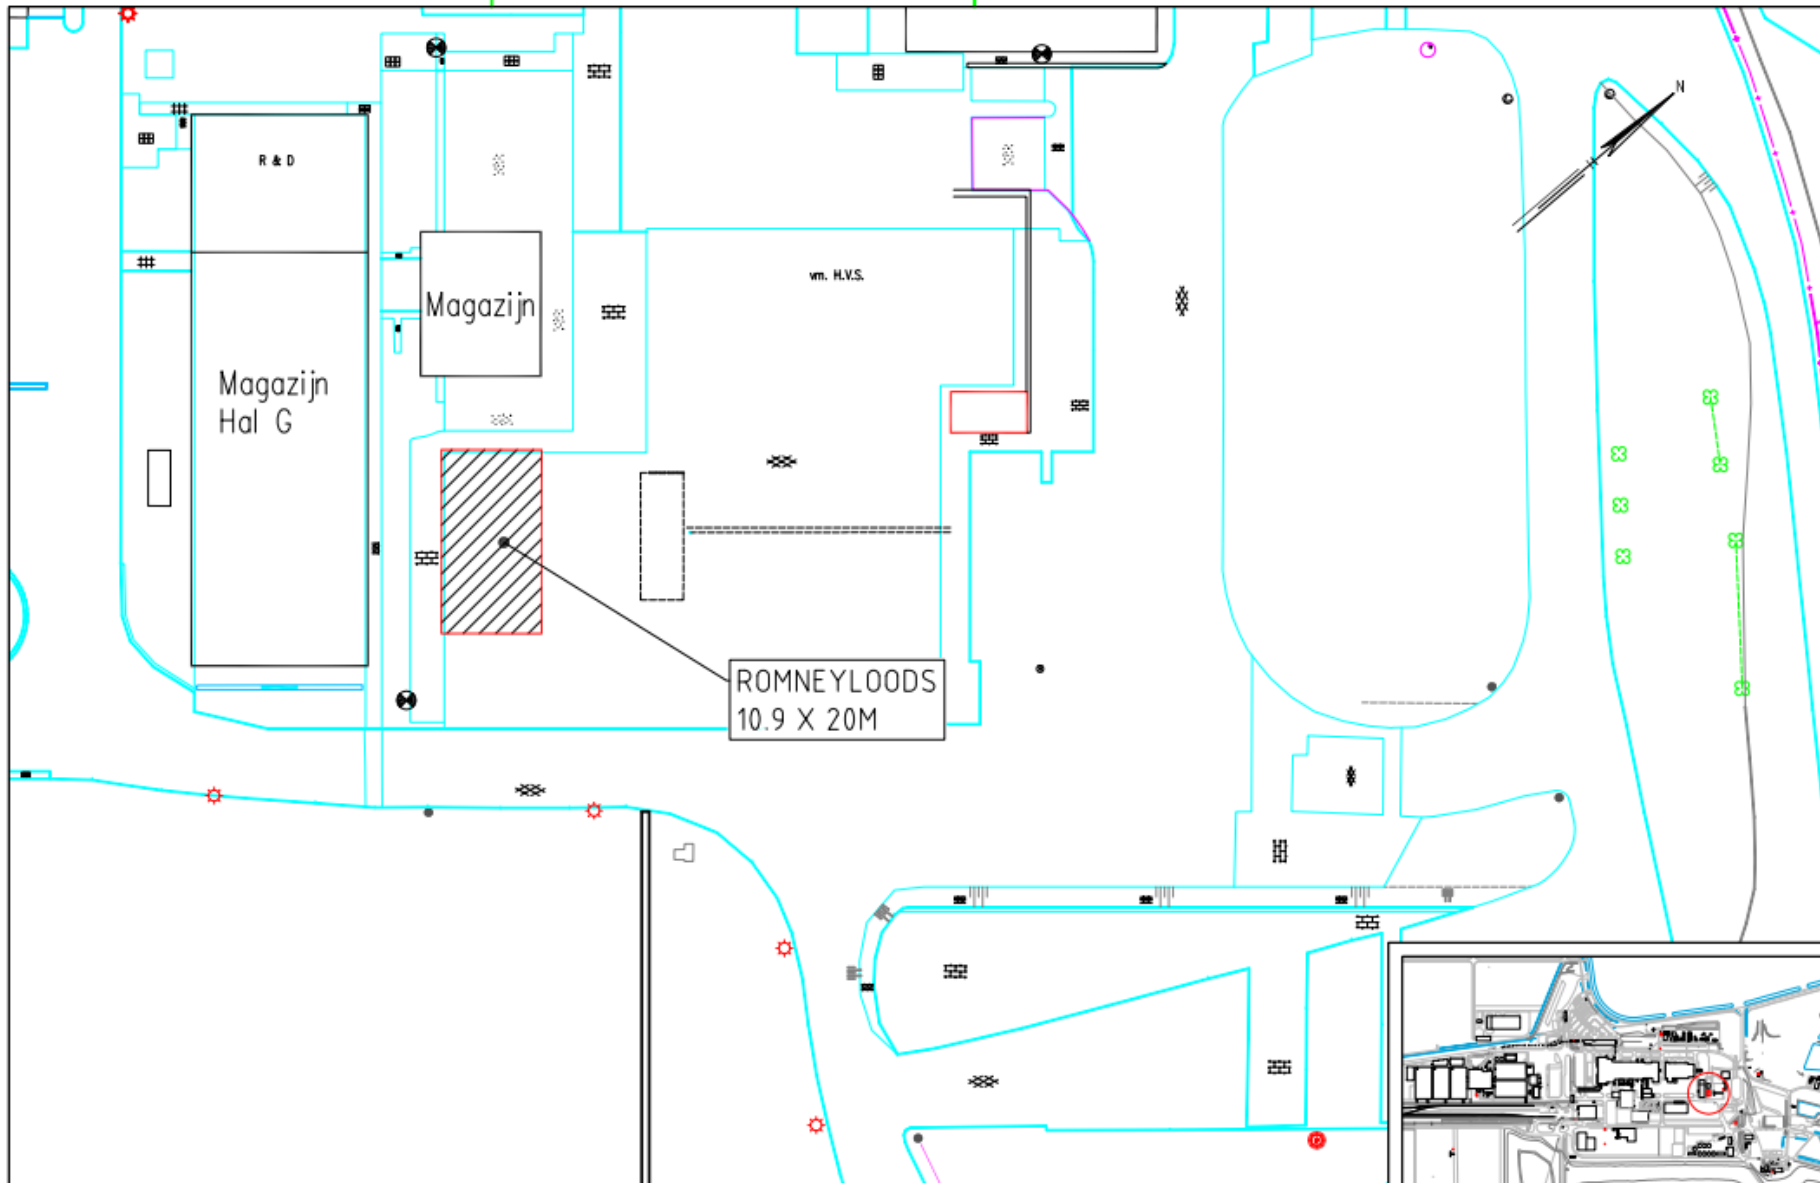
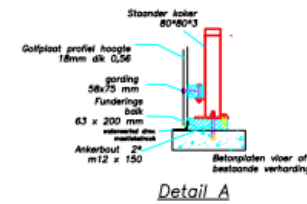
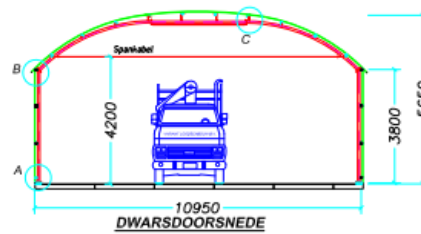
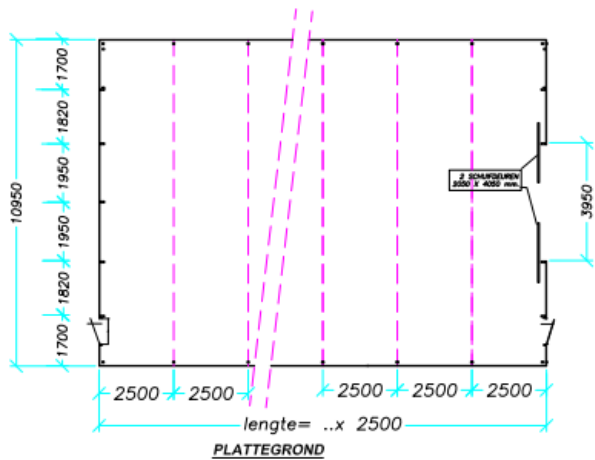
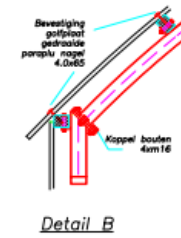
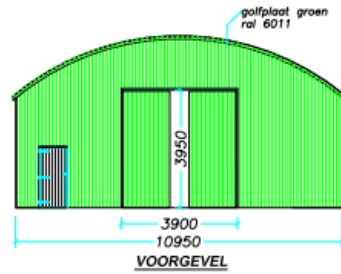
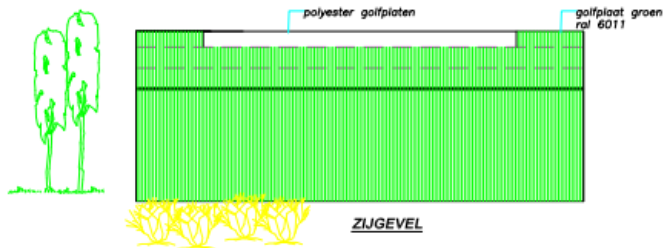
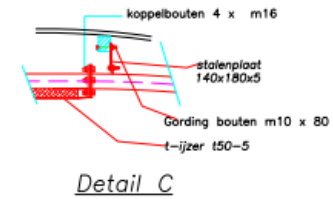


Bijlage 2: Eén tijdelijke romneyloods (218m2 gebruiksoppervlakte) blad 1/3

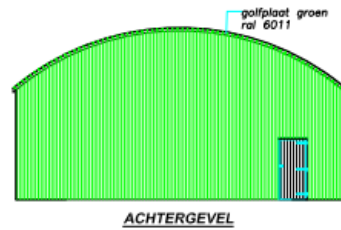

Tekeningnummer		Attero Projectnr. / bestelnr. :		Status: <b>BOUWAANVRAAG</b>		Alle rechten voorbehouden		Project: <b>AANVRAAG BOUWVERGUNNING</b>	
Leverancier :		Datum: 31-07-2017 Naam: R.K. Ge.: :		Schaal: 1:500 Formaat: A3		attero		Omschrijving: LOCATIE TE PLAATSEN ROMNEYLOODS Aantal:	
		Fleernaam: 1001041.dwg		DWC Rev.: :		Vomweg 7 9418 TM Wijster		T.B.V. DE PRP Blad:	
		Attero documentnummer : 170731		=		Postbus 4114 6080 AC Hoelen			
Rev. Omschrijving		Datum Naam Ge.		+					

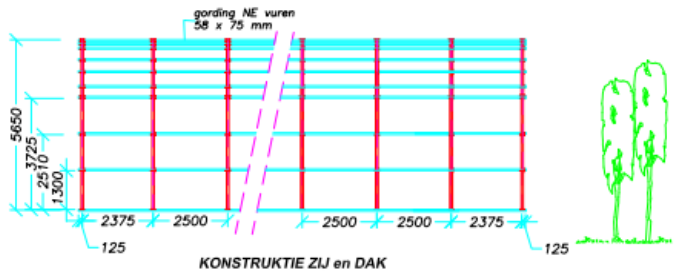

**OPTIES**

- Isolatie
- Verlichting
- Magazijn-Palletstelling
- Betonplatenvloer
- div. kleuren

**Variant loads**

Breed 10.90 meter  
Zijwandhoogte 3.80 m.

Datum: okt 2006  
Onders: J.L.

Fermet: A4

VARIANT LOODSENBOUW b.v.

VARIANTLOODS ZADELDARLOODS VELDSCHAUR

Webste: [www.variantloodsenbouw.nl](http://www.variantloodsenbouw.nl)

Onderdelen	Materiaal	Kleur
Gevels	golfplaat	groen ral 6011
- Plint gebouw	golfplaat	groen ral 6011
- Gevelbekleding	golfplaat	groen ral 6011
- Borstweringen	niet van toepassing	niet van toepassing
- Voegwerk	niet van toepassing	niet van toepassing
Kozijnen	niet van toepassing	niet van toepassing
- Ramen	niet van toepassing	niet van toepassing
- Deuren	golfplaat	groen ral 6011
- Luiken	niet van toepassing	niet van toepassing
Dakgoten en boeidelen	niet van toepassing	niet van toepassing
Dakbedekking	golfplaat	groen ral 6011

.....