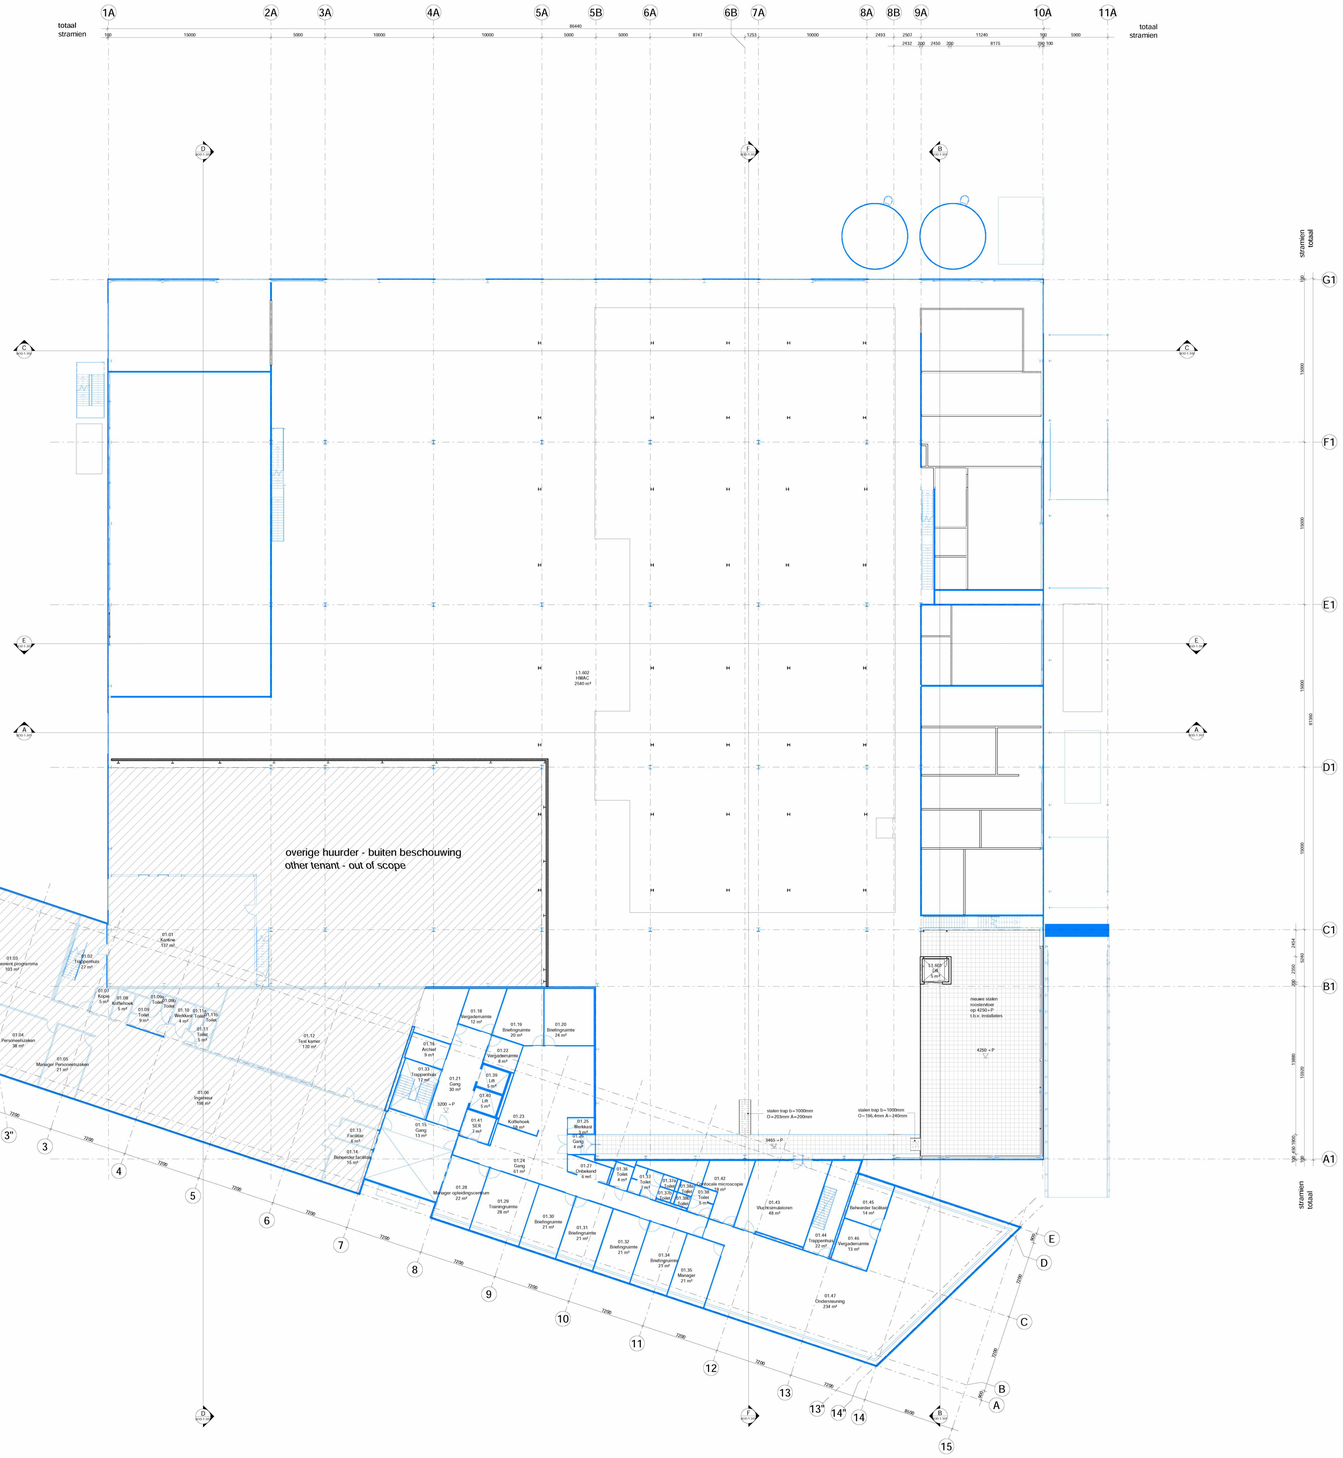

RENVOOI

WANDDIKTEN VOLGENS MAATVOERING TEKENING

- bestaande buitenwanden
- bestaande constructieve wand
- bestaande scheidingswand
- bestaande gevel satchel/spanwd
- bestaande metalstud wand
- bestaande kalkzandsteen
- BW_01 _01 cleanroomwand tweezijdig 150mm
- BW_01 _02 cleanroomwand tweezijdig 250mm
- BW_01 _03 cleanroomwand tweezijdig 450mm
- BW_02 spouwwand 150mm
- BW_03 _01 kalkzandsteen wand 214mm
- BW_03 _02 kalkzandsteen wand 150mm
- BW_04 lichte scheidingswand 100mm

- dim1000 diagonaal kozijn
- 1 2 3 4 5 6 hermetiekstofvoer/hermetiekstofoverpuit
- afvlchtr afschotrichting
- schacht
- afvlgpunt
- opstelplaats apparaten (indicatief)

BRANDVEILIGHEID

Algemeen
Uitgangspunten brandveiligheid conform rapportage brandveiligheid.
Brand- en rookschedingen volgens rapport brandveiligheid, BWDBO / Sal, Sprinklernet conform opgave adviseur.

- brandscheiding WBDBO 90min.
- brandscheiding WBDBO 30min.
- brandscheiding WBDBO 20min.
- Pp paniekvluchting, deuren in vluchtrichting zonder sleutel of loose voorwerpen te openen
- zelfsluitend
- 30 a minuten WBDBO, dubbelzijdig brandwerend
- 30 brandsluiting/sproef in kast 30m.

ALGEMEEN

- bestaand * bestaande muren in het werk te controleren! *
- sloop

V&G: GLASBEWASSING/GEVELONDERHOUD

OVERIGE EISEN/REGELGEVING

Algemeen
Constructie conform opgave rapportage (bekeringen en bestekomgang) Ulrieke.
Gebruik als akoestische ruimte conform bouwbesluit + aanvulling van DPS.
Installaties, waarvoorbij HBBL rookvrij, ventilatie, luchtbehandeling, rooiberichtbrig (Tlak op vloerpoppenslabs) conform opgave DPS.

Pieniatoles en specificaties dienen minimaal te zijn/dienen aan vigerende regelgeving en normen en tevens aan Uitgangspuntendocument / USR van de opdrachtgever.

Peilmaten op tekening zijn aangegeven tov bovenkant afgewerkte begane grond vloer tenzij anders aangegeven, inclusief vloerafwerking.

Afschending bij voor personen bestemde vloer voorzien van met bewegende afschedding van doorzichtelijkg gehard glas / helwerk met sijgten (b.o.b. > 700mm) Hoogte conform Bouwbesluit. Glas dient te voldoen aan NEN 3569.

Exterieur
Alle nieuwe kozijnen, deuren en ramen voldoen aan weerstandsklasse 2, zrlgs NEN 5096 (conform Bouwbesluit).

Kozijnen: Uglas = kozijn = max. 1,80 W/m².K (bessaand)

Interieur
Hoogte verschil dmepsels binnenbeuwen en hoofdloogagaan : 0-02m.
Deurkozijnen (incl. schachtmengengerd) uitvoeren in vlakke stompe aluminium, tenzij anders aangegeven.
Laboratoria en cleanroom uitgevoerd in spoiesmeewerken. Voorzien van gecertificeerde glazen kuiptenkaren.
Kozijnen in brand en rookschedingen uitvoeren in staal, deuren uitvoeren als kuiptenkaren met glasvulling, staal m n.b. RAL kleur leadfoot Staten kozijnen, waar nodig zijn deuren uitgevoerd met valdrijpel.
Alle deuren in de brandschiedingen worden zelfsluitend uitgevoerd, al dan niet aangesloten op een klevdmagneet aangestuurd door de brandmeldcentrale.

Alle (vluchtdeuren zijn zonder sleutel of loose voorwerpen te openen.
Uitgangen aan de trappenhuizen naar maatwerkt worden voorzien van paniekvluchtingen conform NEN-EN 1125
Dubbele deuren voorzien van deurmaatvi en van sluitvolgende regelaar.
Hang- en sluitwerk in RVS uitvoering.

Overig
Alle deuren en materialen zie Ktour- en materiaalstaat.
Alle buitentrekken van de binnenwanden zijn beschermd met aluminium aanrg - inbouwprofiel over de gehele hoogte van de zichtbare wand.
Voor stoer, wand en plafondafwerkingen zie BOD-1-600 Afwerkingsbeleningen.

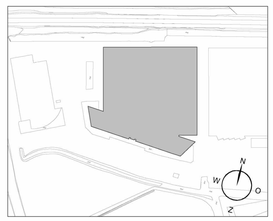

0 1 2 4 6 8 10 12 16 20 meter

Approval client:

Check thirth party:

Check thirth party:

QR code:

DPS Engineering B.V.

Pollux Project - Sassenheim

BOD-1-101

Plattegrond Tussenvloer

Omgevingsvergunning

Werknummer	621.137.21	Status	Definitief
Schaal	1:200	Eerste editie	18-02-2022
Formaat	A0	Laatste editie	24-02-2022
Getekend	OY	Gecontroleerd	

KUIPER COMPAGNONS
Van Nelleweg 3042 | 3044 BC Rotterdam
Postbus 13042 | 3004 HA Rotterdam
Telefoon 06 53 46 00
info@kuiper.nl | www.kuiper.nl

Pollux

Printdatum: 1/9/2022 11:21:31 AM
Versie/bestand: Aspnlcmdt Tresor 06cf7fc2339-9145c28b0b7c5f4f 9b0-01-02-LT-BW-BOD001.dwg