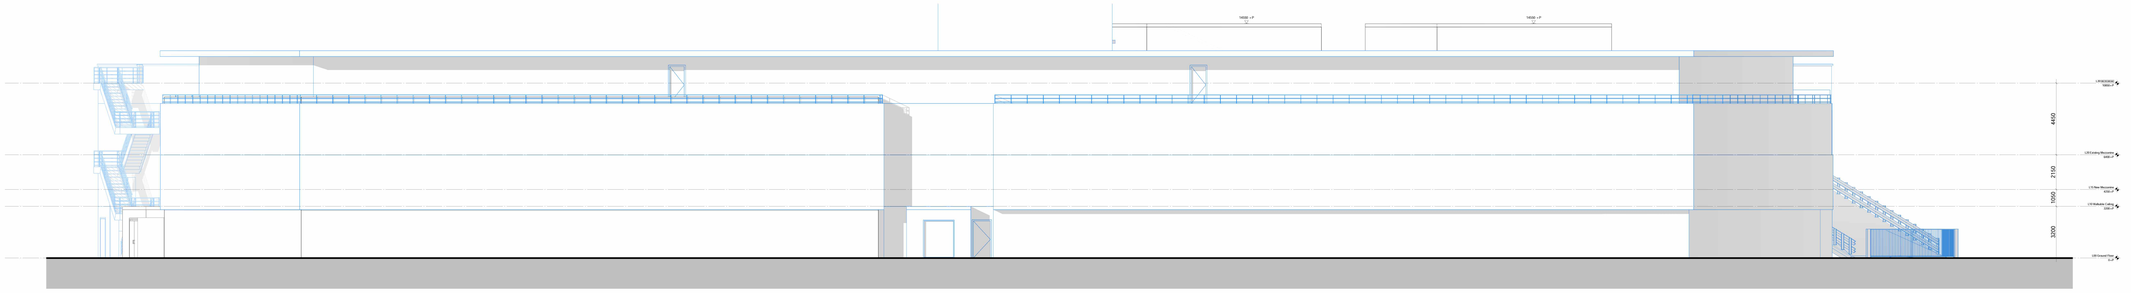

Zuid-West gevel

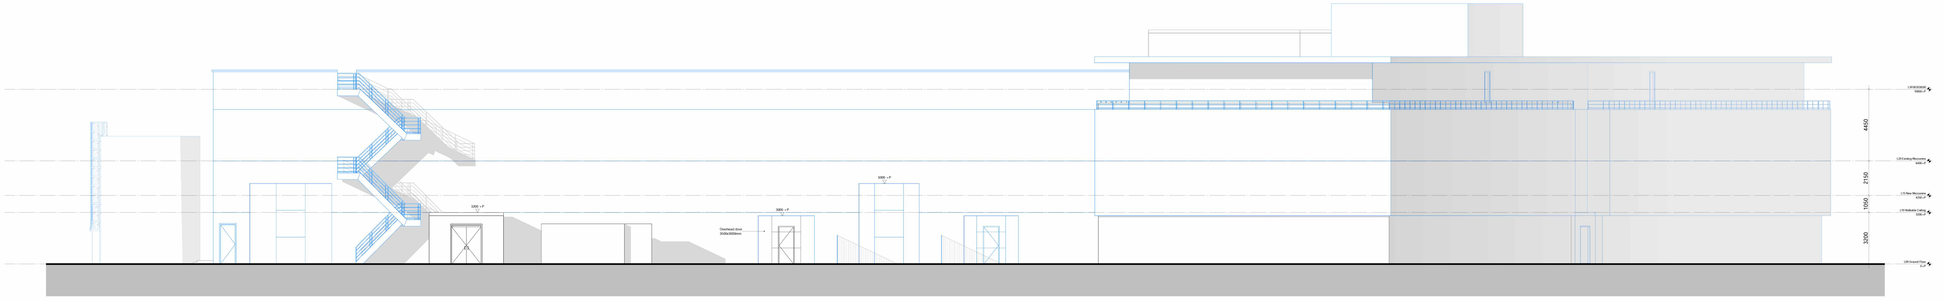

Noord-West gevel

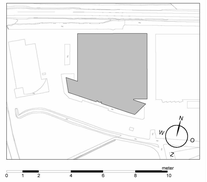

Approved Date

Check Both party

Check Both party

GB code

DPS Engineering B.V.

Pollux Project - Sassenheim

BOD-1-202

Aanzichten Oost en West

Omgevingsvergunning

Werknummer	621.137.21	Status	Definitief
Schaal	1:100	Eerste editie	18-02-2022
Formaat	A0 841x1600	Laatste editie	24-02-2022
Getekend	OY	Gecontroleerd	

KUIPER COMPAGNONS
Van Nellesweg 2042 | 3044 BC Rotterdam
Postbus 13042 | 3004 HA Rotterdam
Telefoon 0616 840 000
E-mail: info@kuiper.nl | www.kuiper.nl

Pollux

Prototype: 0000000-TV-01-01 Scanned: Kuiper Compagnons Pollux 2022 Sassenheim 2022-02-02 08:44:00 PM