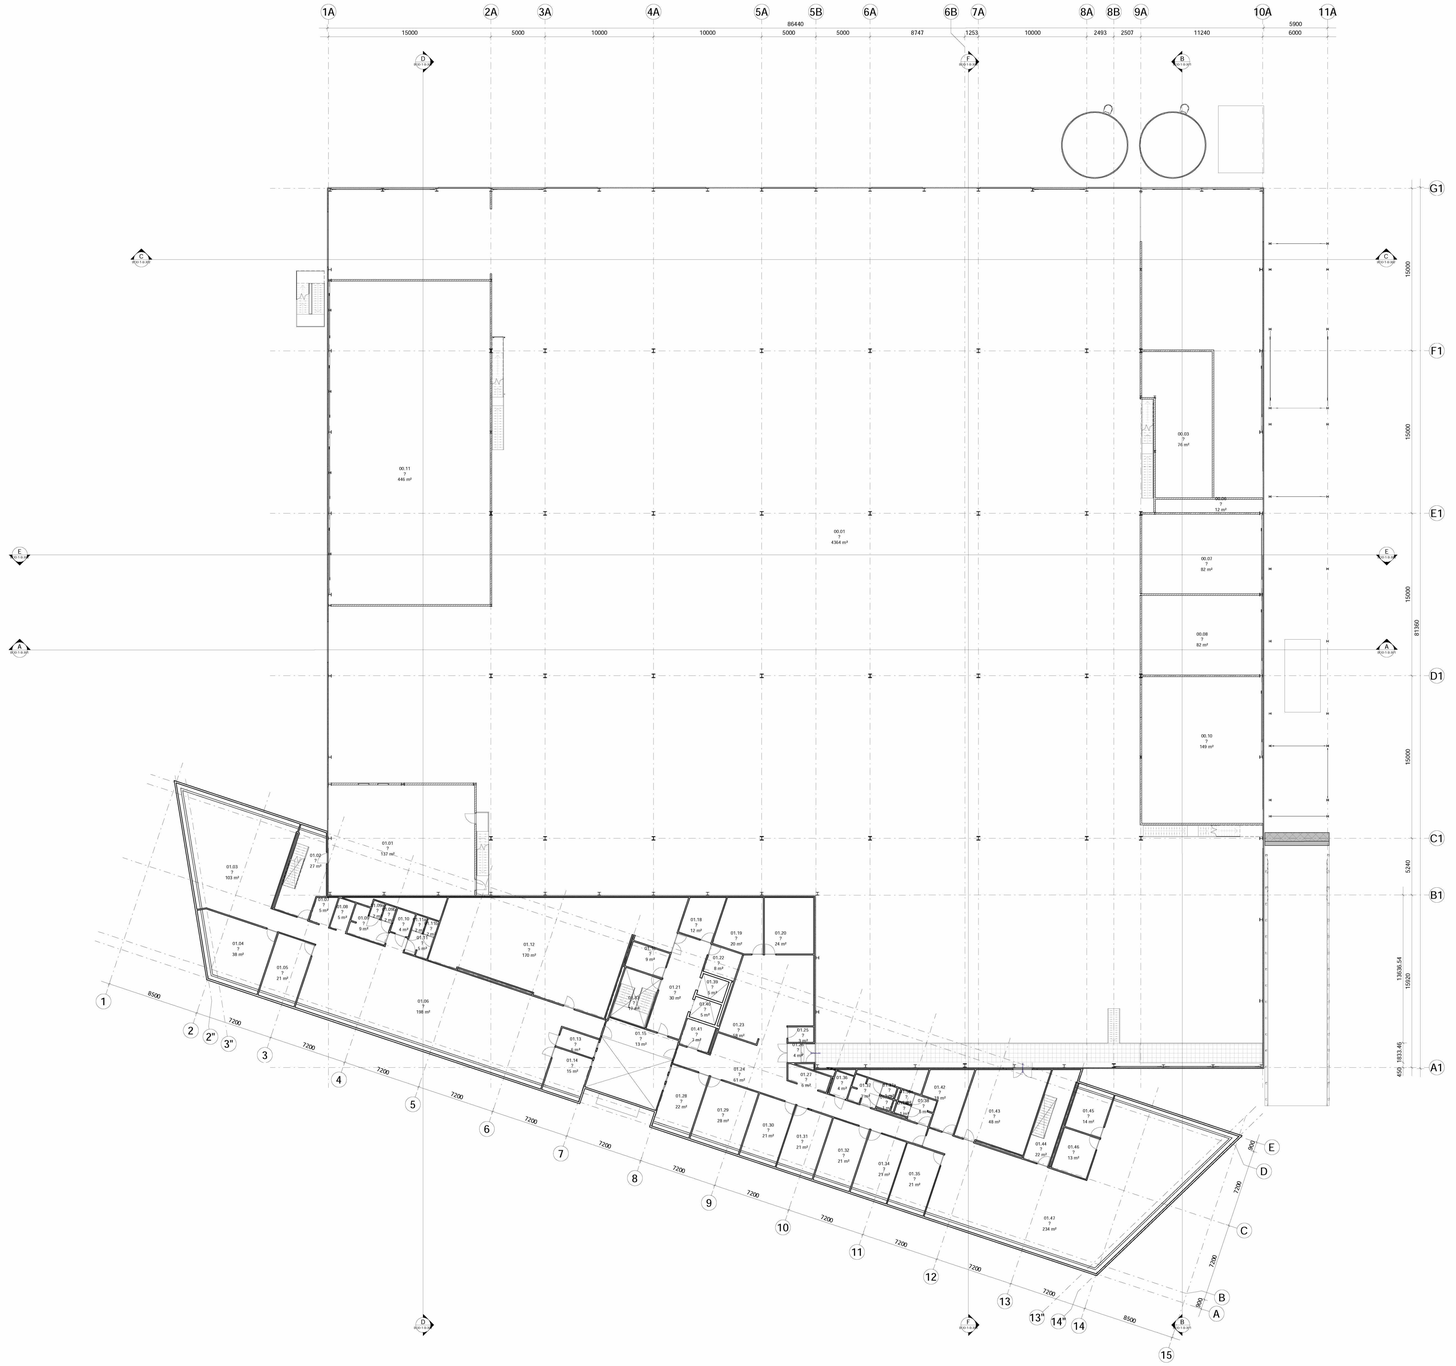

RENVOOI

WANDDOKTEN VOLGENS MARKTVOERING TEKENING

- bestaande buitenwanden
- bestaande constructieve wand
- bestaande scheidingswand
- bestaande gevel satchel/spaneel
- bestaande metalvloed wand
- bestaande kalkzandsteen
- BW_01_01 cleanroomwand tweezijdig 150mm
- BW_01_02 cleanroomwand tweezijdig 250mm
- BW_01_03 cleanroomwand tweezijdig 450mm
- BW_02 opzetwerwand 150mm
- BW_03 _01 kalkzandsteen wand 214mm
- BW_03 _02 kalkzandsteen wand 150mm
- BW_04 lichte scheidingswand 100mm

- dim 5000 diagonaal kozijn
- hemelwaterafvoer/hemelwaterafvoerput
- afvoer_ afschotrichting
- schacht
- afvalgoot
- opstelplaats apparaten (indicatief)

BRANDVEILIGHEID

Algemeen
Uitgangspunten brandveiligheid conform rapportage brandveiligheid.
Bwarid- en rookscheidingen volgens rapport brandveiligheid, BWDBO / Sa), Sprinklernet conform opgave adviseur.

- brandscheiding WBDBO 60min.
- brandscheiding WBDBO 30min.
- brandscheiding WBDBO 20min.
- Pb paniekvluchting, deuren in vluchtrichting zonder sleutel of losse voorwerpen te openen
- zelfsluitend
- x minuten WBDBO, dubbelzijdig brandwerend
- brandslanghaspel in kast 30m.

ALGEMEEN

- bestaand * bestaande maten in het werk te controleren! *
- sloop

V&G: GLASBEWASSING/GEVELONDERHOUD

OVERIGE EISEN/REGELGEVING

Algemeen
Constructie conform opgave opgevraagde (bekenigen en bestekomgen) Uitvloke.
Gebalt en steenlocha eisen conform bouwbesluit + aanvulling van DPS.
Installaties, waaronder HWA, riolering, ventilatie, luchtbehandeling, rookbeheerlitting (Tuk op vloerpenetraties) conform opgave DPS.

Prestaties en specificaties dienen minimaal te voldoen aan eigenende regelgeving en normen en levens aan Uitgangspuntendocument LWS van de opdrachtgever.

Peilmaten op tekening zijn aangegeven tov bovenkant afgewerkte begane grond vloer tenzij anders aangegeven, inclusief vloerafwerking.

Afscheiding bij voor personen bestemde vloer voorzien van niet bewerkgare afscheiding van douwakeldig gehard glas / helwerk met spijlen (h.o.h. < 100mm.) Hoogte conform Bouwbesluit. Glas dient te voldoen aan NEN 3569.

Exterieur
Alle nieuwe kozijnen, deuren en ramen voldoen aan weerstandsklasse 2, vrlgs NEN 5096 (conform Bouwbesluit).

Kozijnen Ug/ln = kozijn = max. 0,90 W/m²-K (kenzaamd)

Interieur
Hoogte verschil dorpsels binnenbeuwe en hoofdbouggenges: (-0.02m
Deurkozijnen (incl. schachtbeveiligend) uitvoeren in vlakke stompe aluminium, tenzij anders aangegeven.
Laboratoria en cleanroom uitgevoerd in spiraalwanden. Voorzien van gecertificeerde glazen kadreduren.
Kozijnen in brand en rookscheidingen uitvoeren in staal, deuren uitvoeren als kadmiddraaren met glasvulling, staal in n.t.b. RAL kleur leudkast Staten kozijnen, waar nodig zijn deuren uitgevoerd met valdorpel.
Alle deuren in de brandscheidingen worden zelfsluitend uitgevoerd, al dan niet aangesloten op een kleefmagneet aangesloand door de brandmeldcentrale.

Alle (sluit)deuren zijn zonder sleutel of losse voorwerpen te openen.
Uitgangen van de trappenhalzen naar evacuatiid worden voorzien van paniekvluitingen conform NEN-EN 1125
Dubbele deuren voorzien van deurmastid en van sluitvolgorde regelaar.
Hang- en sluitwerk in RVS uitvoering.

Overig
Alle vloeren en materialen zijn kleur- en materiaalstaat.
Alle buitenhoeken van de binnenwanden zijn beschermd met aluminium aamij - inbouwprofiel over de gehele hoogte van de zichtbare wand..
Voor elcec, wand en platfondafwerkingen zie BCG.1-600 Afwerkingsbeleningen.

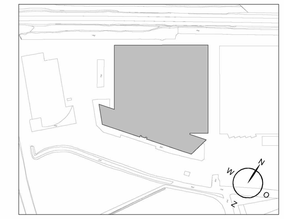

Approved client

Check thirth party

Check thirth party

QR code

DPS Engineering B.V.

Pollux Project - Sassenheim
Plattegronden

BOD-1-B-101

Plattegrond Tussenvloer
Bestaande toestand

Werknummer	621.137.21	Status	Definitief
Schaal	1:100	Eerste editie	17-02-2022
Formaat	A0	Laatste editie	24-02-2022
Getekend	OY	Gecontroleerd	

KUIPER COMPAGNONS
Van Nelleweg 3042 | 3044 BC Rotterdam
Postbus 13042 | 3004 HA Rotterdam
Telefoon 0618 [redacted]
E-mail [redacted]@kuiper.nl | www.kuiper.nl

Pollux

Printdatum 24/02/2022 01:22:21 Revitand: Autodesk Docs://SJ%20Pollux%20Sassenheim%20-%20Bouw/Pollux%20-%20Sassenheim%20-%20Bouw_R24_ARCHITECTUUR.rvt